

Fotografia de la maqueta



Vista exterior desde la muralla de las nuevas edificaciones, del jardín y de la nueva plaza pública

La propuesta para el desarrollo del UI-8 del Barrio de Tinería, que abarca la rehabilitación del Pazo de Doña Urraca, los edificios contiguos y la construcción de nuevas edificaciones, se estructura a partir de una reflexión sobre los valores urbanos del lugar y su papel en la trama histórica de Lugo. El proyecto busca equilibrar la preservación del patrimonio con la integración de nuevas dinámicas urbanas, fortaleciendo las conexiones sociales y culturales del entorno.

A través de intervenciones como soportales, pasajes y espacios públicos conectados, se promueve una mayor permeabilidad urbana y se dinamiza la relación entre lo público y lo privado. El diseño de las nuevas edificaciones adopta un lenguaje sobrio y respetuoso que dialoga con el contexto histórico sin imitarlo, logrando una integración armónica con la escala y el carácter del lugar.

La propuesta incorpora elementos clave como el Pazo de Doña Urraca, rehabilitado como equipamiento cultural, y los restos arqueológicos, convertidos en un espacio público que aporta valor histórico y funcional al conjunto. Esta estrategia busca consolidar una intervención que respete el pasado del barrio mientras se adapta a las necesidades y expectativas contemporáneas, fortaleciendo la identidad urbana del lugar. De este modo, se genera un proyecto equilibrado que ofrece una lectura contemporánea del barrio, al tiempo que preserva y pone en valor su legado histórico.

Memoria

Planta Sótano

Plano Situación

NFS.01 - Trasteros	56.10m2
NFS.02 - Área técnica	14.60m2
NfS.03 - Área de sótano ampliable	82.30m2
Superficie útil NFS	88.70m2
Nueva edificación en Medianera	
Planta Sótano	
NMS.01 - Trasteros	32.80m2
NMS.01 - Trasteros NMS.02 - Área técnica	32.80m2 8.60m2

Nueva edificación Rúa Falcon

Espacio restos Arqueológicos Planta Sótano NAS.01 - Acceso Rúa Falcon NAS.02 - Accesso Rúa do Moucho NAS.03 - Área arqueológica Superficie útil NAS 673.35m2 Superficie construida NAS

Superficie total útil S


Nuevo espacio público Planta Baja NP0.01 - Acceso Rúa do Moucho

NP0.02- Acceso Rúa Falcon NP0.03 - Acceso área arqueológica NP0.04 - Pórtico NP0.05 - Área pavimentada Pazo DU NP0.06 - Pazo DU NP0.07 - Plaza Rúa Falcón NP0.08 - Área pavimentada RM NP0.09 - Área verde NP0.10 - Nueva ed. Rúa Falcon NP0.11 - Ed. existentes Rúa Falcon NP0.12 - Nueva ed. en Medianera

Escala 1:2000



Escala 1:500

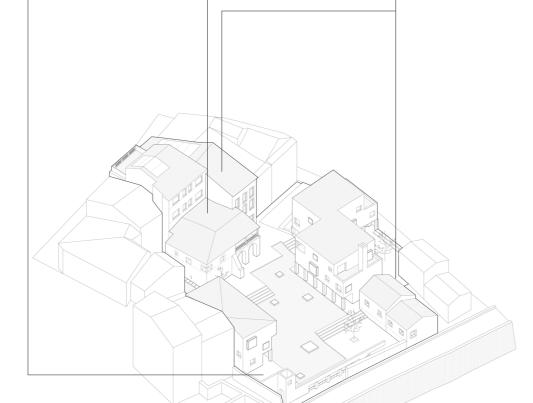

El Pazo Doña Urraca fun-

cionará como un espacio

expositivo flexible para

diferentes usos y será el

centro del nuevo espacio

Programa Pazo DU

Espacios de servicio

4 Nuevas salas expositivas

Los edificios residenciales

complementarán el espacio

público, integrando activ.

comerciales que fomentan la vitalidad del barrio.

Programa Nuevos Edificios

9 Apartamentos restaurados

6 Apartamentos nuevos

4 Locales comerciales



Planta Sótano intervención

El nuevo espacio público

se convertirá en un centro

cultural y arqueológico al

aire libre del barrio de La

Programa Espacio público

Plazas


Áreas verdes

Áreas arqueológicas





Vista exterior desde la muralla y integración en el contexto urbano de Lugo

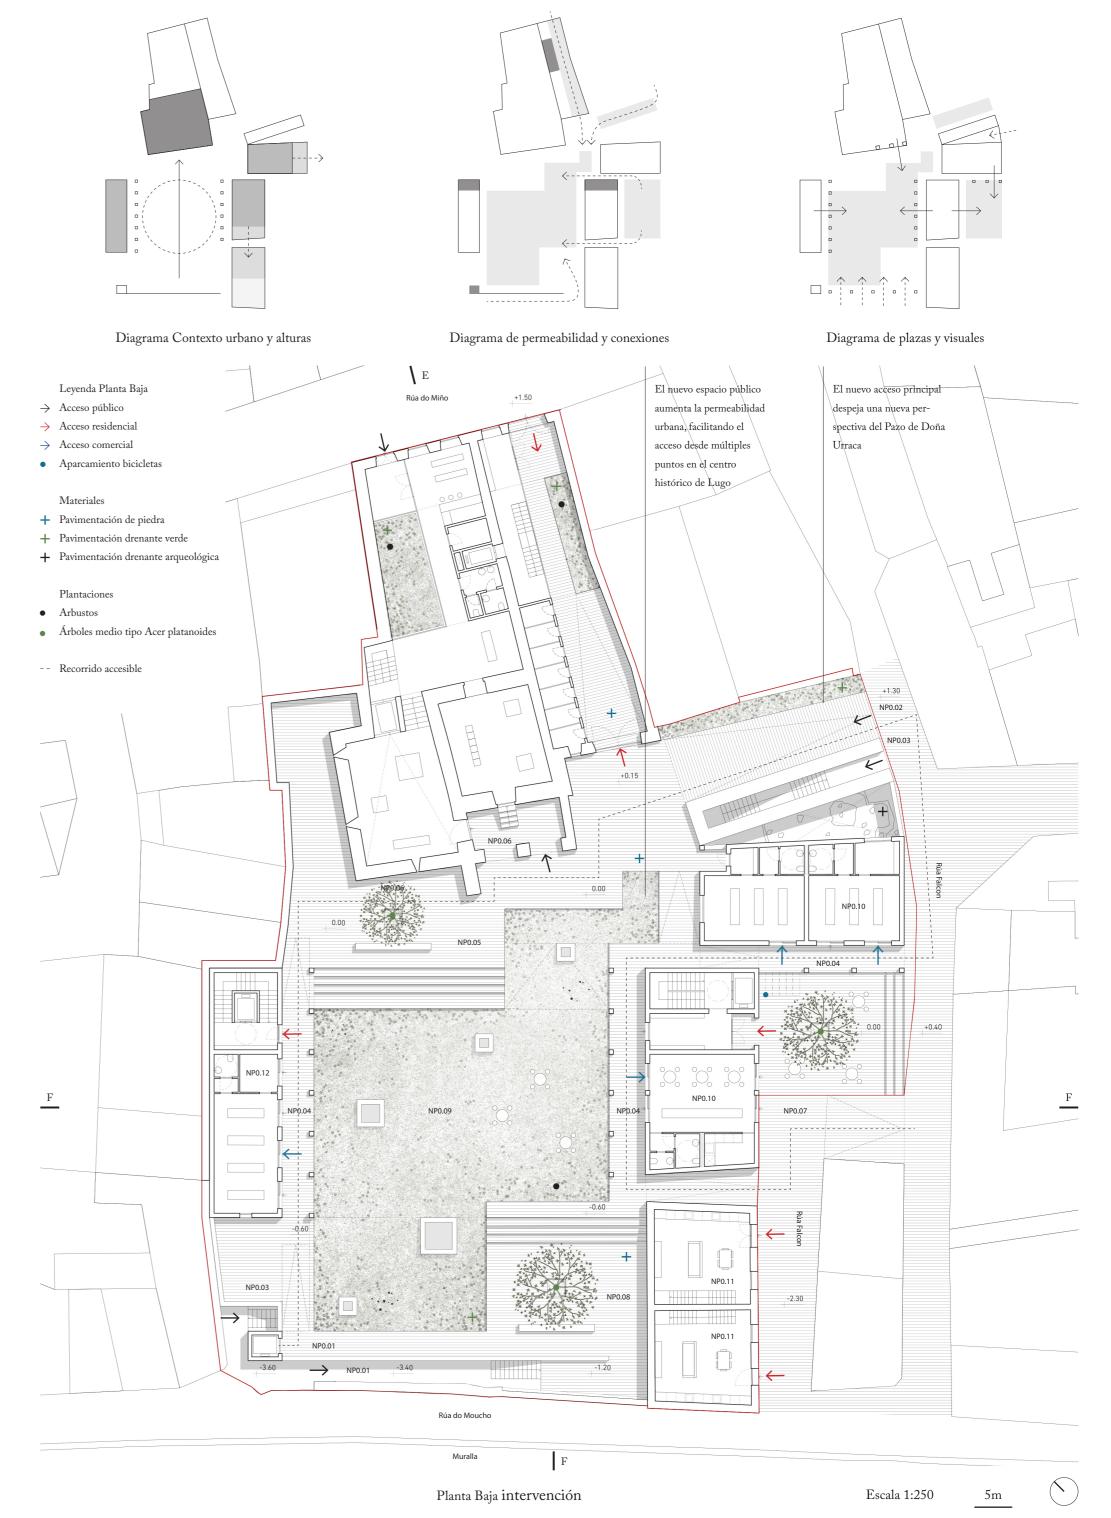




Vista exterior del jardín y de la nueva plaza pública




Sección AA

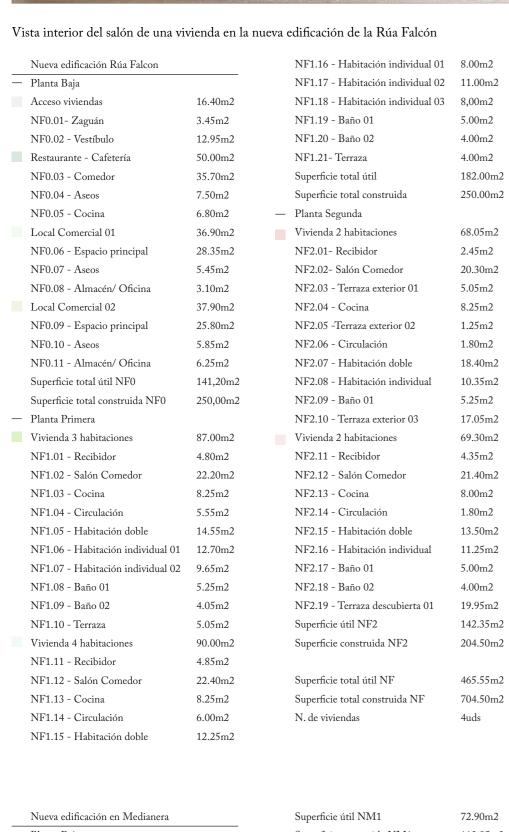



	Nueva edificación en Medianera		Superficie útil NM1	72.90m2
=	Planta Baja		Superficie construida NM1	113.85m2
	Acceso Viviendas	7.55m2 —	Planta Segunda	
	NM0.01- Vestibulo	7.55m2	Vivienda 3 habitaciones	81.40m2
	Local Comercial	43.45m2	NM2.01- Recibidor	3.15m2
	NM0.02 - Espacio principal	33.20m2	NM2.02- Salón Comedor	21.60m2
	NM0.03 - Aseo	4.00m2	NM2.03- Cocina	10.80m2
	NM0.04 - Almacén/oficina	6.25m2	NM2.04- Circulación	5.00m2
	Superficie útil NM0	51.00m2	NM2.05- Habitación doble	14.00m2
	Superficie construida NM0	113.85m2	NM2.06- Habitación individual 01	9.00m2
_	Planta Primera		NM2.07- Habitación individual 02	10.0m2
	Vivienda 2 habitaciones	66.60m2	NM2.08- Baño 01	5.00m2
	NM1.01- Recibidor	3.20m2	NM2.09- Baño 02	3.75m2
	NM1.02- Salón Comedor	25.40m2	NM2.10- Terraza 01	5.20m2
	NM1.03- Cocina	7.00m2	NM2.11- Terraza 02	3.40m2
	NM1.04- Circulación	3.90m2	Superficie útil NM2	87.70m2
	NM1.05- Habitación doble 01	12.00m2	Superficie construida NM2	113.85m2
	NM1.06- Habitación simple 01	8.60m2		
	NM1.07- Baño 01	6.50m2	Superficie útil total NM	213.75m2
	NM1.08- Terraza	5.50m2	Superficie construida total NM	315.40m2
			N. de viviendas	2uds




Diagrama axonométrico

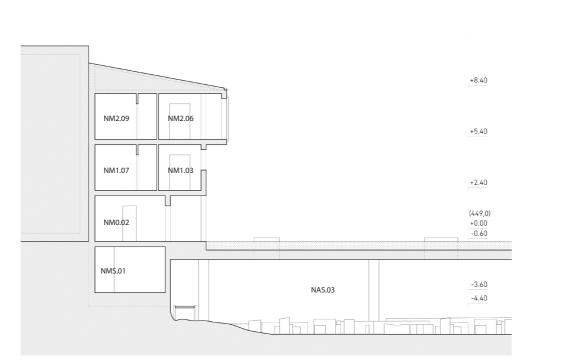


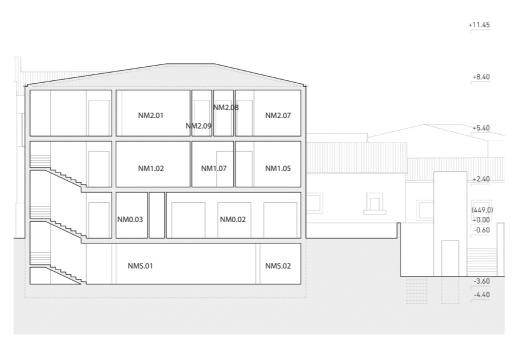


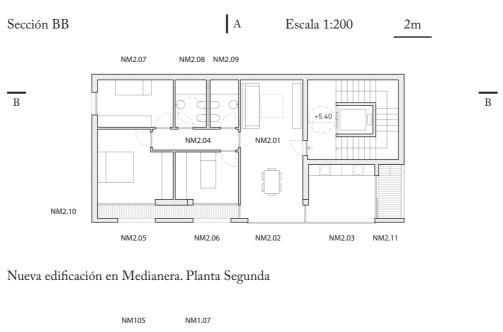

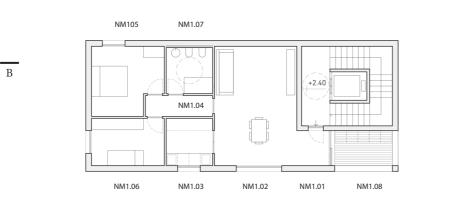

Nueva edificación en Medianera. Planta Primera

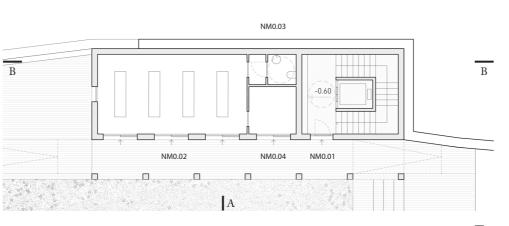


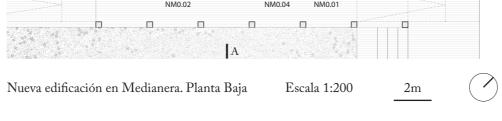



Vista exterior de las nuevas edificaciones y del espacio publico en la Rúa Falcón



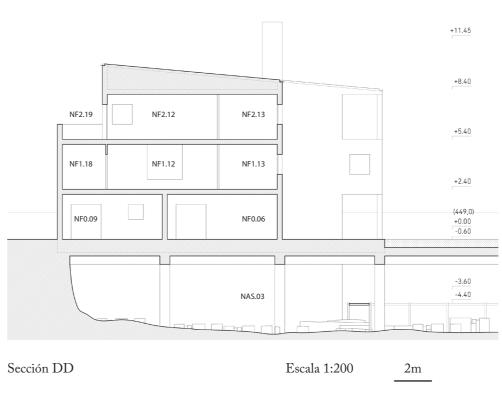




Escala 1:100


Nueva edificación Rúa Falcon. Planta Detalle






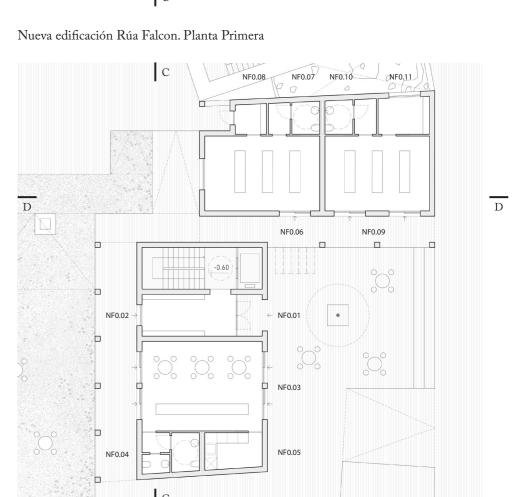

Nueva edificación Rúa Falcon. Planta Baja Escala 1:200

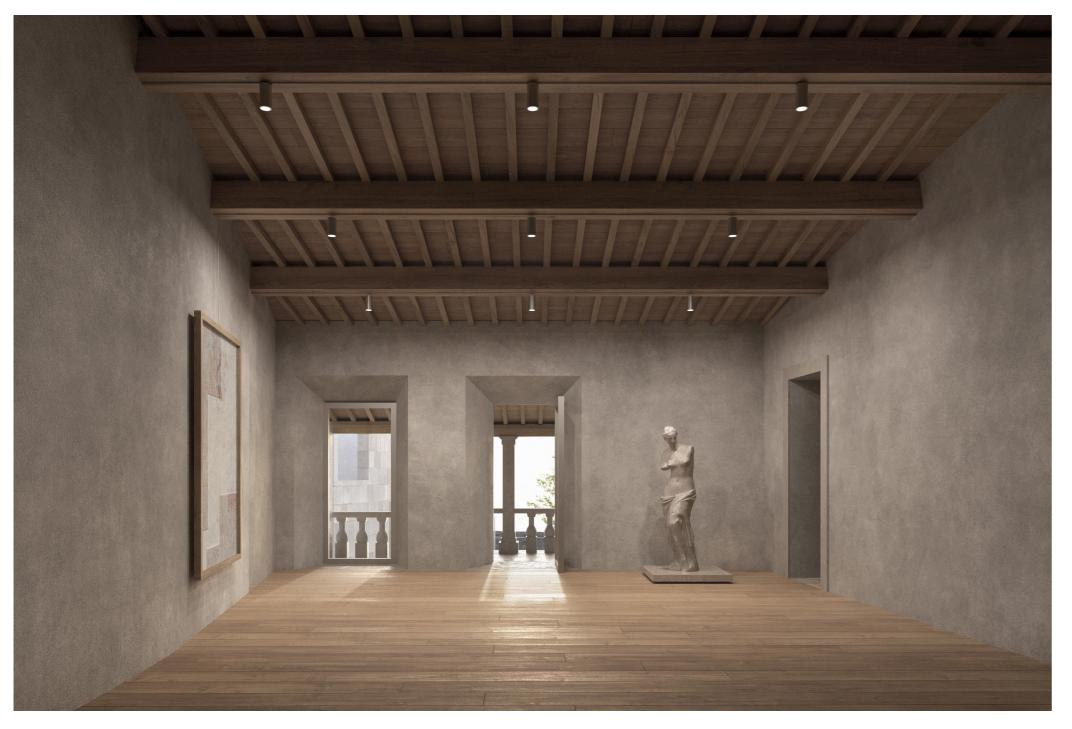

Vista de la sala de exposiciones del Pazo de Doña Urraca

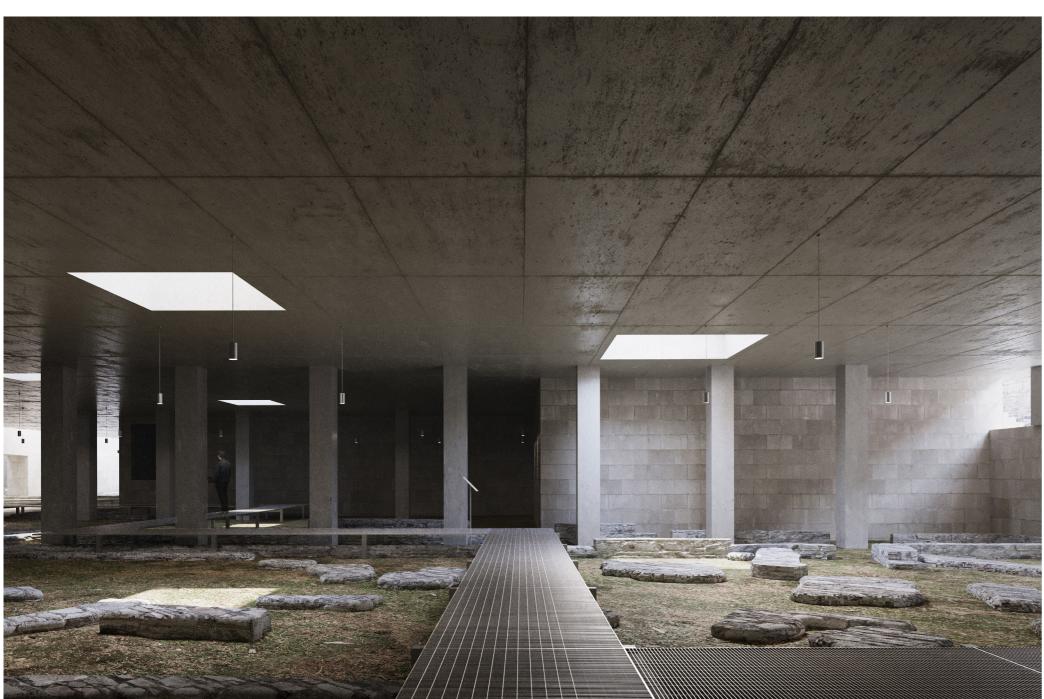

Vista del espacio de los restos arqueológicos


– Planta Baja		PU
A. Acceso viviendas	62.30m2	PU
PU0.01- Pasaje	72.40m2	PU
PU0.02 - Vestíbulo	7.35m2	C.V
PU0.03 - Trasteros	18.75m2	PU
Sala de Exposiciones Pazo DU	197.55m2	PU
PU0.04 - Zaguán	9.60m2	PU
PU0.05 - Vestíbulo	15.15m2	PU
PU0.06 - Recepción	4.10m2	PU
PU0.07 - Almacén	4.20m2	PU
PU0.08 - Aseos	7.60m2	Sup
PU0.09 - Circulación	11.90m2	Sup
PU0.10 - Patio	24.40m2	— Plan
PU0.11 - Sala 1	31.20m2	Viv
PU0.12 - Sala 2	38.95m2	PU:
PU0.13 - Sala 3	50.35m2	PU:
PU0.14 - Terraza exterior	16.10m2	PU:
Superficie útil PU0	259.85m2	PU:
Superficie construida PU0	465.85m2	PU:
– Planta Primera		PU:
Vivienda 2 habs.	56.80m2	PU:
PU1.01 - Salón Comedor	17.45m2	PU:
PU1.02 - Vestíbulo	2.55m2	PU:
PU1.03 - Habitación doble	12.80m2	Zor
PU1.04 - Habitación simple	11.50m2	PU:
PU1.05 - Baño	5.50m2	PU:
PU1.06 - Cocina	7.00m2	PU:
PU1.07 - Terraza exterior	2.50m2	PU:
Vivivenda 2habs.	56.60m2	Sup
PU1.08 - Salón Comedor	20.70m2	Sup
DI I 100 Voctibulo	2 10 2	

- PU1.09 Vestíbulo 3.10m2 PU1.10 - Habitación doble 12.00m2 PU1.11- Habitación simple 9.25m2 PU1.12 - Baño 5.05m2PU1.13 - Cocina 6.50m2 PU1.14 - Terraza exterior 2.50m2 Vivienda 1 habs. 40.95m2 PU1.15 - Salón Comedor 16.00m2 PU1.16 - Vestíbulo 1.90m2 PU1.17 - Habitación doble 11.50m2 PU1.18 - Baño 5.05m2PU1.19 - Cocina 6.50 m2PU1.20 - Terraza exterior 2.50m2 Sala de Exposiciones Pazo DU 98.40.8m2 PU1.21 - Sala 4 50.95m2 PU1.22 - Sala 5 44.35m2 PU1.23 - Vestíbulo 3.10m2
- PU1.24 Terraza exterior 52.85m2 Superficie útil PU1 264.75m2 Superficie construida PU1 414.20m2 — Planta Segunda Vivienda 2 habs. 56.80m2 PU2.01- Salón Comedor 17.45m2 PU2.02 - Vestíbulo 2.55m2 PU2.03 - Habitación doble 12.80m2 PU2.04 - Habitación simple 11.50m2 PU2.05 - Baño 5.50m2 PU2.06 - Cocina 7.00m2 2.50m2 PU2.07 - Terraza B. Vivivenda 2habs. 56.60m2 PU2.08 - Salón Comedor 20.70m2 PU2.09 - Vestíbulo 3.10m2 PU2.10 - Habitación doble 12.00m2

Leyenda



Diagrama axonométrico

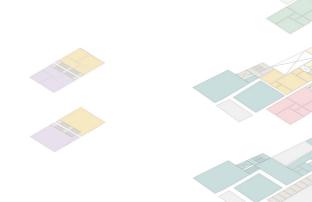


- U2.11 Habitación simple 9.25m2 U2.12 - Baño 5.05m2 U2.13 - Cocina 6.50m2 U2.14 - Terraza exterior 2.50m2 . Vivienda 1 habs. 47.30m2 U2.15 - Salón Comedor 20.45m2 U2.16 - Vestíbulo 1.70m2 U2.17 - Habitación doble 13.60m2 U2.18 - Baño 5.05m26.50m2 U2.19 - Cocina U2.20- Terraza exterior 2.50m2 uperficie útil PU2 172.70m2 perficie construida PU2 252.65m2 anta Tercera ivienda 3 habs. 87.65m2
- 20.45m2 U3.01 - Salón Comedor U3.02 - Recibidor 5.75m2 U3.03 - Habitación doble 01 13.60m2 U3.04- Habitación doble 02 16.40m2 U3.05 - Habitación indivudal 14.55m2 U3.06 - Baño 01 5.35m2 5.05m2 U3.07 - Baño 02 U3.08 - Cocina 6.50m2 U3.09 - Terraza 2.50m2 12.70m2 onas comunes U3.10 - Vestíbulo 6.20m2 U3.11 - Cuarto Limpieza 3.25m2 U3.12 - Cuarto Instalaciones 3.25m2 U3.13 - Terraza descubierta 27.30m2
- perficie total útil PU3 112.35m2 166.25m2 perficie total construida PU3 Superficie total útil PU 809.65m2 1298.95m2 Superficie total construida PU N. total de viviendas 7uds
- Edificaciones Rúa Falcón Planta Duplex Vivienda Dúplex 2 habs. 64.90m2 33.00m2 F0.01 - Salón Comedor Cocina F0.02 - Vestíbulo 6.15m2 F0.03 - Habitación doble 12.20m2 F0.04 - Habitación individual 8.55m2 F0.05- Baño 5.00m2 64.90m2 Vivienda Dúplex 2 habs. F1.01 - Salón Comedor Cocina 33.00m2 F1.02 - Vestíbulo 6.15m2 F1.03 - Habitación doble 12.20m2 F1.04 - Habitación individual 8.55m2 F1.05 - Baño 5.00m2
- Superficie total útil F. Pb 77.90m2 100.30m2 Superficie total construida. Pb Superficie total útil F. P1 63.80m2 Superficie total construida P1 90.68m2 Superficie total útil F. 141.17m2 190.98m2 Superficie total construida F. N. total de viviendas 2uds



Leyenda Diagramas Como principal estrategia de eficiencia Iluminación natural energética y sostenibilidad de las nuevas Ventilación natural y cruzada edificaciones se propone aprovechar el Fachada ventilada espacio enterrado destinado al centro de Reservorio de aire con temp. estable interpretación de las restos arqueológicas, -- Suelo radiante como elemento térmicamente estable para -- Cubierta aislada y ventilada regular la temperatura de las viviendas.


Diagrama y Sección EE

Diagrama y Sección FF

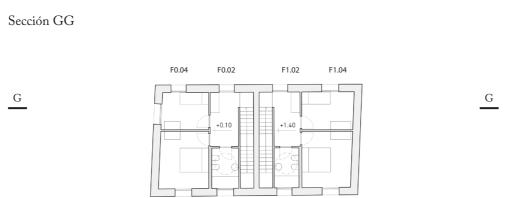

F1.05



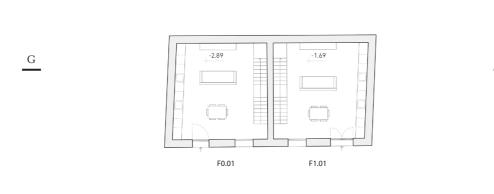





Scale 1:200







Vista del pasaje y patio de entrada de las viviendas situadas en los edificios contiguos al Pazo de Doña Urraca

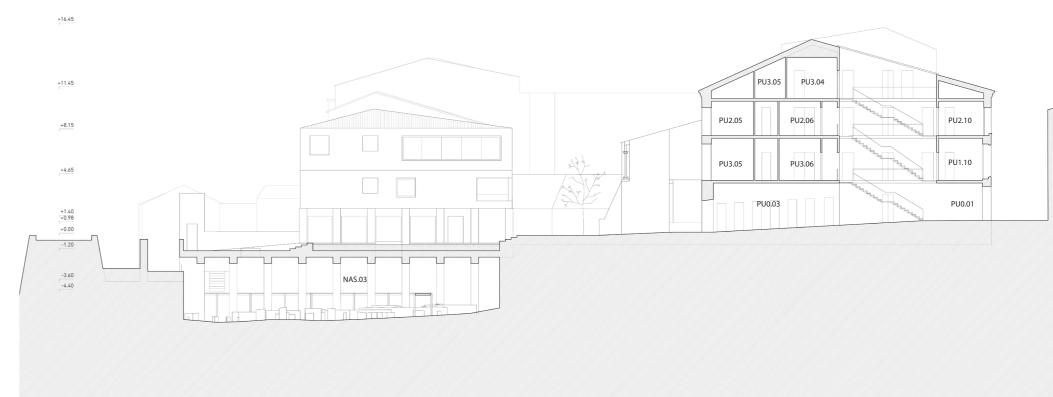

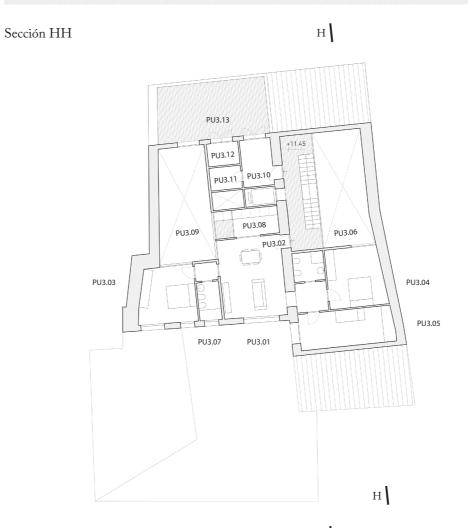

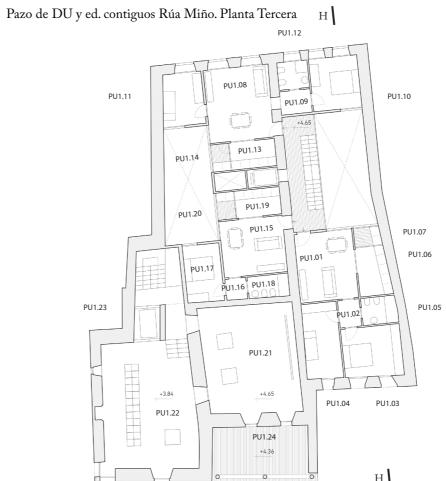

Pazo de DU y ed. contiguos rua Miño. Planta Primera

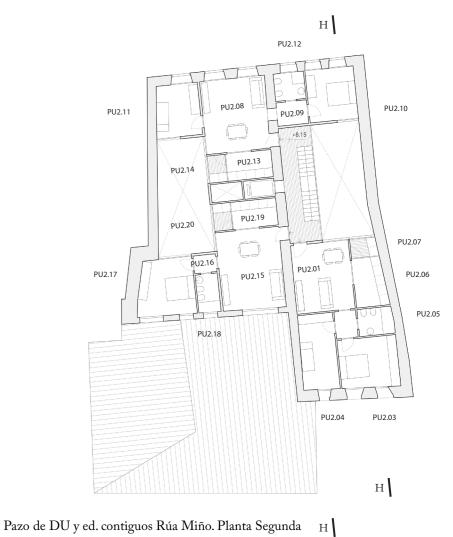

PU0.12 PU0.13



