ESC. 1/200
PLANTA -3m

VISTA NOCTURA DE LA PLAZA DESDE RÚA DO MOUCHO

VISTA INTERIOR DE LA CAVERNA DEL ARTE

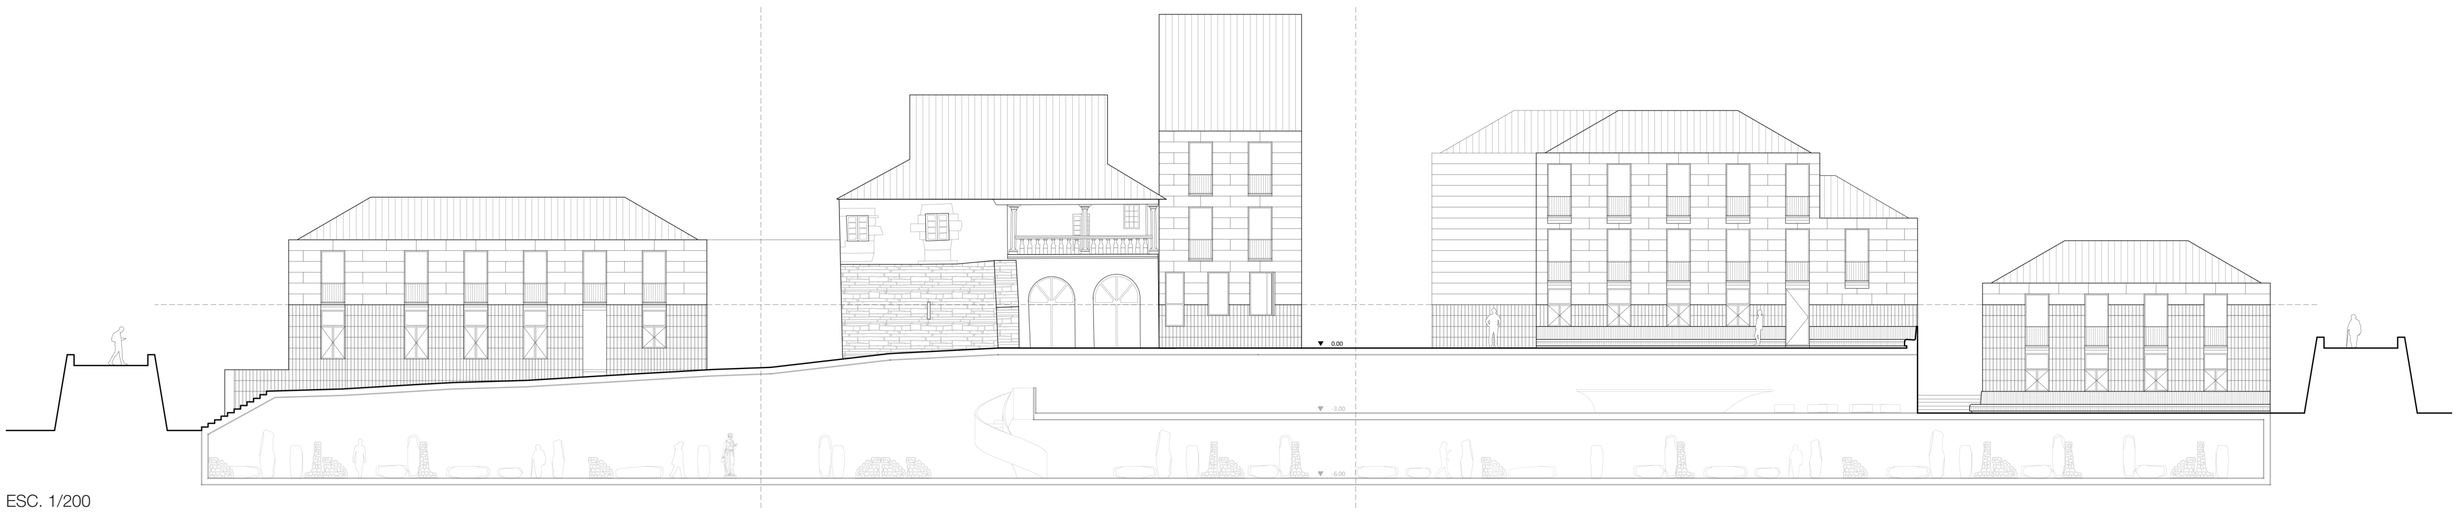

ESC. 1/200
DESARROLLO DE LAS FACHADAS DE LA PLAZA

VISTA GENERAL DESDE NIVEL INTERMEDIO HACIA LA MURALLA