

CONJUNTO DE PLANTA BAJA



LEYENDA

- 1. EDIFICIO ① / 5+8+2 / 6 VIV.
- 2. EDIFICIO ② / 5+8+1/ no residen.
- 3. EDIFICIO ③ / 8+1/ 2 VIV.
- 4. EDIFICIO ④ / 8+1/ P. D. Urraca
- 5. EDIFICIO ⑤ / 8+3/ 3 viv.
- 6. EDIFICIO ⑥ / 8+3/ 3 viv.
- 7. EDIFICIO ⑦ / 8+2+8C/ 4 VIV.
- 8. Plaza en planos inclinados
- 9. Bancos de piedra
- 10. Masa arbolada, Liquidámbar
- 11. Liquidámbar aislado
- 12. Prunus
- 13. Magnolia Soulangana
- 14. Zona ajardinada
- 15. Banco corrido de piedra
- 16. Pavimento de cristal
- 17. Barandillas de acero corten
- 18. Aparcabicis con 7 plazas
- 19. Conten. residuos reciclaje
- 20. Área de adoquín de piedra

EDIFICIO ① (en Convenio A/B) E 1 / 175

PLANTA 1ª y 2ª

VIVIENDA-A	
1. Sala de estar	23,93 m2
2. Cocina	9,04 m2
3. Tendadero-lavadero	4,15 m2
4. Escalera	1,96 m2
5. Cuarto de baño-2	5,10 m2
6. Cuarto de baño-1	5,10 m2
7. Pasillo	3,43 m2
8. Dormitorio Princ.	13,39 m2
9. Dormitorio simple	8,80 m2
10. Dormitorio doble	10,13 m2
Sup. útil total	85,03 m2
VIVIENDA-B	
1. Sala de estar	24,37 m2
2. Cocina	9,19 m2
3. Tendadero-lavadero	3,68 m2
4. Escalera	1,96 m2
5. Cuarto de baño-2	5,05 m2
6. Cuarto de baño-1	5,21 m2
7. Pasillo	2,14 m2
8. Dormitorio Princ.	12,92 m2
9. Dormitorio simple	8,15 m2
10. Dormitorio doble	11,18 m2
Sup. útil total	83,69 m2
ESPACIOS COMUNES	
1. Distribuidor	11,30 m2
2. Escaleros	6,25 m2
3. Ascensor	1,54 m2




PLANTA BAJA


VIVIENDA-A	
1. Sala de estar	23,93 m2
2. Cocina	9,04 m2
3. Tendadero-lavadero	4,15 m2
4. Escalera	1,96 m2
5. Cuarto de baño-2	5,10 m2
6. Cuarto de baño-1	5,10 m2
7. Pasillo	3,43 m2
8. Dormitorio Princ.	13,39 m2
9. Dormitorio simple	8,80 m2
10. Dormitorio doble	10,13 m2
Sup. útil total	85,03 m2
VIVIENDA-B	
1. Sala de estar	24,37 m2
2. Cocina	9,19 m2
3. Tendadero-lavadero	3,70 m2
4. Escalera	1,96 m2
5. Cuarto de baño-2	5,05 m2
6. Cuarto de baño-1	5,21 m2
7. Pasillo	2,14 m2
8. Dormitorio Princ.	12,92 m2
9. Dormitorio simple	8,15 m2
10. Dormitorio doble	11,18 m2
Sup. útil total	83,87 m2
ESPACIOS COMUNES	
1. Distribuidor	11,30 m2
2. Escaleros	6,25 m2
3. Ascensor	1,54 m2




SECCIÓN_B

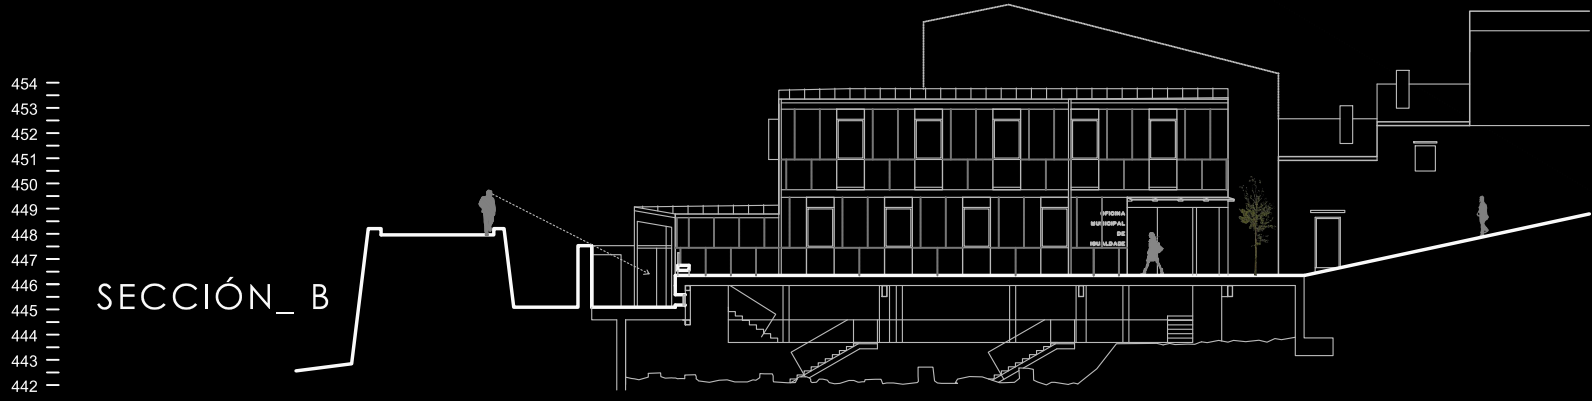

SECCIÓN-C

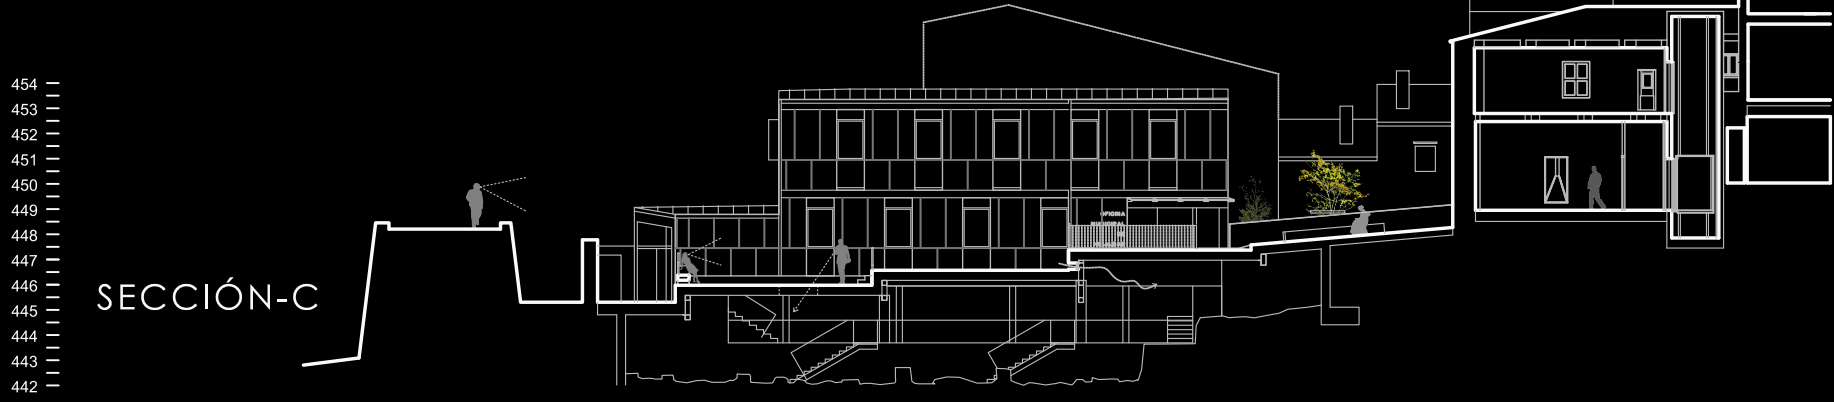


SECCIÓN 1-1

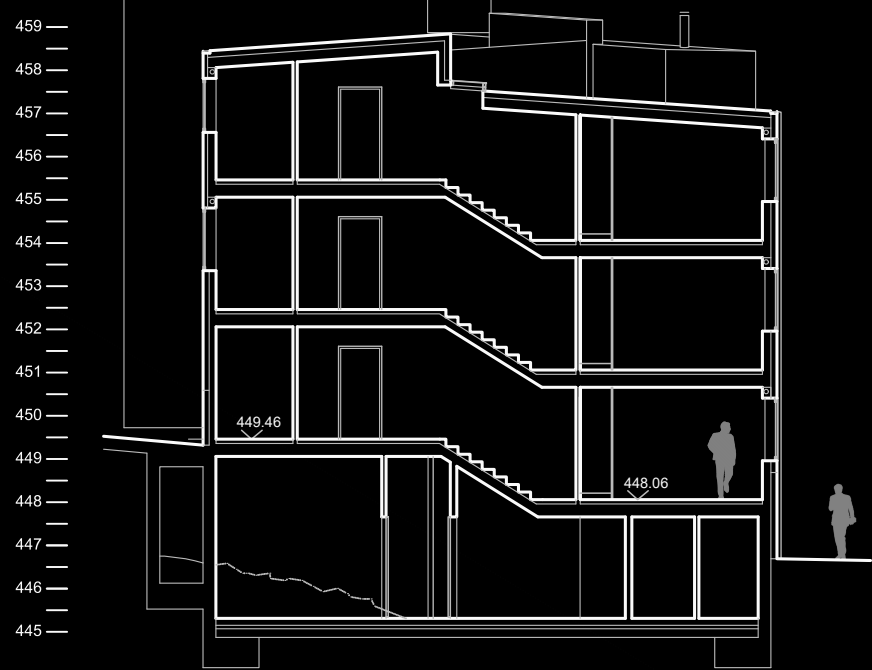

PLANTA SEMISÓTANO

1. Espacio de acceso	8,45 m2
2. Ascensor	1,54 m2
3. Escalera	6,24 m2
4. C. de limp. y bas.	5,14 m2
5. Pasillo	9,45 m2
6. Ruinas	-----
7. Pasillo	8,15 m2
8. C. de cont. de agua	1,93 m2
9. C. eléctrico	1,93 m2
10. Pasillo	3,00 m2
11. Armario de telec.	1,26 m2
12. Trastero-1	4,57 m2
13. Trastero-2	4,97 m2
14. Trastero-3	4,57 m2
15. Trastero-4	4,56 m2
16. Trastero-5	4,70 m2
17. Trastero-6	4,41 m2
18. Ruinas	-----

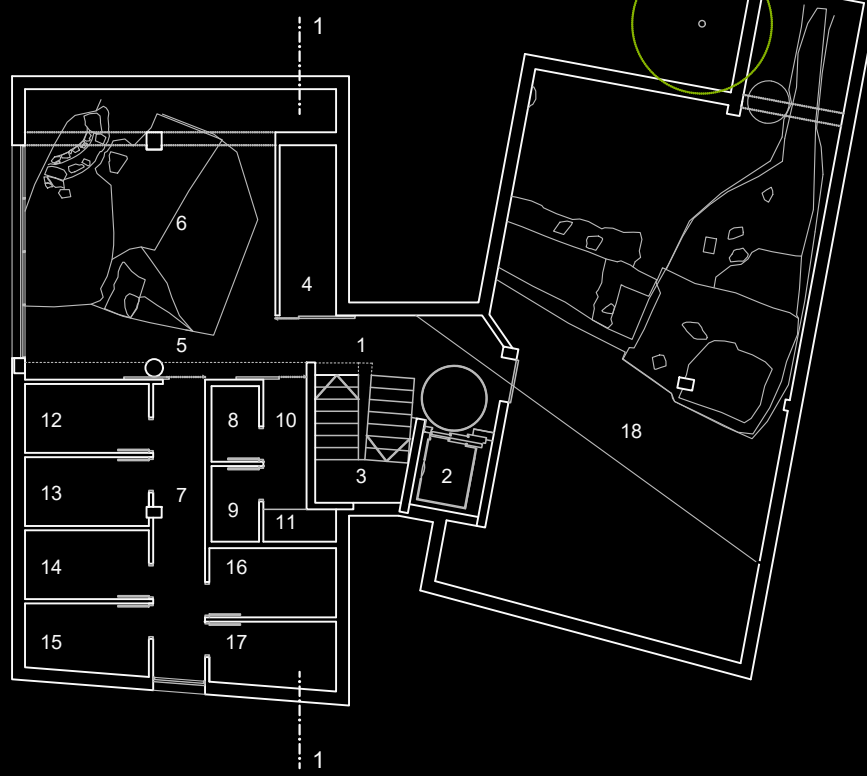

EDIFICIO ② (en Convenio C)

E 1 / 175


SECCIÓN_D




SECCIÓN_D (sin árboles)



E 1 / 300

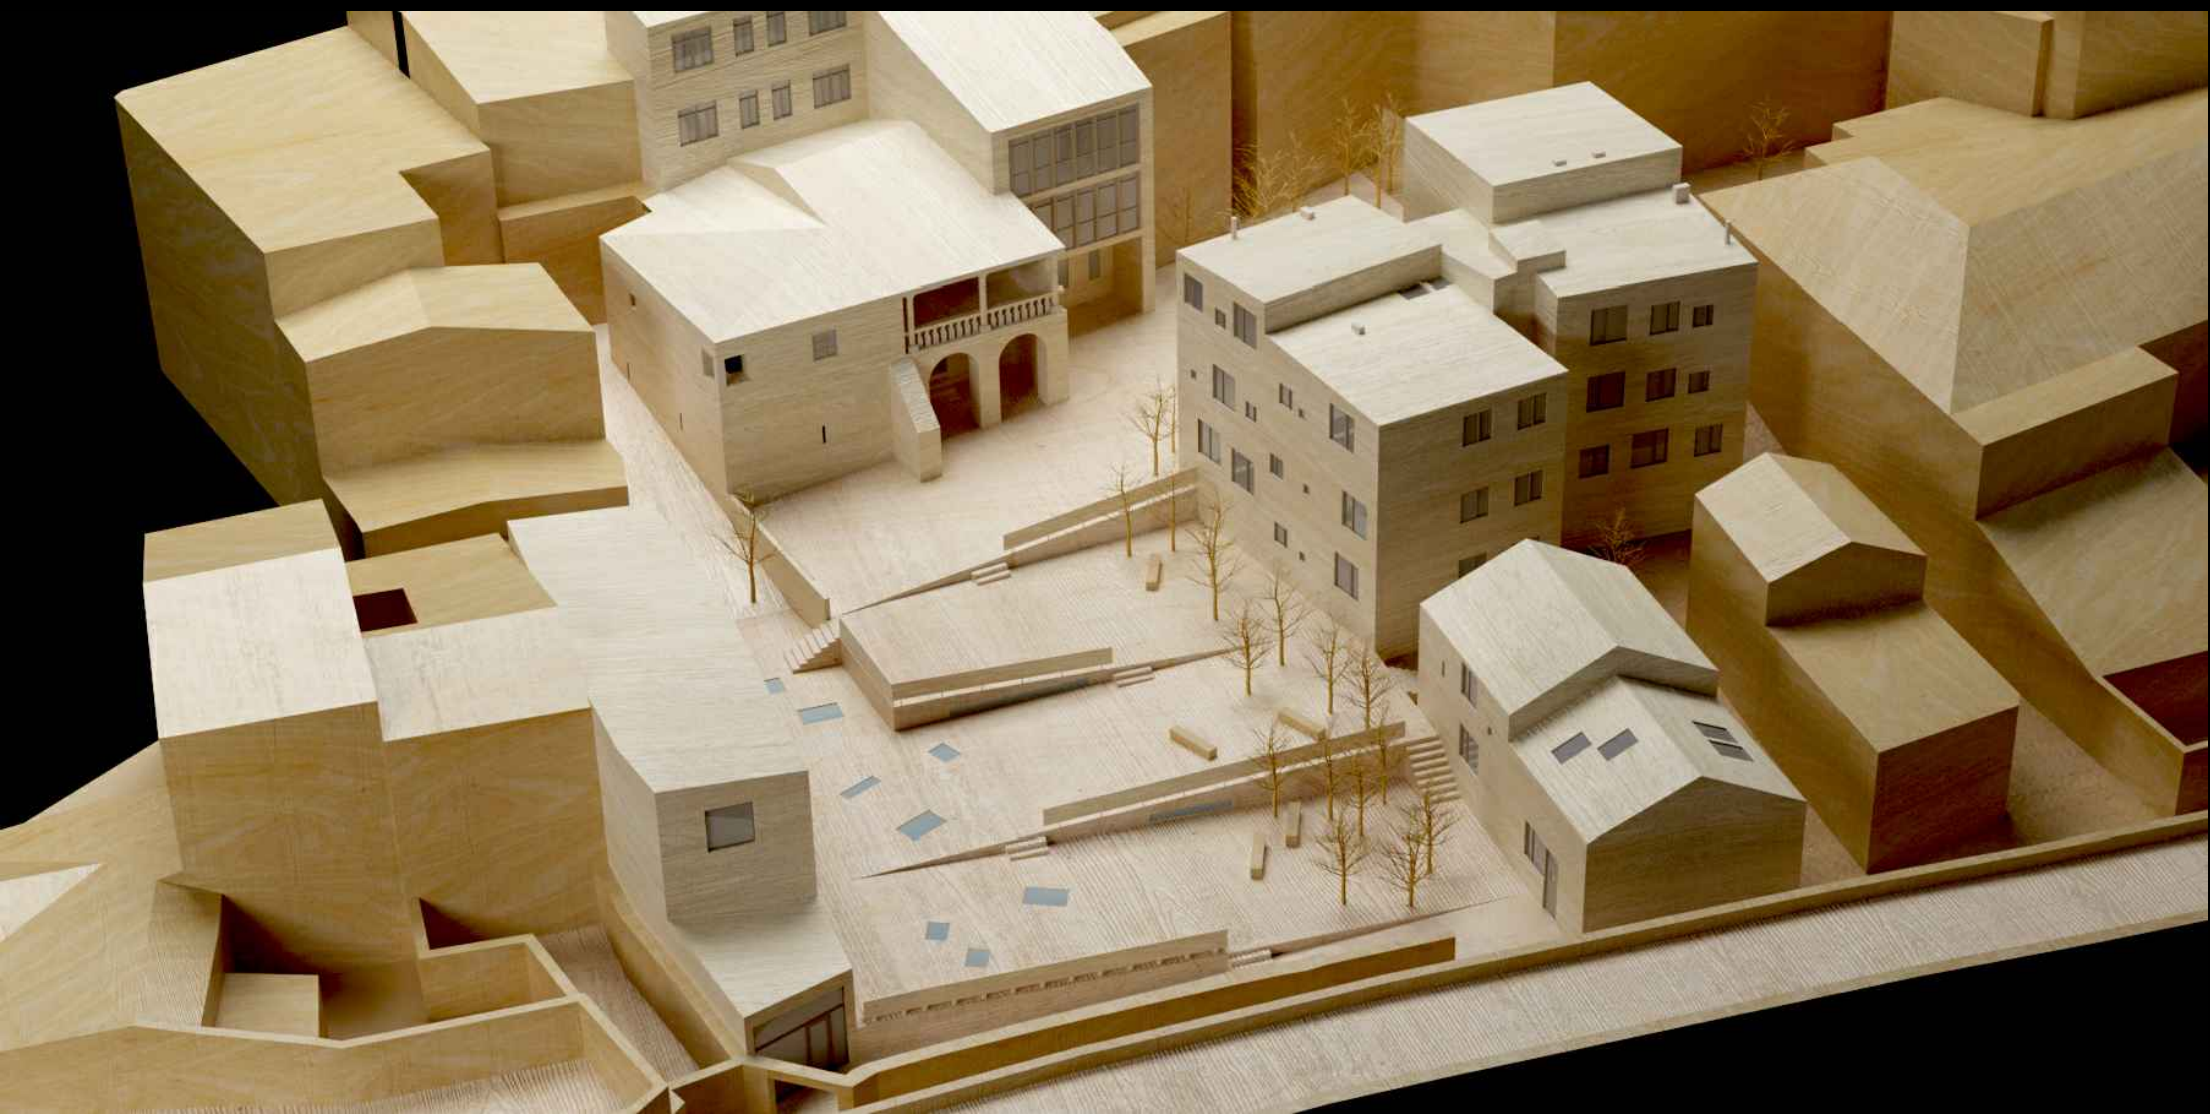

SECCIÓN_A

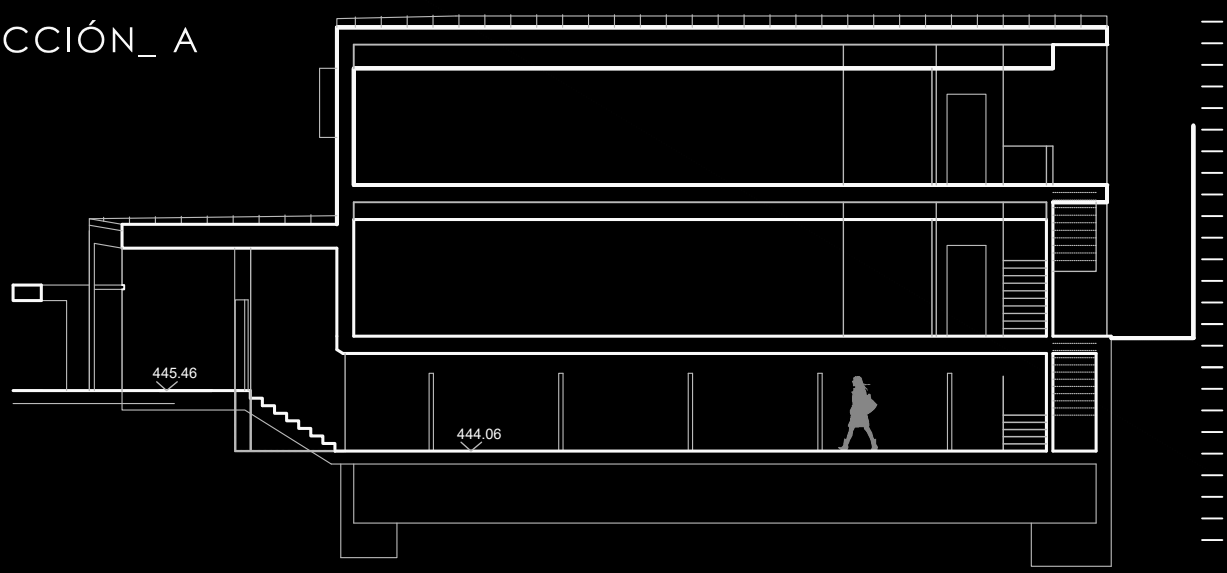


PLANTA SEMISÓTANO

ACCESO A LAS RUINAS	
1. Centro interpretac.	58,61 m2
2. Ruinas	469,52 m2
3. Ascensor	1,54 m2
4. Escalera	2,49 m2
5. Escalera-2	4,30 m2
6. Escalera-3	4,31 m2
7. Escal. emergencia	4,04 m2
Sup. útil total	546,81 m2



PLANTA 1ª

NO RESIDENCIAL	61,10 m2
1. Administ. público (centro juvenil/ centro 3ª edad/ leer memoria)	-----
2. C. limpieza instal.	2,56 m2
3. Aseo	2,04 m2
4. Ascensor	1,54 m2
5. Distribuidor	7,11 m2
6. Escaleras	2,52 m2
Sup. útil total	76,87 m2

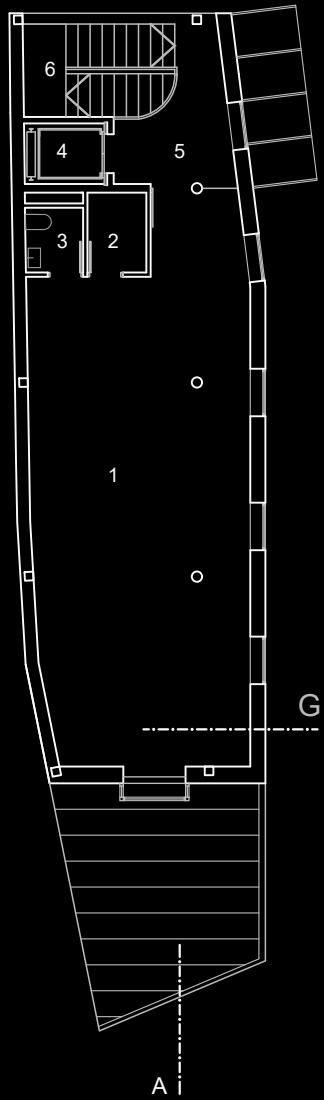

PL. BAJA

NO RESIDENCIAL	61,10 m2
1. Baja terciario (cesión municipal/ adminis. pública/ leer memoria)	-----
2. C. limpieza instal.	2,56 m2
3. Aseo	2,04 m2
4. Ascensor	1,54 m2
5. Distribuidor	6,75 m2
6. Escaleras	4,64 m2
Sup. útil total	76,63 m2
ACCESO A LAS RUINAS	
7. Hall de entrada	10,70 m2
8. Escaleras	2,54 m2
9. Ascensor	1,54 m2
10. Salida de emerja	1,40 m2
Sup. útil total	16,18 m2

