



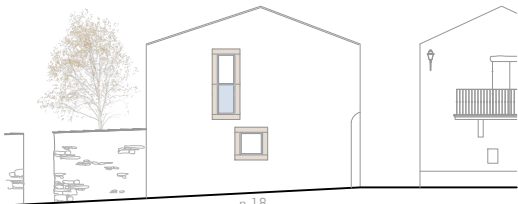

ALZADO RÚA MIÑO

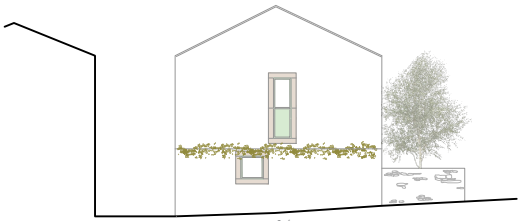

ALZADO RÚA DO MOUCHO




ALZADO. NOVA RUELA FALCÓN - PRAZA



ALZADO SUESTE EDIFICIO II



ALZADO SUDOESTE EDIFICIO II

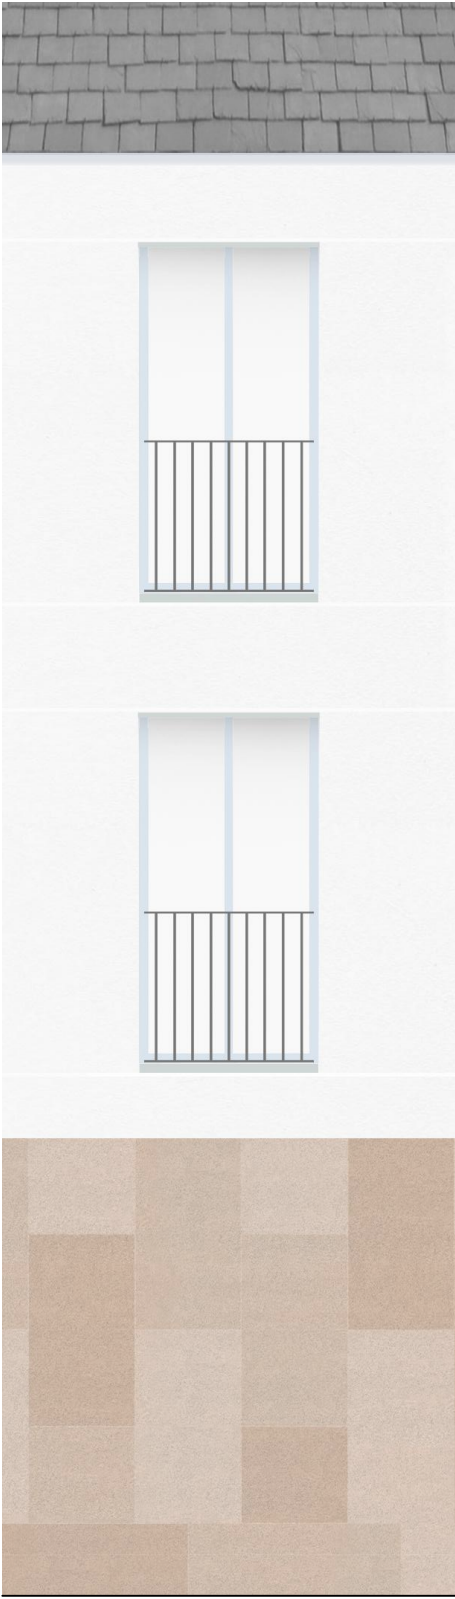


ALZADO TIPO. EDIFICIOS DE NOVA PLANTA E 1.25



SECCIÓN III - RÚA FALCÓN



SECCIÓN II

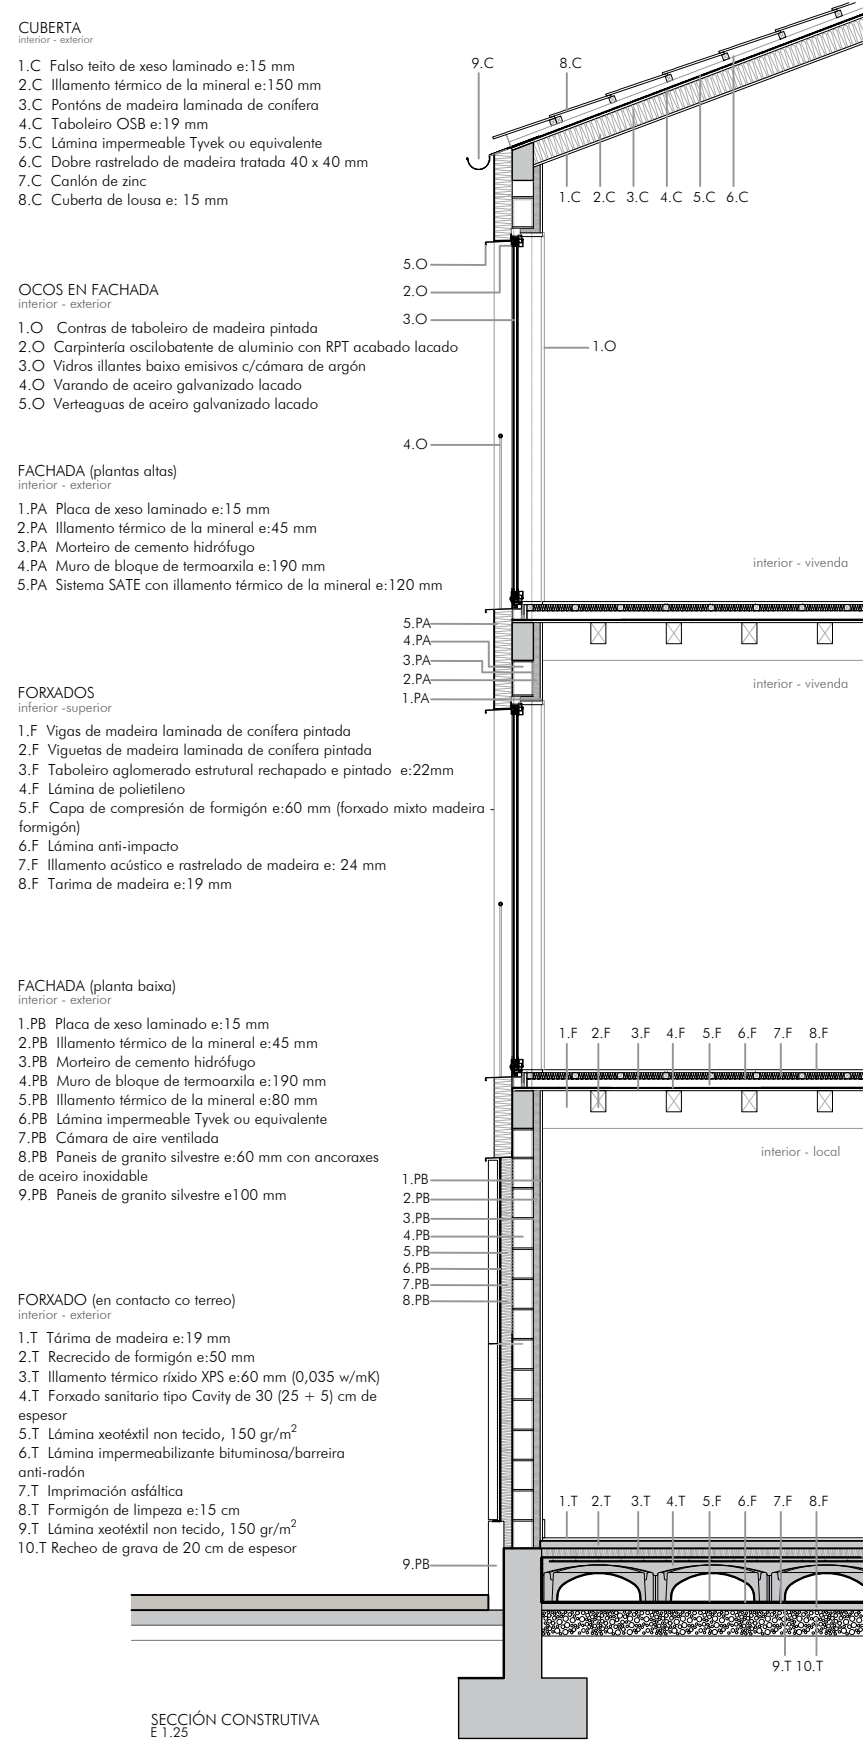

Táboa de Transmitancias térmicas:

	CTE	Anexo E CTE	Proxecto
Muros e solos en contacto co aire exterior (Cerr. SATE)	0.49	0.29	0.17
Muros e solos en contacto co aire exterior (Cerr. Granito)	0.49	0.29	0.20
Cubertas en contacto co aire exterior	0.40	0.23	0.21
Ocos	2.10	2.00	1.00
Muros en contacto con e. non habitables ou co terreo	0.70	0.78	0.44



VISTA DENDE O ACCESO AO XACAMENTO ARQUEOLÓXICO