




MIÑO 19		
PLANTA BAIXA		
V3: Portal + Escalera + Instalacións comúns	11,50 m²	
V3: Rocho	4,00 m²	
V4: Portal + Escalera + Instalacións comúns	10,55 m²	
V4: Rocho	4,25 m²	
Local 1	28,75 m²	
Local 2	28,20 m²	
SUPERFICIE ÚTIL P0	87,25 m²	
SUPERFICIE CONSTRUIDA P0	113,05 m²	
PLANTA PRIMEIRA		
V3: Dormitorio 1	16,25 m²	
V3: Dormitorio 2	10,05 m²	
V3: Baño	5,00 m²	
V3: Circulacións	11,15 m²	
V4: Dormitorio 1	16,90 m²	
V4: Dormitorio 2	10,30 m²	
V4: Baño	5,90 m²	
V4: Circulacións	10,30 m²	
V4: Galería	12,10 m²	
SUPERFICIE ÚTIL P1	97,95 m²	
SUPERFICIE CONSTRUIDA P1	129,85 m²	
PLANTA SEGUNDA		
V3: Estar-Cocina-Comedor	38,05 m²	
V3: Lavadoiro - Tenda	3,65 m²	
V3: Circulacións	3,45 m²	
V4: Estar-Cocina-Comedor	38,05 m²	
V4: Lavadoiro - Tenda	3,85 m²	
V4: Galería	10,50 m²	
V4: Circulacións	3,40 m²	
SUPERFICIE ÚTIL P2	100,95 m²	
SUPERFICIE CONSTRUIDA P2	129,85 m²	
BAIXO CUBERTA		
V3: Aseo	2,85 m²	
V3: Dormitorio 3	15,35 m²	
V3: Circulacións	3,45 m²	
V4: Aseo	3,40 m²	
V4: Dormitorio 3	16,10 m²	
V4: Circulacións	3,40 m²	
SUPERFICIE ÚTIL BC	41,15 m²	
SUPERFICIE CONSTRUIDA BC	42,05 m²	
SUPERFICIE ÚTIL V3	121,30 m²	
SUPERFICIE ÚTIL V4	130,90 m²	

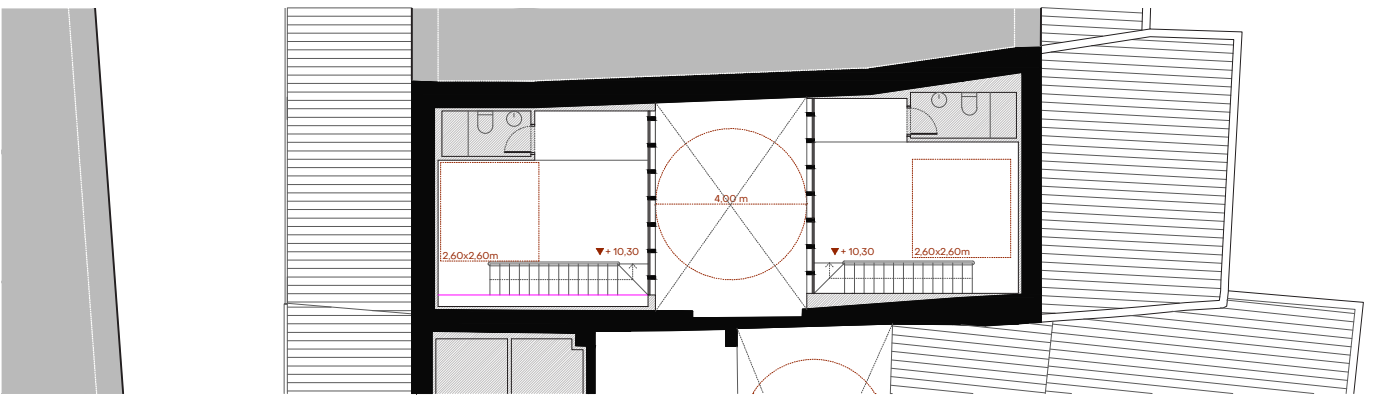


Planta Baixo Cuberta e: 1/200

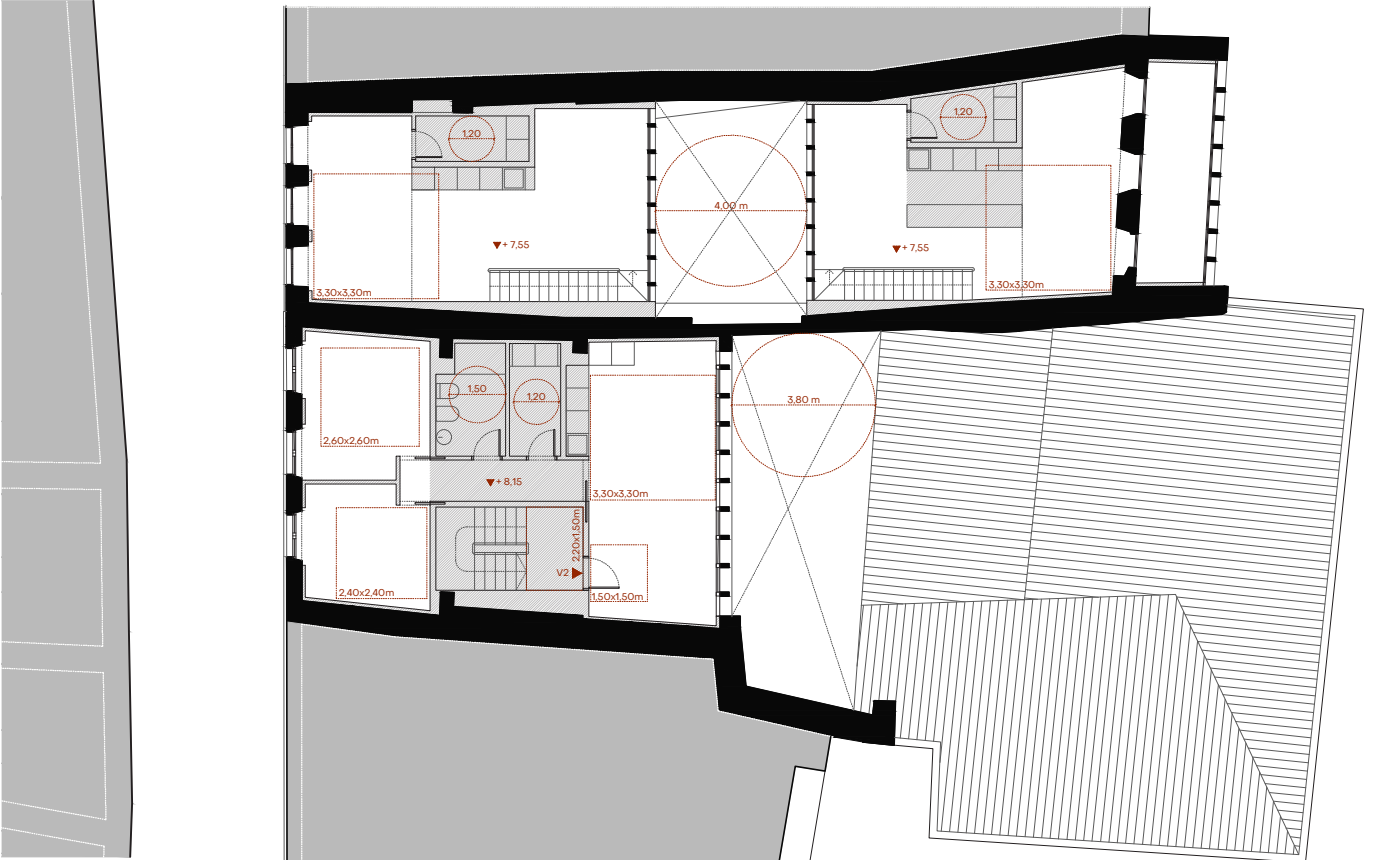

Planta Segunda e: 1/200

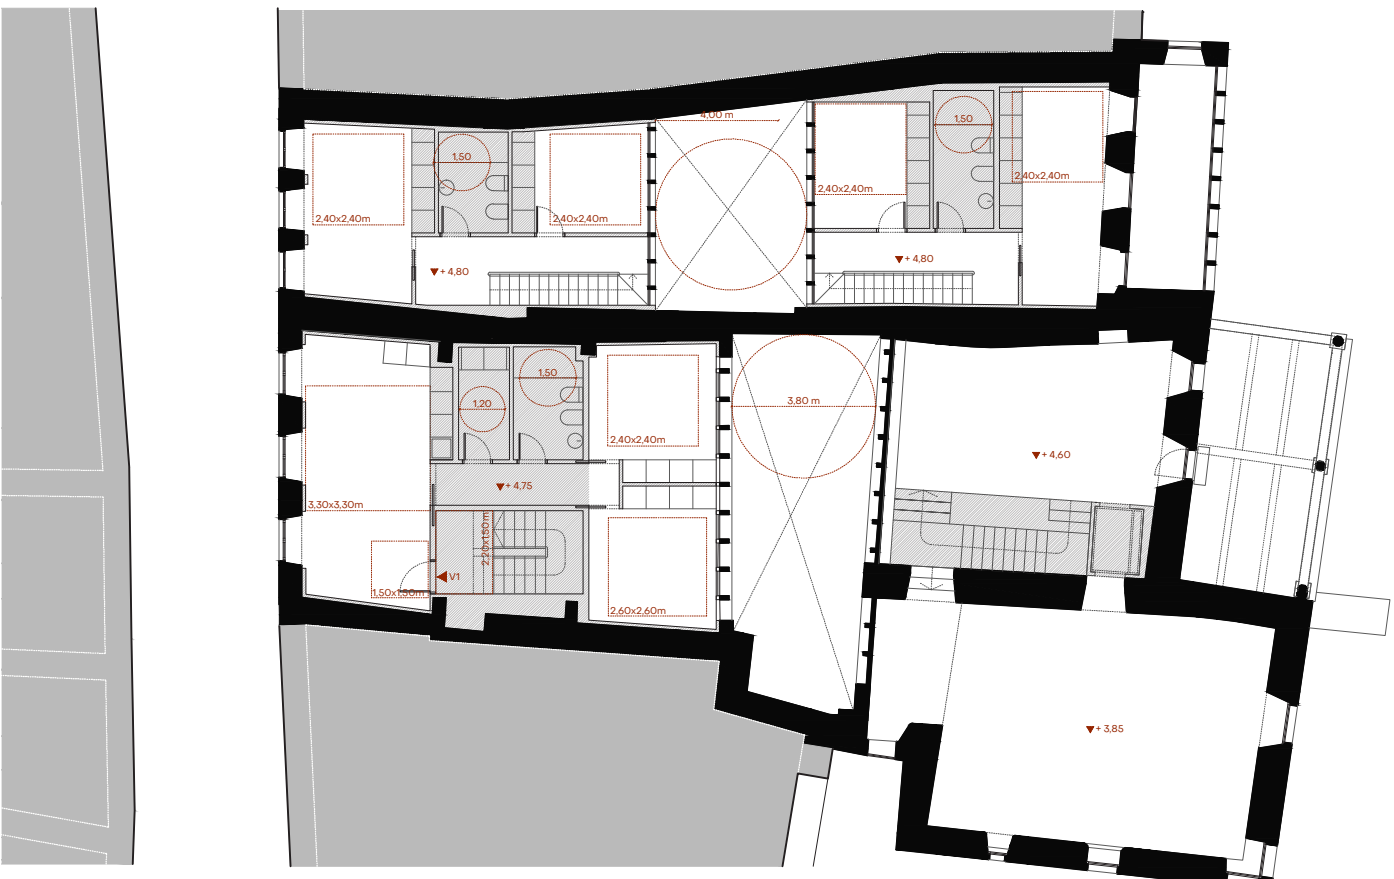

Planta Primeira e: 1/200

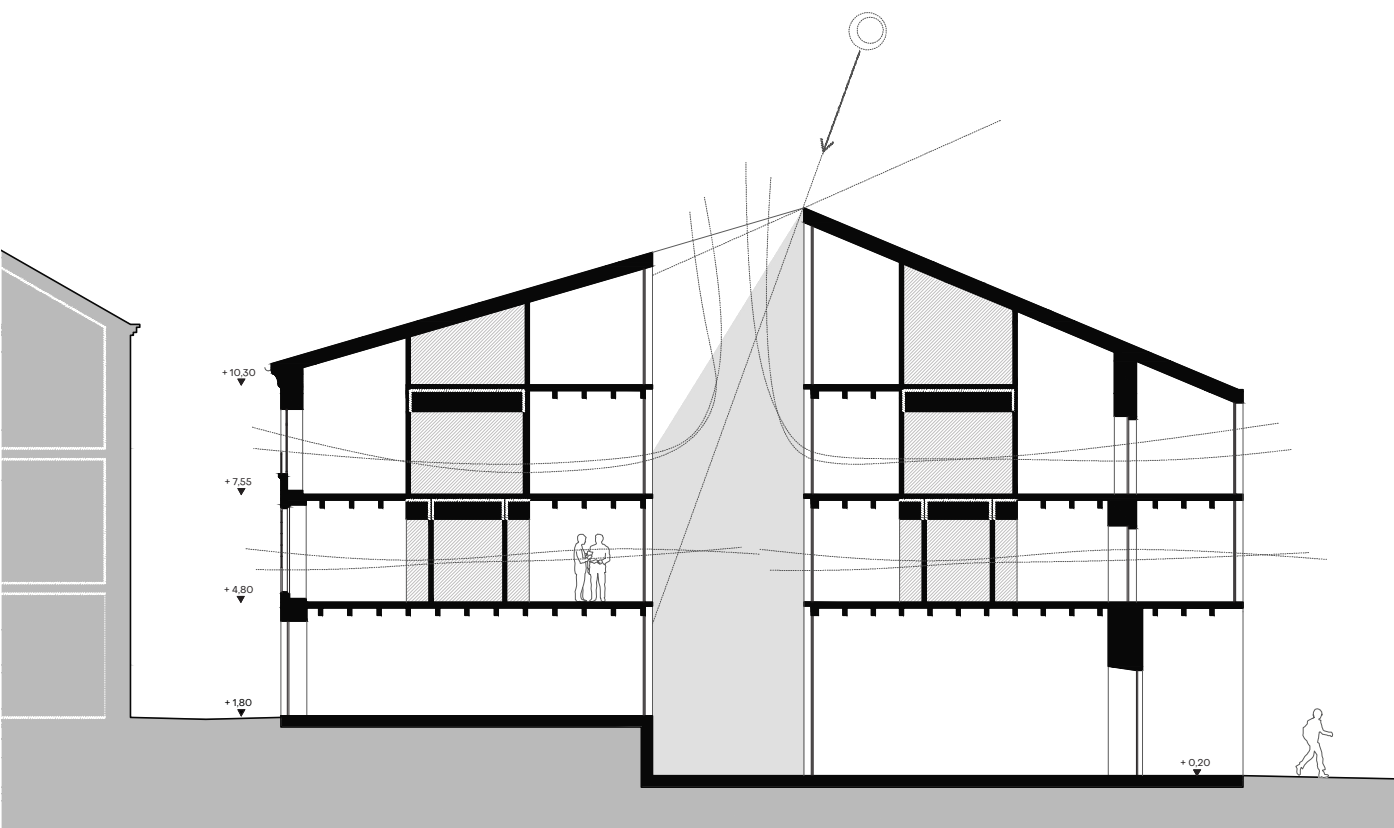


Miño 19 - Sección lonxitudinal e: 1/200




Interior V4 - Miño 19


PAZO DONA URRACA		
PLANTA BAIXA		
Sala de exposicións 1	2975 m²	
Sala de exposicións 2	6075 m²	
Circulacións	710 m²	
SUPERFICIE ÚTIL P0	2970 m²	
SUPERFICIE CONSTRUIDA P0	144,40 m²	
PLANTA PRIMEIRA		
Sala de exposicións 3	2970 m²	
Sala de exposicións 4	6080 m²	
Balcón	410 m²	
Circulacións	710 m²	
SUPERFICIE ÚTIL P1	11940 m²	
SUPERFICIE CONSTRUIDA P1	16740 m²	
FALCÓN 18		
PLANTA BAIXA		
V3: Estar - Cocina	21,20 m²	
V3: Baño	4,65 m²	
V3: Circulacións	3,75 m²	
SUPERFICIE ÚTIL P0	29,60 m²	
SUPERFICIE CONSTRUIDA P0	49,30 m²	
PLANTA PRIMEIRA		
V3: Dormitorio 1	10,30 m²	
V3: Dormitorio 2	9,00 m²	
V3: Rocho	4,20 m²	
V3: Circulacións	3,75 m²	
SUPERFICIE ÚTIL P1	27,25 m²	
SUPERFICIE CONSTRUIDA P1	49,30 m²	
SUPERFICIE ÚTIL V3	56,85 m²	
FALCÓN 16		
PLANTA BAIXA		
V3: Estar - Cocina	23,55 m²	
V3: Baño	5,00 m²	
V3: Circulacións	3,75 m²	

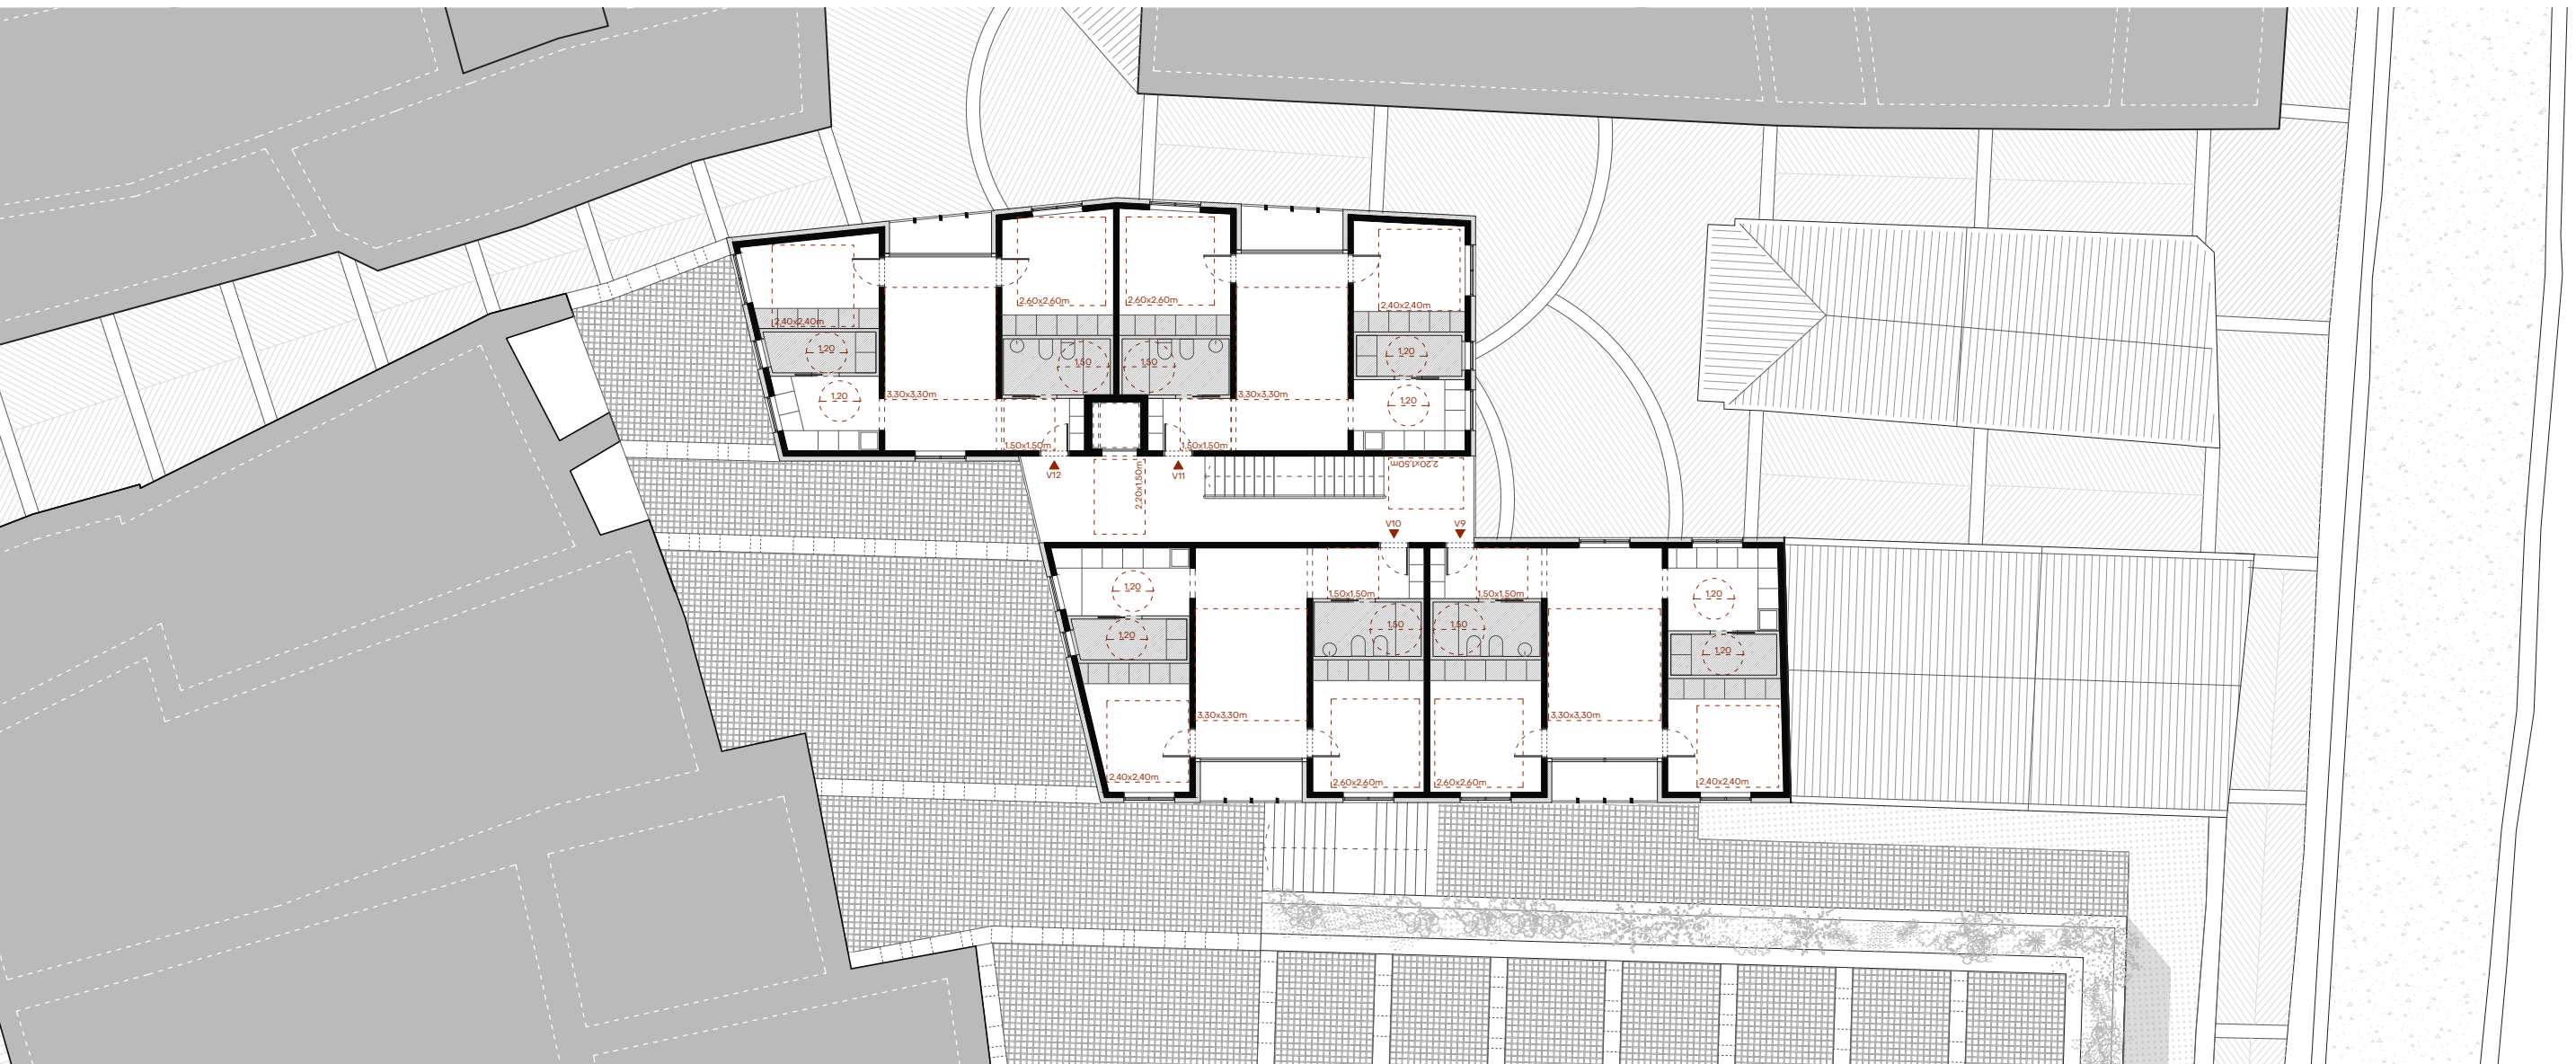


Planta cota +449,50 e: 1/200

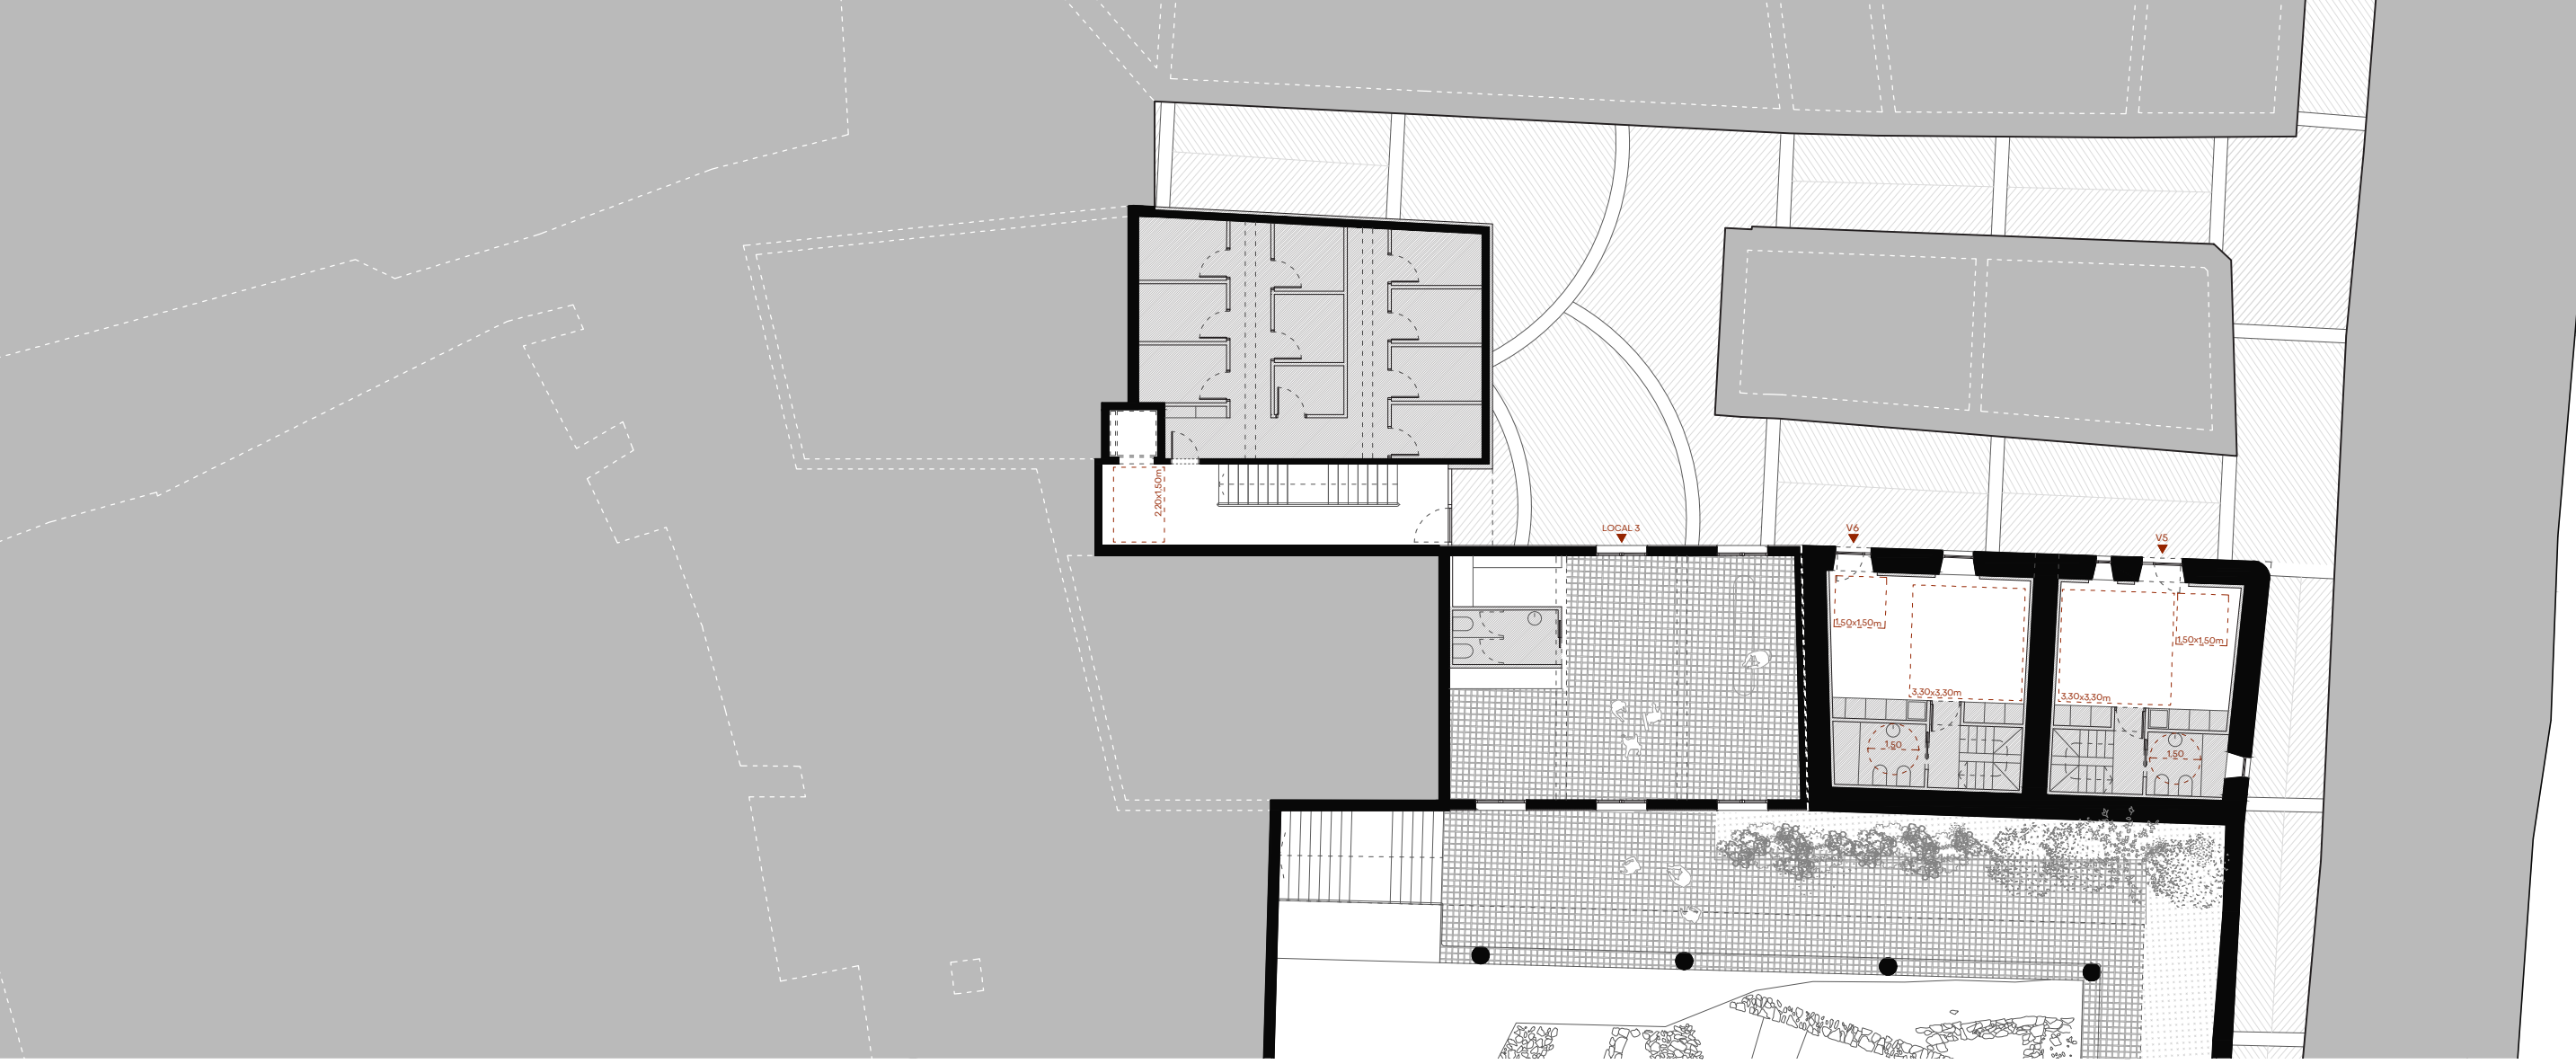

Planta cota +446,50 e: 1/200

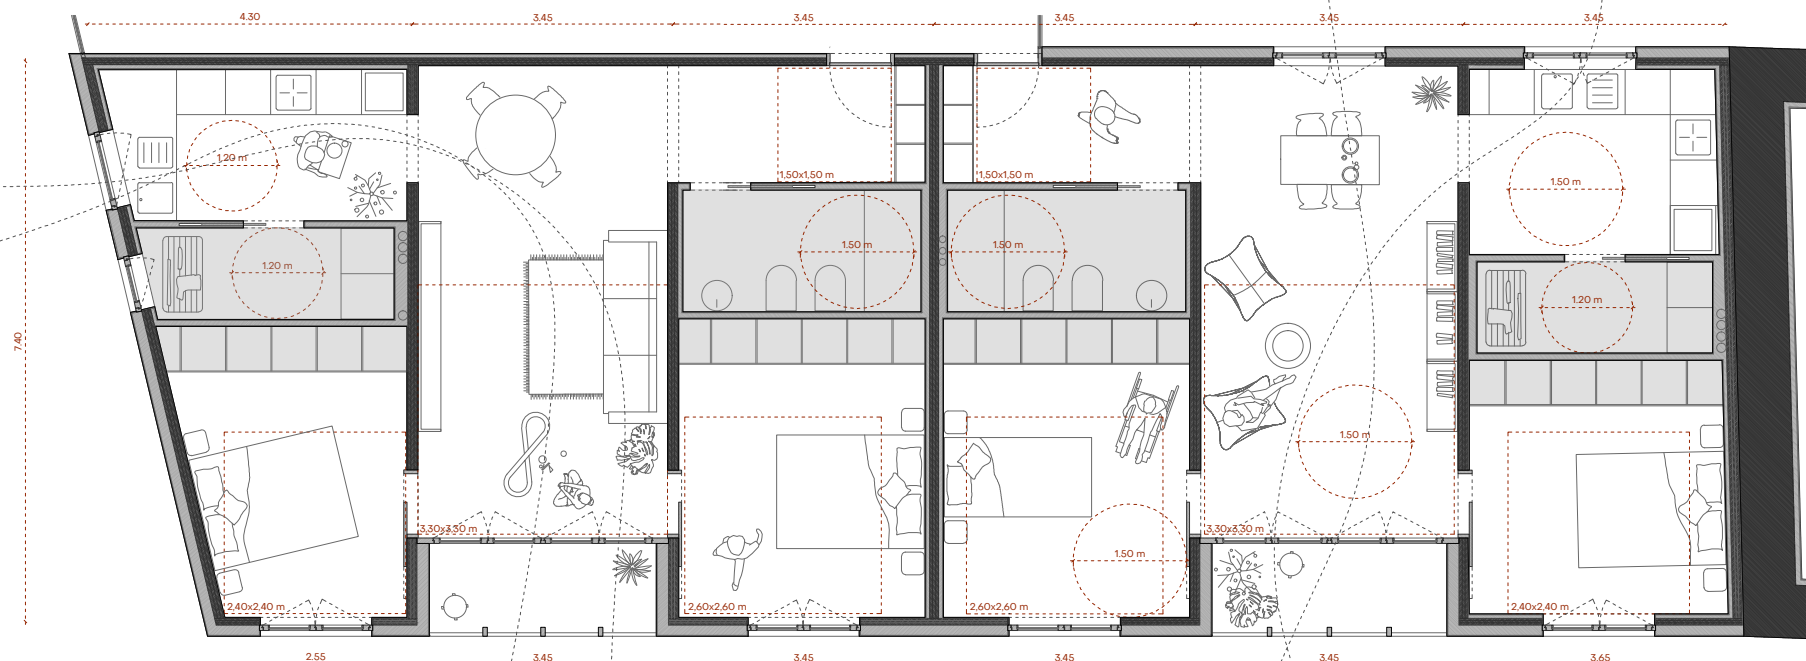

Planta vivenda tipo e: 1/100

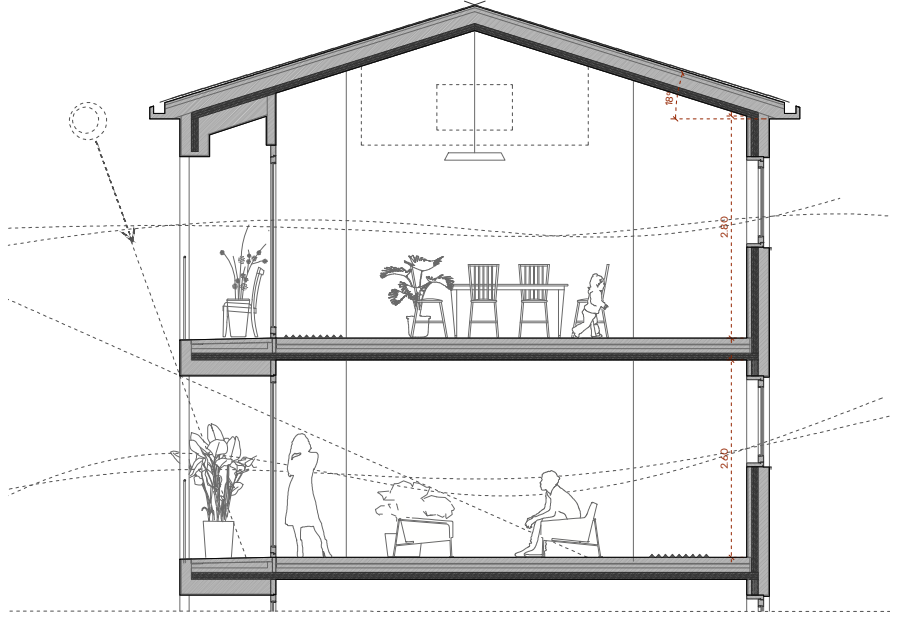

Sección vivendas nova planta e: 1/100



Interior V9 - Edificio 1

