

OBJECTIVOS
Reaxuste da delimitación do Parque Empresarial de Pontequesures.
Afecta ao concello de Valga.

Alternativas de delimitación das Áreas Empresariais:

- ⋯ Alternativa 0: Plan Sectorial Ordenación Áreas Empresariais (2011) ou Modificación Puntual Nº1 PSOAE (2018)
- Alternativa 1: Proposta / Propuesta
- Polígonos Empresariais Existentes

INSTITUTO GALEGO DA VIVENDA E SOLO

MODIFICACIÓN PUNTUAL Nº2 DO PLAN SECTORIAL DE ORDENACIÓN DE ÁREAS EMPRESARIAIS NA COMUNIDADE AUTÓNOMA DE GALICIA

MODIFICACIÓN PUNTUAL Nº2 DEL PLAN SECTORIAL DE ORDENACIÓN DE ÁREAS EMPRESARIAIS EN LA COMUNIDAD AUTÓNOMA DE GALICIA

MONTEOLIVA ARQUITECTURA, S.L.P.

APROBACIÓN DEFINITIVA

Nº plano: **AAE**

Nº plano: **02RESUMO ALT**

Nº páxina: **15 / 18**

GA12_MP02_PSOAEG 202312_AD

DECEMBRO 2023

ESQ. 1:6.000

Designación do plano: **Avaliación Ambiental Estratéxica**

Designación do plano: **Planos resumo de alternativas**

Designación do plano: **Planos resumo de alternativas**



ESQ. 1:6.000

Dilixencia pola que se fai constar que o documento coincide co contido no expediente aprobado definitivamente polo Consello da Xunta o 21.12.2023.
 Xefe do Servizo de Planificación e Ordenación do Solo
 Alberto Feijoo Rodríguez



CVE: adGVKwV4ocE6
 Verificación: https://sede.xunta.gal/cve



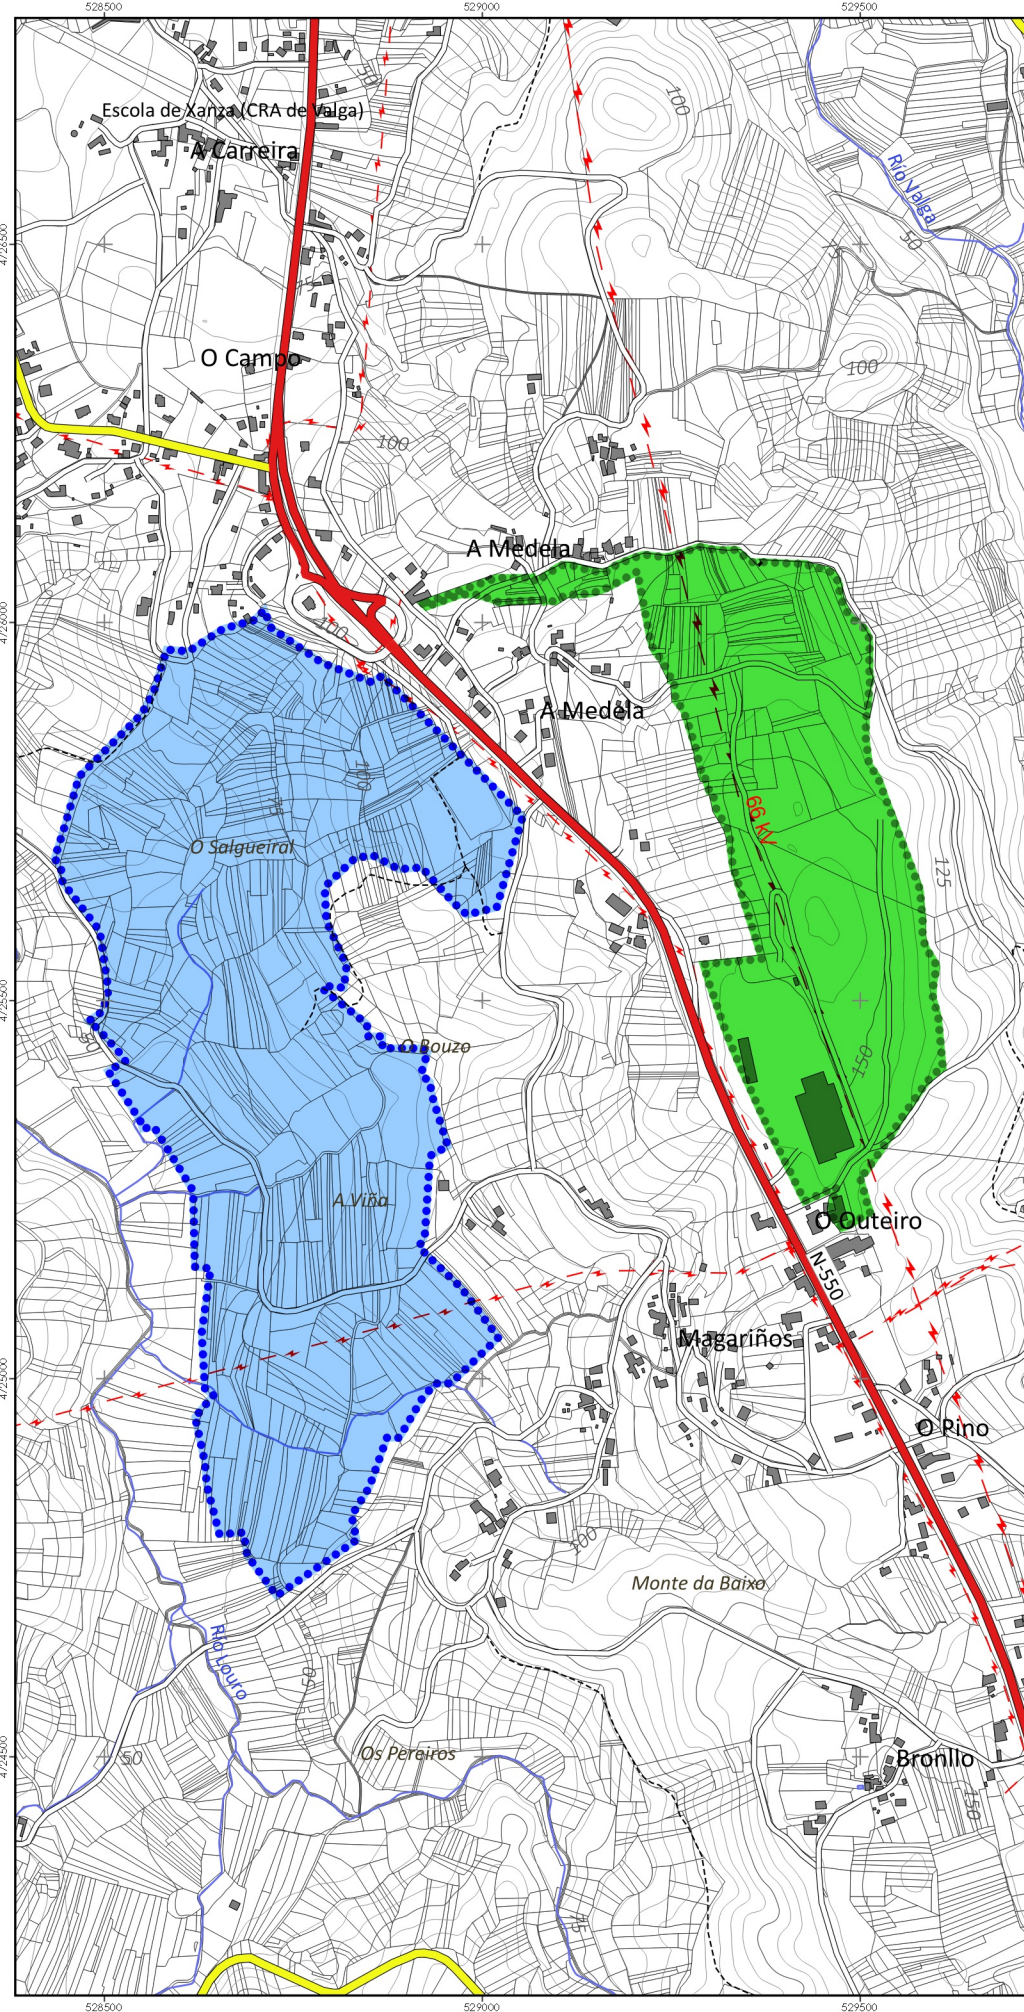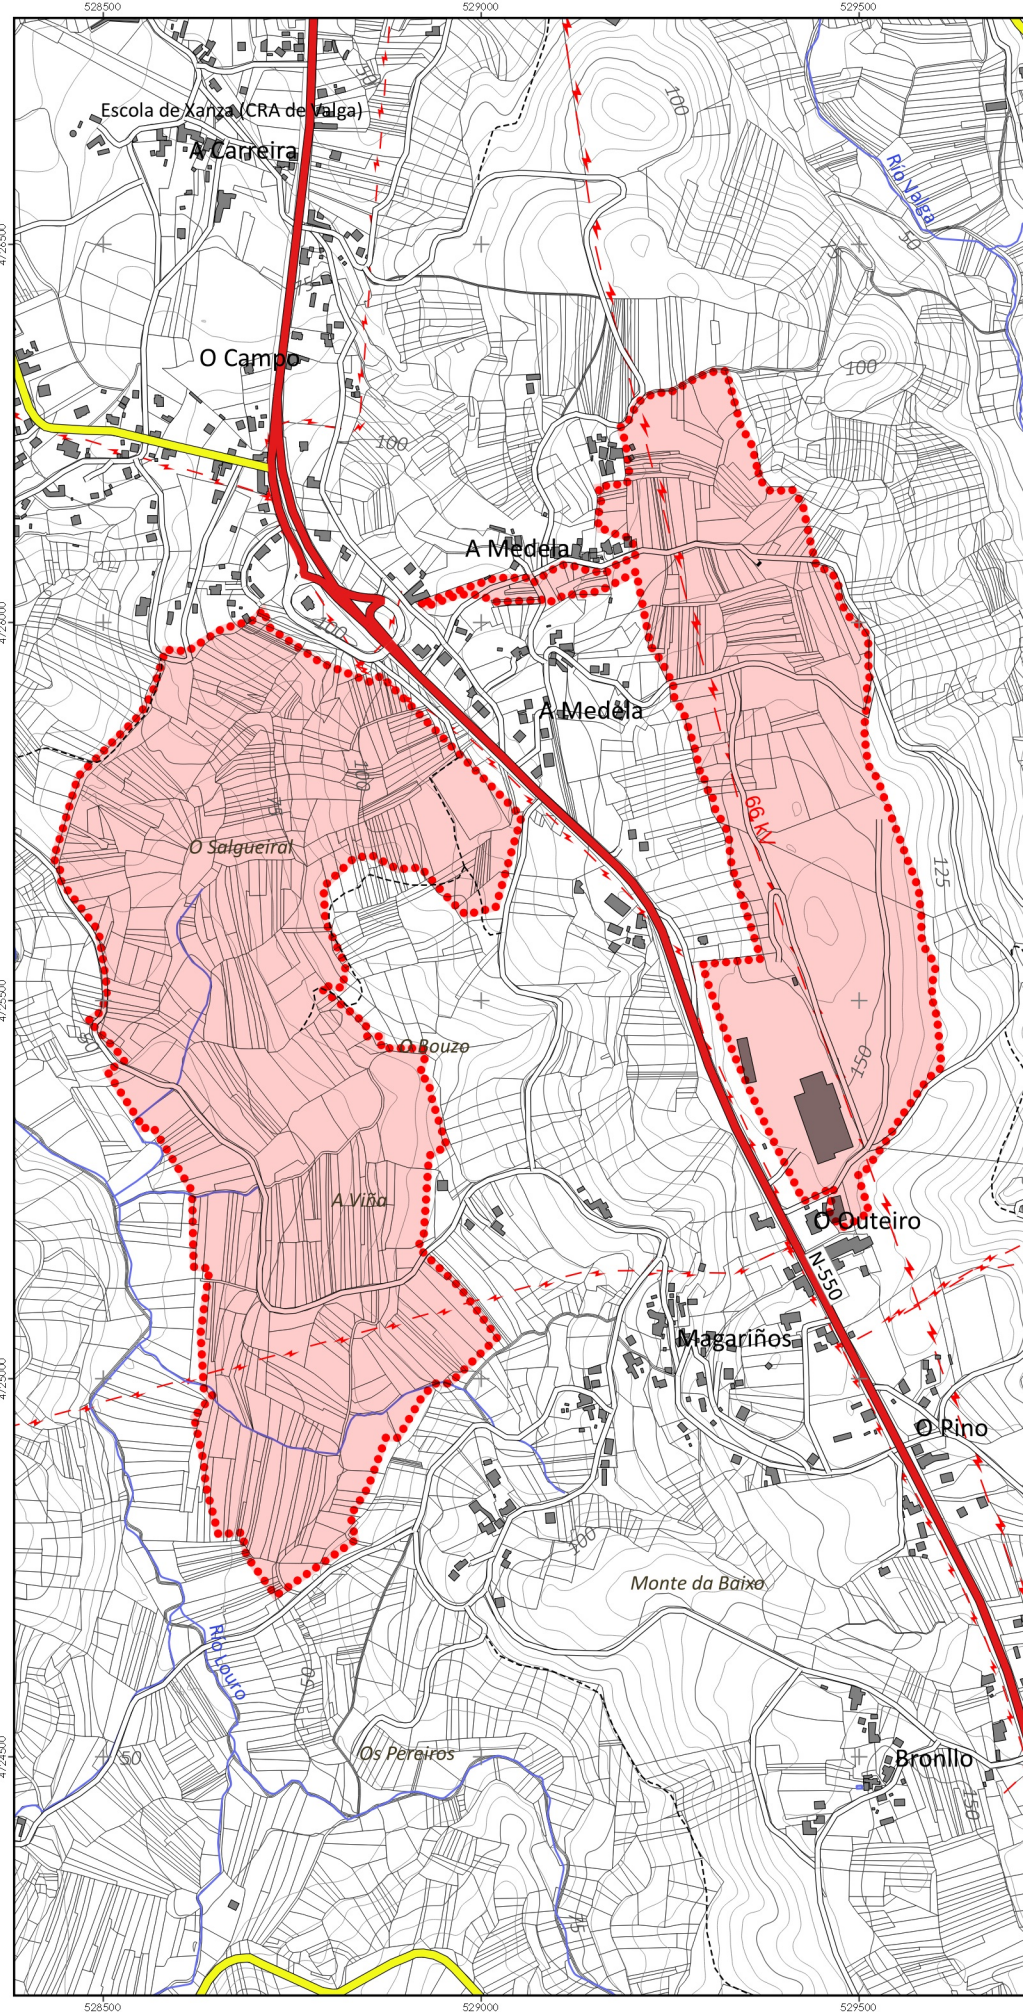

OBJECTIVOS

Redución da superficie inicialmente prevista do Parque Empresarial de Valga en cumprimento dunha sentenza de anulación parcial do PXOM.

Alternativas de delimitación das Áreas Empresariais:

- ⬢ Alternativa 0:
Plan Sectorial Ordenación Áreas Empresariais (2011)
ou Modificación Puntual Nº1 PSOAE (2018)
- ⬢ Alternativa 1:
Proposta / Propuesta
- ⬢ Alternativa 2:
Rexeitada / Rechazada



MODIFICACIÓN PUNTUAL Nº2 DO PLAN SECTORIAL DE ORDENACIÓN DE ÁREAS EMPRESARIAIS NA COMUNIDADE AUTÓNOMA DE GALICIA
 MODIFICACIÓN PUNTUAL Nº2 DEL PLAN SECTORIAL DE ORDENACIÓN DE ÁREAS EMPRESARIALES EN LA COMUNIDAD AUTÓNOMA DE GALICIA




MONTEOLIVA ARQUITECTURA, S.L.P.
 APROBACIÓN DEFINITIVA

GA12_MP02_PSOAEG
 202312_AD
 DECEMBRO 2023
 ESC. 1/10.000

Designación do plano:
 Desastros antrópicos

Avaliación Ambiental Estratéxica
 Evaluación Ambiental Estratégica
Planos resumo de alternativas
 Planos resumen de alternativas

Nº plano:
 Nº plan:
AAE
02RESUMO ALT
 Nº páxina:
 Nº página:
16 / 18


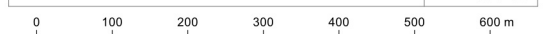


Dilixencia pola que se fai constar que o documento concide co contido do expediente aprobado definitivamente polo Consello da Xunta o 21.12.2023.
 Xefe do Servizo de Planificación e Ordenación do Solo
 Alberto Feijoo Rodríguez






CVE: acGVKwV4ocE6
 Verificación: https://sede.xunta.gal/cve



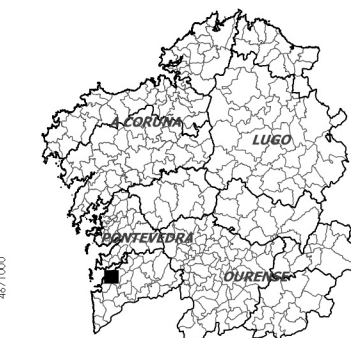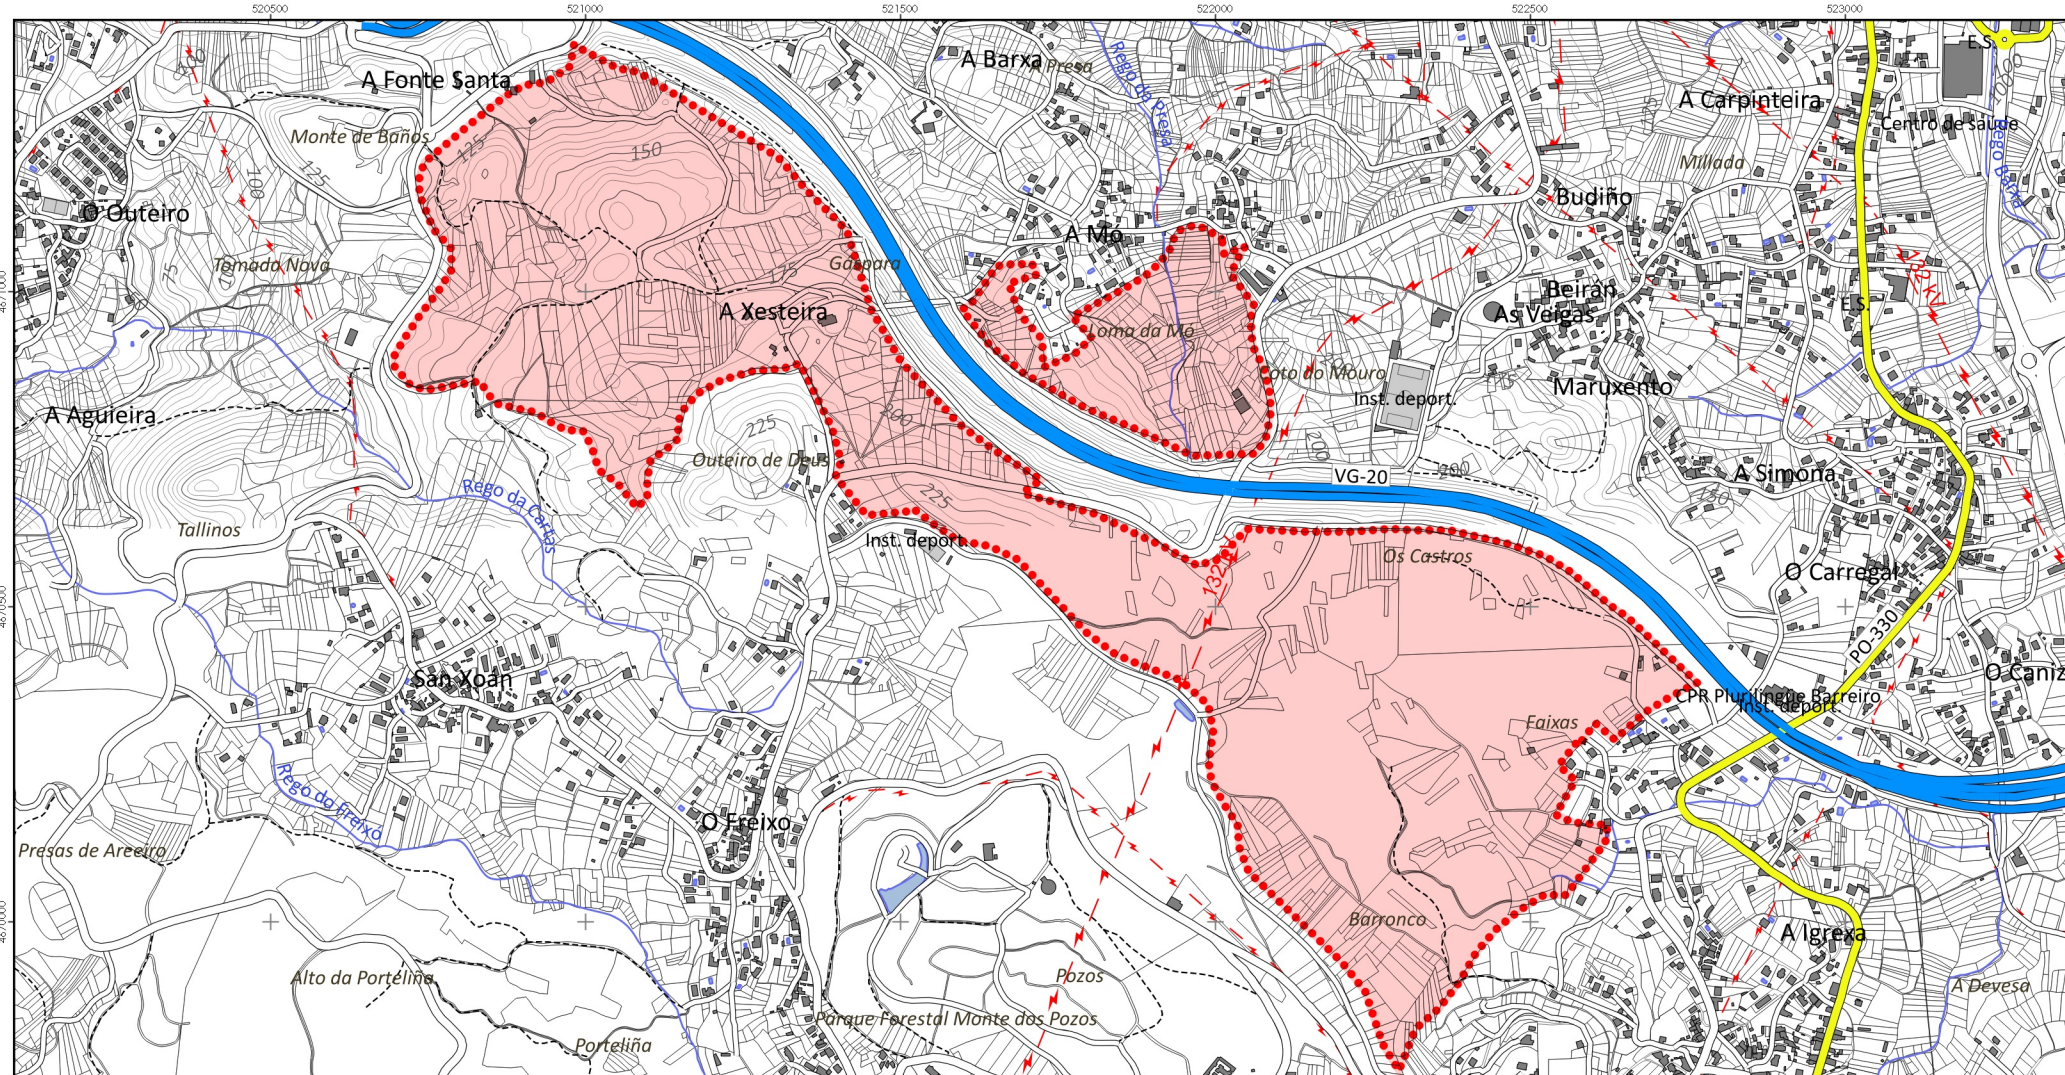

OBXECTIVOS

Eliminación dos polígonos de Matamá-Valadares e Chan de Labrador.
 Inclusión e concreción da ampliación do Polígono Industrial de Balaiços.

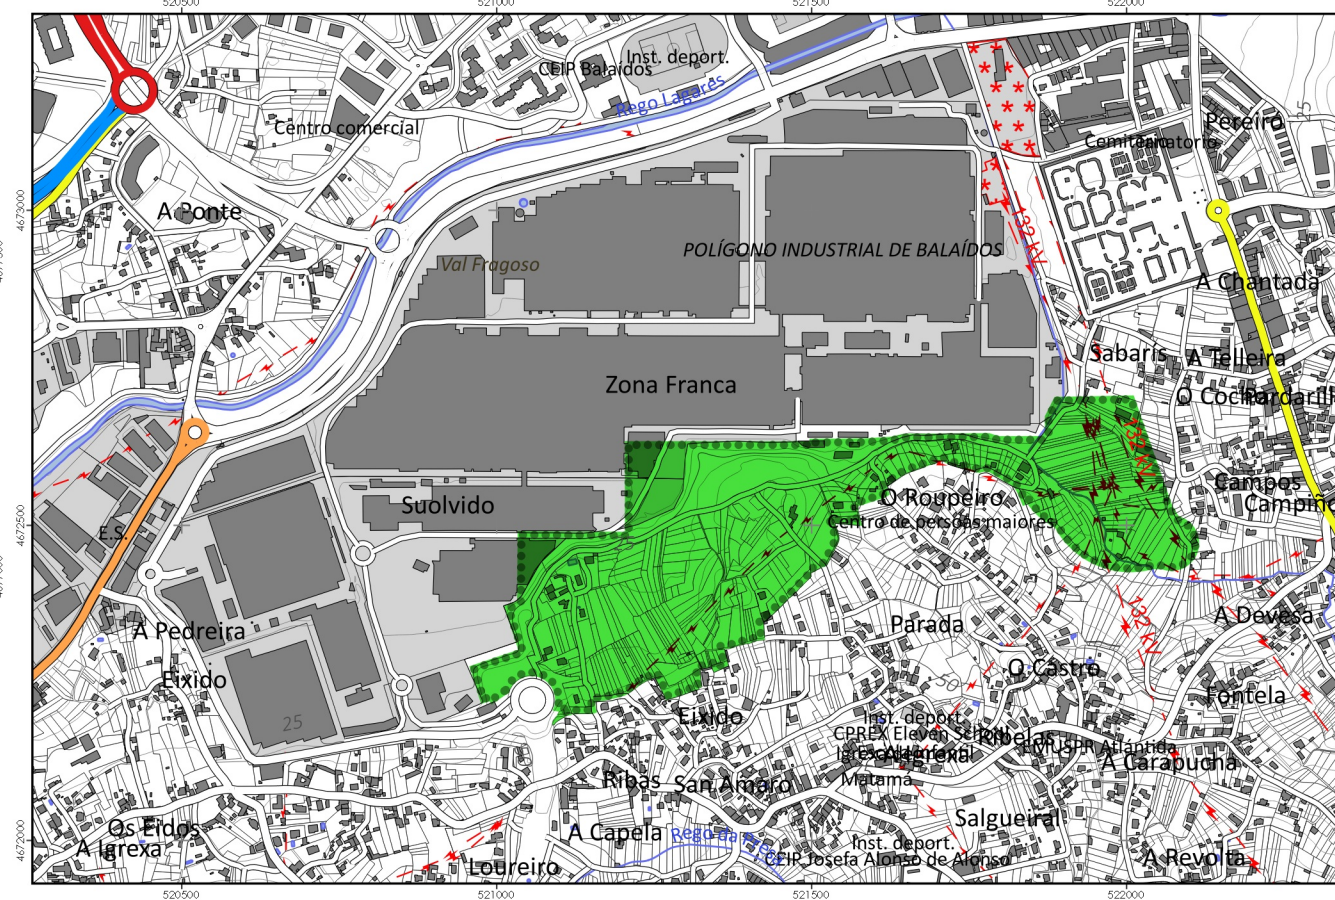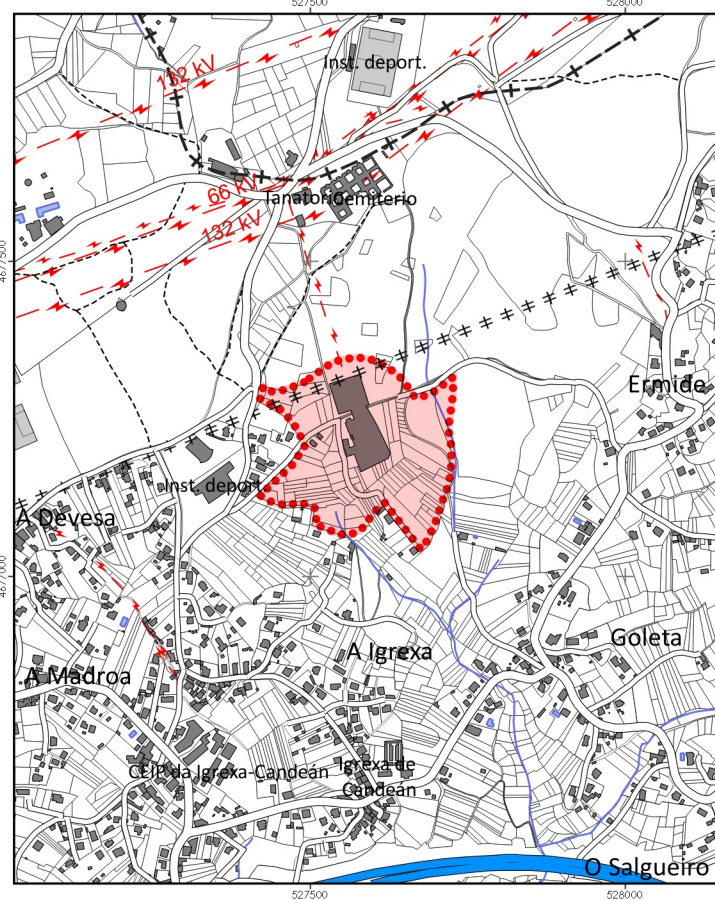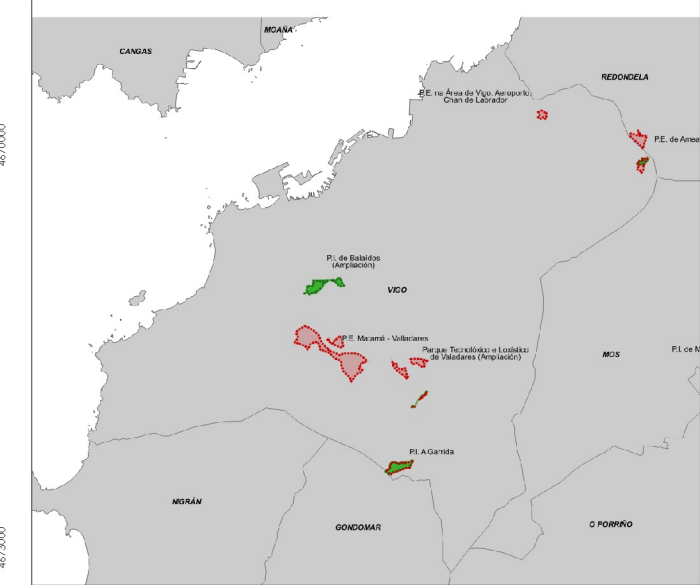

Alternativas de delimitación das Áreas Empresariais:

- Alternativa 0: Plan Sectorial Ordenación Áreas Empresariais (2011) ou Modificación Puntual Nº1 PSOAE (2018)
- Alternativa 1: Proposta / Propuesta
- Polígonos Empresariais Existentes

MODIFICACIÓN PUNTUAL Nº2 DO PLAN SECTORIAL DE ORDENACIÓN DE ÁREAS EMPRESARIAIS NA COMUNIDADE AUTÓNOMA DE GALICIA
 MODIFICACIÓN PUNTUAL Nº2 DEL PLAN SECTORIAL DE ORDENACIÓN DE ÁREAS EMPRESARIALES EN LA COMUNIDAD AUTÓNOMA DE GALICIA

MONTEOLIVA ARQUITECTURA, S.L.P.
APROBACIÓN DEFINITIVA

INSTITUTO GALEGO DA VIVIENDA E SOLO

GA12_MP02_PSOAEG 202312_AD
 AVALIACIÓN AMBIENTAL ESTRATÉGICA
 Planos resumo de alternativas





AAE 02RESUMO ALT
 17 / 18

ESQ. 1/12/2023

Dilixencia pola que se fai constar que o documento concide co contido no expediente aprobado definitivamente polo Consello da Xunta o 21.12.2023. Xefe do Servizo de Planificación e Ordenación do Solo Alberto Feijoo Rodríguez.

CVE: adGVKwV4dc0E6 Verificación: https://sede.xunta.gal/cve



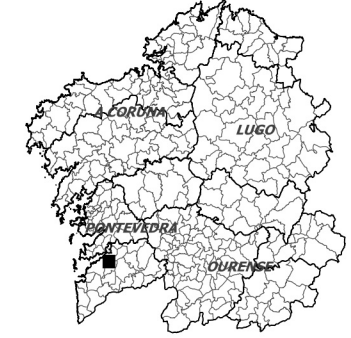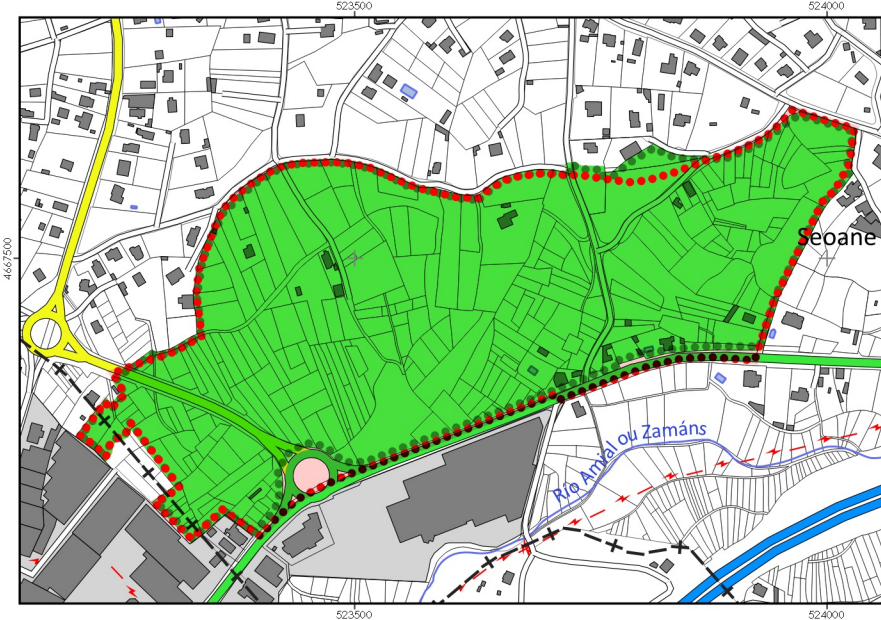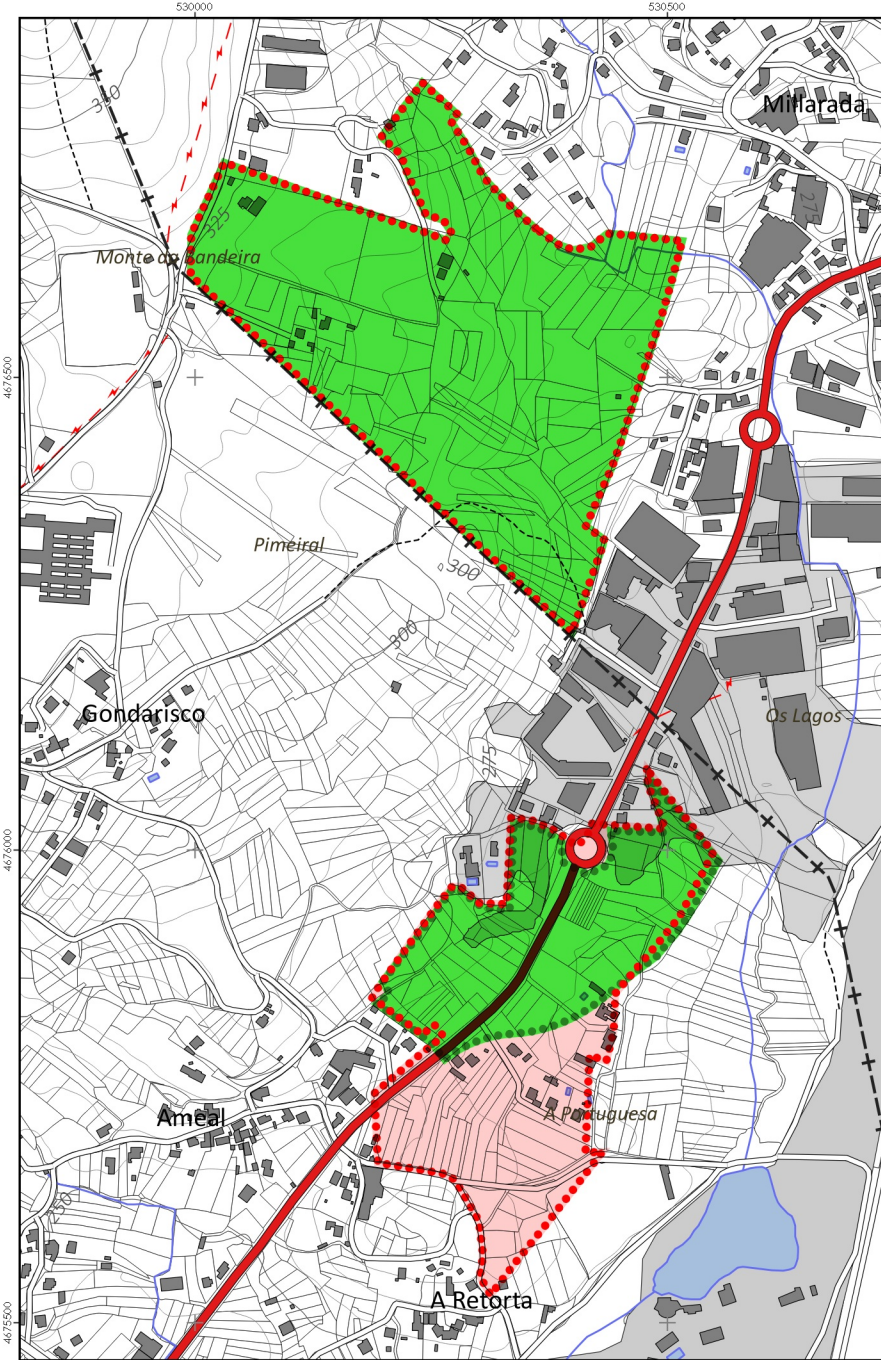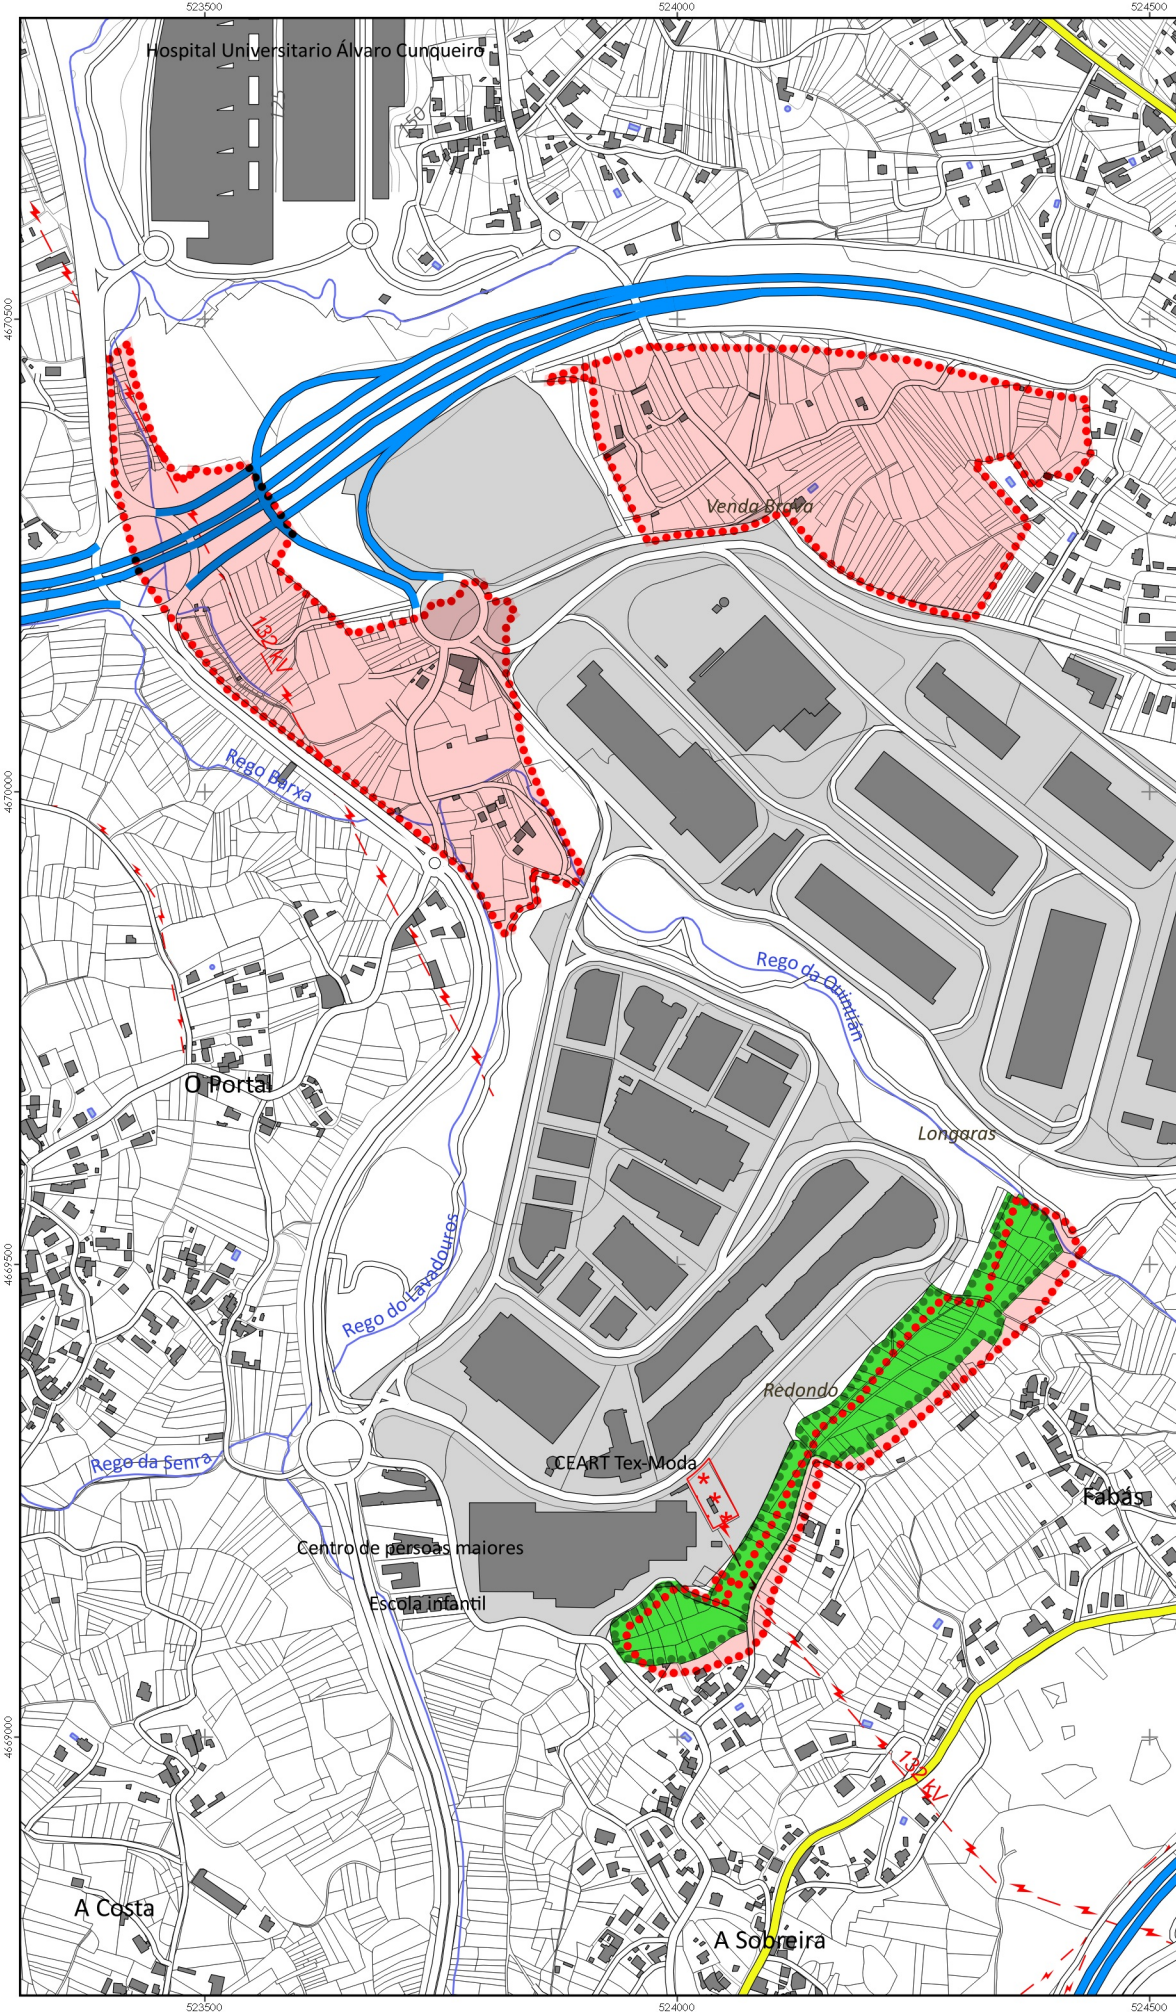


OBJECTIVOS

Redución da superficie da área inicialmente prevista na ampliación do Parque Tecnolóxico e Loxístico de Valadares e o Parque Empresarial de Ameal.

Reaxuste da delimitación do Polígono Industrial de A Garrida.

Afectan aos concellos de Redondela e Gondomar.

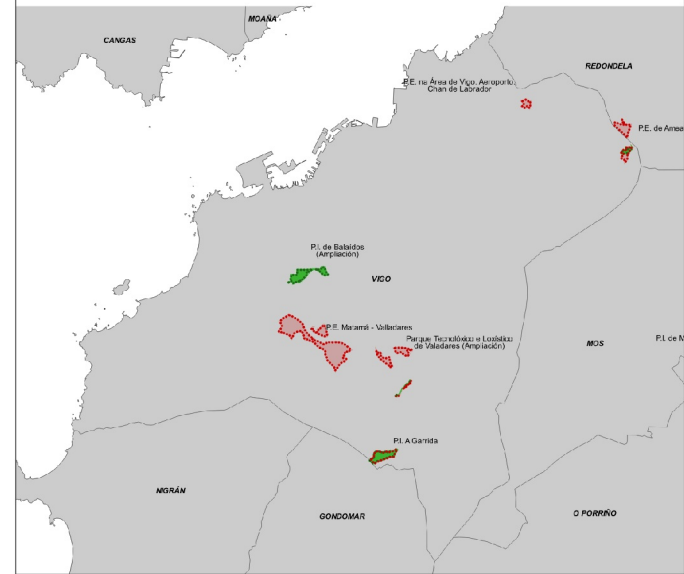

- Alternativas de delimitación das Áreas Empresariais:
- ⋯ Alternativa 0: Plan Sectorial Ordenación Áreas Empresariais (2011) ou Modificación Puntual Nº1 PSOAE (2018)
 - ⋯ Alternativa 1: Proposta / Propuesta
 - Polígonos Empresariais Existentes

MODIFICACIÓN PUNTUAL Nº2 DO PLAN SECTORIAL DE ORDENACIÓN DE ÁREAS EMPRESARIAIS NA COMUNIDADE AUTÓNOMA DE GALICIA
 MODIFICACIÓN PUNTUAL Nº2 DEL PLAN SECTORIAL DE ORDENACIÓN DE ÁREAS EMPRESARIALES EN LA COMUNIDAD AUTÓNOMA DE GALICIA

MONTEOLIVA ARQUITECTURA, S.L.P.
 APROBACIÓN DEFINITIVA

INSTITUTO GALEGO DA VIVENDA E SOLO MONTEOLIVA Arquitectura S.L.P. GA12_MP02_PSOAEG 202312_AD DECEMBRO 2023 ESC. 16.000	Designación do plano: Avaliación Ambiental Estratéxica Evaluación Ambiental Estratégica Planos resumo de alternativas Planos resumen de alternativas	Nº plano: Nº páxina: Nº páxina: Nº páxina: AAE 02RESUMO_ALT 18 / 18
--	---	---

0 50 100 150 200 250 300 350 400 450 500 m