




MONTEOLIVA ARQUITECTURA, S.L.P.



INSTITUTO GALEGO
DA VIVENDA E SOLO

MODIFICACIÓN PUNTUAL Nº 2 PLAN SECTORIAL DE ÁREAS EMPRESARIAIS DE GALICIA (PSOAEG)

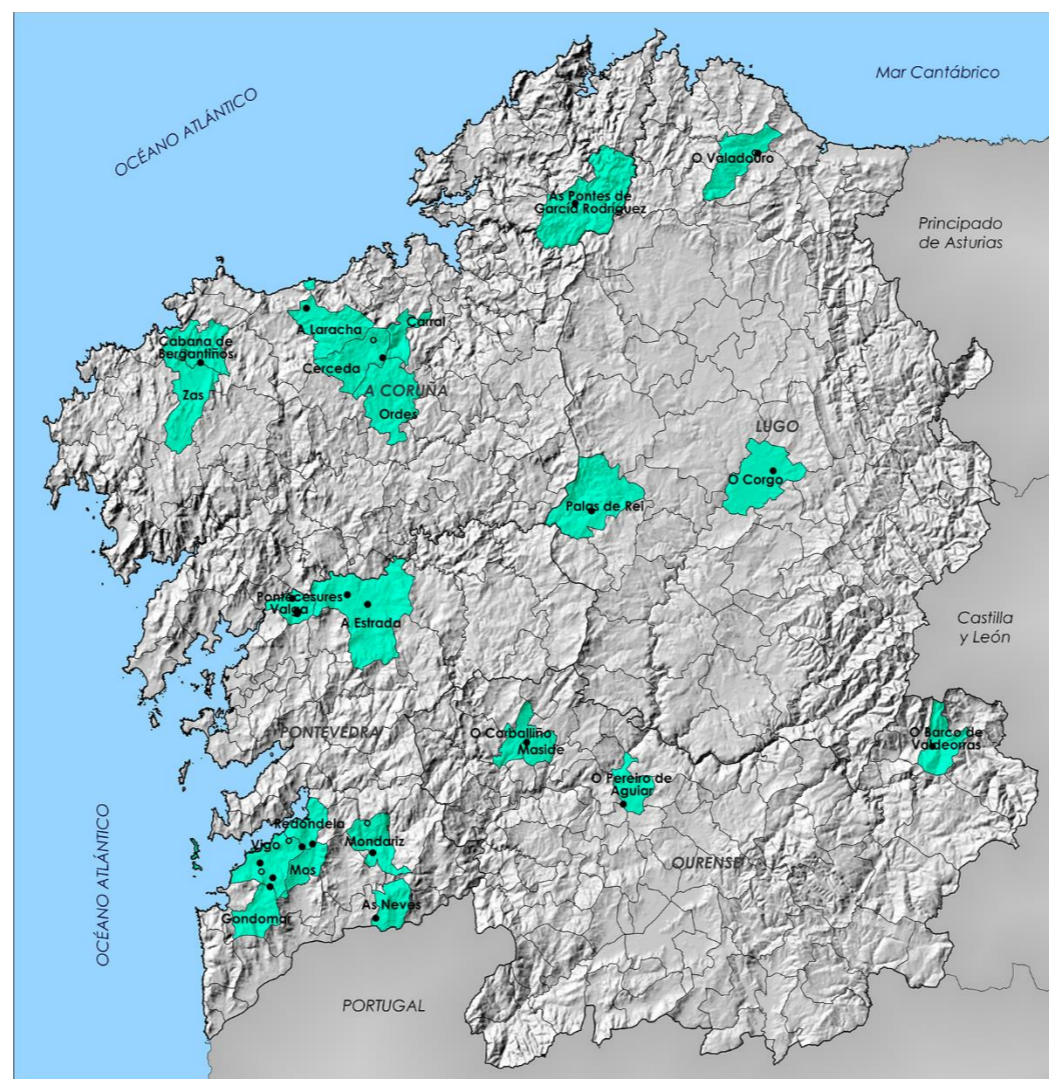

AVALIACIÓN AMBIENTAL ESTRATÉXICA

ANÁLISE E MODELO – PLANOS DE CLASIFICACIÓN E CUALIFICACIÓN DOS TERREOS

ANÁLISE DA CAPACIDADE DE ACOLLIDA – FACTORES AMBIENTAIS, FÍSICOS E SOCIOECONÓMICOS




ANÁLISIS Y MODELO – PLANOS DE CLASIFICACIÓN Y CALIFICACIÓN DE LOS TERRENOS

ANÁLISIS DE LA CAPACIDAD DE ACOGIDA – FACTORES AMBIENTALES, FÍSICOS Y SOCIOECONÓMICOS

FASE: APROBACIÓN DEFINITIVA

DECEMBRO DE 2023 / DICIEMBRE DE 2023



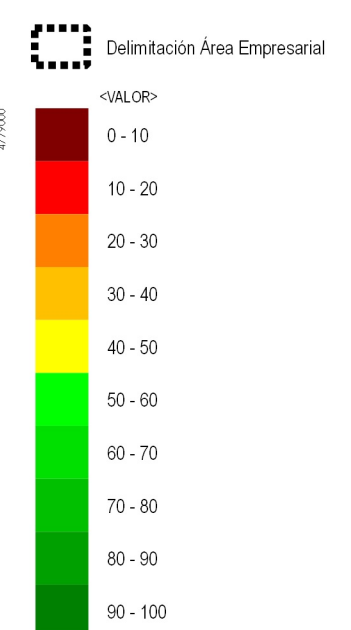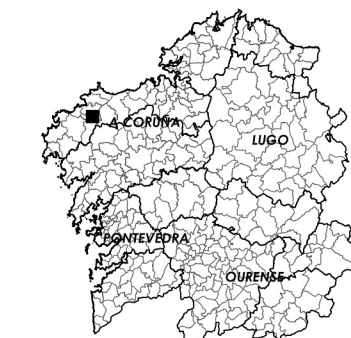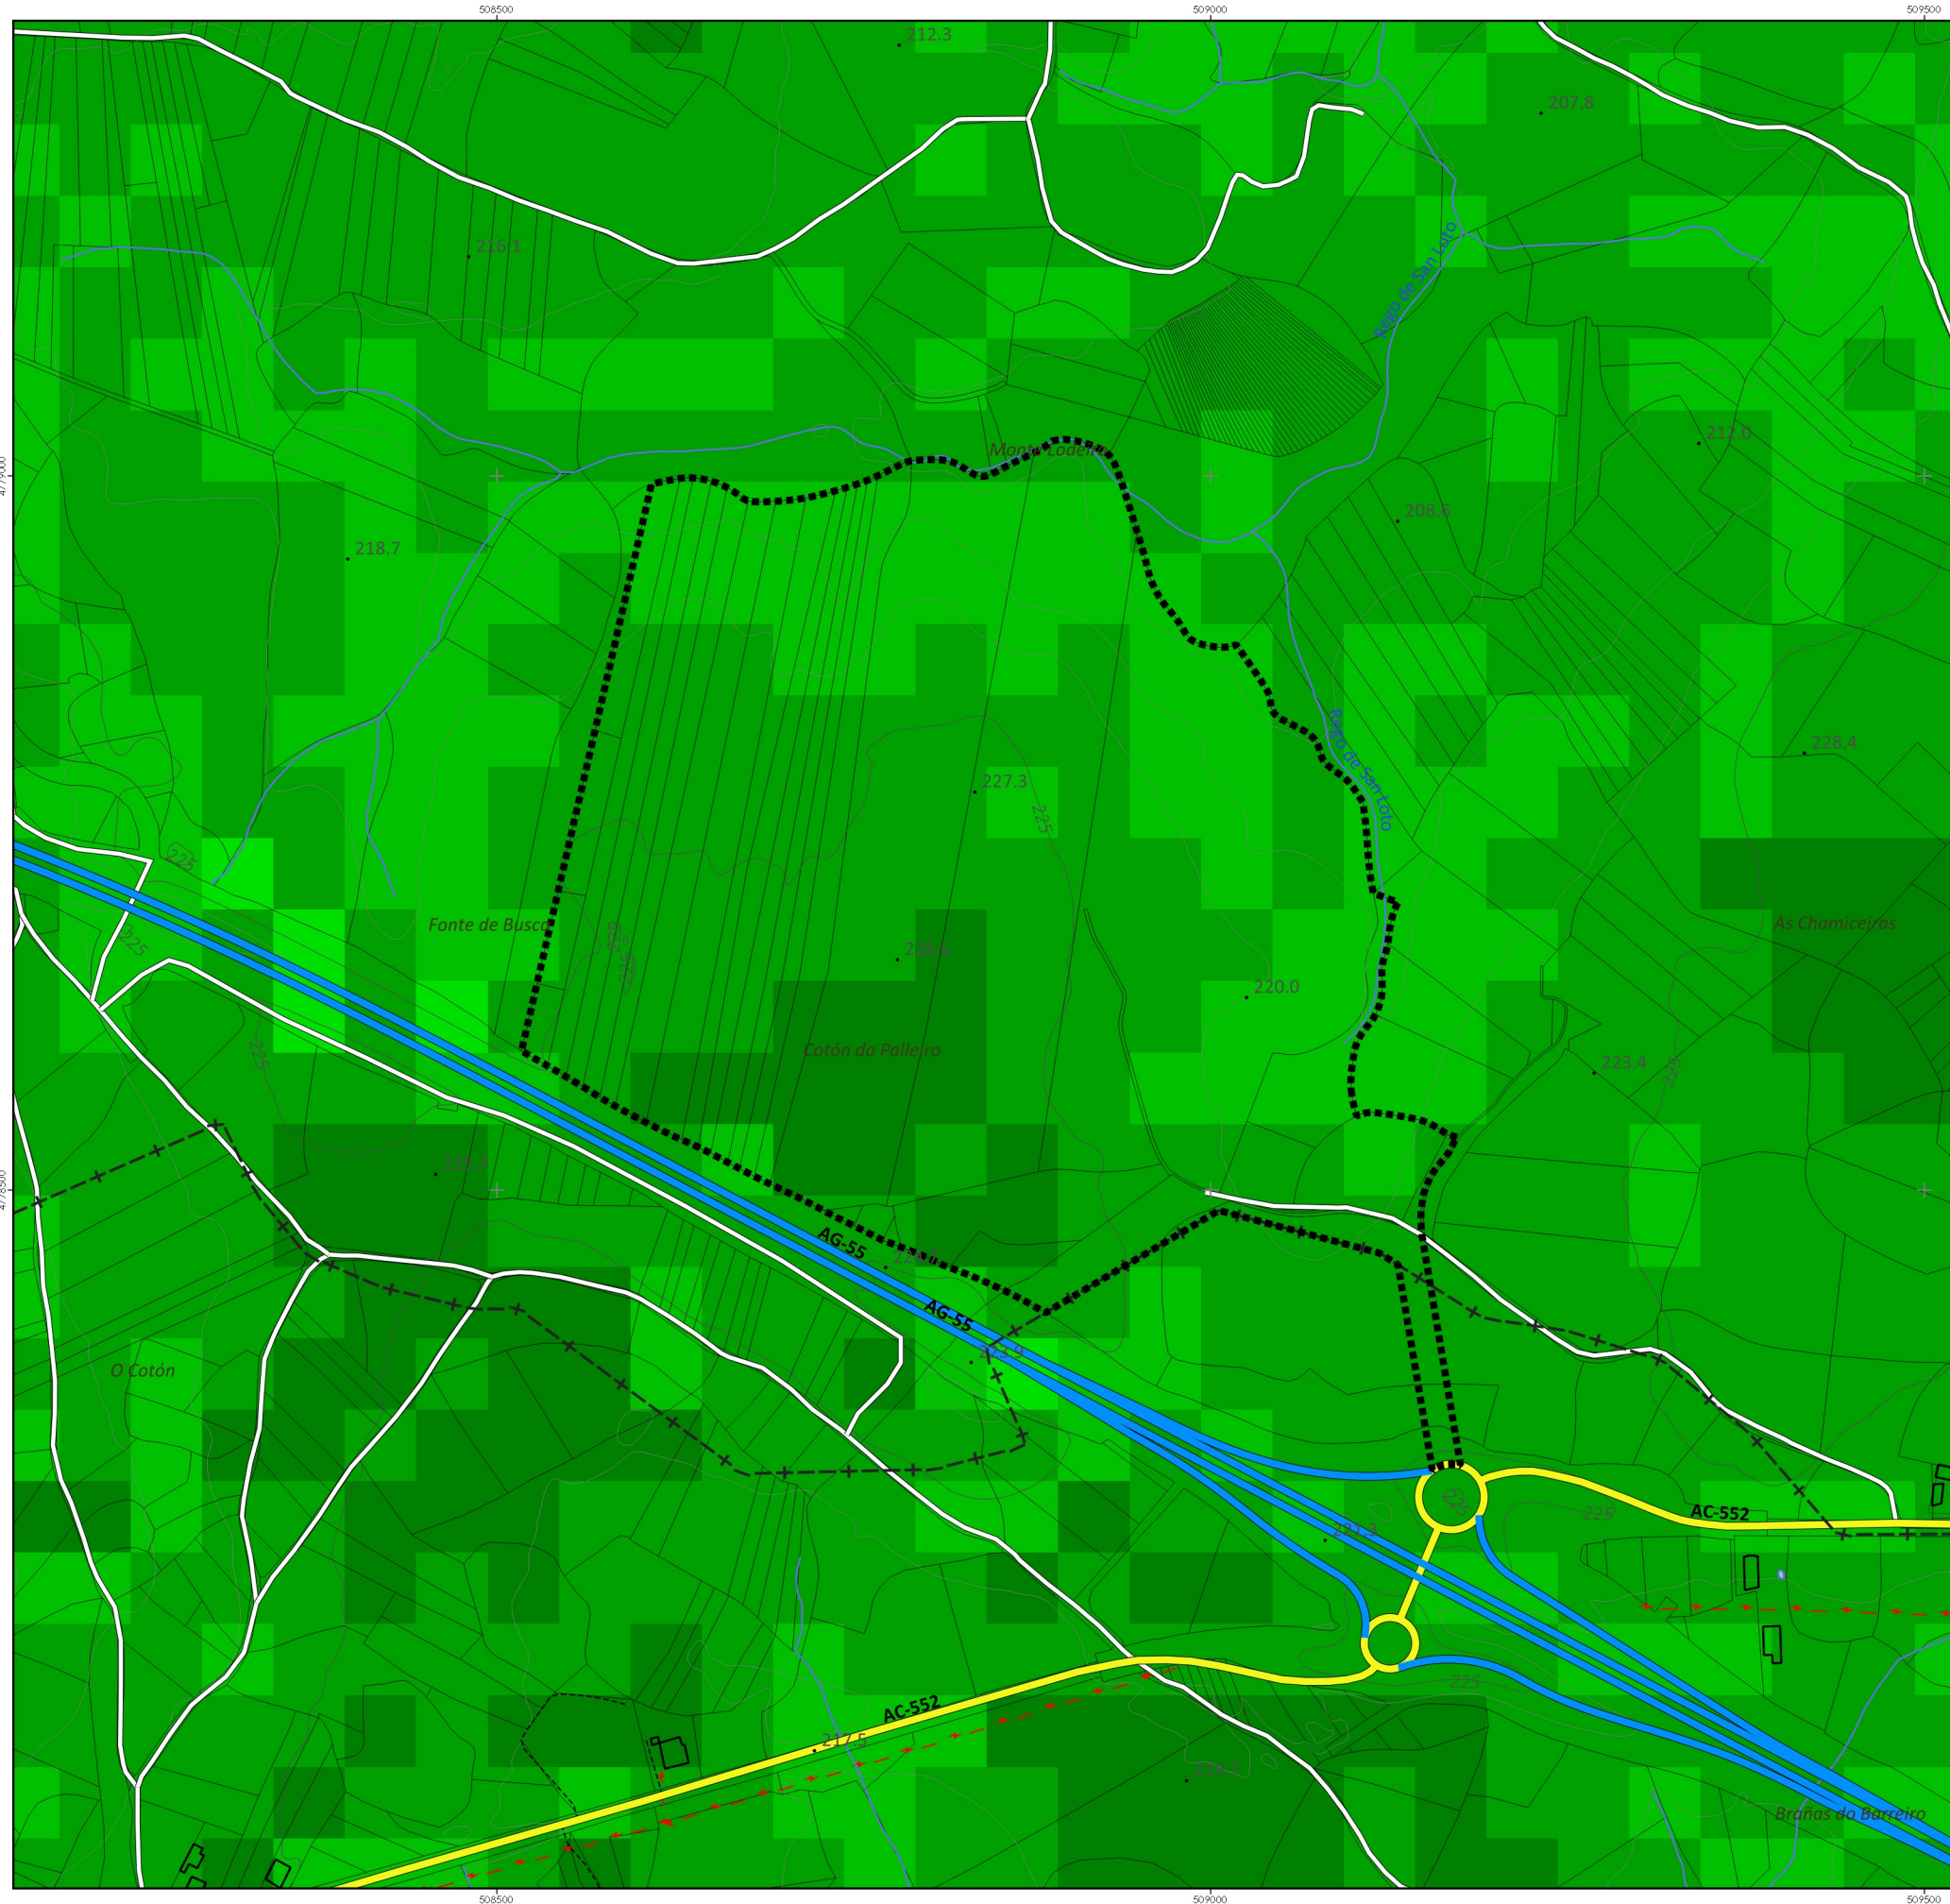

Diligencia pola que se fai constar que o documento coincide co contido no expediente aprobado definitivamente polo Consello da Xunta o 21.12.2023.
 Xefe do Servizo de Planificación e Ordenación do Solo
 Alberto Feijoo Rodríguez



CVE: eSaY6SNBk9
 Verificador: https://sede.xunta.gal/cve





MODIFICACIÓN PUNTUAL Nº2 DO PLAN SECTORIAL DE ORDENACIÓN DE ÁREAS EMPRESARIAIS NA COMUNIDADE AUTÓNOMA DE GALICIA
 MODIFICACIÓN PUNTUAL Nº2 DEL PLAN SECTORIAL DE ORDENACIÓN DE ÁREAS EMPRESARIALES EN LA COMUNIDAD AUTÓNOMA DE GALICIA


MONTEOLIVA ARQUITECTURA, S.L.P.
 APROBACIÓN DEFINITIVA

Designación do plano: Descripción do plano: GA12_MP02_PSOAEG 202312_AD	Análise e modelo Análise e modelo Planos de clasificación e cualificación dos terreos Planos de clasificación e cualificación dos terreos Análise da capacidade de acollida: Factores ambientais, físicos e socioeconómicos Análise da capacidade de acollida: Factores ambientais, físicos e socioeconómicos	Nº plano: Nº plano: AAE_03AM 01FAFS_02
DECEMBRO 2023 01 DECEMBRO 2023	ESC: 1:6.000	Nº páxina: Nº páxina: 1 / 30

0 50 100 150 200 250 300 m

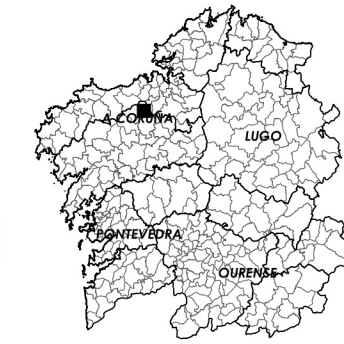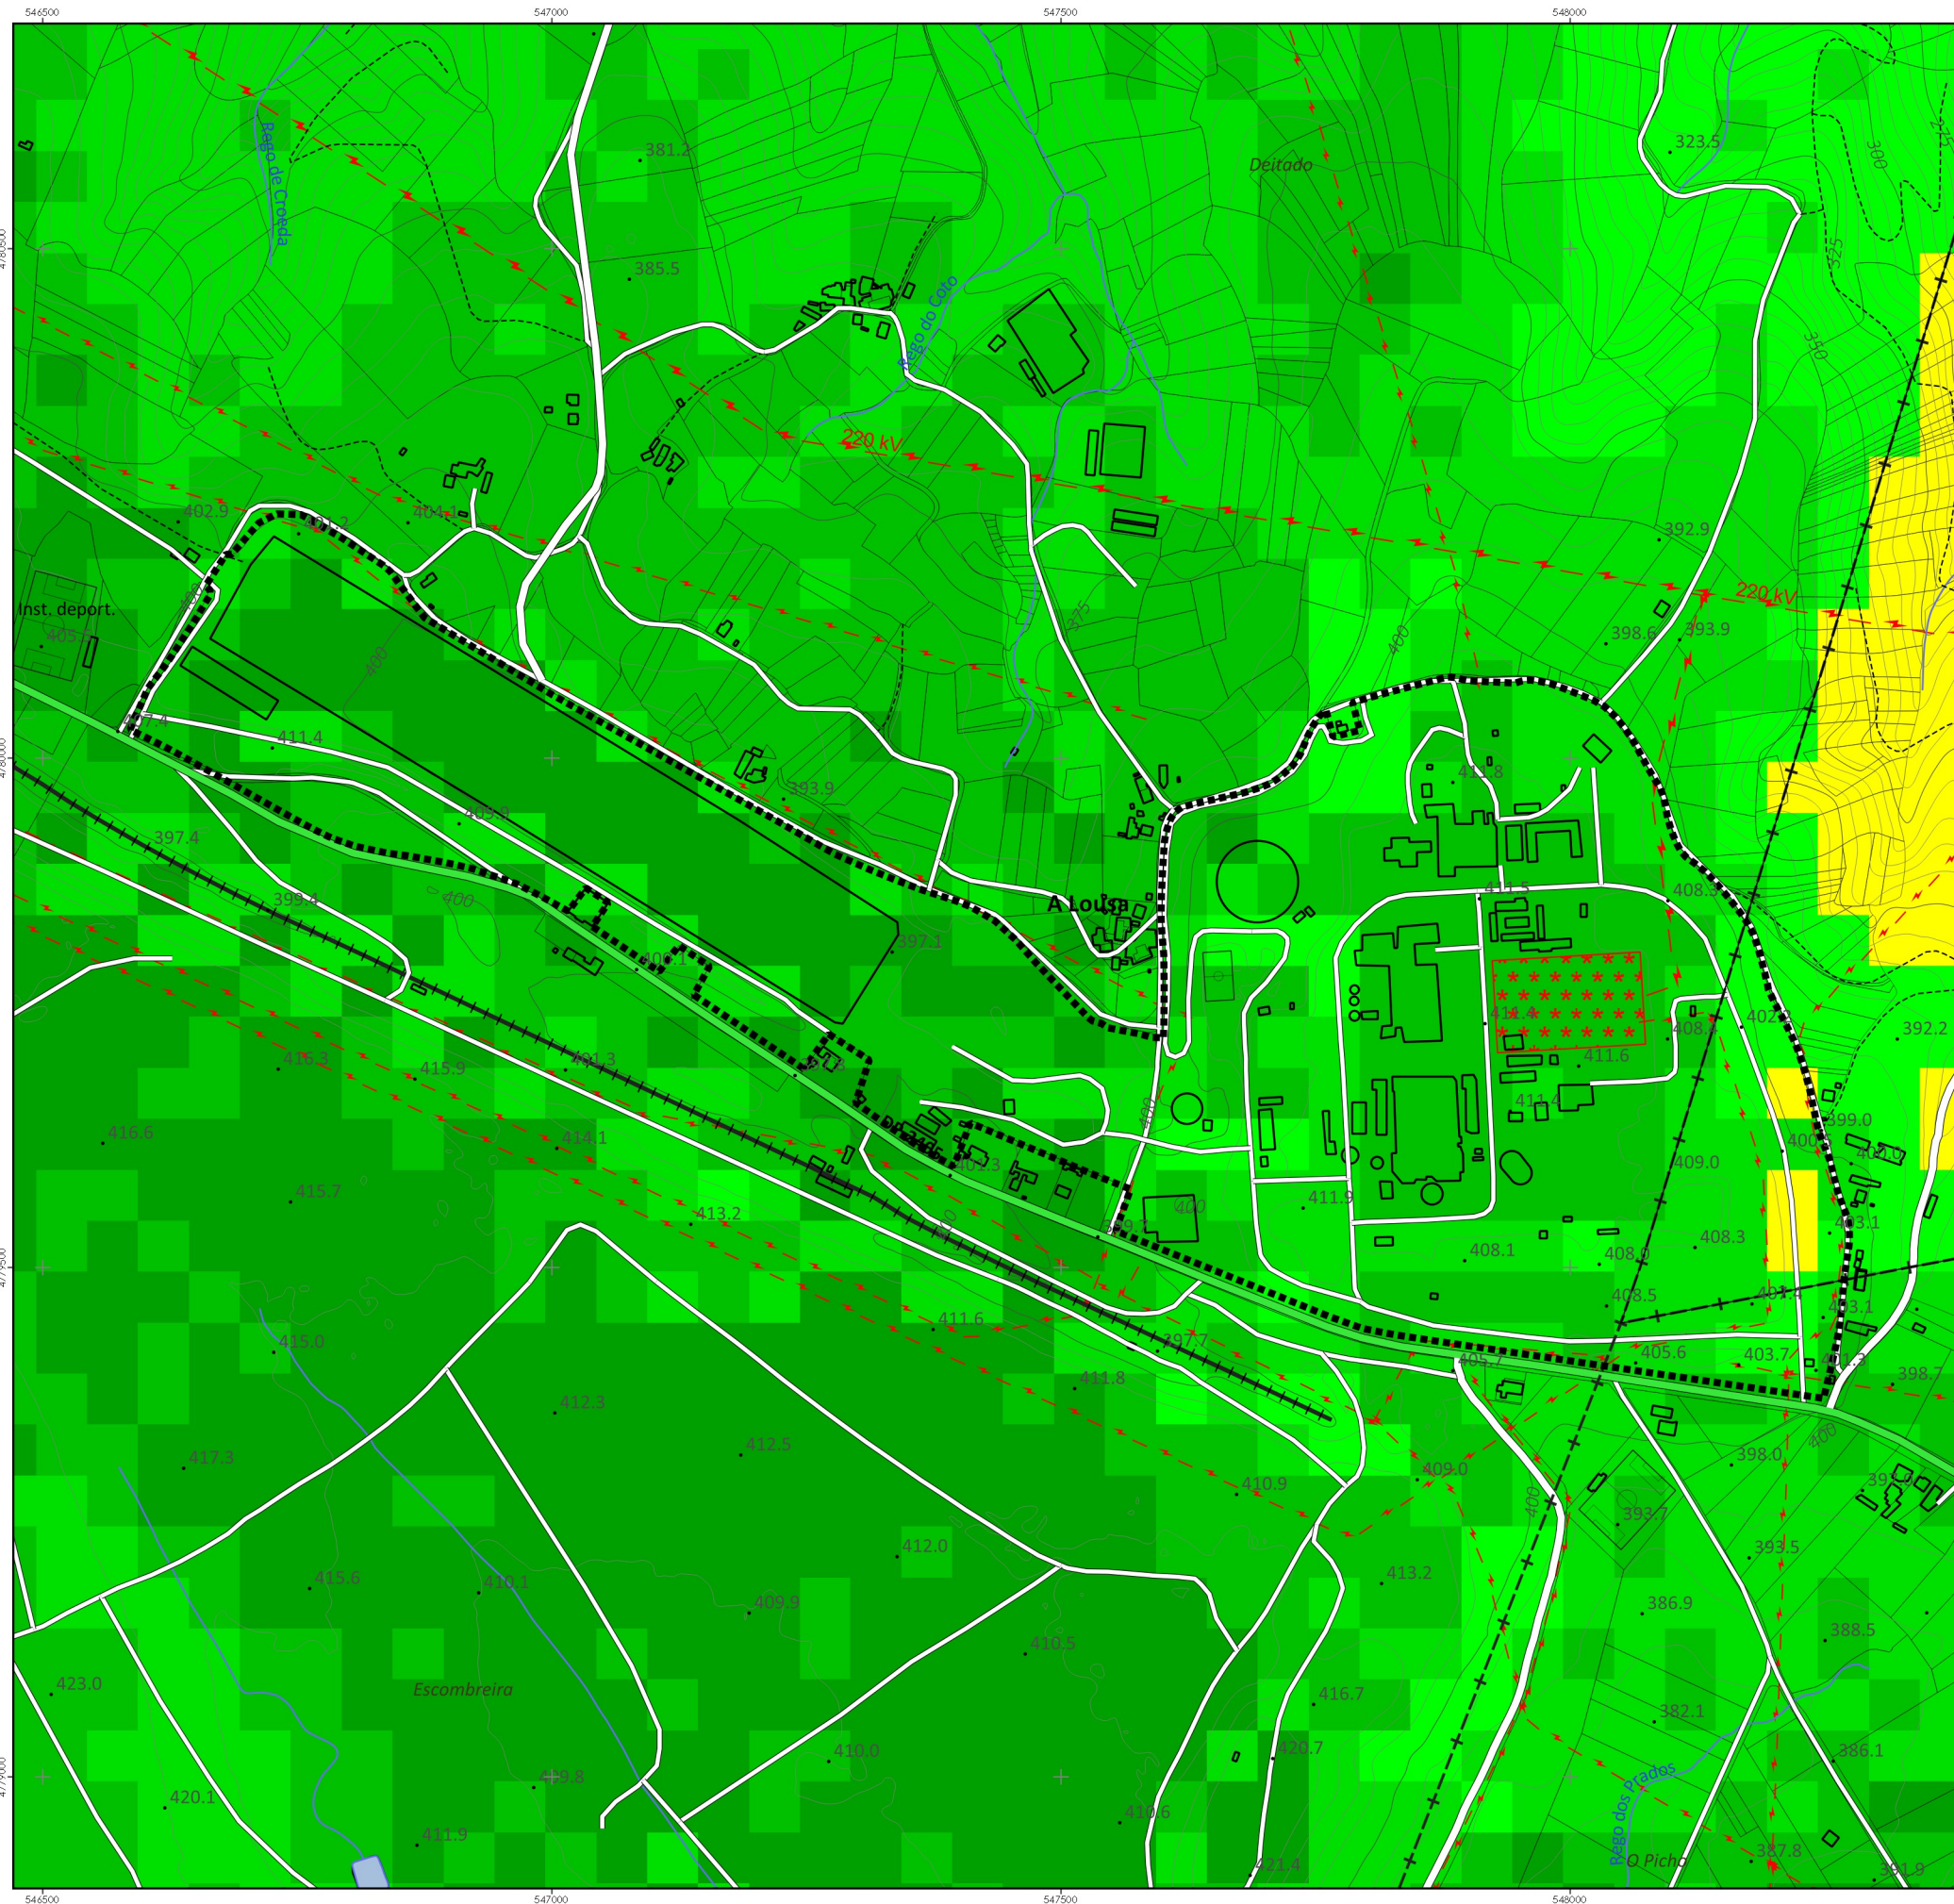

Delimitación Área Empresarial

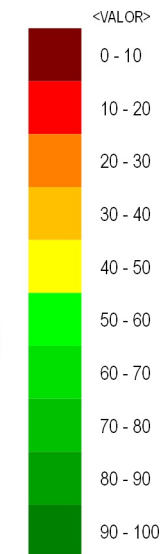

MODIFICACIÓN PUNTUAL Nº2 DO PLAN SECTORIAL DE ORDENACIÓN DE ÁREAS EMPRESARIAIS NA COMUNIDADE AUTÓNOMA DE GALICIA
 MODIFICACIÓN PUNTUAL Nº2 DEL PLAN SECTORIAL DE ORDENACIÓN DE ÁREAS EMPRESARIALES EN LA COMUNIDAD AUTÓNOMA DE GALICIA



MONTEOLIVA ARQUITECTURA, S.L.P.
APROBACIÓN DEFINITIVA

GA12_MP02_PSOAEG
 202312_AD
 DECEMBRO 2023
 ESC: 1/7000

Designación do plano:
 Descripción do plano:
Análise e modelo
 Análise e modelo
Planos de clasificación e cualificación dos terreos
 Planos de clasificación e cualificación dos terreos
Análise da capacidade de acollida: Factores ambientais, físicos e socioeconómicos
 Análise da capacidade de acollida: Factores ambientais, físicos e socioeconómicos

Nº plano: **AAE_03AM**
 Nº plano: **01FAFS_02**
 Nº páxina: **2 / 30**




0 50 100 150 200 250 300 m

Dilixencia pola que se fai constar que o documento coincide co contido do expediente aprobado definitivamente polo Consello da Xunta o 21.12.2023.
 Xefe do Servizo de Planificación e Ordenación do Solo
 Alberto Feijoo Rodríguez



CVE: eSaY6SNBk09
 Verificación: https://sede.xunta.gal/cve



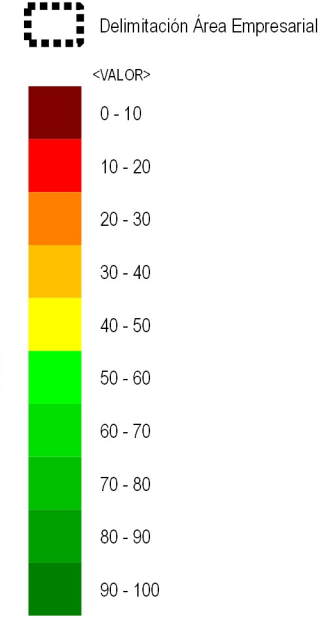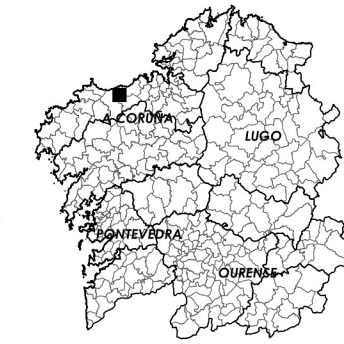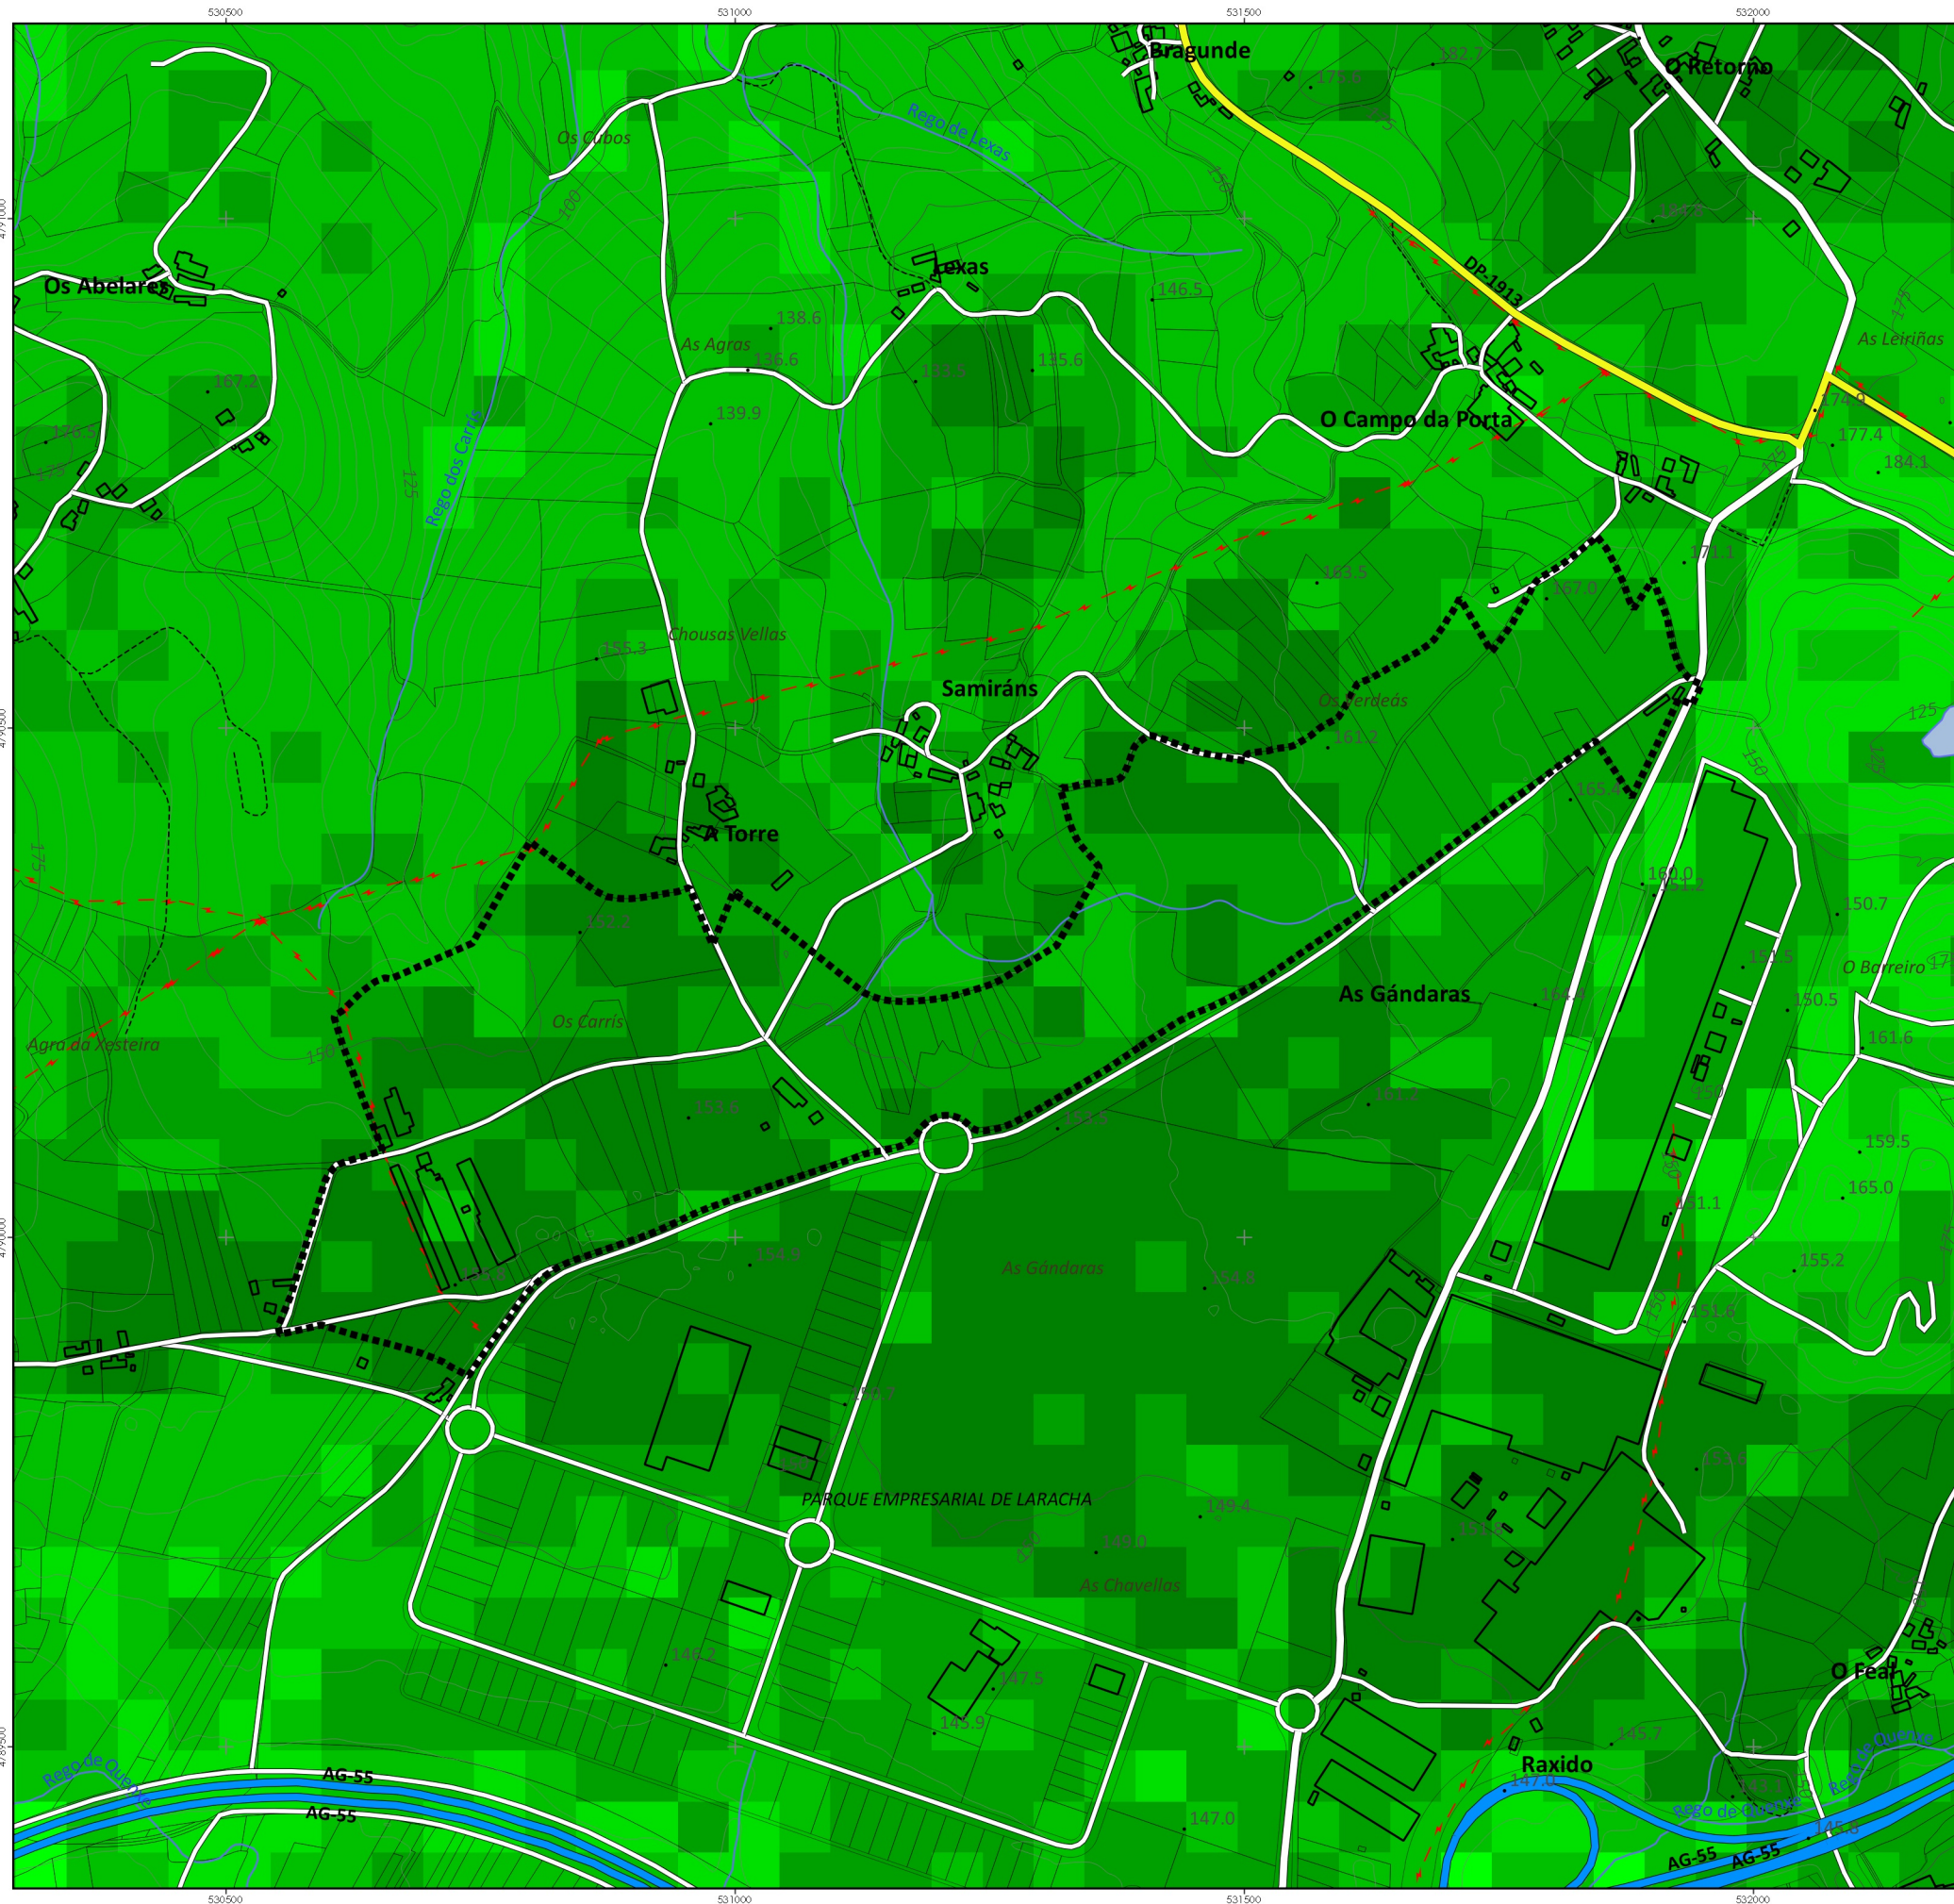

MODIFICACIÓN PUNTUAL Nº2 DO PLAN SECTORIAL DE ORDENACIÓN DE ÁREAS EMPRESARIAIS NA COMUNIDADE AUTÓNOMA DE GALICIA
 MODIFICACIÓN PUNTUAL Nº2 DEL PLAN SECTORIAL DE ORDENACIÓN DE ÁREAS EMPRESARIALES EN LA COMUNIDAD AUTÓNOMA DE GALICIA

MONTEOLIVA ARQUITECTURA, S.L.P.
 APROBACIÓN DEFINITIVA

INSTITUTO GALEGO DA VIVENDA E SOLO

GA12_MP02_PSOAEG 202312_AD

ANÁLISE E MODELO

Planos de clasificación e cualificación dos terreos

Análise da capacidade de acollida: Factores ambientais, físicos e socioeconómicos

ESCALA: 1:17.000

0 50 100 150 200 250 300 m

AAE_03AM
01FAFS_02
3 / 30

Dilixencia pola que se fai constar que o documento concide co contido no expediente aprobado definitivamente polo Consello da Xunta o 21.12.2023.
 Xefe do Servizo de Planificación e Ordenación do Solo
 Alberto Feijoo Rodríguez





CVE: cSaY6SNBk0a9
 Verificación: https://sede.xunta.gal/cve




Diligencia pola que se fai constar que o documento concide co contido no expediente aprobado definitivamente polo Consello da Xunta o 21.12.2023.
 Xefe do Servizo de Planificación e Ordenación do Solo
 Alberto Feijoo Rodríguez

INSTITUTO GALEGO DA VIVENDA E SOLO

CVE: eSaY6SNBk0e9
 Verificador: https://sede.xunta.gal/cve

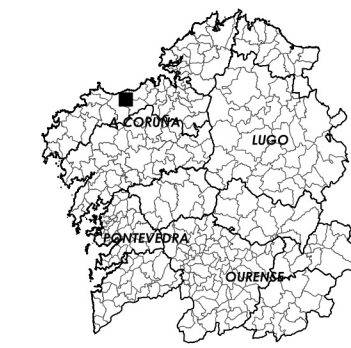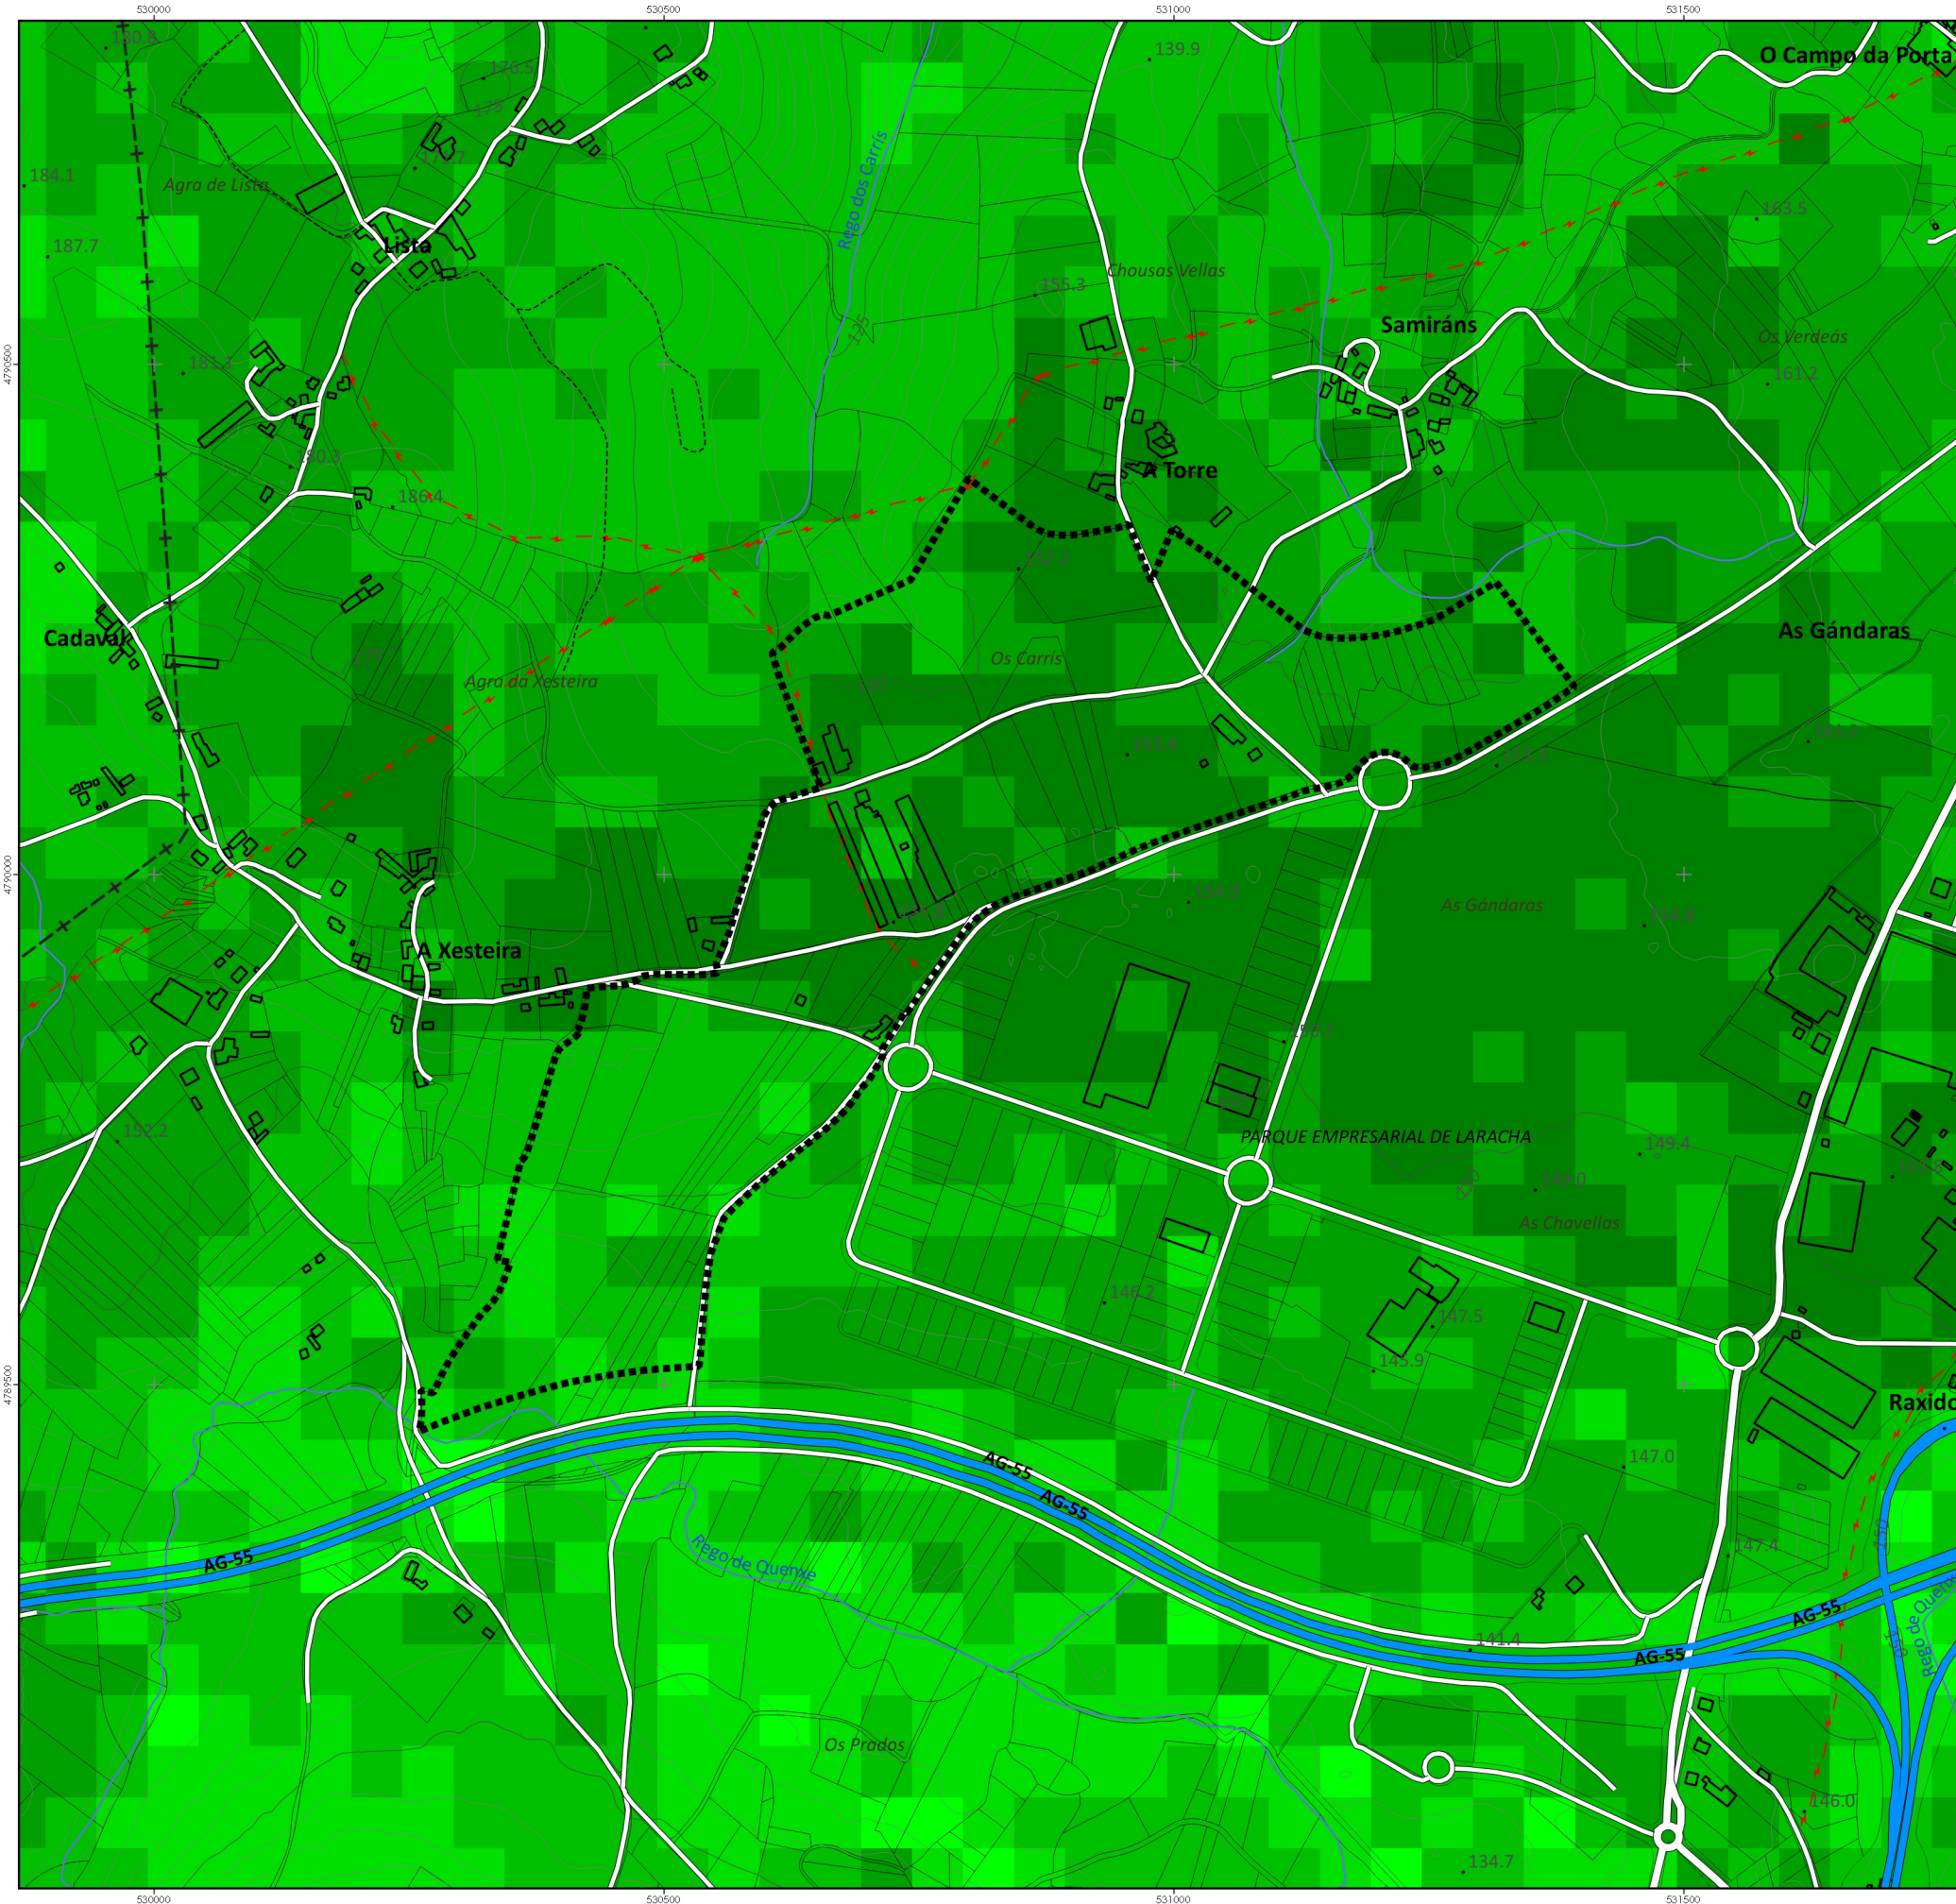

Delimitación Área Empresarial

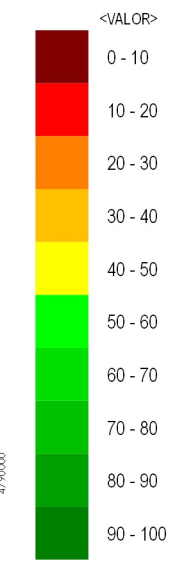

MODIFICACIÓN PUNTUAL Nº2 DO PLAN SECTORIAL DE ORDENACIÓN DE ÁREAS EMPRESARIAIS NA COMUNIDADE AUTÓNOMA DE GALICIA
 MODIFICACIÓN PUNTUAL Nº2 DEL PLAN SECTORIAL DE ORDENACIÓN DE ÁREAS EMPRESARIALES EN LA COMUNIDAD AUTÓNOMA DE GALICIA



MONTEOLIVA ARQUITECTURA, S.L.P.
 APROBACIÓN DEFINITIVA

GA12_MP02_PSOAEG
 202312_AD
 DECEMBRO 2023
 ESC: 1/7 000

Designación do plano:
 Designación do plano:
Análise e modelo
 Análise e modelo
Planos de clasificación e cualificación dos terreos
 Planos de clasificación e cualificación dos terreos
Análise da capacidade de acollida: Factores ambientais, físicos e socioeconómicos
 Análise da capacidade de acollida: Factores ambientais, físicos e socioeconómicos

Nº plano:
 Nº plano: **AAE_03AM**
 Nº páxina:
 Nº páxina: **01FAFS_02**
4 / 30

