
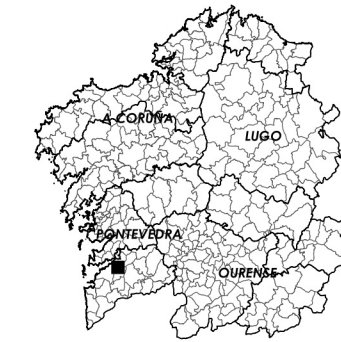
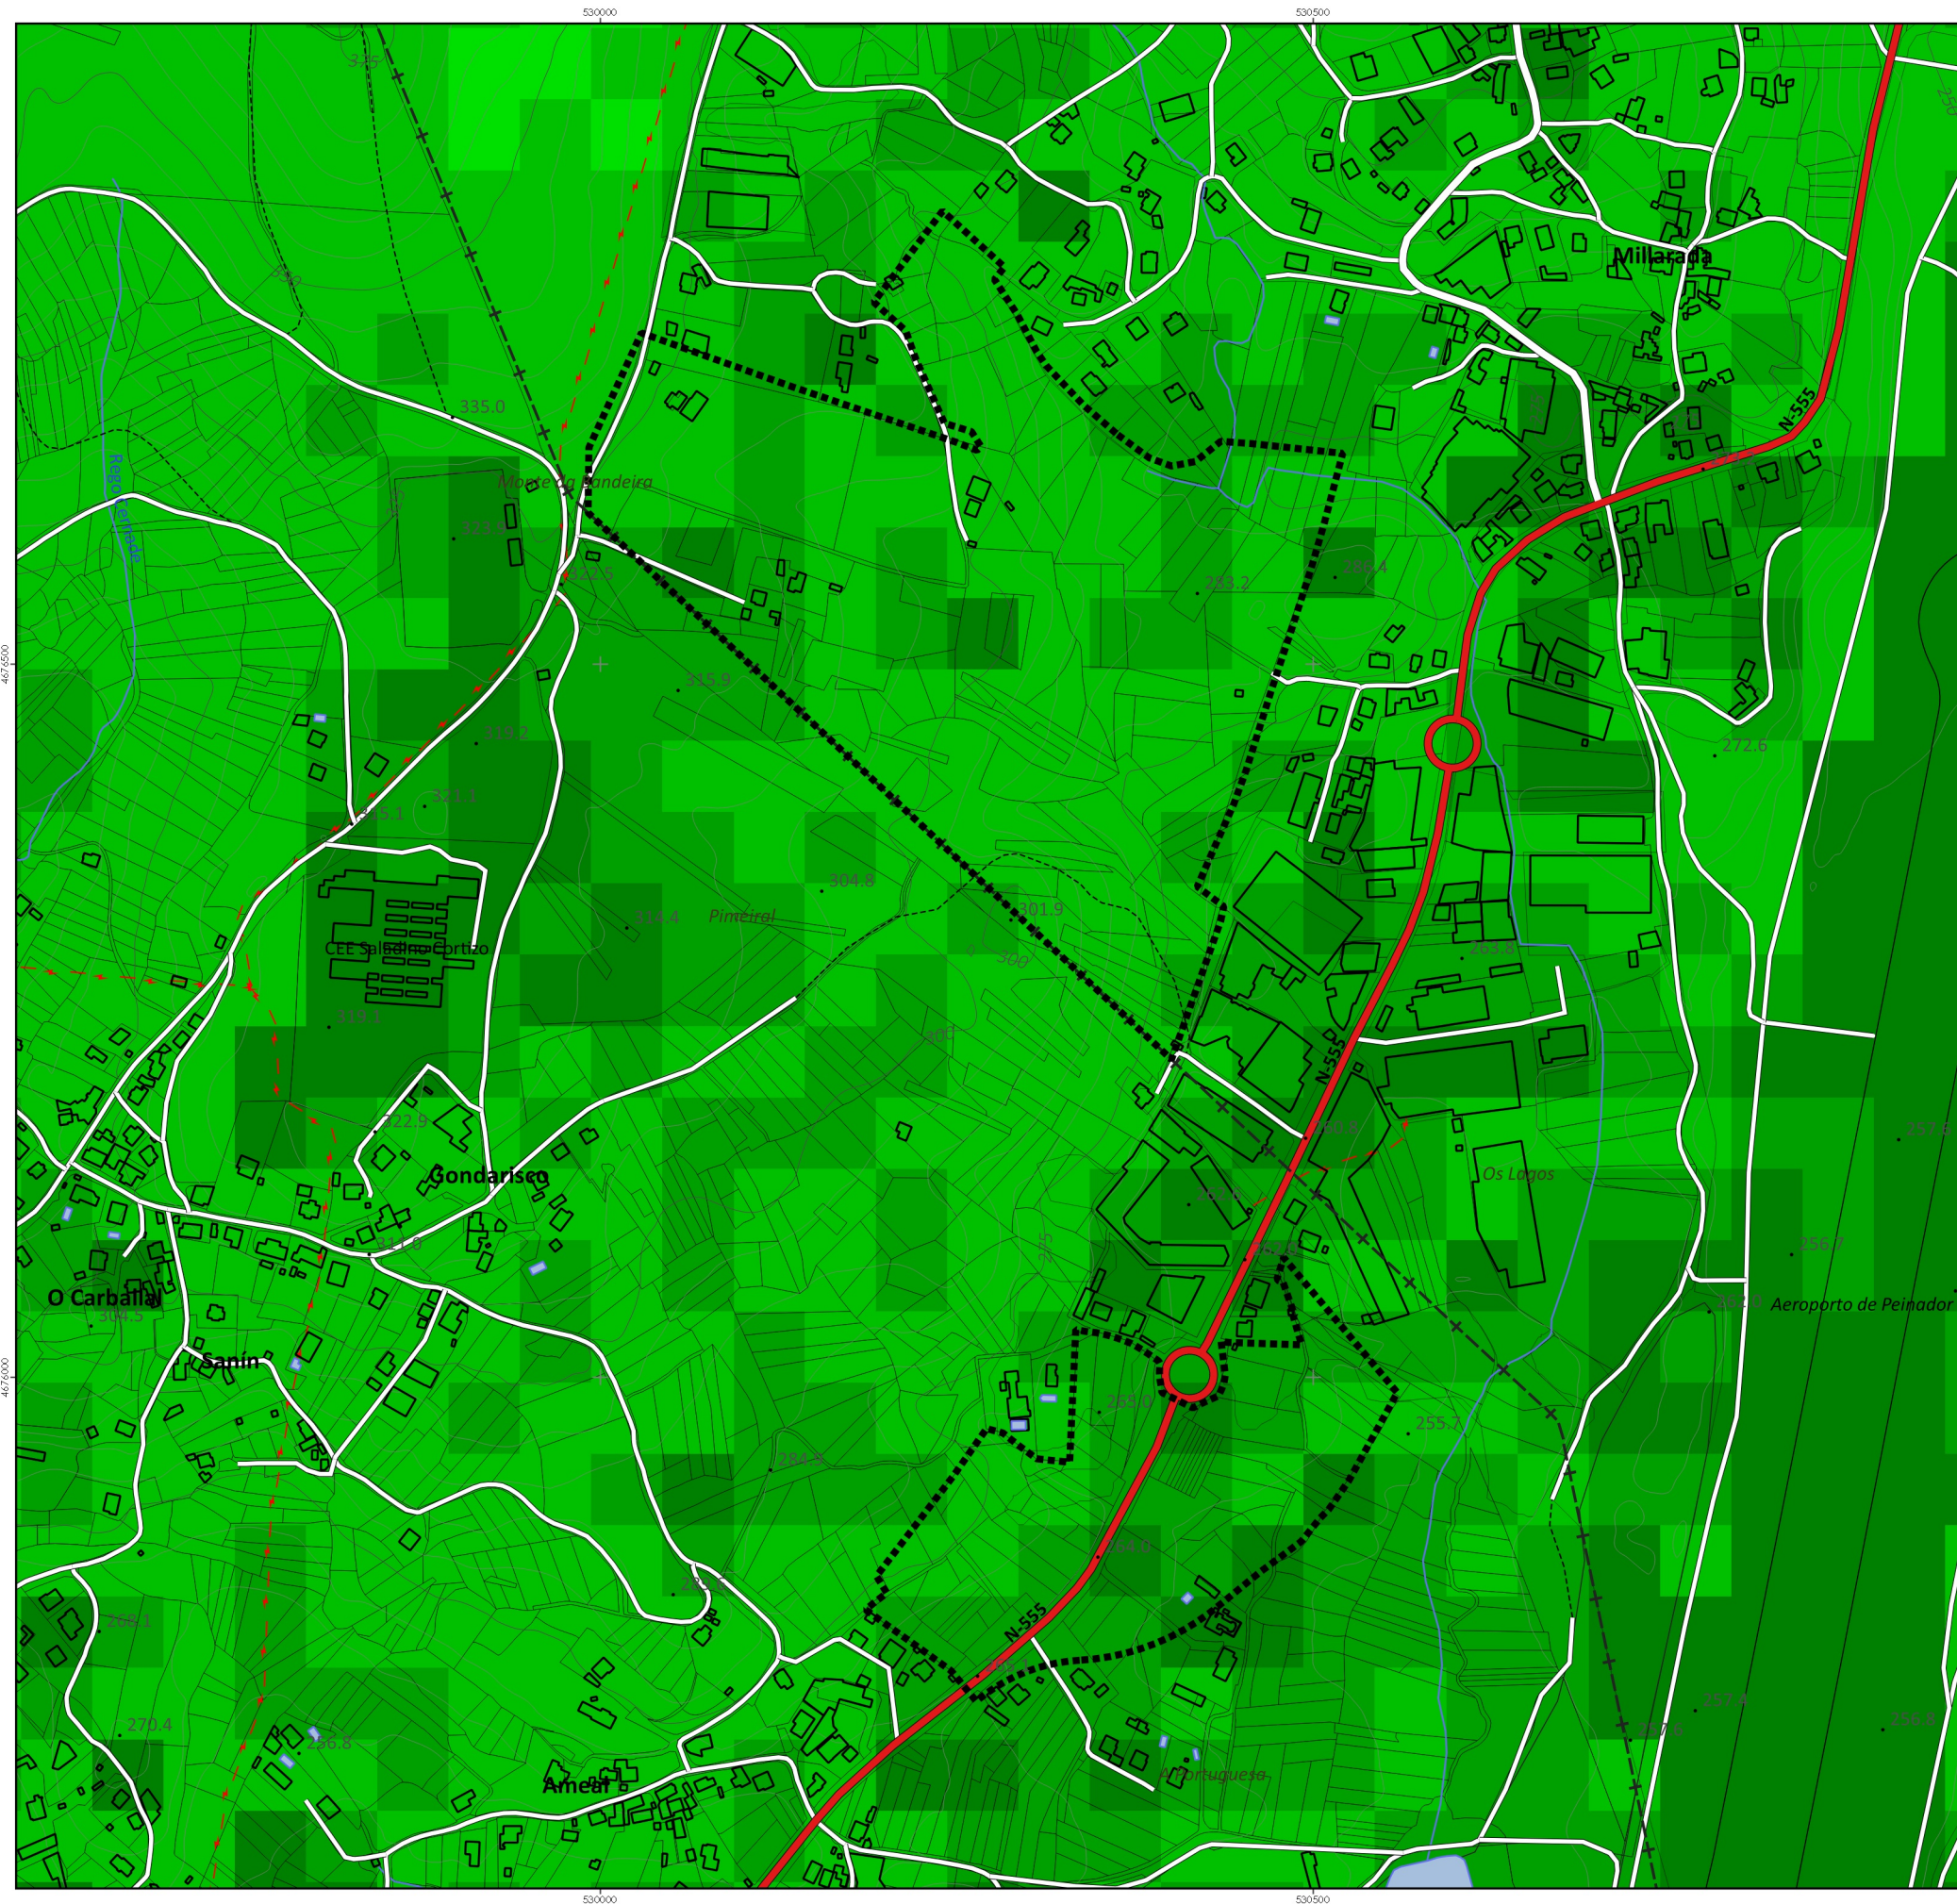


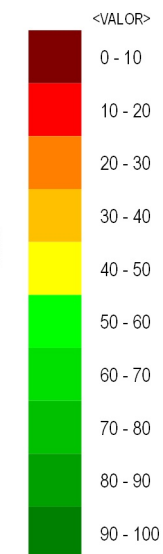

 Delimitación Área Empresarial

NOME DA ÁREA:
NOMBRE DEL ÁREA:

POLÍGONO INDUSTRIAL A GARRIDA

PROVINCIA: PONTEVEDRA

ÁREA FUNCIONAL: VIGO


COMARCA: VIGO

CONCELLO: VIGO - GONDOMAR


CÓDIGO DA ÁREA:
CÓDIGO DEL ÁREA:

36057071_ALT1

PROMOTOR: CONSORCIO ZONA FRANCA DE VIGO

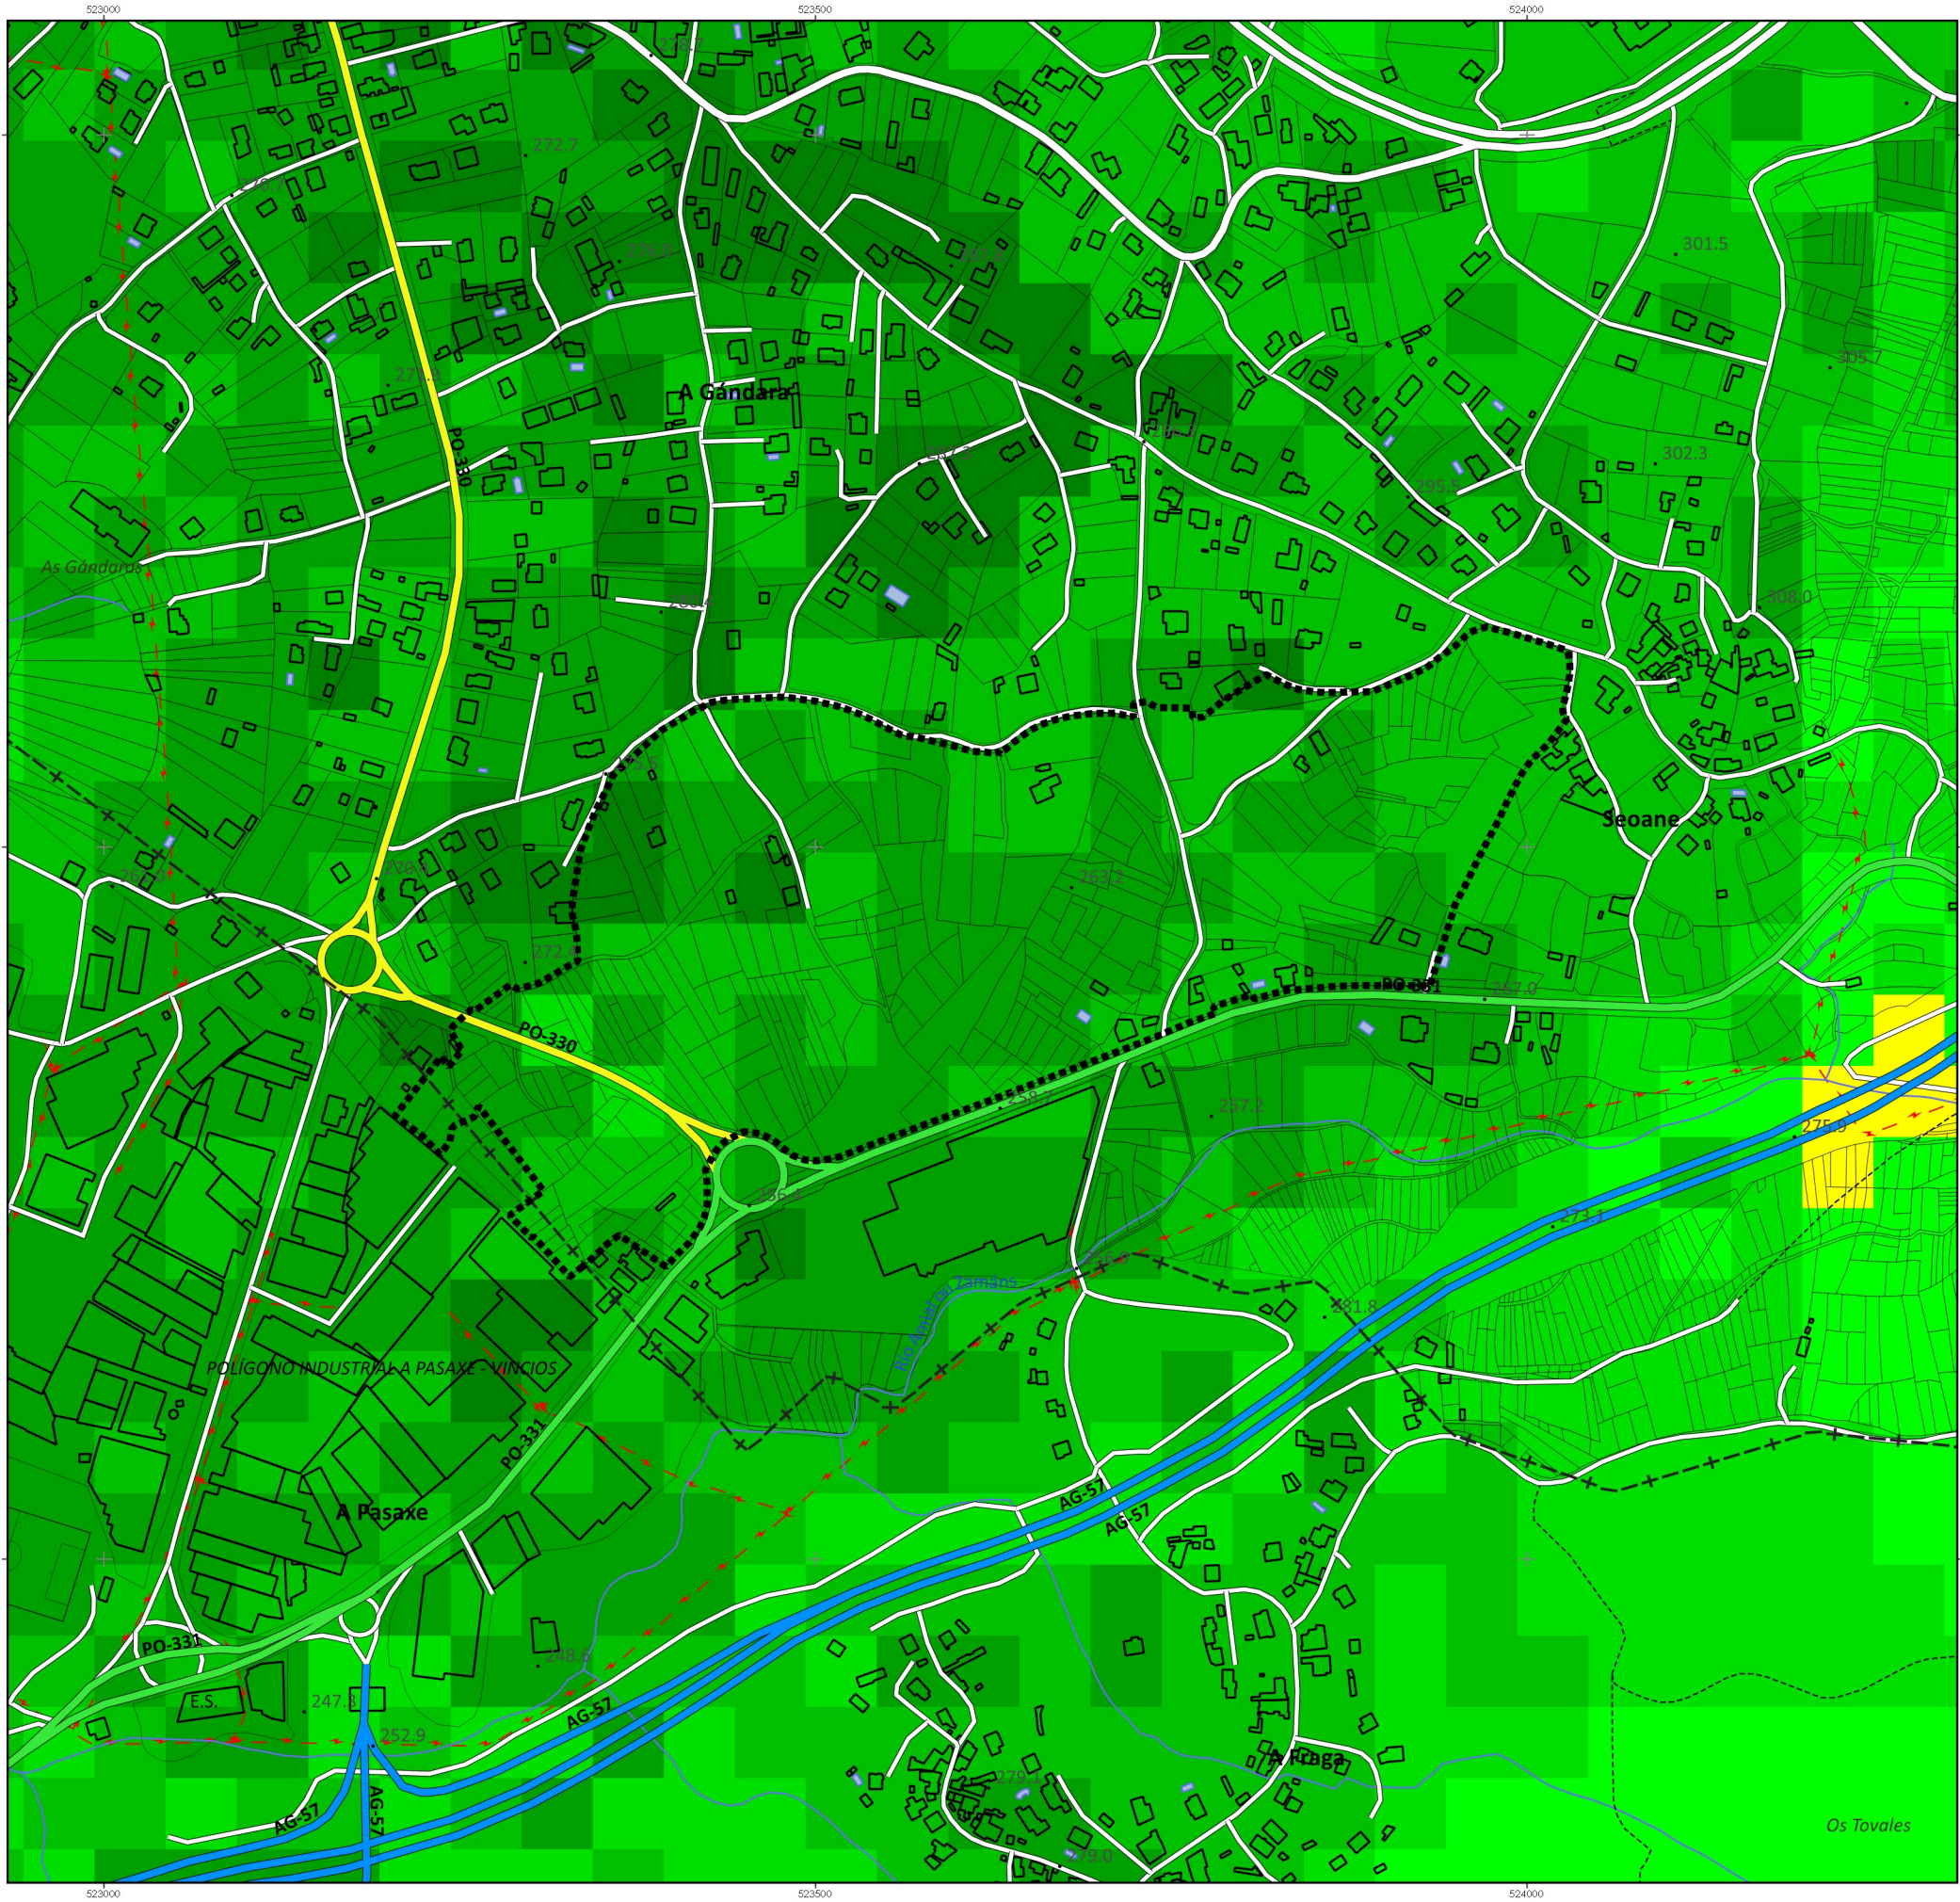

Delimitación Área Empresarial

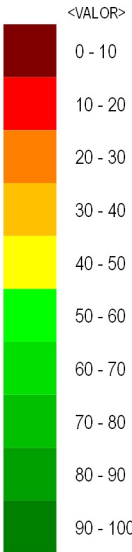

MODIFICACIÓN PUNTUAL Nº2 DO PLAN SECTORIAL DE ORDENACIÓN DE ÁREAS EMPRESARIAIS NA COMUNIDADE AUTÓNOMA DE GALICIA
MODIFICACIÓN PUNTUAL Nº2 DEL PLAN SECTORIAL DE ORDENACIÓN DE ÁREAS EMPRESARIALES EN LA COMUNIDAD AUTÓNOMA DE GALICIA



MONTEOLIVA ARQUITECTURA, S.L.P.


APROBACIÓN DEFINITIVA



Designación do plano:
Designación del plano:
GA12_MP02_PSOAEG 202312_AD
DECEMBRO 2023
DICIEMBRE 2023
ESCL: 15.000

Análise e modelo
Análisis y modelo
Planes de clasificación e cualificación dos terreos
Planes de clasificación y cualificación de los terrenos
Análise da capacidade de acollida: Factores ambientais, físicos e socioeconómicos
Análisis de la capacidad de acogida: Factores ambientales, físicos y socioeconómicos

Nº plano: AAE_03AM
Nº páxina: 01FAFS_02
30 / 30

 

Dilixencia pola que se fai constar que o documento cóncede co contido no expediente aprobado definitivamente polo Consello da Xunta o 21.12.2023
Xefe do Servizo de Planificación e Ordenación do Solo
Alberto Fajó Rodríguez



CVE: V6WMeesVolZF1
Verificación: <https://sede.xunta.gal/cve>

