

Dilixencia pola que se fai constar que o documento coincide co contido no expediente aprobado definitivamente polo Consello da Xunta o 21.12.2023.
Xefe do Servizo de Planificación e Ordenación do Solo
Alberto Feloso Rodríguez

INSTITUTO
GALEGO DA
VIVENDA E SOLO



CVE: bVVdeIvHH70
Verificación: <https://sede.xunta.gal/cve>



NOME DA ÁREA:
NOMBRE DEL ÁREA

PARQUE EMPRESARIAL DE O BARCO DE VALDEORRAS - FASES IV E V

PROVINCIA: OURENSE

ÁREA FUNCIONAL: BARCO DE VALDEORRAS (O)



COMARCA: VALDEORRAS

CONCELLO: BARCO DE VALDEORRAS (O)

CÓDIGO DA ÁREA:
CÓDIGO DEL ÁREA

32009016_ALT1

PROMOTOR: IGVS/XESTUR GALICIA, S.A.

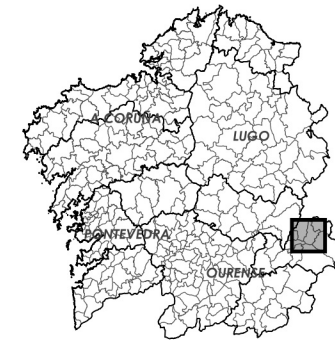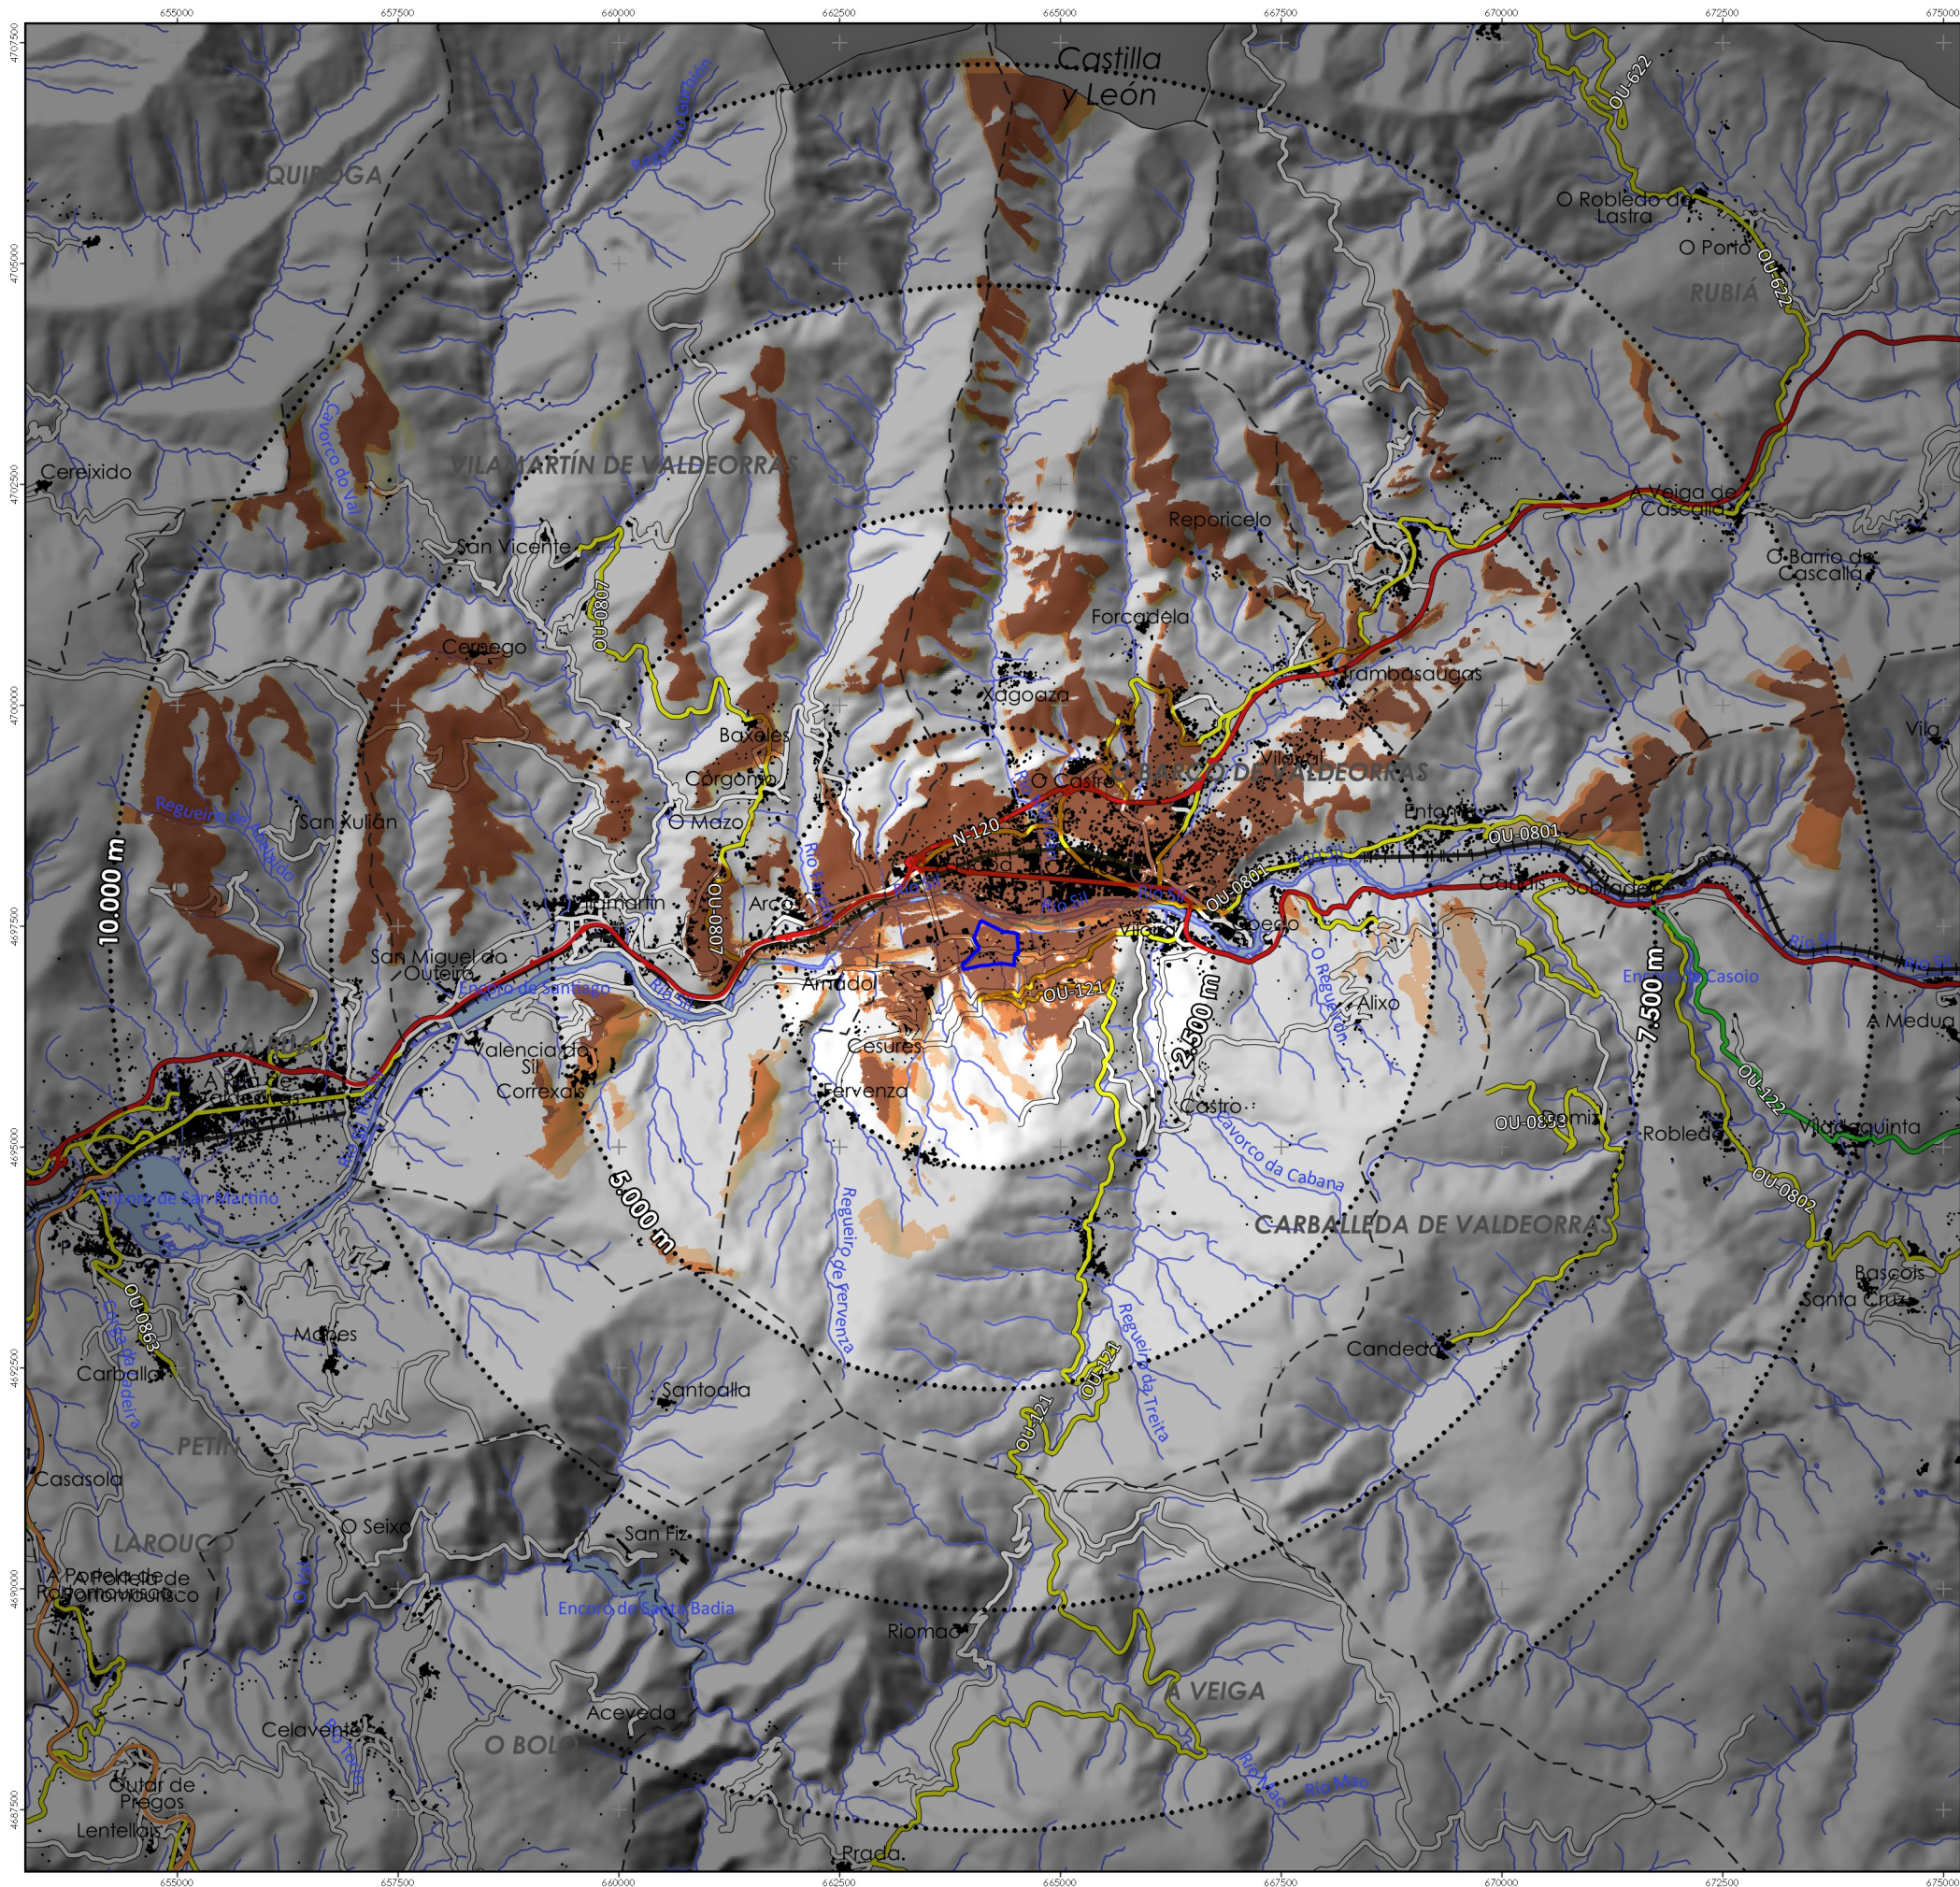

Delimitación Área Empresarial

Umbrals de nitidez / Umbrals de nitidez
(equidistancia 2.500 m)

VISIBILIDADE / VISIBILIDAD

Alta
Media
Baixa
Non visible

INSTITUTO GALEGO
DA VIVENDA E SOLO

MONTEOLIVA
Arquitectura S.L.P.

GA12_MP02_PSOAEG
202312_AD

DECEMBRO 2023
DICIEMBRE 2023

ESCL: 1:600.000

MODIFICACIÓN PUNTUAL Nº2 DO PLAN SECTORIAL
DE ORDENACIÓN DE ÁREAS EMPRESARIAIS
NA COMUNIDADE AUTÓNOMA DE GALICIA

MODIFICACIÓN PUNTUAL Nº2 DEL PLAN SECTORIAL DE ORDENACIÓN
DE ÁREAS EMPRESARIALES EN LA COMUNIDAD AUTÓNOMA DE GALICIA

MONTEOLIVA ARQUITECTURA, S.L.P.

APROBACIÓN DEFINITIVA

Designación do plano: Desarrollo de planes	Avaliación Ambiental Estratéxica Evaluación Ambiental Estratégica	Nº plano: Nº plano	AAE
Plano de visibilidade estratéxica	Plano de visibilidade estratéxica	Nº páxina: Nº páxina	05 VISIBILIDADE
			10 / 30

0 1 2 3 4 5 km

Dilixencia pola que se fai constar que o documento coincide co contido do expediente aprobado definitivamente polo Consello da Xunta o 21.12.2023.
Xefe do Servizo de Planificación e Ordenación do Solo
Alberto Felipo Rodríguez

INSTITUTO GALEGO DA VIVENDA E SOLO



CVE: bVVdeIVeHH70
Verificación: https://sede.xunta.gal/cve



NOME DA ÁREA:
NOMBRE DEL ÁREA:

PARQUE EMPRESARIAL DE O BARCO DE VALDEORRAS - FASES IV E V

PROVINCIA: OURENSE

ÁREA FUNCIONAL: BARCO DE VALDEORRAS (O)



COMARCA: VALDEORRAS

CONCELLO: BARCO DE VALDEORRAS (O)

CÓDIGO DA ÁREA:
CÓDIGO DEL ÁREA:

32009016_ALT2

PROMOTOR: IGVS/XESTUR GALICIA, S.A.

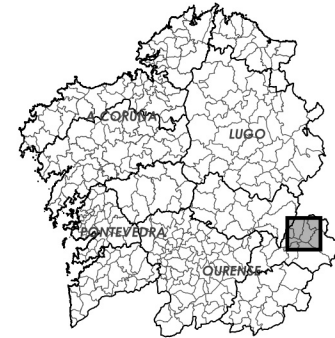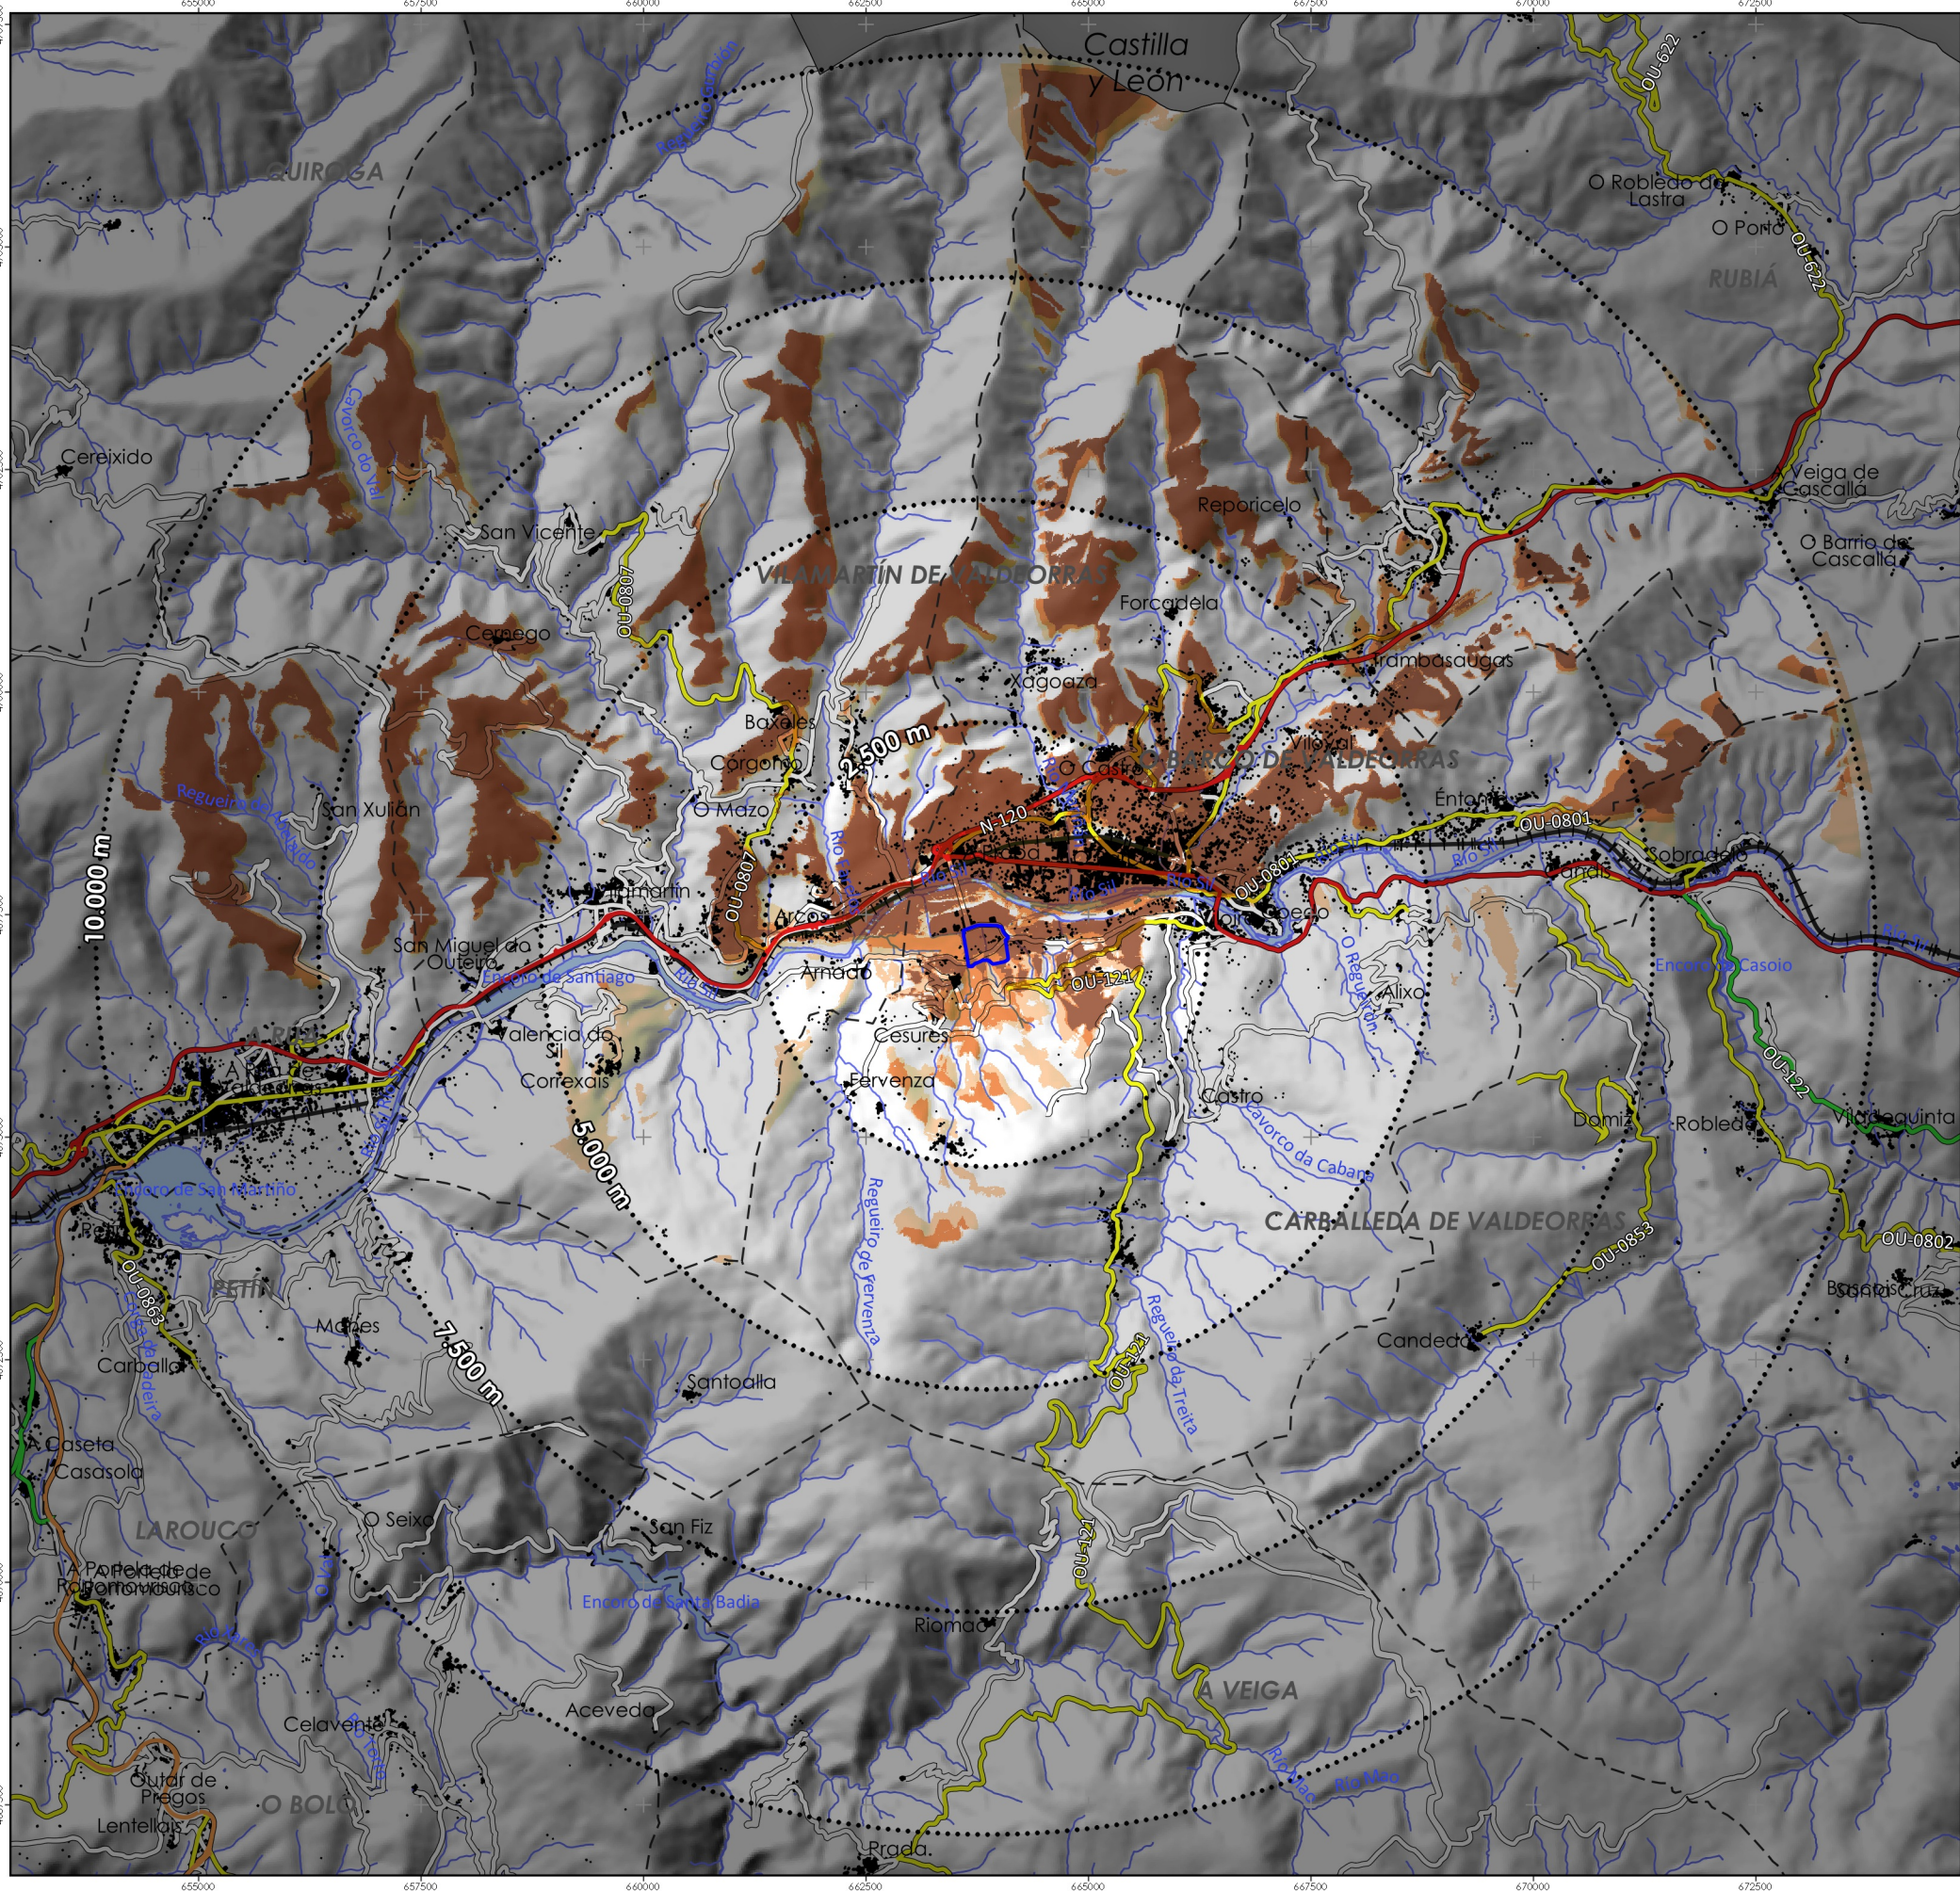

Delimitación Área Empresarial

Umbrals de nitidez / Umbrals de nitidez
(equidistancia 2.500 m)

VISIBILIDADE / VISIBILIDAD

Alta
Media
Baixa
Non visible



GA12_MP02_PSOAEG
202312_AD
DECEMBRO 2023
DICIEMBRE 2023
ESQ. 1:600.000

MODIFICACIÓN PUNTUAL Nº2 DO PLAN SECTORIAL DE ORDENACIÓN DE ÁREAS EMPRESARIAIS NA COMUNIDADE AUTÓNOMA DE GALICIA

MODIFICACIÓN PUNTUAL Nº2 DEL PLAN SECTORIAL DE ORDENACIÓN DE ÁREAS EMPRESARIALES EN LA COMUNIDAD AUTÓNOMA DE GALICIA

MONTEOLIVA ARQUITECTURA, S.L.P.
APROBACIÓN DEFINITIVA

Designación do plano:
Designación del plano:
Avaliación Ambiental Estratéxica
Evaluación Ambiental Estratégica
Planos de visibilidade estratéxica
Planes de visibilidad estratégica

Nº plano:
Nº plano:
05 VISIBILIDADE
05 VISIBILIDAD
Nº páxina:
Nº páxina:
11 / 30

0 1 2 3 4 5 km

Dilixencia pola que se fai constar que o documento coincide co contido no expediente aprobado definitivamente polo Consello da Xunta o 21.12.2023.
Xefe do Servizo de Planificación e Ordenación do Solo
Alberto Feljoo Rodríguez

INSTITUTO GALEGO DA VIVENDA E SOLO



CVE: bVVdeIvCH70
Verificación: https://sede.xunta.gal/cve



NOME DA ÁREA:
NOMBRE DEL ÁREA

PARQUE EMPRESARIAL DE O CARBALLIÑO (AMPLIACIÓN)

PROVINCIA: OURENSE

ÁREA FUNCIONAL: OURENSE



COMARCA: CARBALLIÑO (O)

CONCELLO: CARBALLIÑO (O) - MASIDE

CÓDIGO DA ÁREA:
CÓDIGO DEL ÁREA

32019013_ALT1

PROMOTOR: IGVS/XESTUR GALICIA, S.A.

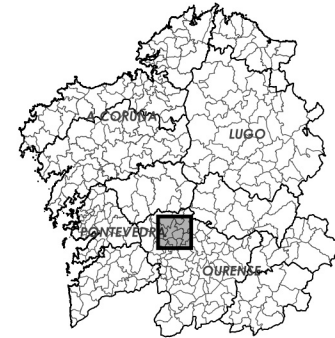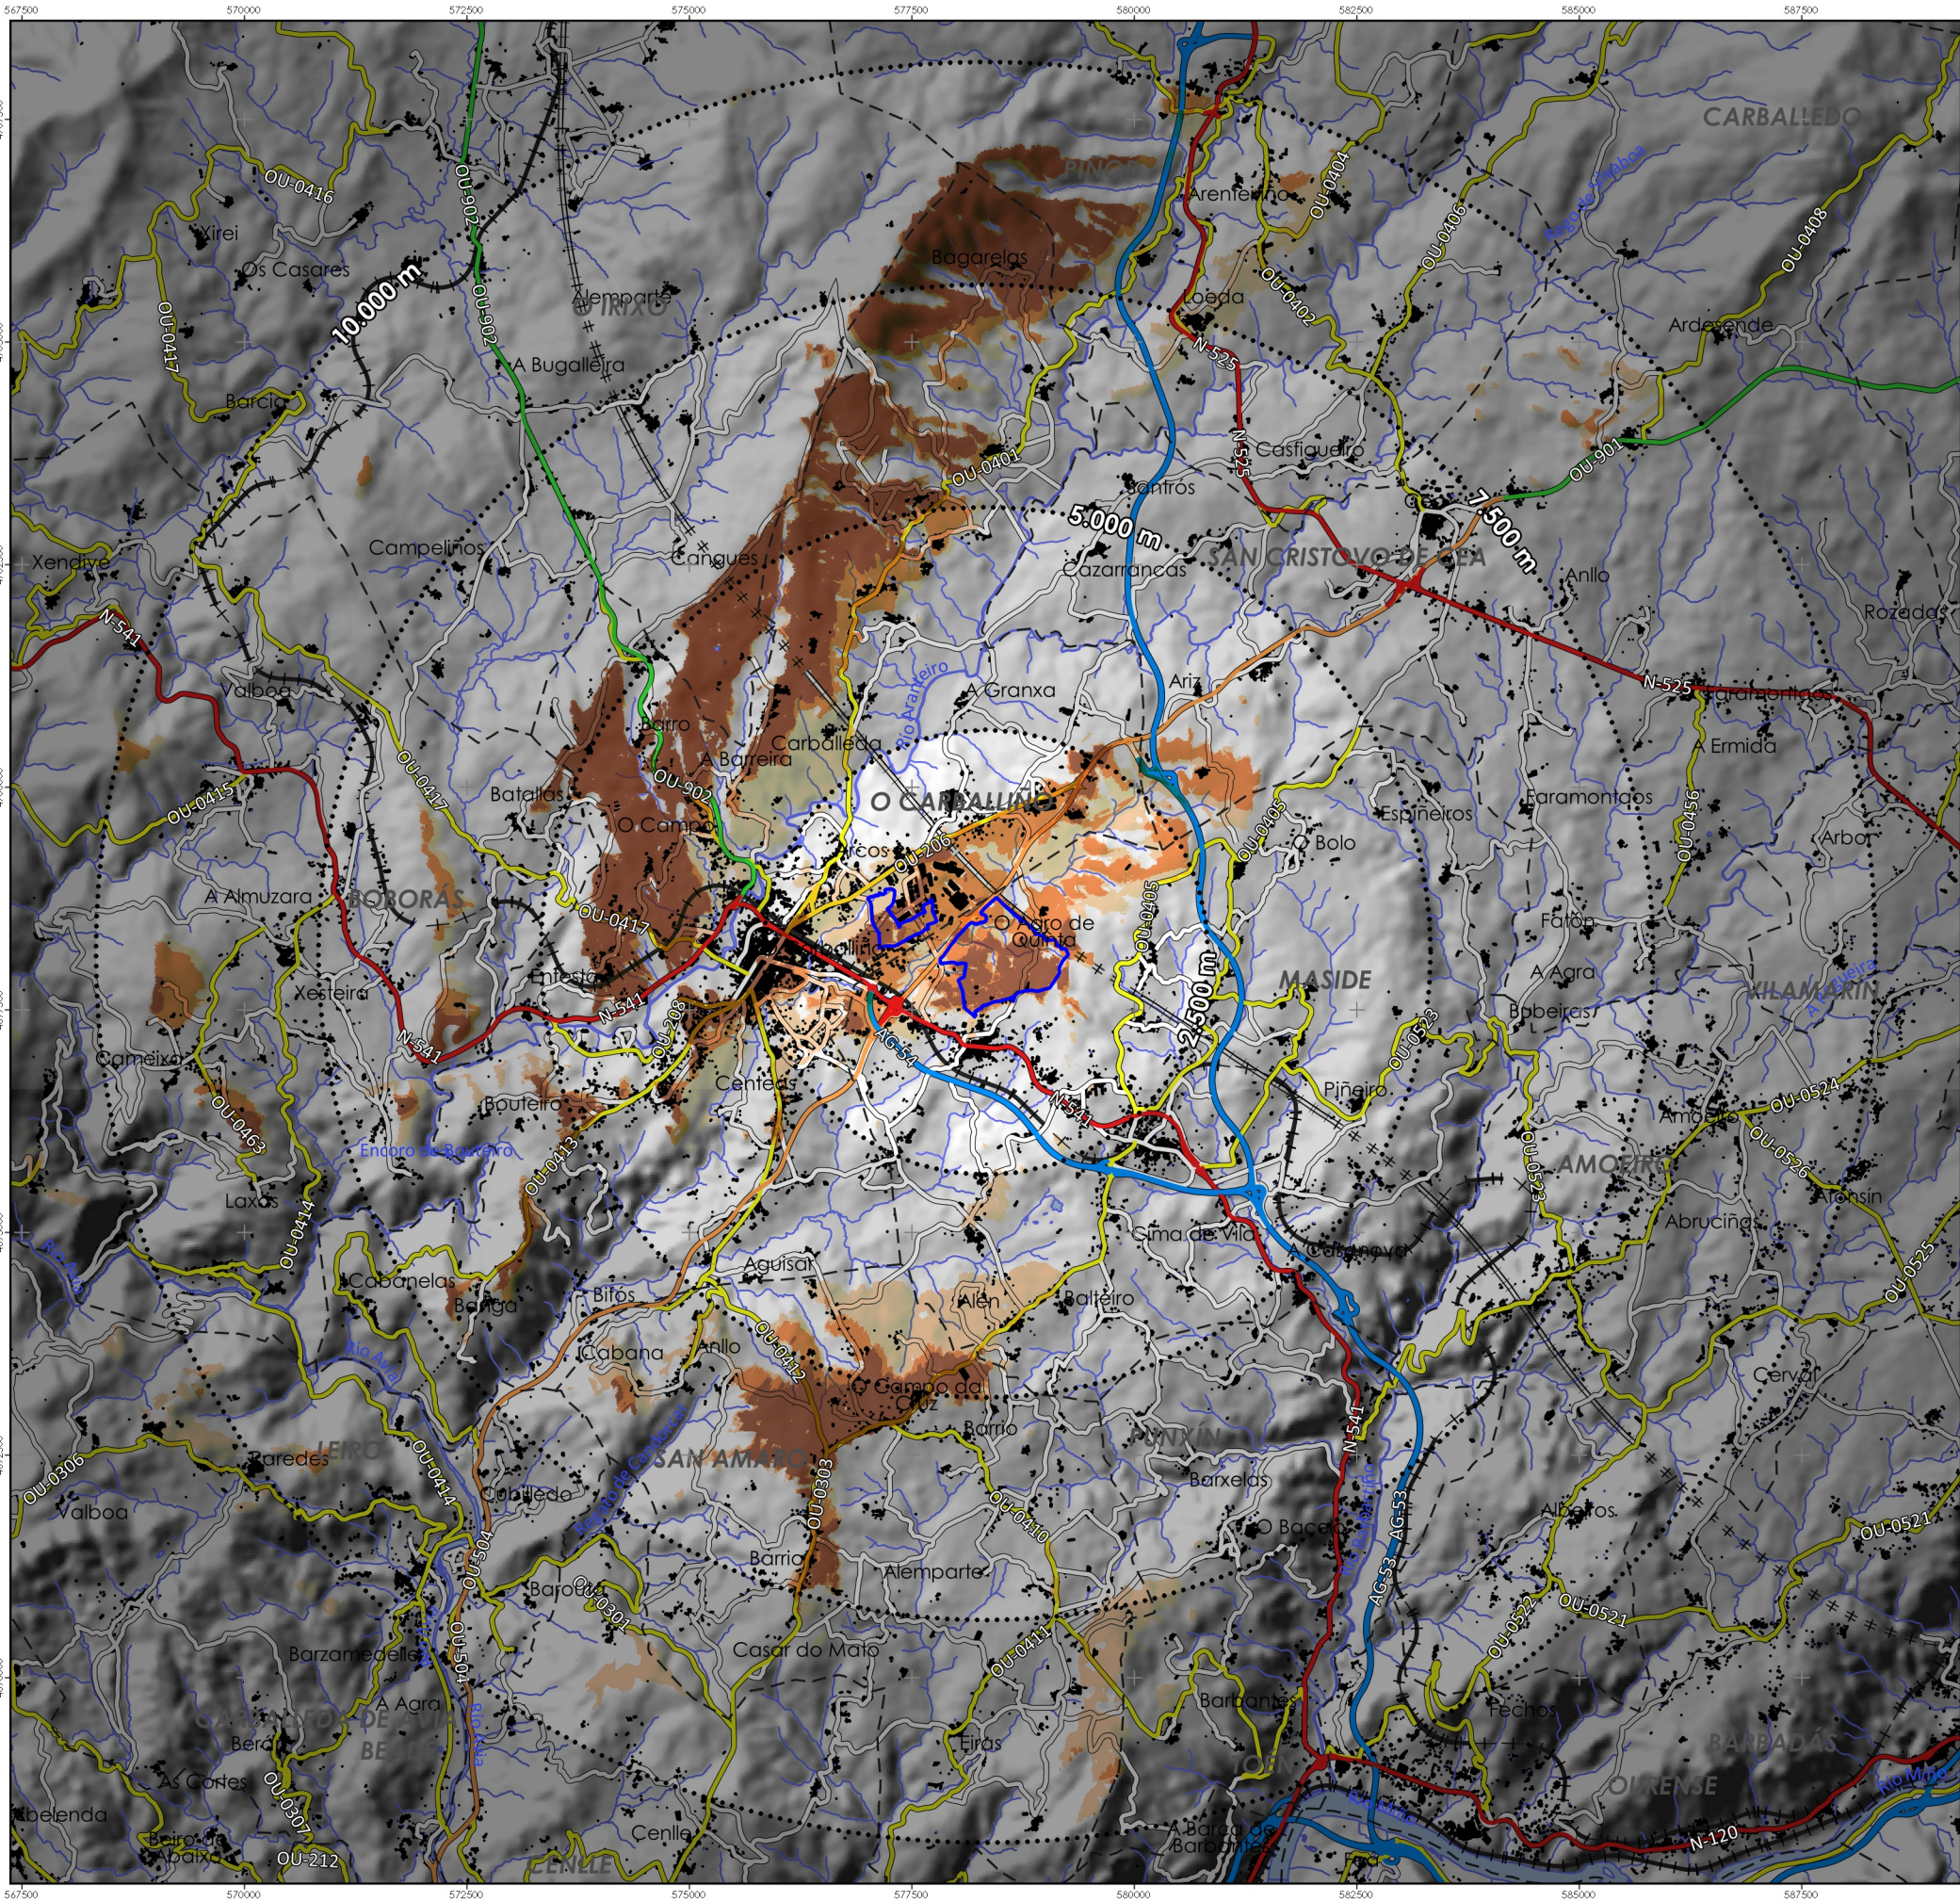

Delimitación Área Empresarial

Umbrals de nitidez / Umbrals de nitidez
(equidistancia 2.500 m)

VISIBILIDADE / VISIBILIDAD

Alta
Media
Baixa
Non visible



MONTEOLIVA
Arquitectura S.L.P.

GA12_MP02_PSOAEG
202312_AD

DECEMBRO 2023
DICIEMBRE 2023

ESCL. 1:600.000

MODIFICACIÓN PUNTUAL Nº2 DO PLAN SECTORIAL
DE ORDENACIÓN DE ÁREAS EMPRESARIAIS
NA COMUNIDADE AUTÓNOMA DE GALICIA

MODIFICACIÓN PUNTUAL Nº2 DEL PLAN SECTORIAL DE ORDENACIÓN
DE ÁREAS EMPRESARIALES EN LA COMUNIDAD AUTÓNOMA DE GALICIA

MONTEOLIVA ARQUITECTURA, S.L.P.

APROBACIÓN DEFINITIVA

Designación do plano: Desarrollo de planes	Avaliación Ambiental Estratéxica Evaluación Ambiental Estratégica	Nº plano: Nº plano	AAE
Planos de visibilidade estratéxica Planes de visibilidad estratégica		Nº páxina: Nº páxina	05 VISIBILIDADE

0 1 2 3 4 5 km



12 / 30

Dilixencia pola que se fai constar que o documento coincide co contido no expediente aprobado definitivamente polo Consello da Xunta o 21.12.2023.
Xefe do Servizo de Planificación e Ordenación do Solo
Alberto Feljoo Rodríguez



Asinado por: MONTEOLIVA DIAZ, ÁNGEL LUIS
Cargo: Arquitecto (MONTEOLIVA ARQUITECTURA S.L.P.)
Data e hora: 26/12/2023 18:51:47

CVE: bVVdeIVoHHZ0
Verificación: https://sede.xunta.gal/cve

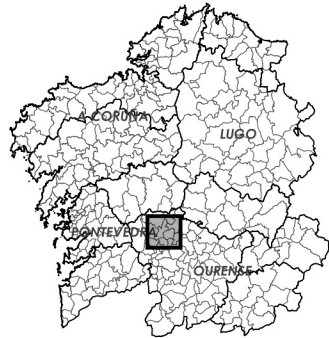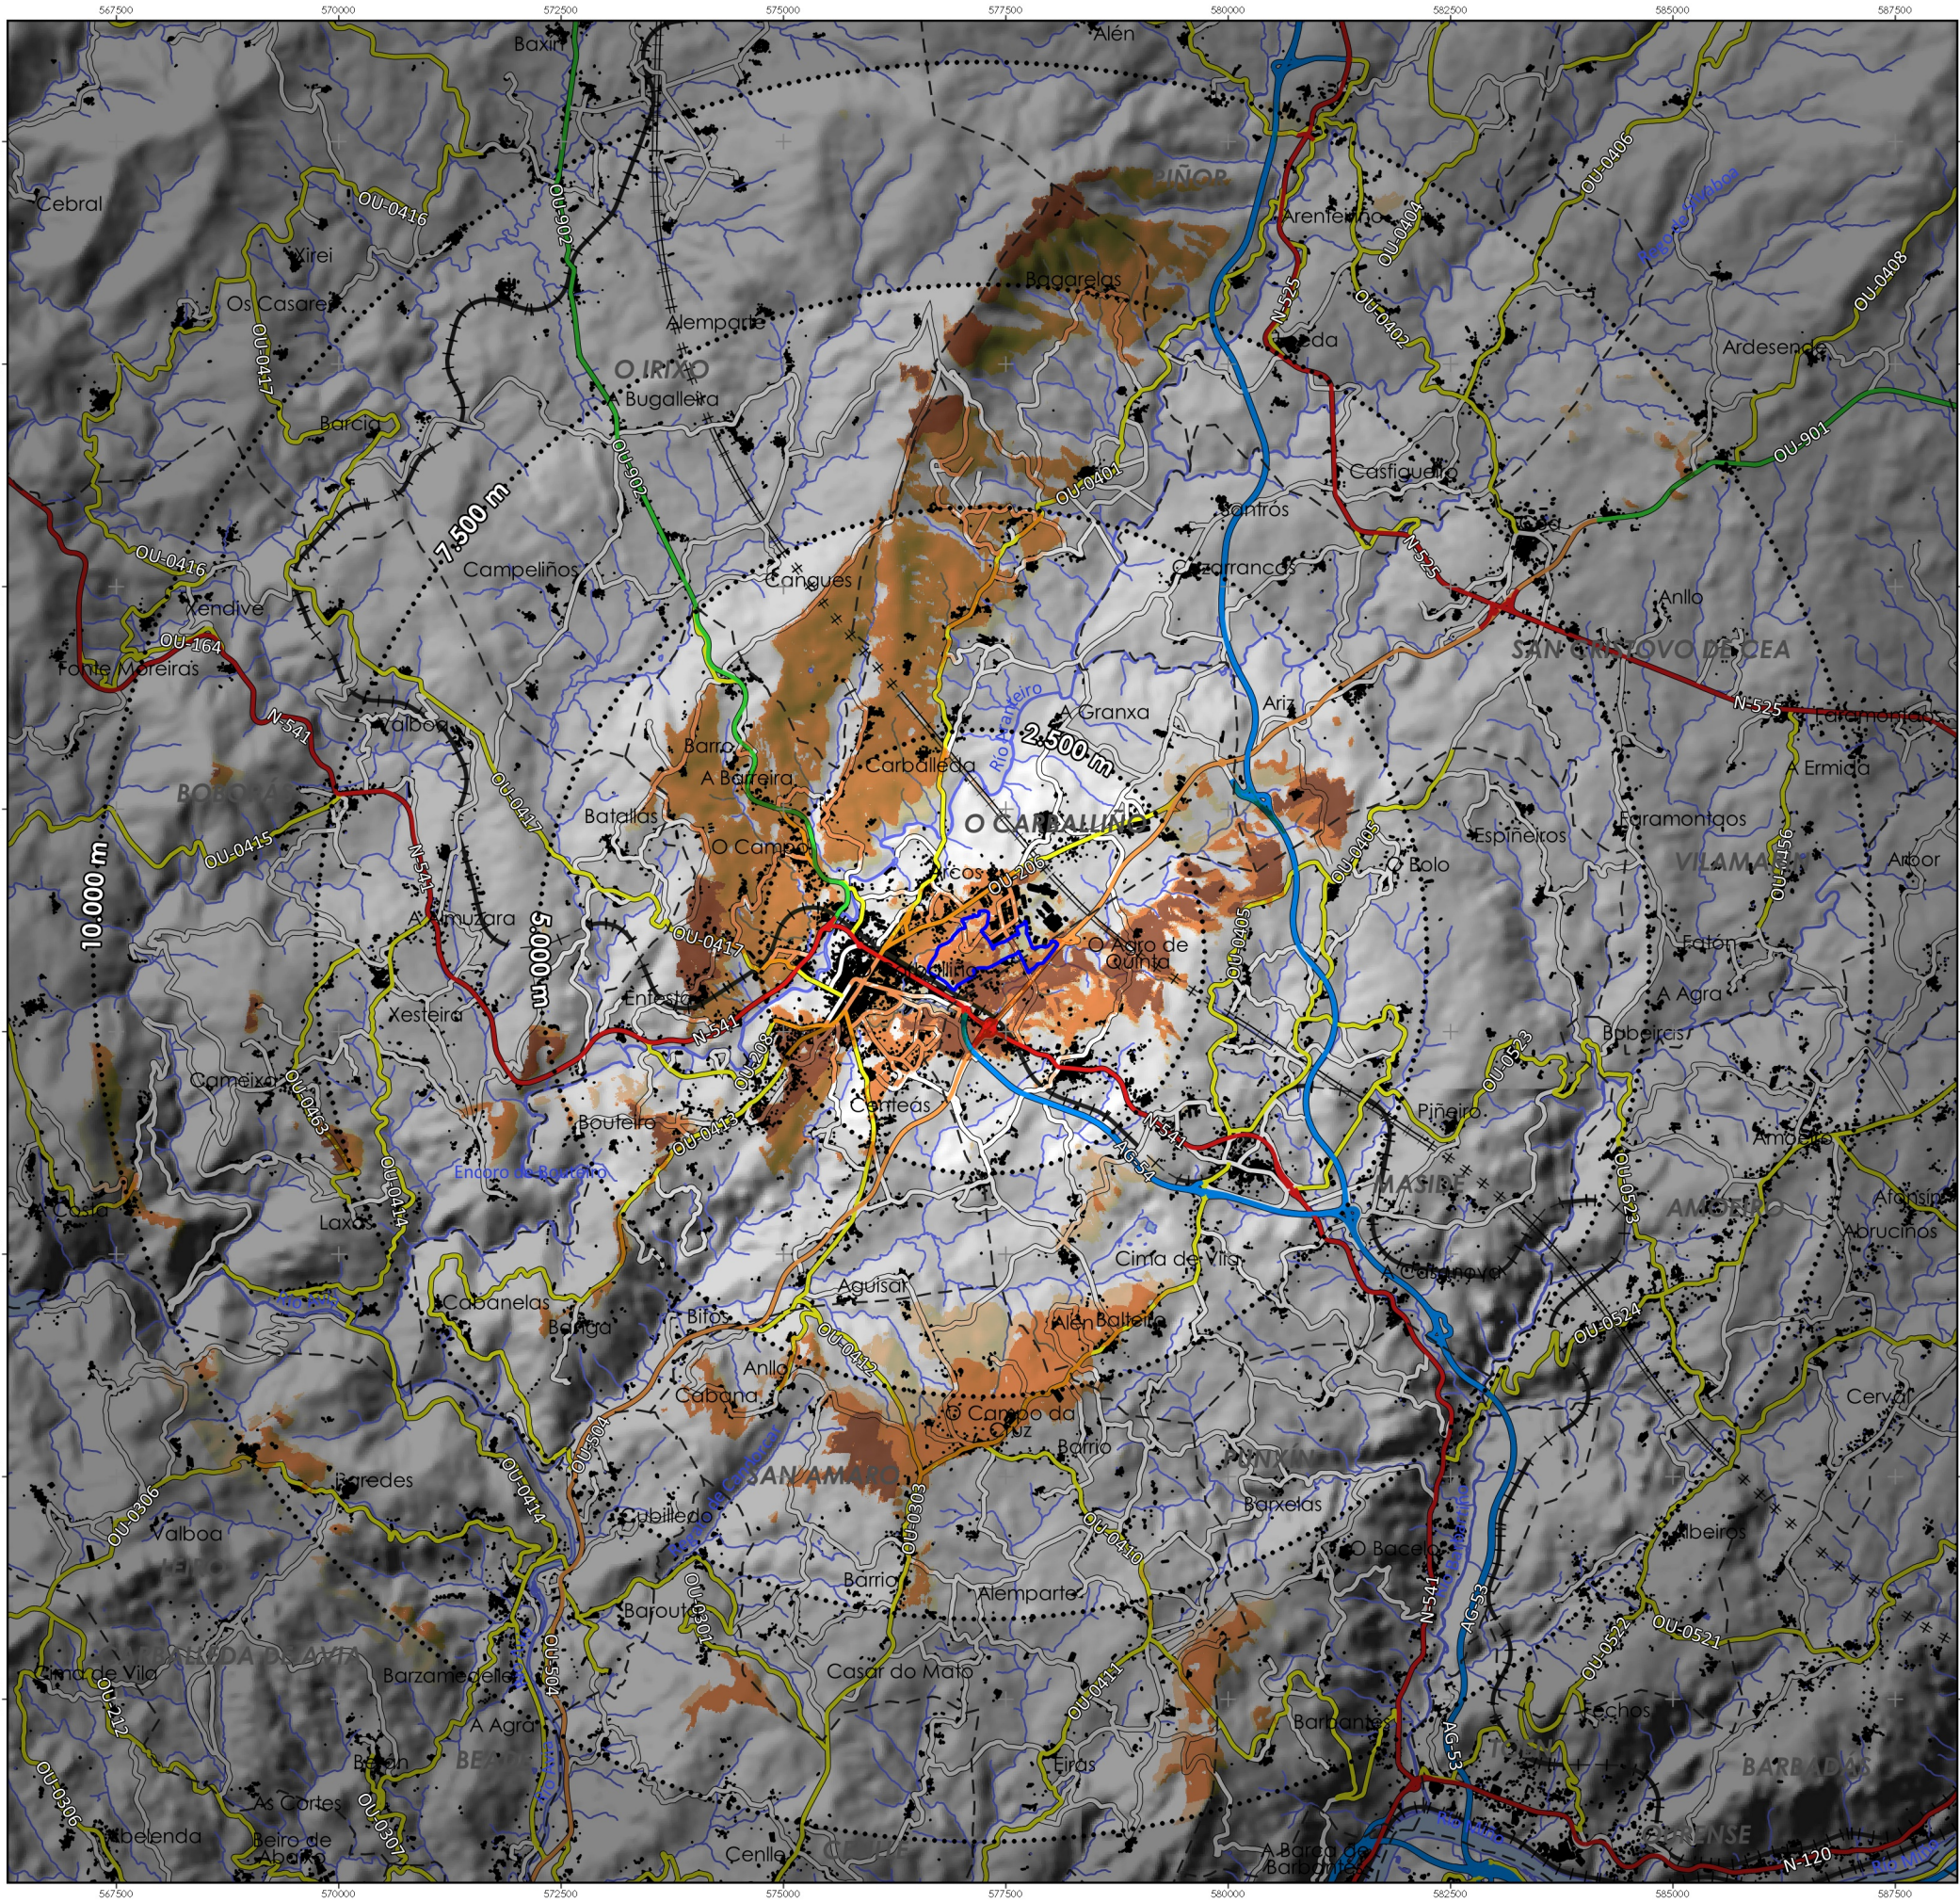

Delimitación Área Empresarial

Umbrals de nitidez / Umbrals de nitidez
(equidistancia 2.500 m)

VISIBILIDADE / VISIBILIDAD

Alta
Media
Baixa
Non visible



MONTEOLIVA
Arquitectura S.L.P.

GA12_MP02_PSOAEG
202312_AD
DECEMBRO 2023
ESQ. 1:600.000

UTM: 47QUB9
ETRS89

MODIFICACIÓN PUNTUAL Nº2 DO PLAN SECTORIAL
DE ORDENACIÓN DE ÁREAS EMPRESARIAIS
NA COMUNIDADE AUTÓNOMA DE GALICIA

MODIFICACIÓN PUNTUAL Nº2 DEL PLAN SECTORIAL DE ORDENACIÓN
DE ÁREAS EMPRESARIALES EN LA COMUNIDAD AUTÓNOMA DE GALICIA

MONTEOLIVA ARQUITECTURA, S.L.P.

APROBACIÓN DEFINITIVA

Designación do plano:
Desarrollo de plan

Avaliación Ambiental Estratéxica
Evaluación Ambiental Estratégica

Planos de visibilidade estratéxica
Planes de visibilidad estratégica

NP plano:
NP plano

AAE
05 VISIBILIDADE

13 / 30

0 1 2 3 4 5 km

Asinado por: FELJOO RODRIGUEZ, ALBERTO
Cargo: Xefe do Servizo
Data e hora: 27/12/2023 09:24:46