

NOME DA ÁREA:  
NOMBRE DEL ÁREA:

# PLATAFORMA LOXÍSTICA INDUSTRIAL DE SALVATERRA AS NEVES - PLISAN (AMPLIACIÓN)

CÓDIGO DA ÁREA:  
CODIGO DEL ÁREA:

36050012\_ALT1

PROVINCIA: PONTEVEDRA  
PROVINCIA:

ÁREA FUNCIONAL: VIGO  
ÁREA FUNCIONAL:

COMARCA: CONDADO (O)  
COMARCA:


CONCELLO: NEVES (AS)  
AYUNTAMIENTO:

PROMOTOR: IGVS, CZFV, AUTOR. PORT. VIGO  
PROMOTOR:

Dilixencia pola que se fai constar que o documento coincide co contido no expediente aprobado definitivamente polo Consello da Xunta o 21.12.2023. Xefe do Servizo de Planificación e Ordenación do Solo Alberto Feijoo Rodríguez



CVE: FVFK5UisRn5  
Verificación: https://sede.xunta.gal/cve

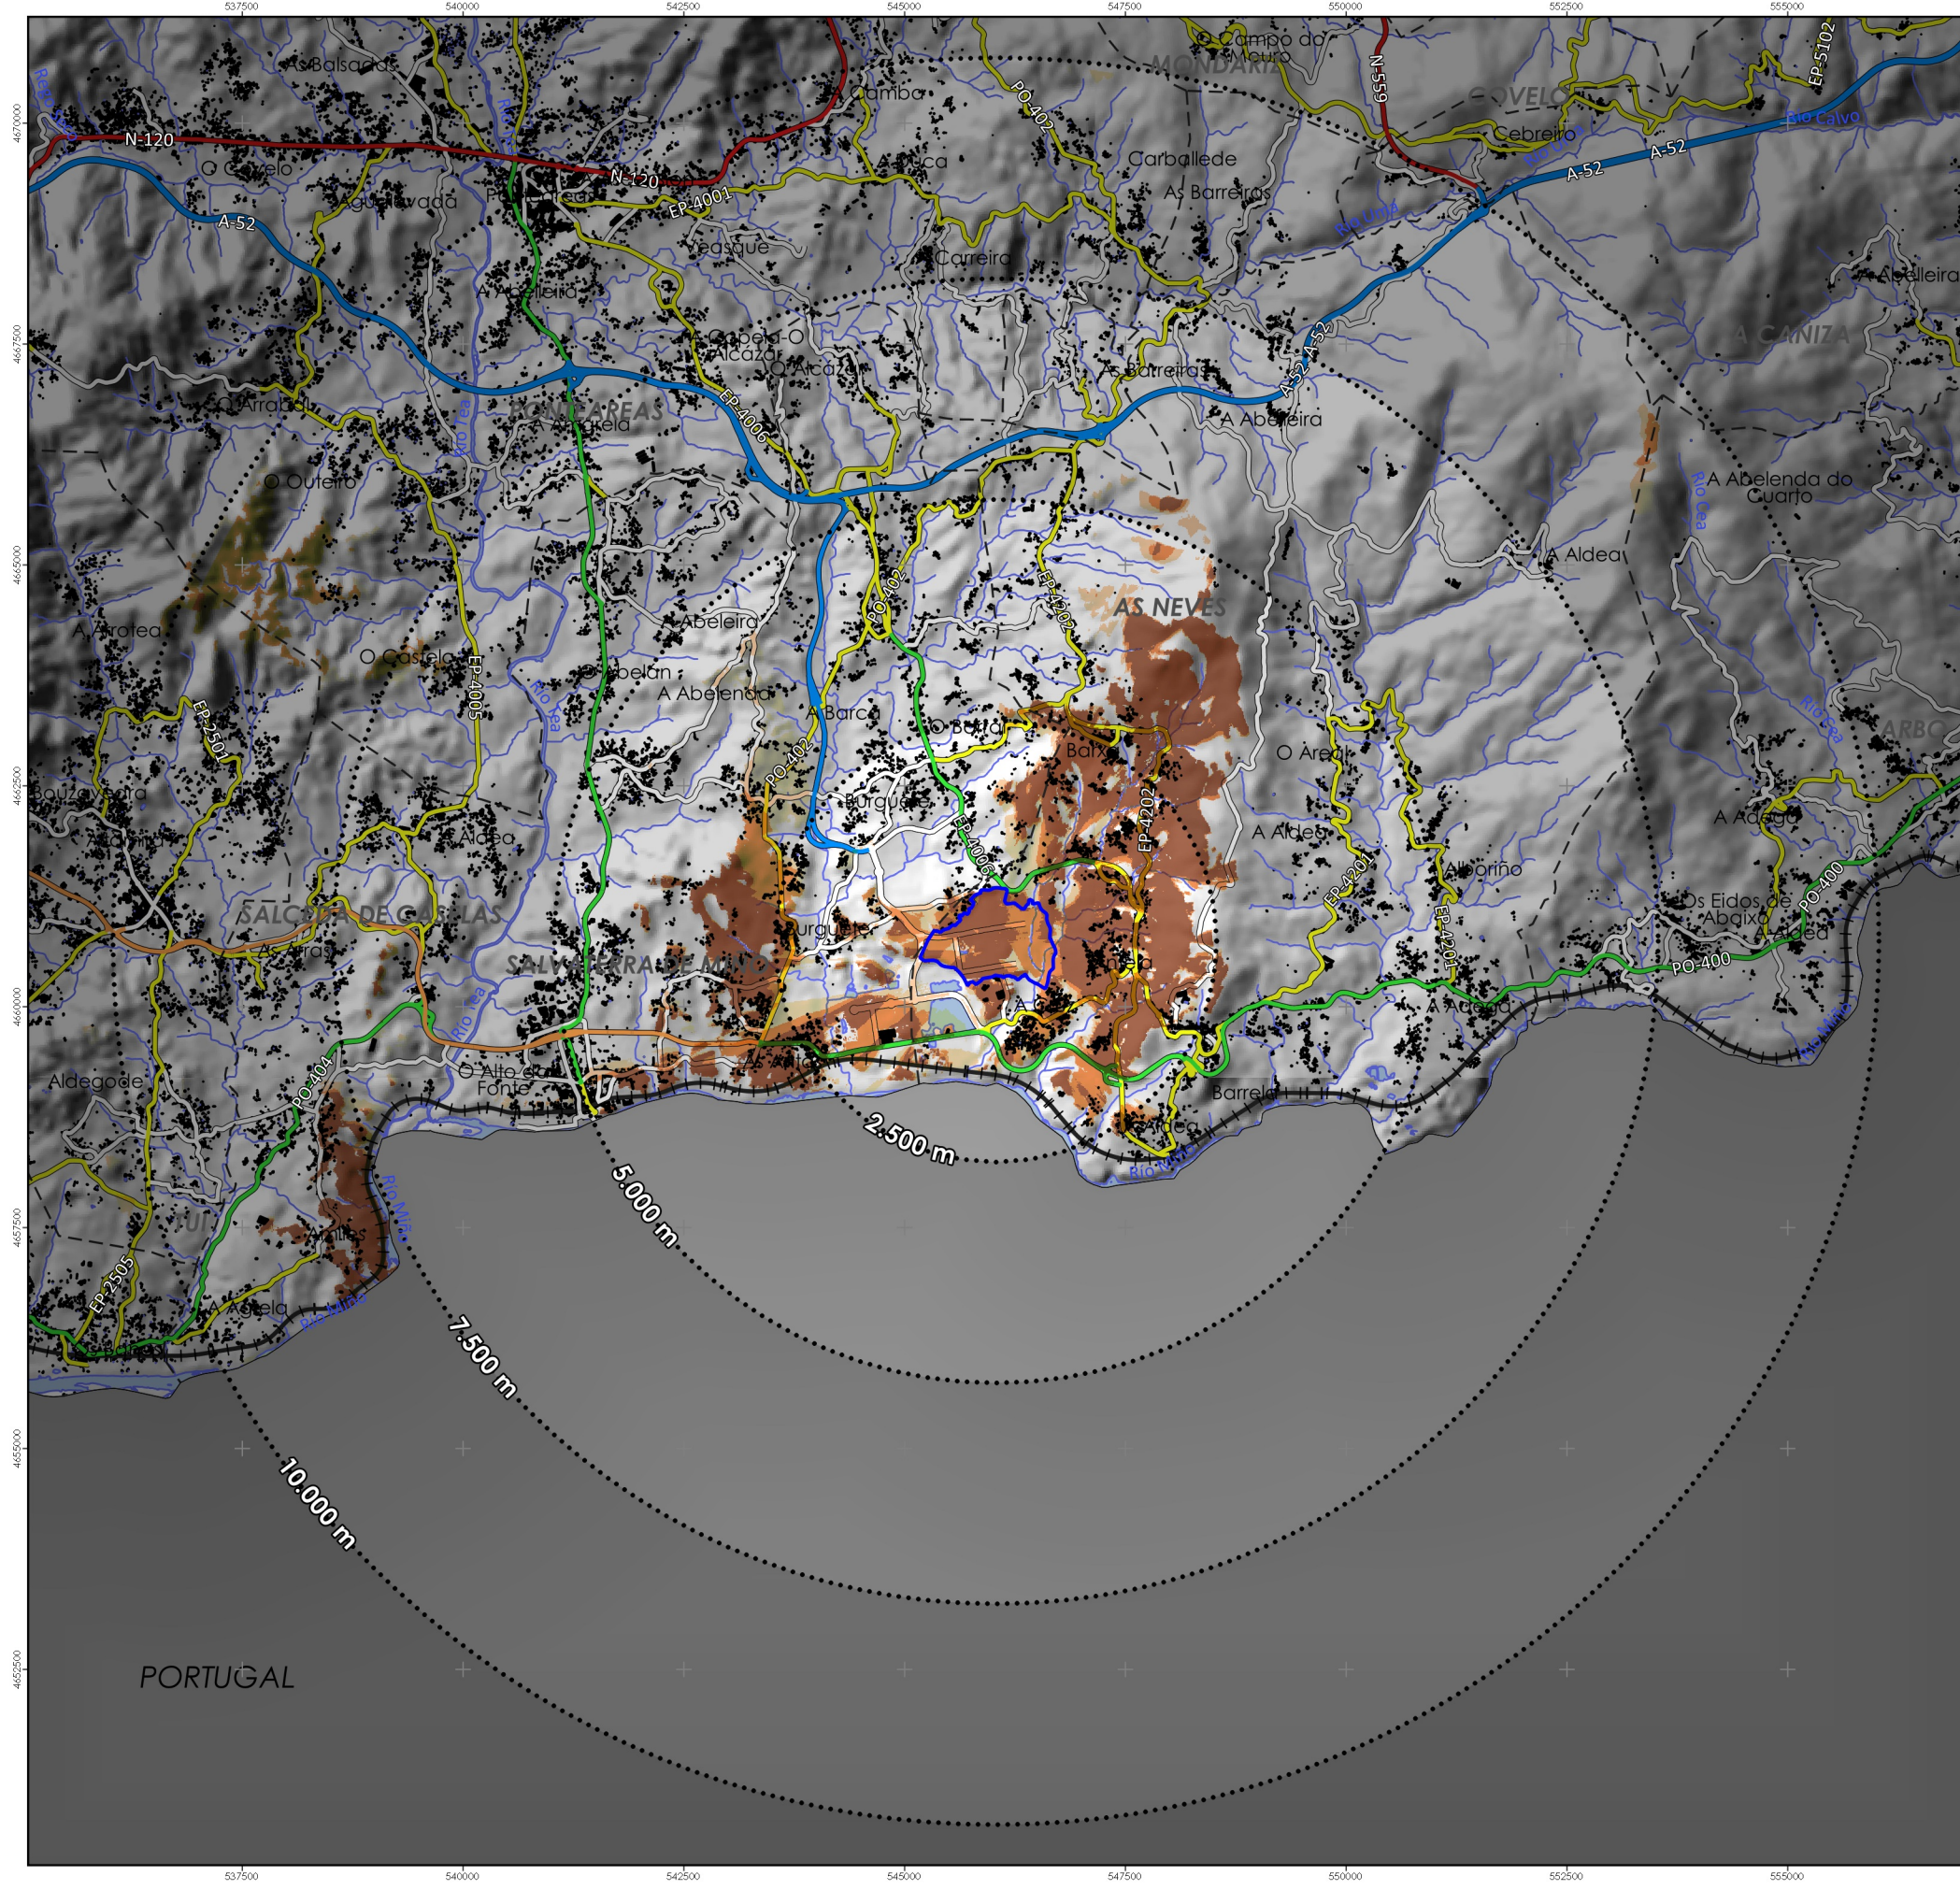

Delimitación Área Empresarial

Umbrais de nitidez / Umbrales de nitidez (equidistancia 2.500 m)

**VISIBILIDADE / VISIBILIDAD**

- Alta
- Media
- Baixa
- Non visible

**MODIFICACIÓN PUNTUAL Nº2 DO PLAN SECTORIAL DE ORDENACIÓN DE ÁREAS EMPRESARIAIS NA COMUNIDADE AUTÓNOMA DE GALICIA**  
MODIFICACIÓN PUNTUAL Nº2 DEL PLAN SECTORIAL DE ORDENACIÓN DE ÁREAS EMPRESARIALES EN LA COMUNIDAD AUTÓNOMA DE GALICIA

**MONTEOLIVA ARQUITECTURA, S.L.P.**  
APROBACIÓN DEFINITIVA

Designación do plano: Desarrollo anterior	Avaliación Ambiental Estratéxica Evaluación Ambiental Estratégica	Nº plano: AAE
GA12_MP02_PSOAEG 202312_AD	<b>Planos de visibilidade estratéxica</b> Planes de visibilidad estratégica	Nº páxina: 05 VISIBILIDADE
DECEMBRO 2023 DICIEMBRE 2023	ESCALA: 1:100.000	23 / 30

0 1 2 3 4 5 km

NOME DA ÁREA: **PARQUE EMPRESARIAL DE PONTECESURES**

CODIGO DA ÁREA: **36044011\_ALT1**


PROVINCIA: **PONTEVEDRA**

ÁREA FUNCIONAL: **PONTEVEDRA**

COMARCA: **CALDAS**

CONCELLO: **PONTECESURES - VALGA**

PROMOTOR: **IGVS/XESTUR GALICIA, S.A.**

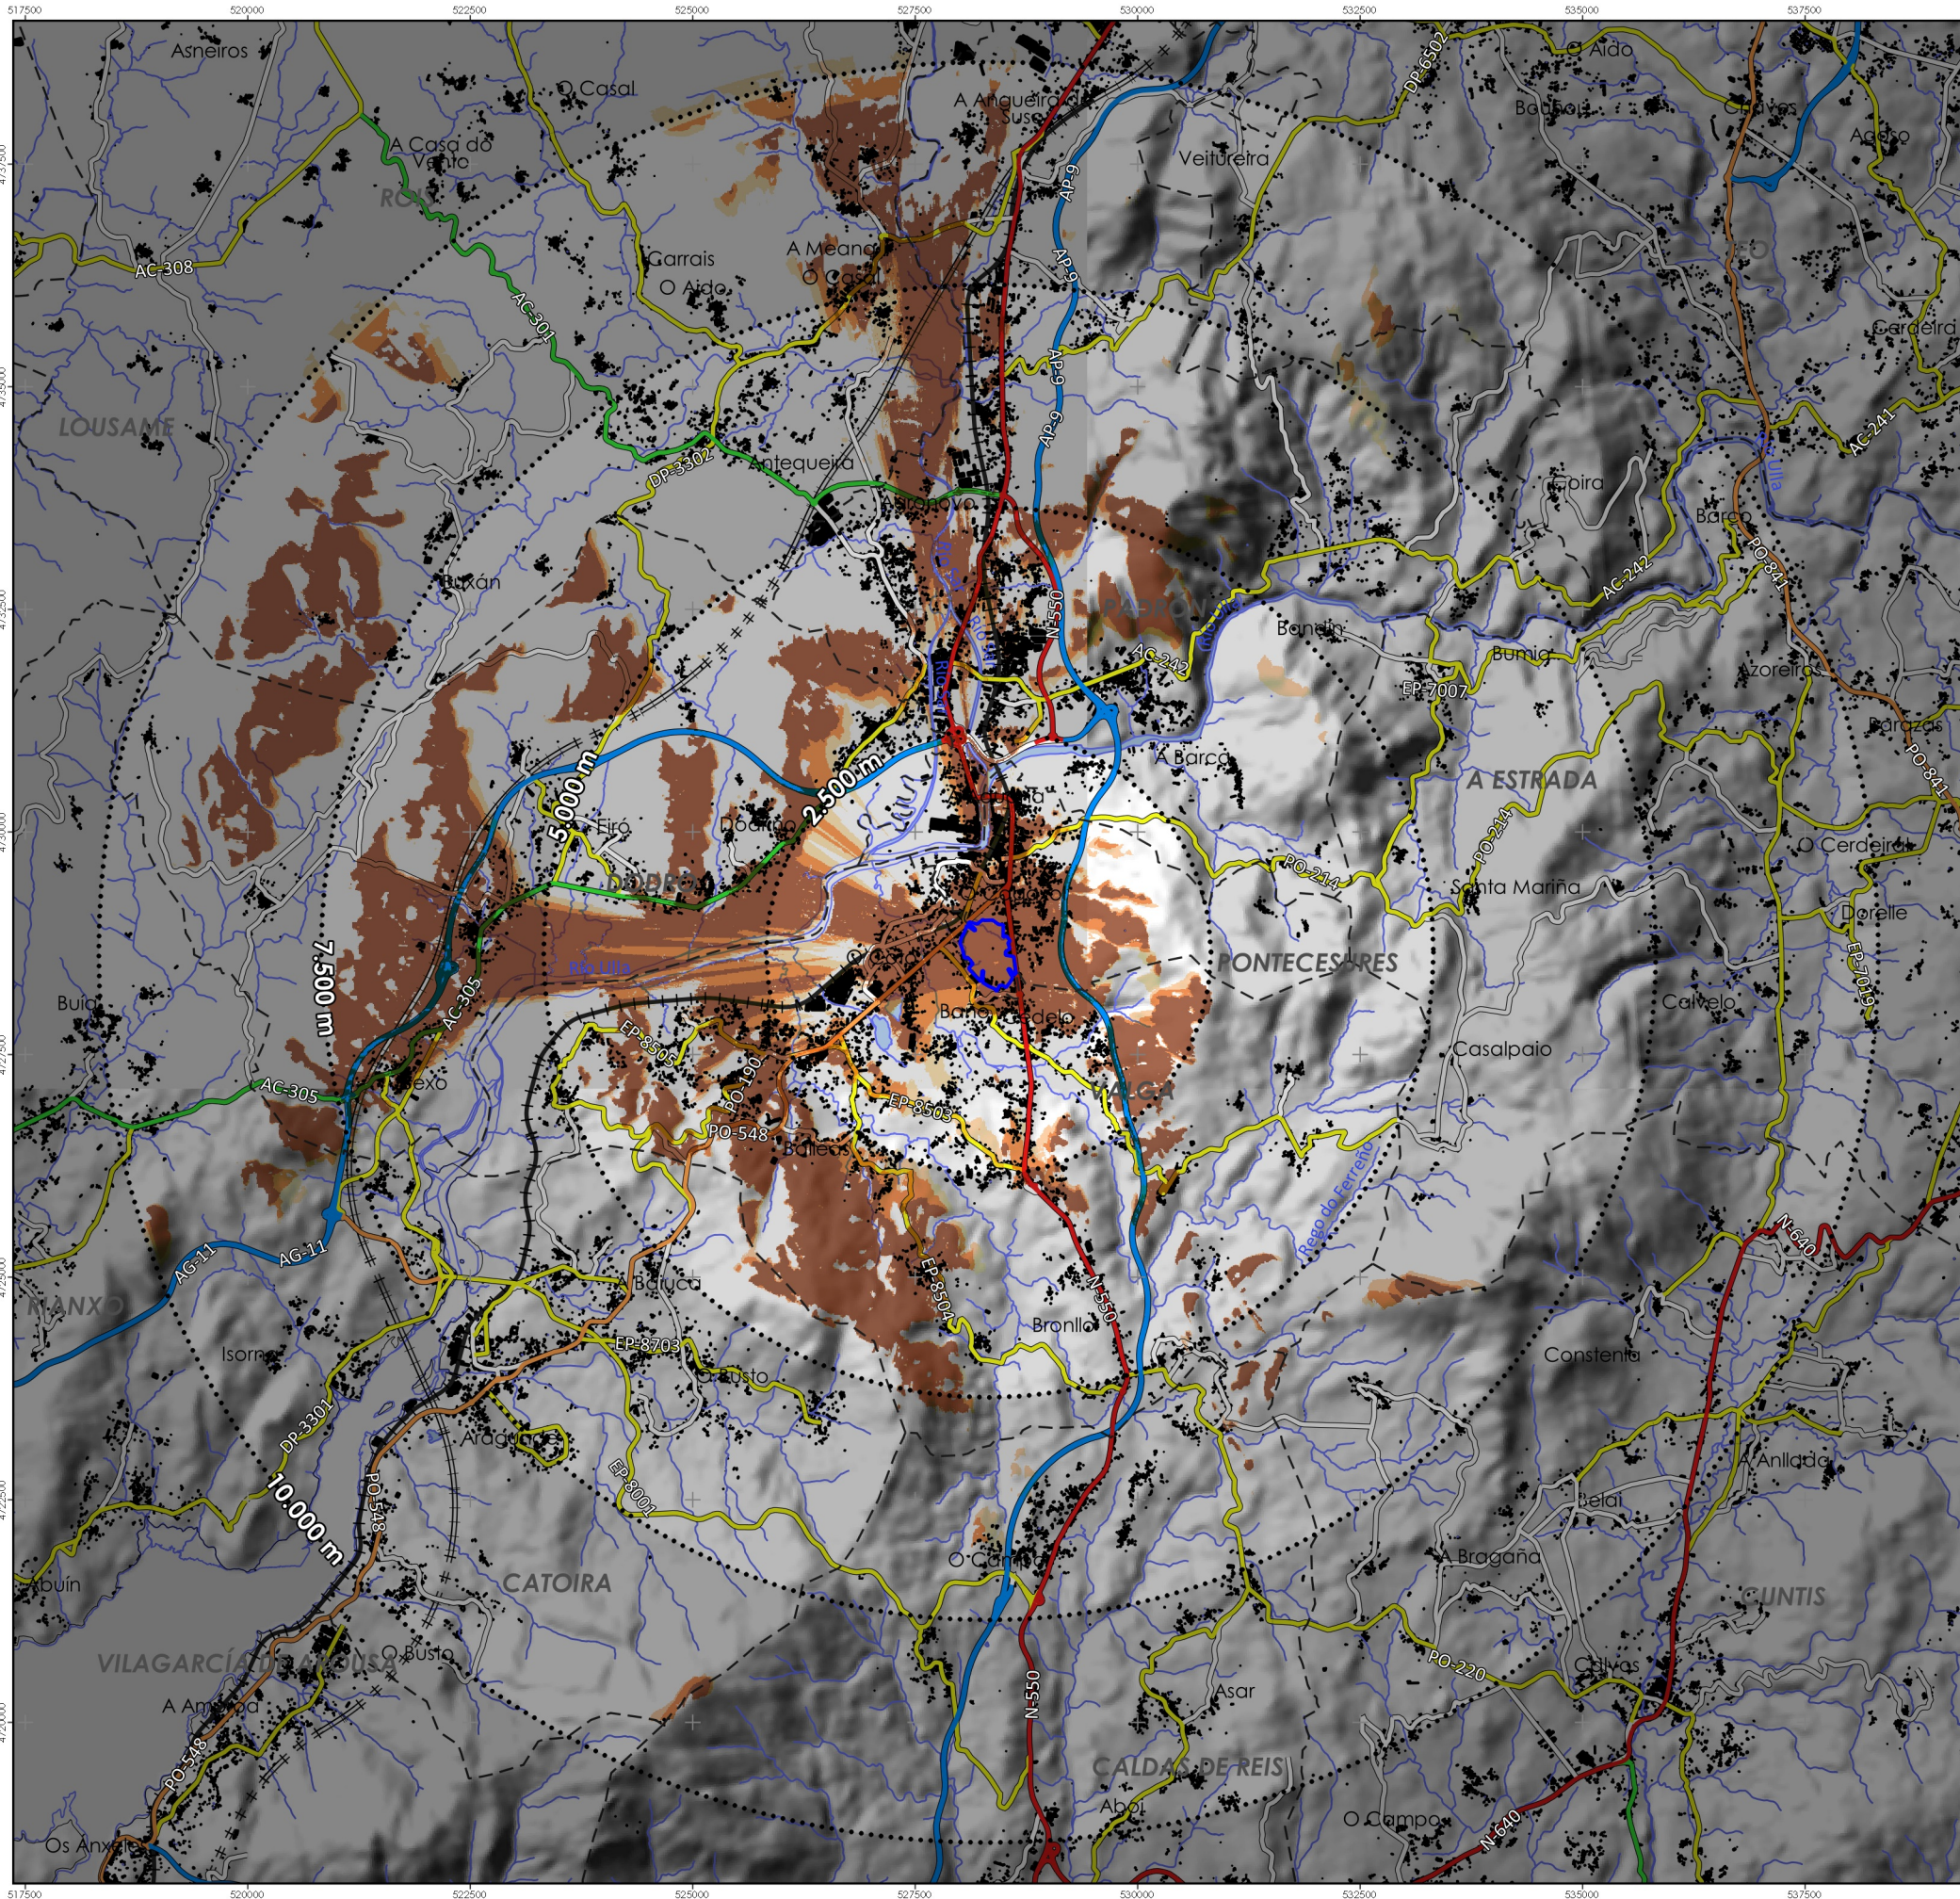

Delimitación Área Empresarial

Umbras de nitidez / Umbrals de nitidez (equidistancia 2.500 m)

**VISIBILIDADE / VISIBILIDAD**

- Alta
- Media
- Baixa
- Non visible

**INSTITUTO GALEGO DA VIVENDA E SOLO**

**MODIFICACIÓN PUNTUAL Nº2 DO PLAN SECTORIAL DE ORDENACIÓN DE ÁREAS EMPRESARIAIS NA COMUNIDADE AUTÓNOMA DE GALICIA**

**MODIFICACIÓN PUNTUAL Nº2 DEL PLAN SECTORIAL DE ORDENACIÓN DE ÁREAS EMPRESARIALES EN LA COMUNIDAD AUTÓNOMA DE GALICIA**

**MONTEOLIVA ARQUITECTURA, S.L.P.**

**APROBACIÓN DEFINITIVA**

Designación do plano: Avaliación Ambiental Estratéxica	Planos de visibilidade estratéxica	Nº plano: AAE
GA12_MP02_PSOAEG 202312_AD	Planos de visibilidade estratéxica	05 VISIBILIDADE
DECEMBRO 2023 DISEÑO 2023	Planos de visibilidade estratéxica	Nº páxina: 24 / 30
ESC. 1:60.000		

0 1 2 3 4 5 km

Dilixencia pola que se fai constar que o documento concide co contido do expediente aprobado definitivamente polo Consello da Xunta o 21.12.2023.  
 Xefe do Servizo de Planificación e Ordenación do Solo  
 Alberto Feljoo Rodríguez



CVE: FVpKStUisRn5  
 Verificación: <https://sede.xunta.gal/cve>



NOME DA ÁREA: **PARQUE EMPRESARIAL DE VALGA - FASES I, II E III**

CÓDIGO DA ÁREA: **36056012\_ALT1**

PROVINCIA: **PONTEVEDRA**

ÁREA FUNCIONAL: **PONTEVEDRA**

COMARCA: **CALDAS**



CONCELLO: **VALGA**

PROMOTOR: **U. DE VALGA - UVS/IAESTUR GALICIA, S.A.**

Dilixencia pola que se fai constar que o documento concide co contido do expediente aprobado definitivamente polo Consello da Xunta o 21.12.2023.  
 Xefe do Servizo de Planificación e Ordenación do Solo  
 Alberto Feljoo Rodríguez



CVE: FVFK5UlsRn5  
 Verificación: <https://sede.xunta.gal/cve>

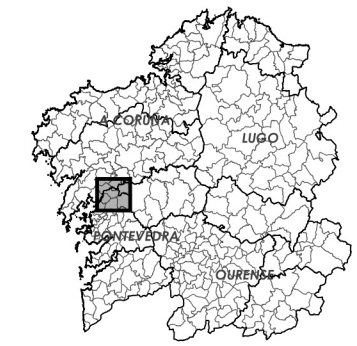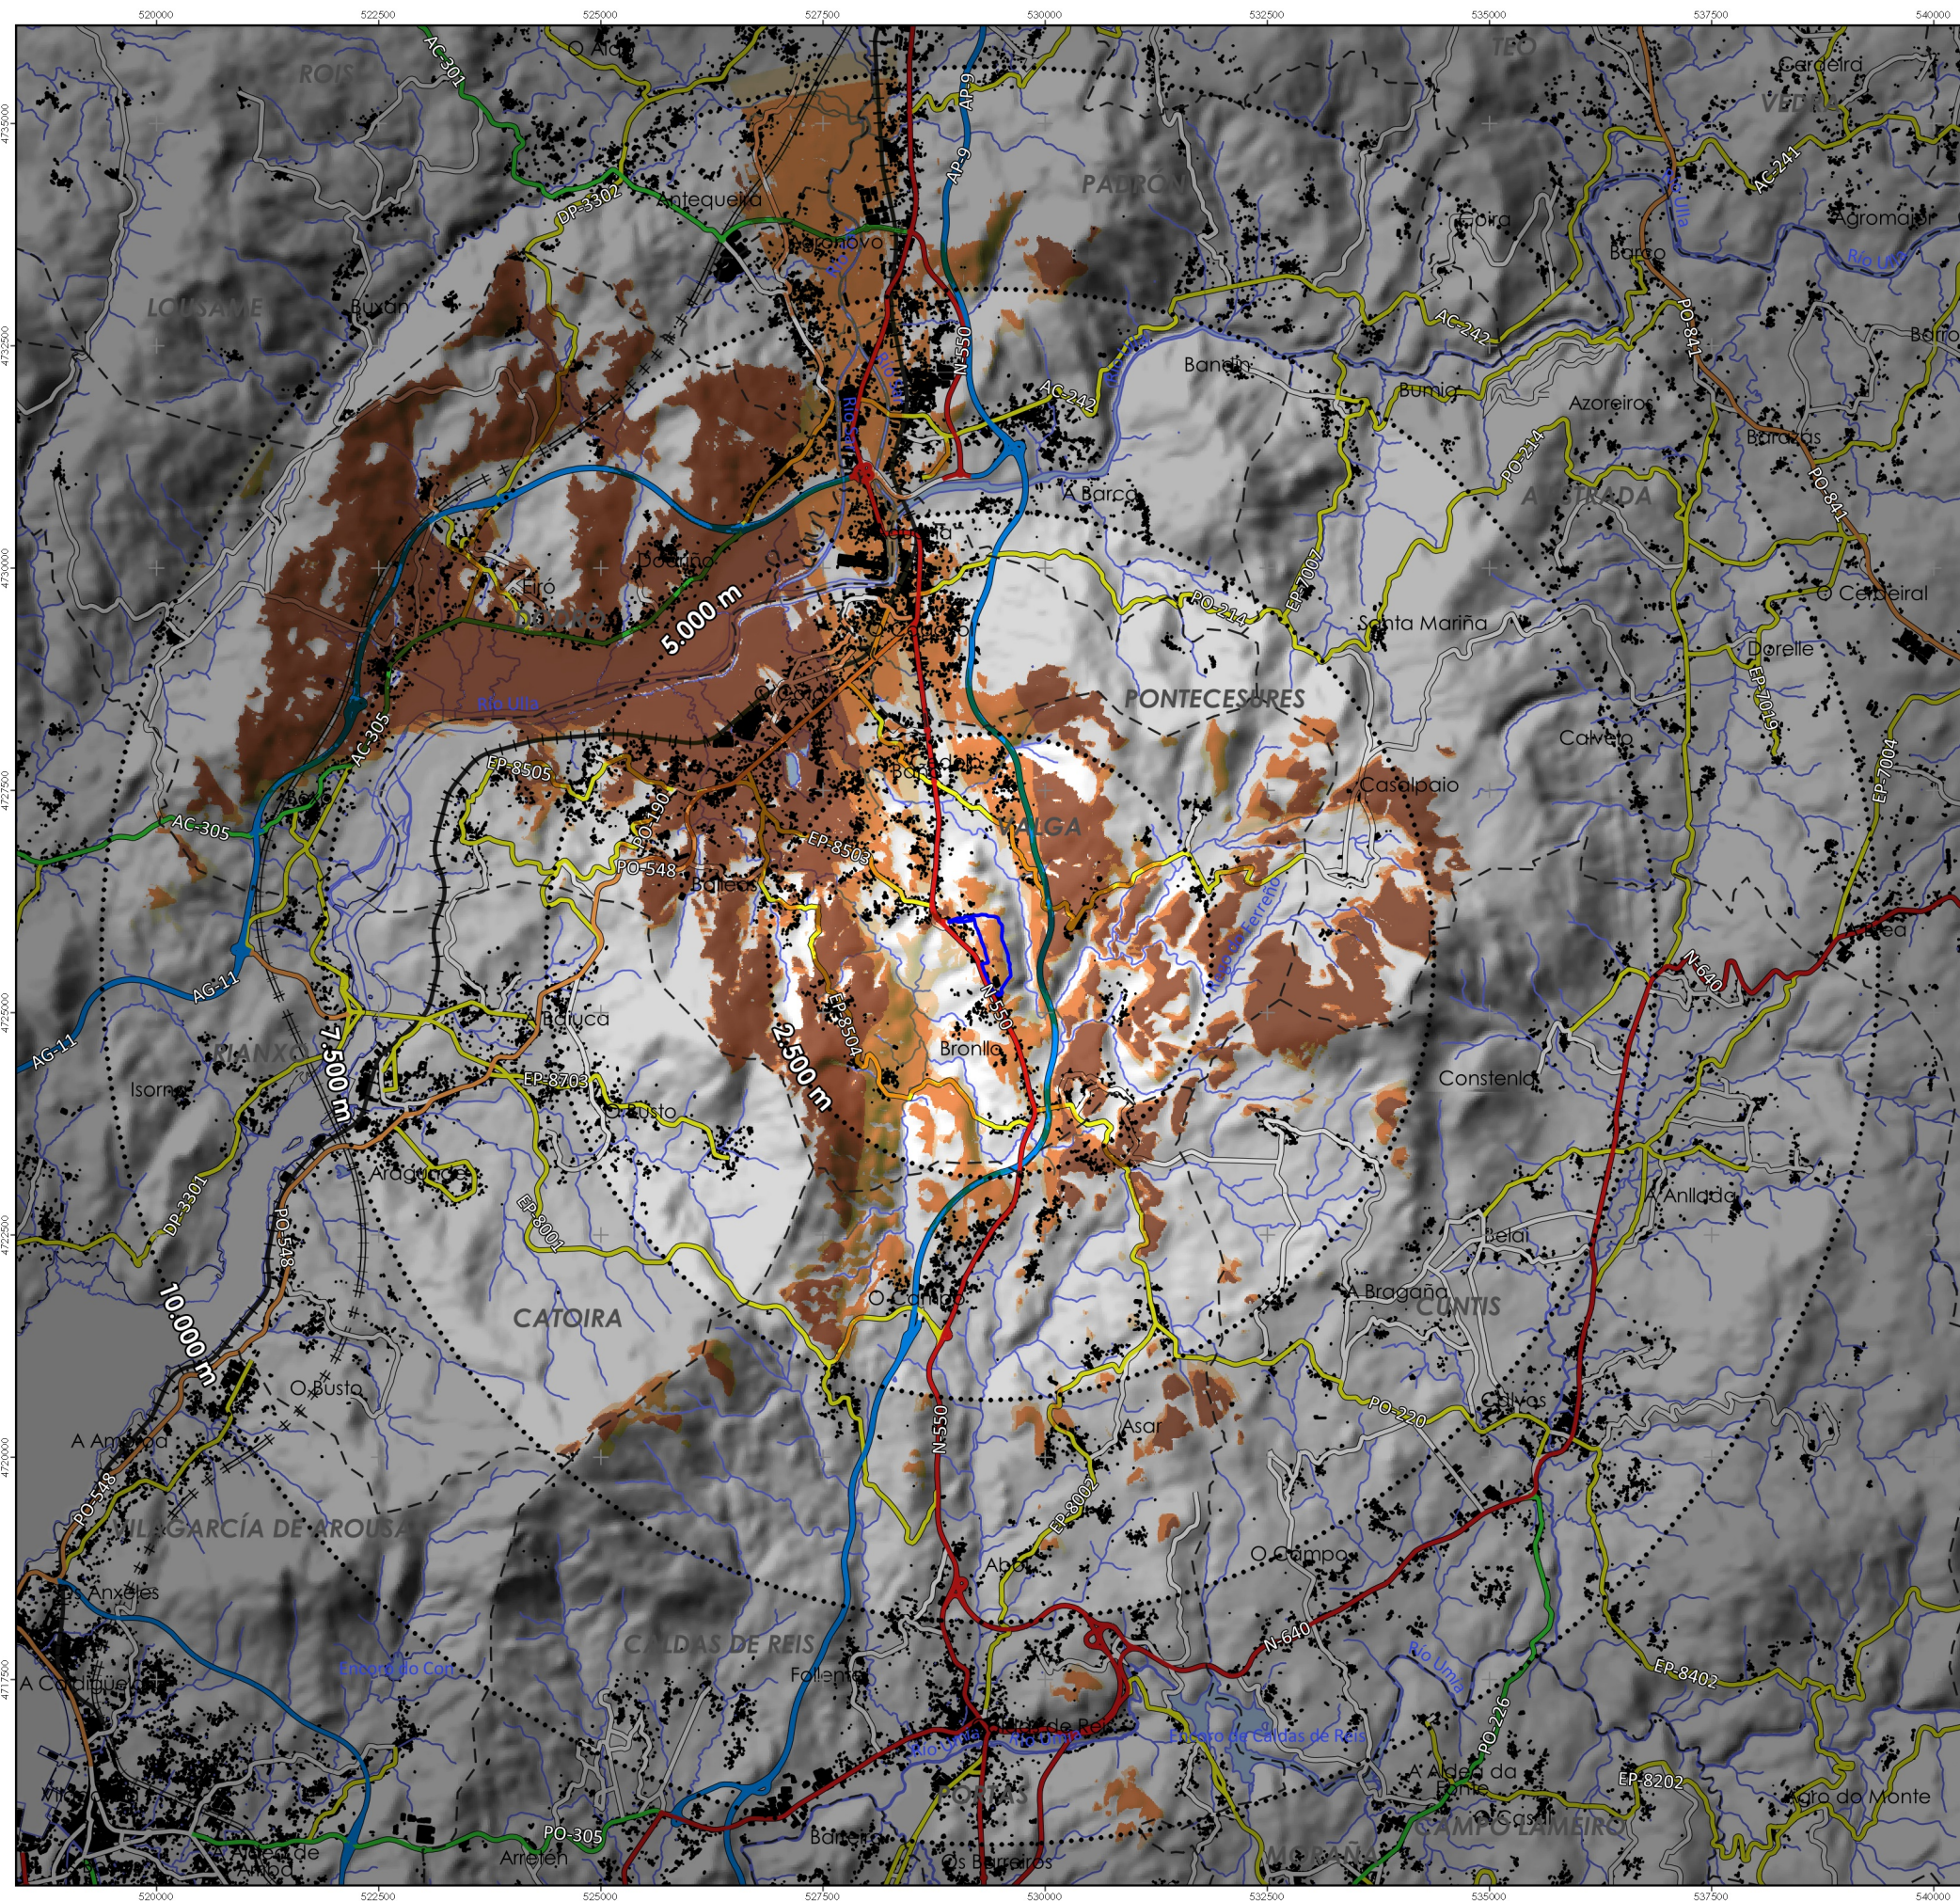

Delimitación Área Empresarial

Umbrais de nitidez / Umbrals de nitidez (equidistancia 2.500 m)

**VISIBILIDADE / VISIBILIDAD**

- Alta
- Media
- Baixa
- Non visible

INSTITUTO GALEGO DA VIVENDA E SOLO

**MODIFICACIÓN PUNTUAL Nº2 DO PLAN SECTORIAL DE ORDENACIÓN DE ÁREAS EMPRESARIAIS NA COMUNIDADE AUTÓNOMA DE GALICIA**

MODIFICACIÓN PUNTUAL Nº2 DEL PLAN SECTORIAL DE ORDENACIÓN DE ÁREAS EMPRESARIALES EN LA COMUNIDAD AUTÓNOMA DE GALICIA

**MONTEOLIVA ARQUITECTURA, S.L.P.**

**APROBACIÓN DEFINITIVA**

Nº plano: **AAE**

Nº páxina: **05 VISIBILIDADE**

Nº páxina: **25 / 30**

GA12\_MP02\_PSOAEG 202312\_AD

DECEMBRO 2023 / DICIEMBRE 2023

ESC. 1:60.000

Designación do plano: Designación do plano	Avaliación Ambiental Estratéxica Evaluación Ambiental Estratégica	Nº plano: AAE
Planos de visibilidade estratéxica Planes de visibilidad estratégica		Nº páxina: 05 VISIBILIDADE
		25 / 30