

Delimitación Área Empresarial

- PLANS E PROXECTOS SECTORIAIS
 PLANES Y PROYECTOS SECTORIALES**
- Plan Sectorial Eólico
 - Plan Sectorial Ordenación Áreas Empresariais
 - Plan Sectorial de Rede Viaria
 - Proxecto Sectorial Parque Empresarial
 - Proxecto Sectorial Gasoduto

INSTITUTO GALEGO DA VIVENDA E SOLO

MODIFICACIÓN PUNTUAL Nº2 DO PLAN SECTORIAL DE ORDENACIÓN DE ÁREAS EMPRESARIAIS NA COMUNIDADE AUTÓNOMA DE GALICIA
 MODIFICACIÓN PUNTUAL Nº2 DEL PLAN SECTORIAL DE ORDENACIÓN DE ÁREAS EMPRESARIALES EN LA COMUNIDAD AUTÓNOMA DE GALICIA

MONTEOLIVA ARQUITECTURA, S.L.P.
 APROBACIÓN DEFINITIVA


Designación do plano: Desarrollo de análise	Información (Información)	Nº plano: Nº plano	PINF 0410TV
GA12_MP02_PSOAEG 202312_AD	Planos de Instrumentos de Ordenación do Territorio vixentes Plano de Instrumentos de Ordenación do Territorio vixentes	Nº páxina: Nº páxina	10 / 30
DECEMBRO 2023 DICIEMBRE 2023	ESCALA: 1:50.000	0 50 100 150 200 250 300 m	

Dilixencia pola que se fai constar que o documento coincide co contido do expediente aprobado definitivamente polo Consello da Xunta o 21.12.2023.
 Xefe do Servizo de Planificación e Ordenación do Solo
 Alberto Feljoo Rodríguez



CVE: f6NLUK0D0AYW1
 Verificación: https://sede.xunta.gal/cve



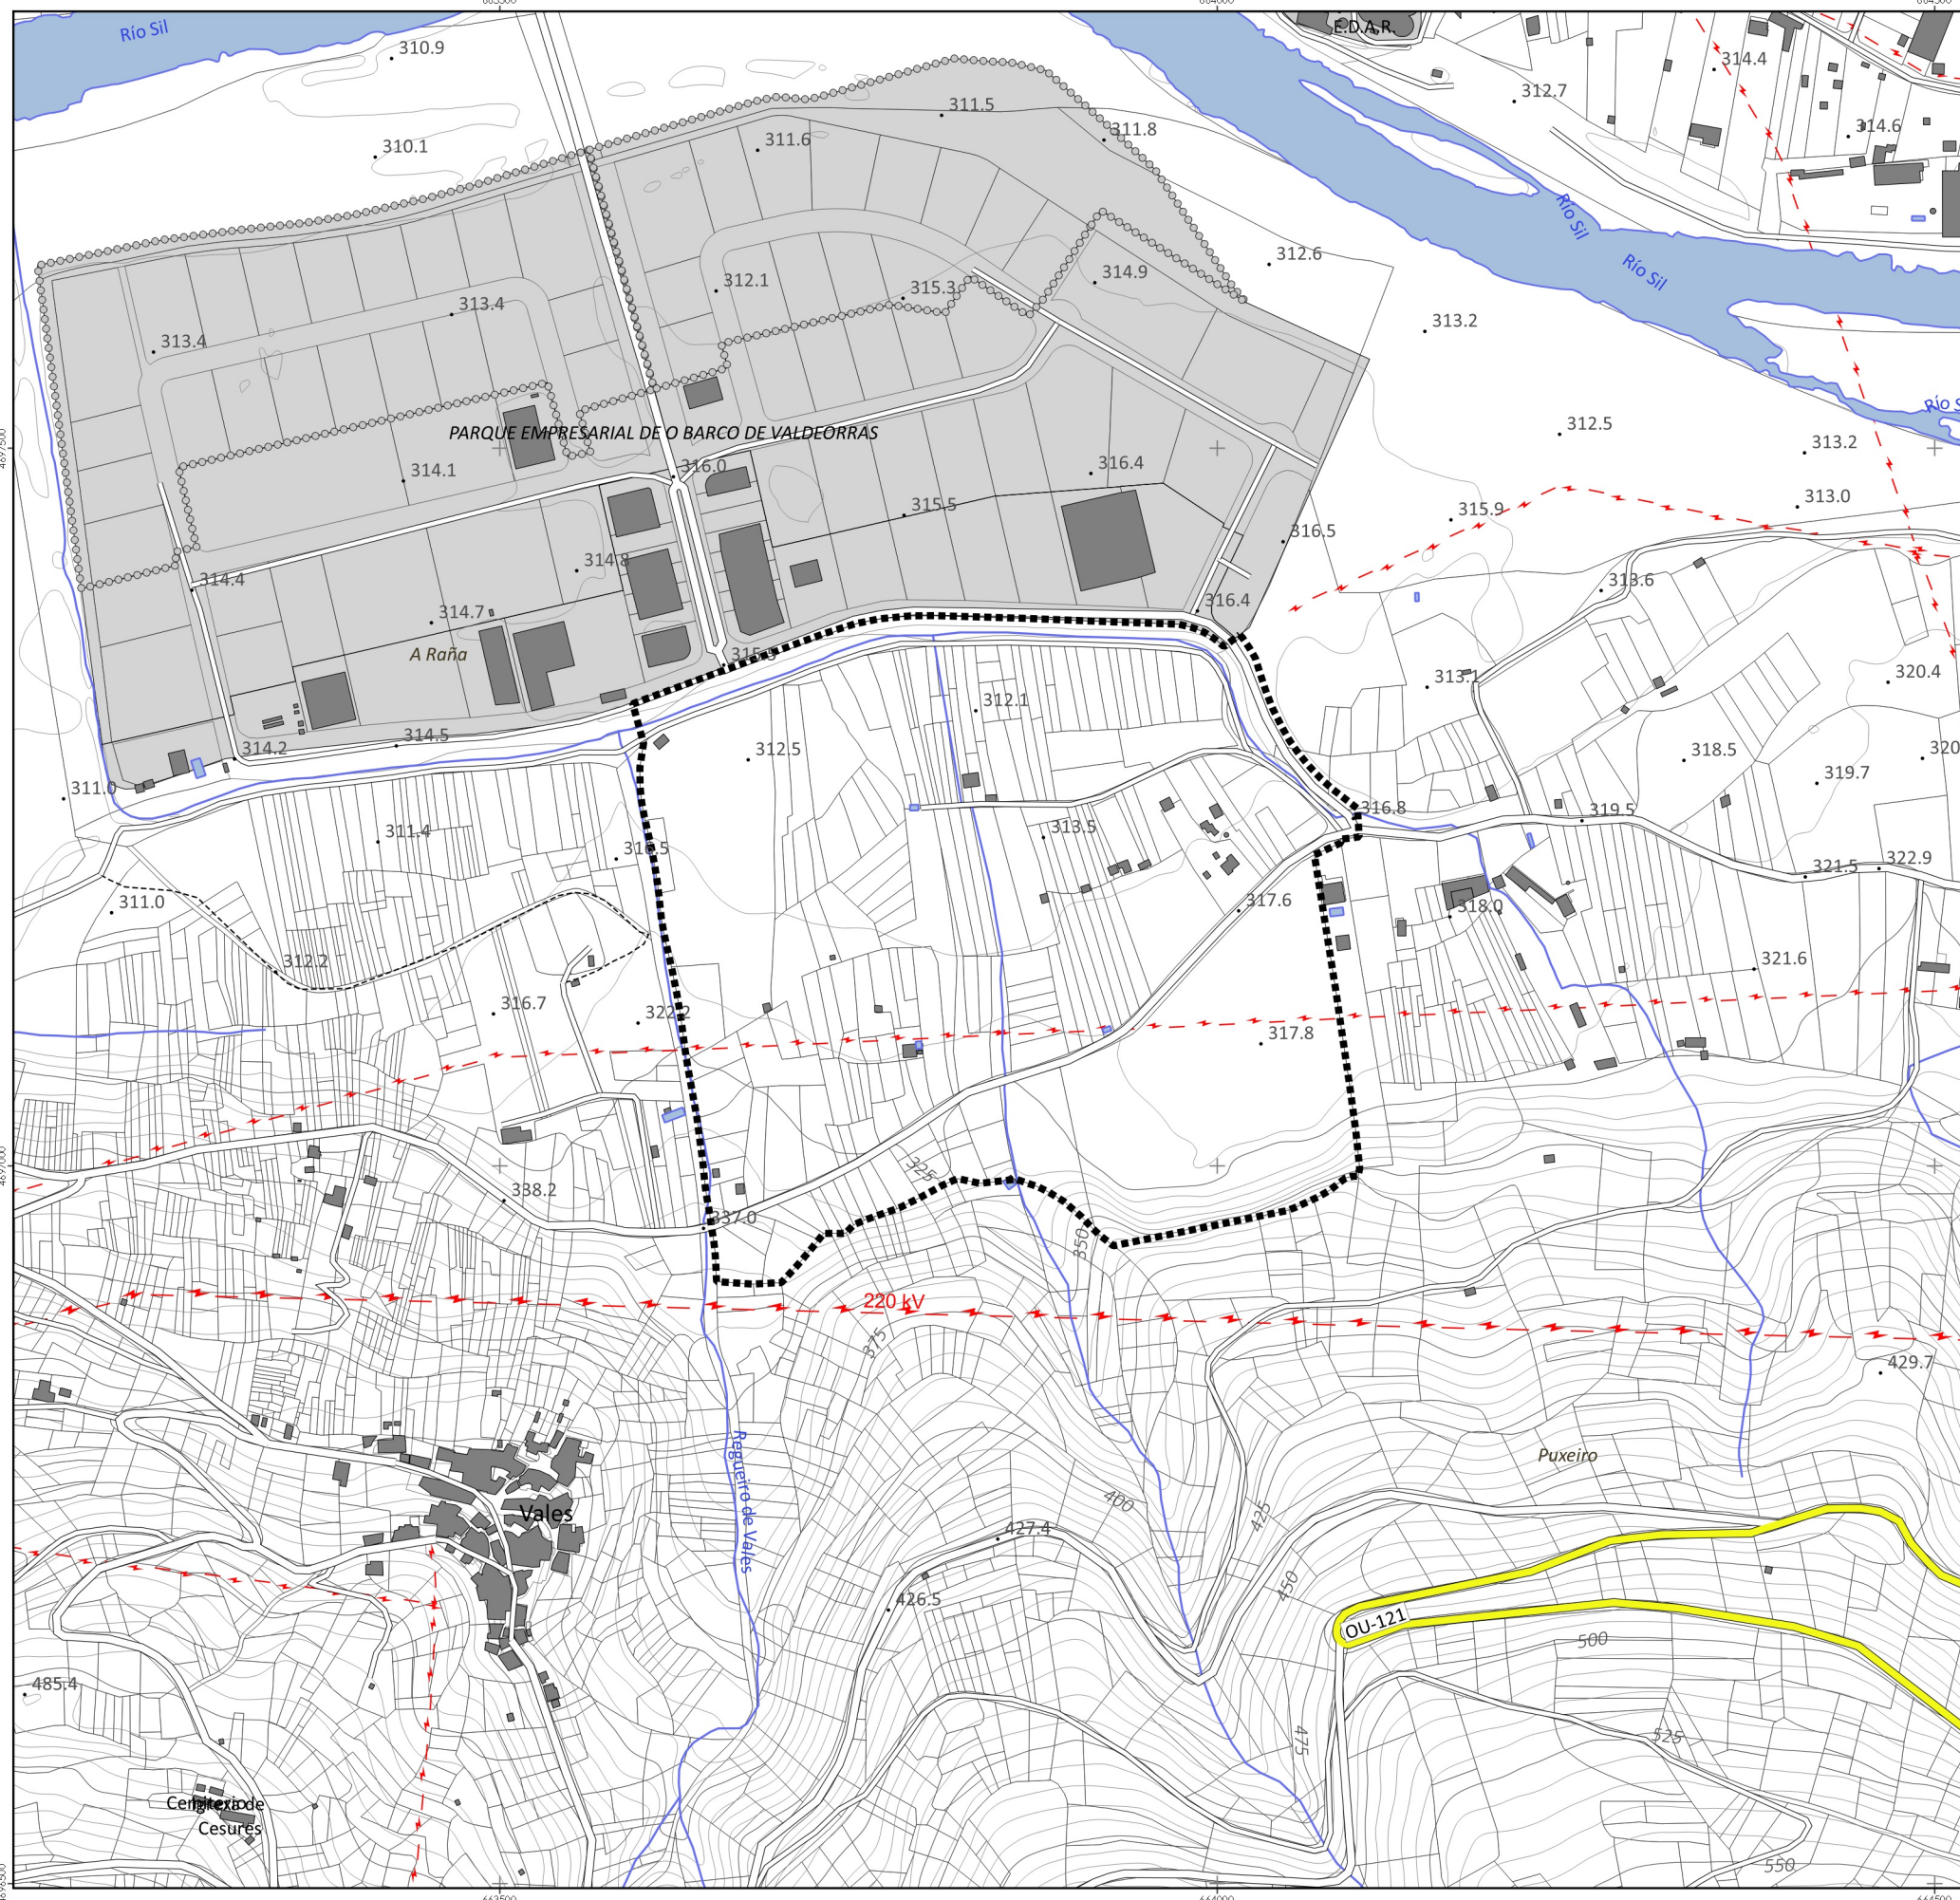

Delimitación Área Empresarial

- PLANS E PROXECTOS SECTORIAIS
PLANES Y PROYECTOS SECTORIALES**
- Plan Sectorial Eólico
 - Plan Sectorial Ordenación Áreas Empresariais
 - Plan Sectorial Ordenación Áreas Empresariales
 - Plan Sectorial de Rede Viaria
 - Plan Sectorial de la Red Viaria
 - Proxecto Sectorial Parque Empresarial
 - Proxecto Sectorial Parque Empresarial
 - Proxecto Sectorial Gasoduto
 - Proxecto Sectorial Gasoduto

INSTITUTO GALEGO DA VIVENDA E SOLO

MODIFICACIÓN PUNTUAL Nº2 DO PLAN SECTORIAL DE ORDENACIÓN DE ÁREAS EMPRESARIAIS NA COMUNIDADE AUTÓNOMA DE GALICIA
MODIFICACIÓN PUNTUAL Nº2 DEL PLAN SECTORIAL DE ORDENACIÓN DE ÁREAS EMPRESARIALES EN LA COMUNIDAD AUTÓNOMA DE GALICIA

MONTEOLIVA ARQUITECTURA, S.L.P.
APROBACIÓN DEFINITIVA

Designación do plano: Desarrollo de análise	Información Información	Nº plano: Nº plan	PINF 0410TV
GA12_MP02_PSOAEG 202312_AD	Planos de Instrumentos de Ordenación do Territorio viventes	Nº páxina: Nº páxina	11 / 30
DECEMBRO 2023 DICIEMBRE 2023	Plano de Instrumentos de Ordenación del Territorio vigentes		

ESQ. 1:6.000

Dilixencia pola que se fai constar que o documento coincide co contido no expediente aprobado definitivamente polo Consello da Xunta o 21.12.2023.
 Xefe do Servizo de Planificación e Ordenación do Solo
 Alberto Feljoo Rodríguez



CVE: fMNUKsD0AYW1
 Verificación: https://sede.xunta.gal/cve



NOME DA ÁREA: **PARQUE EMPRESARIAL DE O CARBALLIÑO (AMPLIACIÓN)**

CODIGO DA ÁREA: **32019013_ALT1 (Seleccionada)**



PROVINCIA: **OURENSE**

ÁREA FUNCIONAL: **OURENSE**

COMARCA: **CARBALLIÑO (O)**

CONCELLO: **CARBALLIÑO (O) - MASIDE**

PROMOTOR: **IGVS/XESTUR GALICIA, S.A.**

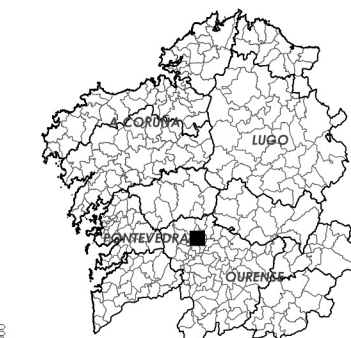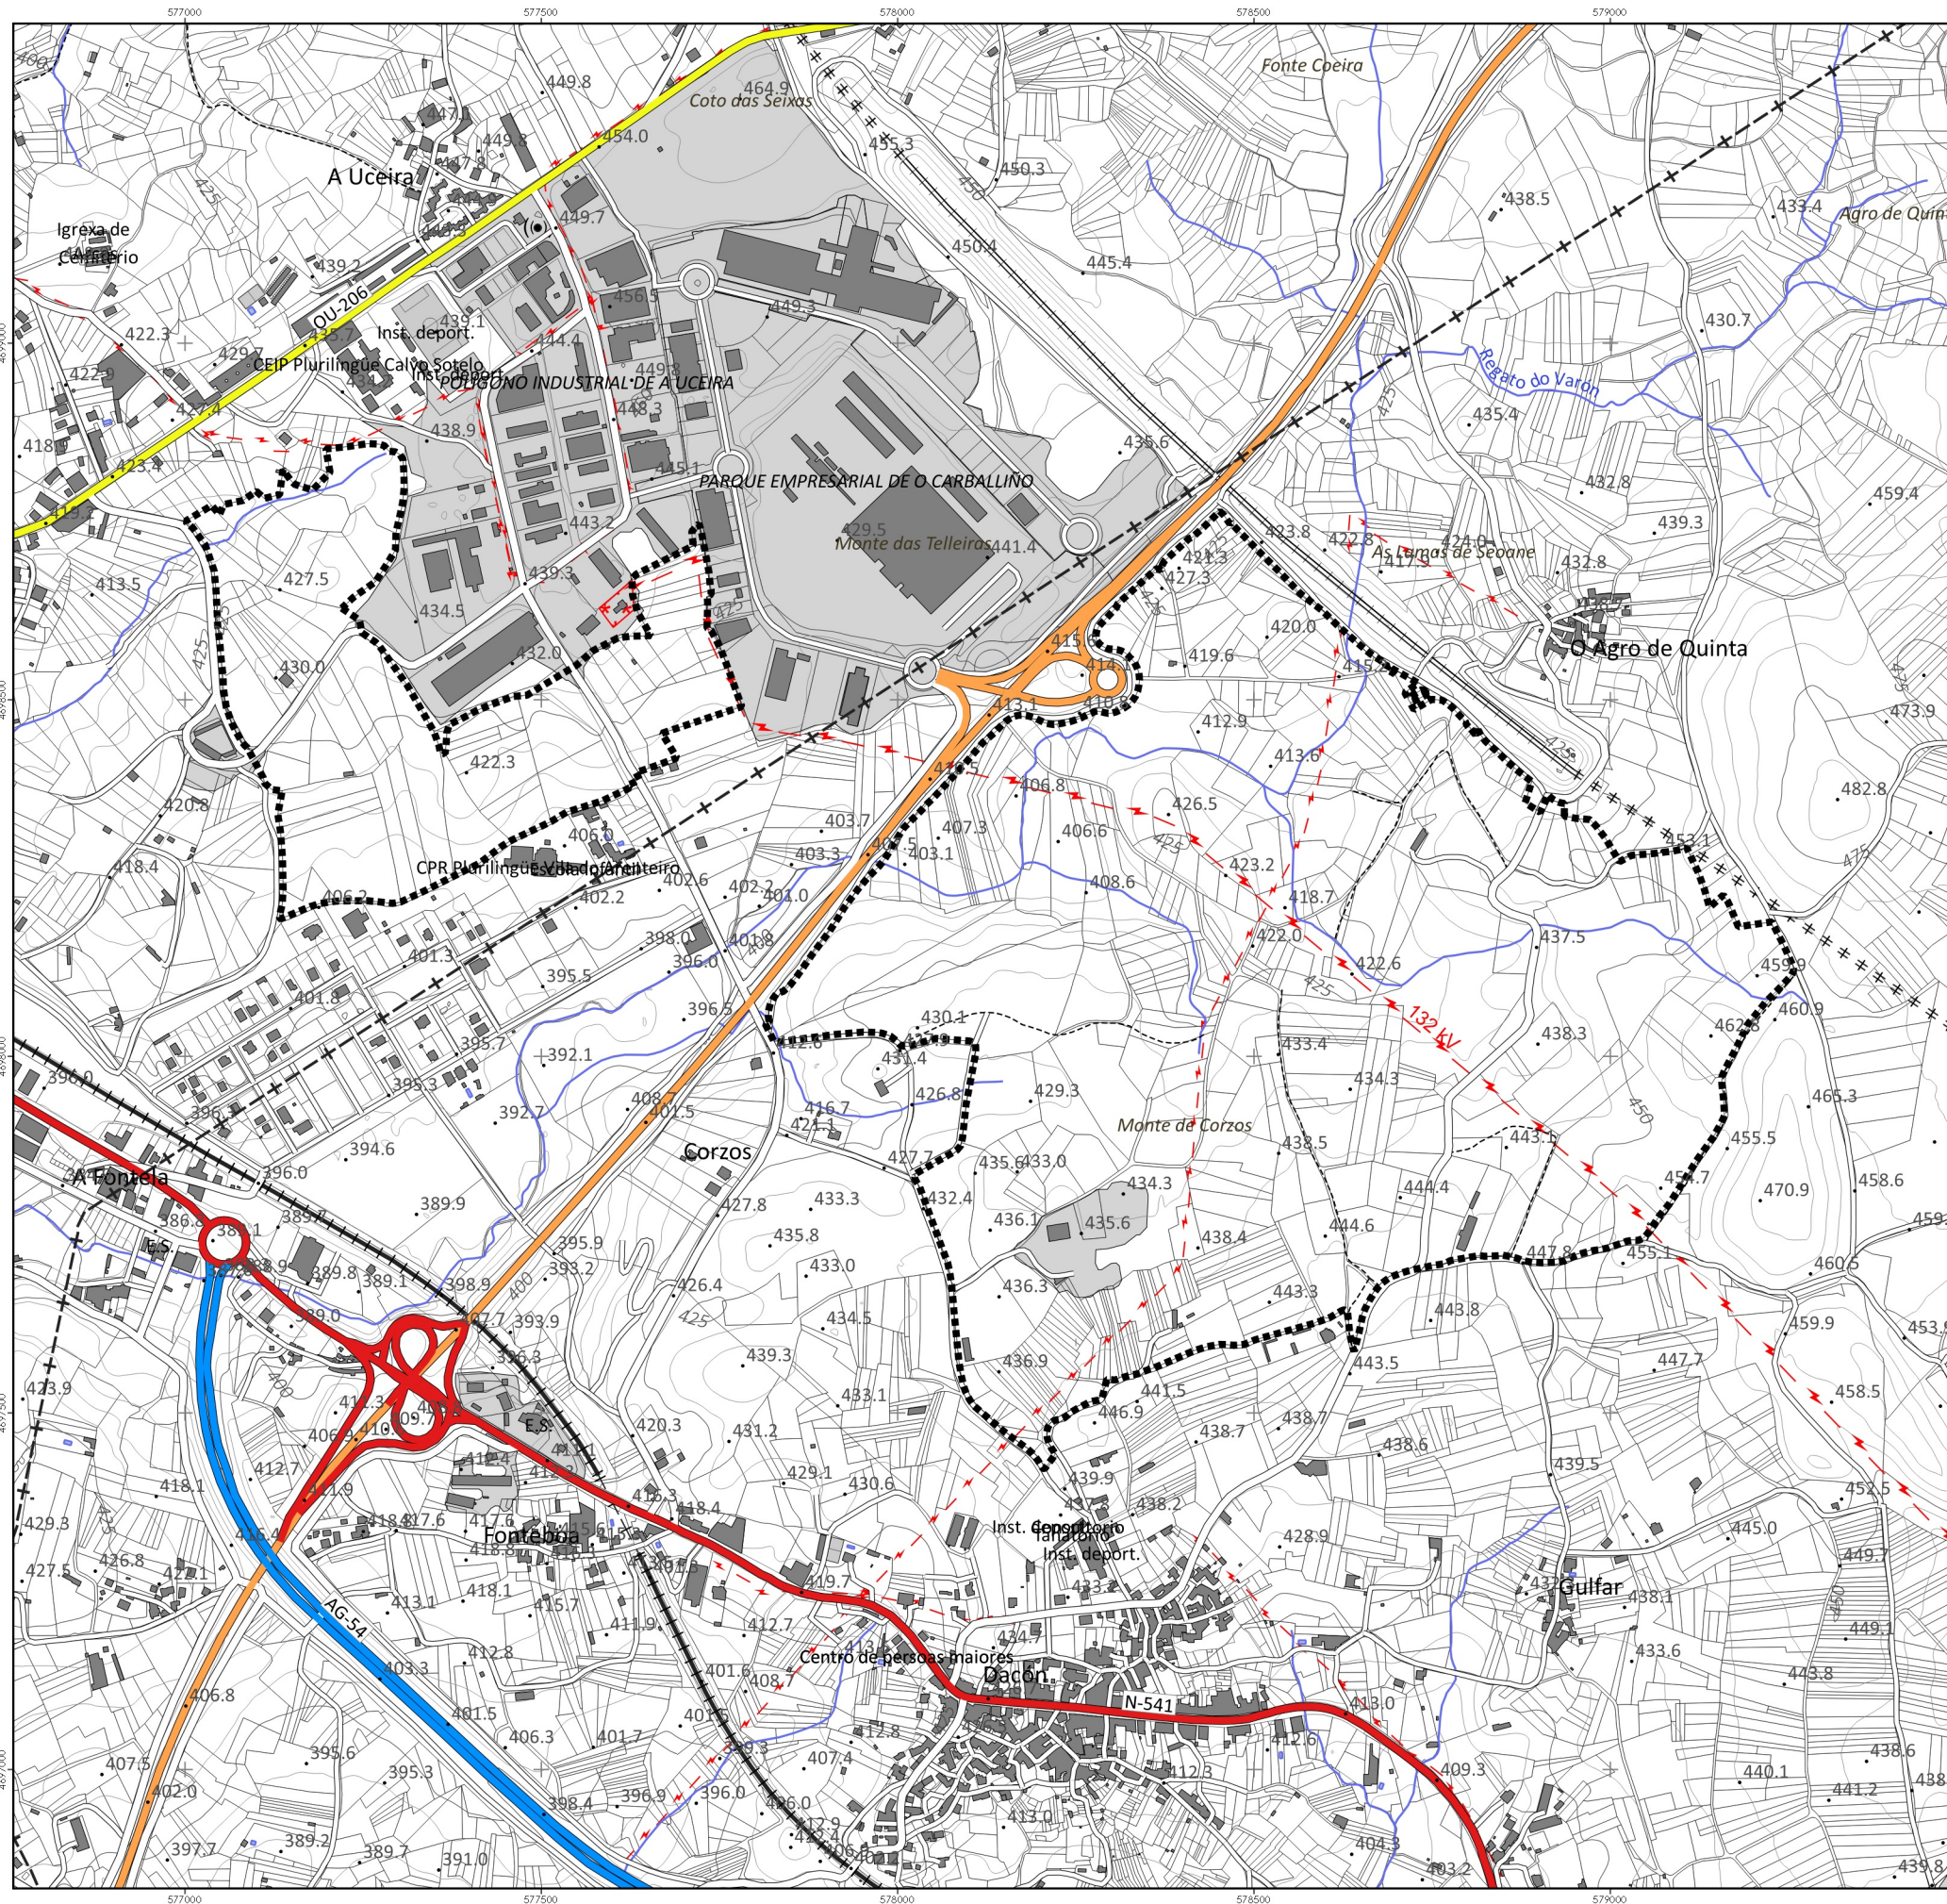

Delimitación Área Empresarial

- PLANS E PROXECTOS SECTORIAIS
PLANES Y PROYECTOS SECTORIALES**
- Plan Sectorial Eólico
 - Plan Sectorial Ordenación Áreas Empresariais
Plan Sectorial Ordenación Áreas Empresariales
 - Plan Sectorial de Rede Viaria
Plan Sectorial de la Red Viaria
 - Proxecto Sectorial Parque Empresarial
Proxecto Sectorial Parque Empresarial
 - Proxecto Sectorial Gasoduto
Proxecto Sectorial Gasoducto

INSTITUTO GALEGO DA VIVENDA E SOLO

MONTEOLIVA ARQUITECTURA, S.L.P.
APROBACIÓN DEFINITIVA

MODIFICACIÓN PUNTUAL Nº2 DO PLAN SECTORIAL DE ORDENACIÓN DE ÁREAS EMPRESARIAIS NA COMUNIDADE AUTÓNOMA DE GALICIA
MODIFICACIÓN PUNTUAL Nº2 DEL PLAN SECTORIAL DE ORDENACIÓN DE ÁREAS EMPRESARIALES EN LA COMUNIDAD AUTÓNOMA DE GALICIA

GA12_MP02_PSOAEG 202312_AD

INFORMACIÓN: Planos de Instrumentos de Ordenación del Territorio vigentes

DECEMBRO 2023

ESCALA: 1:10.000

0 50 100 150 200 250 300 m

Nº plano: **PINF 0410TV**
Nº páxina: **12 / 30**

Dilixencia pola que se fai constar que o documento concide co contido do expediente aprobado definitivamente polo Consello da Xunta o 21.12.2023.
 Xefe do Servizo de Planificación e Ordenación do Solo: Alberto Feijoo Rodríguez.
 INSTITUTE GALEGO DA VIVENDA E SOLO
 CVE: IMNUK0D0A0Y1W1
 Verificación: https://sede.xunta.gal/cve



NOME DA ÁREA: **PARQUE EMPRESARIAL DE O CARBALLIÑO (AMPLIACIÓN)**
 NOMBRE DEL ÁREA:

CÓDIGO DA ÁREA: **32019013_ALT2** (Descartada)
 CÓDIGO DEL ÁREA:



PROVINCIA: **OURENSE**

ÁREA FUNCIONAL: **OURENSE**

COMARCA: **CARBALLIÑO (O)**

CONCELLO: **CARBALLIÑO (O) - MASIDE**

PROMOTOR: **IGVS/XESTUR GALICIA, S.A.**

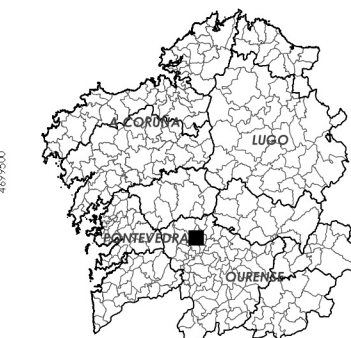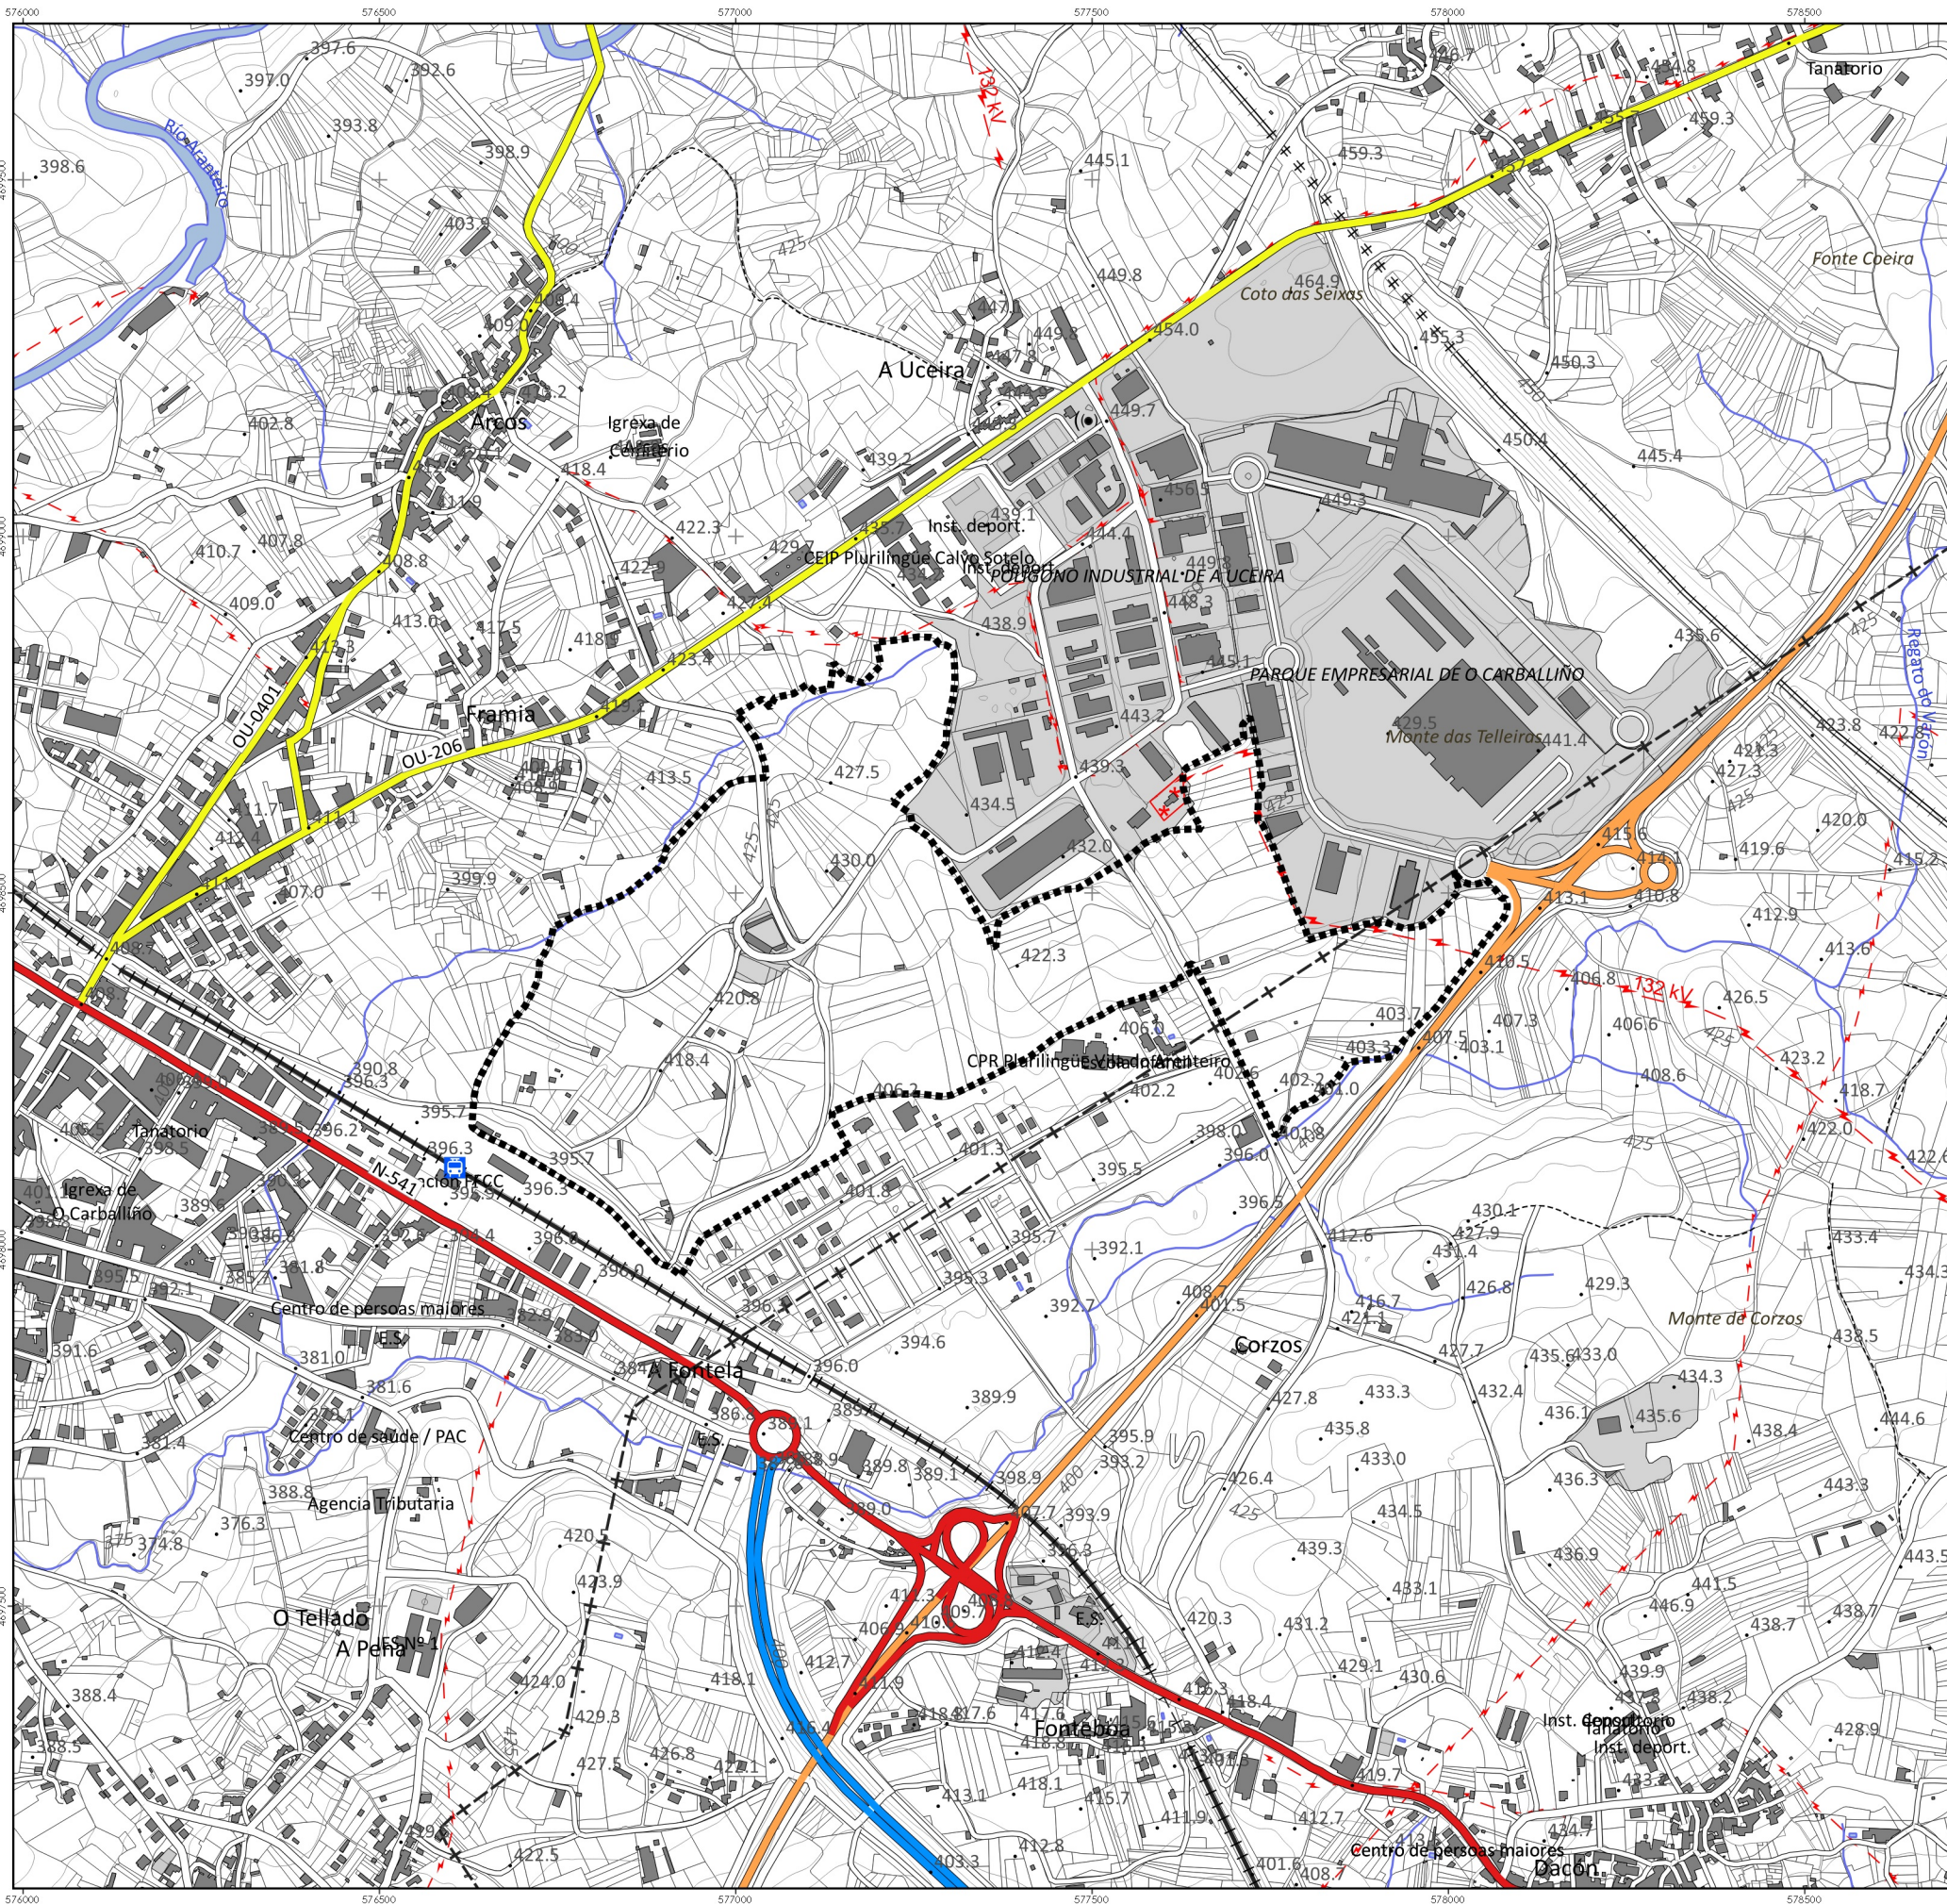

Delimitación Área Empresarial

- PLANS E PROXECTOS SECTORIAIS**
PLANES Y PROYECTOS SECTORIALES
- Plan Sectorial Eólico
 - Plan Sectorial Ordenación Áreas Empresariais
 - Plan Sectorial Ordenación Áreas Empresariais
 - Plan Sectorial de Rede Viaria
 - Plan Sectorial de la Red Viaria
 - Proxecto Sectorial Parque Empresarial
 - Proxecto Sectorial Parque Empresarial
 - Proxecto Sectorial Gasoduto
 - Proxecto Sectorial Gasoduto

INSTITUTO GALEGO DA VIVENDA E SOLO

MONTEOLIVA ARQUITECTURA, S.L.P.
 APROBACIÓN DEFINITIVA

MODIFICACIÓN PUNTUAL Nº2 DO PLAN SECTORIAL DE ORDENACIÓN DE ÁREAS EMPRESARIAIS NA COMUNIDADE AUTÓNOMA DE GALICIA
 MODIFICACIÓN PUNTUAL Nº2 DEL PLAN SECTORIAL DE ORDENACIÓN DE ÁREAS EMPRESARIAIS EN LA COMUNIDAD AUTÓNOMA DE GALICIA

GA12_MP02_PSOAEG 202312_AD
 DECEMBRO 2023
 ESC. 1/10.000

Designación do plano:
 Descripción do plano:

Información:
 Información:

Planos de Instrumentos de Ordenación do Territorio vigentes
 Planos de Instrumentos de Ordenación del Territorio vigentes

Nº plano:
 Nº páxina:

PINF 0410TV
 13 / 30

0 50 100 150 200 250 300 m

Dilixencia pola que se fai constar que o documento coincide co contido do expediente aprobado definitivamente polo Consello da Xunta o 21.12.2023.
 Xefe do Servizo de Planificación e Ordenación do Solo
 Alberto Feijoo Rodríguez
 INSTITUTO GALEGO DA VIVENDA E SOLO
 C.V.E.: IMNUK0DA0AYW1
 Verificación: https://sede.xunta.gal/cve