

Delimitación Área Empresarial

- PLANS E PROXECTOS SECTORIAIS
 PLANES Y PROYECTOS SECTORIALES**
- Plan Sectorial Eólico
 - Plan Sectorial Ordenación Áreas Empresariais
 - Plan Sectorial Ordenación Áreas Empresariais
 - Plan Sectorial de Rede Viaria
 - Plan Sectorial de la Red Viaria
 - Proxecto Sectorial Parque Empresarial
 - Proyecto Sectorial Parque Empresarial
 - Proxecto Sectorial Gasoduto
 - Proyecto Sectorial Gasoduto

INSTITUTO GALEGO DA VIVENDA E SOLO

MODIFICACIÓN PUNTUAL Nº2 DO PLAN SECTORIAL DE ORDENACIÓN DE ÁREAS EMPRESARIAIS NA COMUNIDADE AUTÓNOMA DE GALICIA
 MODIFICACIÓN PUNTUAL Nº2 DEL PLAN SECTORIAL DE ORDENACIÓN DE ÁREAS EMPRESARIAIS EN LA COMUNIDAD AUTÓNOMA DE GALICIA

MONTEOLIVA ARQUITECTURA, S.L.P.
 APROBACIÓN DEFINITIVA

Designación do plano: Designación do plano: GA12_MP02_PSOAEG 202312_AD DECEMBRO 2023 02/DECEMBRO 2023 ESC: 1:50.000	Información: Información: Planos de Instrumentos de Ordenación do Territorio viventes Planos de Instrumentos de Ordenación del Territorio viventes	Nº plano: Nº plano: PINF 0410TV Nº páxina: Nº páxina: 14 / 30
---	---	---

0 50 100 150 200 250 300 m

Dilixencia pola que se fai constar que o documento concide co contido do expediente aprobado definitivamente polo Consello da Xunta o 21.12.2023.
 Xefe do Servizo de Planificación e Ordenación do Solo
 Alberto Feijoo Rodríguez





CVE: hVpVAm4s4qC8
 Verificador: https://sede.xunta.gal/cve



Diligencia pola que se fai constar que o documento coincide co contido do expediente aprobado definitivamente polo Consello da Xunta o 21.12.2023.
 Xefe do Servizo de Planificación e Ordenación do Solo
 Alberto Feijoo Rodríguez

INSTITUTO GALEGO DA VIVENDA E SOLO

CVE: hUPVAm4s4qC8
 Verificador: https://sede.xunta.gal/cve

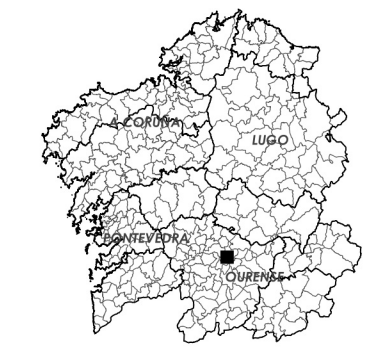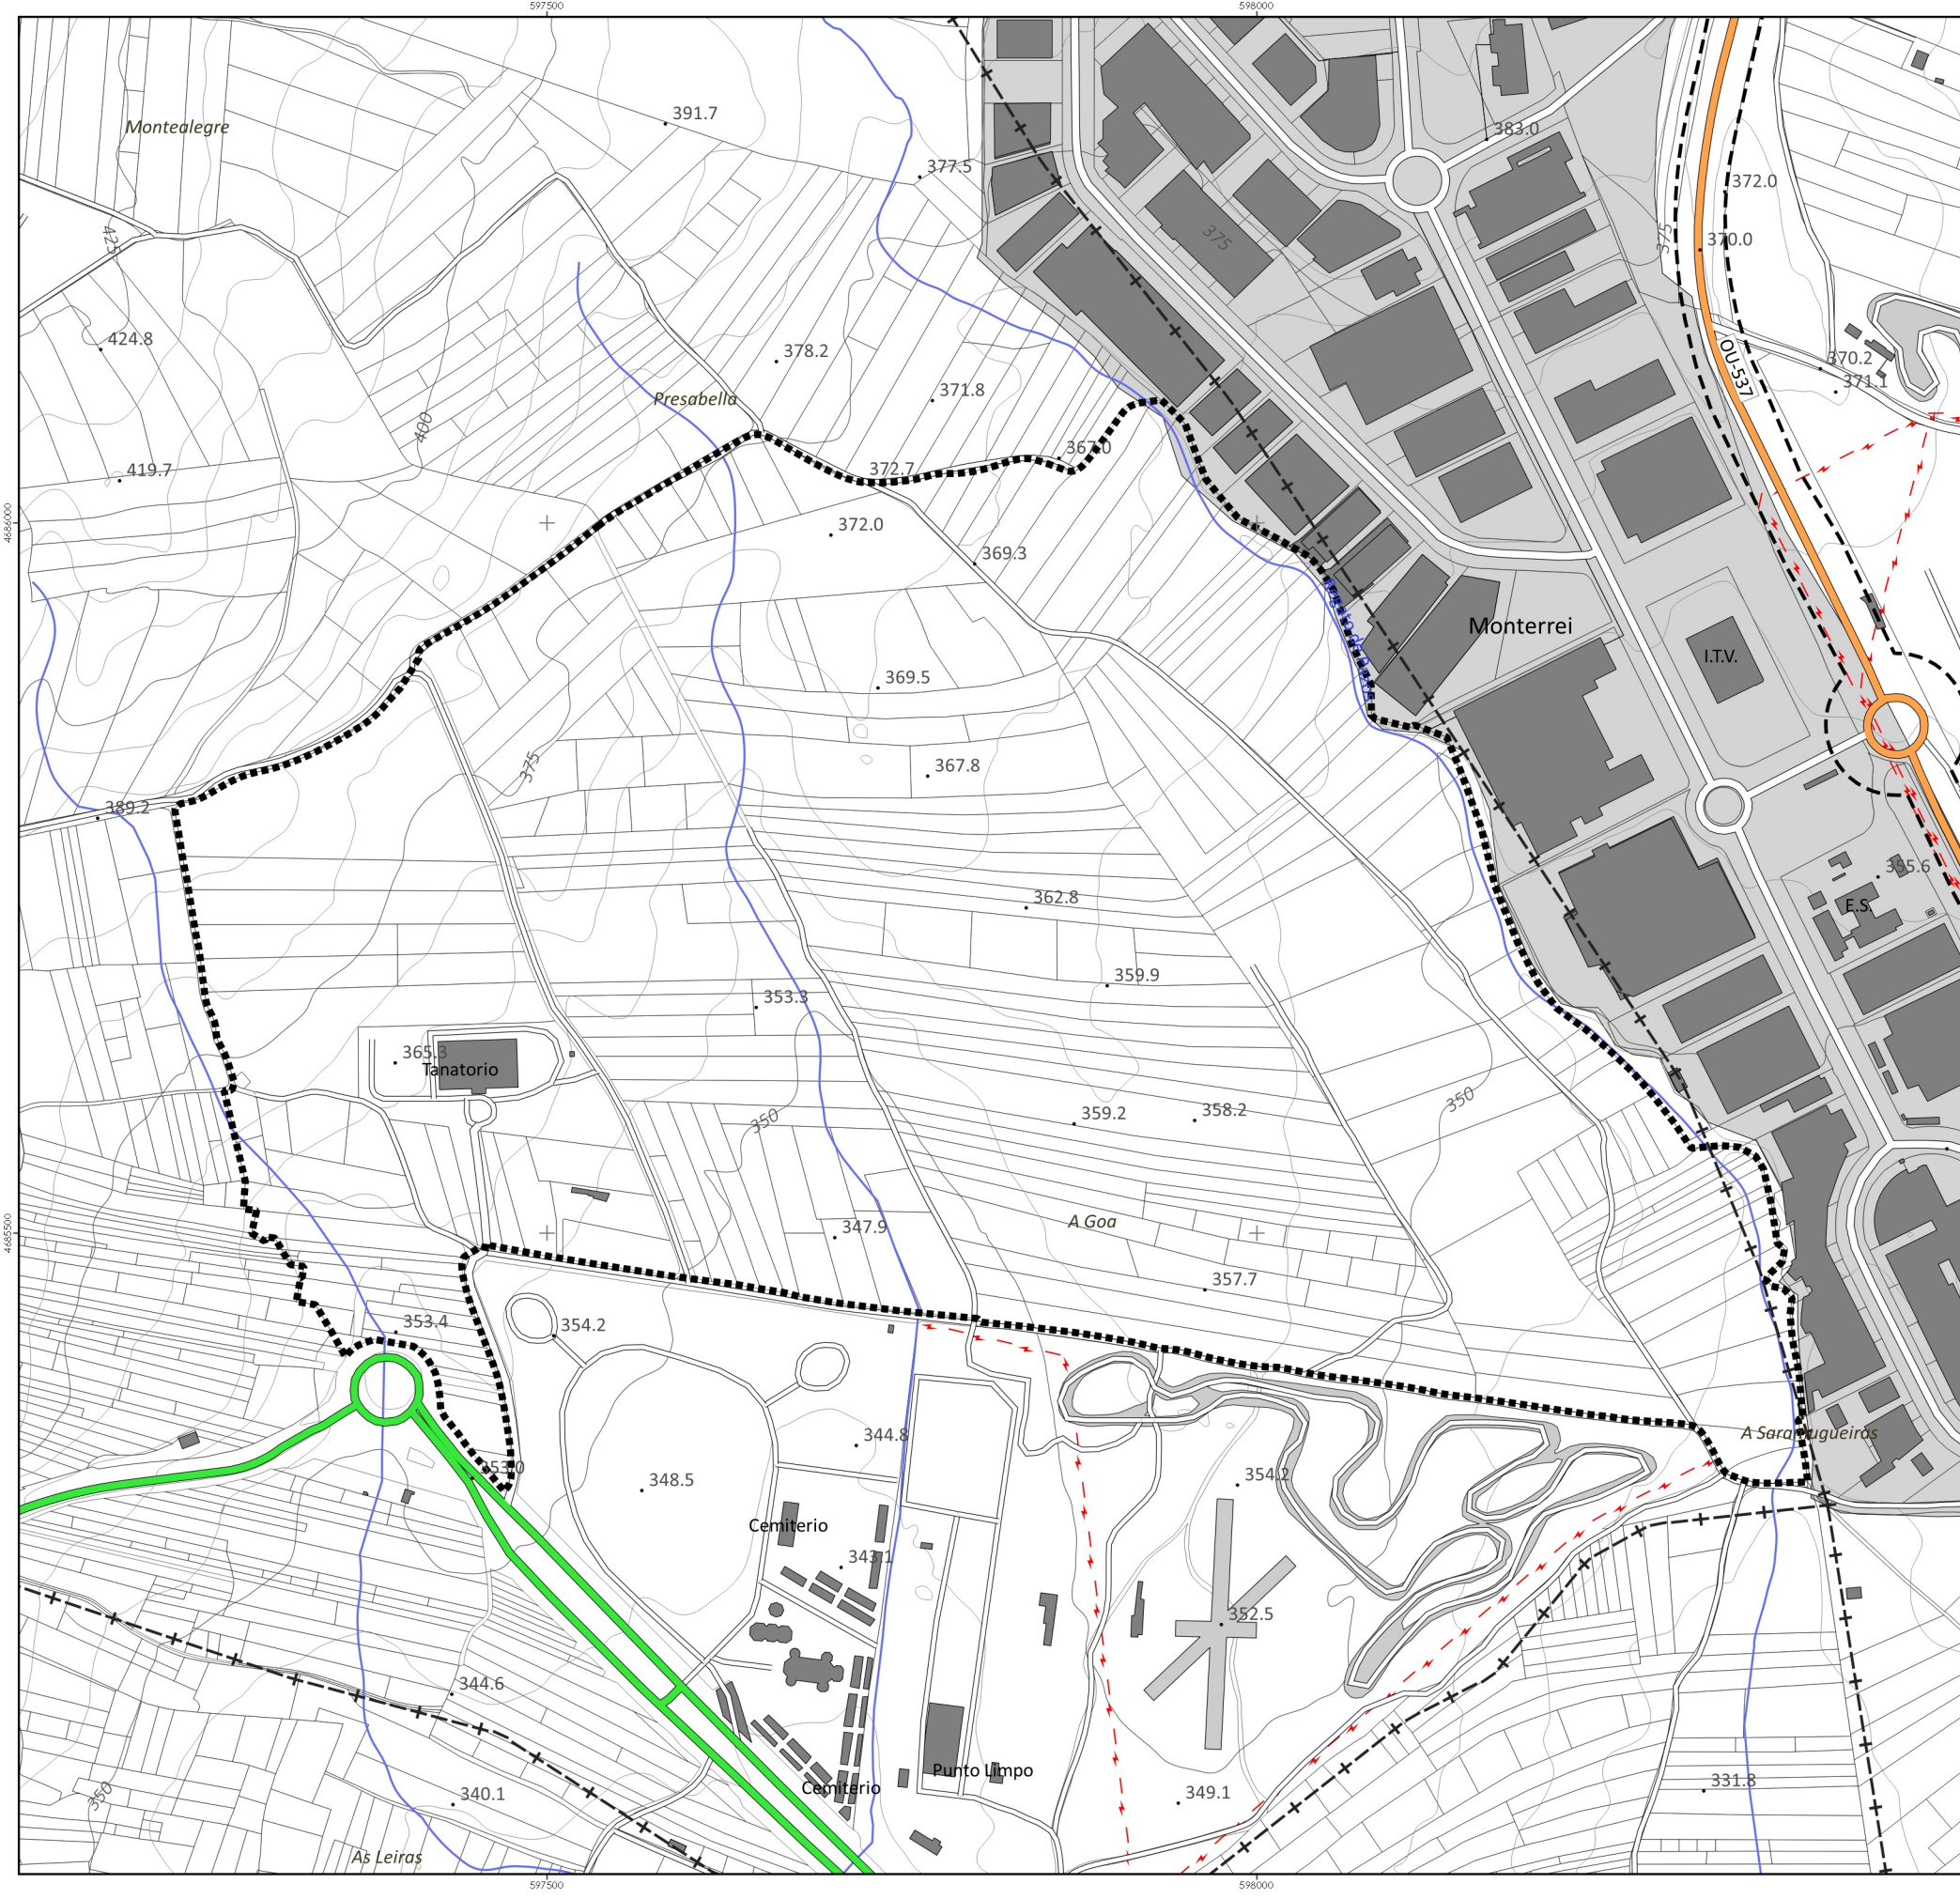

Delimitación Área Empresarial

- PLANS E PROXECTOS SECTORIAIS**
PLANES Y PROYECTOS SECTORIALES
- Plan Sectorial Eólico
 - Plan Sectorial Ordenación Áreas Empresariais
 - Plan Sectorial Ordenación Áreas Empresariales
 - Plan Sectorial de Rede Viaria
 - Plan Sectorial de la Red Viaria
 - Proxecto Sectorial Parque Empresarial
 - Proyecto Sectorial Parque Empresarial
 - Proxecto Sectorial Gasoduto
 - Proyecto Sectorial Gasoduto

INSTITUTO GALEGO DA VIVENDA E SOLO

MONTEOLIVA ARQUITECTURA, S.L.P.
APROBACIÓN DEFINITIVA

MODIFICACIÓN PUNTUAL Nº2 DO PLAN SECTORIAL DE ORDENACIÓN DE ÁREAS EMPRESARIAIS NA COMUNIDADE AUTÓNOMA DE GALICIA
 MODIFICACIÓN PUNTUAL Nº2 DEL PLAN SECTORIAL DE ORDENACIÓN DE ÁREAS EMPRESARIALES EN LA COMUNIDAD AUTÓNOMA DE GALICIA


Designación do plano: **GA12_MP02_PSOAEG 202312_AD**
 Descripción do plano: **Planos de Instrumentos de Ordenación do Territorio vixentes**

Información (Información): **Planos de Instrumentos de Ordenación do Territorio vixentes**

Nº plano: **PINF 0410TV**
 Nº páxina: **15 / 30**

ESQ. 1:6.000

0 50 100 150 200 250 300 m

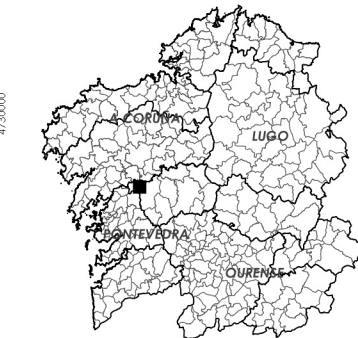

Delimitación Área Empresarial

- PLANS E PROXECTOS SECTORIAIS**
PLANES Y PROYECTOS SECTORIALES
- Plan Sectorial Eólico
 - Plan Sectorial Ordenación Áreas Empresariais
 - Plan Sectorial Ordenación Áreas Empresariales
 - Plan Sectorial de Rede Viaria
 - Plan Sectorial de la Red Viaria
 - Proxecto Sectorial Parque Empresarial
 - Proxecto Sectorial Parque Empresarial
 - Proxecto Sectorial Gasoduto
 - Proxecto Sectorial Gasoduto

INSTITUTO GALEGO DA VIVENDA E SOLO

MODIFICACIÓN PUNTUAL Nº2 DO PLAN SECTORIAL DE ORDENACIÓN DE ÁREAS EMPRESARIAIS NA COMUNIDADE AUTÓNOMA DE GALICIA
MODIFICACIÓN PUNTUAL Nº2 DEL PLAN SECTORIAL DE ORDENACIÓN DE ÁREAS EMPRESARIALES EN LA COMUNIDAD AUTÓNOMA DE GALICIA

MONTEOLIVA ARQUITECTURA, S.L.P.
APROBACIÓN DEFINITIVA

Designación do plano: Designación do plano: GA12_MP02_PSOAEG 202312_AD DECEMBRO 2023 02/12/2023	Información: Información: Planos de Instrumentos de Ordenación do Territorio vigentes Planos de Instrumentos de Ordenación del Territorio vigentes	Nº plano: Nº plano: PINF 0410TV Nº páxina: Nº páxina: 16 / 30
---	--	--

ESQ. 1:6.000

Dilixencia pola que se fai constar que o documento concide co contido do expediente aprobado definitivamente polo Consello da Xunta o 21/12/2023.
 Xefe do Servizo de Planificación e Ordenación do Solo
 Alberto Feijoo Rodríguez



CVE: h4pVAm4s4qC8
 Verificador: https://sede.xunta.gal/cve

