

NOME DA ÁREA: **PARQUE EMPRESARIAL DE LOUREDO**



CÓDIGO DA ÁREA: **36033051_ALT1.1 (Seleccionada)**

PROVINCIA: **PONTEVEDRA** ÁREA FUNCIONAL: **VIGO**

COMARCA: **VIGO**

CONCELLO: **MOS - REDONDELA**

PROMOTOR: **IGVS/XESTUR GALICIA, S.A.**

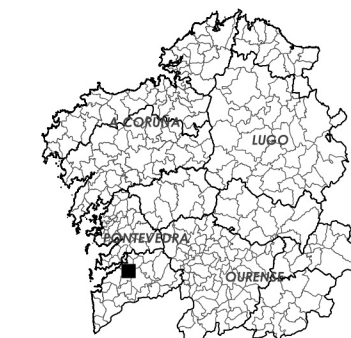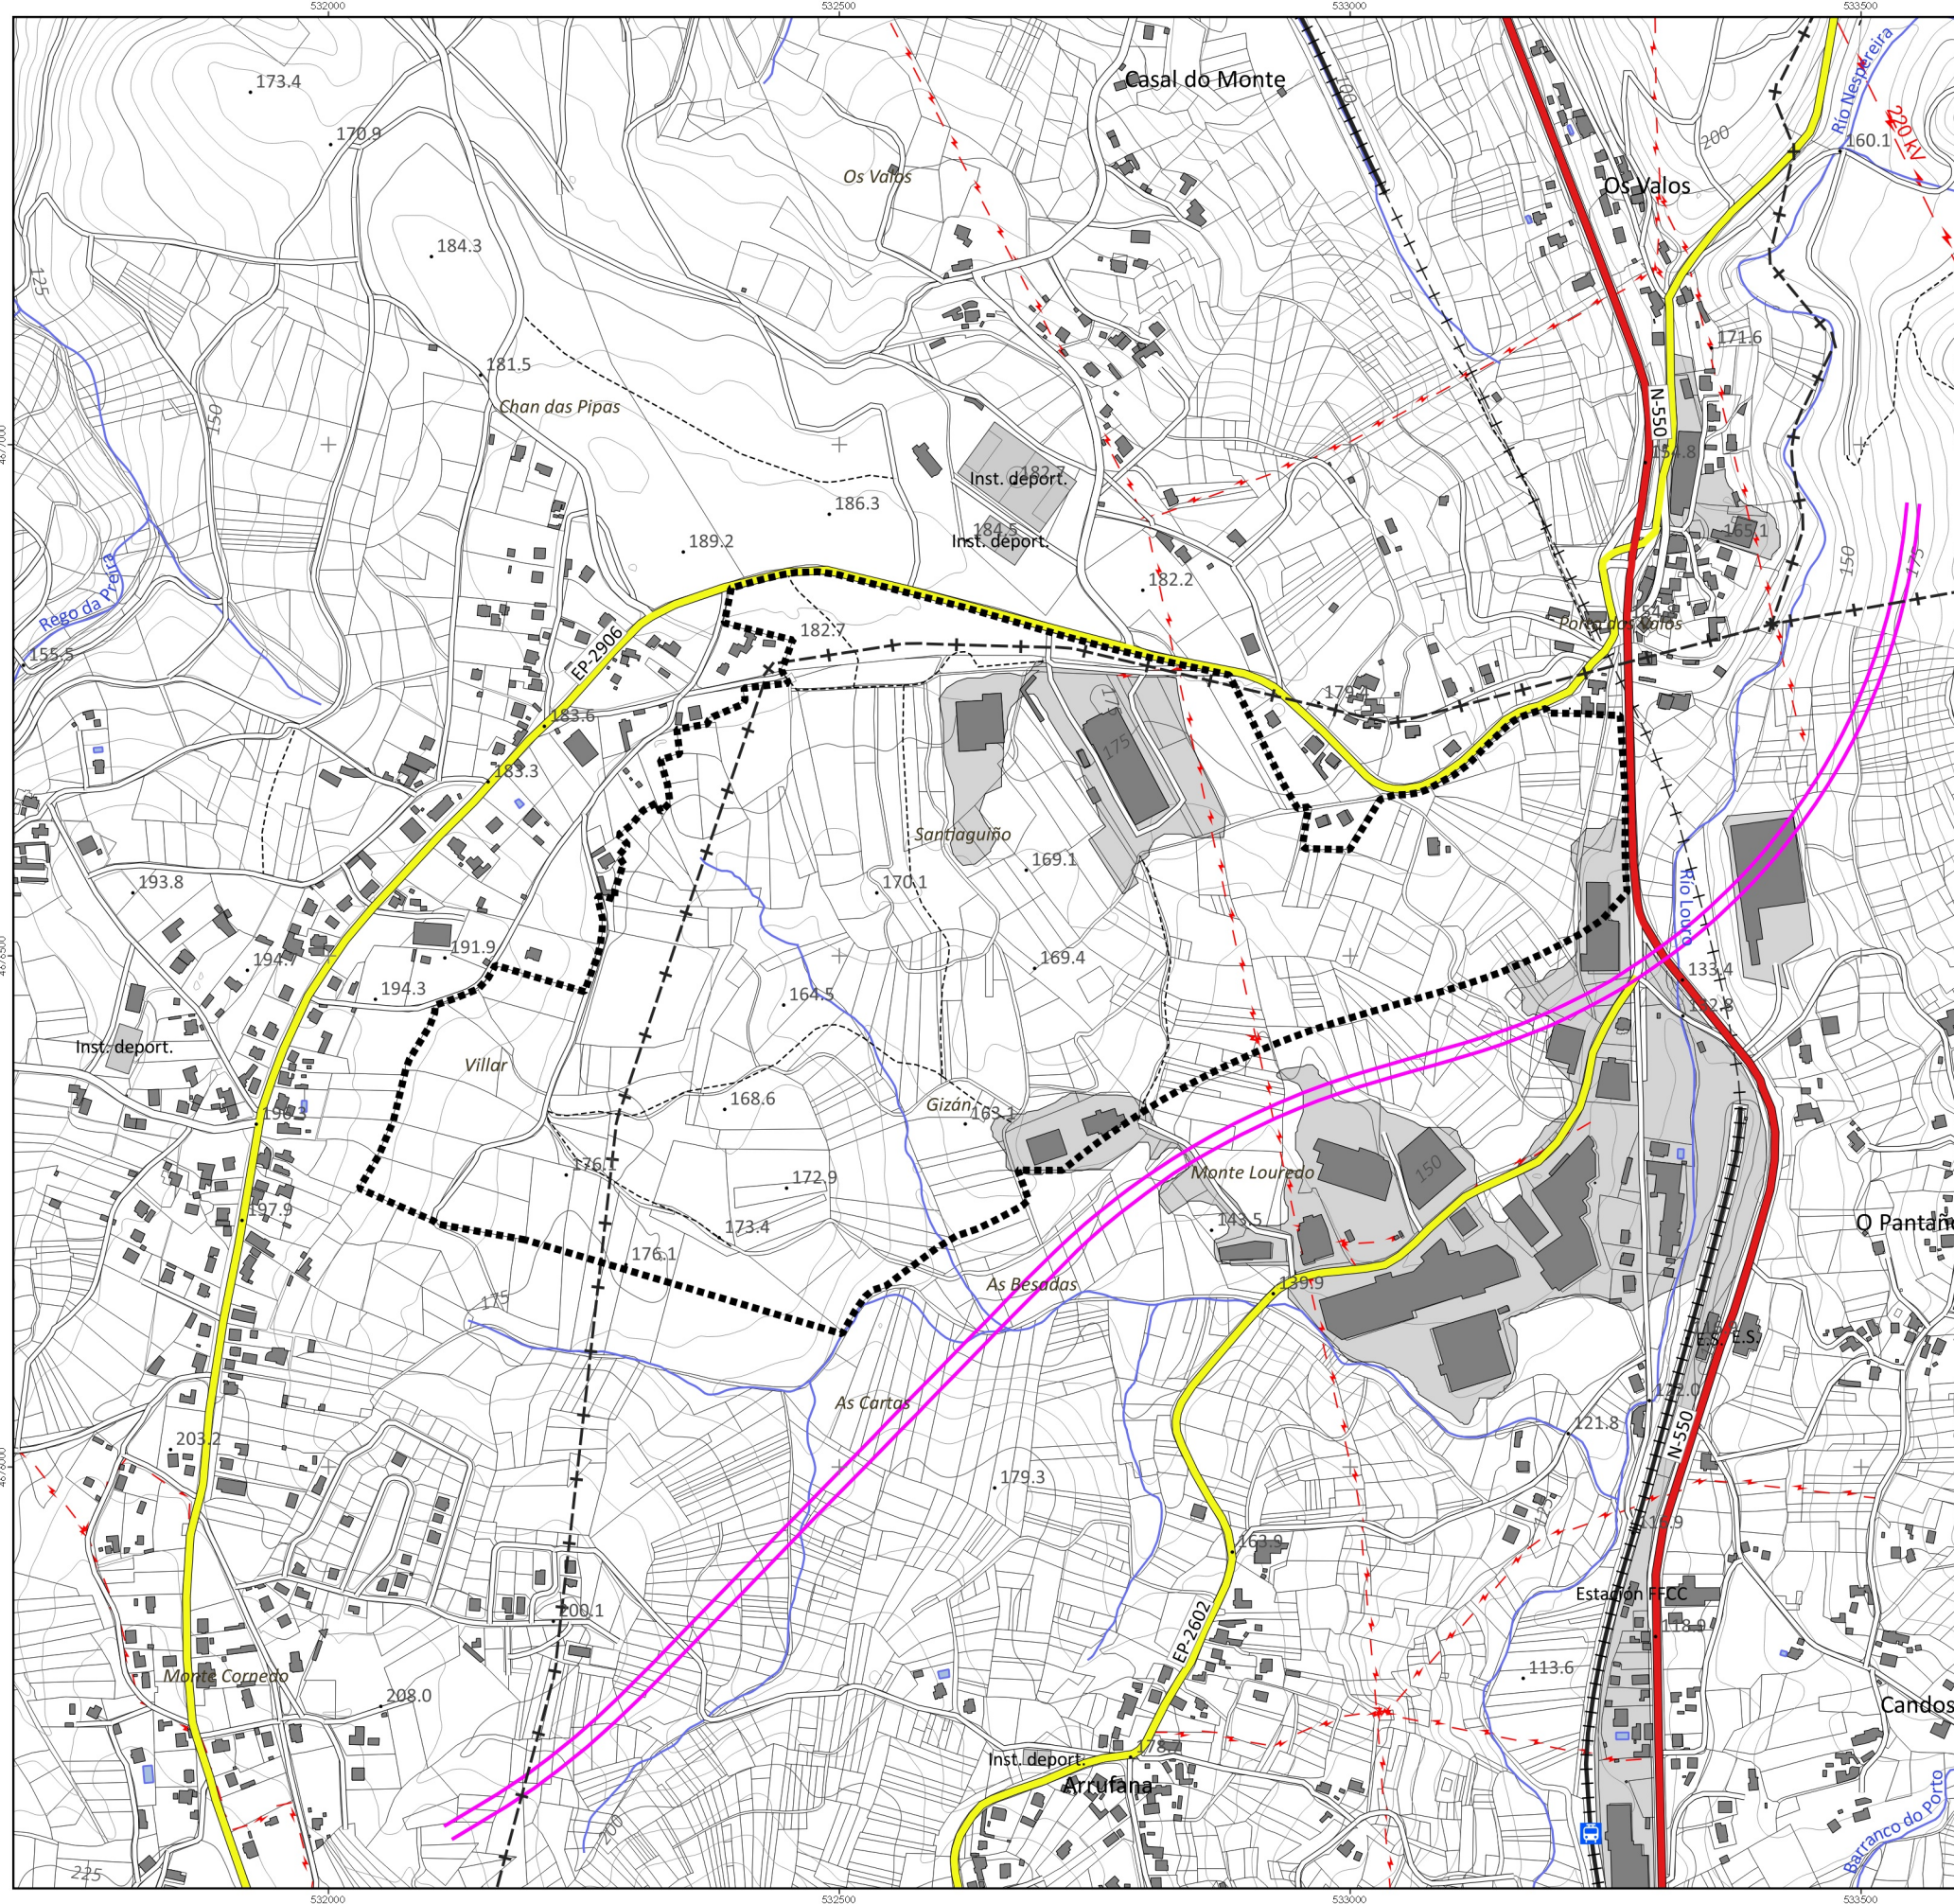

Delimitación Área Empresarial

- PLANS E PROXECTOS SECTORIAIS**
PLANES Y PROYECTOS SECTORIALES
- Plan Sectorial Eólico
 - Plan Sectorial Ordenación Áreas Empresariais
 - Plan Sectorial de Rede Viaria
 - Proxecto Sectorial Parque Empresarial
 - Proxecto Sectorial Gasoduto

MODIFICACIÓN PUNTUAL Nº2 DO PLAN SECTORIAL DE ORDENACIÓN DE ÁREAS EMPRESARIAIS NA COMUNIDADE AUTÓNOMA DE GALICIA
 MODIFICACIÓN PUNTUAL Nº2 DEL PLAN SECTORIAL DE ORDENACIÓN DE ÁREAS EMPRESARIAIS EN LA COMUNIDAD AUTÓNOMA DE GALICIA

MONTEOLIVA ARQUITECTURA, S.L.P.
APROBACIÓN DEFINITIVA

 INSTITUTO GALEGO DA VIVENDA E SOLO	Designación do plano: Desplazamento de análise	Información (información) Planos de Instrumentos de Ordenación do Territorio vixentes Planos de Instrumentos de Ordenación do Territorio vixentes	Nº plano: PINF 0410TV Nº páxina: 21 / 30
--	---	--	---

ESQ. 1:17.000


0 50 100 150 200 250 300 m

Dilixencia pola que se fai constar que o documento coincide co contido do expediente aprobado definitivamente polo Consello da Xunta o 21.12.2023.
 Xefe do Servizo de Planificación e Ordenación do Solo
 Alberto Feijoo Rodríguez



CVE: TA0141014b497
 Verificación: <https://sede.xunta.gal/cve>



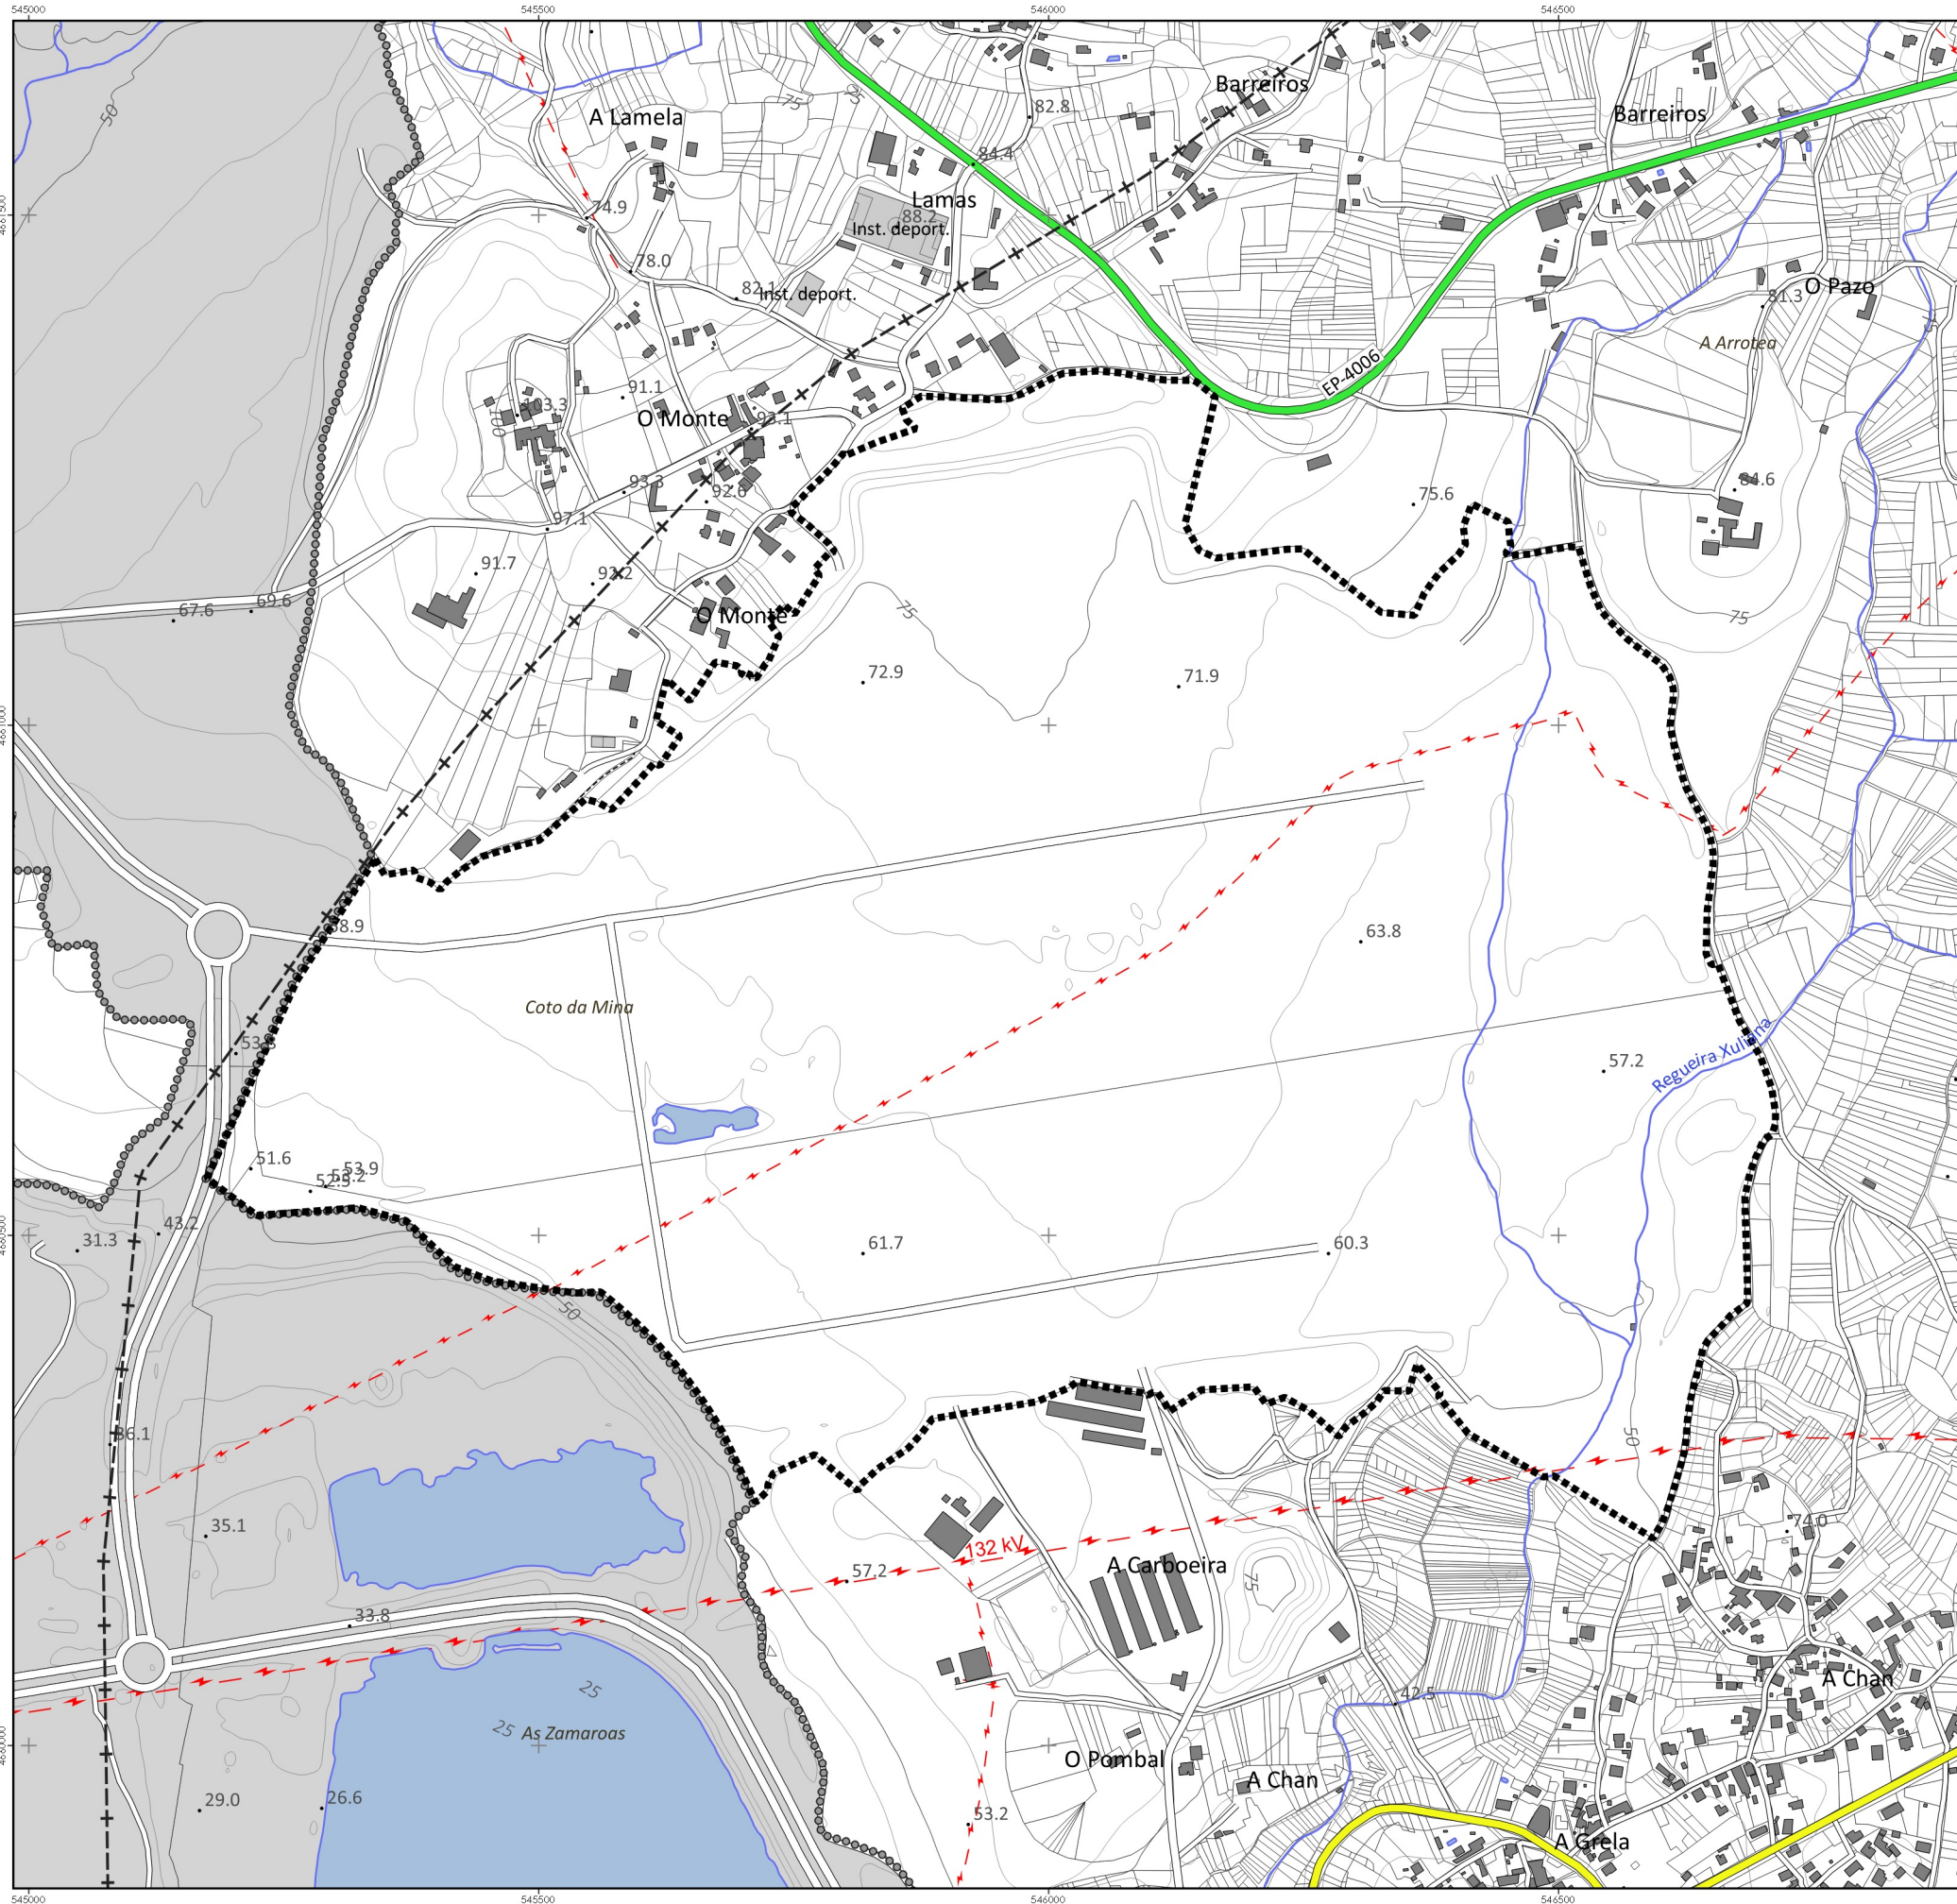

Delimitación Área Empresarial

- PLANS E PROXECTOS SECTORIAIS
PLANES Y PROYECTOS SECTORIALES**
- Plan Sectorial Eólico
 - Plan Sectorial Ordenación Áreas Empresariais
 - Plan Sectorial Ordenación Áreas Empresariales
 - Plan Sectorial de Rede Viaria
 - Plan Sectorial de la Red Viaria
 - Proxecto Sectorial Parque Empresarial
 - Proyecto Sectorial Parque Empresarial
 - Proxecto Sectorial Gasoduto
 - Proyecto Sectorial Gasoduto



MODIFICACIÓN PUNTUAL Nº2 DO PLAN SECTORIAL DE ORDENACIÓN DE ÁREAS EMPRESARIAIS NA COMUNIDADE AUTÓNOMA DE GALICIA
MODIFICACIÓN PUNTUAL Nº2 DEL PLAN SECTORIAL DE ORDENACIÓN DE ÁREAS EMPRESARIALES EN LA COMUNIDAD AUTÓNOMA DE GALICIA



MONTEOLIVA ARQUITECTURA, S.L.P.
APROBACIÓN DEFINITIVA

Designación do plano: Designación del plano:	Información: Información:	Nº plano: Nº plano:	PINF 0410TV
GA12_MP02_PSOAEG 202312_AD	Planos de Instrumentos de Ordenación do Territorio vixentes Planos de Instrumentos de Ordenación del Territorio vigentes	Nº páxina: Nº páxina:	23 / 30

ESQ. 1:17.000

Diligencia pola que se fai constar que o documento coincide co contido do expediente aprobado definitivamente polo Consello da Xunta o 21.12.2023. Xefe do Servizo de Planificación e Ordenación do Solo Alberto Feijoo Rodríguez.



CV: TA01%lpl lpb497
Verificación: https://sede.xunta.gal/cve

