
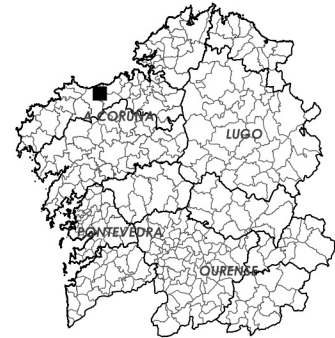


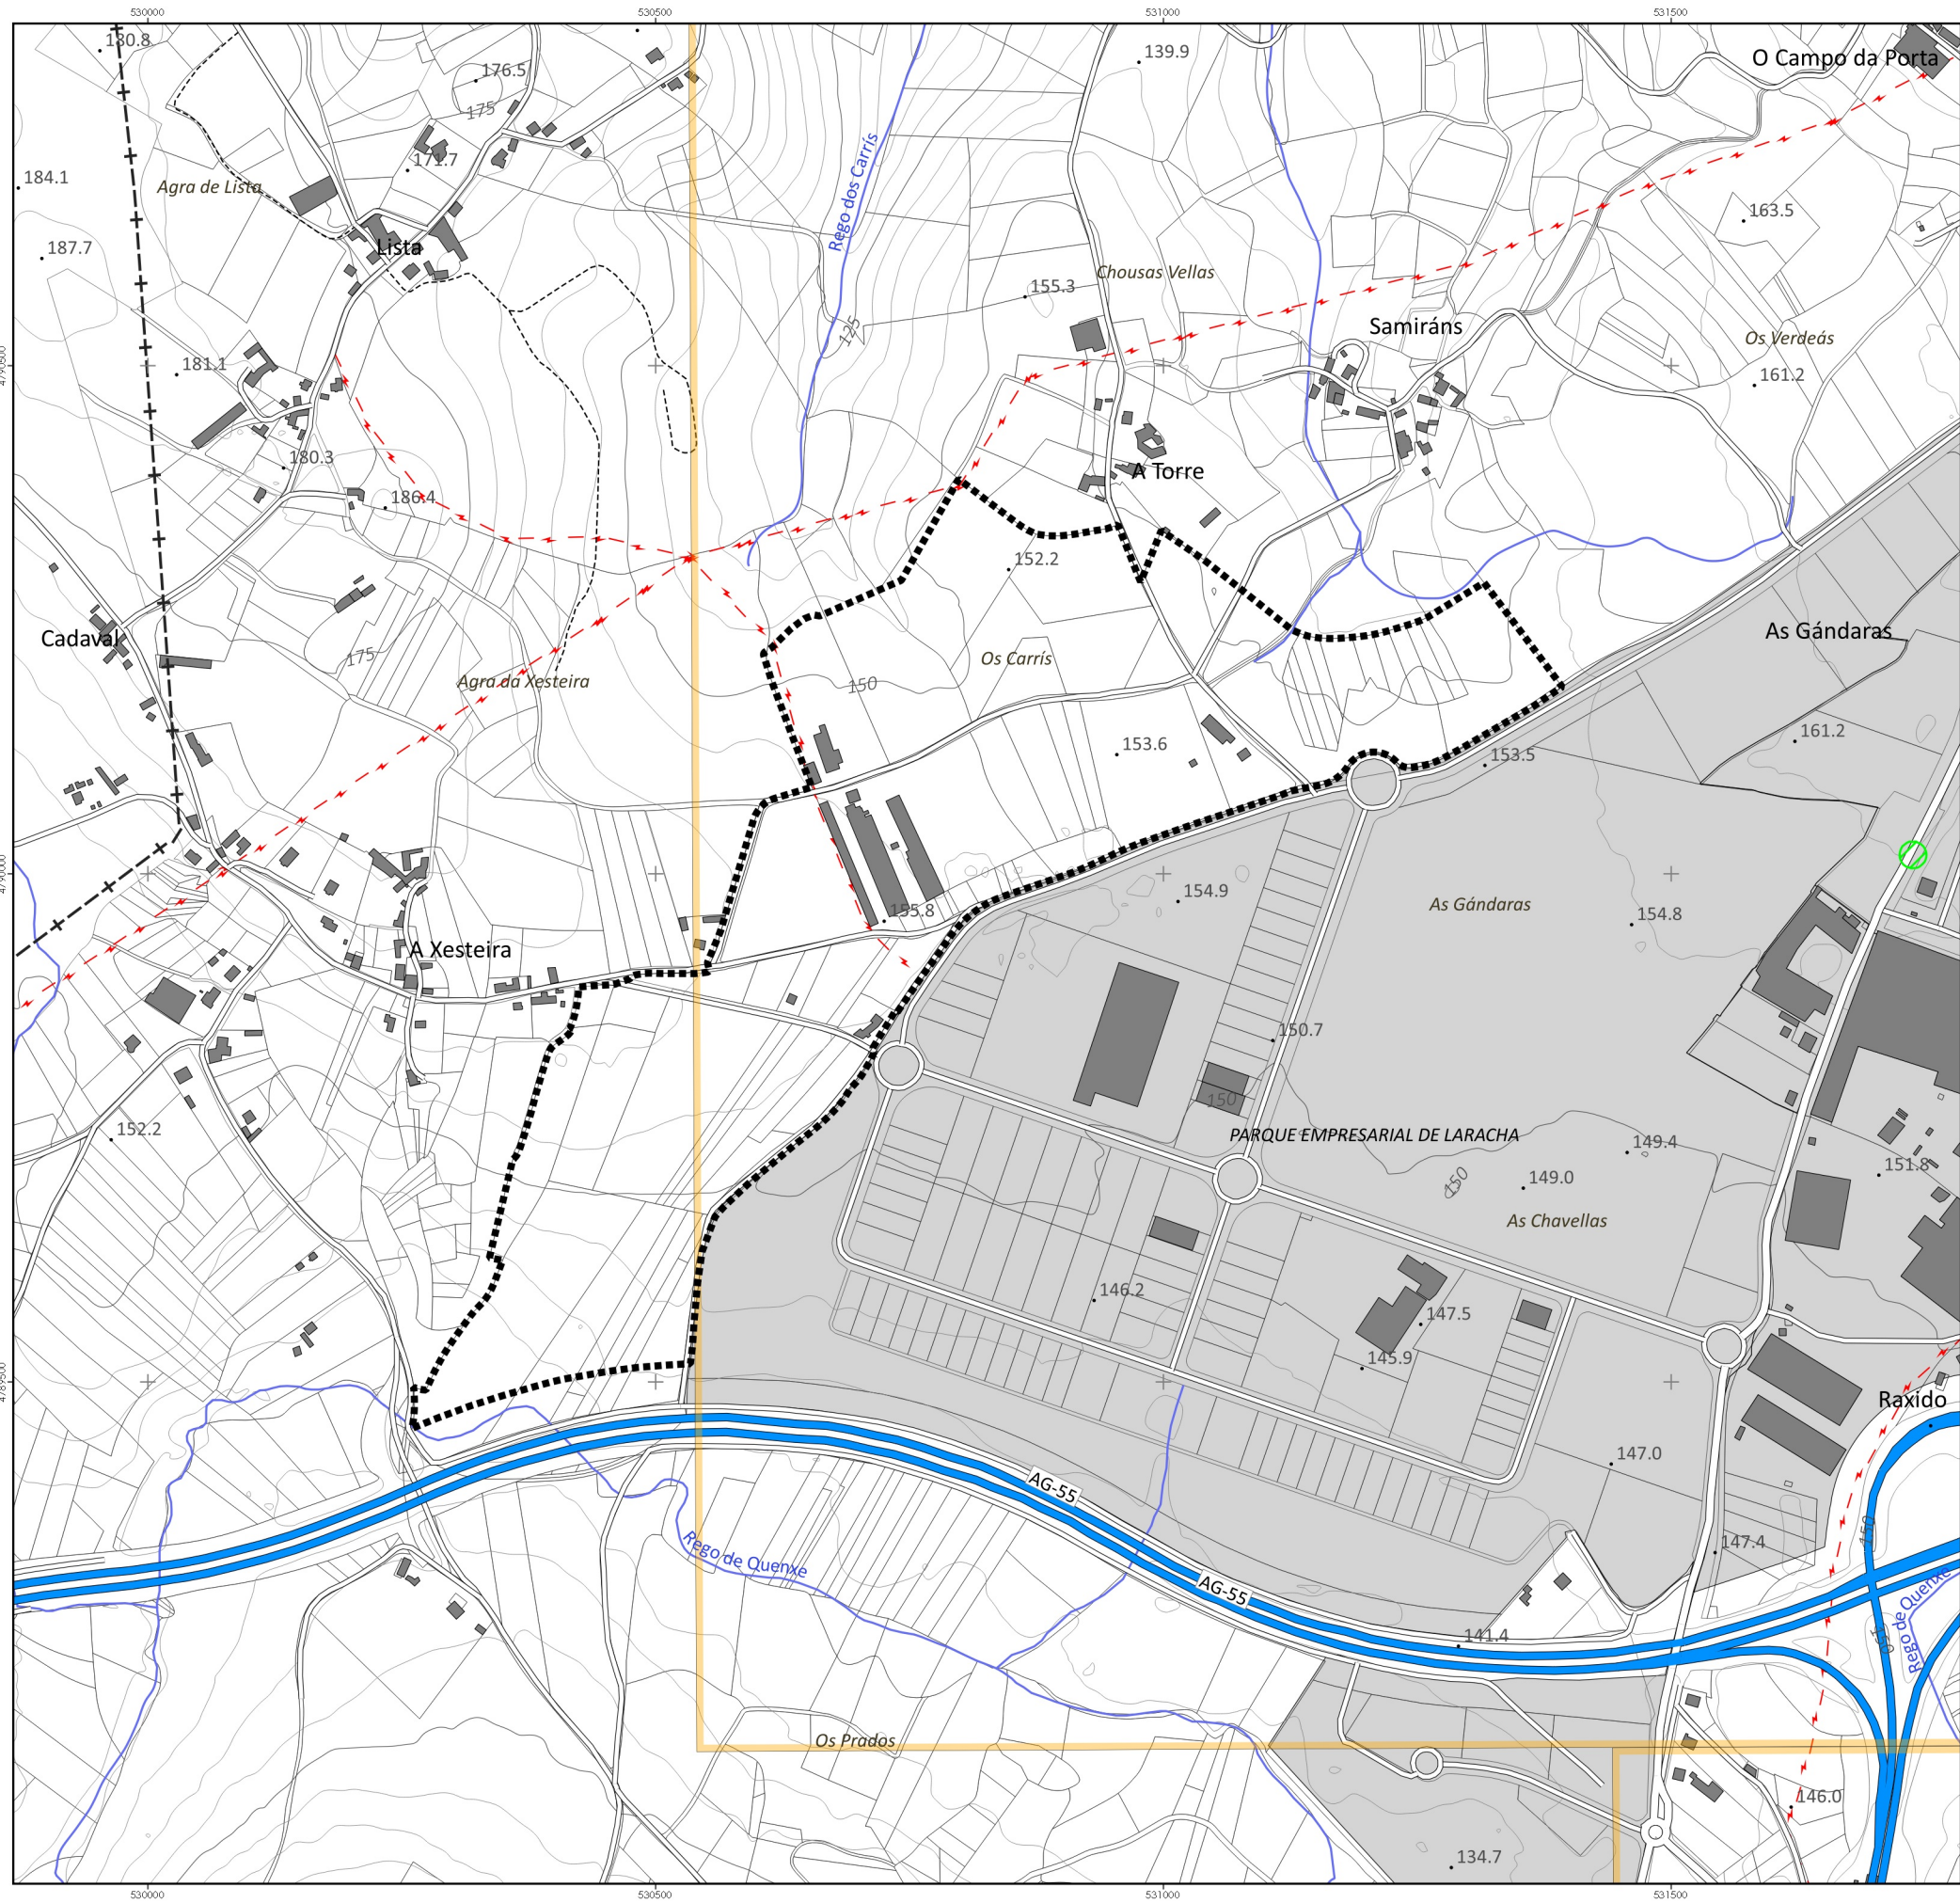

Delimitación Área Empresarial

- CONSERVACIÓN DA NATUREZA
CONSERVACIÓN DE LA NATURALEZA
- Reserva da Biosfera
Reserva de la Biosfera
 - Rede Natura 2000 (ZEC)
Red Natura 2000 (ZEC)
 - Habitats prioritarios
 - Inventario de Zonas Húmidas
Inventario de Zonas Húmedas
 - Área de Especial Interese Paisaxístico
Área de Especial Interés Paisajístico
 - Lugar de interese xeolóxico
Lugar de interés geológico
- OUTRAS AFECCIÓNIS
OTRAS AFECCIONES
- Concesión mineira
Concesión minera
 - Concentración parcelaria
 - Monte veciñal en man común
Monte vecinal mancomunado

INSTITUTO GALEGO
DA VIVENDA E SOLO

MONTEOLIVA
Arquitectura S.L.P.

GA12_MP02_PSOAEG
202312_AD

DECEMBRO 2023
DICIEMBRE 2023

ESCL. 1:7.000

MODIFICACIÓN PUNTUAL Nº2 DO PLAN SECTORIAL
DE ORDENACIÓN DE ÁREAS EMPRESARIAIS
NA COMUNIDADE AUTÓNOMA DE GALICIA

MODIFICACIÓN PUNTUAL Nº2 DEL PLAN SECTORIAL DE ORDENACIÓN
DE ÁREAS EMPRESARIALES EN LA COMUNIDAD AUTÓNOMA DE GALICIA

MONTEOLIVA ARQUITECTURA, S.L.P.

APROBACIÓN DEFINITIVA

Designación do plano:
Designación de planes

Información
(información)

Planos de afeccións ao medio físico e biótico
Planes de afectaciones al medio físico y biótico

UP plano:
UP plano

PINF
05AMFB

UP páxina:
UP página

4 / 30

0 50 100 150 200 250 300 m

Dilixencia pola que se fai constar que o documento coincide co contido do expediente aprobado definitivamente polo Consello da Xunta o 21.12.2023.
Xefe do Servizo de Planificación e Ordenación do Solo
Alberto Feijoo Rodríguez





CVE: 4W7AHdWlpP1
Verificación: <https://sede.xunta.gal/cve>



NOME DA ÁREA: **ÁREA INDUSTRIAL E LOXÍSTICA DE O TESOIRO-PORTORROIBO**

CÓDIGO DA ÁREA: **15070061_ALT1** (Seleccionada)

PROVINCIA: **CORUÑA (A)** ÁREA FUNCIONAL: **FERROL** COMARCA: **EUME** CONCELLO: **PONTES DE GARCÍA RODRÍGUEZ (AS)** PROMOTOR: **CONCELLO DE AS PONTES**

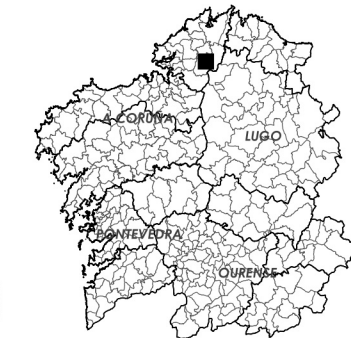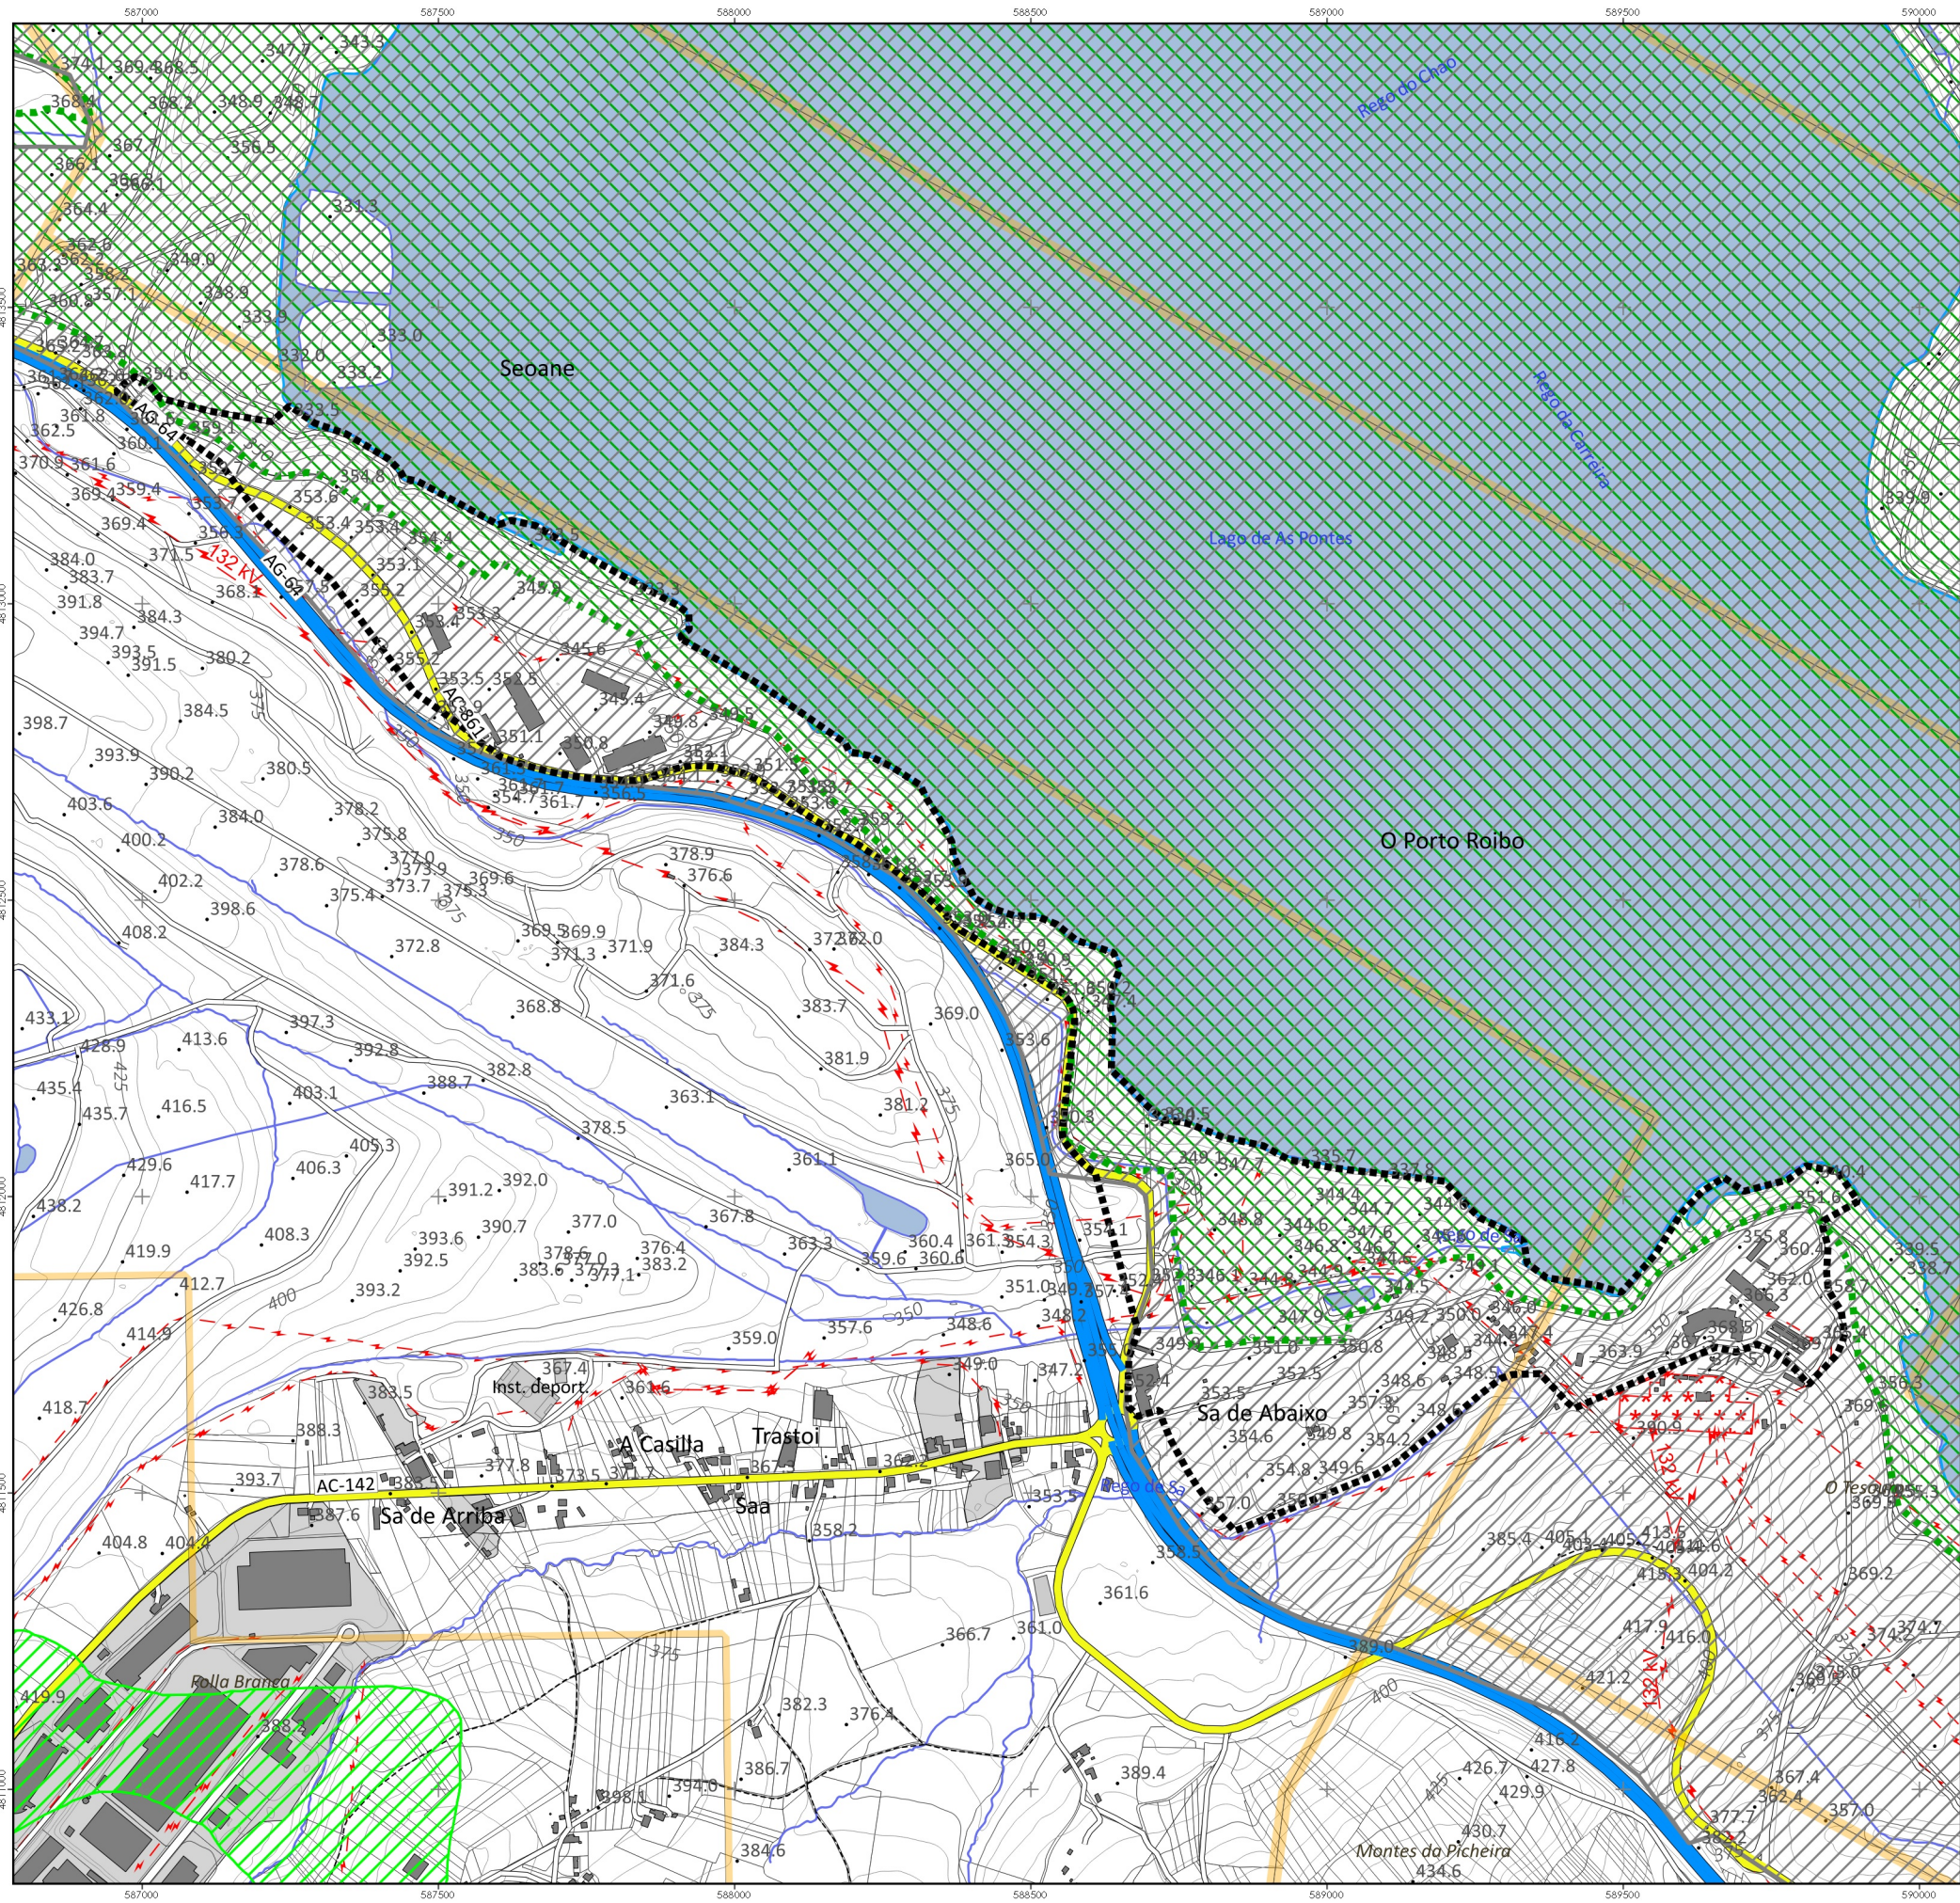

Delimitación Área Empresarial

- CONSERVACIÓN DA NATUREZA**
CONSERVACIÓN DE LA NATURALEZA
- Reserva da Biosfera
Reserva de la Biosfera
 - Rede Natura 2000 (ZEC)
Red Natura 2000 (ZEC)
 - Hábitats prioritarios
 - Inventario de Zonas Húmidas
Inventario de Zonas Húmedas
 - Área de Especial Interese Paisaxístico
Área de Especial Interés Paisajístico
 - Lugar de interese xeolóxico
Lugar de interés geológico

- OUTRAS AFECCIÓNS**
OTRAS AFECCIONES
- Concesión mineira
Concesión minera
 - Concentración parcelaria
 - Monte veciñal en man común
Monte vecinal mancomunado

MODIFICACIÓN PUNTUAL Nº2 DO PLAN SECTORIAL DE ORDENACIÓN DE ÁREAS EMPRESARIAIS NA COMUNIDADE AUTÓNOMA DE GALICIA
MODIFICACIÓN PUNTUAL Nº2 DEL PLAN SECTORIAL DE ORDENACIÓN DE ÁREAS EMPRESARIALES EN LA COMUNIDAD AUTÓNOMA DE GALICIA

MONTEOLIVA ARQUITECTURA, S.L.P.
APROBACIÓN DEFINITIVA

INSTITUTO GALEGO DA VIVENDA E SOLO

GA12_MP02_PSOAEG 202312_AD

Planos de afeccións ao medio físico e biótico
Planes de afecciones al medio físico y biótico

0 50 100 150 200 250 300 m

5 / 30

Dilixencia pola que se fai constar que o documento cóncede co contido no expediente aprobado definitivamente polo Consello da Xunta o 21.12.2023.
Xefe do Servizo de Planificación e Ordenación do Solo
Alberto Felipo Rodríguez



CVE: 4W7AHdWlpP1
Verificación: <https://sede.xunta.gal/cve>





Dilixencia pola que se fai constar que o documento coincide co contido no expediente aprobado definitivamente polo Consello da Xunta o 21.12.2023.
Xefe do Servizo de Planificación e Ordenación do Solo
Alberto Feijoo Rodríguez

INSTITUTO
GALEGO DA
VIVENDA E SOLO



CVE: 4W7AHdWlpP1
Verificación: <https://sede.xunta.gal/cve>

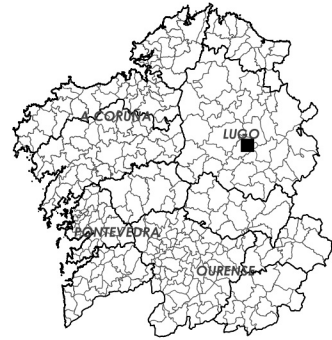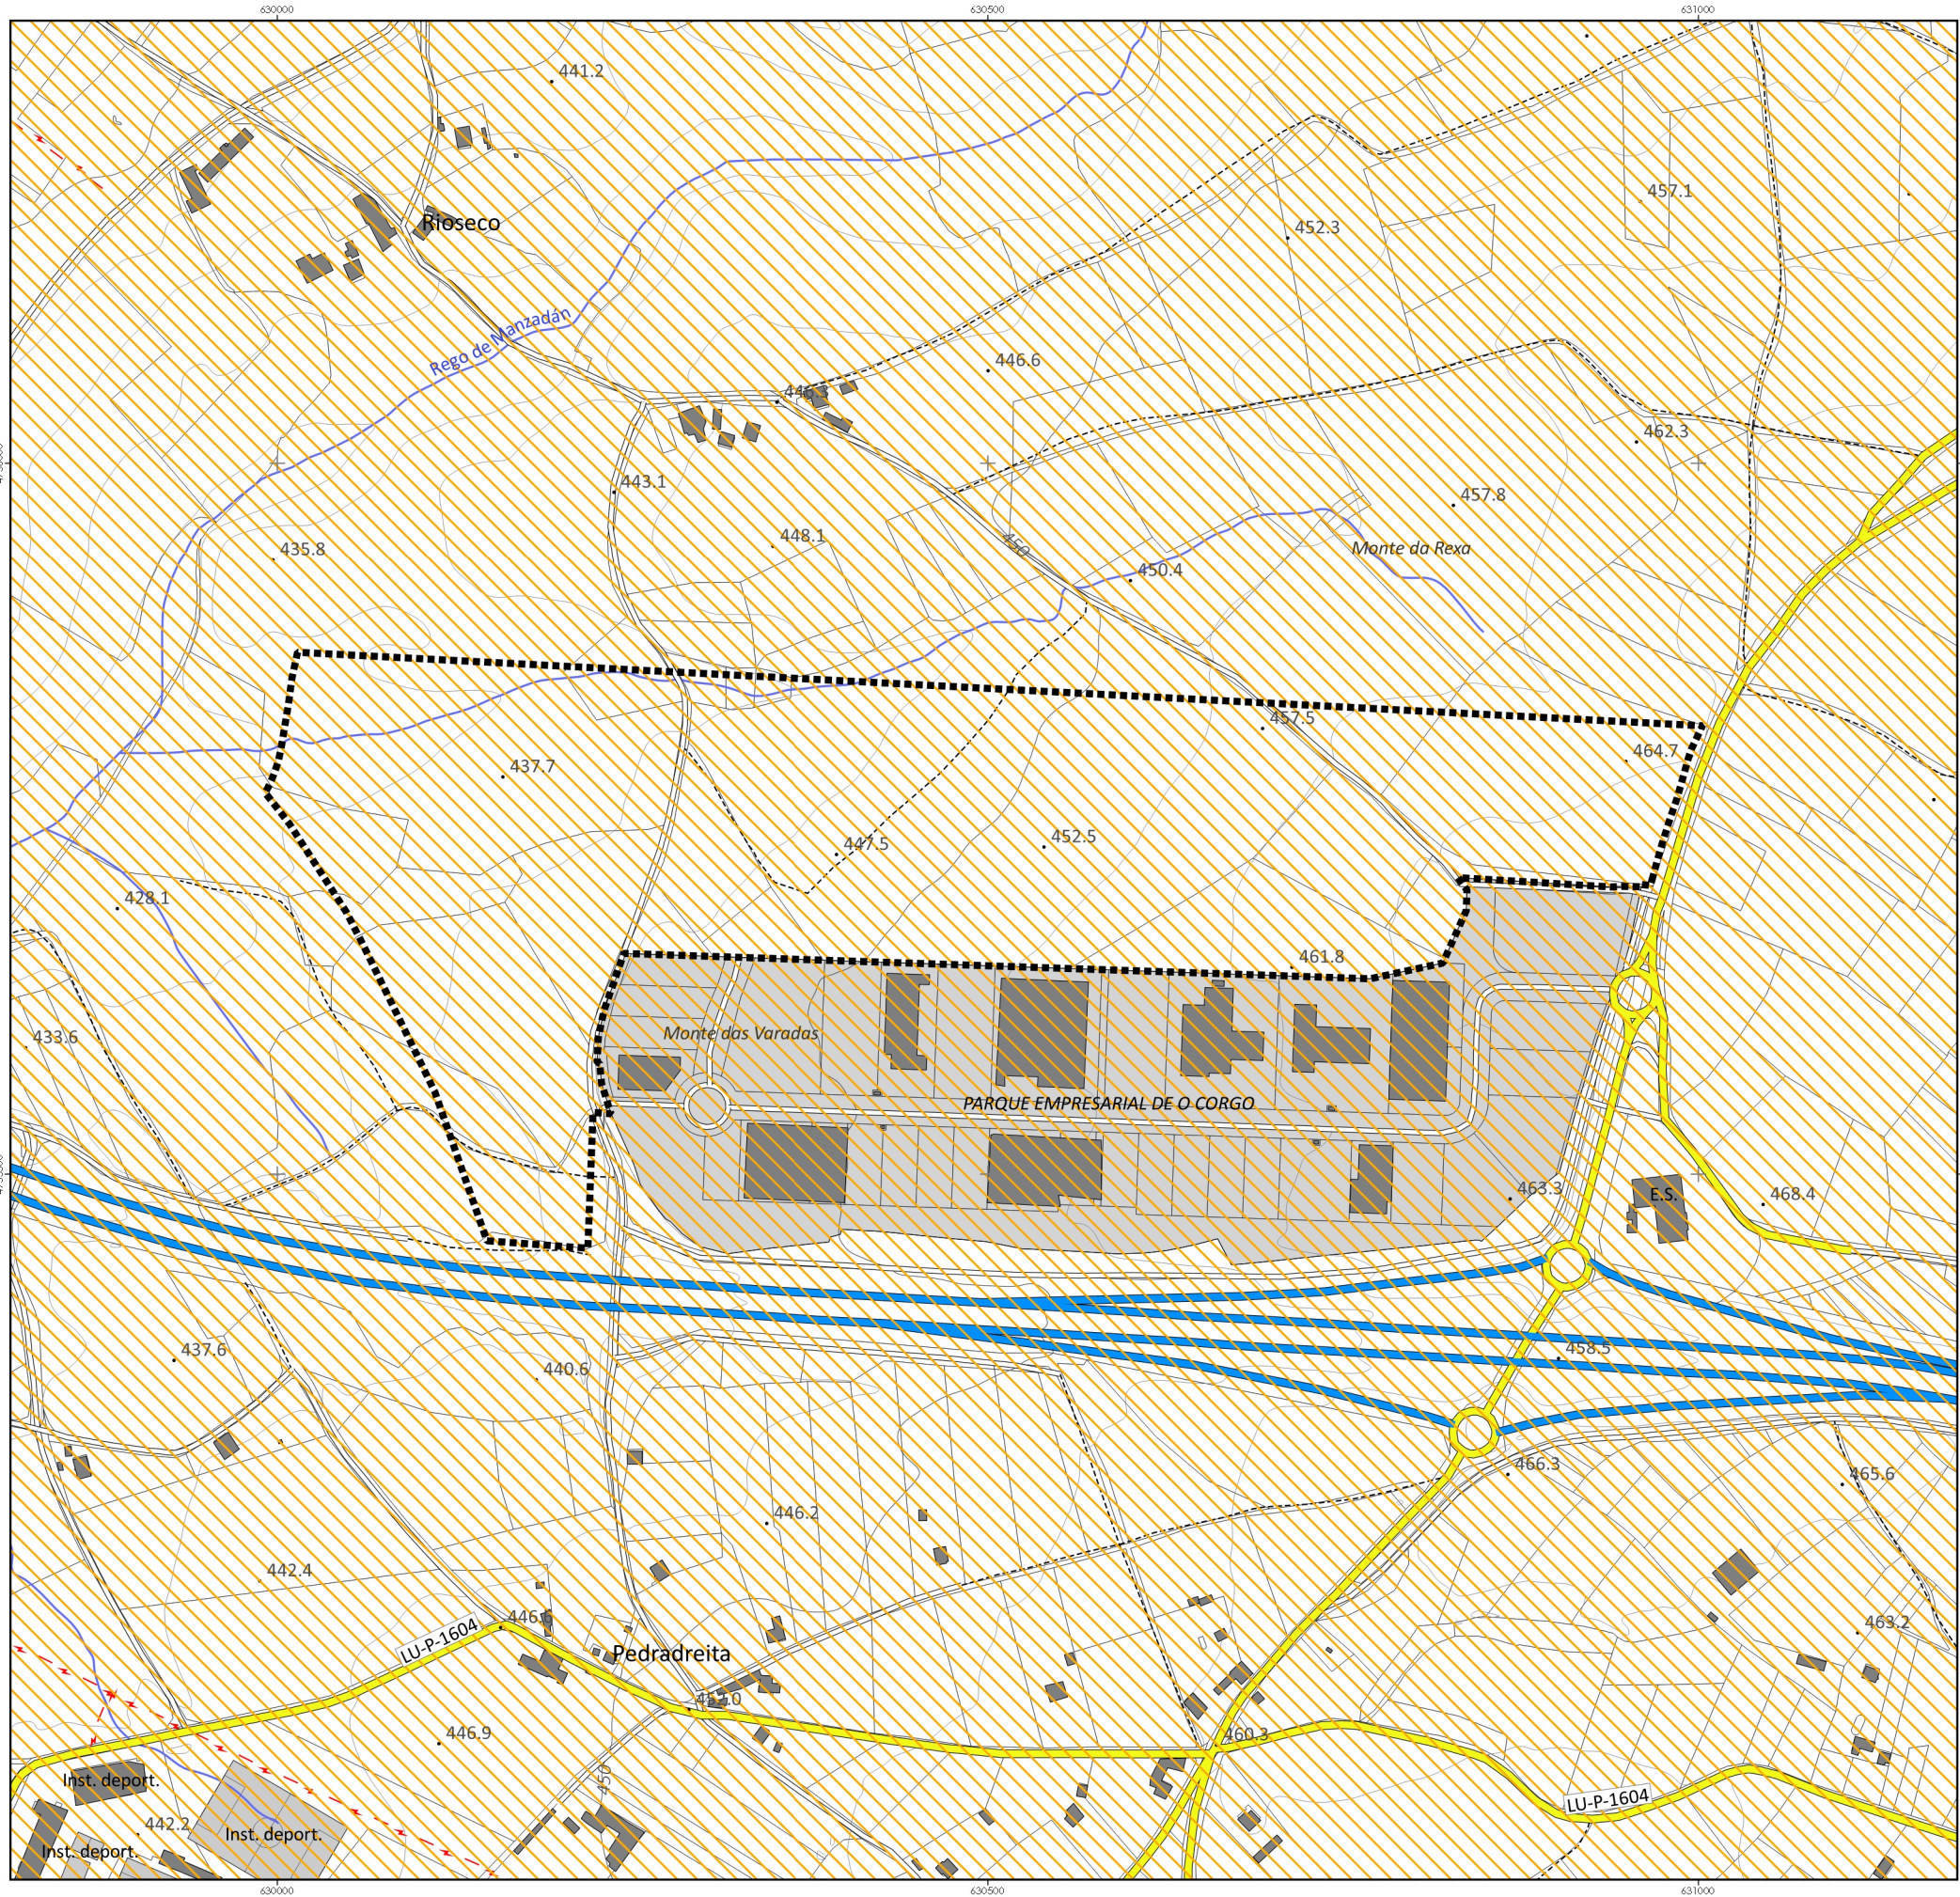

Delimitación Área Empresarial

CONSERVACIÓN DA NATUREZA
CONSERVACIÓN DE LA NATURALEZA

- Reserva da Biosfera
Reserva de la Biosfera
- Rede Natura 2000 (ZEC)
Red Natura 2000 (ZEC)
- Hábitats prioritarios
- Inventario de Zonas Húmidas
Inventario de Zonas Húmidas
- Área de Especial Interese Paisaxístico
Área de Especial Interés Paisajístico
- Lugar de interese xeolóxico
Lugar de interés geológico

OUTRAS AFECCIÓNIS
OTRAS AFECCIONES

- Concesión mineira
Concesión minera
- Concentración parcelaria
- Monte veciñal en man común
Monte vecinal mancomunado



GA12_MP02_PSOAEG
202312_AD
DECEMBRO 2023
ESQ. 16.000

MODIFICACIÓN PUNTUAL Nº2 DO PLAN SECTORIAL
DE ORDENACIÓN DE ÁREAS EMPRESARIAIS
NA COMUNIDADE AUTÓNOMA DE GALICIA

MODIFICACIÓN PUNTUAL Nº2 DEL PLAN SECTORIAL DE ORDENACIÓN
DE ÁREAS EMPRESARIALES EN LA COMUNIDAD AUTÓNOMA DE GALICIA

MONTEOLIVA ARQUITECTURA, S.L.P.
APROBACIÓN DEFINITIVA

Designación do plano: Designación del plano	Información (información)	Nº plano: Nº plano	PINF 05AMFB
Planos de afeccións ao medio físico e biótico Planos de afectaciones al medio físico y biótico		Nº páxina: Nº página	6 / 30



0 50 100 150 200 250 300 m

Dilixencia pola que se fai constar que o documento coincide co contido do expediente aprobado definitivamente polo Consello da Xunta o 21/12/2023.
Xefe do Servizo de Planificación e Ordenación do Solo
Alberto Feljoo Rodríguez



Axinado por: MONTEOLIVA DIAZ, ÁNGEL LUIS
Cargo: Arquitecto (MONTEOLIVA ARQUITECTURA S.L.P.)
Data e hora: 26/12/2023 18:44:48

CVE: 4W7AHdWVlp1
Verificación: https://sede.xunta.gal/cve

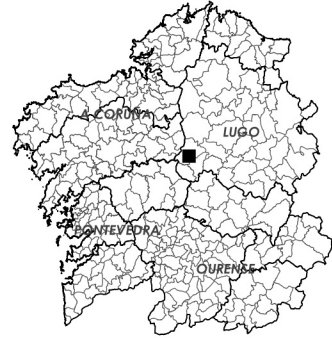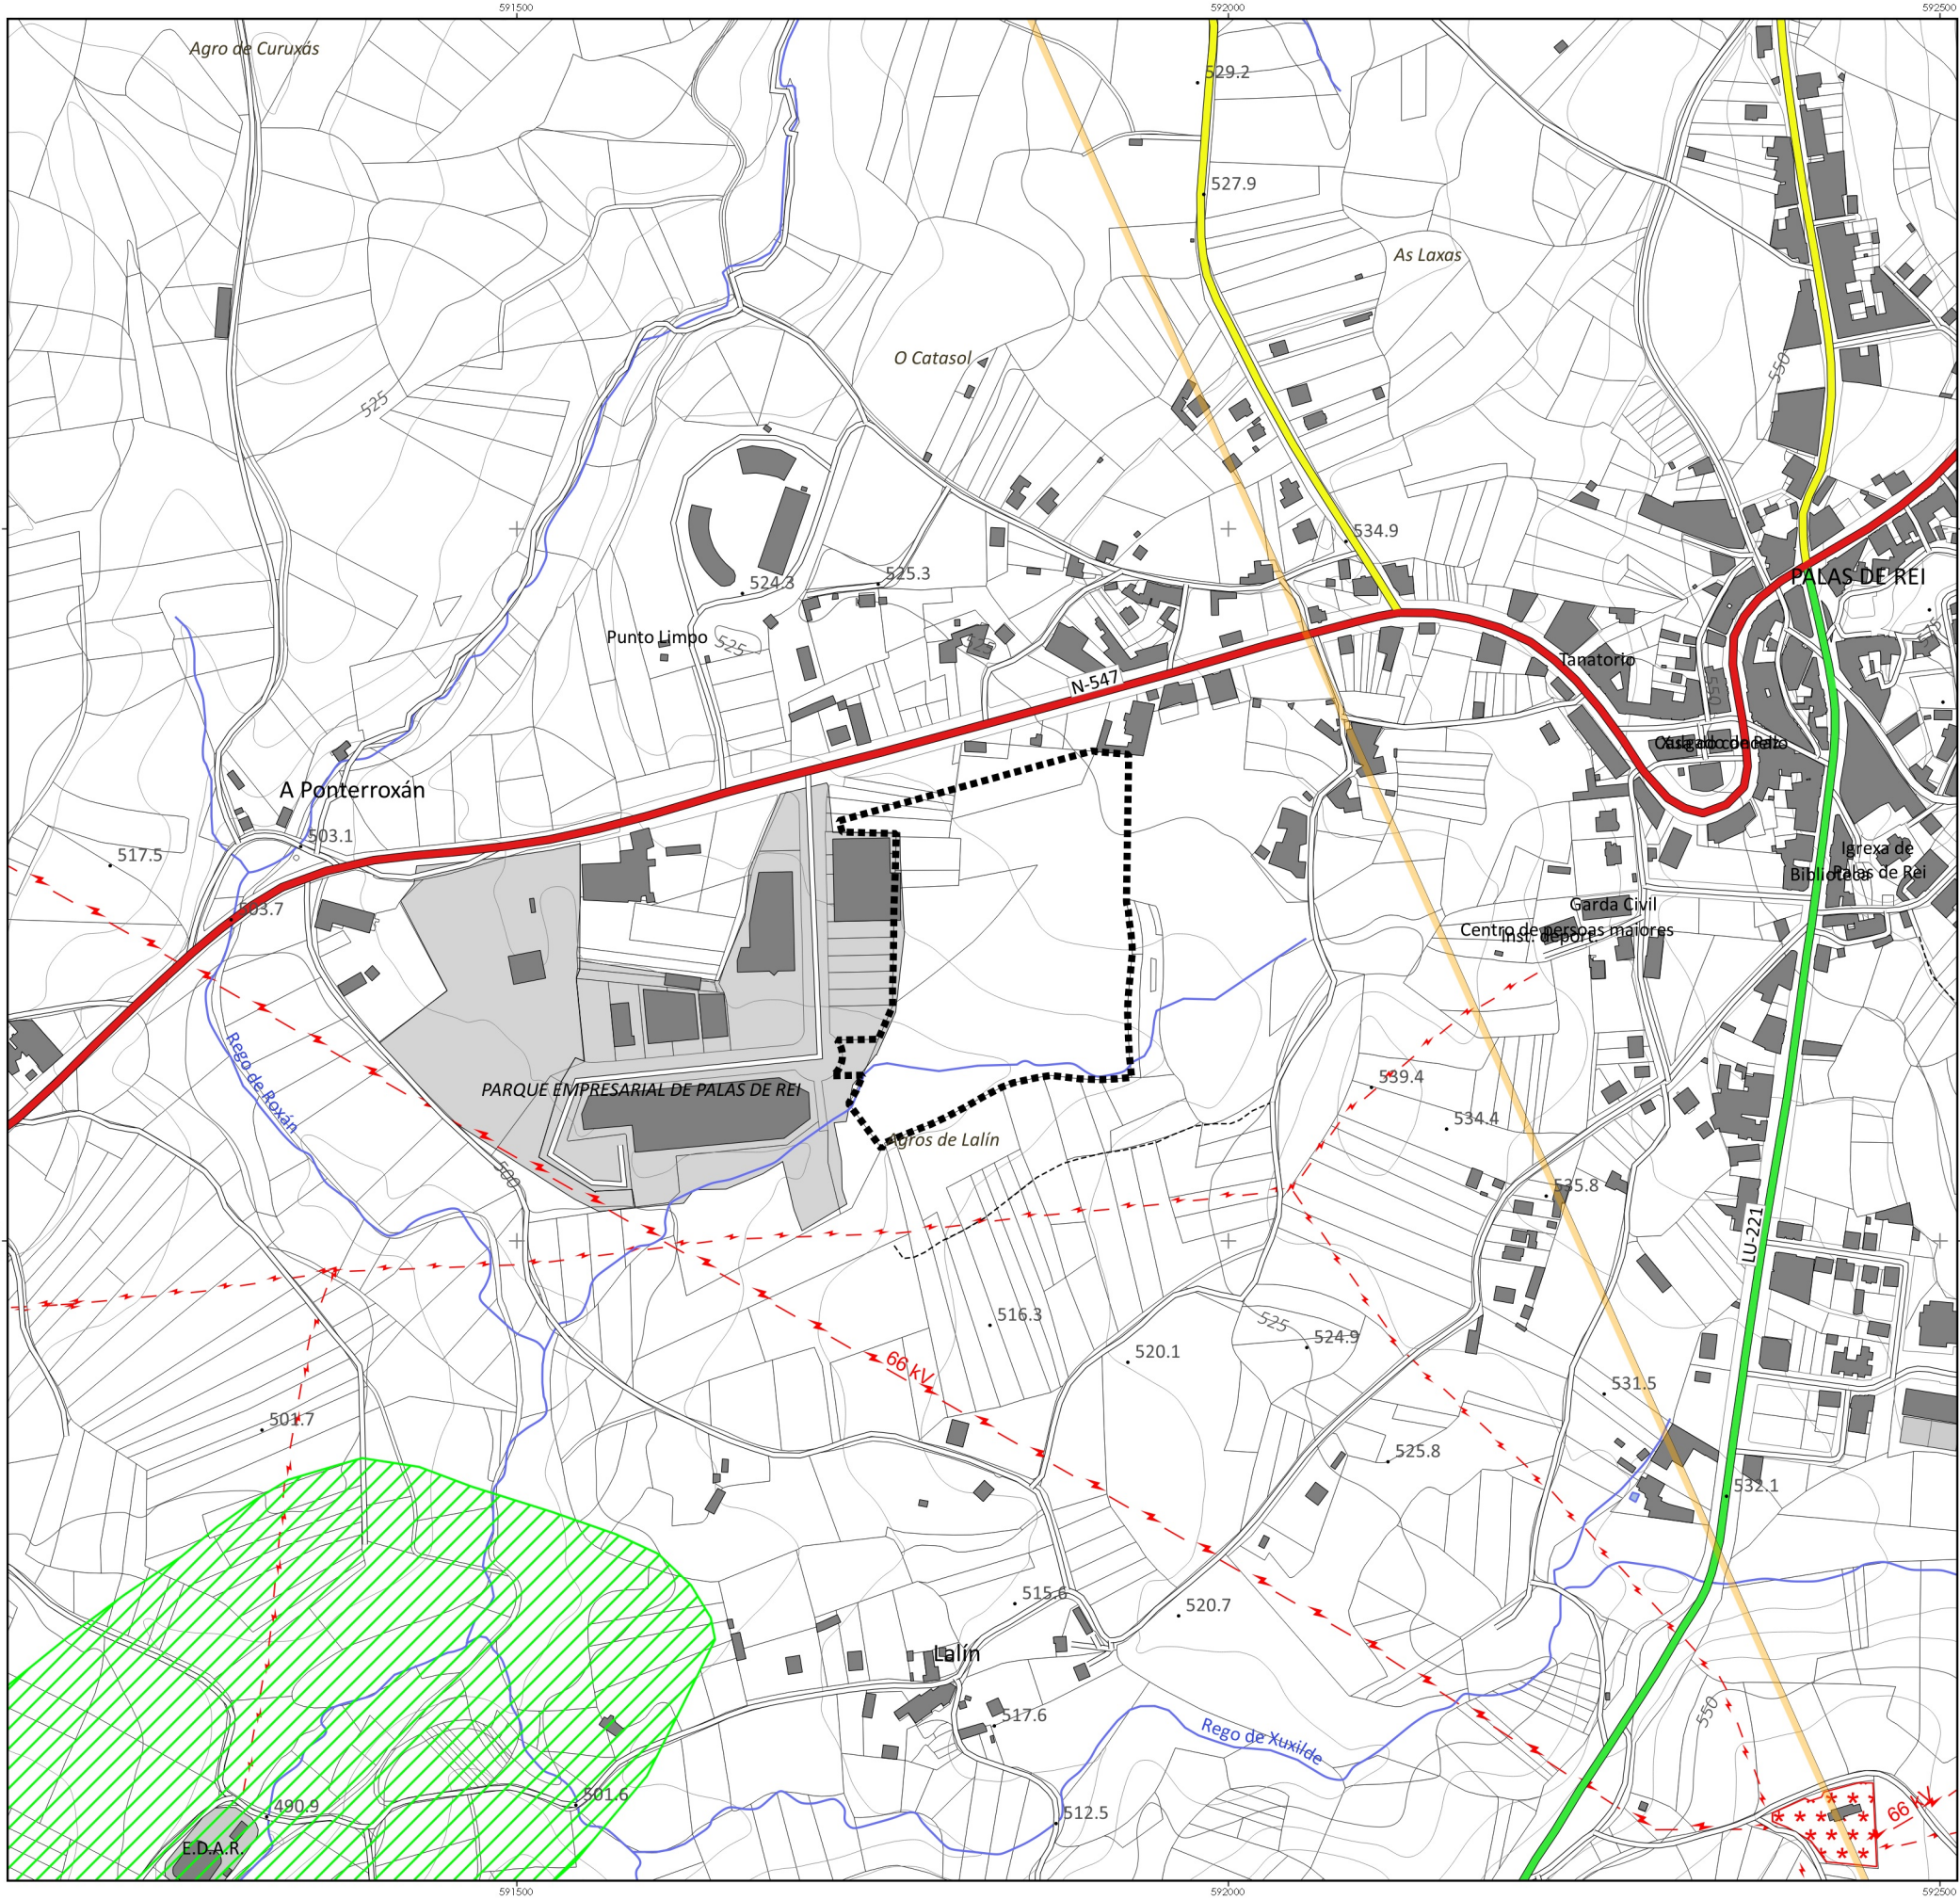

Delimitación Área Empresarial

- CONSERVACIÓN DA NATUREZA
CONSERVACIÓN DE LA NATURALEZA
- Reserva da Biosfera
Reserva de la Biosfera
 - Rede Natura 2000 (ZEC)
Red Natura 2000 (ZEC)
 - Habitats prioritarios
 - Inventario de Zonas Húmidas
Inventario de Zonas Húmedas
 - Área de Especial Interese Paisaxístico
Área de Especial Interés Paisajístico
 - Lugar de interese xeolóxico
Lugar de interés geológico

- OUTRAS AFECCIÓNS
OTRAS AFECCIONES
- Concesión mineira
Concesión minera
 - Concentración parcelaria
 - Monte veciñal en man común
Monte vecinal mancomunado

INSTITUTO GALEGO
DA VIVENDA E SOLO

MONTEOLIVA
Arquitectura S.L.P.

GA12_MP02_PSOAEG
202312_AD

DECEMBRO 2023
DICIEMBRE 2023

ESCL. 1:50,000

Designación do plano:
Designación del plan

Información
Información

Planos de afeccións ao medio físico e biótico
Planos de afectaciones al medio físico y biótico

Nº plano:
Nº plano

PINF
05AMFB

Nº páxina:
Nº página

7 / 30

0 50 100 150 200 250 300 m

Axinado por: FELJOO RODRIGUEZ, ALBERTO
Cargo: Xefe do Servizo
Data e hora: 27/12/2023 09:07:11