

- Delimitación Área Empresarial
- Contorno inmediato (200 m)

- PATRIMONIO CULTURAL**
 - Ben/Elemento protexido
 - Delimitación do Ben/Elemento
 - Zona de Respeto
- CAMIÑO FRANCÉS / CAMINO FRANCÉS**
 - Trazado do Camiño
 - Delimitación B.I.C.
 - Delimitación Zona de Respeto
- OUTROS CAMIÑOS DE SANTIAGO / OTROS CAMINOS DE SANTIAGO**
 - Traza do Camiño
 - Territorio Histórico

MODIFICACIÓN PUNTUAL Nº2 DO PLAN SECTORIAL DE ORDENACIÓN DE ÁREAS EMPRESARIAIS NA COMUNIDADE AUTÓNOMA DE GALICIA

MONTEOLIVA ARQUITECTURA, S.L.P.

APROBACIÓN DEFINITIVA

 INSTITUTO GALEGO DA VIVENDA E SOLO	Información Planos de afeccións ao patrimonio cultural	Nº plano: PINF 06APC Nº páxina: 7 / 30
--	---	---

ESCALA: 1:10.000

0 100 200 300 400 500 m

Dilixencia pola que se fai constar que o documento concide co contido do expediente aprobado definitivamente polo Consello da Xunta o 21.12.2023.
 Xefe do Servizo de Planificación e Ordenación do Solo
 Alberto Feijoo Rodríguez



CVE: 5104hpVfE877
 Verificación: <https://sede.xunta.gal/cve>



NOME DA ÁREA: **PARQUE EMPRESARIAL DE O VALADOURO**

CÓDIGO DA ÁREA: **27063021_ALT1 (Seleccionada)**


PROVINCIA: **LUGO**

ÁREA FUNCIONAL: **MARIÑAS (AS)**

COMARCA: **MARIÑA CENTRAL (A)**

CONCELLO: **VALADOURO (O)**

PROMOTOR: **CONCELLO DE O VALADOURO**

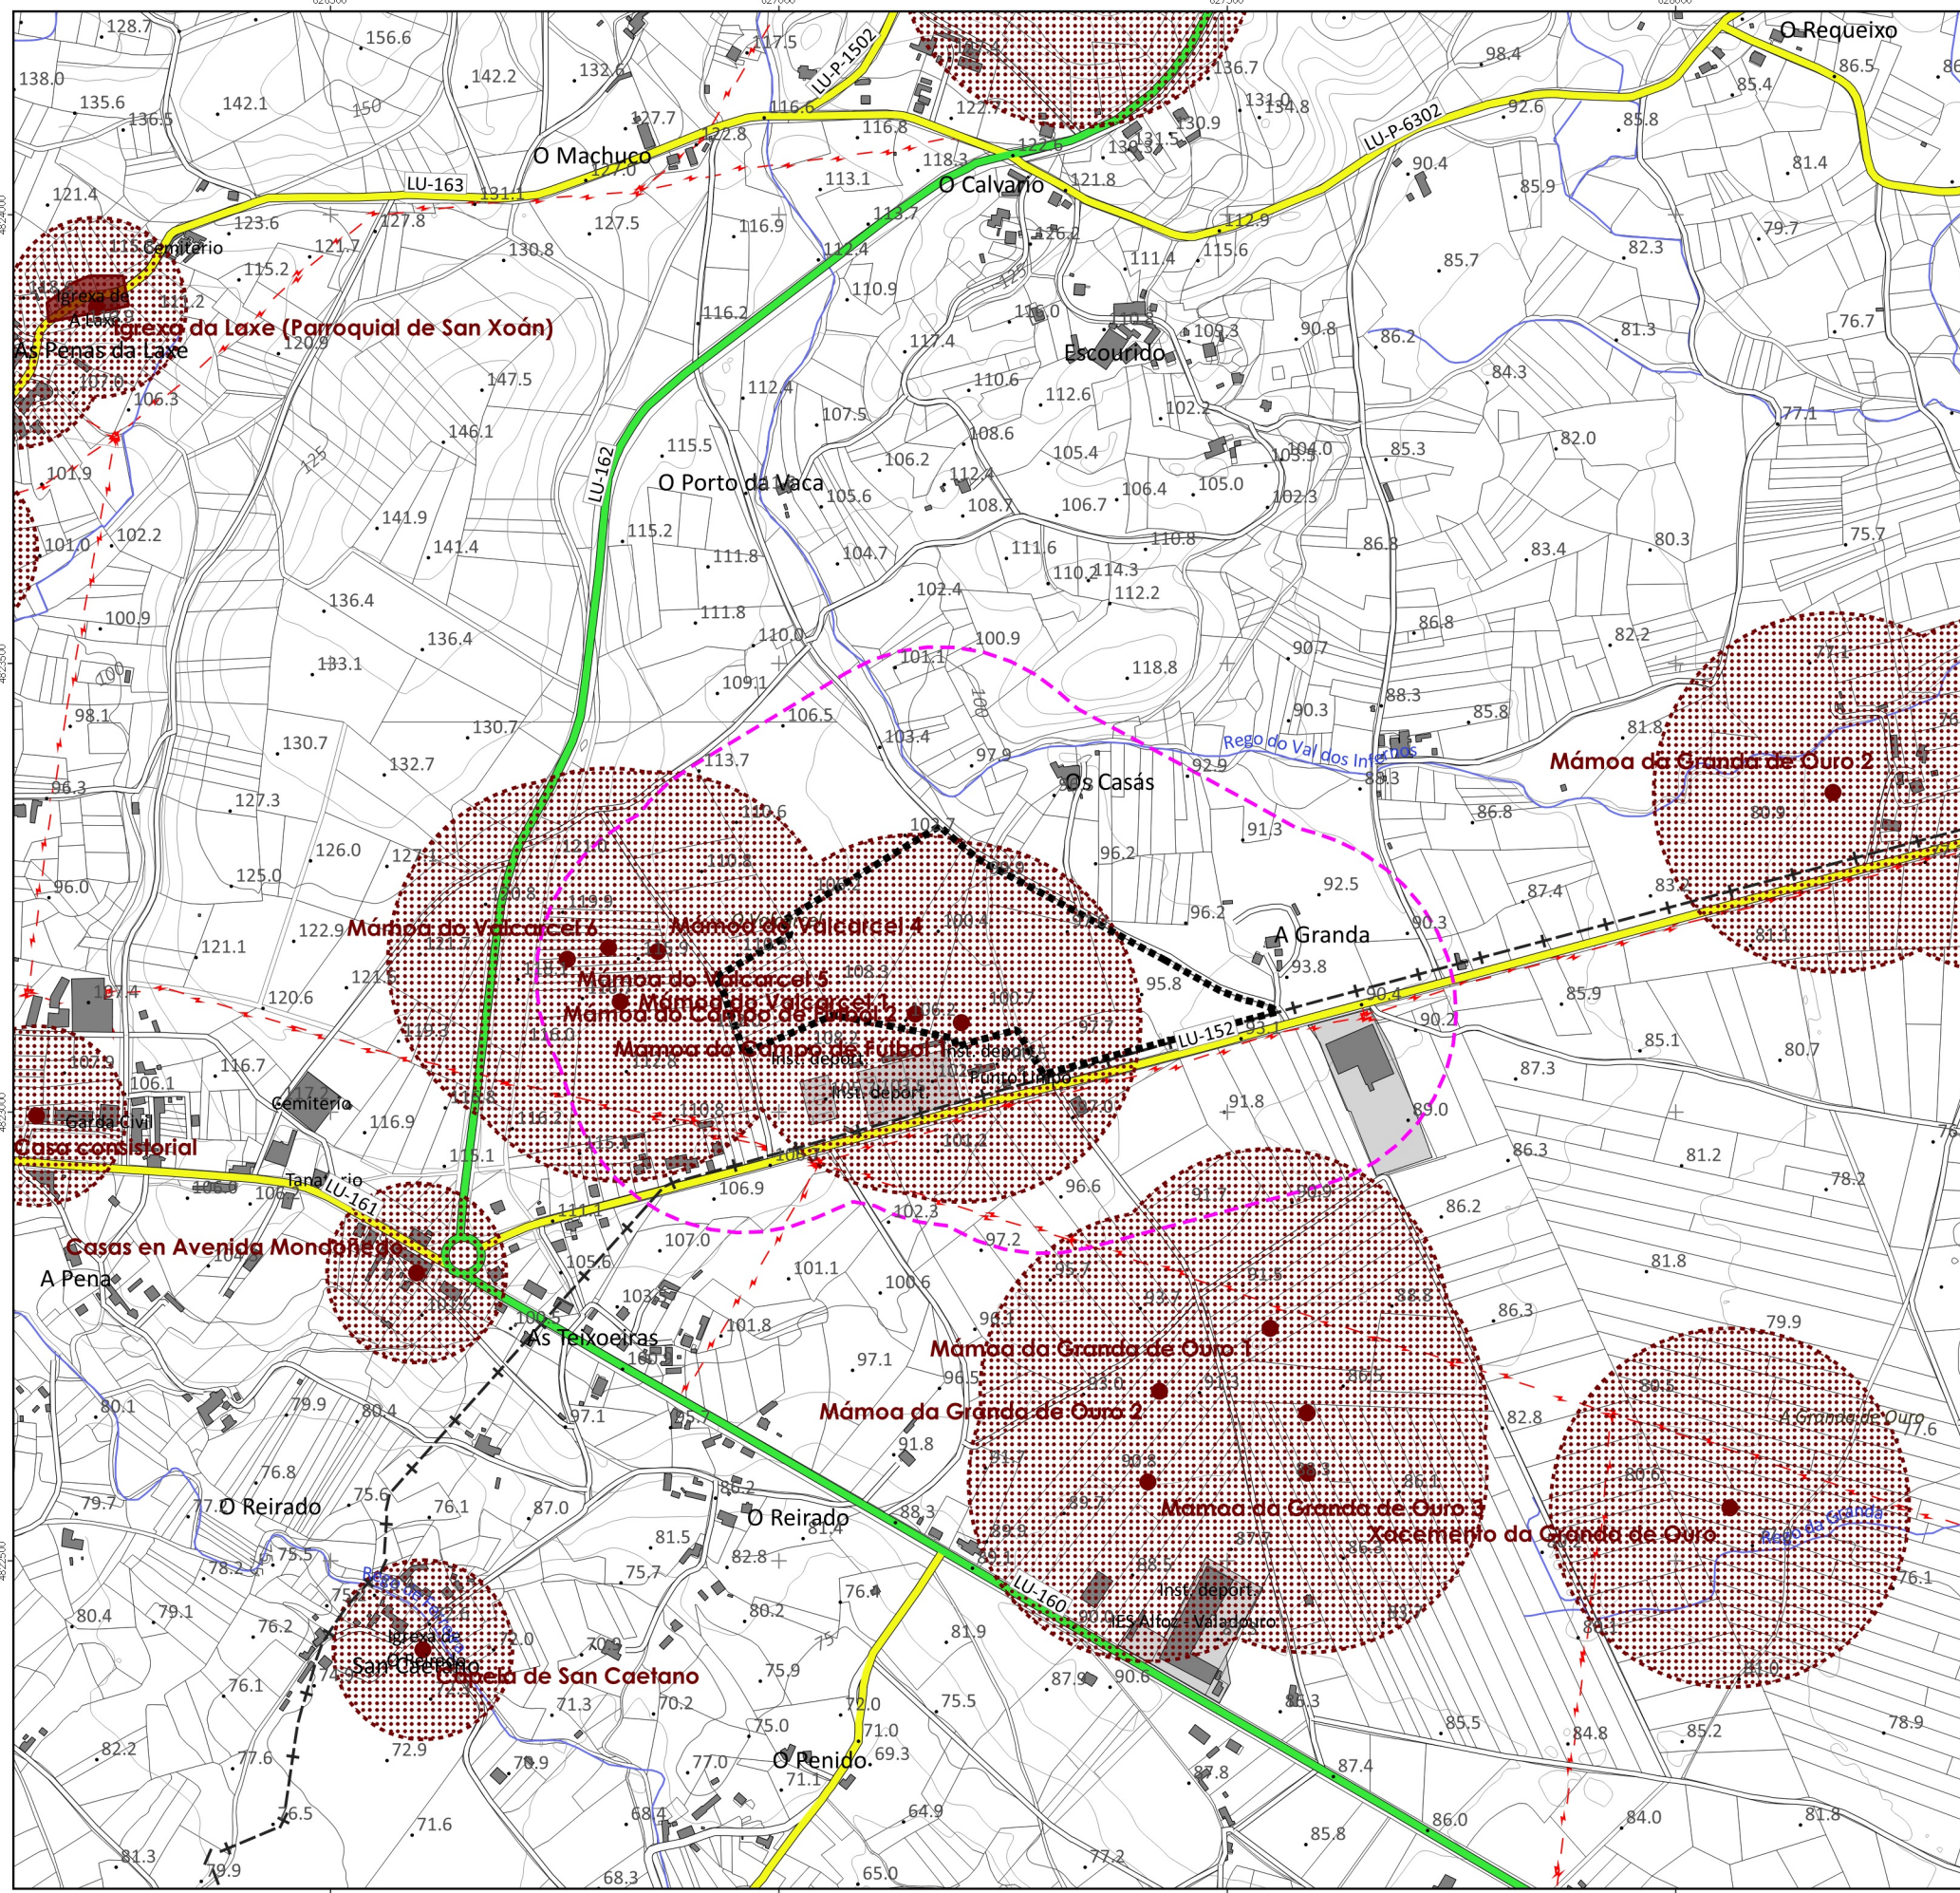

- Delimitación Área Empresarial
- Contorno inmediato (200 m)

- PATRIMONIO CULTURAL**
 - Ben/Elemento protexido
 - Bien/Elemento protegido
 - Delimitación do Ben/Elemento
 - Delimitación del Bien/Elemento
 - Zona de Respeto
 - Zona de Respeto
- CAMIÑO FRANCÉS / CAMINO FRANCÉS**
 - Trazado do Camiño
 - Trazado del Camino
 - Delimitación B.I.C.
 - Delimitación Zona de Respeto
 - Delimitación Zona de Respeto
- OUTROS CAMIÑOS DE SANTIAGO / OTROS CAMINOS DE SANTIAGO**
 - Traza do Camiño
 - Traza del Camino
 - Territorio Histórico


MODIFICACIÓN PUNTUAL Nº2 DO PLAN SECTORIAL DE ORDENACIÓN DE ÁREAS EMPRESARIAIS NA COMUNIDADE AUTÓNOMA DE GALICIA
 MODIFICACIÓN PUNTUAL Nº2 DEL PLAN SECTORIAL DE ORDENACIÓN DE ÁREAS EMPRESARIALES EN LA COMUNIDAD AUTÓNOMA DE GALICIA

MONTEOLIVA ARQUITECTURA, S.L.P.
 APROBACIÓN DEFINITIVA

 INSTITUTO GALEGO DA VIVENDA E SOLO	 MONTEOLIVA ARQUITECTURA S.L.P.	Designación do plano: Desplazado anterior	Información: Planos de afeccións ao patrimonio cultural	Nº plano: PINF 06APC
GA12_MP02_PSOAEG 202312_AD DECEMBRO 2023 ESC. 16.000	15/11/2023 17/11/2023	0 100 200 300 400 500 m		Nº páxina: 8 / 30

Dilixencia pola que se fai constar que o documento concide co contido do expediente aprobado definitivamente polo Consello da Xunta o 21.12.2023.
 Xefe do Servizo de Planificación e Ordenación do Solo
 Alberto Feijoo Rodríguez
 INSTITUTO GALEGO DA VIVENDA E SOLO
 CVE: 510f4pVfE877
 Verificación: https://sede.xunta.gal/cve



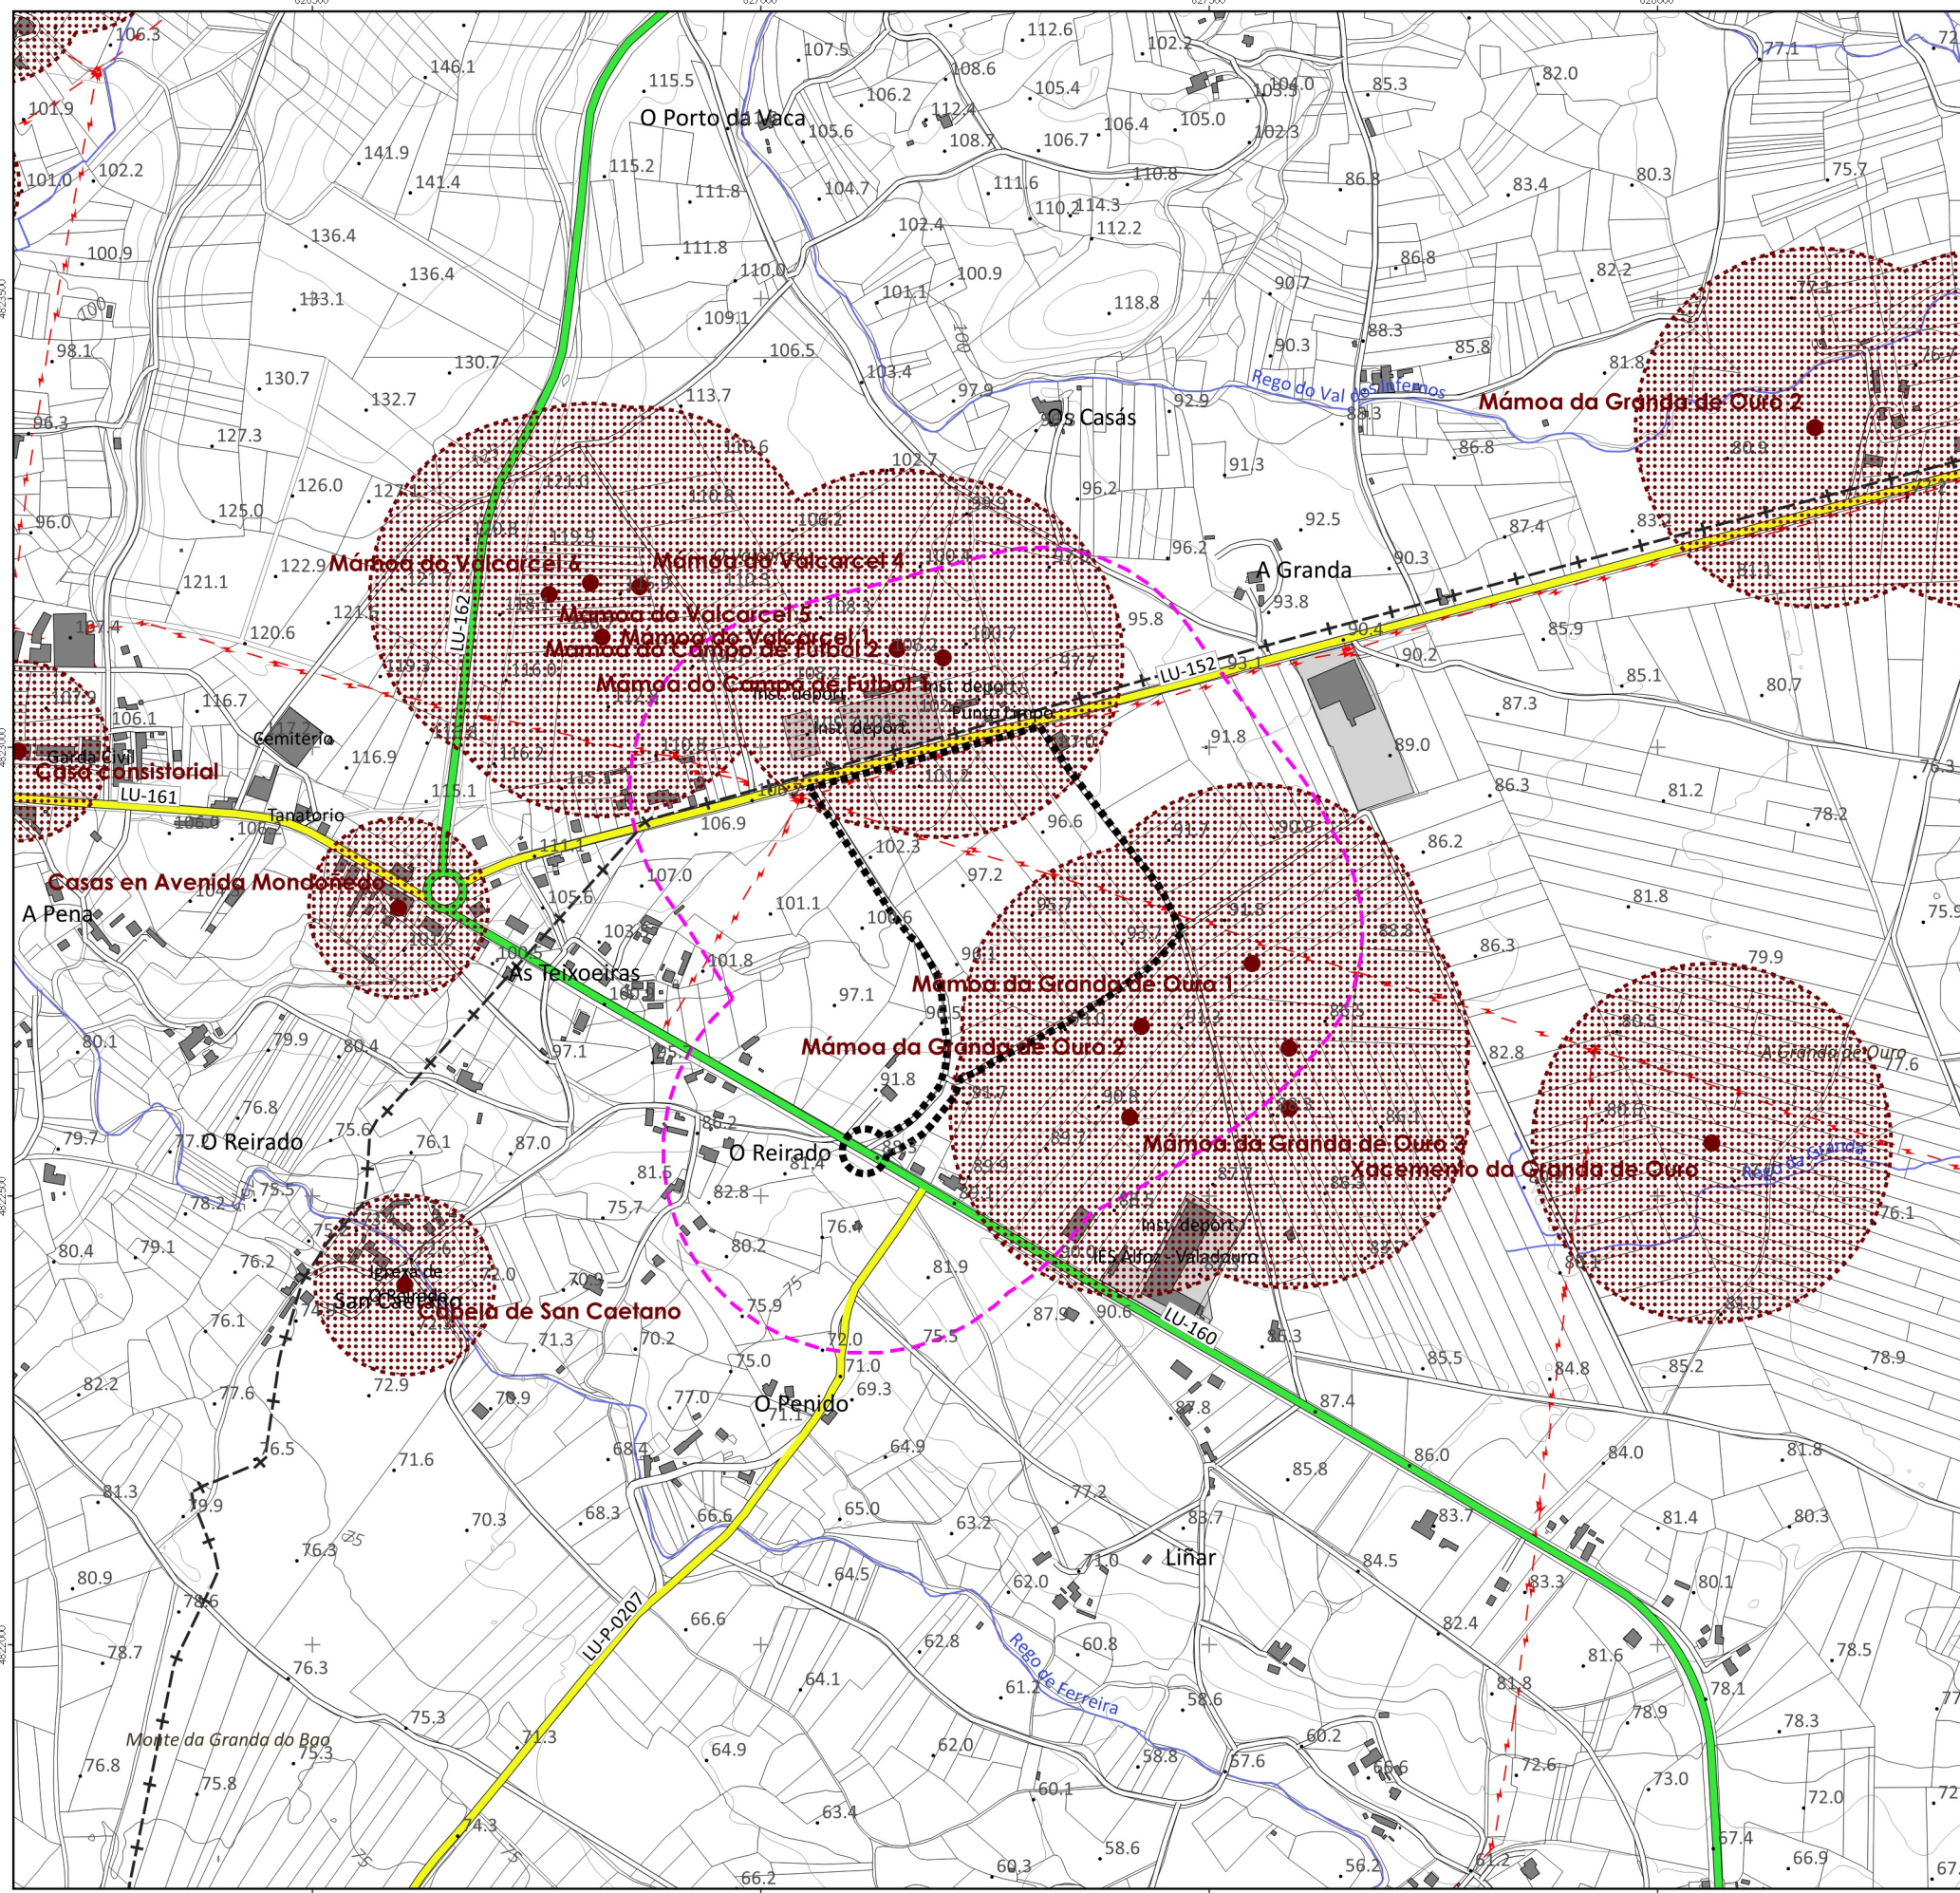

- Delimitación Área Empresarial
- Contorno inmediato (200 m)

- PATRIMONIO CULTURAL**
 - Ben/Elemento protexido
 - Bien/Elemento protegido
 - Delimitación do Ben/Elemento
 - Delimitación del Bien/Elemento
 - Zona de Respeto
 - Zona de Respeto
- CAMIÑO FRANCÉS / CAMINO FRANCÉS**
 - Trazo do Camiño
 - Trazo del Camino
- Delimitación B.I.C.**
 - Delimitación Zona de Respeto
 - Delimitación Zona de Respeto
- OUTROS CAMIÑOS DE SANTIAGO / OTROS CAMINOS DE SANTIAGO**
 - Traza do Camiño
 - Traza del Camino
 - Territorio Histórico

MODIFICACIÓN PUNTUAL Nº2 DO PLAN SECTORIAL DE ORDENACIÓN DE ÁREAS EMPRESARIAIS NA COMUNIDADE AUTÓNOMA DE GALICIA
 MODIFICACIÓN PUNTUAL Nº2 DEL PLAN SECTORIAL DE ORDENACIÓN DE ÁREAS EMPRESARIALES EN LA COMUNIDAD AUTÓNOMA DE GALICIA

MONTEOLIVA ARQUITECTURA, S.L.P.
 APROBACIÓN DEFINITIVA

 INSTITUTO GALEGO DA VIVENDA E SOLO	 MONTEOLIVA ARQUITECTURA S.L.P.	Designación do plano: Desamortización	Información: Planos de afeccións ao patrimonio cultural	Nº plano: PINF 06APC
GA12_MP02_PSOAEG 202312_AD DECEMBRO 2023 ESC. 16.000	01/11/2023 17/11/2023	0 100 200 300 400 500 m		Nº páxina: 9 / 30

Dilixencia pola que se fai constar que o documento concide co contido do expediente aprobado definitivamente polo Concello da Xunta o 21.12.2023.
 Xefe do Servizo de Planificación e Ordenación do Solo
 Alberto Feijoo Rodríguez



CVE: 5104hpPvF877
 Verificación: https://sede.xunta.gal/cve

