

- Delimitación Área Empresarial
- Contorno inmediato (200 m)

- PATRIMONIO CULTURAL**
  - Ben/Elemento protexido
  - Bien/Elemento protegido
  - Delimitación do Ben/Elemento
  - Delimitación del Bien/Elemento
  - Zona de Respeto
  - Zona de Respeto
- CAMIÑO FRANCÉS / CAMINO FRANCÉS**
  - Trazo do Camiño
  - Trazo del Camino
  - Delimitación B.I.C.
  - Delimitación Zona de Respeto
  - Delimitación Zona de Respeto
- OUTROS CAMIÑOS DE SANTIAGO / OTROS CAMINOS DE SANTIAGO**
  - Traza do Camiño
  - Traza del Camino
  - Territorio Histórico

**MODIFICACIÓN PUNTUAL Nº2 DO PLAN SECTORIAL DE ORDENACIÓN DE ÁREAS EMPRESARIAIS NA COMUNIDADE AUTÓNOMA DE GALICIA**  
 MODIFICACIÓN PUNTUAL Nº2 DEL PLAN SECTORIAL DE ORDENACIÓN DE ÁREAS EMPRESARIALES EN LA COMUNIDAD AUTÓNOMA DE GALICIA

**MONTEOLIVA ARQUITECTURA, S.L.P.**  
 APROBACIÓN DEFINITIVA

 INSTITUTO GALEGO DA VIVENDA E SOLO	Designación do plano: Desagregación do plano	Información: Planos de afeccións ao patrimonio cultural	Nº plano: PINF 06APC
 MONTEOLIVA ARQUITECTURA S.L.P.	DECEMBRO 2023 02/12/2023	GA12_MP02_PSOAEG 202312_AD	Nº páxina: 20 / 30

ESQ. 16.000

Dilixencia pola que se fai constar que o documento concide co contido do expediente aprobado definitivamente polo Consello da Xunta o 21.12.2023.  
 Xefe do Servizo de Planificación e Ordenación do Solo  
 Alberto Feijoo Rodríguez



CVE: 41mKLTuFT9B7  
 Verificación: https://sede.xunta.gal/cve



NOME DA ÁREA: **PARQUE EMPRESARIAL DE LOUREDO**  
 NOMBRE DEL ÁREA:

CÓDIGO DA ÁREA: **36033051\_ALT1.1 (Seleccionada)**  
 CÓDIGO DEL ÁREA:


PROVINCIA: **PONTEVEDRA**  
 PROVINCIA:

ÁREA FUNCIONAL: **VIGO**  
 ÁREA FUNCIONAL:

COMARCA: **VIGO**  
 COMARCA:

CONCELLO: **MOS - REDONDELA**  
 AYUNTAMIENTO:

PROMOTOR: **IGVS/XESTUR GALICIA, S.A.**  
 PROMOTOR:

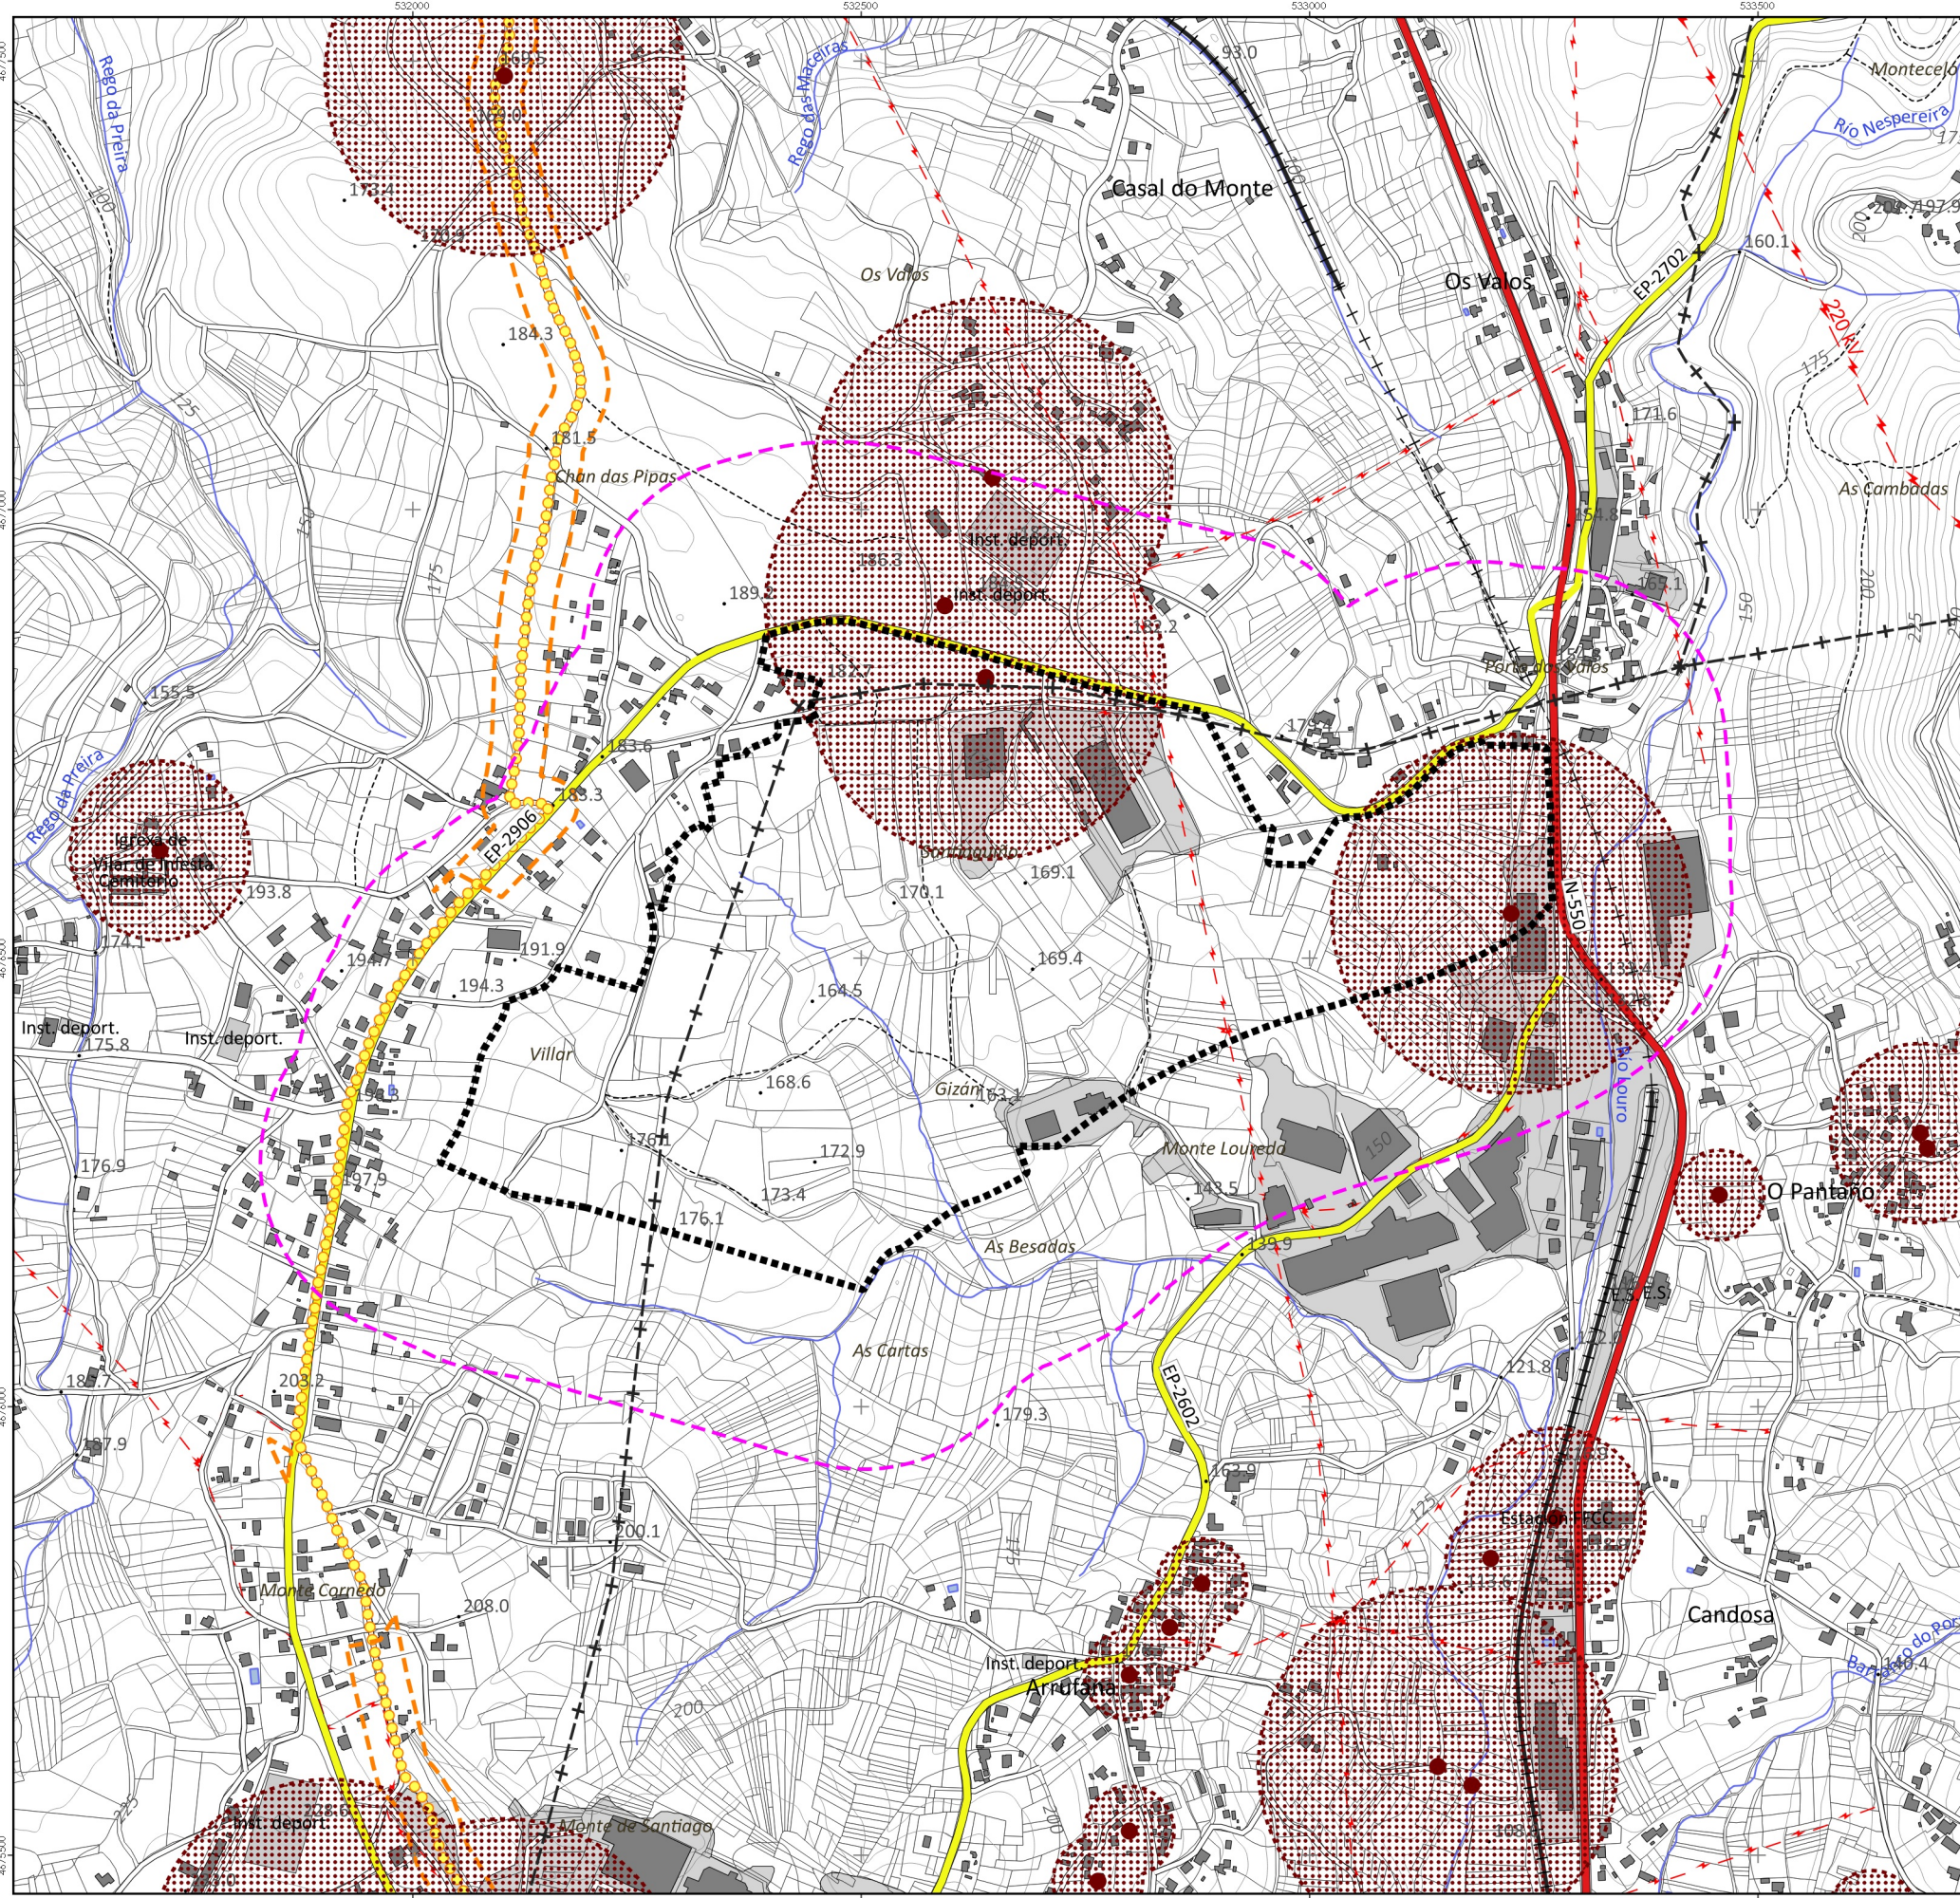

- Delimitación Área Empresarial
- Contorno inmediato (200 m)

- PATRIMONIO CULTURAL**
- Ben/Elemento protexido
  - Bien/Elemento protegido
  - Delimitación do Ben/Elemento
  - Delimitación del Bien/Elemento
  - Zona de Respeto
  - Zona de Respeto

- CAMIÑO FRANCÉS / CAMINO FRANCÉS**
- Trazado do Camiño
  - Trazado del Camino
  - Delimitación B.I.C.
  - Delimitación Zona de Respeto
  - Delimitación Zona de Respeto

- OUTROS CAMIÑOS DE SANTIAGO / OTROS CAMINOS DE SANTIAGO**
- Traza do Camiño
  - Traza del Camino
  - Territorio Histórico

**INSTITUTO GALEGO DA VIVIENDA E SOLO**

**MONTEOLIVA ARQUITECTURA, S.L.P.**  
 APROBACIÓN DEFINITIVA

Designación do plano: **GA12\_MP02\_PSOAEG 202312\_AD**  
 Descripción do plano: **Planos de afeccións ao patrimonio cultural**

Información: **Planos de afeccións ao patrimonio cultural**

ESQ. 16.000

0 100 200 300 400 500 m

21 / 30

Dilixencia pola que se fai constar que o documento coincide co contido do expediente aprobado definitivamente polo Consello da Xunta o 21.12.2023.  
 Xefe do Servizo de Planificación e Ordenación do Solo  
 Alberto Feijoo Rodríguez



CVE: 41mKLTuFT9B7  
 Verificación: <https://sede.xunta.gal/cve>

