




MONTEOLIVA ARQUITECTURA, S.L.P.



INSTITUTO GALEGO
DA VIVENDA E SOLO

MODIFICACIÓN PUNTUAL Nº 2 PLAN SECTORIAL DE ÁREAS EMPRESARIAIS DE GALICIA (PSOAEG)

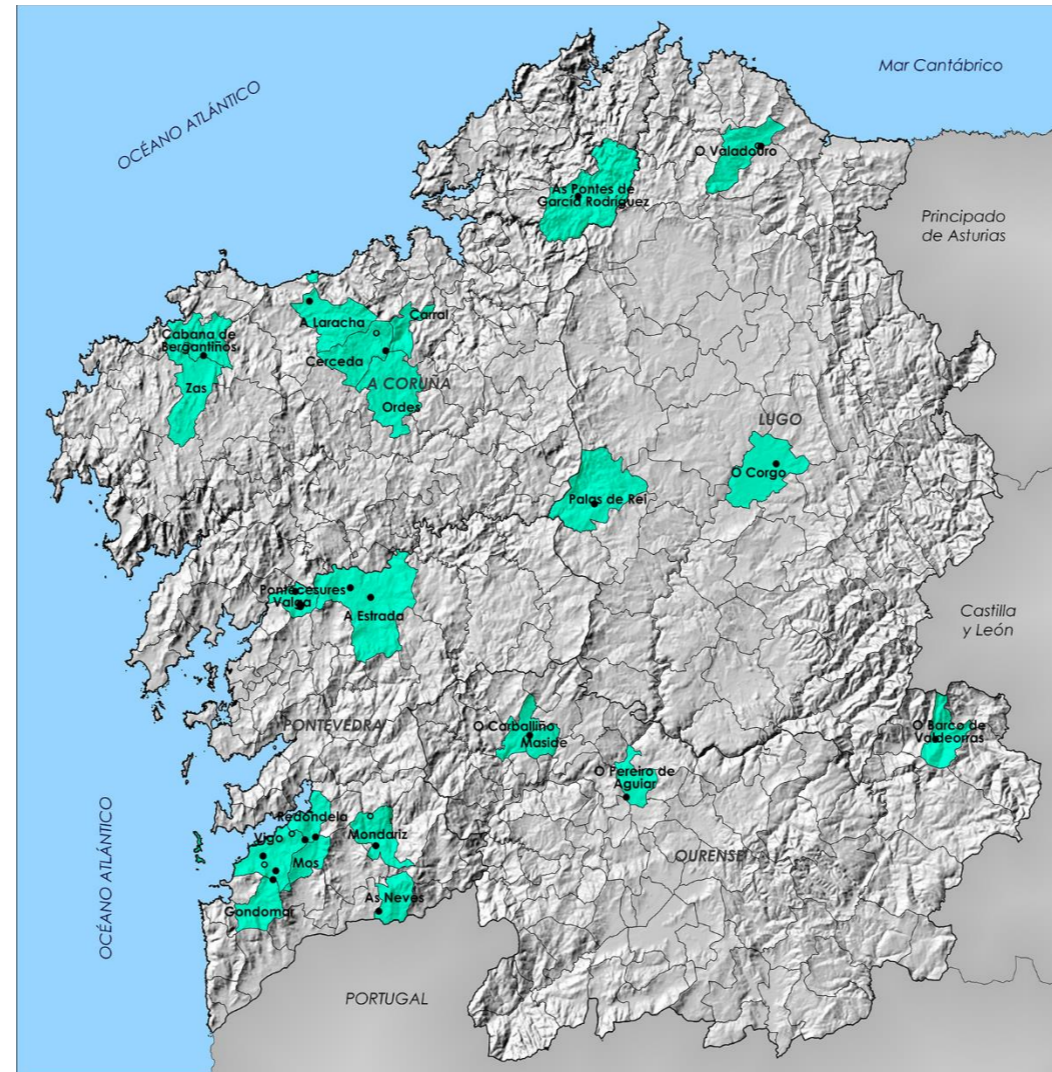

INFORMACIÓN

PLANOS DE INFRAESTRUTURAS. SERVIDUMES AERONÁUTICAS

SERVIDUMES DE OPERACIÓN DAS AERONAVES DO AEROPORTO DE SANTIAGO DE COMPOSTELA. ESTADO ACTUAL. REAL DECRETO 763/2017

PLANOS DE INFRAESTRUTURAS. SERVIDUMBRES AERONÁUTICAS

SERVIDUMBRES DE OPERACIÓN DE LAS AERONAVES DEL AEROPUERTO DE SANTIAGO DE COMPOSTELA. ESTADO ACTUAL. REAL DECRETO 763/2017

FASE: APROBACIÓN DEFINITIVA



DECEMBRO DE 2023 / DICIEMBRE DE 2023



NOME DA ÁREA: PARQUE EMPRESARIAL DE MEIRAMA

CÓDIGO DA ÁREA: **15024051_ALT1** (Seleccionada)


PROVINCIA: CORUÑA (A) ÁREA FUNCIONAL: SANTIAGO COMARCA: ORDES CONCELLO: CERCEDA - CARRAL - ORDES PROMOTOR: LIMEISA - NATURGY GENERACIÓN

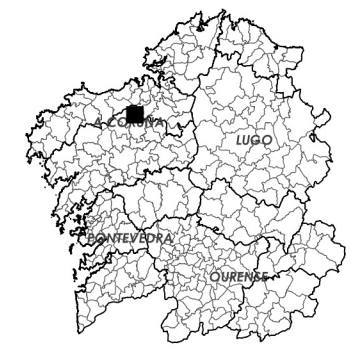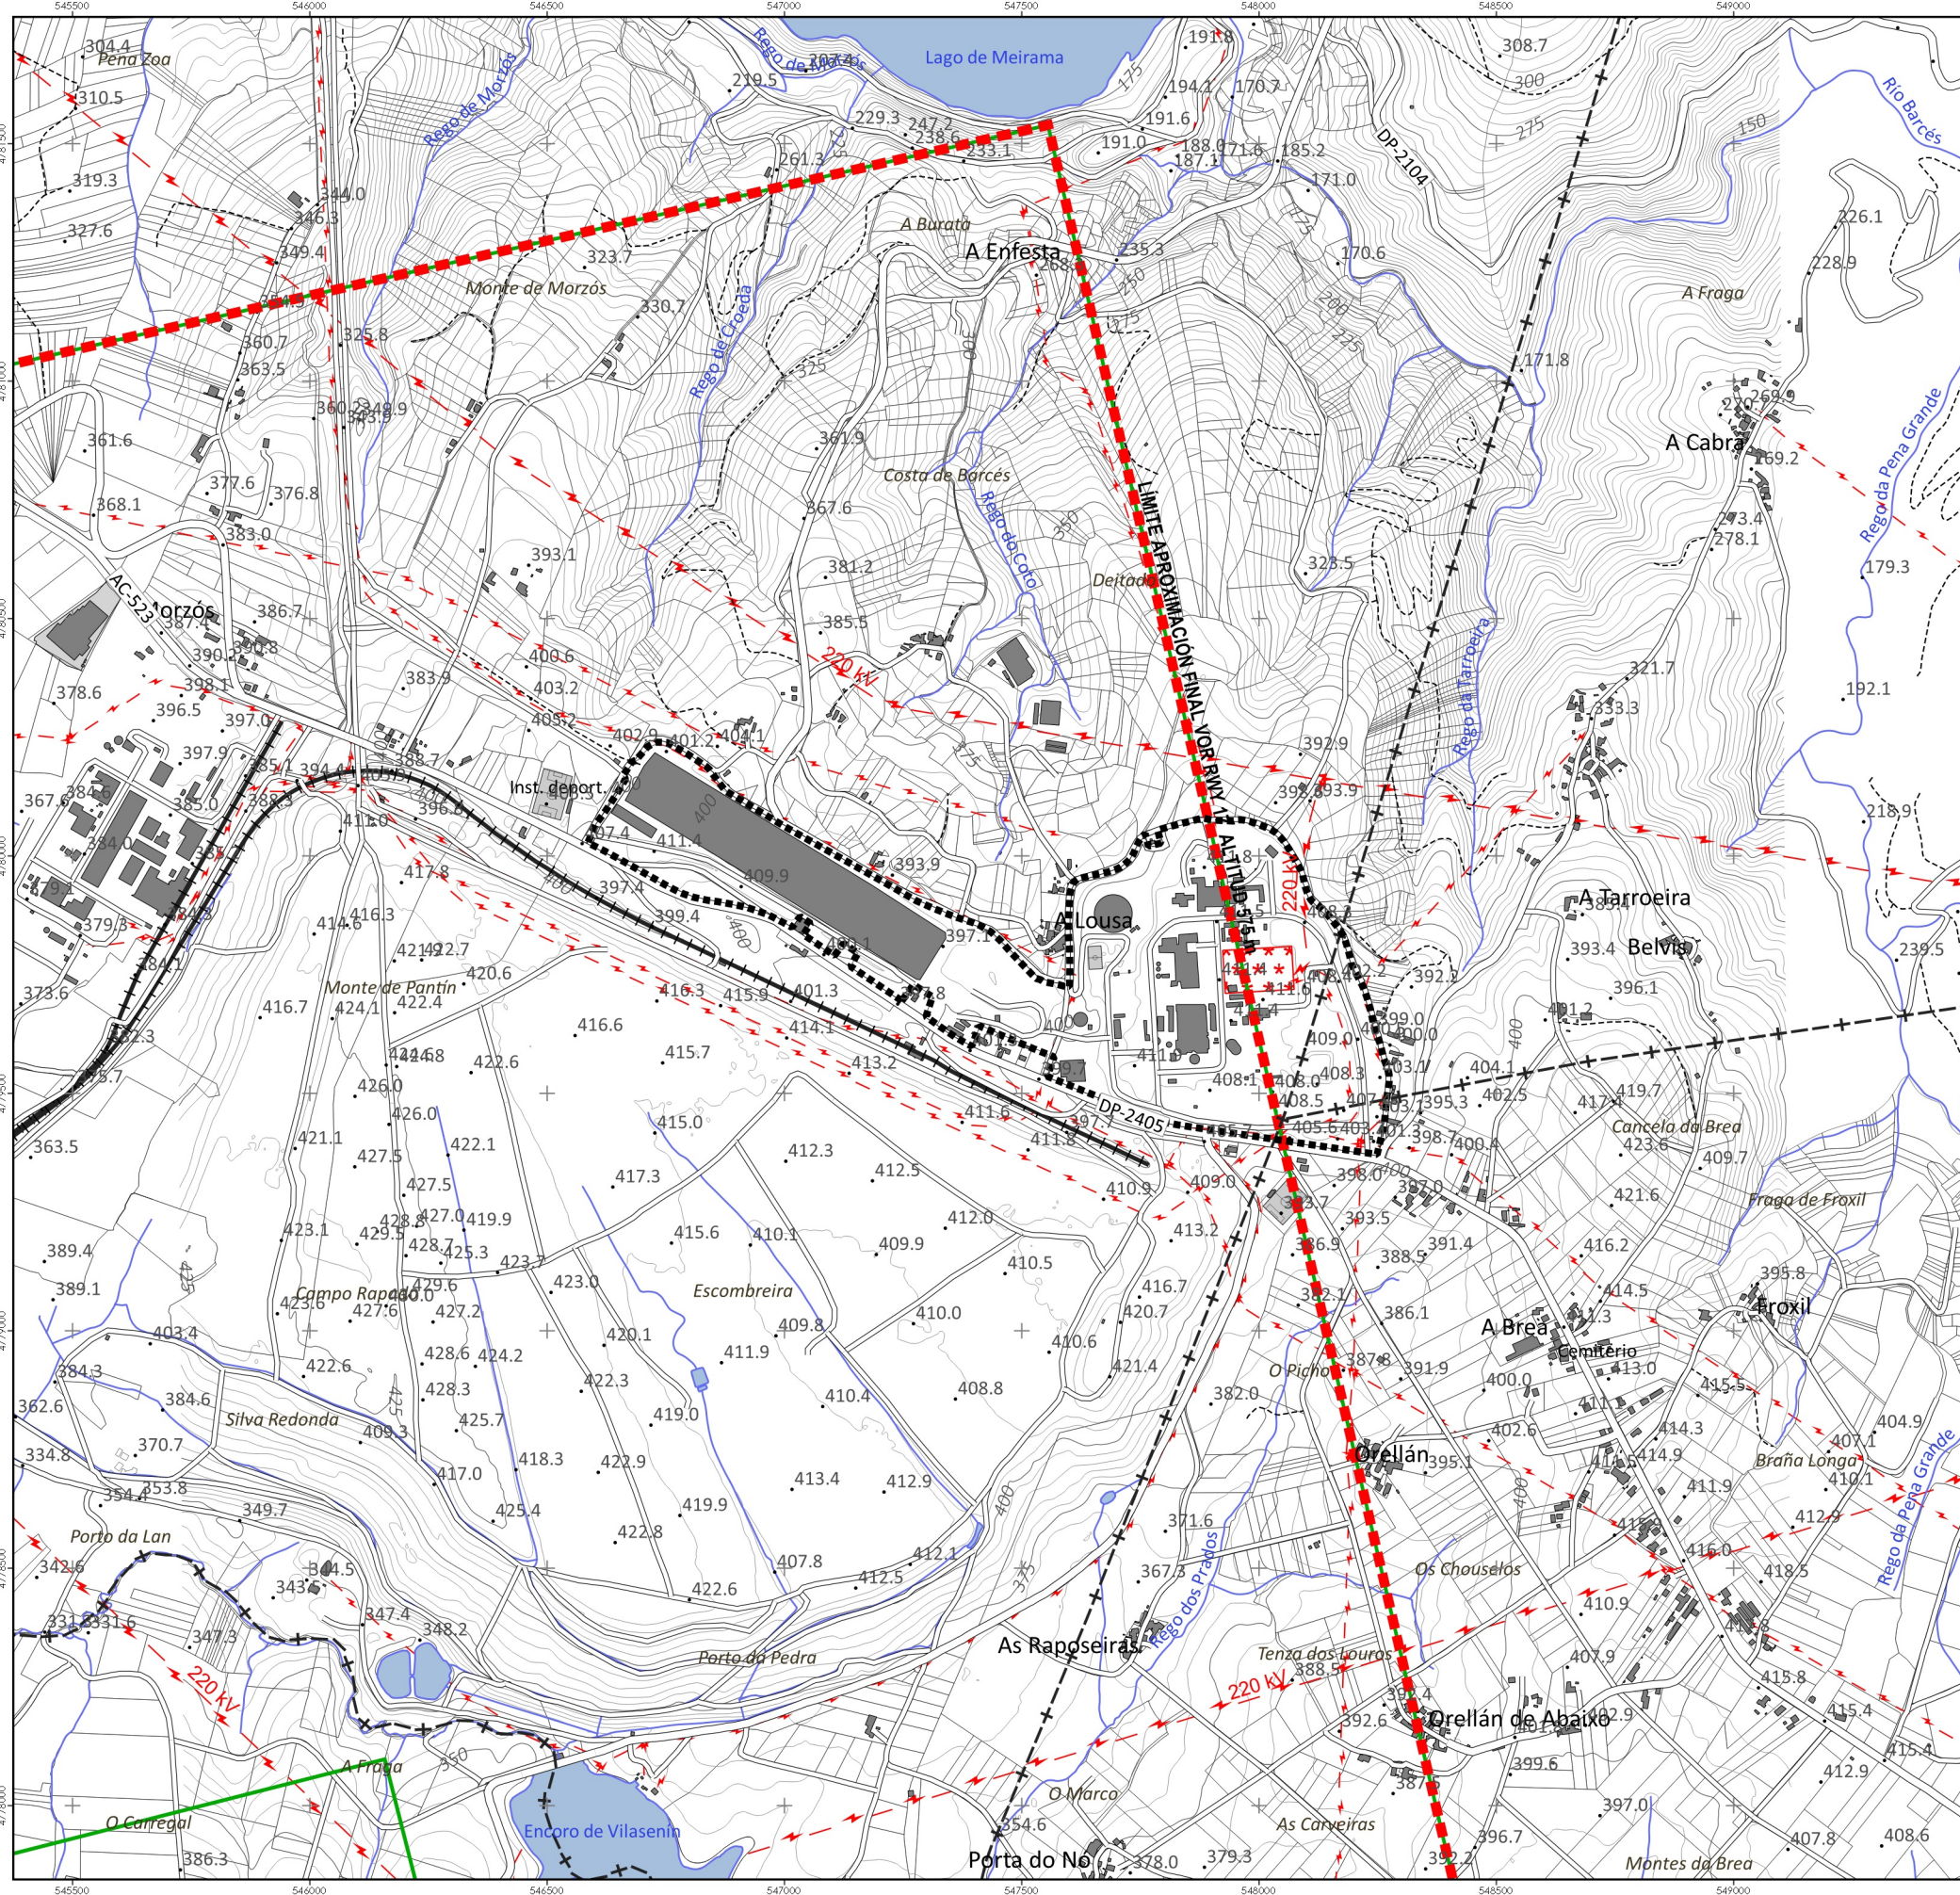

Delimitación Área Empresarial

SERVIZUMES DE OPERACIÓN DAS AERONAVES DO AEROPORTO DE SANTIAGO DE COMPOSTELA. ESTADO ACTUAL (REAL DECRETO 763/2017)
 SERVIZUMES DE OPERACIÓN DE LAS AERONAVES DEL AEROPUERTO DE SANTIAGO DE COMPOSTELA. ESTADO ACTUAL (REAL DECRETO 763/2017)

ENVOLVENTE DAS SERVIZUMES DE OPERACIÓN DAS AERONAVES
 ENVOLVENTE DE LAS SERVIZUMES DE OPERACIÓN DE LAS AERONAVES
 SUPERFICIES LIMIT. ALTURAS DAS SERV. DE OPERACIÓN DAS AERONAVES
 SUPERFICIE DE LIMIT. ALTURAS DE LAS SERV. DE OPERACIÓN DE LAS AERONAVES

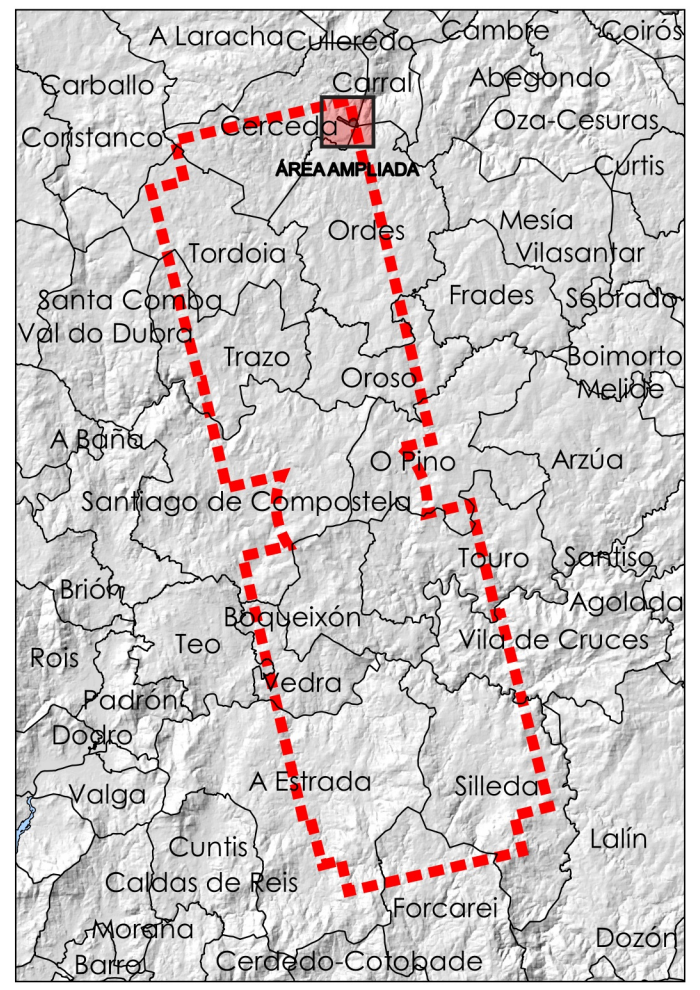

MODIFICACIÓN PUNTUAL Nº2 DO PLAN SECTORIAL DE ORDENACIÓN DE ÁREAS EMPRESARIAIS NA COMUNIDADE AUTÓNOMA DE GALICIA
 MODIFICACIÓN PUNTUAL Nº2 DEL PLAN SECTORIAL DE ORDENACIÓN DE ÁREAS EMPRESARIALES EN LA COMUNIDAD AUTÓNOMA DE GALICIA

MONTEOLIVA ARQUITECTURA, S.L.P.
 APROBACIÓN DEFINITIVA

 INSTITUTO GALEGO DA VIVENDA E SOLO	 MONTEOLIVA ARQUITECTURA S.L.P.	Designación do plano: Desamortización	Información: Planos de infraestruturas Planos de servizumes aeronáuticos. Aripo. Santiago de C. RD 763/2017 Planos de servizumes aeronáuticos. Aeroporto de Santiago de Compostela. RD 763/2017	Nº plano: 08INFR_03SA_02	PINF: 1 / 2
--	------------------------------------	--	--	-----------------------------	----------------

GA12_MP02_PSOAEG 202312_AD ESC. 1:10.000

Dilixencia pola que se fai constar que o documento coincide co contido no expediente aprobado definitivamente polo Consello da Xunta o 21.12.2023.
 Xefe do Servizo de Planificación e Ordenación do Solo: Alberto Feijoo Rodríguez.
 INSTITUTE GALEGO DA VIVENDA E SOLO
 CVE: 08INFR03SA02
 Verificación: https://sede.xunta.gal/cve



NOME DA ÁREA: **PARQUE EMPRESARIAL CIDADE DO MOBLE**

CODIGO DA ÁREA: **36017021_ALT1** (Seleccionada)

PROVINCIA: **PONTEVEDRA** ÁREA FUNCIONAL: **LALÍN**

COMARCA: **TABEIRÓS - TERRA DE MONTES** CONCELLO: **ESTRADA (A)**

PROMOTOR: **IGVS/XESTUR GALICIA, S.A.**

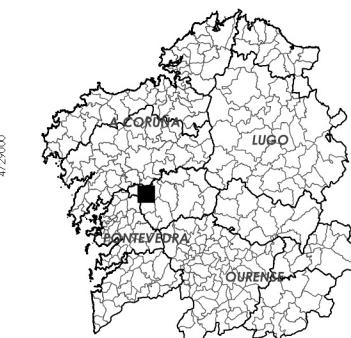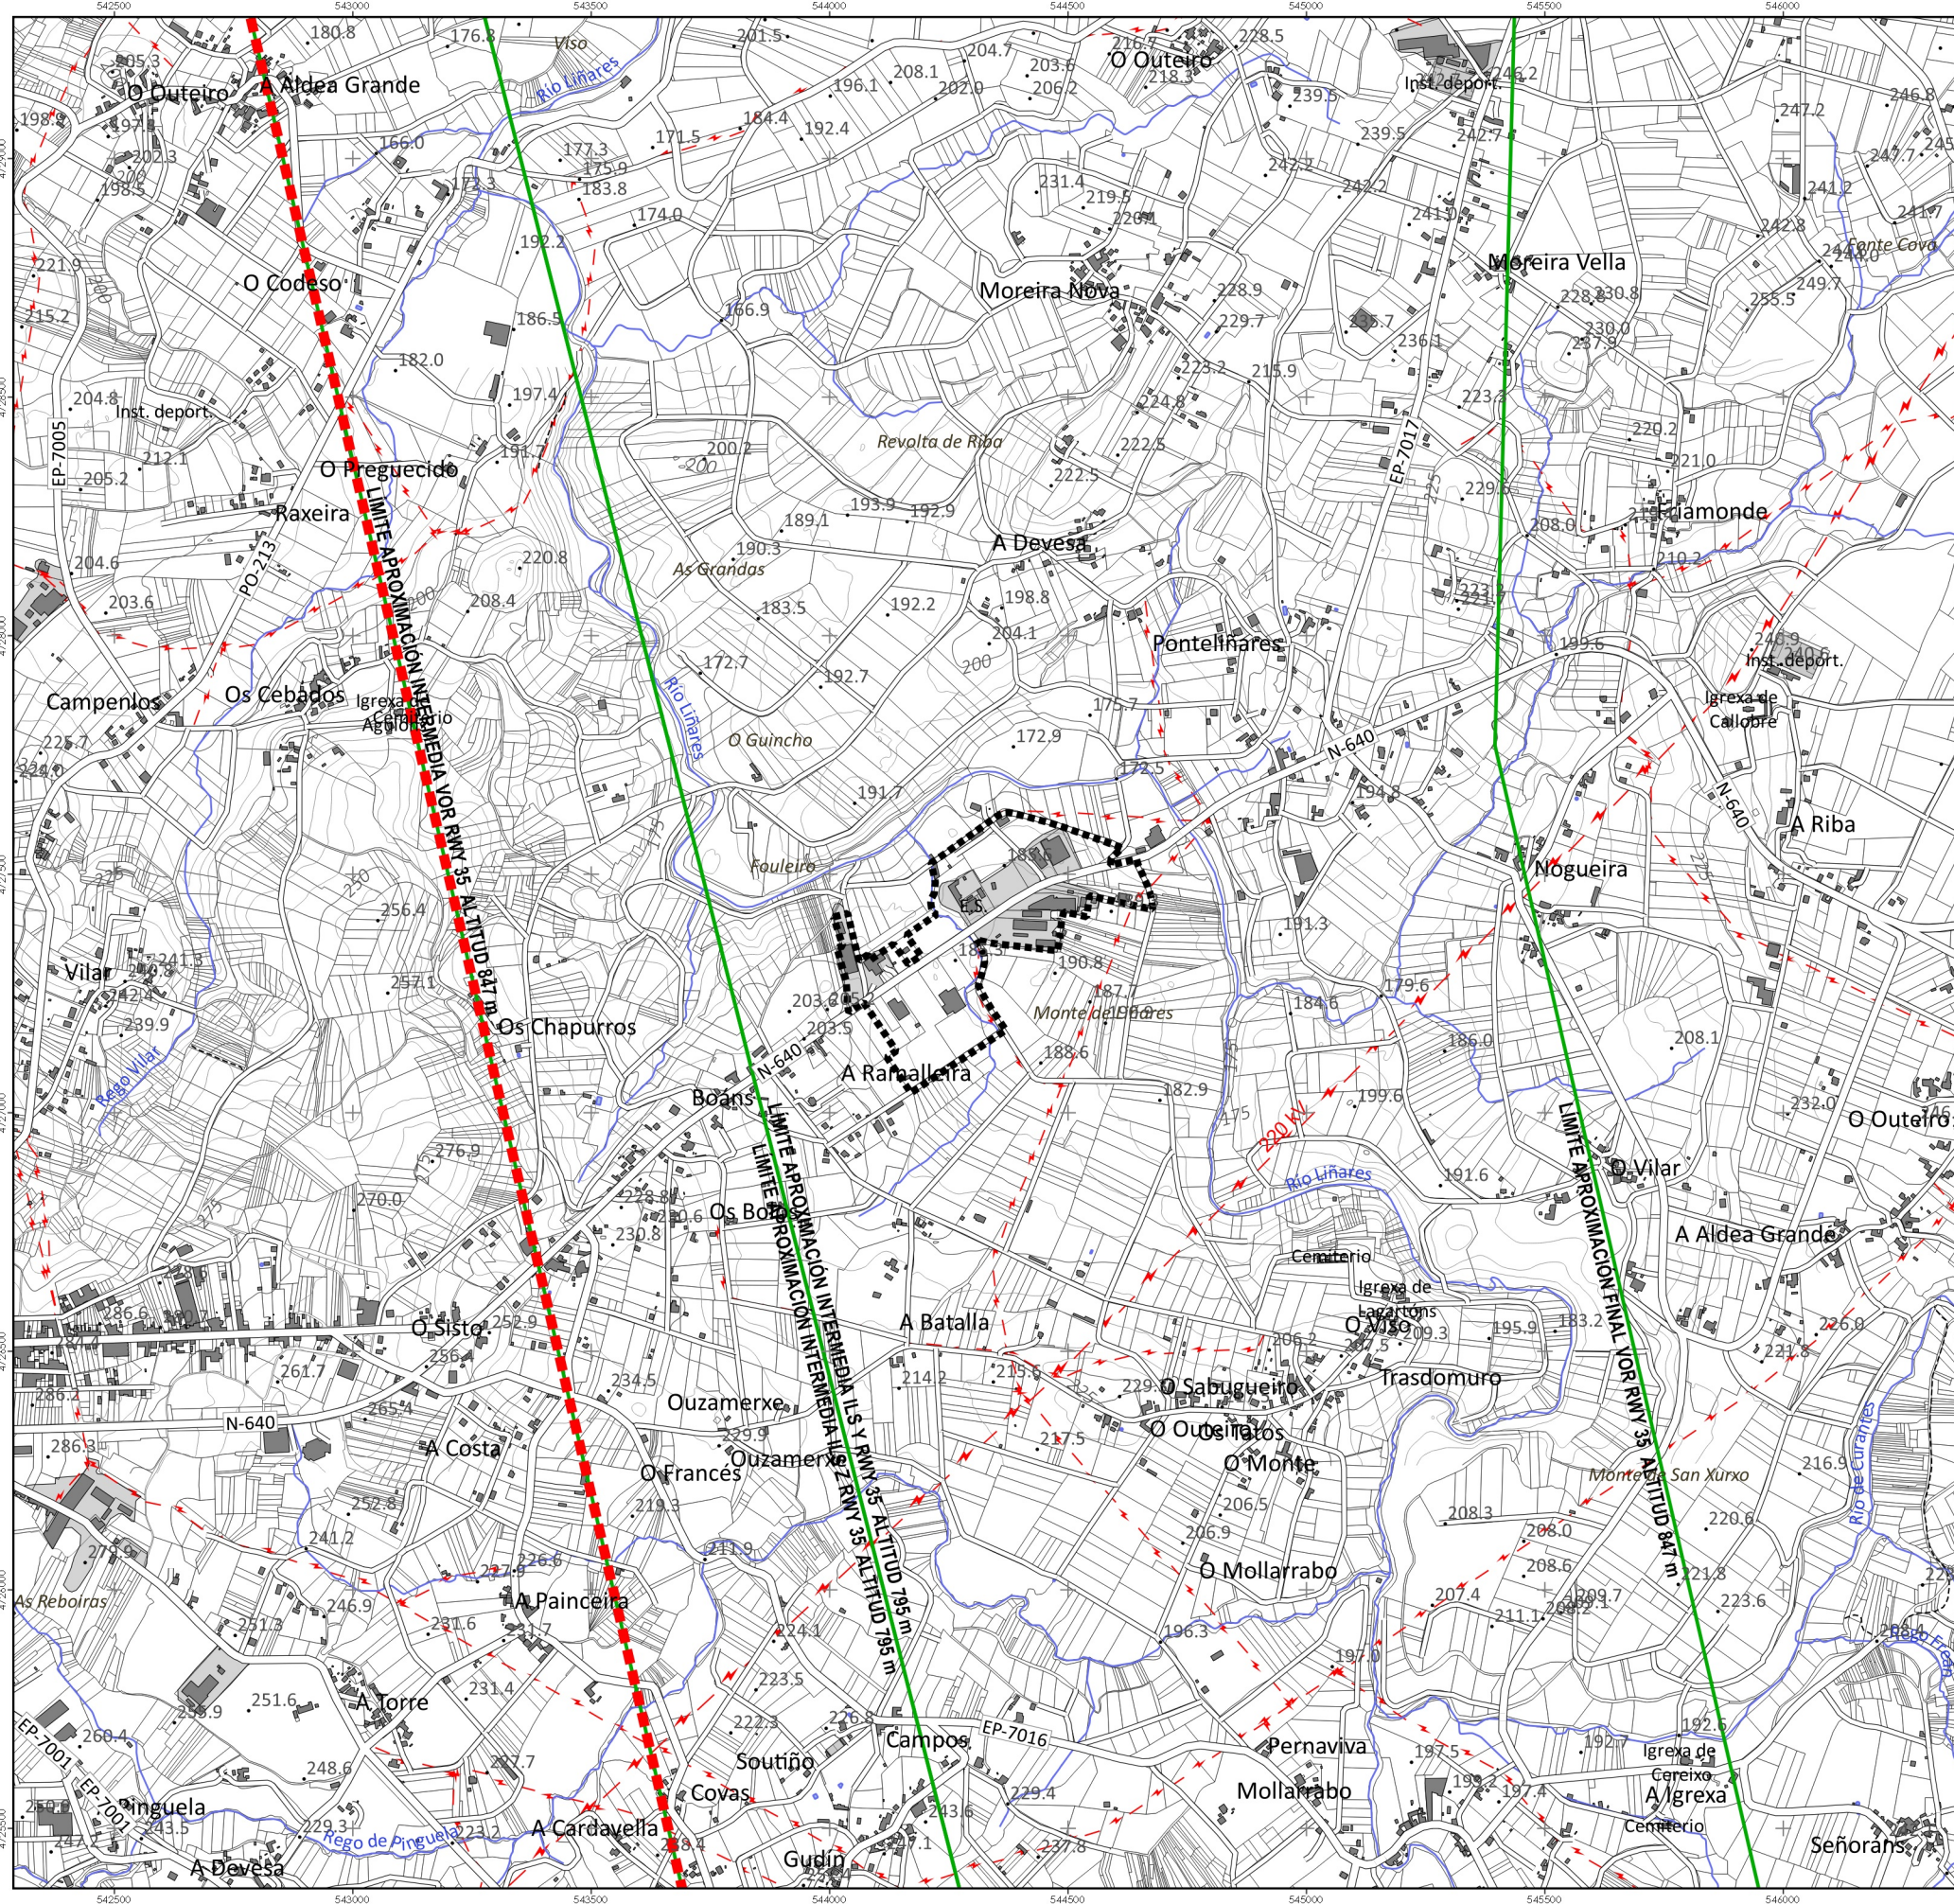

Delimitación Área Empresarial

SERVIDUMBES DE OPERACIÓN DAS AERONAVES DO AEROPORTO DE SANTIAGO DE COMPOSTELA. ESTADO ACTUAL (REAL DECRETO 763/2017)
 SERVIDUMBRES DE OPERACIÓN DE LAS AERONAVES DEL AEROPUERTO DE SANTIAGO DE COMPOSTELA. ESTADO ACTUAL (REAL DECRETO 763/2017)

ENVOLVENTE DAS SERVIDUMBES DE OPERACIÓN DAS AERONAVES
 ENVOLVENTE DE LAS SERVIDUMBRES DE OPERACIÓN DE LAS AERONAVES

SUPERFICIES LIMIT. ALTURAS DAS SERV. DE OPERACIÓN DAS AERONAVES
 SUPERFICIE DE LIMIT. ALTURAS DE LAS SERV. DE OPERACIÓN DE LAS AERONAVES



INSTITUTO GALEGO DA VIVIENDA E SOLO

MONTEOLIVA ARQUITECTURA, S.L.P.
 APROBACIÓN DEFINITIVA

MODIFICACIÓN PUNTUAL Nº2 DO PLAN SECTORIAL DE ORDENACIÓN DE ÁREAS EMPRESARIAIS NA COMUNIDADE AUTÓNOMA DE GALICIA
 MODIFICACIÓN PUNTUAL Nº2 DEL PLAN SECTORIAL DE ORDENACIÓN DE ÁREAS EMPRESARIALES EN LA COMUNIDAD AUTÓNOMA DE GALICIA

Designación do plano: Desarrollo anterior	Información: Planos de infraestruturas Planos de servidumes aeronáuticas. Arpo. Santiago de C. RD 763/2017 Planos de servidumes aeronáuticas. Aterrapo de Santiago de Compostela. RD 763/2017	Nº plano: 08INFR_03SA_02	PINF: 2 / 2
--	--	-----------------------------	----------------

GA12_MP02_PSOAEG 202312_AD
 DECEMBRO 2023
 ESC: 1/10.000

Diligencia pola que se fai constar que o documento coincide co contido no expediente aprobado definitivamente polo Consello da Xunta o 21.12.2023.
 Xefe do Servizo de Planificación e Ordenación do Solo: Alberto Feijoo Rodríguez.
 INSTITUTE GALEGO DA VIVIENDA E SOLO
 CVE: ObBp6emaeEY2
 Verificación: https://sede.xunta.gal/cve