




ÁMBITO CON DETERMINACIONES DE EFICACIA DIFERIDA. ORDENACIÓN 1A

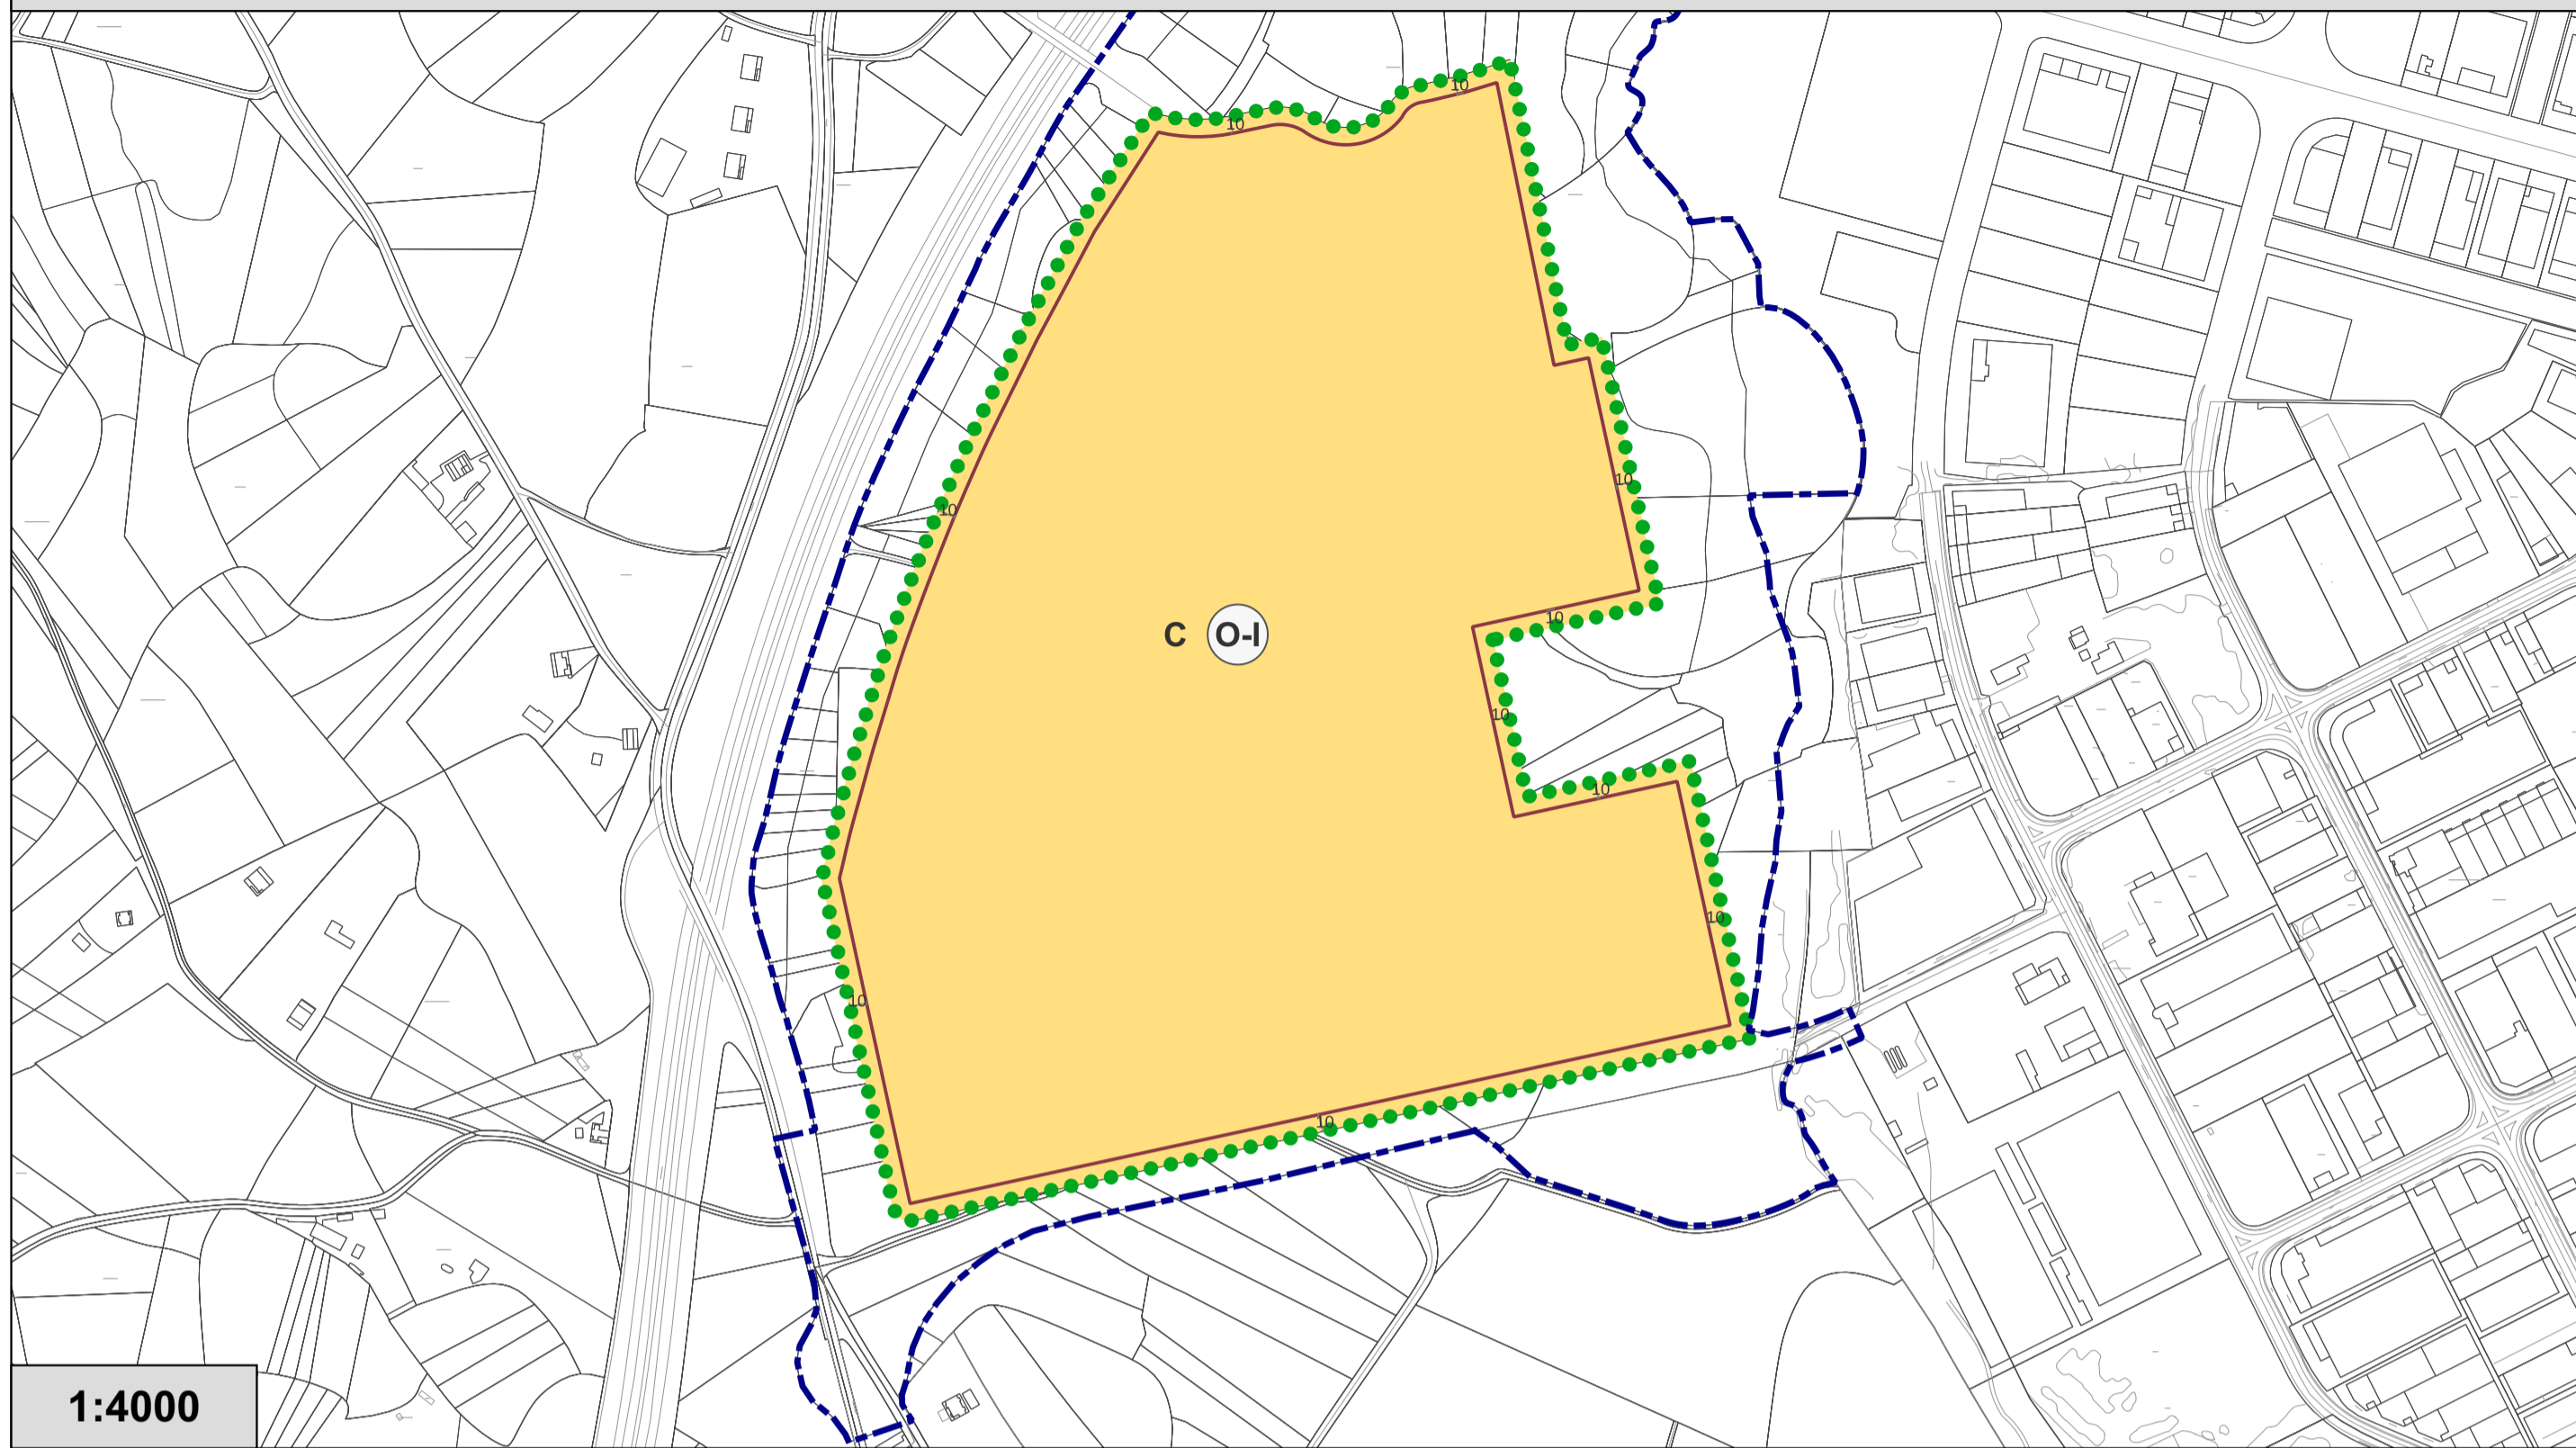


ÁMBITO CON DETERMINACIONES DE EFICACIA DIFERIDA. ORDENACIÓN 1B

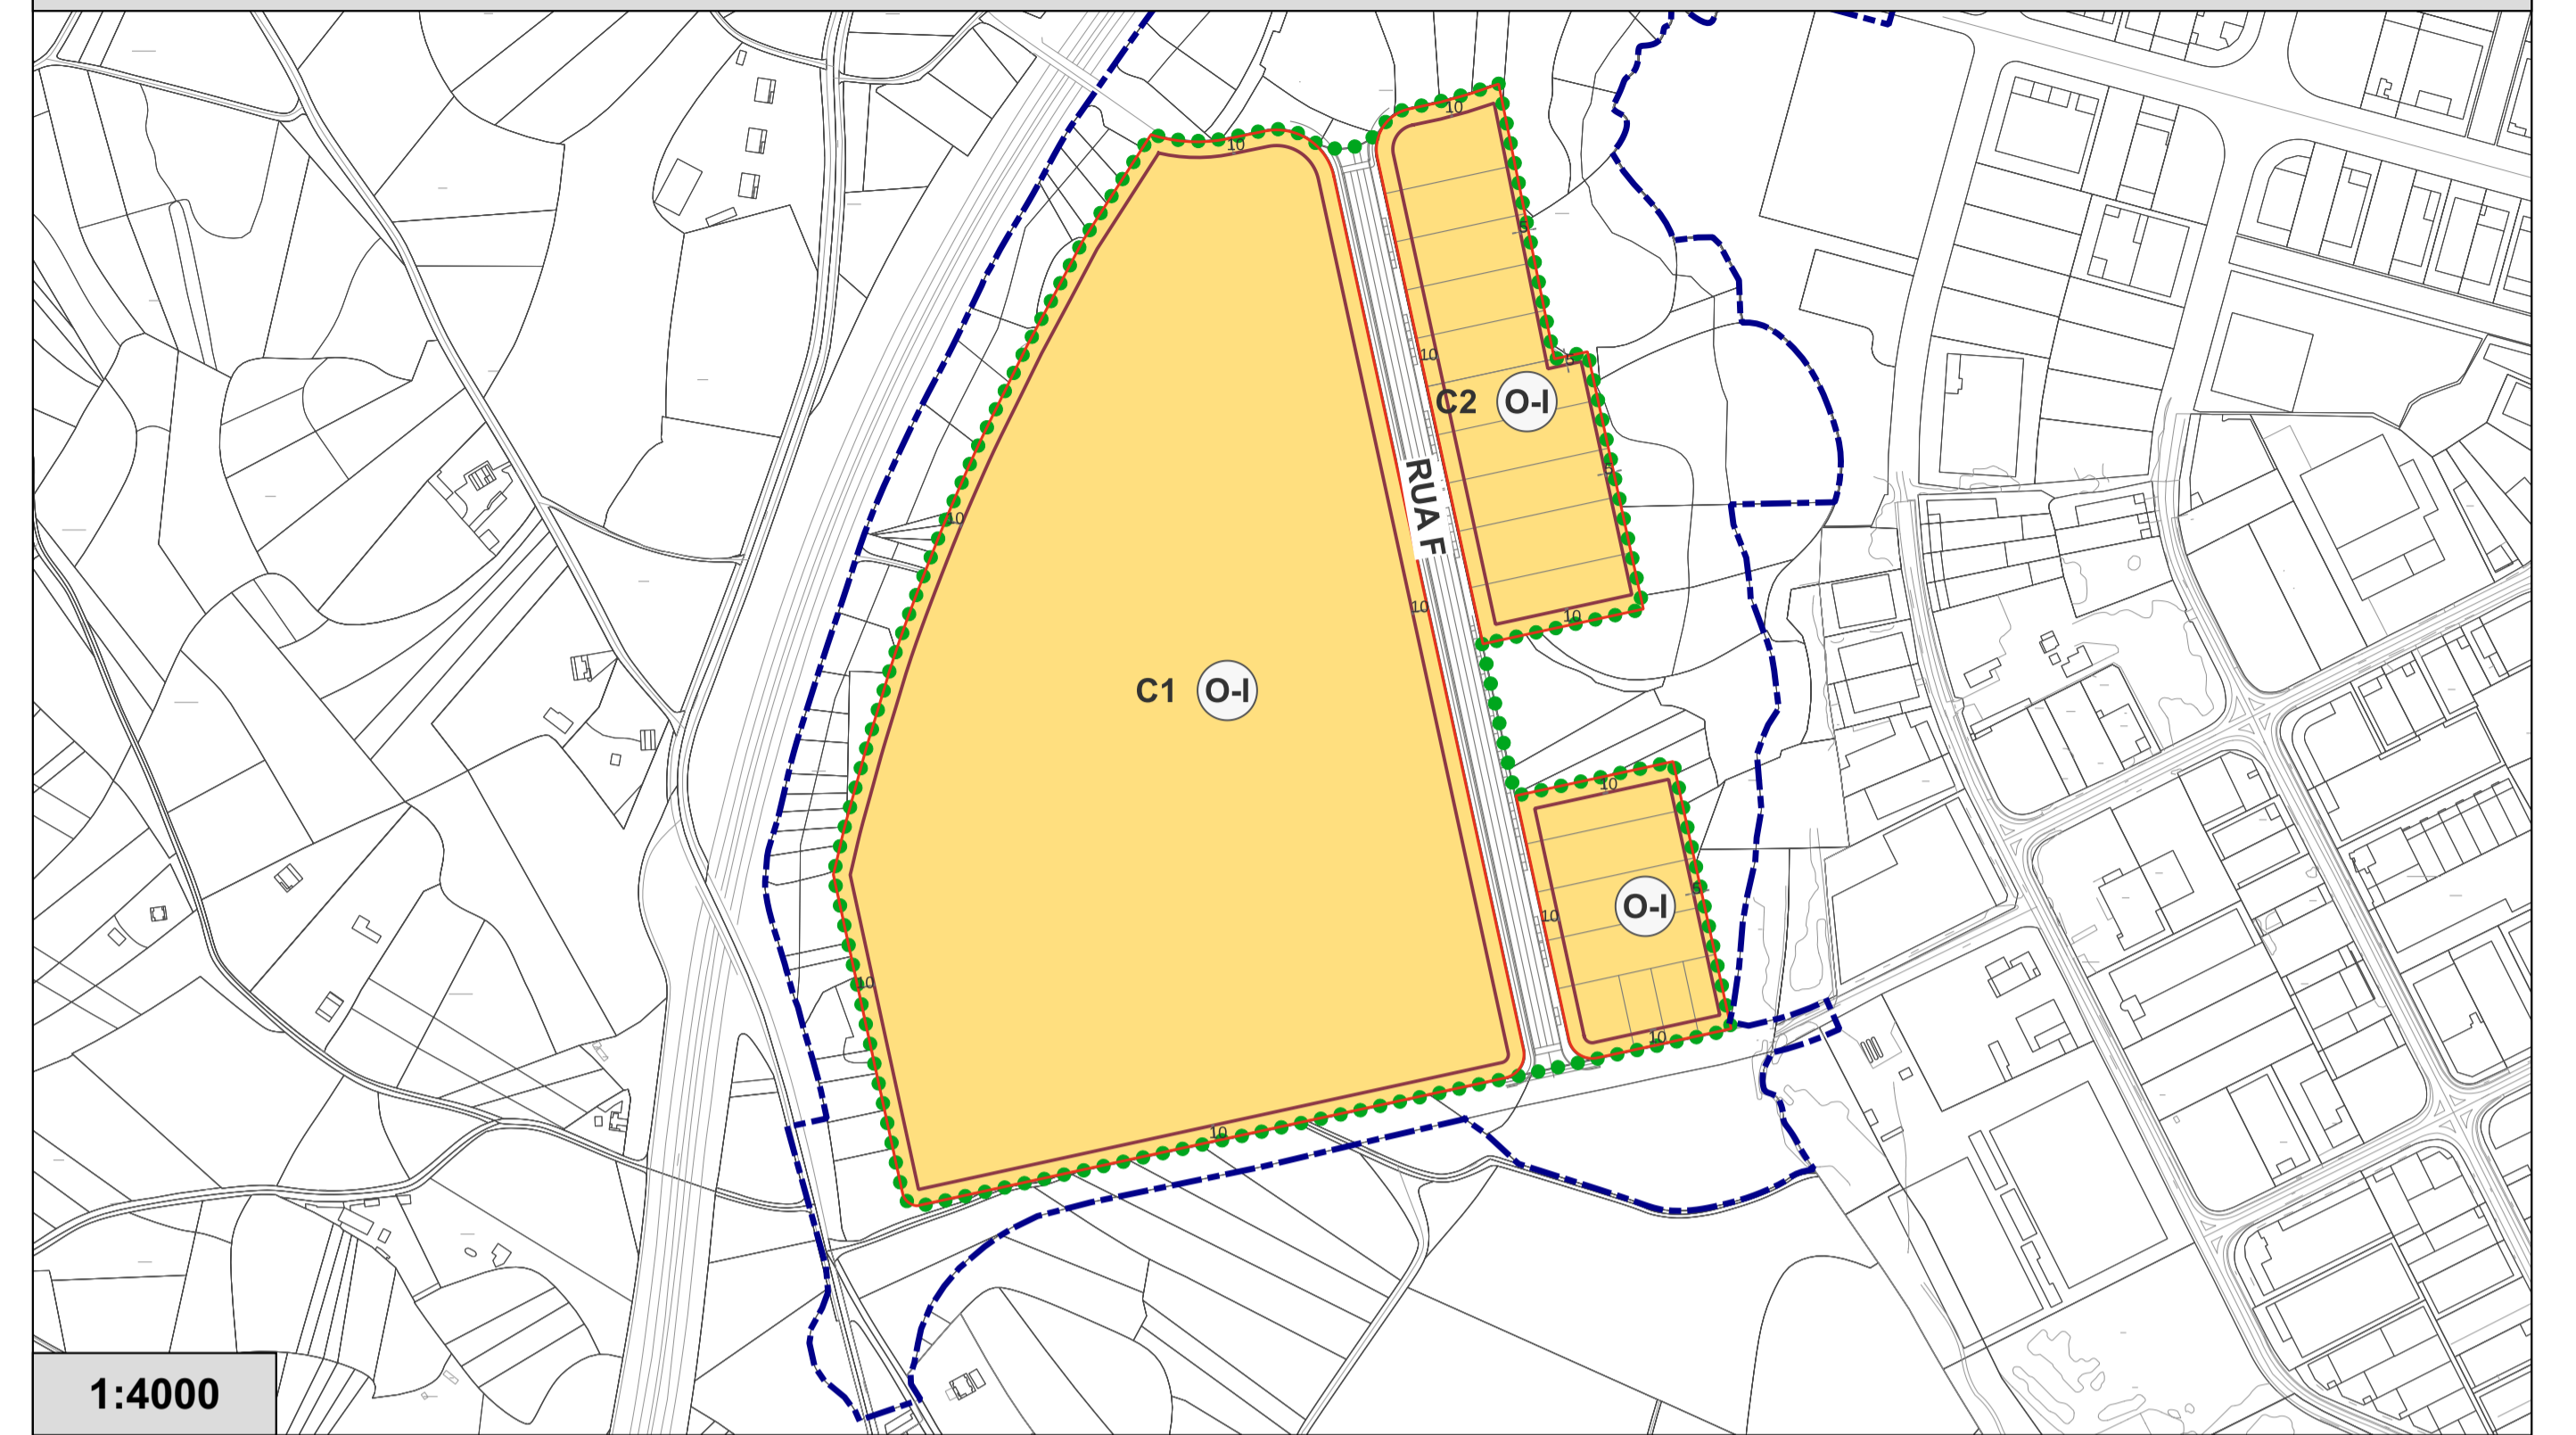

ÁMBITO CON DETERMINACIONES DE EFICACIA DIFERIDA. ORDENACIÓN 2A

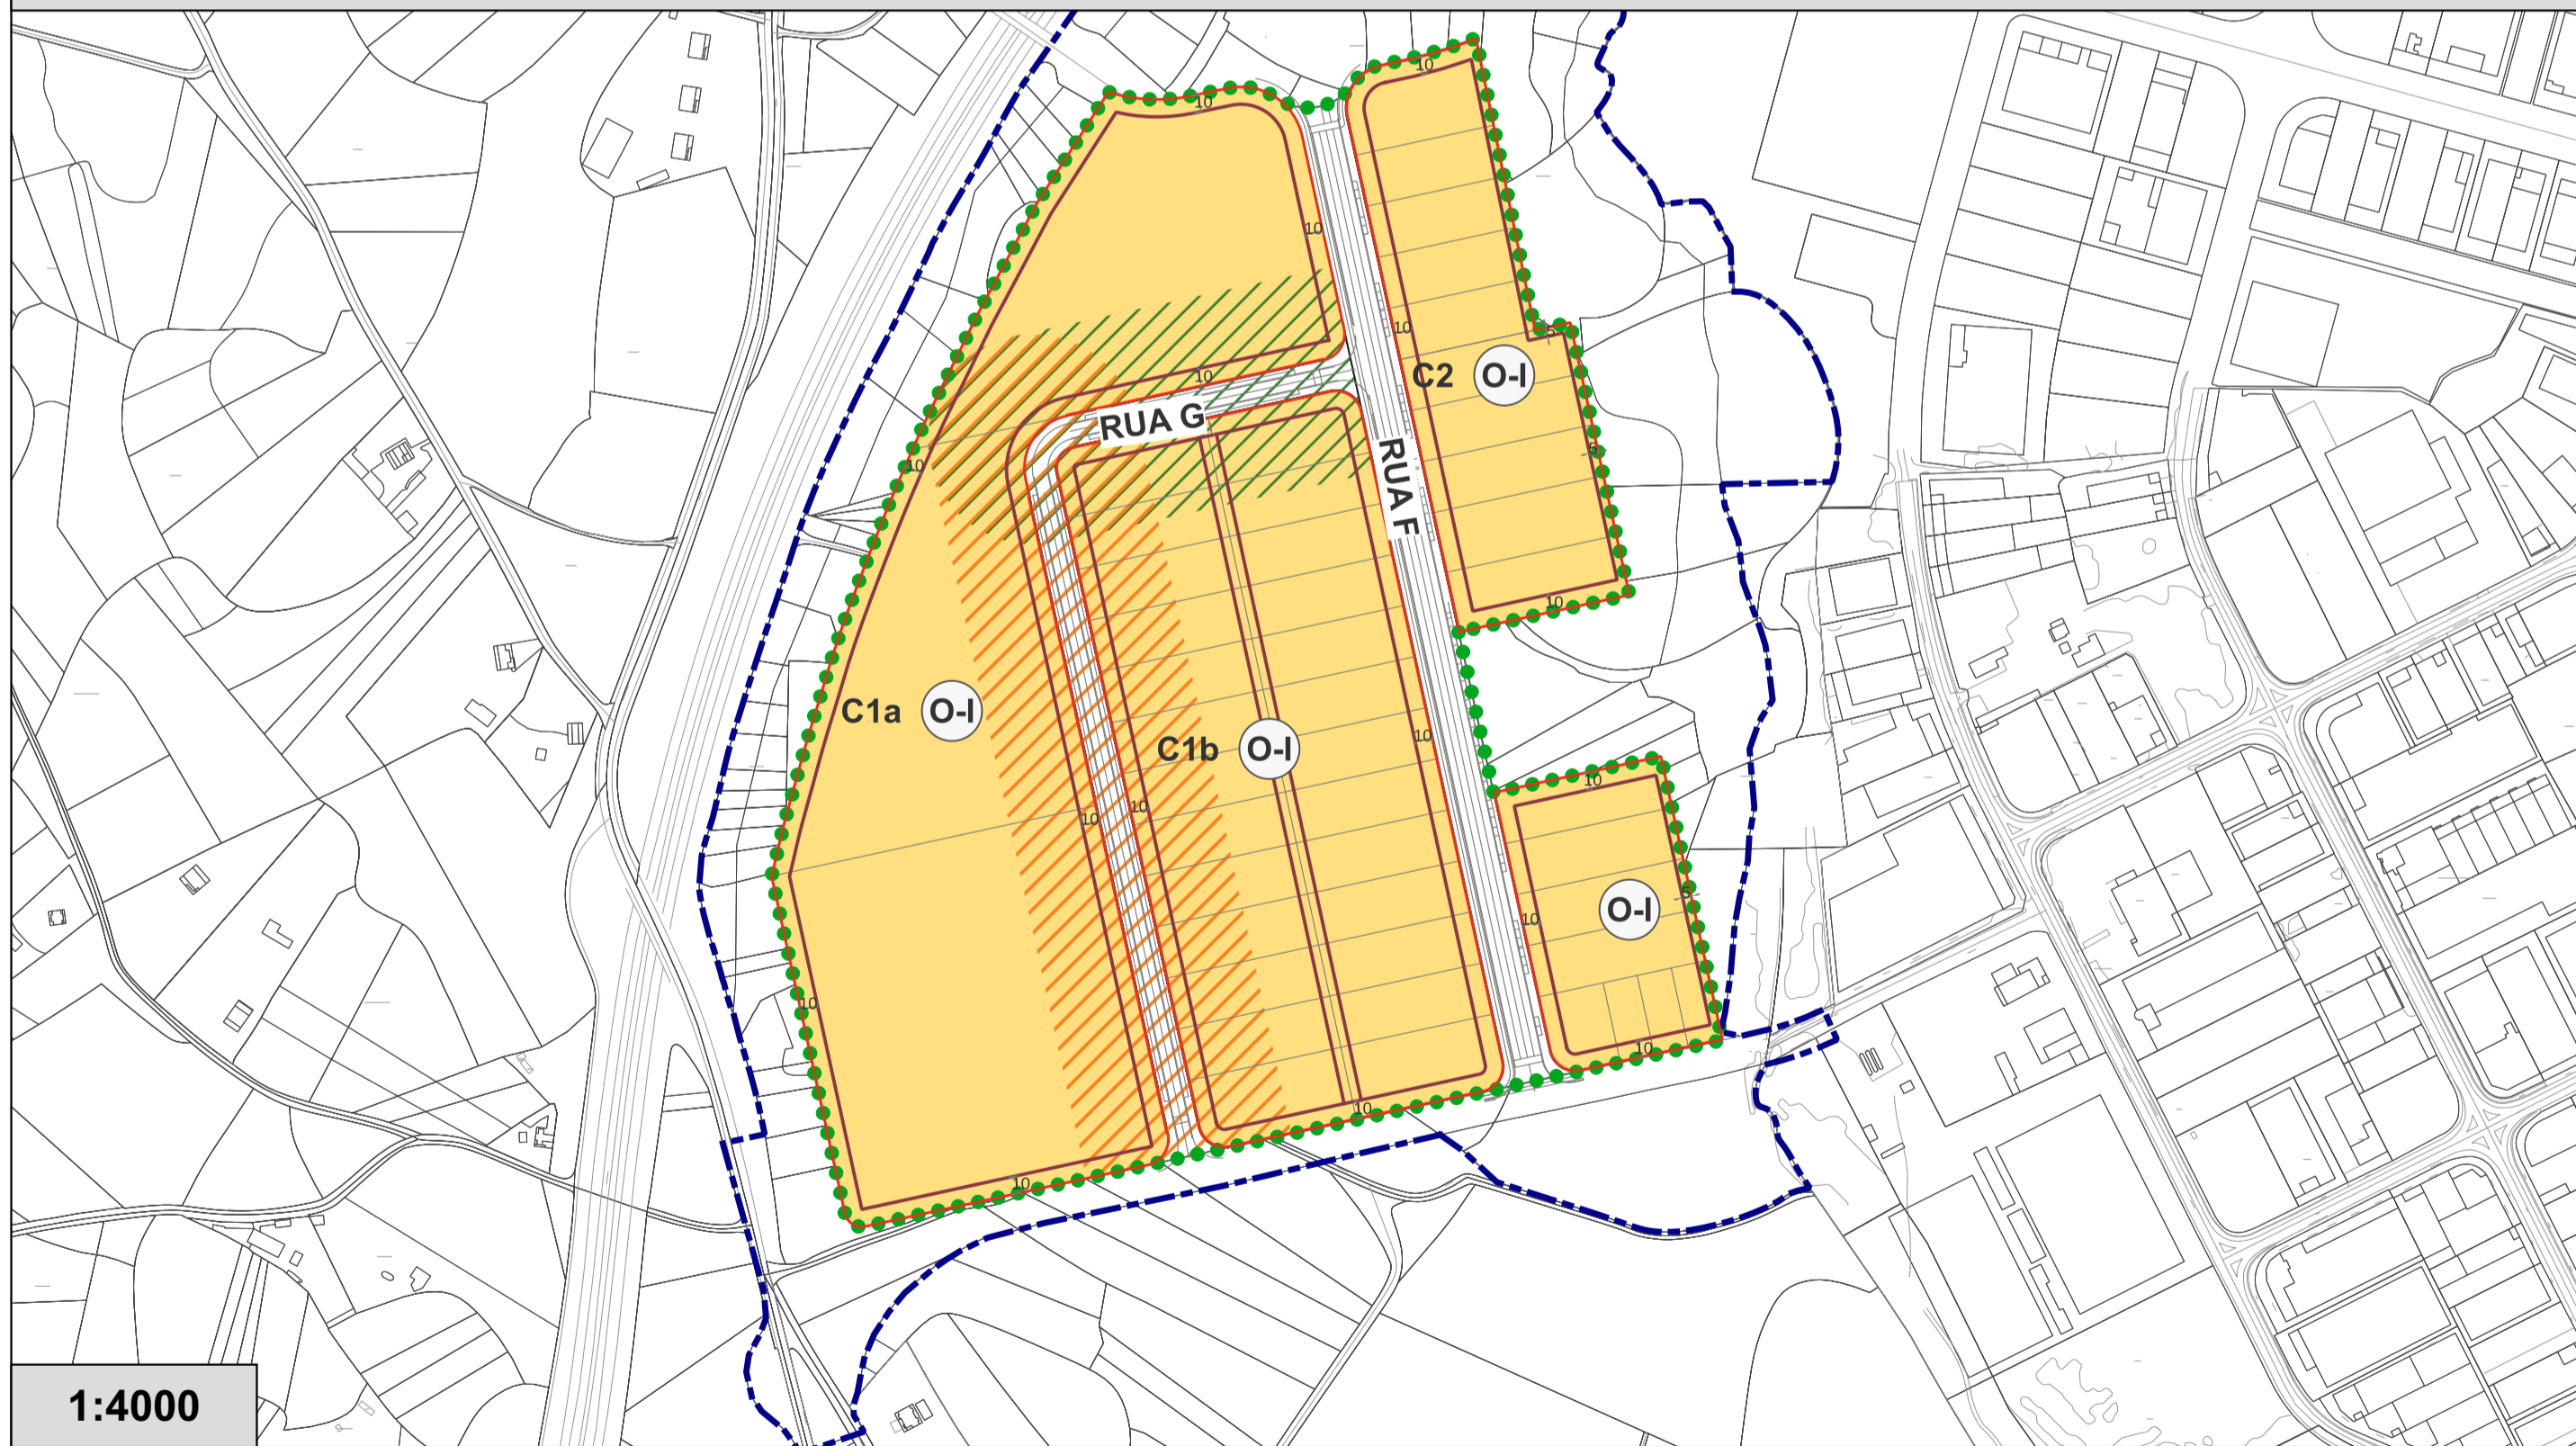

ÁMBITO CON DETERMINACIONES DE EFICACIA DIFERIDA. ORDENACIÓN 2B

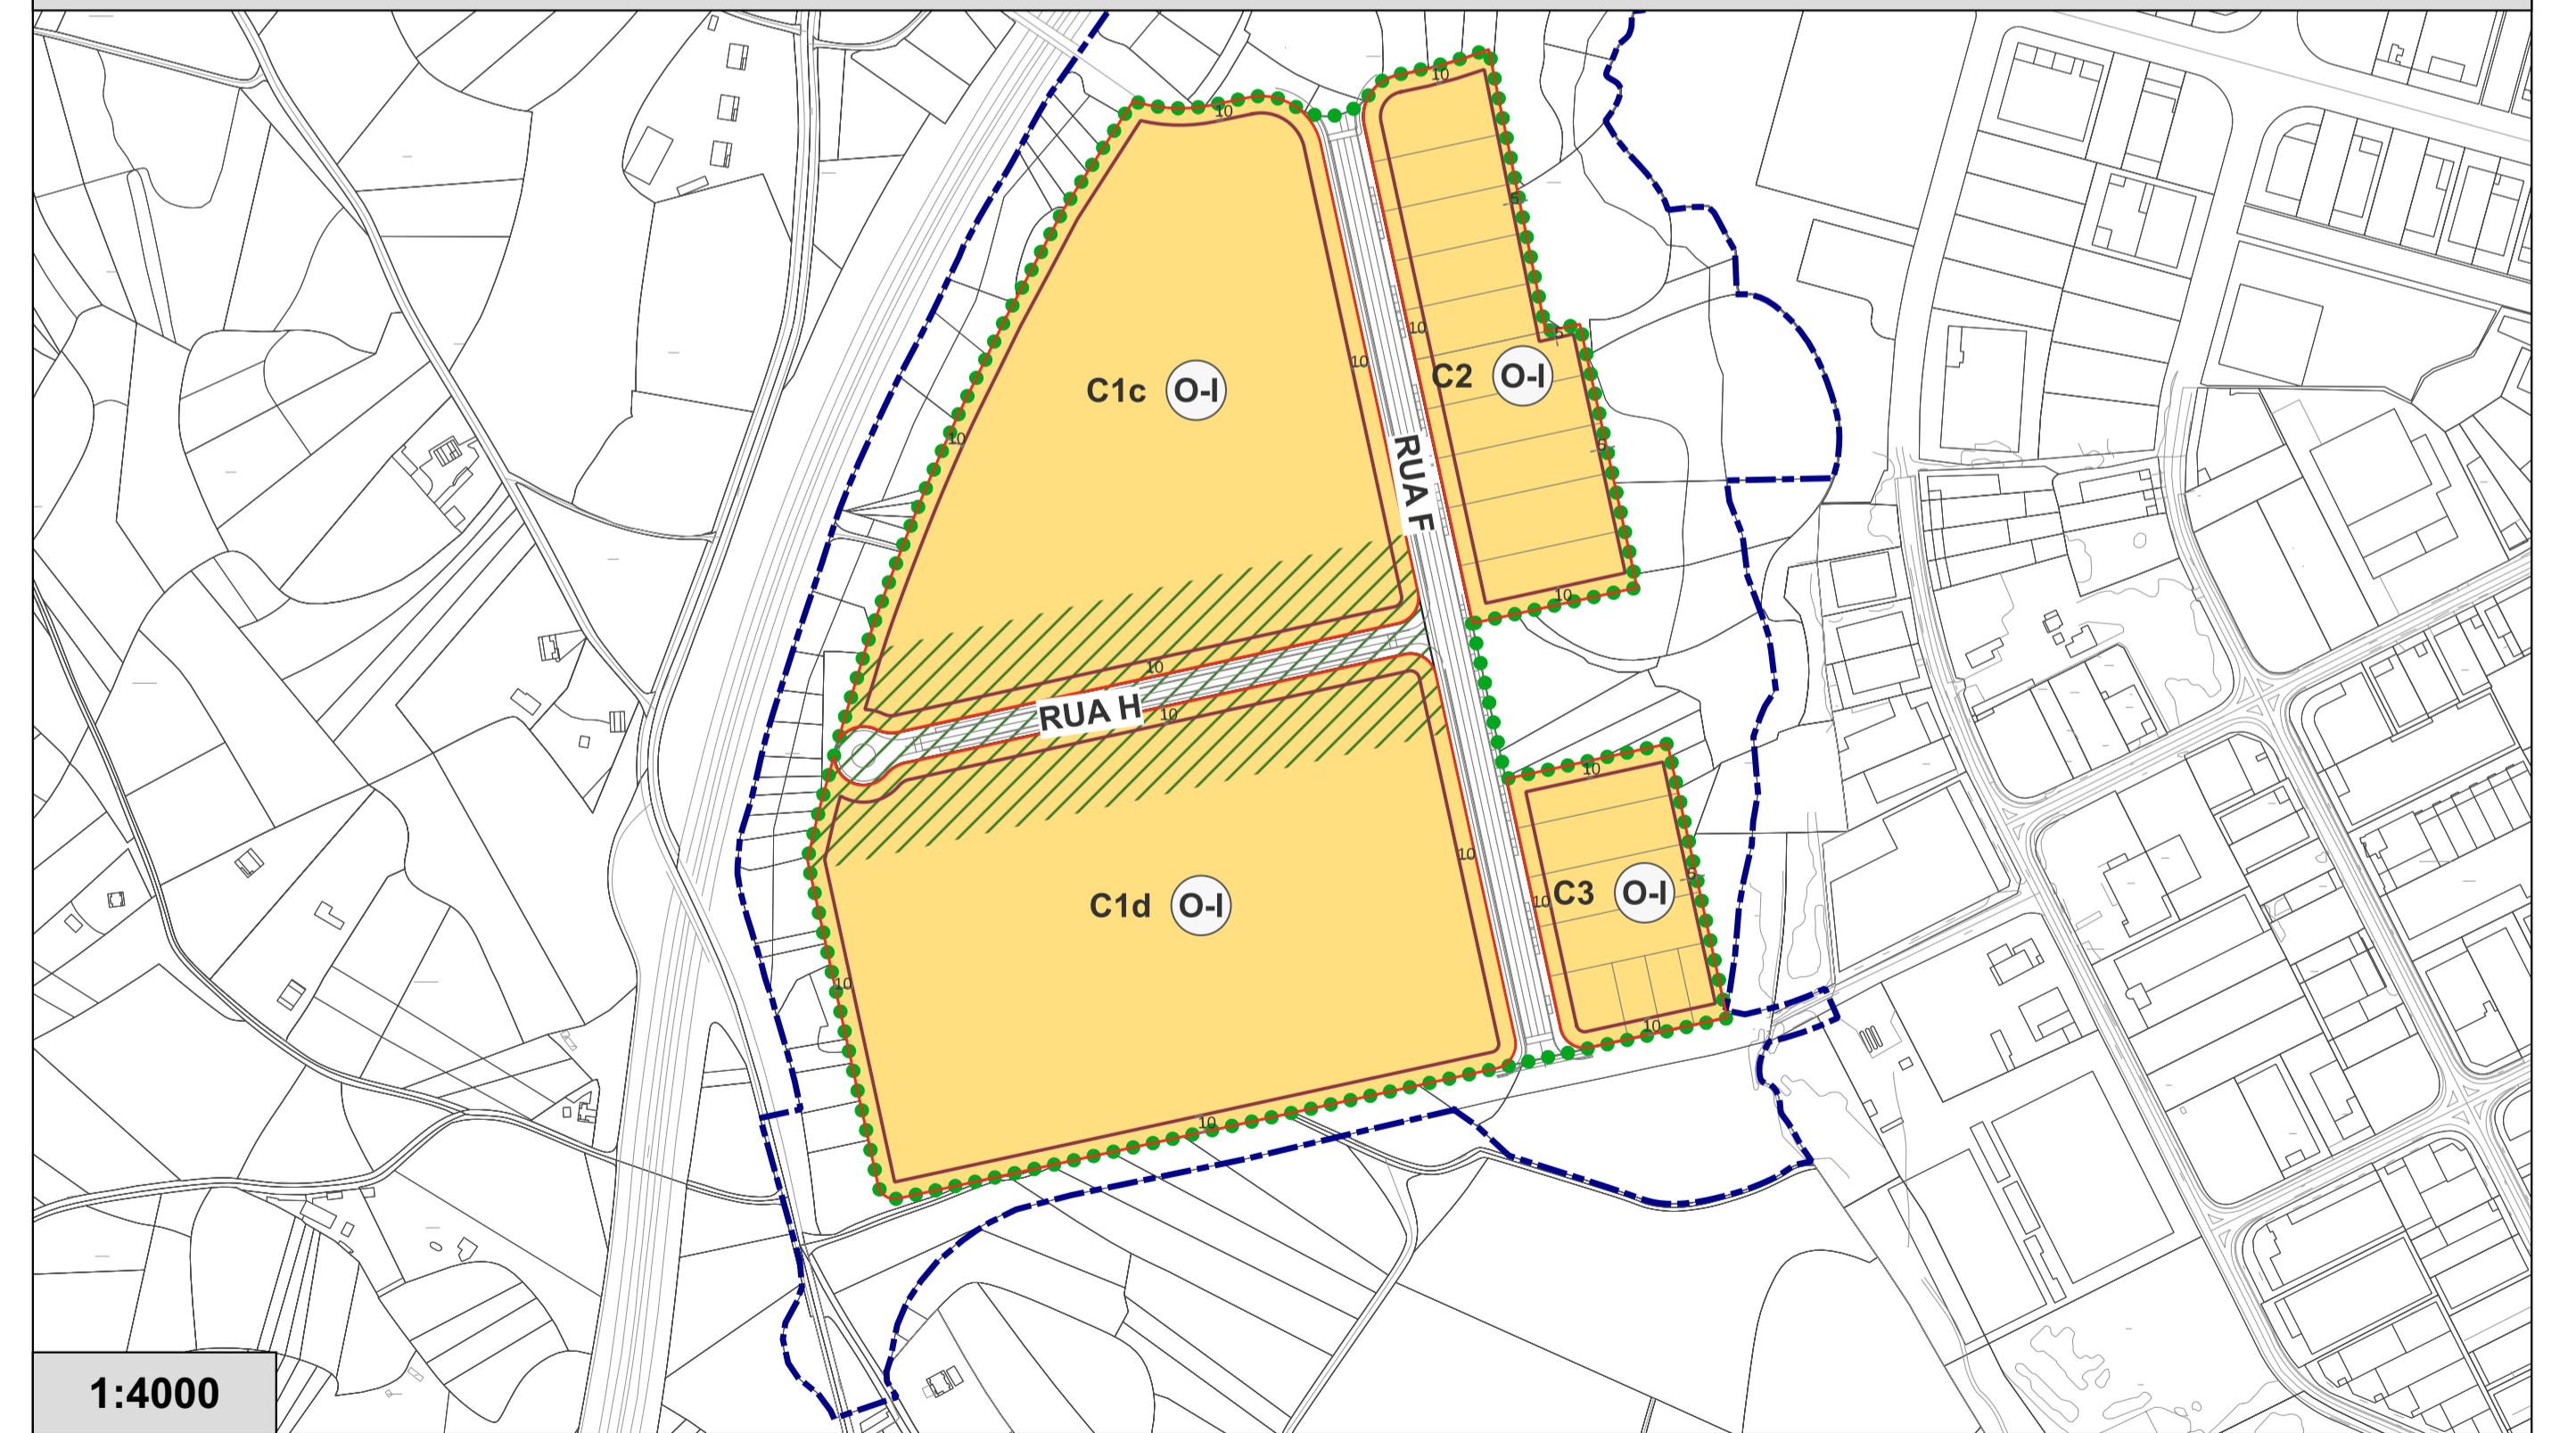

LEYENDA

ÁMBITO PEOSE	ALINEACIÓN PROPUESTA ALINEACIÓN PROPOSTA	PARCELAS USO LUCRATIVO PARCELAS USO LUCRATIVO
ÁMBITO PEOSE	LÍNEA RETIRANQUEO LÍNEA RECUEMENTO	SISTEMA VIARIO Y APARCAMIENTO SISTEMA VIARIO E APARCADOIRO
ÁMBITO ORDENANZAS DIFERIDAS	ÁREA APARCAMIENTO ÁREAS APARCADOIRO	
ÁMBITO ORDENANZAS DIFERIDAS	ORDENANZA ORDENANZA	
	ÁMBITO ORDENANZAS ÁMBITO ORDENANZA	

GRÁFICO DE HOJAS

CONCELLO DE CARBALLO

15019_PEOSE_202308_A1
AGOSTO 2023 UTM ETRS89 HUSO 29
ESCALAS INDICADAS

CONCELLO DE CARBALLO

PLAN ESTRUCTURANTE DE ORDENACIÓN DEL SUELO EMPRESARIAL DEL POLÍGONO INDUSTRIAL DE BÉRTOA FASE II (SECTORES A Y B)

PROYFE SL

DOCUMENTO PARA APROBACIÓN INICIAL

ORDENACIÓN

PORD.01 HOJA 2 de 3