

ANEXO IX- SERVICIOS AFECTADOS



LAURA GARRIDO FERNANDEZ (ICEACSA CONSULTORES SLU)
CALLE glorieta de america, 5; 1
15004, A CORUÑA
A CORUÑA ESPAÑA

21/03/2023

Solicitud nº: EXP618223030252
Dirección: CORISTANCO, A CORUÑA
Capacidad de acceso solicitada: 3.164,00 kW

Ya tienes tu punto de entronque, pero necesitamos detalles sobre el proyecto de tu instalación.

Hola LAURA,

En relación con tu solicitud te comunicamos que UFd está en condiciones de facilitar los 3.164,00kW a la tensión de 15.0 kV.

La conexión se efectuará en un nuevo apoyo a instalar entre los existentes con matrícula 9WMNELA9//28 y 9WKWAM8J//28-1 de la línea de media tensión CBL805B, realizando entrada y salida a los nuevos centros de transformación, con celdas de salida telecomandadas vía GPRS/3G, o seccionamiento, con celdas de salida y de cliente telecomandadas vía GPRS/3G y medida en envolvente independiente al seccionamiento, a instalar. Cualquier dotación distinta de las parcelas estudiadas en esta PS, ya sea distinto uso o modificación en los W/m2 asignados a las parcelas conllevará un estudio aparte, especialmente en el caso de que se trate de suministros potencialmente perturbadores..

Para que podamos atender tu solicitud es necesario que:

- Nos envíes, en formato digital, dos ejemplares del proyecto de las instalaciones particulares y de las que vayan a formar parte de la red de distribución (centro de seccionamiento más tramos de línea de entrada/salida al mismo)
- Habilites el espacio para un centro de seccionamiento con libre acceso desde la vía pública que deberá ser cedido en uso a UFd.

Estos proyectos deben disponer del **visado voluntario** o la correspondiente **Declaración Responsable** del Proyectista, junto con la copia/certificado del **seguro de responsabilidad civil** y justificación de estar al corriente de pago del mismo. (modelo explicitado al final de esta comunicación).

Por favor, súbelo a tu área privada (<https://areaprivada.ufd.es>), buscando tu número de solicitud en la opción "Mi conexión a la red" y entrando en Mis documentos. ¡Es muy fácil!

Ten en cuenta que...

- 1.- Según la normativa las instalaciones que deben ser cedidas a UFd deben cumplir los proyectos tipo¹.
- 2.- El proyecto de la instalación particular deberá cumplir con los requisitos técnicos de conexión de UFd a los efectos de los elementos de protección y medida¹.
- 3.- Los proyectos deberán estar legalizados conforme a los requerimientos exigidos por los organismos públicos correspondientes en cada caso.





¹ Estos requisitos puedes consultarlos en nuestra página web www.ufd.es en el apartado de normativa.



Si en el plazo de seis meses no hemos recibido la documentación solicitada, consideraremos que has desistido de tu solicitud y supondrá la cancelación del expediente.

Cuando tengamos la documentación solicitada, procederemos a enviarte la propuesta previa, que contiene la información y condiciones técnicas así como las condiciones económicas del punto de acceso y conexión.

Y recuerda...

Siempre que necesites hacer gestiones sobre tu petición, puedes hacerlo en nuestra Plataforma Digital de Servicios, accediendo a tu área privada (<https://areaprivada.ufd.es>) y buscando tu número de solicitud.

¡Muchas gracias por tu confianza!

El equipo de UFD

Haga sus gestiones en nuestra área privada digital. **¡Se beneficiará de mejores prestaciones!**



Consulte su consumo eléctrico



Autorice a un gestor o a un asesor energético



Solicite una nueva conexión a nuestra red



Solicite una nueva conexión de generación



Tramite una consulta, solicitud o reclamación


Regístrese ahora en nuestra web www.ufd.es



Diligencia nota, que se fai constar que o documento coincide co contido no expediente aprobado inicialmente o 01/12/2023.
Xefe do Servizo de Planificación e Ordenación do Solo
Alberto Feijoo Rodríguez

INSTITUTO GALEGO DA VIVIENDA E SOLO

CVE: dknppDQK3Q10
Verificación: https://sede.xunta.gal/cve

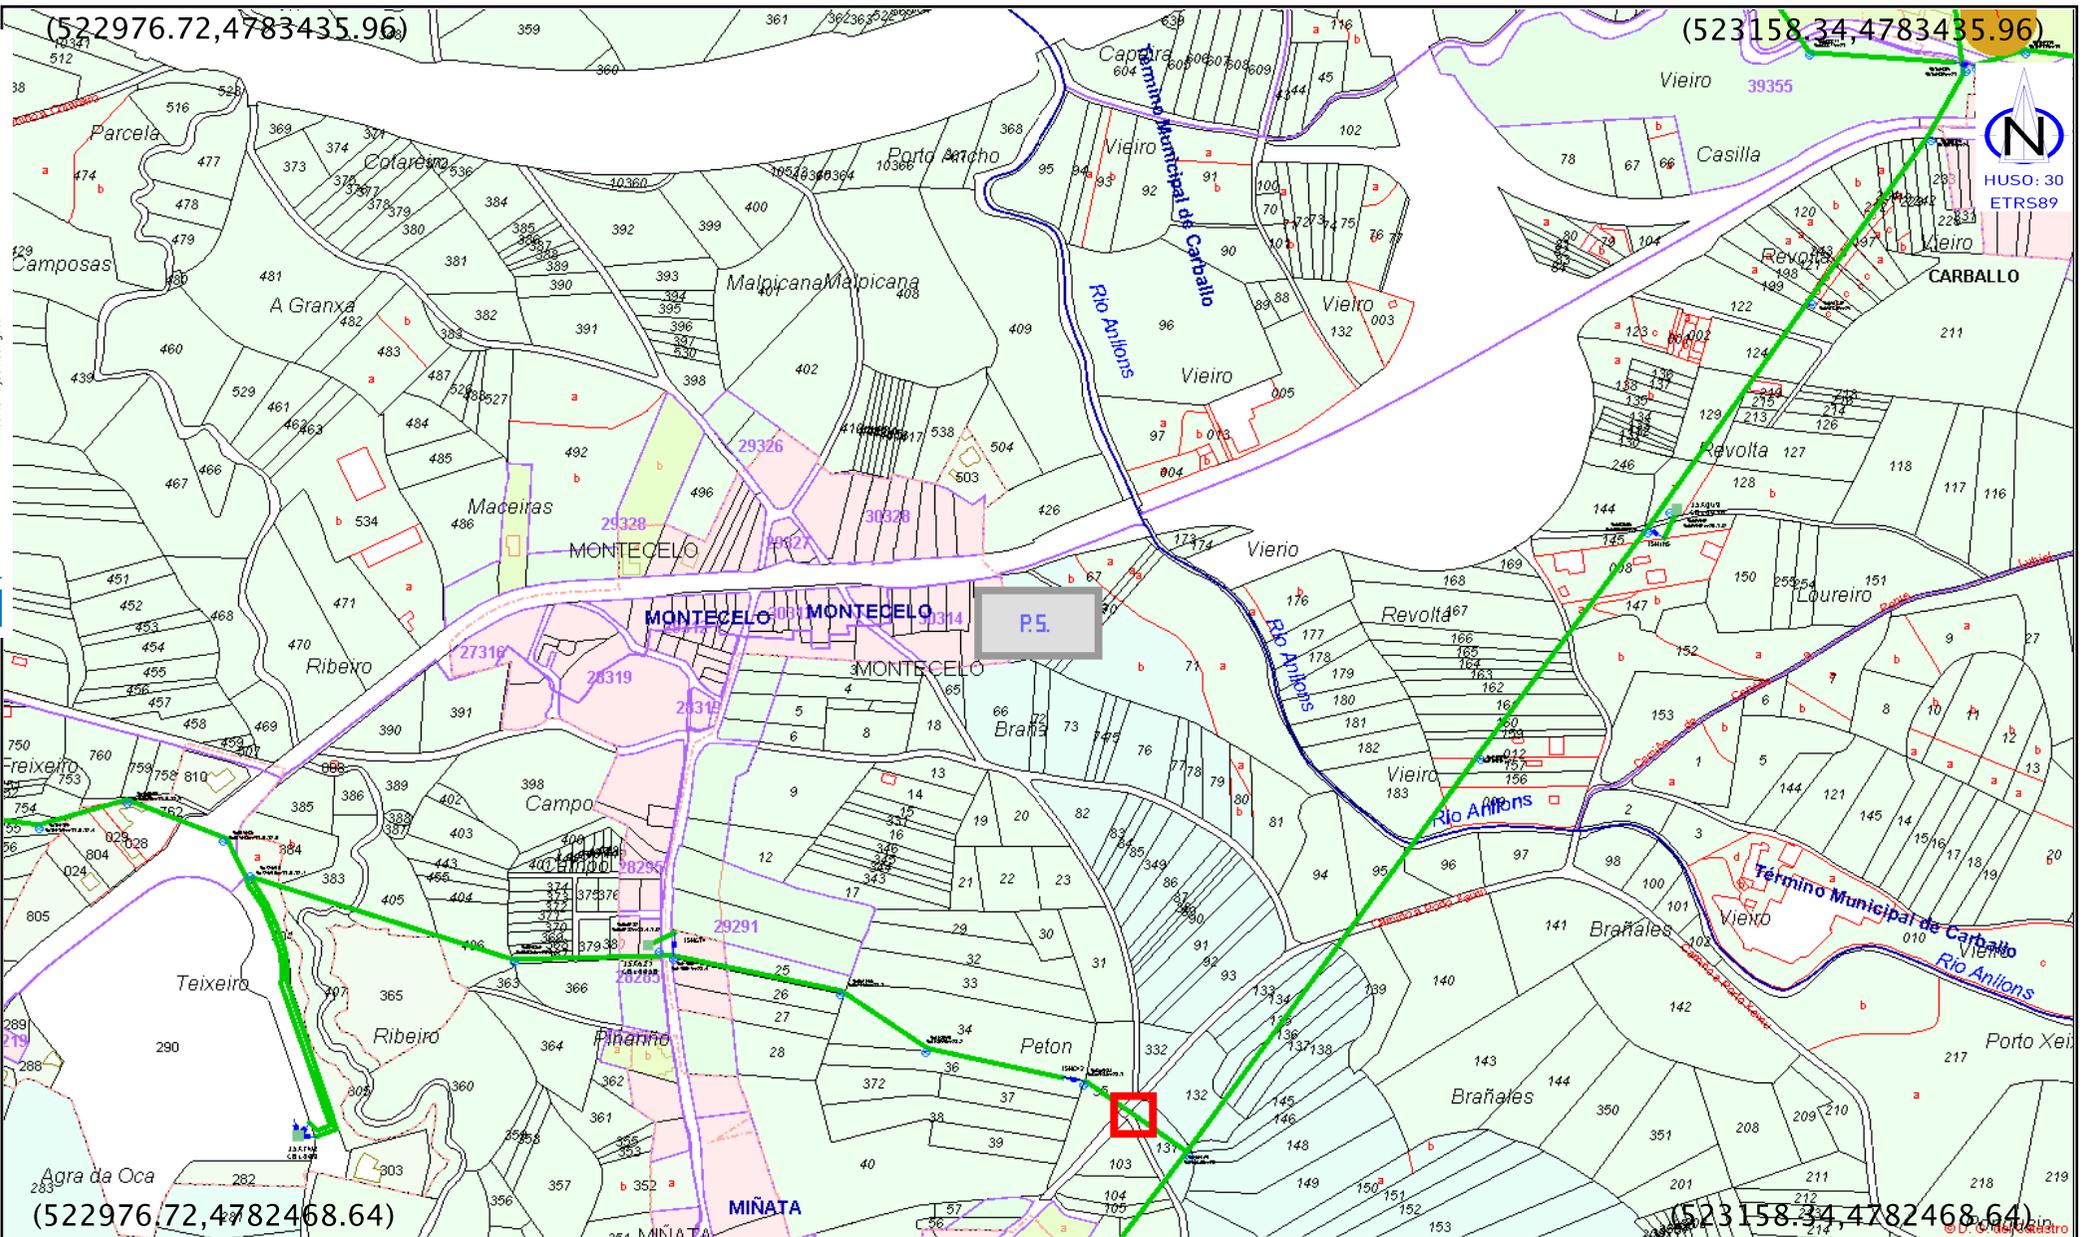

— TRAMO BT	PUNTO DE CONEXION 
● APOYO BT	
— TRAMO MT	PROVISION DE SERVICIO  P.S.
● APOYO MT	
■ CENTRO DE TRANSFORMACION	



P.S. - Polígono : 37 | Parcela : 68 (CORISTANCO)

PUNTO DE CONEXIÓN

FECHA: 20-mar-2023
EXP: UD618223030252

Escala: 1:5862
PLANO 1

