


--- ÁMBITO PEOSE

	<b>INSTITUTO GALEGO DE VIVENDA E SOLO</b> PLAN ESTRUCTURANTE DE ORDENACIÓN DEL SUELO EMPRESARIAL (PEOSE) DEL PARQUE EMPRESARIAL DE CORISTANCO (A CORUÑA)	
	ANTEA GROUP APROBACIÓN INICIAL PEOSE DEL PARQUE EMPRESARIAL DE CORISTANCO	
TOPOGRAFÍA		1.07.1
2023.09    EPSG: 25829		
DIN A1: 1/1.500 DIN A3: 1/3.000		DIN A1: 15 7.5 0 15 30 45 60 DIN A3: 30 15 0 30 60 90 120

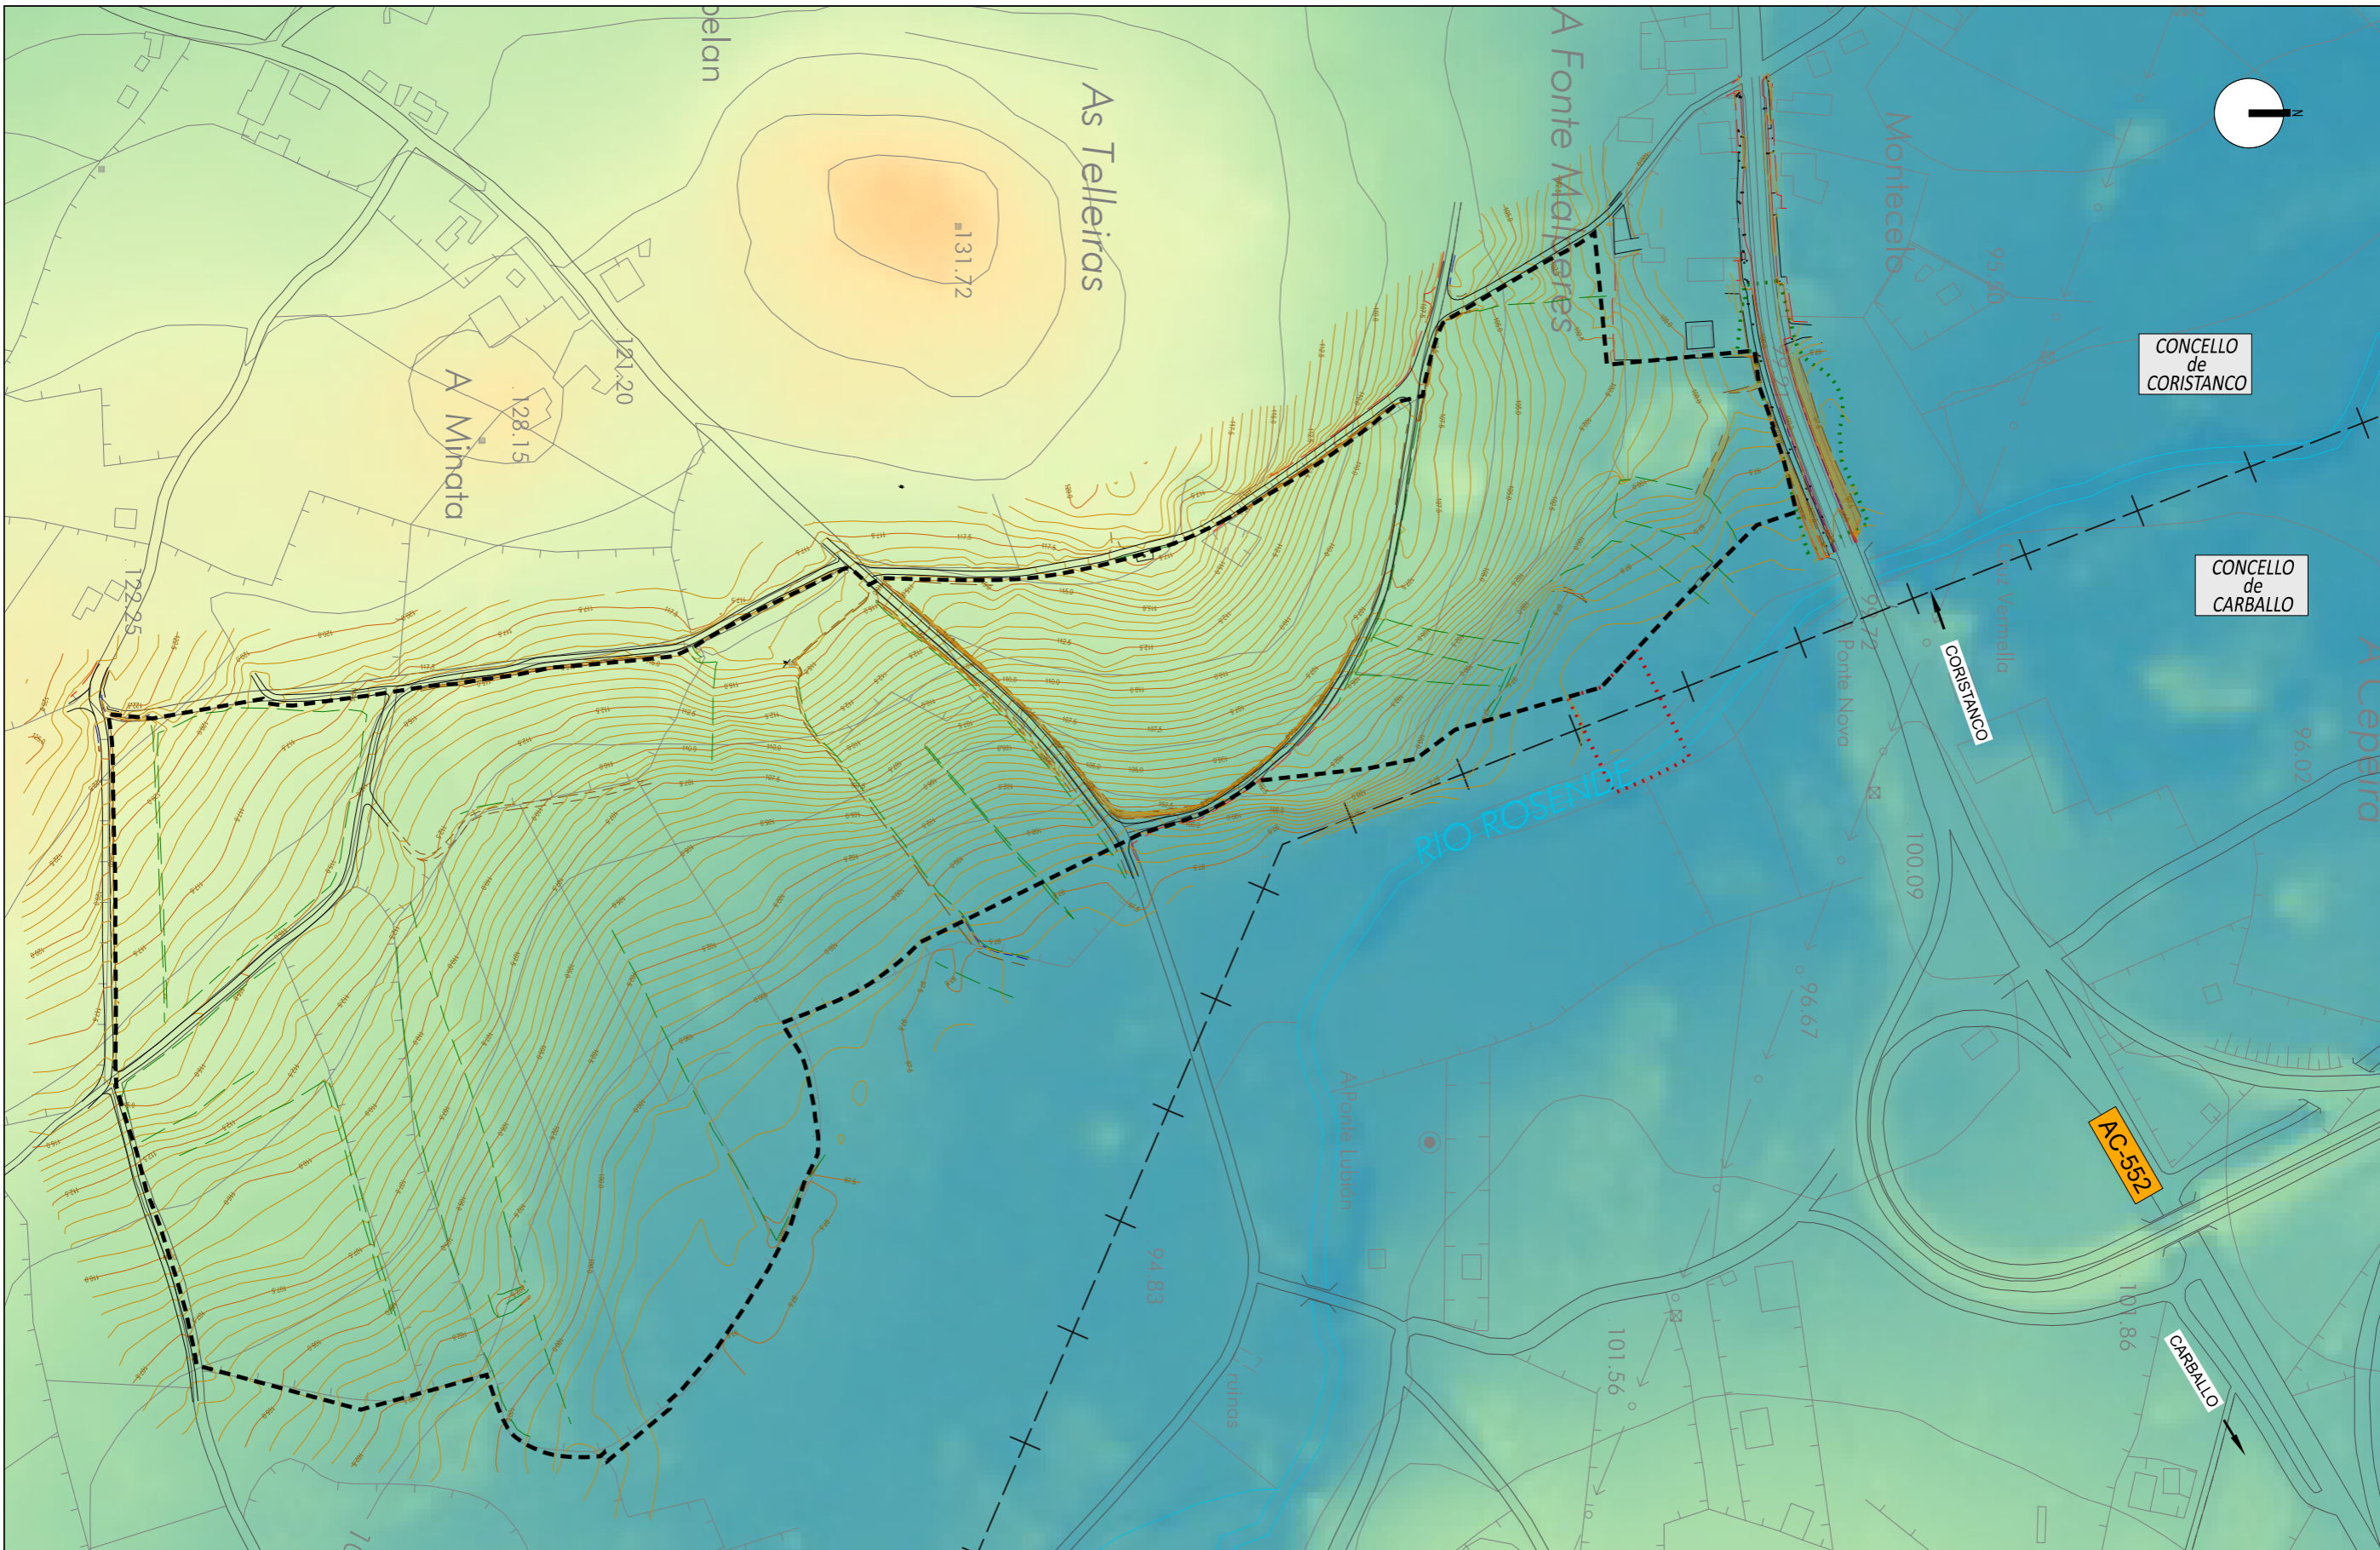

- ÁMBITO PEOSE
- - - ÁMBITO CONEXIÓN EXTERIOR VIARIO
- ..... ÁMBITO CONEXIÓN EXTERIOR SANEAMIENTO

MAPA DE ALTURAS

90	115	140
95	120	145
100	125	150
105	130	155
110	135	160




INSTITUTO GALEGO DE VIVENDA E SOLO

PLAN ESTRUCTURANTE DE ORDENACIÓN DO SUELO EMPRESARIAL (PEOSE) DEL PARQUE EMPRESARIAL DE CORISTANCO (A CORUÑA)



ANTEA GROUP  
APROBACIÓN INICIAL PEOSE DEL PARQUE EMPRESARIAL DE CORISTANCO

2023.09	EPSG: 25829	MAPA DE ALTURAS		1.07.2
DIN A1: 1/1.500				
DIN A3: 1/3.000				

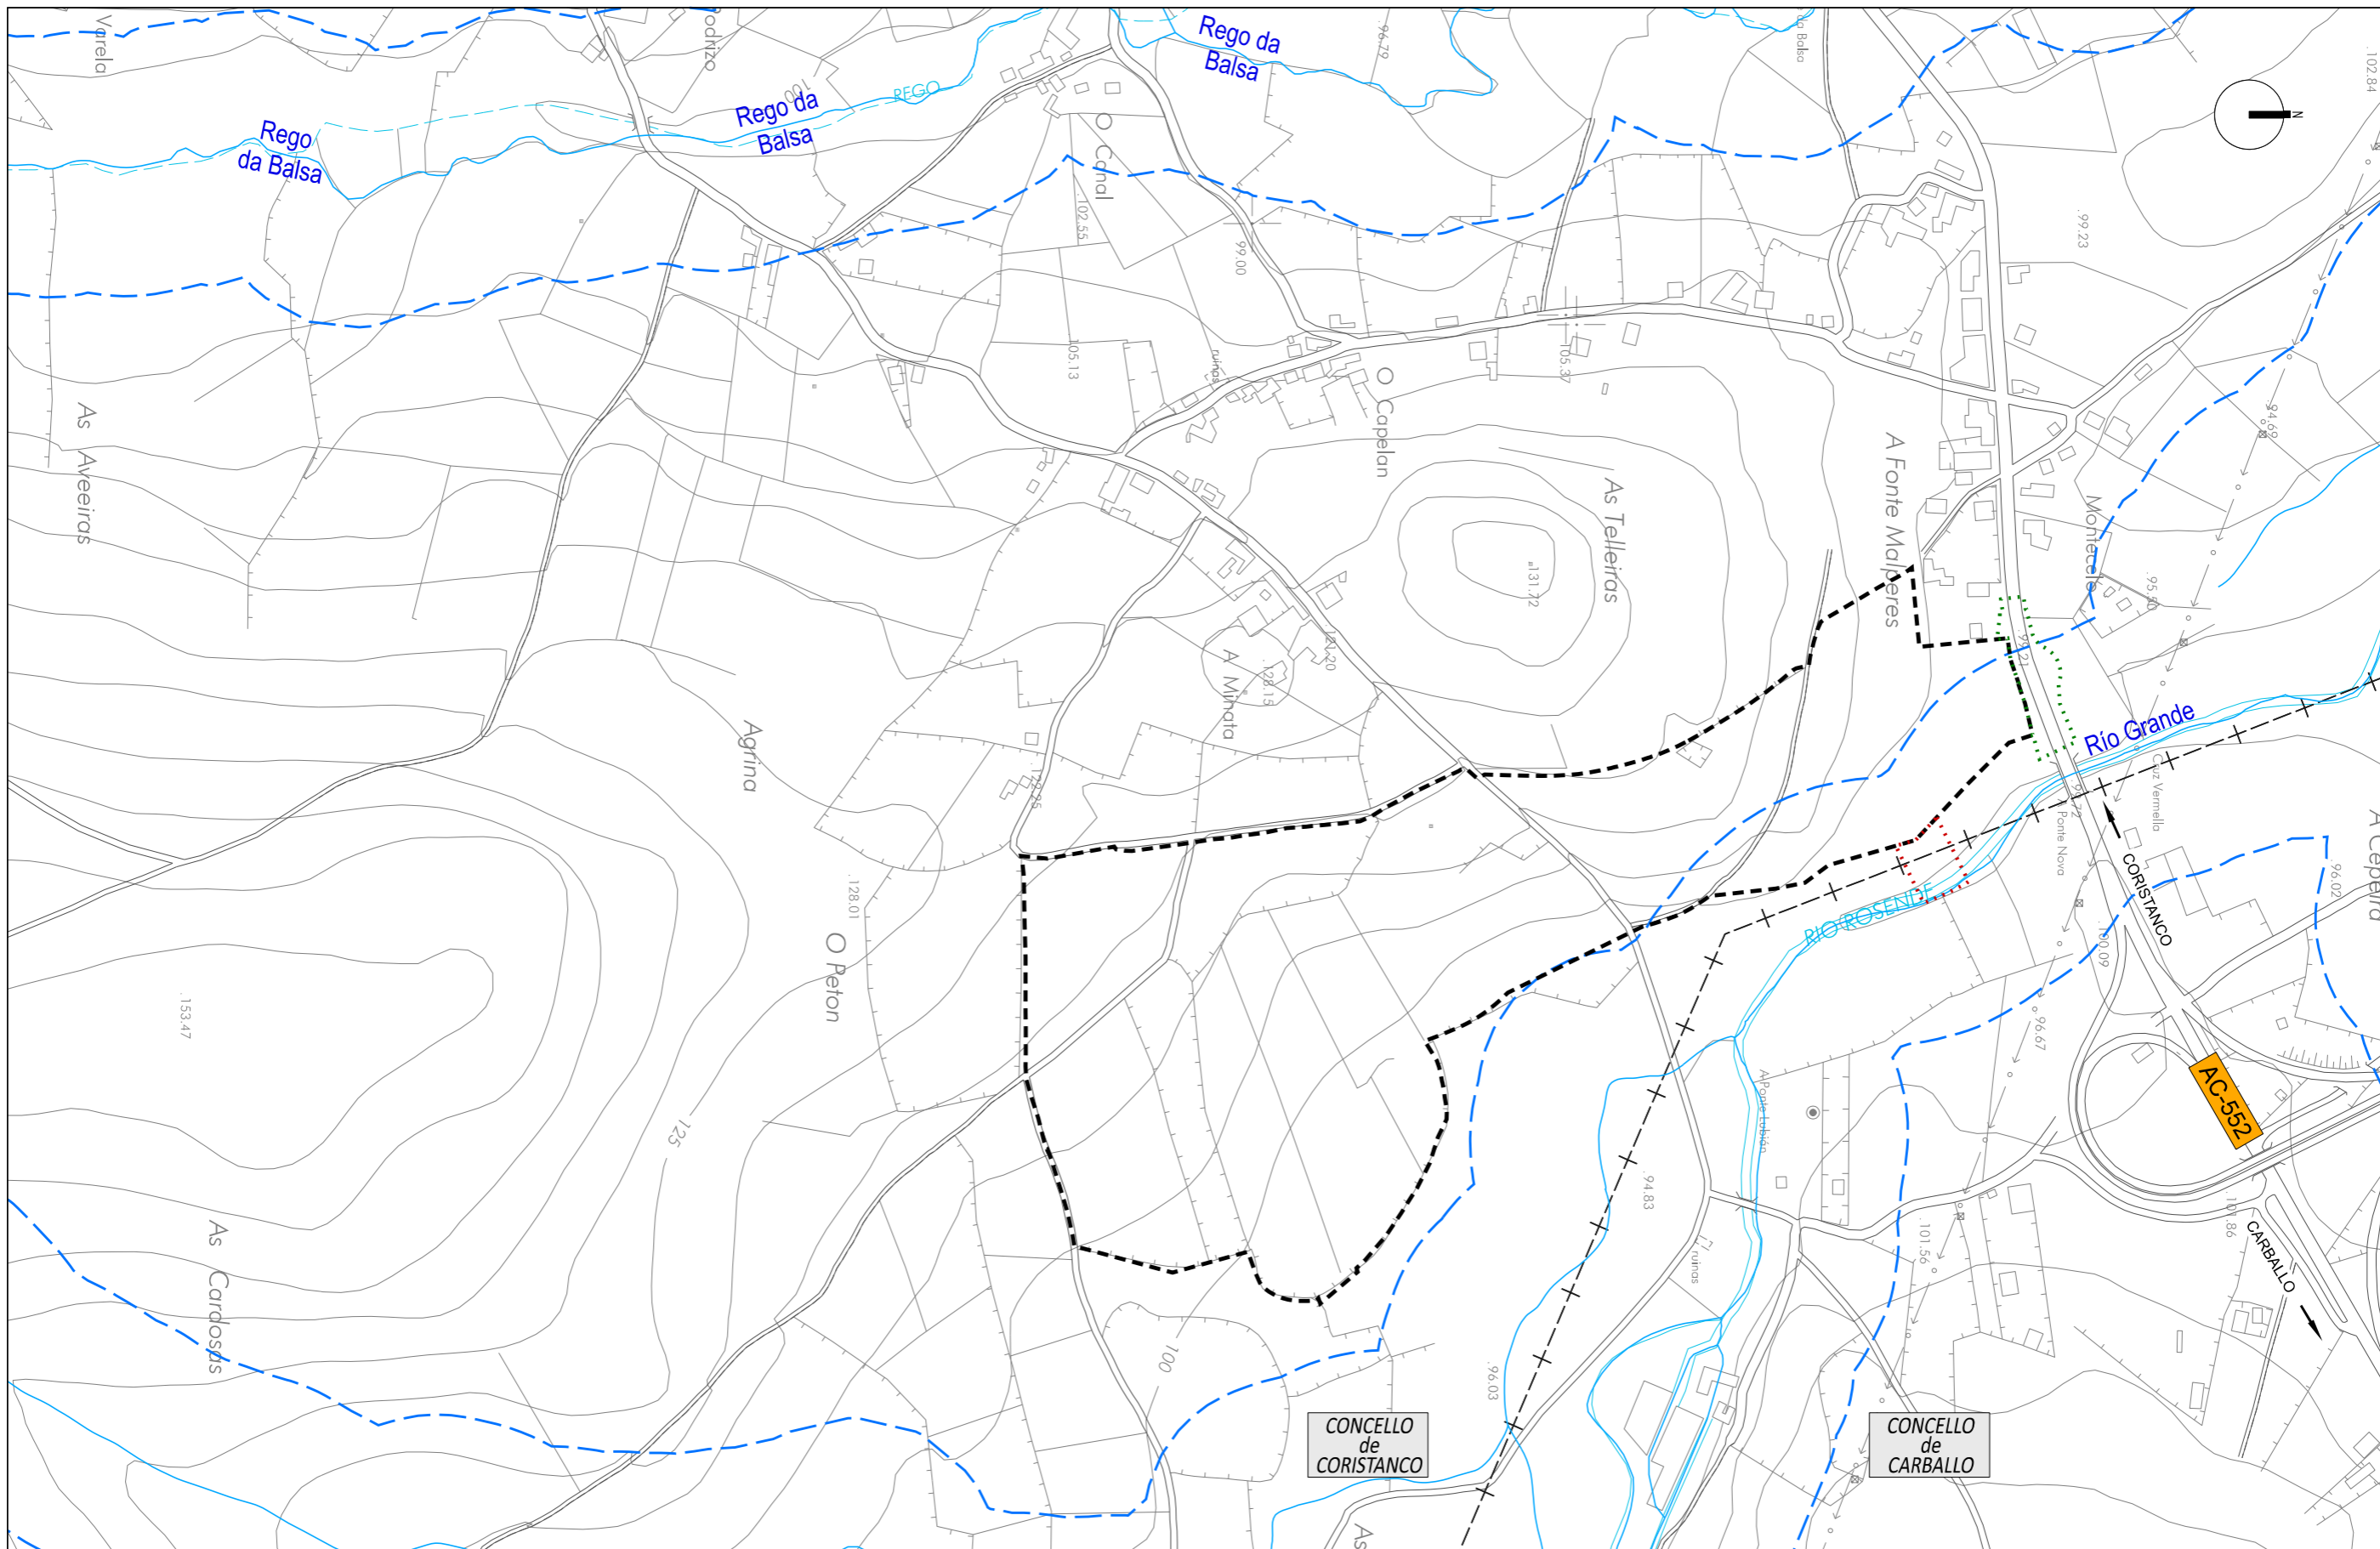

- ÁMBITO PEOSE
- - - - - ÁMBITO CONEXIÓN EXTERIOR VIARIO
- ..... ÁMBITO CONEXIÓN EXTERIOR SANEAMIENTO
- ZONA DE POLICÍA DE CAUCE

	<b>INSTITUTO GALEGO DE VIVENDA E SOLO</b> PLAN ESTRUCTURANTE DE ORDENACIÓN DEL SUELO EMPRESARIAL (PEOSE) DEL PARQUE EMPRESARIAL DE CORISTANCO (A CORUÑA)	
	ANTEA GROUP	
APROBACIÓN INICIAL PEOSE DEL PARQUE EMPRESARIAL DE CORISTANCO		
RED HIDROLÓGICA		
2023.09    EPSG: 25829	1.07.3	
DIN A1: 1/2.500 DIN A3: 1/5.000		

