


- ÁMBITO PEOSE
- ÁMBITO CONEXIÓN EXTERIOR VIARIO
- ..... ÁMBITO CONEXIÓN EXTERIOR SANEAMIENTO

- MARCO LITOLÓXICO
- ANFIBOLITAS
  - DEPÓSITOS CUATERNARIOS
  - XISTOS
  - FALLAS

	<b>INSTITUTO GALEGO DE VIVENDA E SOLO</b> PLAN ESTRUCTURANTE DE ORDENACIÓN DEL SUELO EMPRESARIAL (PEOSE) DEL PARQUE EMPRESARIAL DE CORISTANCO (A CORUÑA)	
	ANTEA GROUP	
APROBACIÓN INICIAL PEOSE DEL PARQUE EMPRESARIAL DE CORISTANCO		
MARCO LITOLÓXICO		
2023.09    EPSG: 25829	1.05.1	
DIN A1: 1/5.000 DIN A3: 1/10.000		

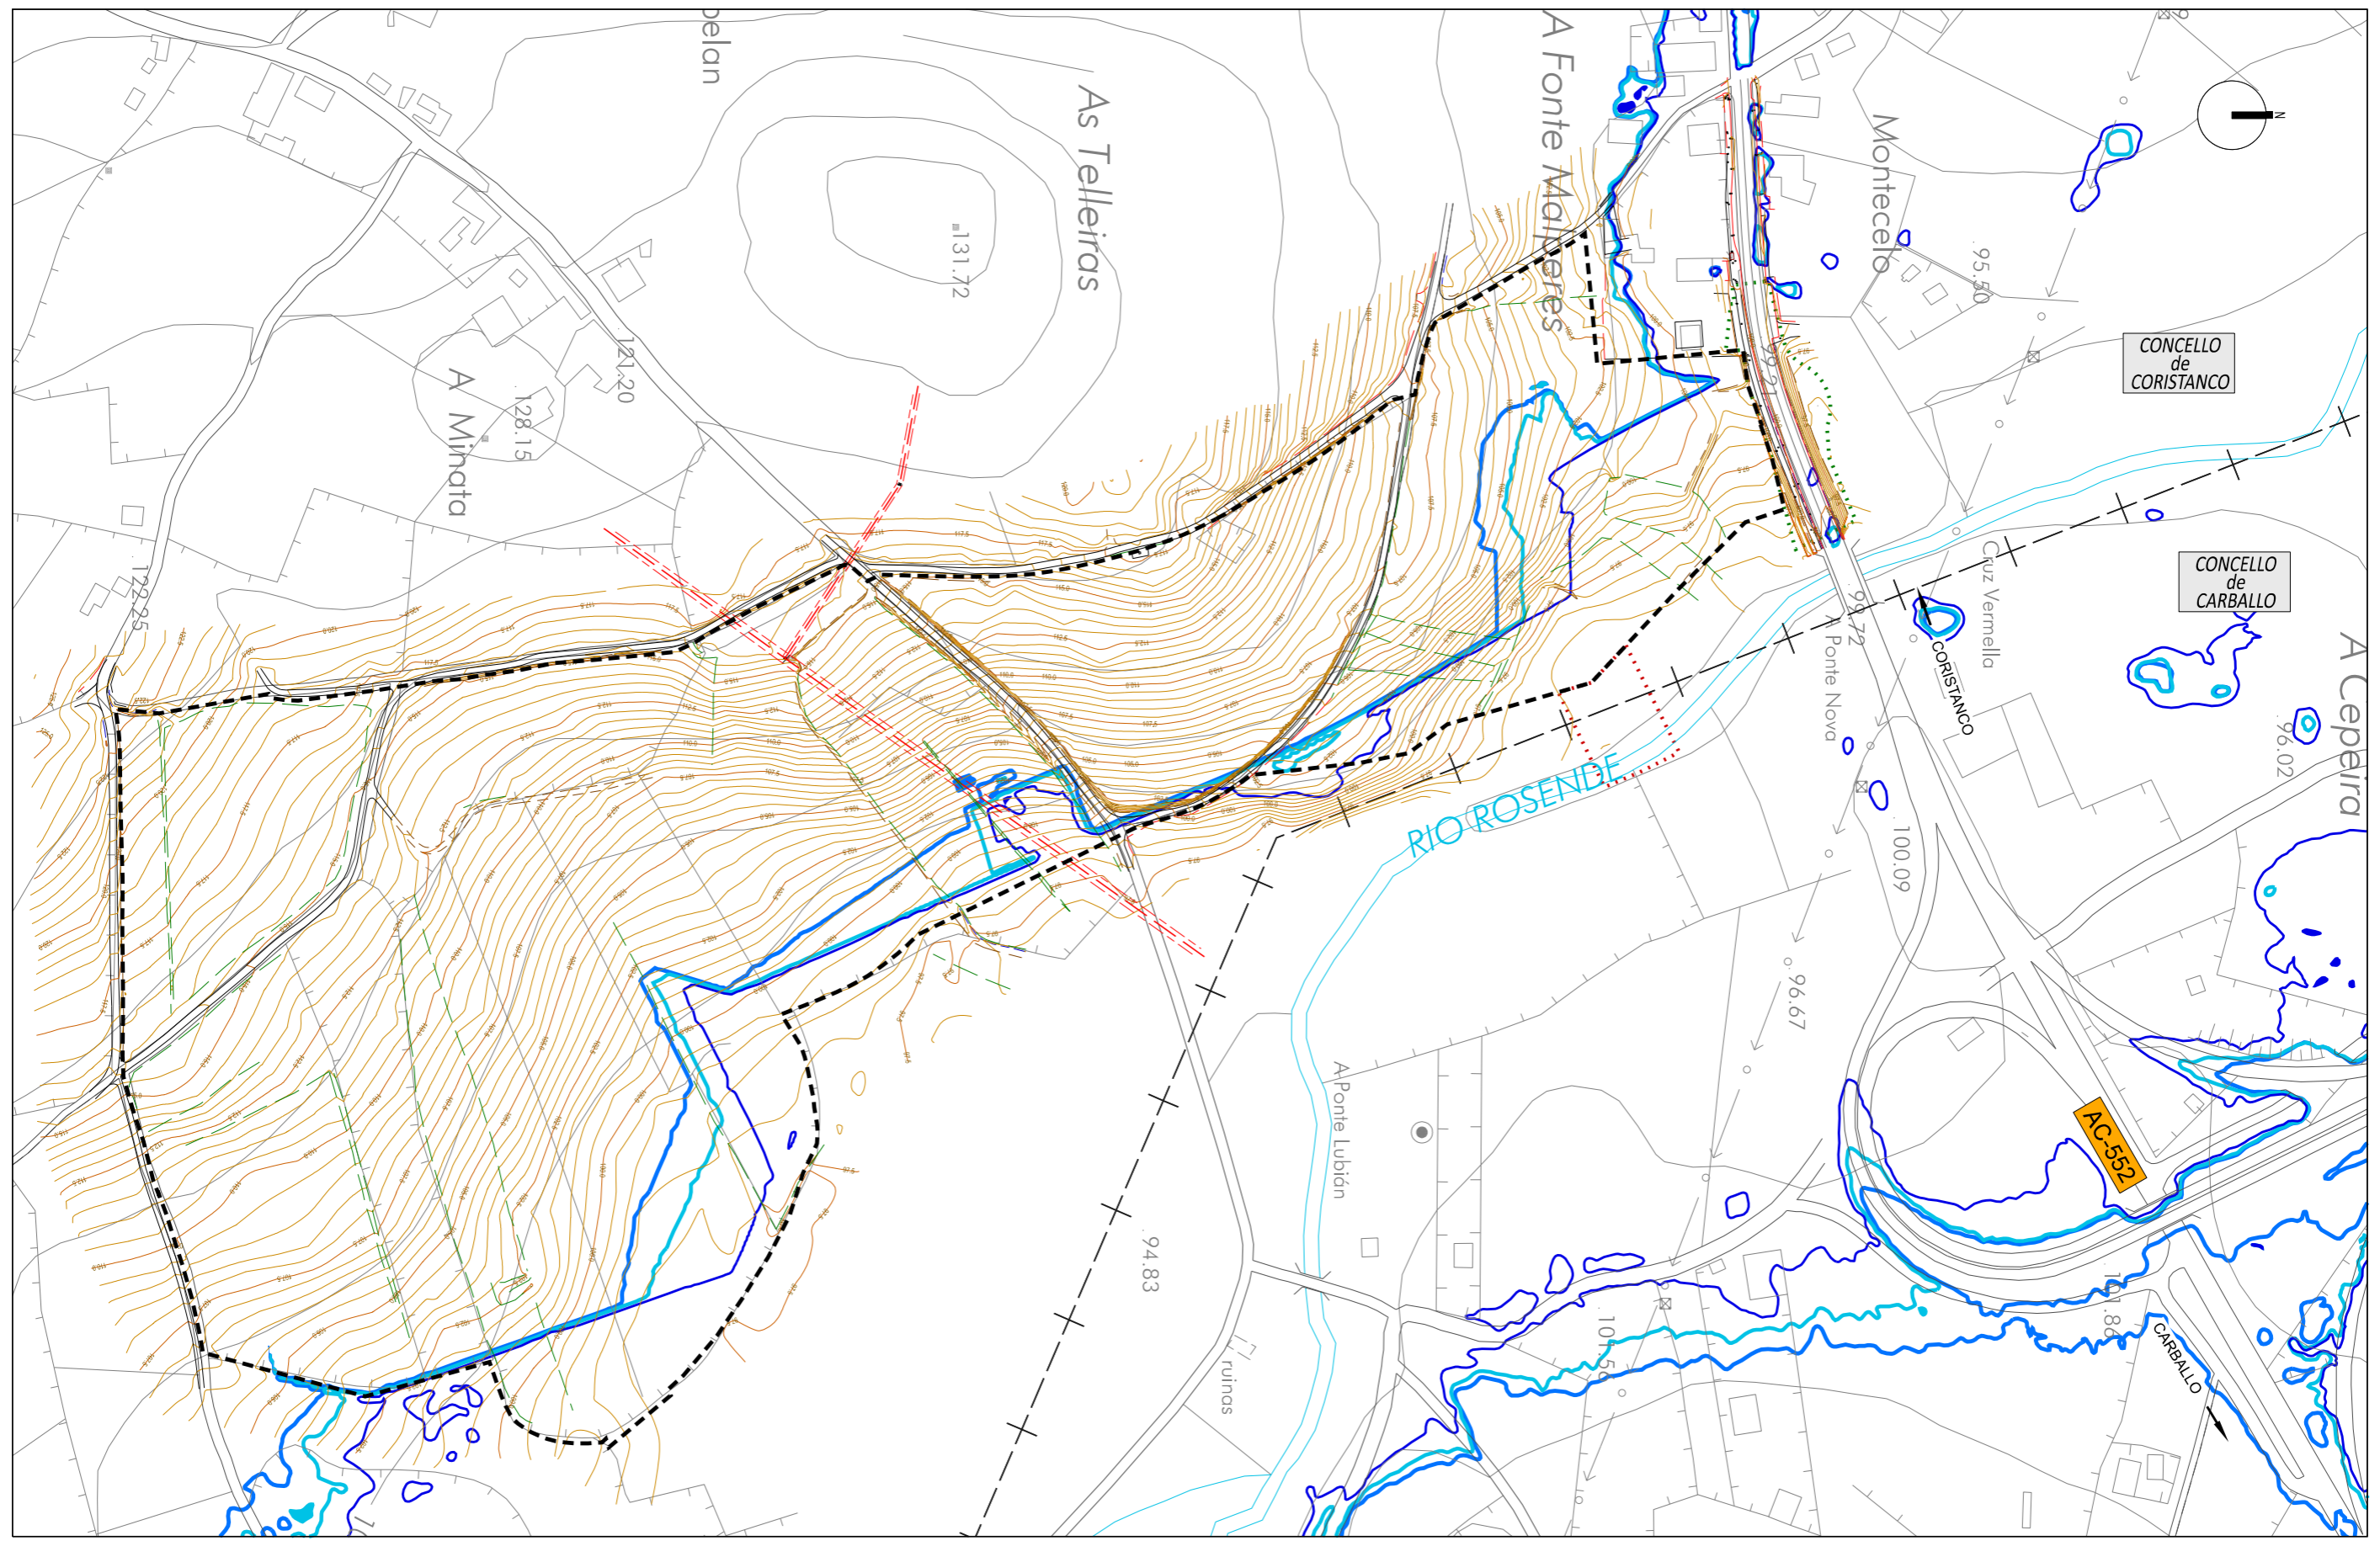

- ÁMBITO PEOSE
- ÁMBITO CONEXIÓN EXTERIOR VIARIO
- ÁMBITO CONEXIÓN EXTERIOR SANEAMIENTO
- LÁMINA DE INUNDACIÓN PARA T=10 AÑOS
- LÁMINA DE INUNDACIÓN PARA T= 100 AÑOS
- LÁMINA DE INUNDACIÓN PARA T= 500 AÑOS

	<b>INSTITUTO GALEGO DE VIVENDA E SOLO</b> PLAN ESTRUCTURANTE DE ORDENACIÓN DEL SUELO EMPRESARIAL (PEOSE) DEL PARQUE EMPRESARIAL DE CORISTANCO (A CORUÑA)
	ANTEA GROUP APROBACIÓN INICIAL PEOSE DEL PARQUE EMPRESARIAL DE CORISTANCO
<b>ESTUDIO DE INUNDABILIDAD</b>	
2023.09    EPSG: 25829	1.05.2
DIN A1: 1/1.500 DIN A3: 1/3.000	