





GRÁFICO DE FOLLAS

1 de 1


4.660.500

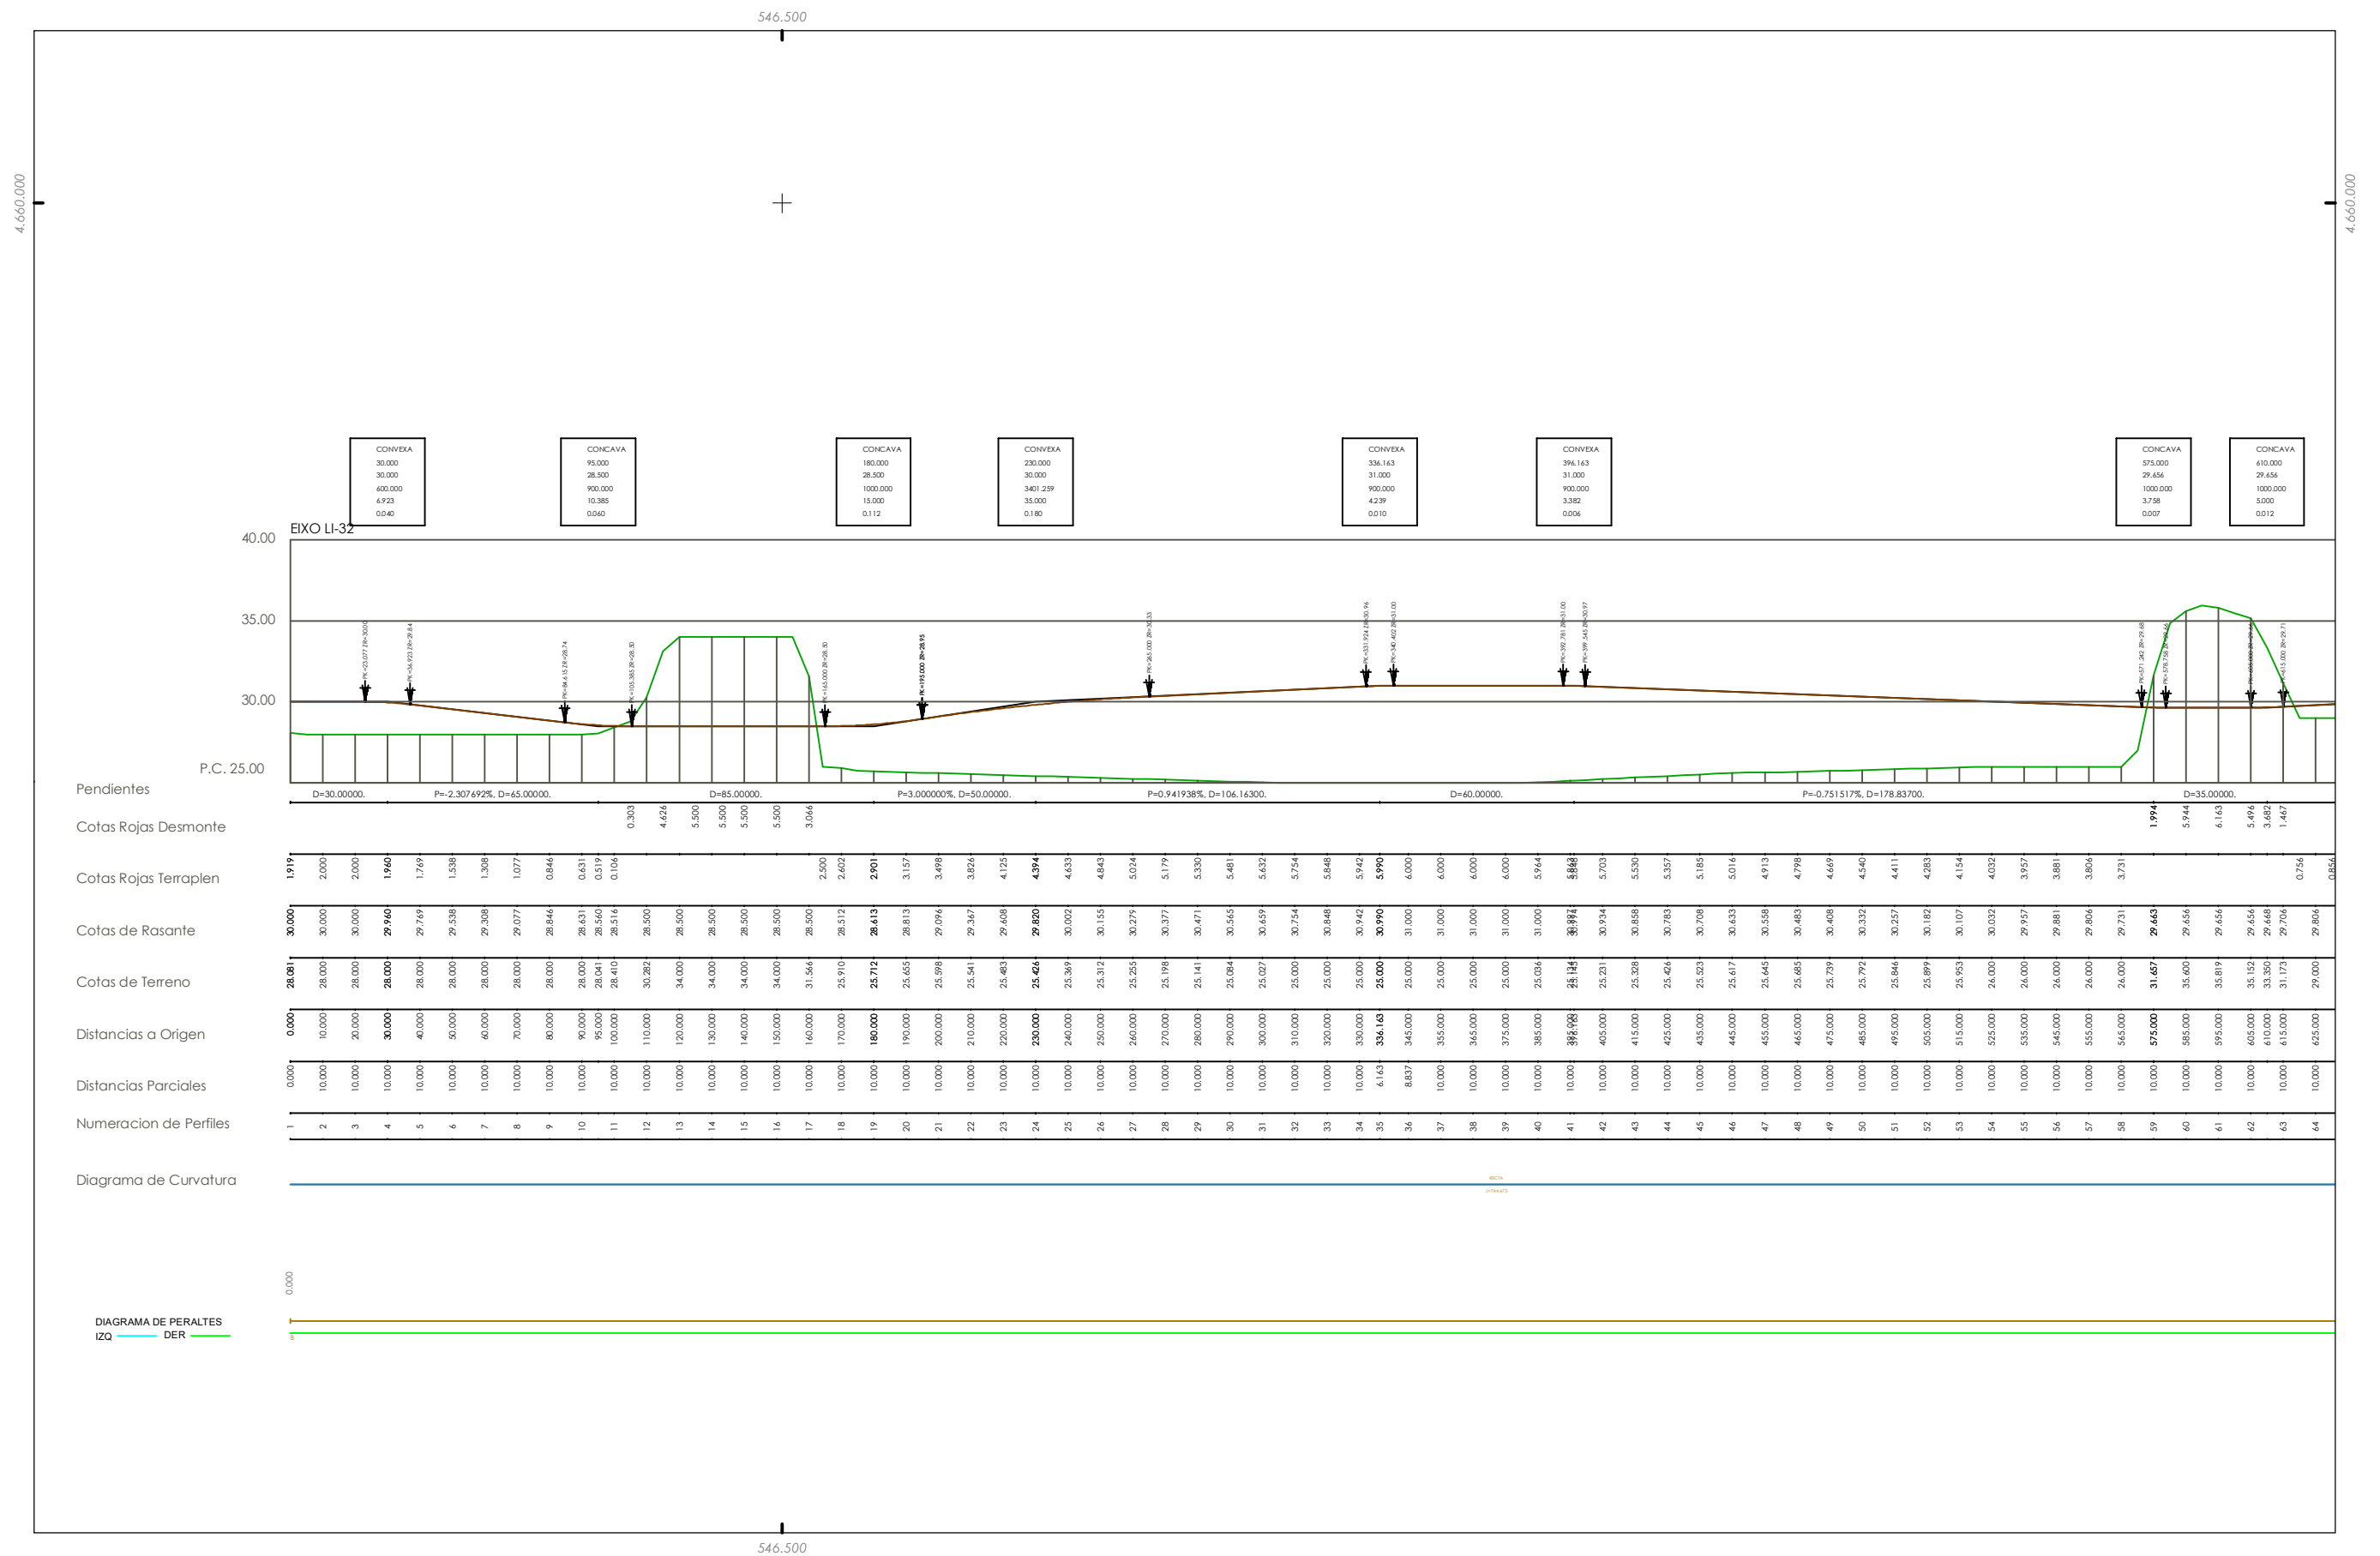


EH = 2000
EV = 400

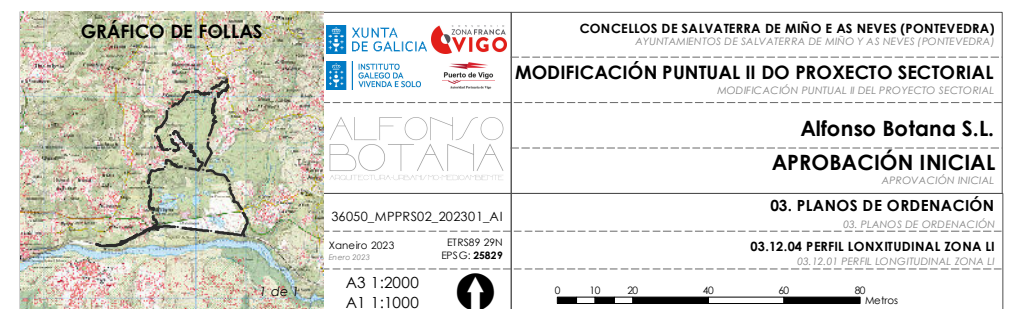


Fonte de datos:
- Datos cartográficos cedidos polo Instituto de Estudos do Territorio. Xunta de Galicia. (mapas.xunta.gal)

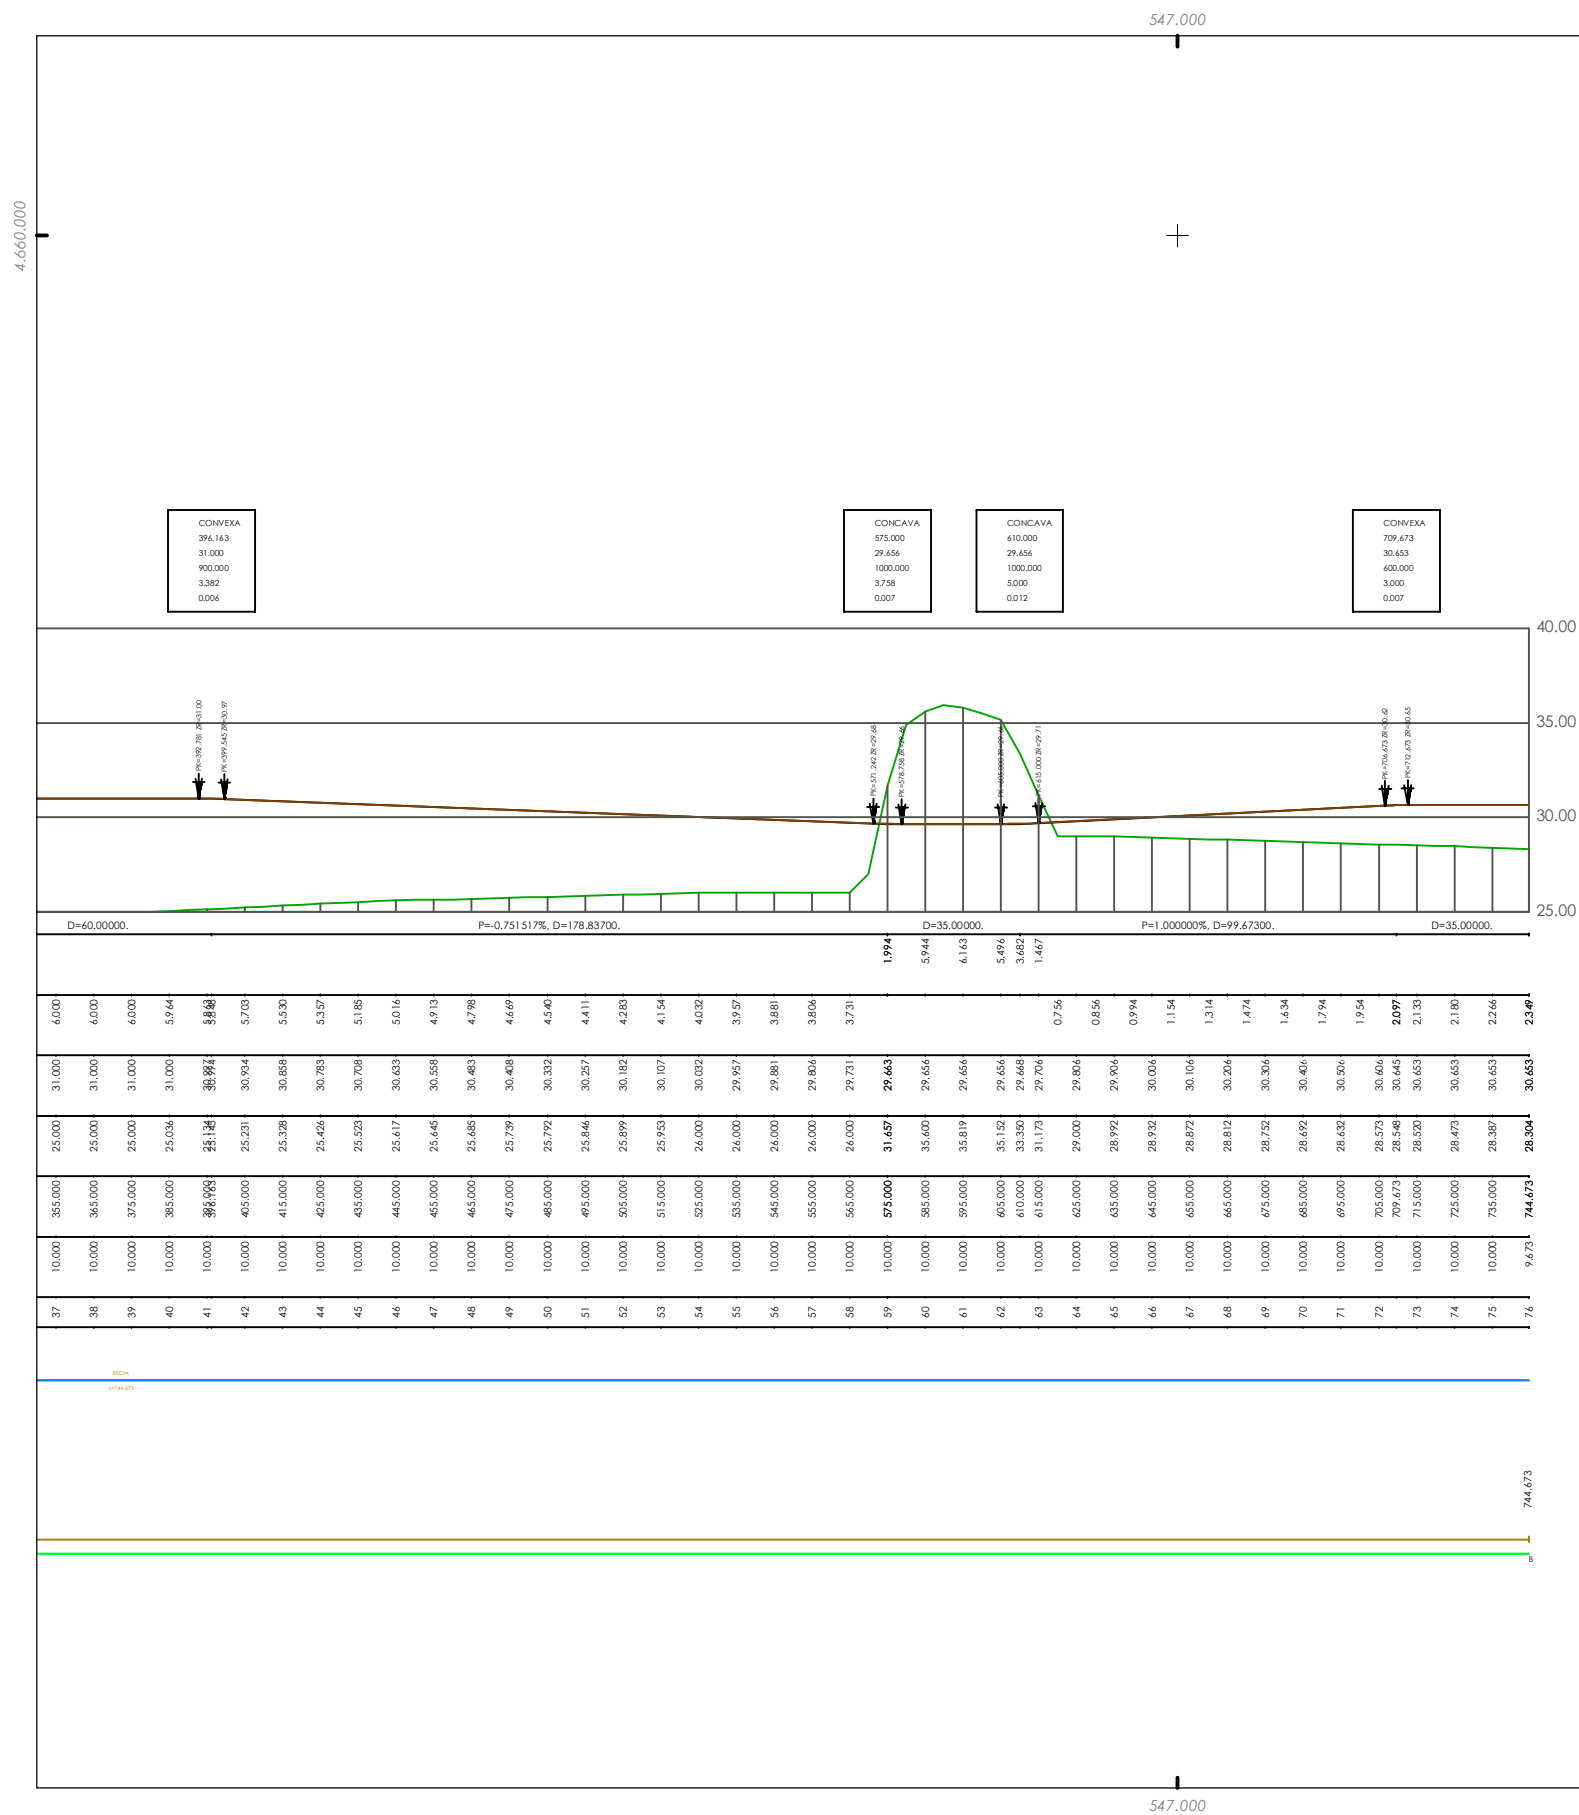


EH = 2000
EV = 400

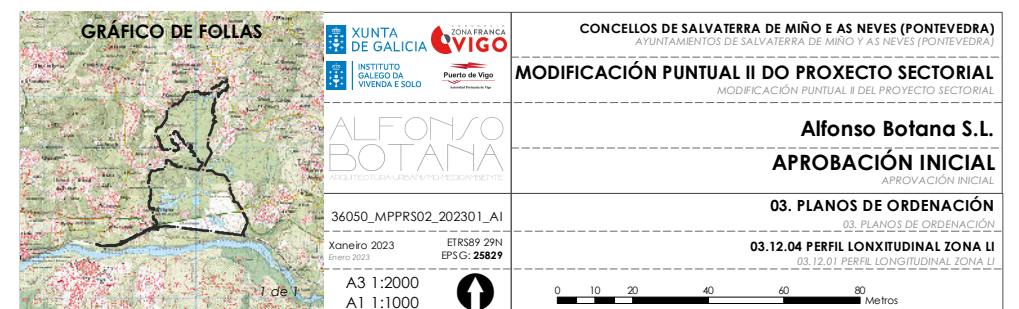

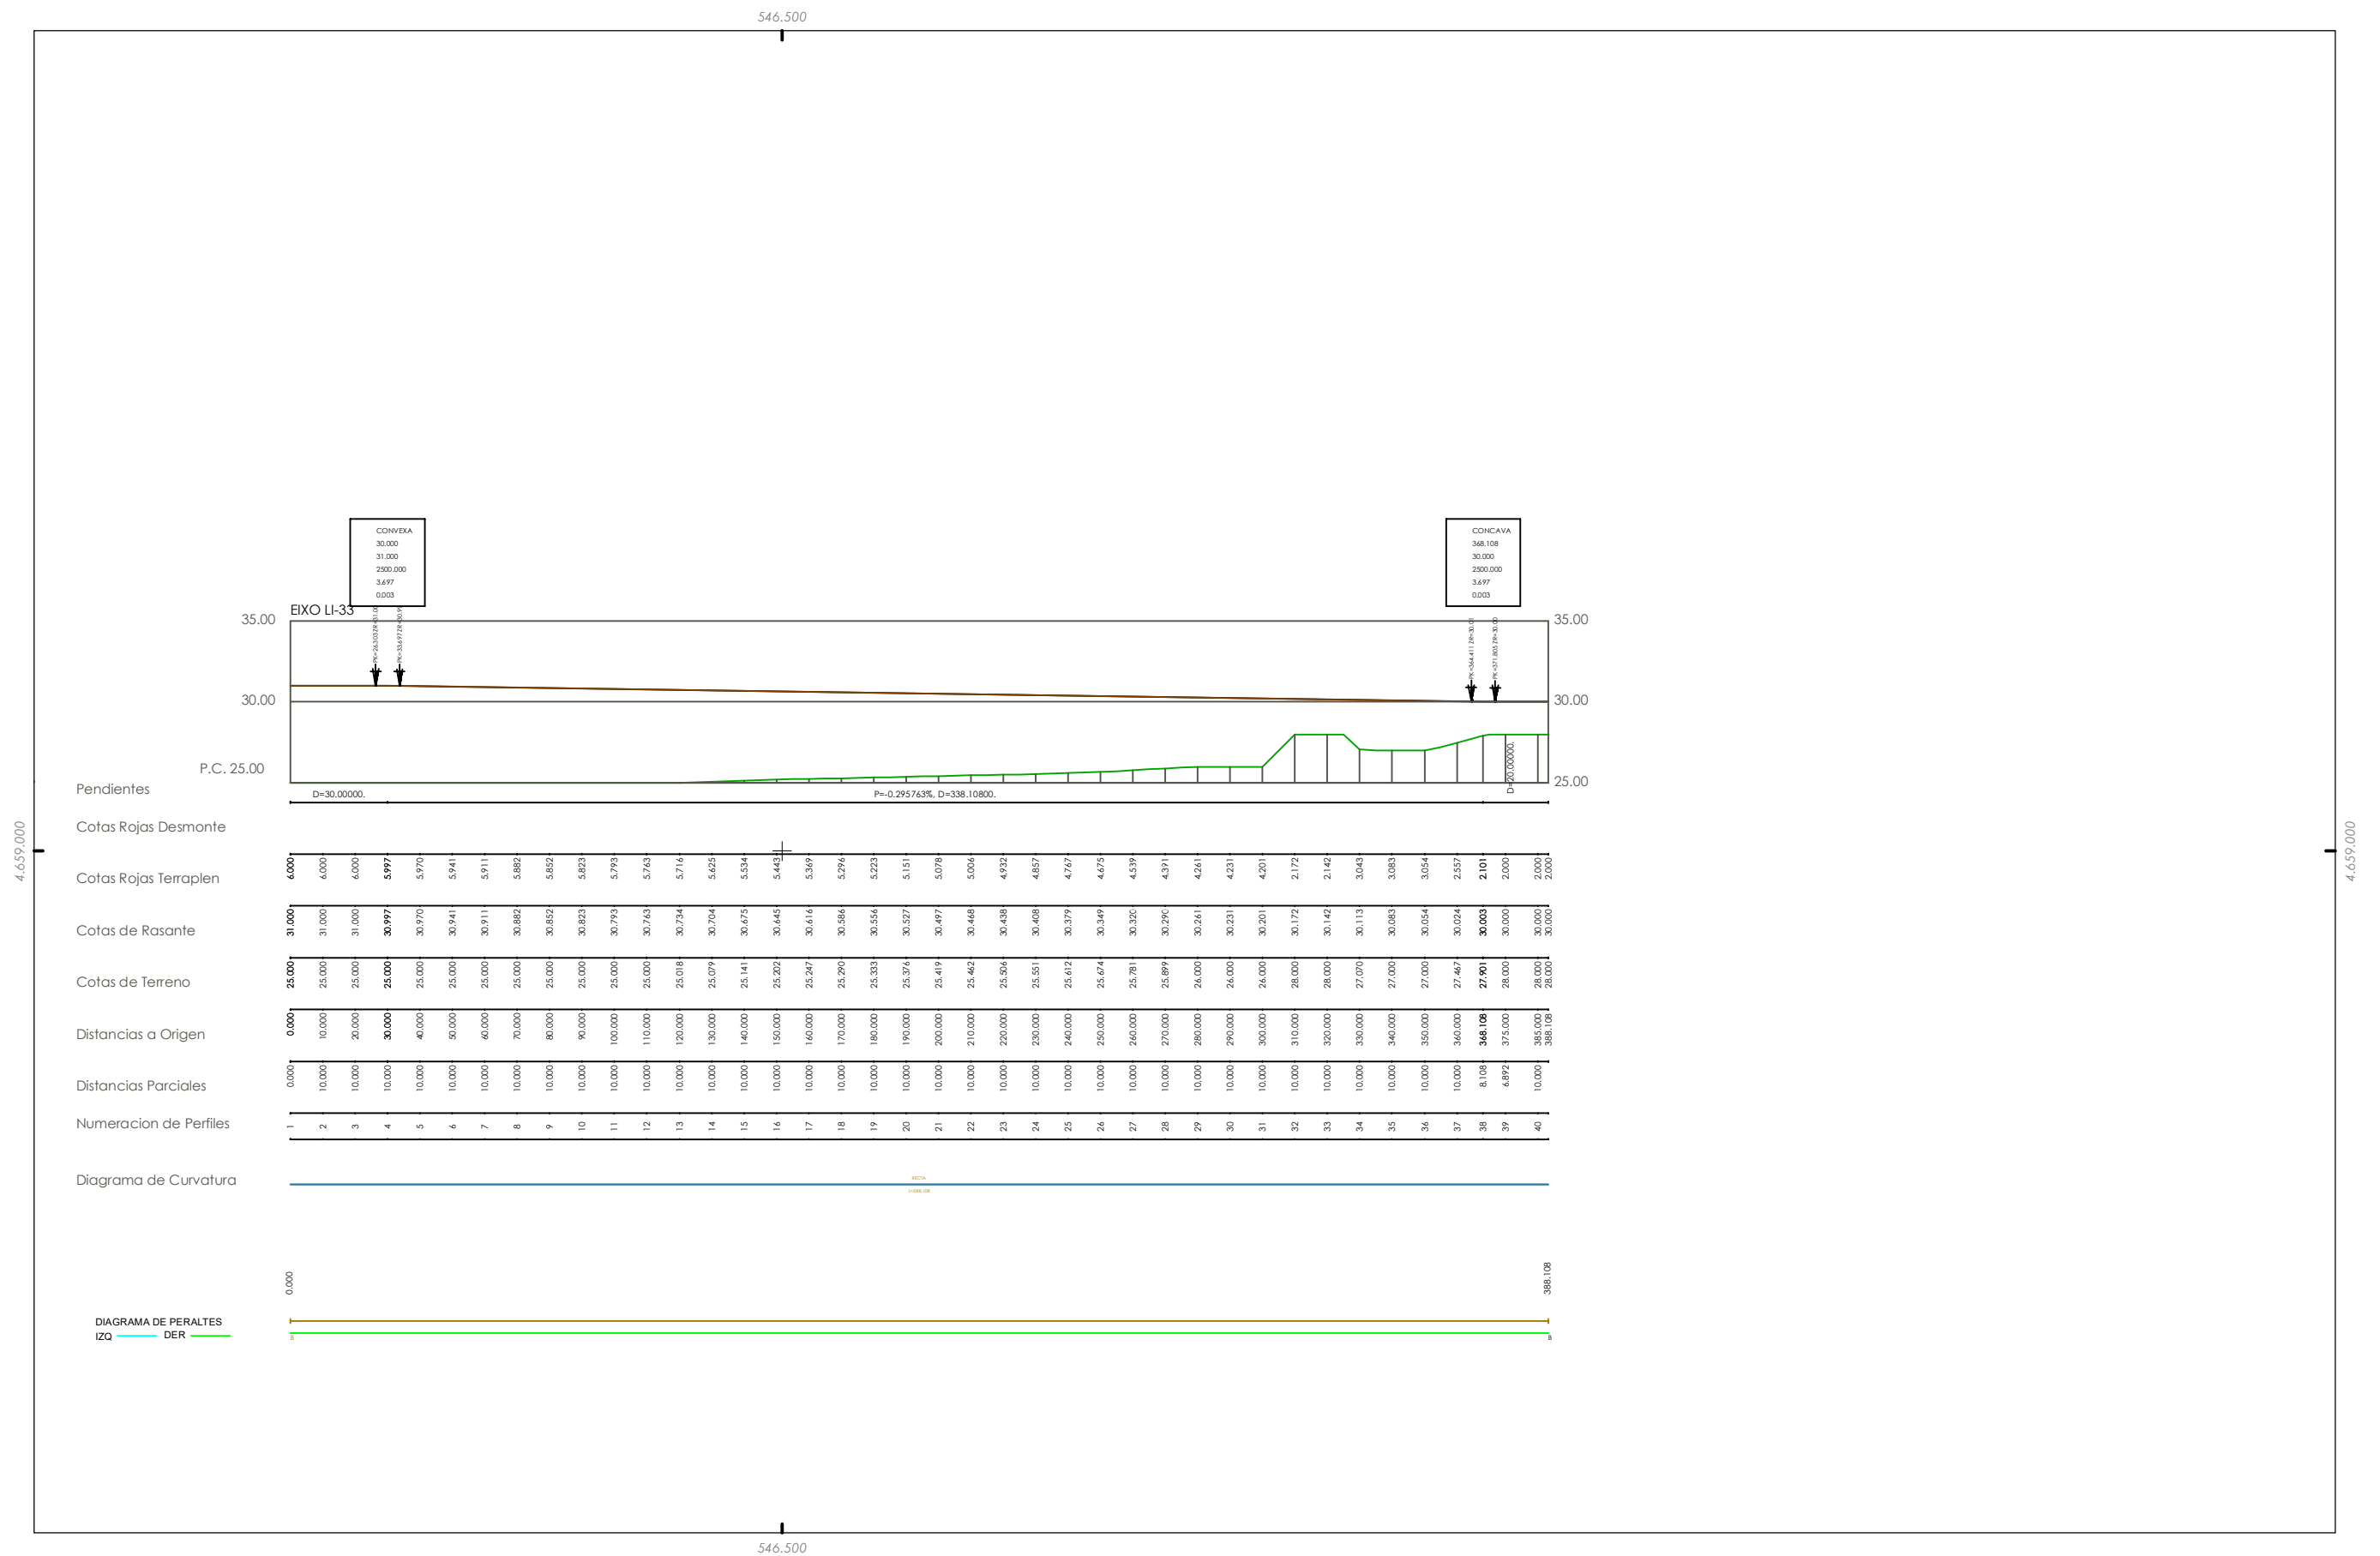


 
Fonte de datos:
- Datos cartográficos cedidos polo Instituto de Estudos do Territorio. Xunta de Galicia. (mapas.xunta.gal)

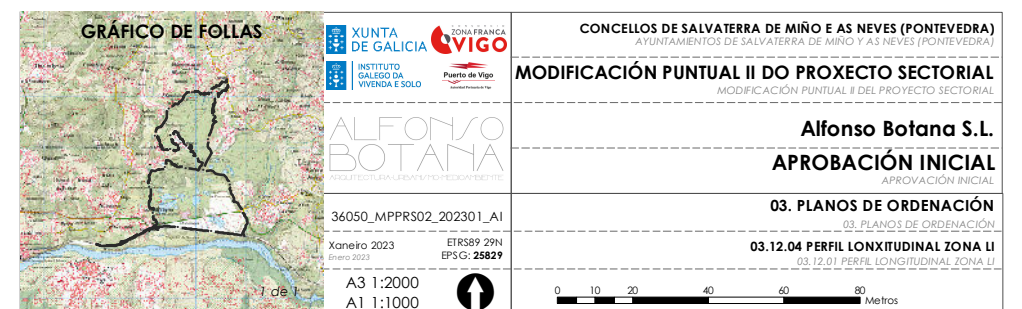

EH = 2000
EV = 400





 <p>XUNTA DE GALICIA</p>  <p>ZONA FRANCA VIGO</p> <p>INSTITUTO GALEGO DA VIVIENDA E SOLO</p> <p>Puerto de Vigo <small>Área de Urbanismo e Medio Ambiente</small></p>	<p align="center">CONCELLOS DE SALVATERRA DE MIÑO E AS NEVES (PONTEVEDRA) AYUNTAMIENTOS DE SALVATERRA DE MIÑO Y AS NEVES (PONTEVEDRA)</p> <hr/> <p align="center">MODIFICACIÓN PUNTUAL II DO PROXECTO SECTORIAL MODIFICACIÓN PUNTUAL II DEL PROYECTO SECTORIAL</p> <hr/> <p align="center">Alfonso Botana S.L.</p> <p align="center">APROBACIÓN INICIAL APROBACIÓN INICIAL</p> <hr/> <p align="center">03. PLANOS DE ORDENACIÓN 03. PLANOS DE ORDENACIÓN</p> <p align="center">03.12.04 PERIF. LONGITUDINAL ZONA LI 03.12.01 PERIF. LONGITUDINAL ZONA LI</p>
 <p>ALFONSO BOTANA ARQUITECTOS DE INTERIORES Y DISEÑO</p>	<p>36050_MPPRS02_202301_AI</p> <p>Xaneiro 2023 ETR589 29N Abril 2023 EPSG: 25829</p>
<p>A3 1:2000 A1 1:1000</p> 	 <p>0 10 20 40 60 80 Metros</p>

Fonte de datos:
- Datos cartográficos cedidos polo Instituto de Estudos do Territorio, Xunta de Galicia. (mapas.xunta.gal)



546.500

