


4.660.500

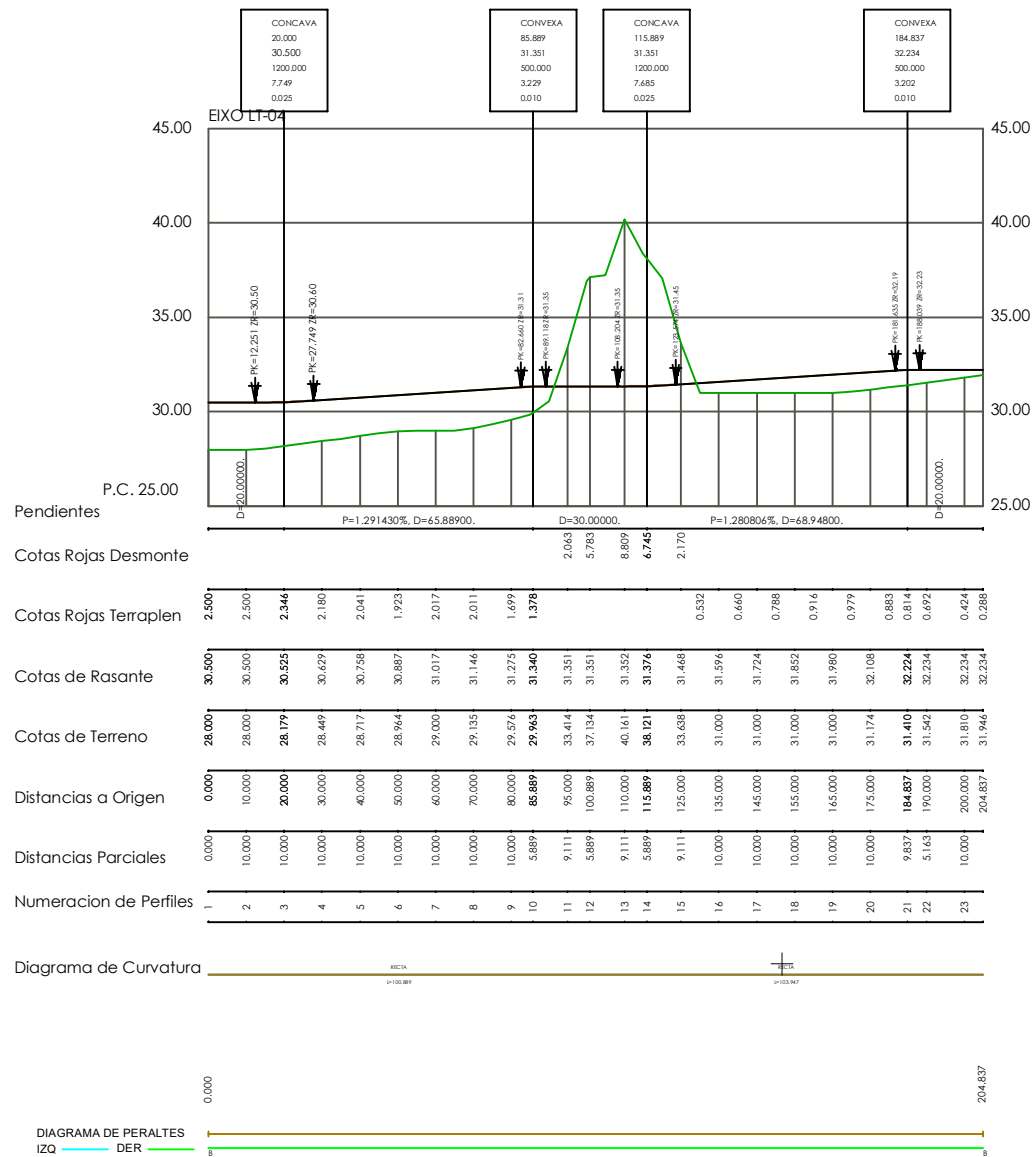

Fonte de datos:  
- Datos cartográficos cedidos polo Instituto de Estudos do Territorio, Xunta de Galicia. (mapas.xunta.gal)

546.500

EH = 2000  
EV = 400

GRÁFICO DE FOLLAS

XUNTA DE GALICIA

INSTITUTO GALEGO DA VIVENDA E SOLO

ALFONSO BOTANA

36050\_MPPRS02\_202301\_AI

Xaneiro 2023

ETRS89 29N

EPSG: 25829

A3 1:2000

A1 1:1000

CONCELLOS DE SALVATERRA DE MIÑO E AS NEVES (PONTEVEDRA)

AYUNTAMENTOS DE SALVATERRA DE MIÑO Y AS NEVES (PONTEVEDRA)

MODIFICACIÓN PUNTUAL II DO PROXECTO SECTORIAL

MODIFICACIÓN PUNTUAL II DEL PROYECTO SECTORIAL

Alfonso Botana S.L.

APROBACIÓN INICIAL

03. PLANOS DE ORDENACIÓN


03.12.03 PERFIL LONXITUDINAL ZONA LTC

03.12.03 PERFIL LONXITUDINAL ZONA LTC

0 10 20 40 60 80 Metros

4.660.500



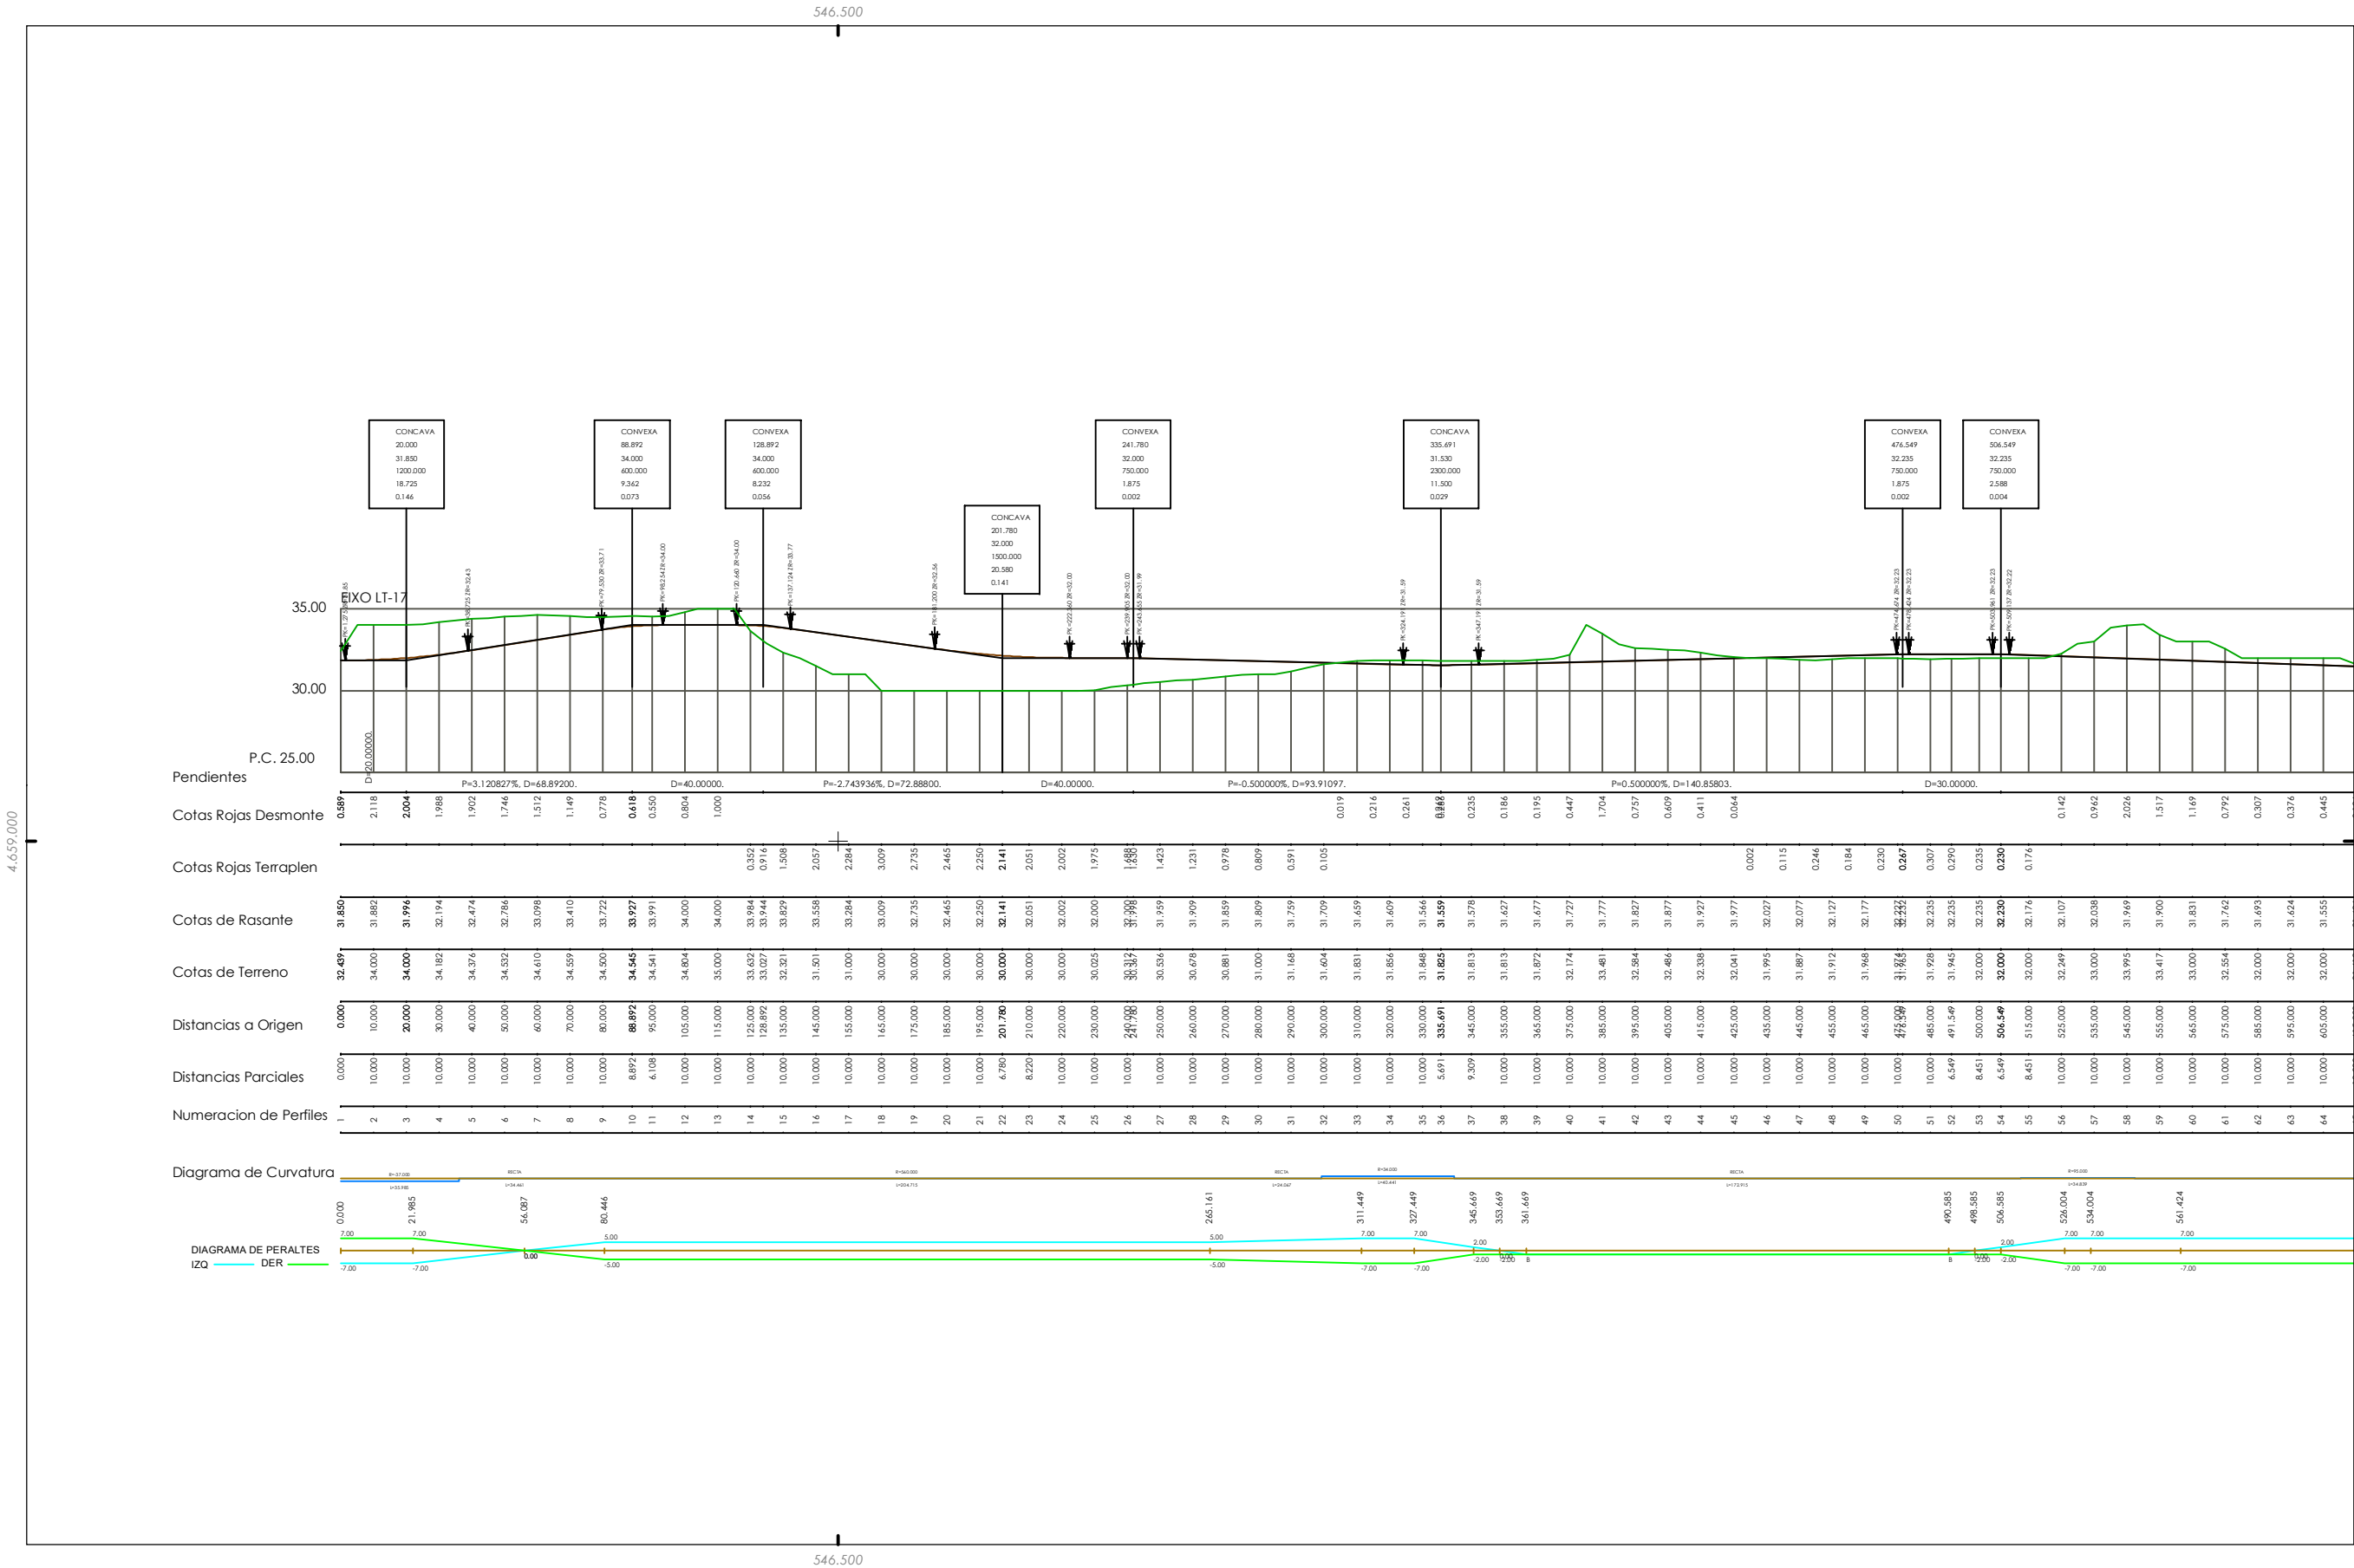

EH = 2000  
EV = 400



XUNTA DE GALICIA

INSTITUTO GALEGO DA VIVIENDA E SOLO

CONCELLOS DE SALVATERRA DE MIÑO E AS NEVES (PONTEVEDRA)

AYUNTAMIENTOS DE SALVATERRA DE MIÑO Y AS NEVES (PONTEVEDRA)

MODIFICACIÓN PUNTUAL II DO PROXECTO SECTORIAL

MODIFICACIÓN PUNTUAL II DEL PROYECTO SECTORIAL

Alfonso Botana S.L.

APROBACIÓN INICIAL

03. PLANOS DE ORDENACIÓN




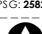

03.12.03 PERFIL LONXITUDINAL ZONA LTC


03.12.03 PERFIL LONGITUDINAL ZONA LTC

0 10 20 40 60 80 Metros



### GRÁFICO DE FOLLAS

 <p><b>XUNTA DE GALICIA</b></p>  <p><b>INSTITUTO GALEGO DO SOLO</b></p>	<p><b>ZONA FRANCA</b></p>  <p><b>VIGO</b></p> <p><b>Puerto de Vigo</b> Comité de Urbanismo</p>	<p><b>CONCELLO DE SALVATERRA DE MIÑO E AS NEVES (PONTEVEDRA)</b> AYUNTAMIENTOS DE SALVATERRA DE MIÑO Y AS NEVES (PONTEVEDRA)</p> <p><b>MODIFICACIÓN PUNTUAL II DO PROXECTO SECTORIAL</b> MODIFICACIÓN PUNTUAL II DEL PROYECTO SECTORIAL</p>
<p><b>ALFONSO BOTANA</b></p> <p>ARQUITECTO DE PROFESIÓN EN VIGO</p>		<p><b>Alfonso Botana S.L.</b></p> <p><b>APROBACIÓN INICIAL</b> APROBACIÓN INICIAL</p>
<p>36050_MPPRS02_202301_AI</p> <p>Xaneiro 2023 Estrutura 2021 EPSG: <b>25829</b></p> <p>A3 1:2000 A1 1:1000</p> 		<p><b>03. PLANOS DE ORDENACIÓN</b> 03. PLANOS DE ORDENACIÓN</p> <p><b>03.12.03 PERFIL LONGITUDINAL ZONA LTC</b> 03.12.03 PERFIL LONGITUDINAL ZONA LTC</p> 

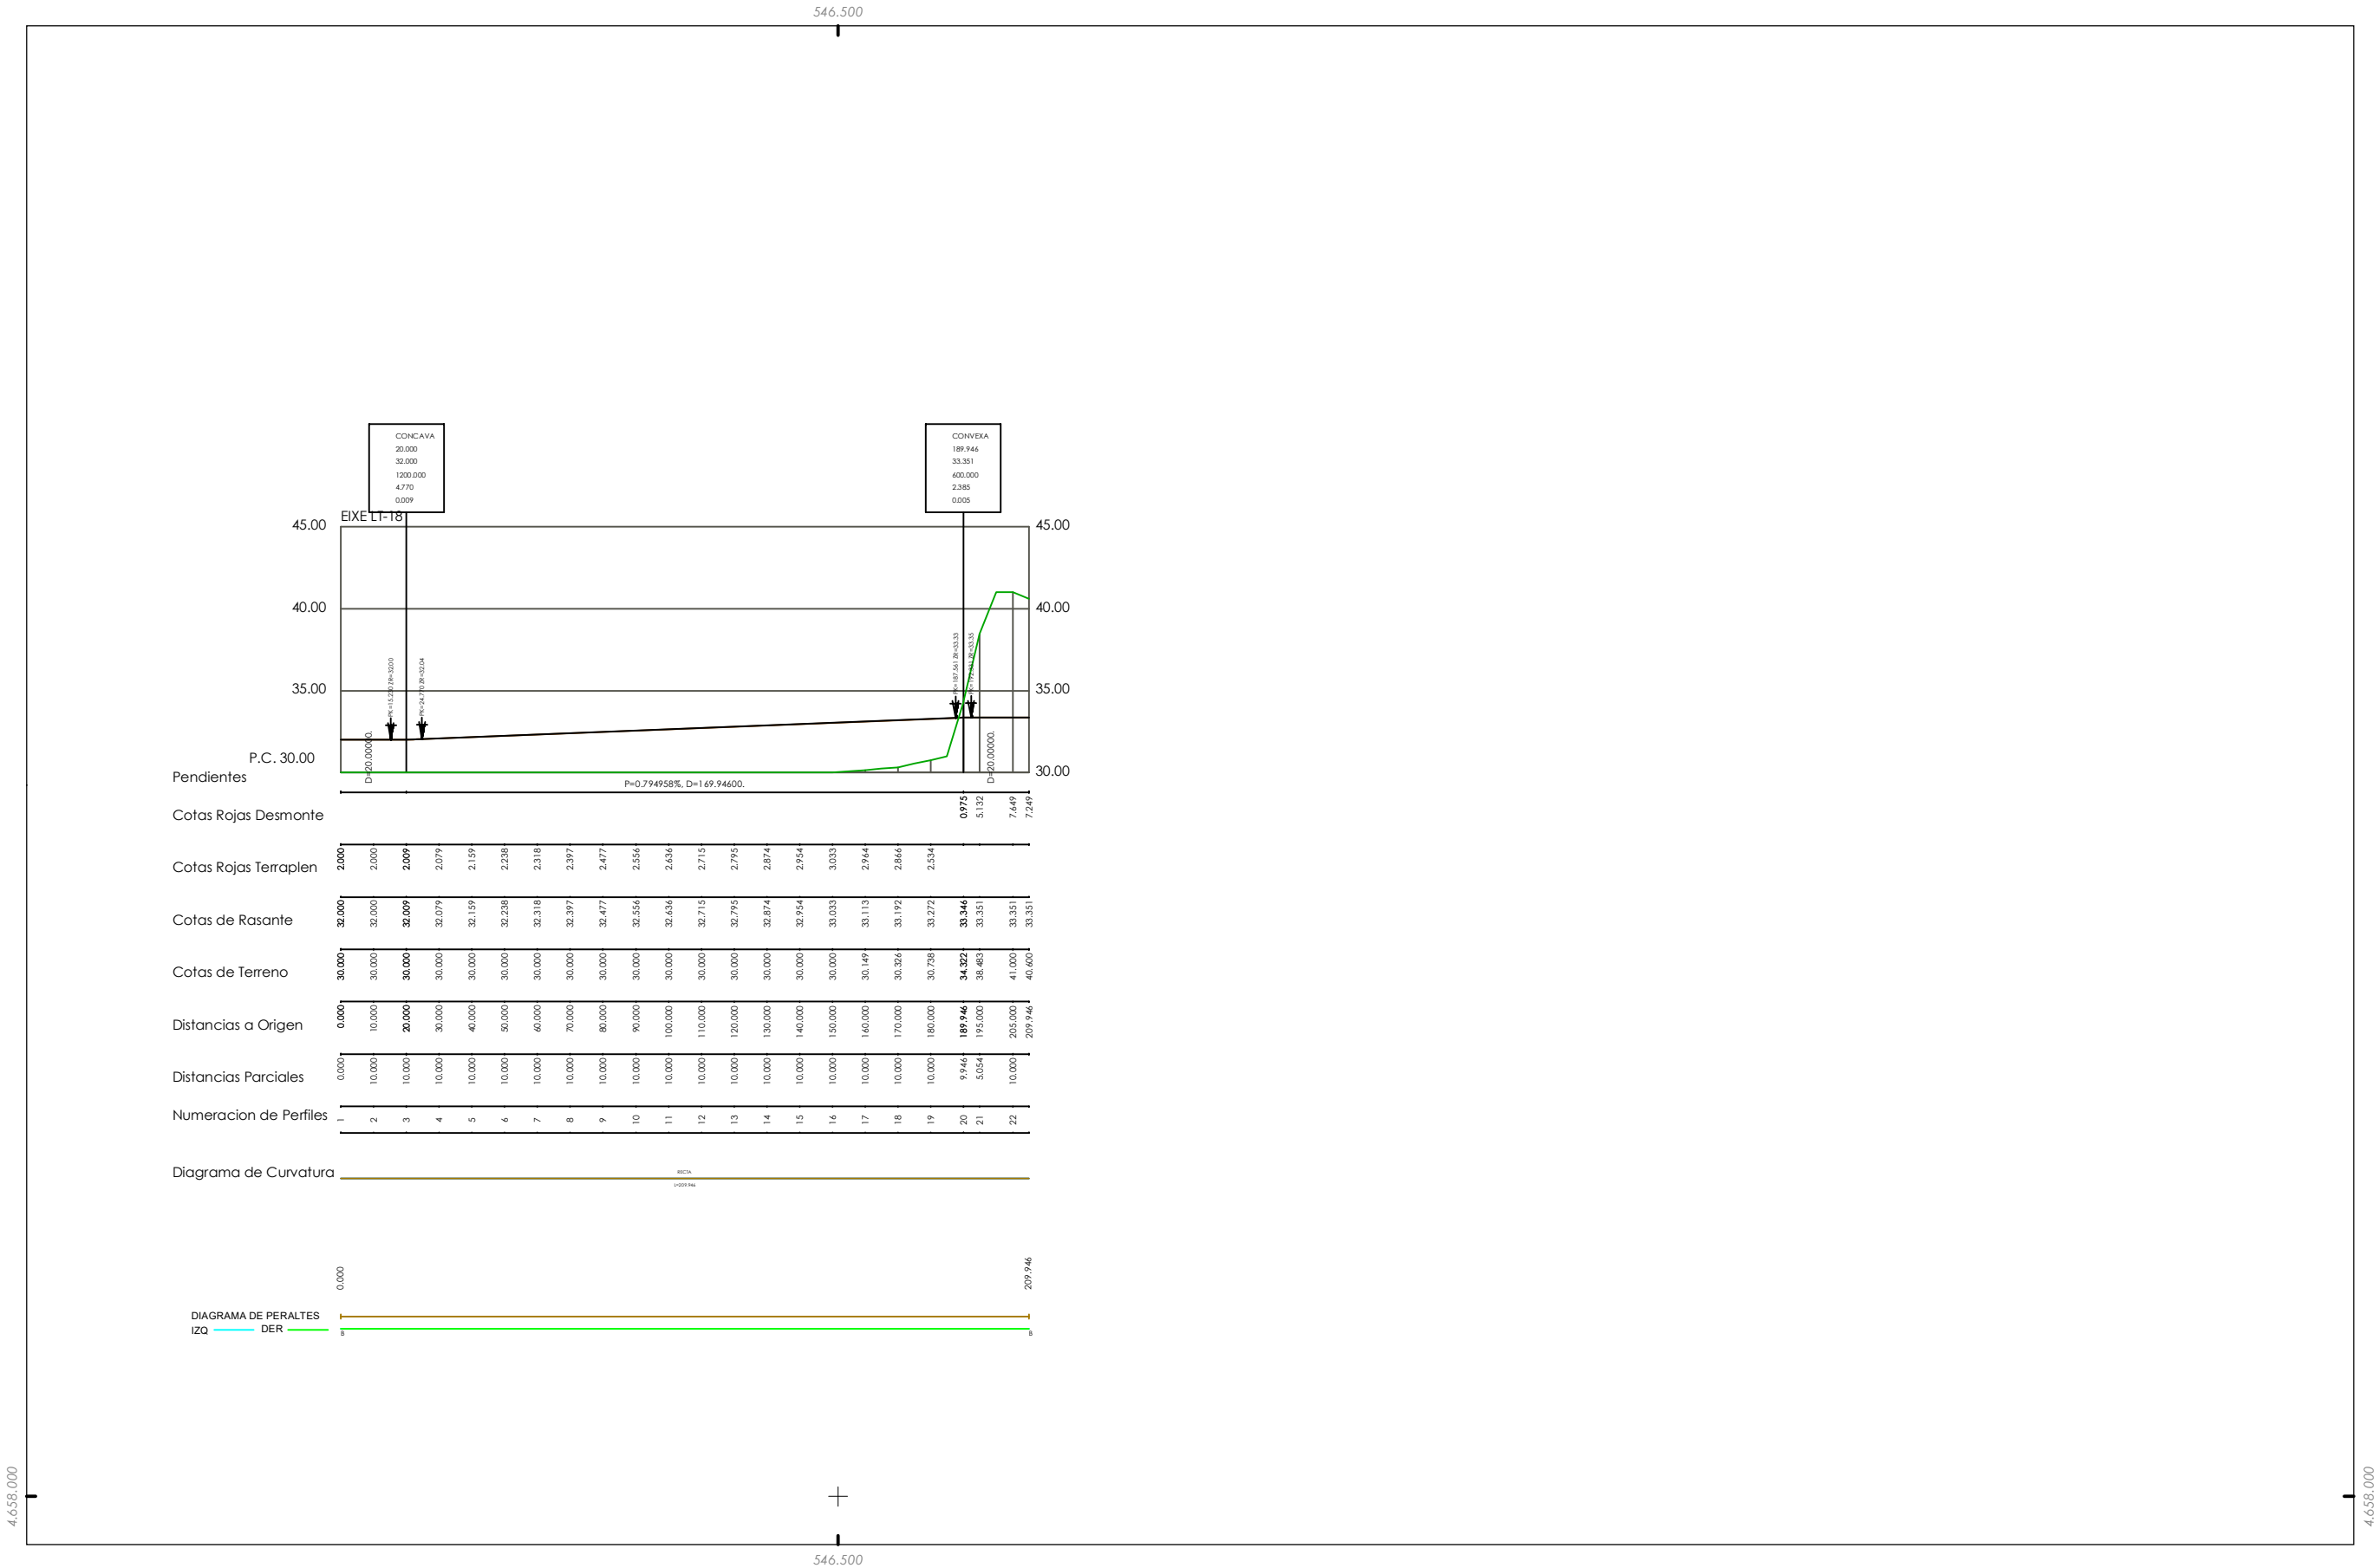

Fonte de datos:  
- Datos cartográficos cedidos polo Instituto de Estudos do Territorio, Xunta de Galicia. (mapas.xunta.gal)

EH = 2000  
EV = 400

GRÁFICO DE FOLLAS

XUNTA DE GALICIA

INSTITUTO GALEGO DA VIVIENDA E SOLO

ALFONSO BOTANA

36050\_MPPRS02\_202301\_AI

Xaneiro 2023

ETRS89 29N

EPSG: 25829

A3 1:2000

A1 1:1000

CONCELLOS DE SALVATERRA DE MIÑO E AS NEVES (PONTEVEDRA)

AYUNTAMIENTOS DE SALVATERRA DE MIÑO Y AS NEVES (PONTEVEDRA)

MODIFICACIÓN PUNTUAL II DO PROXECTO SECTORIAL

MODIFICACIÓN PUNTUAL II DEL PROYECTO SECTORIAL

Alfonso Botana S.L.

APROBACIÓN INICIAL

03. PLANOS DE ORDENACIÓN

03.12.03 PERFIL LONXITUDINAL ZONA LTC

03.12.03 PERFIL LONGITUDINAL ZONA LTC

0 10 20 40 60 80 Metros