
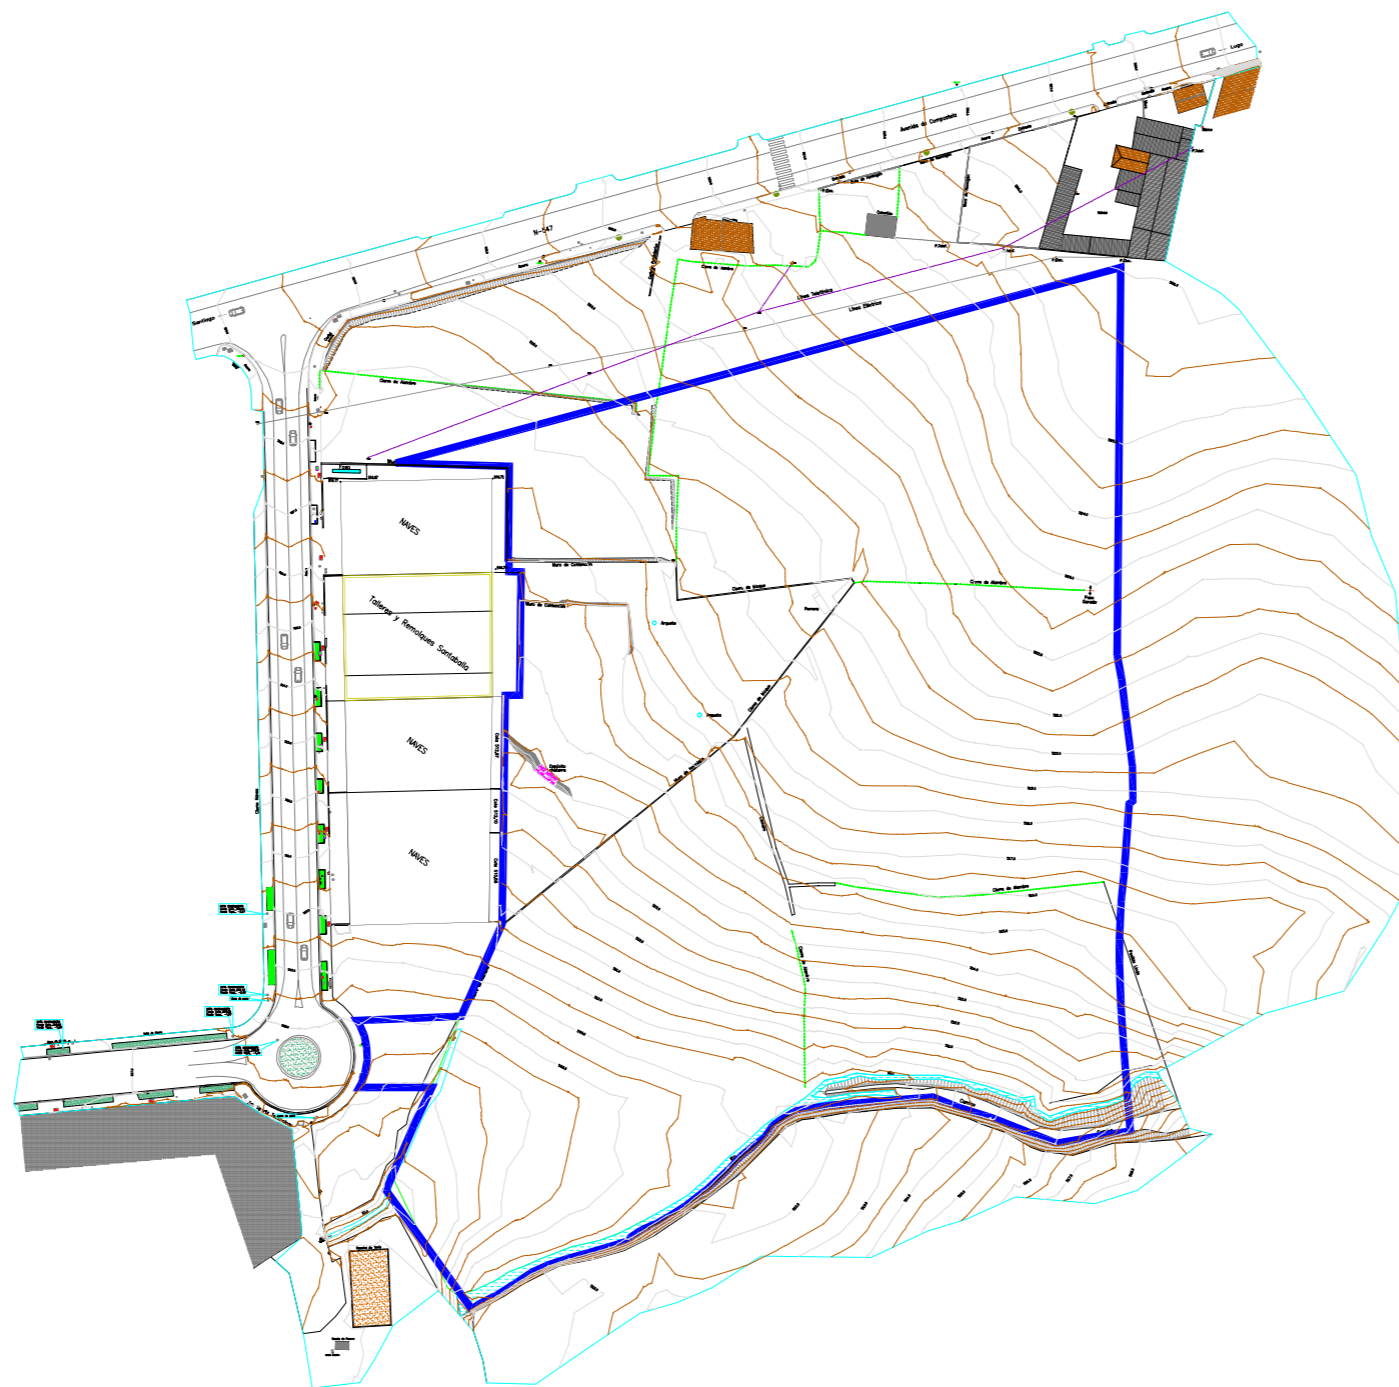


591570  
4747430

592120  
4747430

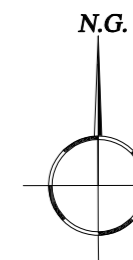


**SUPERFICIE ÁREA APROXIMADA AMPIACIÓN**  
**37.199 M2**

SUPERFICIE TOPOGRAFIADA 83.685 M2

4747190  
592120

4747040  
591570

ESCALA GRÁFICA

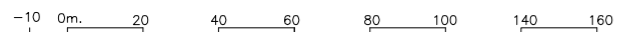

LEVANTAMIENTO TOPOGRÁFICO REALIZADO CON ESTACIÓN TOTAL Y GPS.  
MEDICIÓN RELIZADA SEGÚN LAS INDICACIONES DEL PETICIONARIO.  
GEORREFERENCIADO CON GPS CENTIMÉTRICO. COORDENADAS UTM HUSO 29. SISTEMA DE REFERENCIA ETRS89  
CURVAS DE NIVEL CADA 0,50 M

PROYECTO  
**LEVANTAMIENTO PLANIMÉTRICO  
AMPLIACIÓN POLÍGONO INDUSTRIAL  
DE PALAS DE REI  
AYUNTAMIENTO DE PALAS DE REI  
PROVINCIA DE LUGO**

PLANO  
**DETALLES Y CURVADO**

PLANO N° **1**

PETICIONARIO  
**XESTIÓN DO SOLO DE GALICIA - XESTUR S.A.**

ESCALA:  
**1:1500**

FECHA:  
**ENERO - 2020**

REFERENCIA:



e-mail: [agrotopografia@gmail.com](mailto:agrotopografia@gmail.com)

Tlf. 639 09 88 10  
Lg Veloy 12 b. 15160 - Sada. La Coruña

