
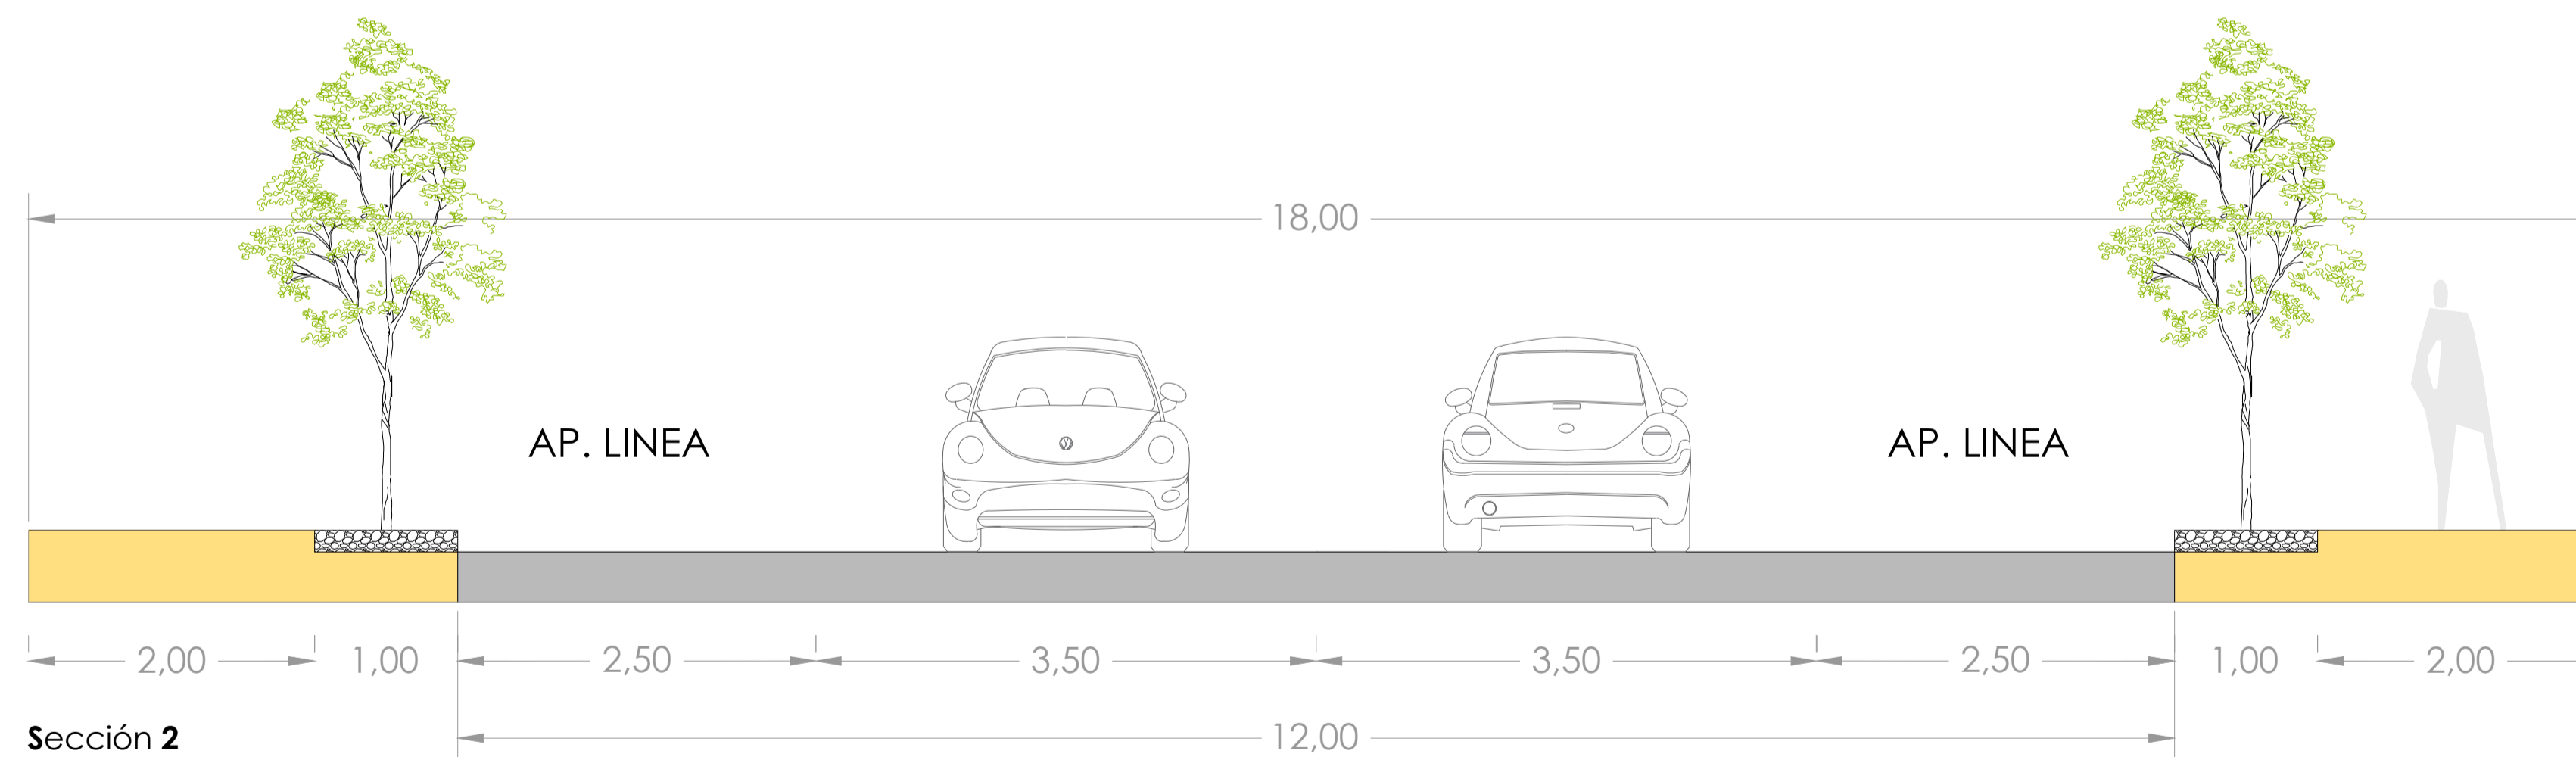


Sección 1

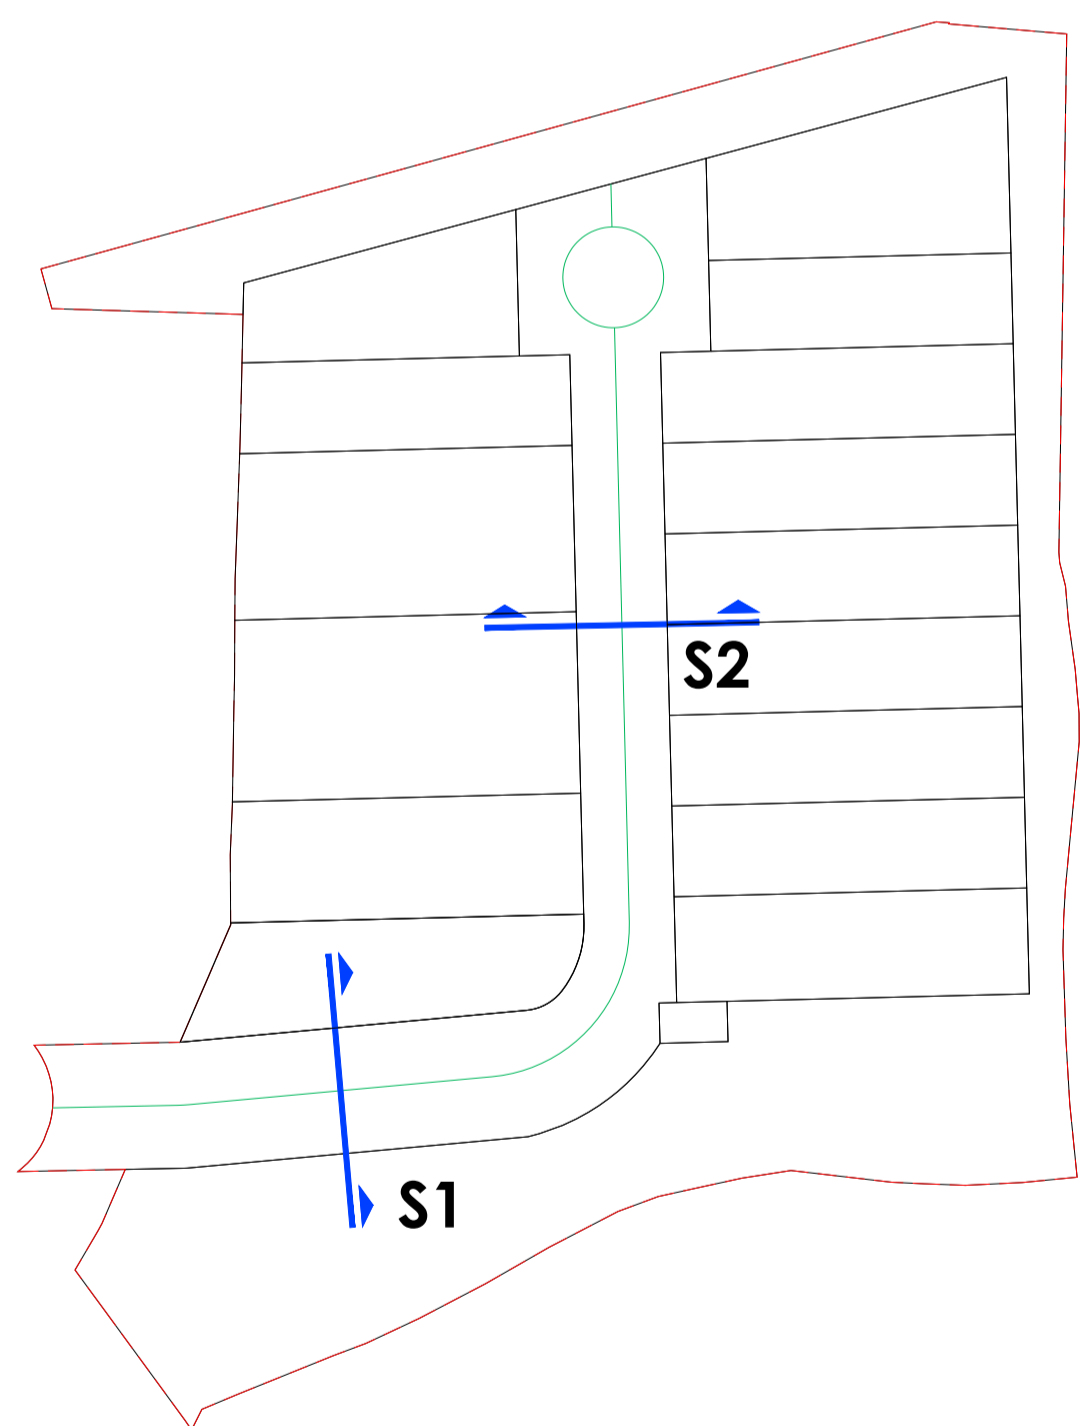

Sección 2

	CONCELLO DE PALAS DE REI
	PROXECTO INTERESE AUTONÓMICO AMPLIACIÓN PARQUE EMPRESARIAL DE PALAS DE REI - LUGO. FASE III
	Redactor: Antonio López López I.C.C.P. nº 17.286
	APROBACIÓN DEFINITIVA
	SECCIONES VIALES
Decembro 2023 SRC ETR899 / UTM Zona 29N 1:40 DRYA1 1:1500	22