

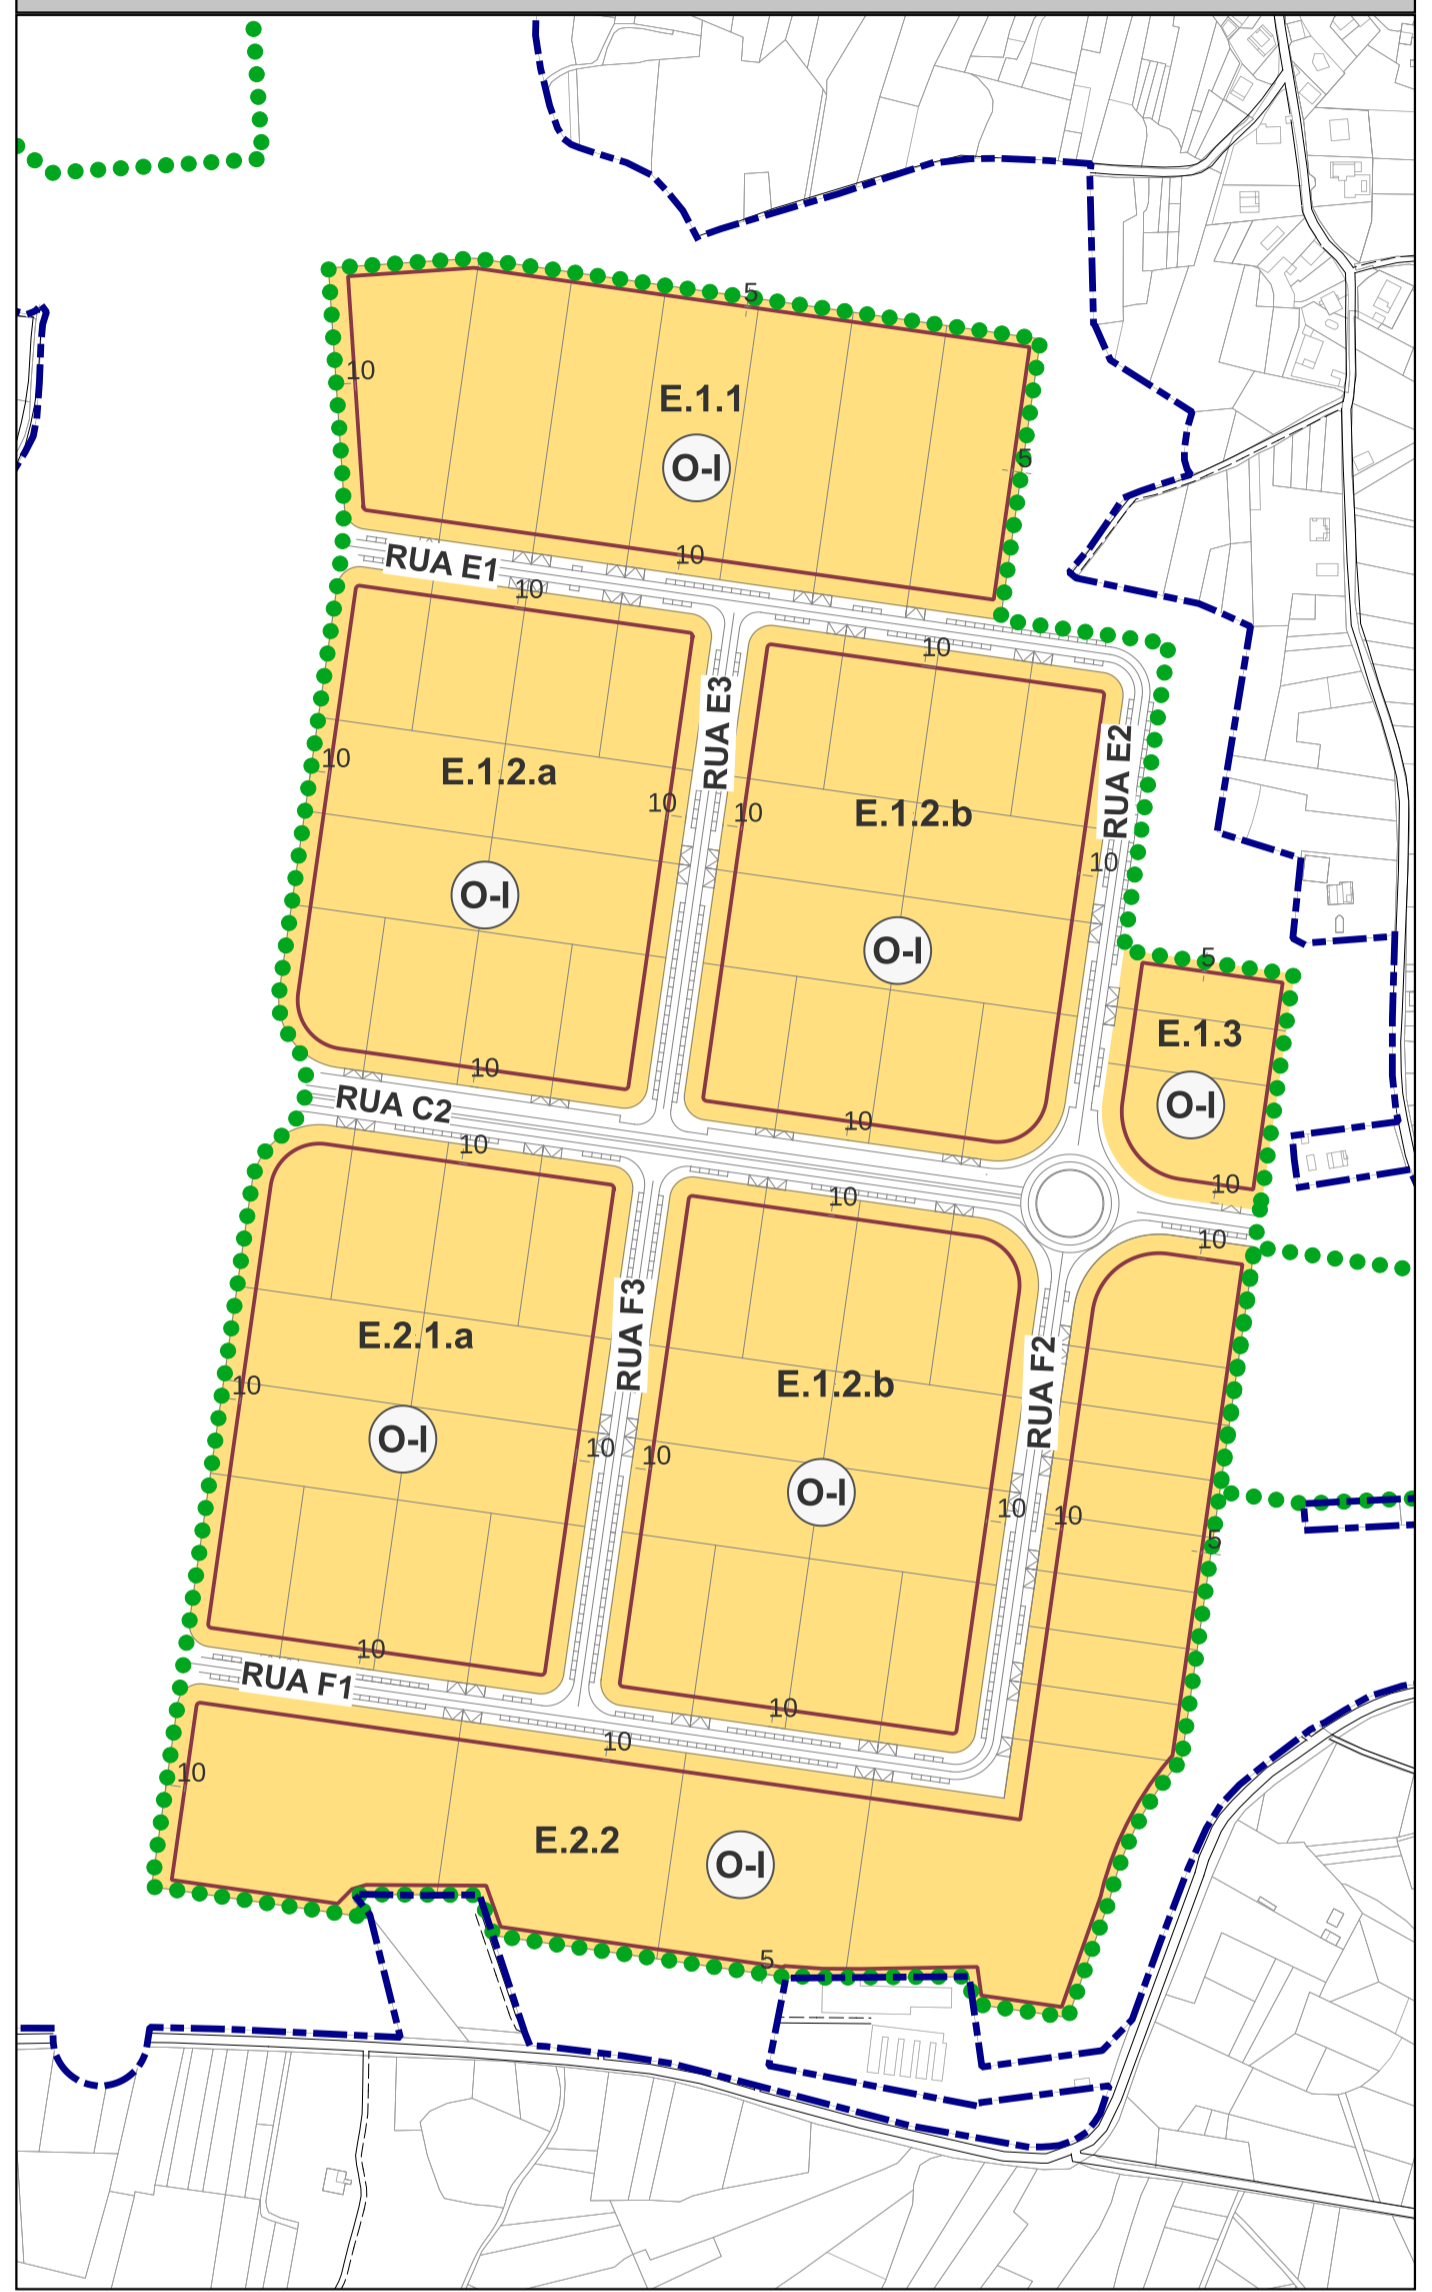
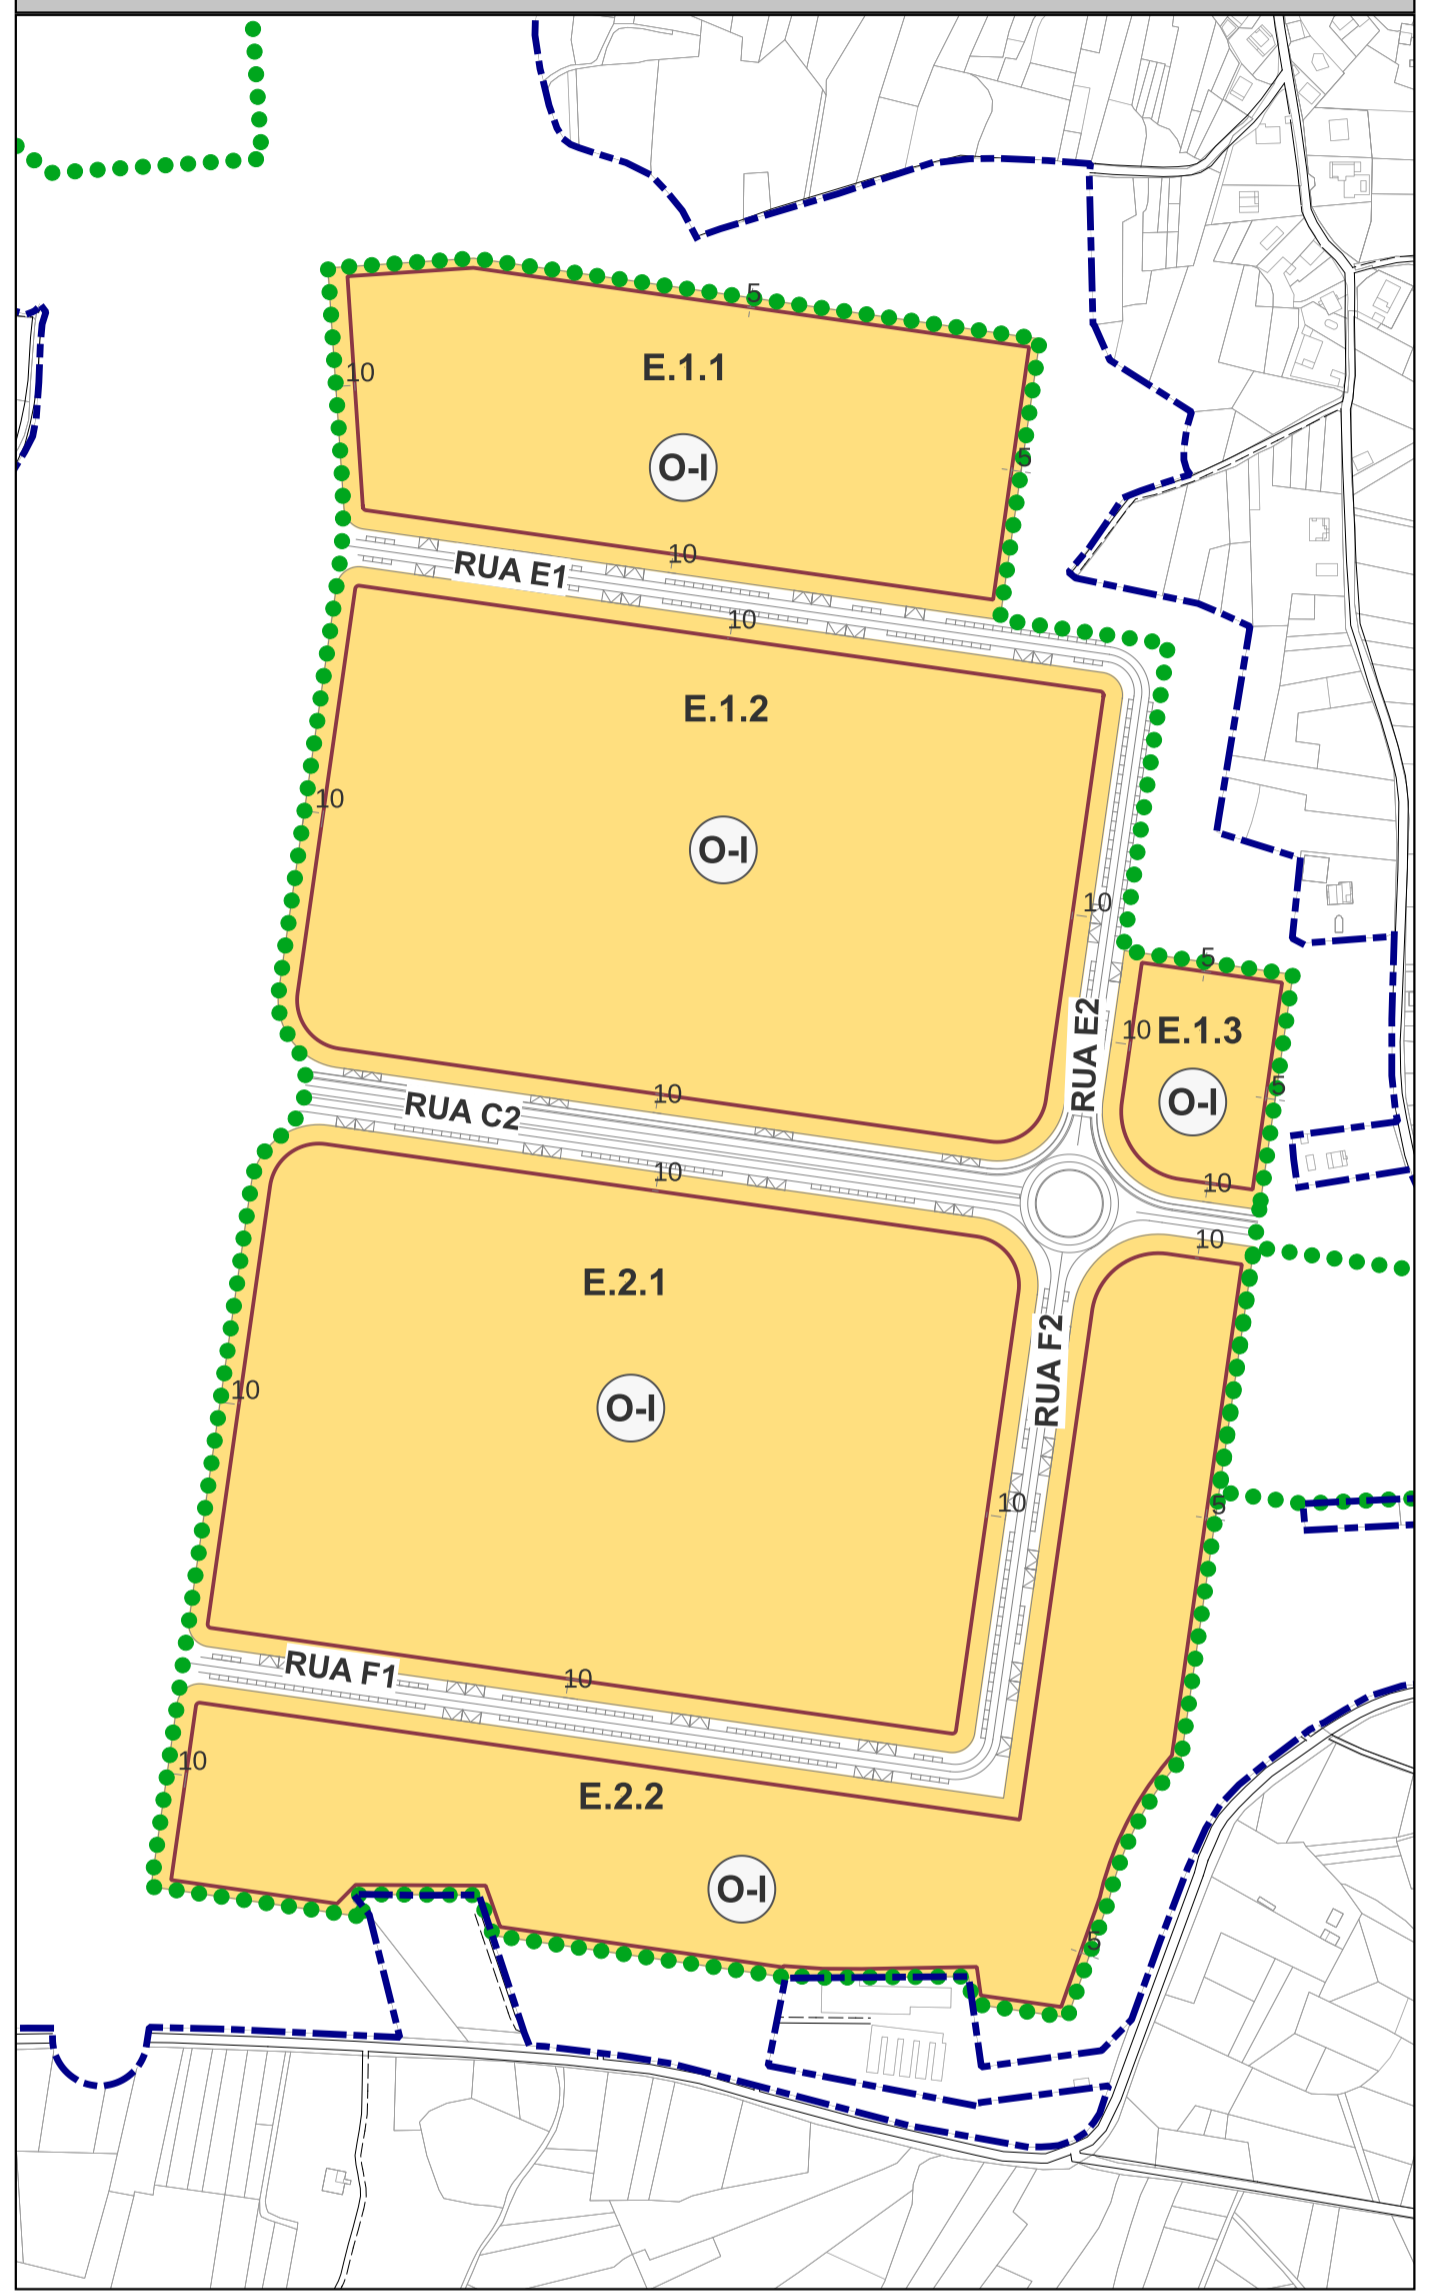
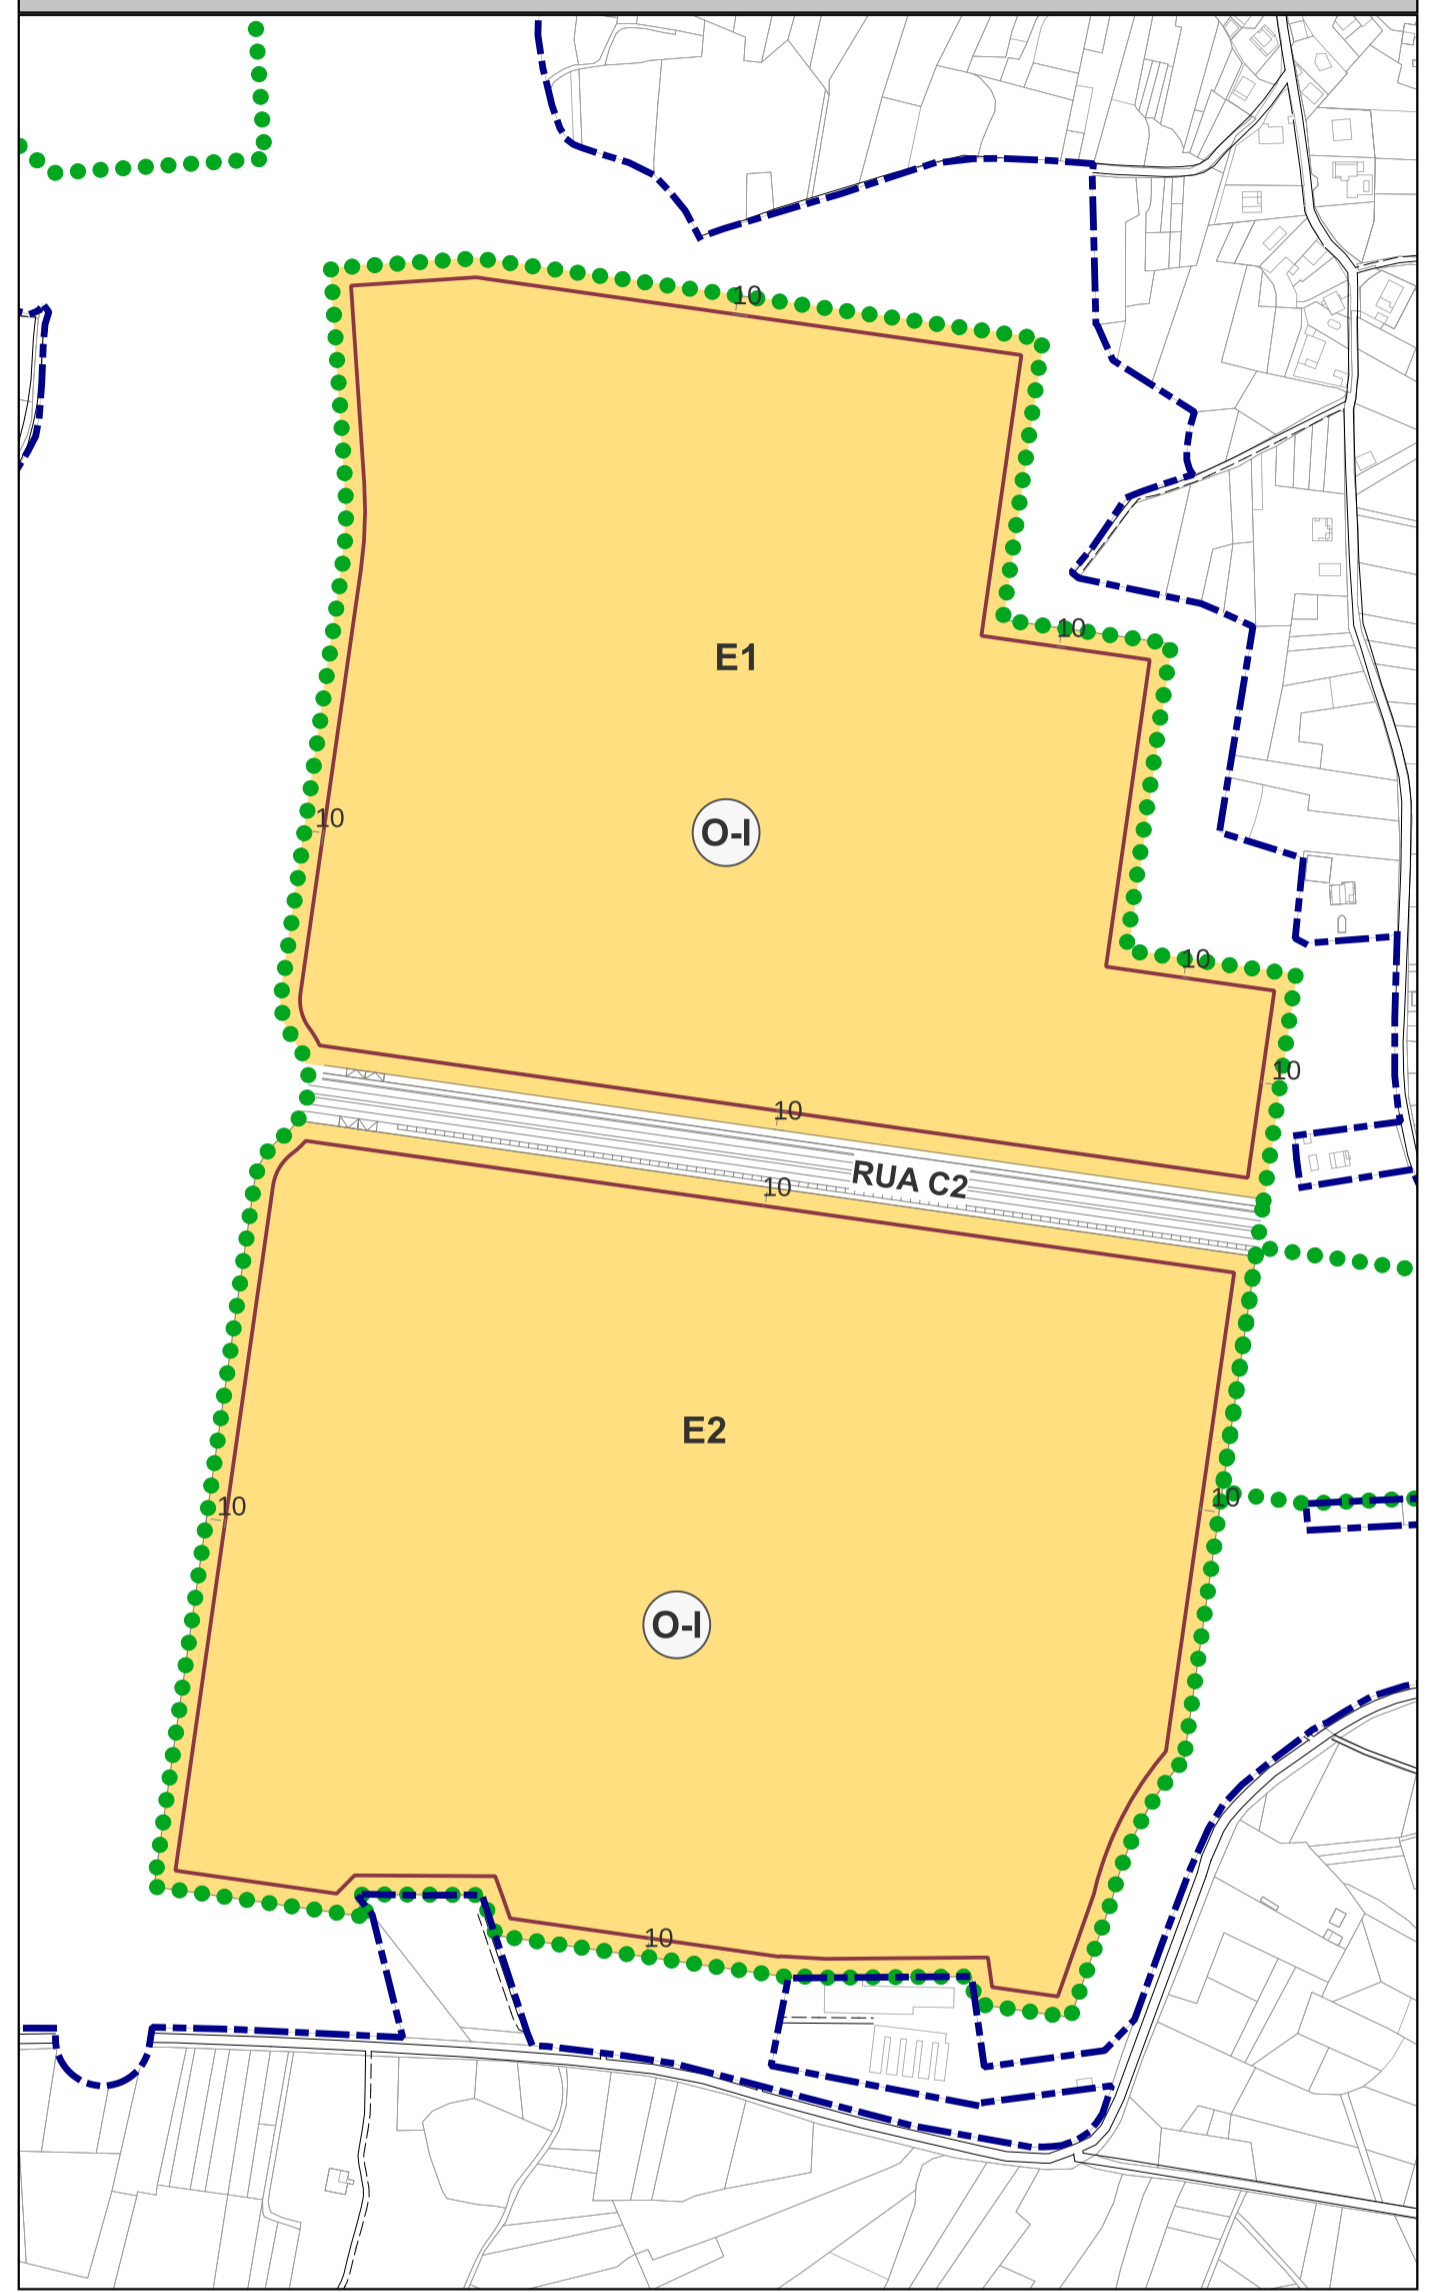


ÁMBITO CON DETERMINACIONES DE EFICACIA DIFERIDA NIVEL 2A
 ÁMBITO CON DETERMINACIONES DE EFICACIA DIFERIDA NIVEL 2B
 ÁMBITO CON DETERMINACIONES DE EFICACIA DIFERIDA NIVEL 2C
 ÁMBITO CON DETERMINACIONES DE EFICACIA DIFERIDA NIVEL 2D

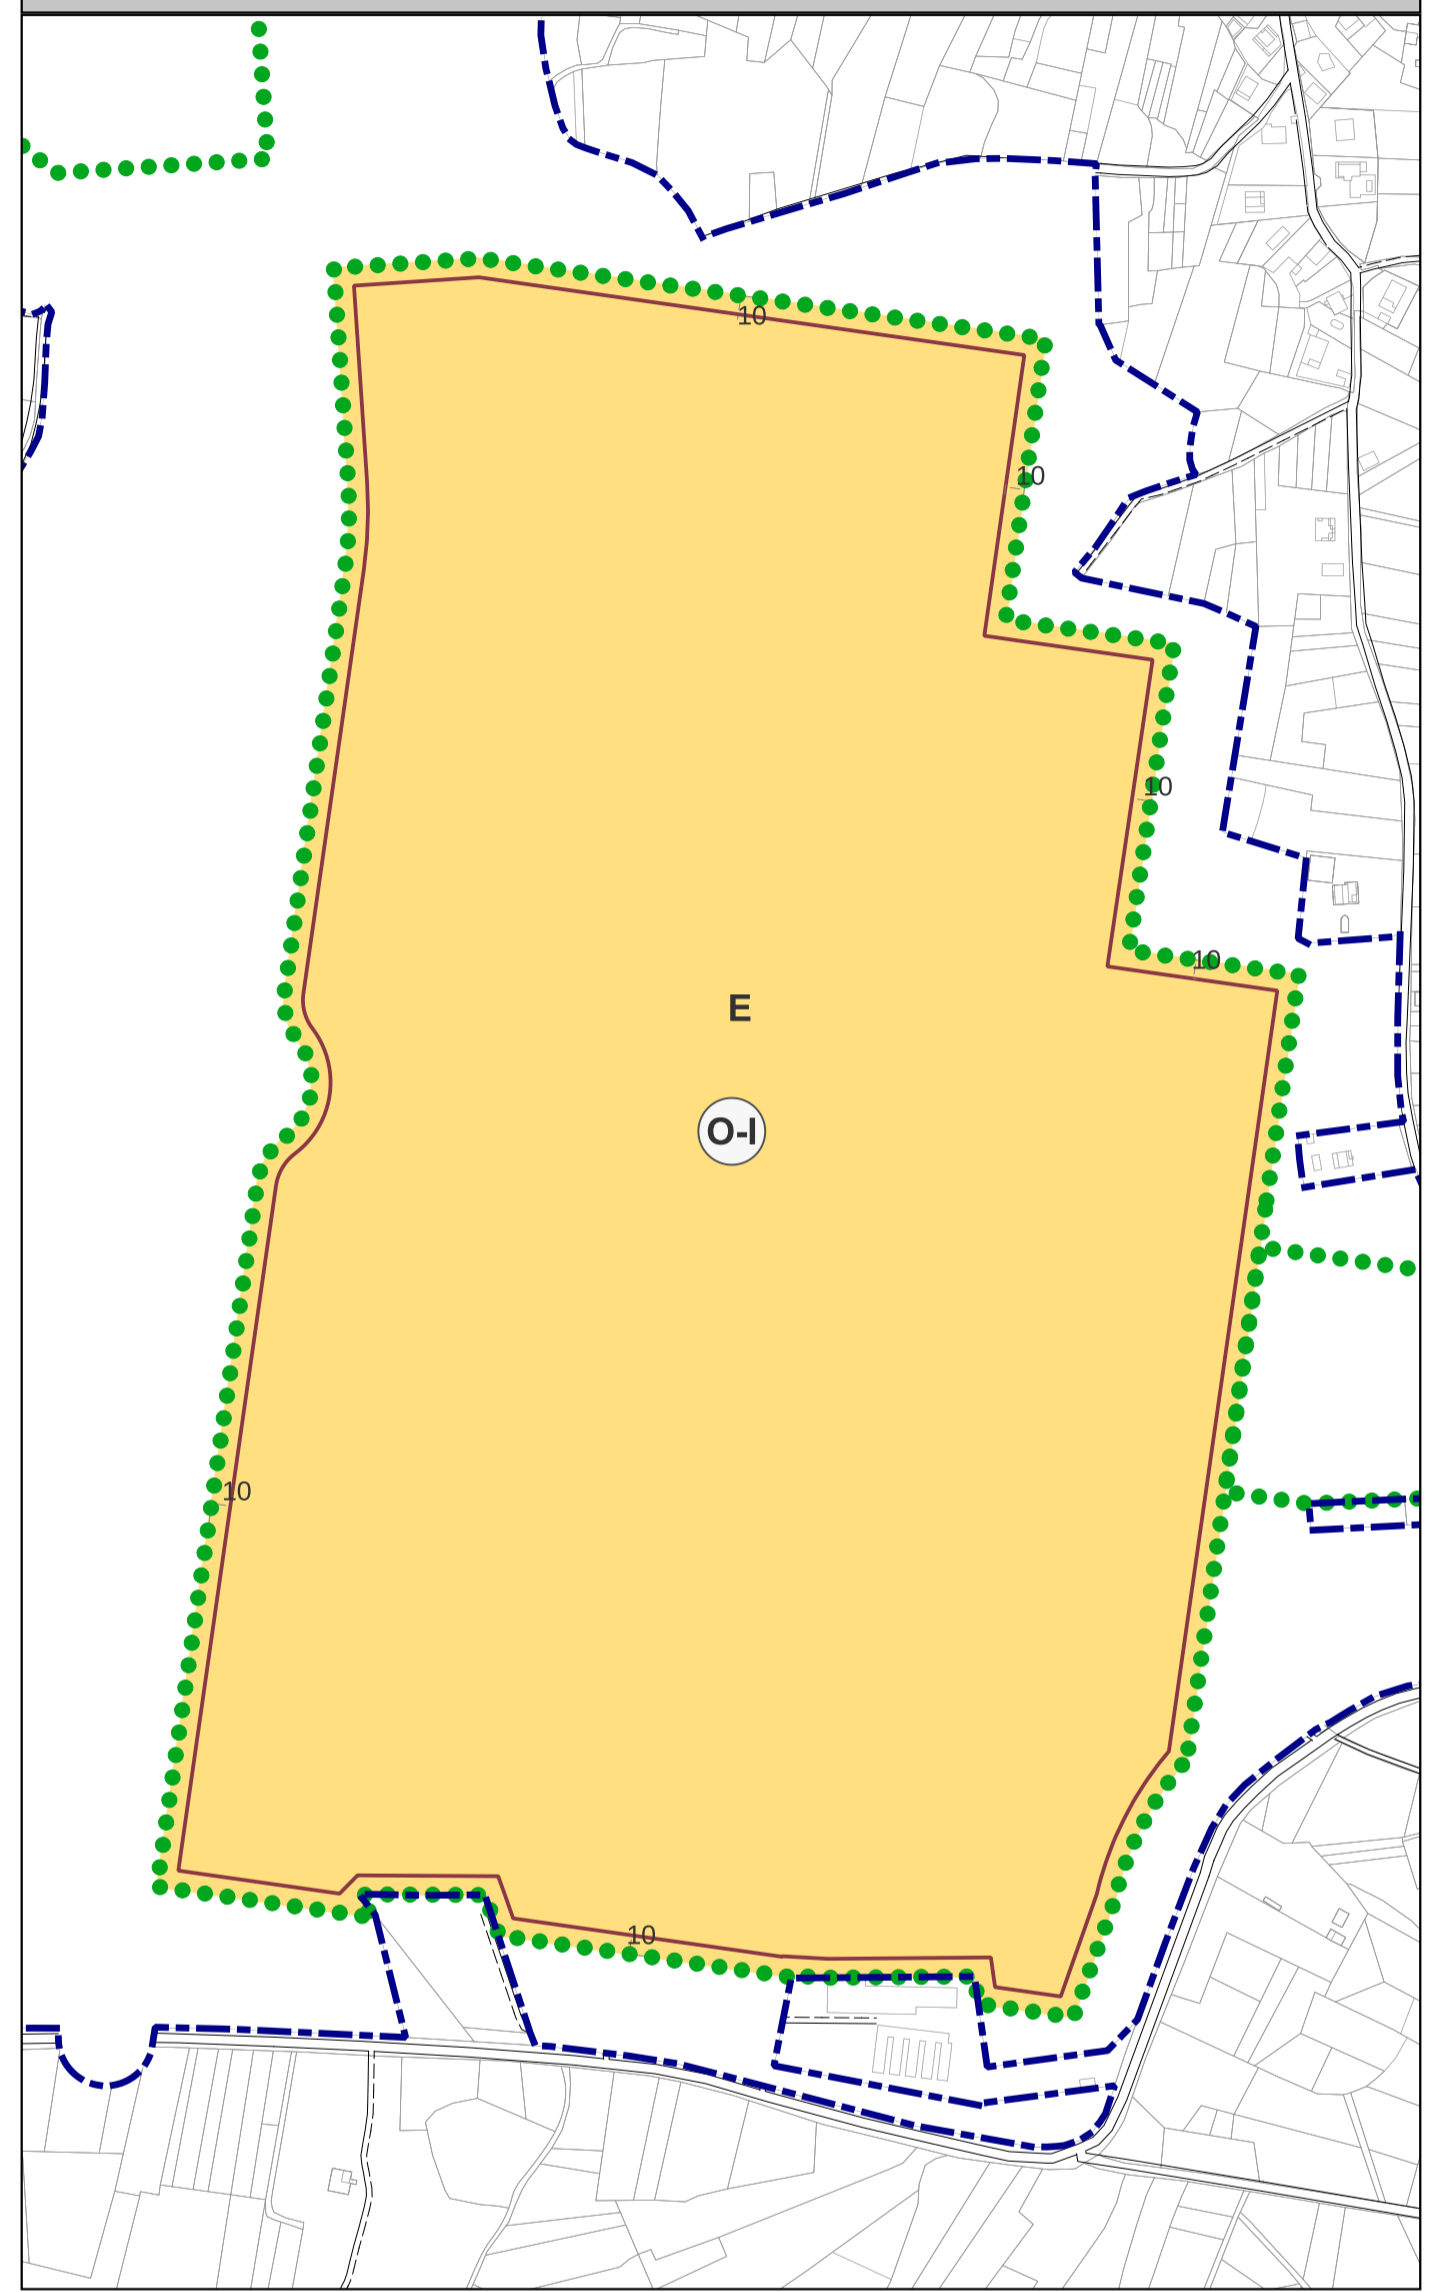

LEYENDA LENDA	
	ÁMBITO PEOSE / ÁMBITO PEOSE
	ÁMBITO ORDENANZAS DIFERIDAS / ÁMBITO ORDENANZAS DIFERIDAS
	ALINEACIÓN PROPUESTA / ALIÑACIÓN PROPOSTA
	LÍNEA RETRANQUEO / LIÑA RECUEMENTO
	SENDA EXISTENTE / SENDA EXISTENTE
	SENDA PROPUESTA / SENDAS PROXECTADA
	ÁREA APARCAMIENTO / ÁREAS APARCADOIRO
	ORDENANZA / ORDENANZA
	ÁMBITO ORDENANZAS / ÁMBITO ORDENANZA
	PARCELAS USO LUCRATIVO / PARCELAS USO LUCRATIVO
	SERVICIO TECNICO / SERVIZO TECNICO
	SISTEMA VIARIO Y APARCAMIENTO / SISTEMA VIARIO E APARCADOIRO
	BOLSAS APARCAMIENTO / BOLSAS APARCADOIRO
	SISTEMA ESPACIOS LIBRES PÚBLICOS / SISTEMA ESPAZOS LIBRES PÚBLICOS
	SISTEMA EQUIPAMIENTO PÚBLICO / SISTEMA EQUIPAMENTO PÚBLICO
	SISTEMA GENERAL VIARIO / SISTEMA XERAL VIARIO
	RESERVA VIARIO / RESERVA VIARIO

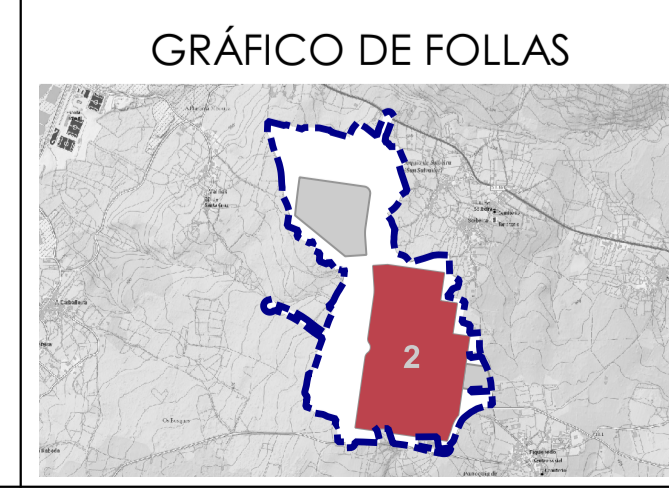

32055_PEOSE_202310_AI
 OCTUBRE 2023 UTM ETRS89 HUSO 29
 1:4000

CONCELLO DE PADERNE DE ALLARIZ
 PLAN ESTRUCTURANTE DE ORDENACIÓN DEL SUELO EMPRESARIAL DEL ÁREA INDUSTRIAL DE PADERNE DE ALLARIZ
 Proyfe, S.L.
 DOCUMENTO PARA APROBACIÓN INICIAL
 ORDENACIÓN
 PORD.01 HOJA 3 de 4