




RUA A1/A2/A3

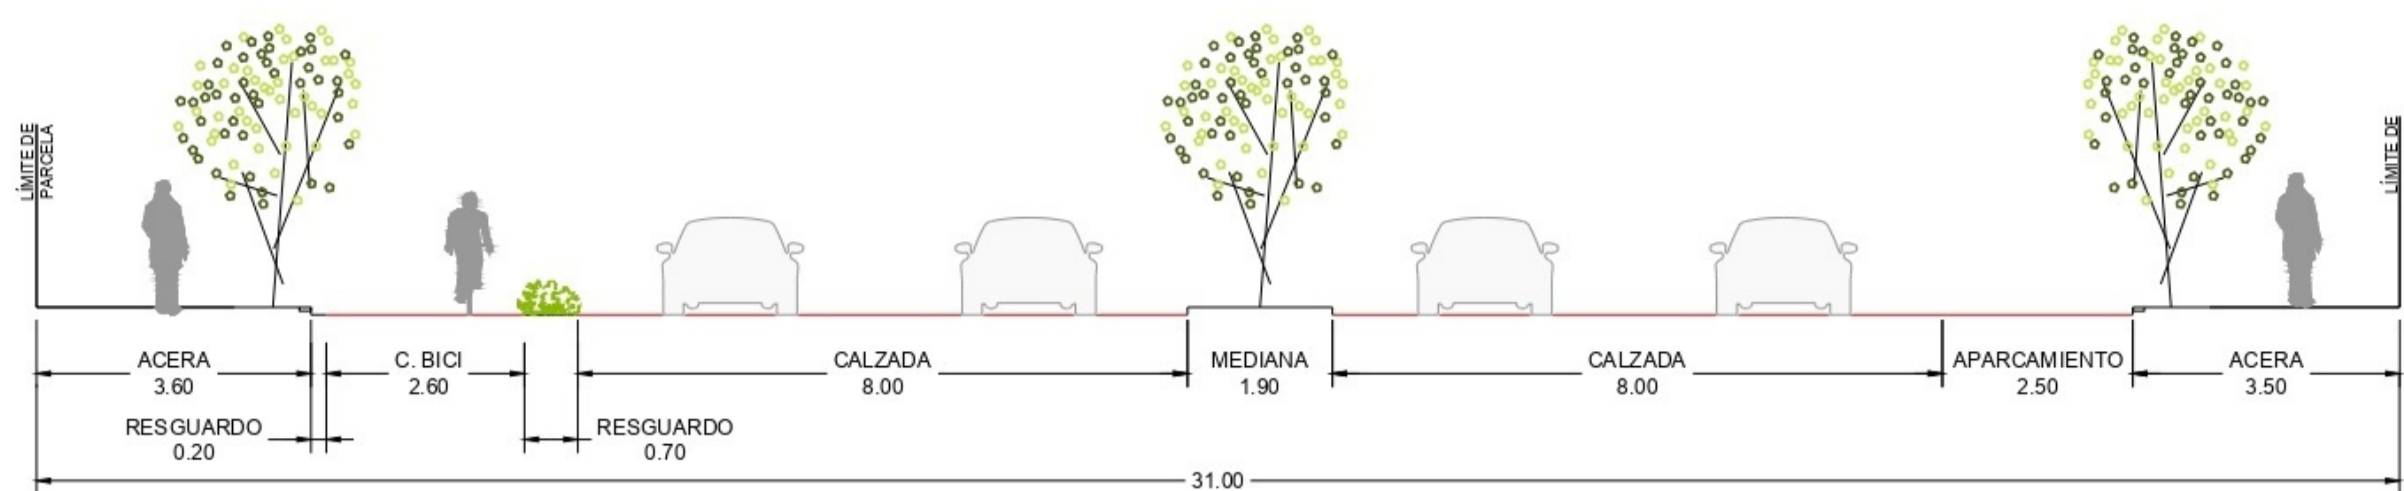



RUA B1

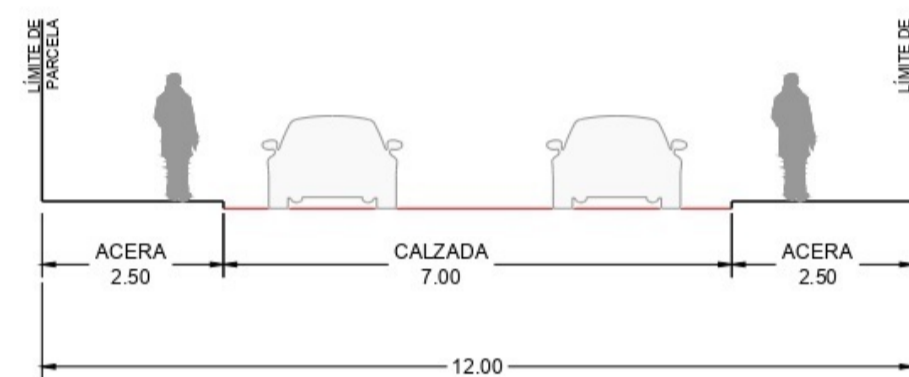

RUA B2 Y ENLACE

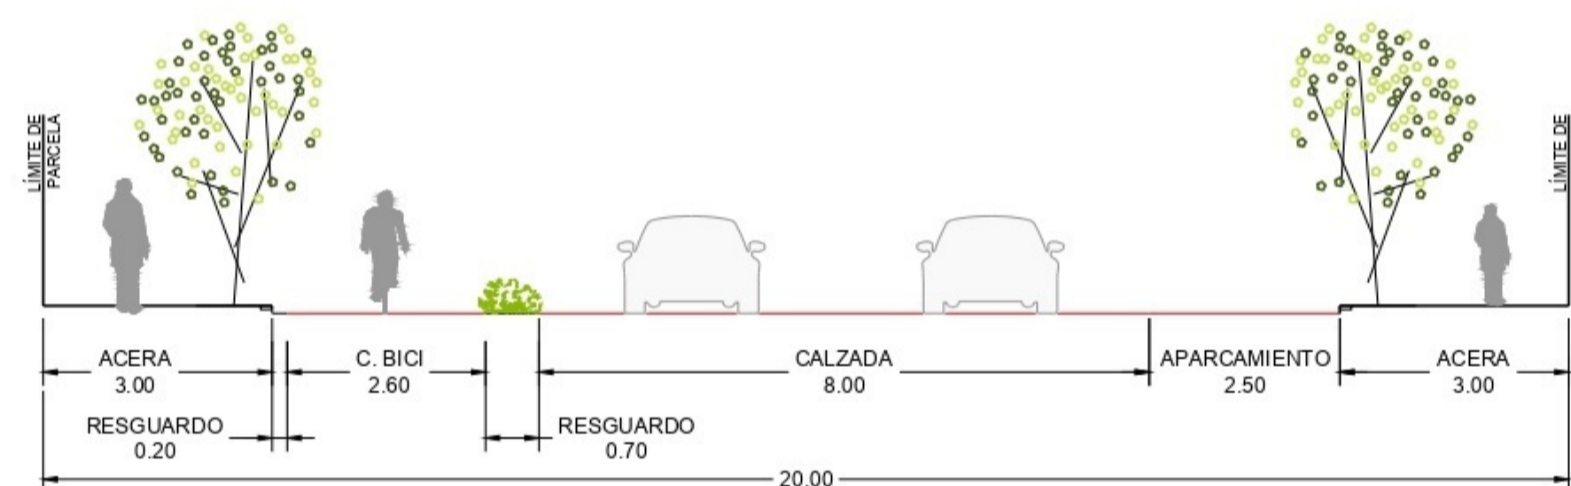


RUA C1

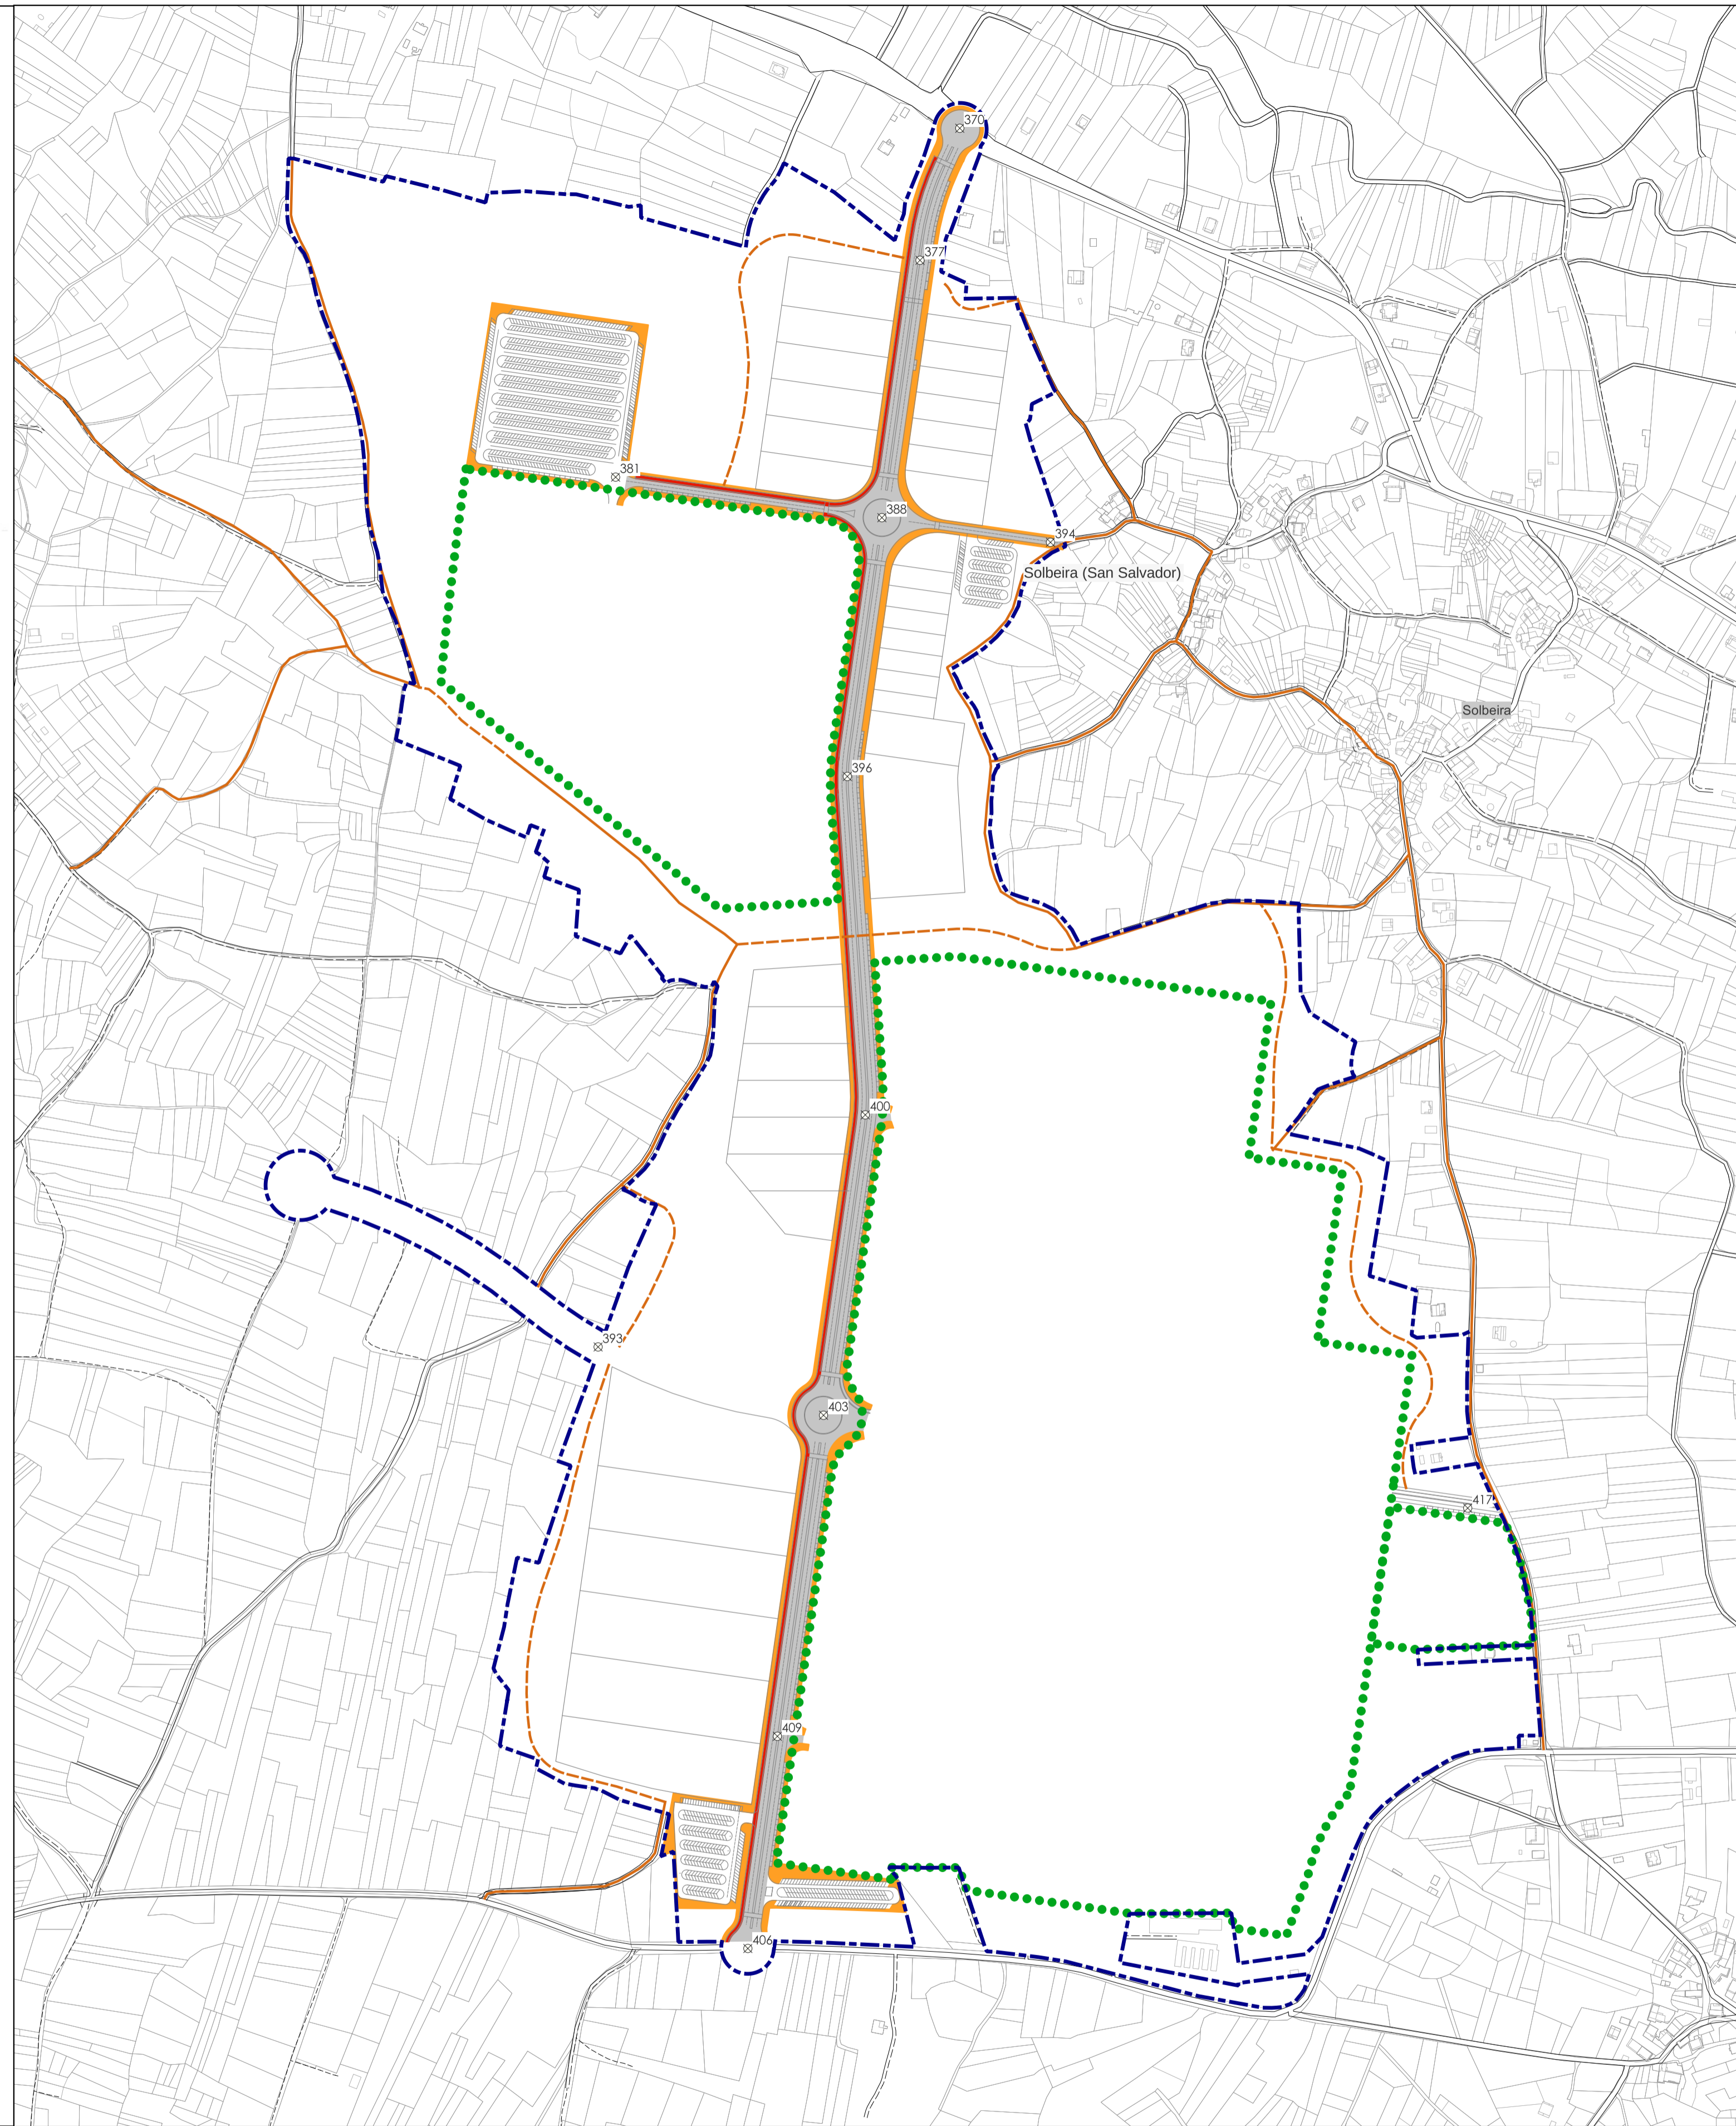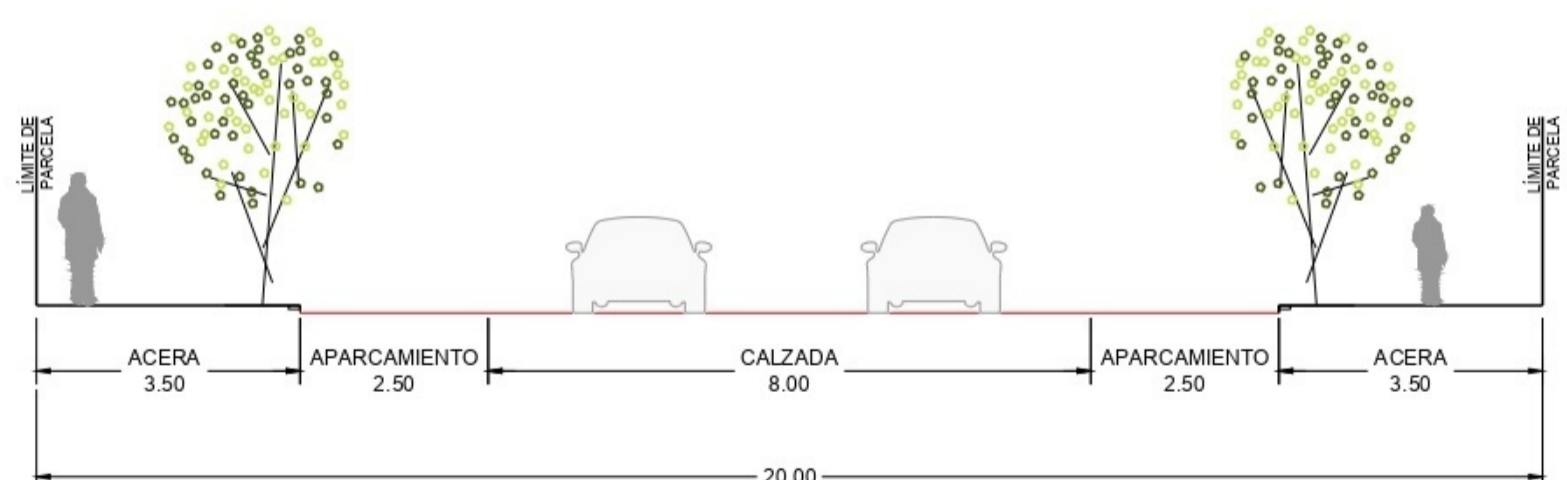

LEYENDA LENDA

- ÁMBITO PEOSE
- ÁMBITO PEOSE
- ÁMBITO ORDENANZAS DIFERIDAS
- ÁMBITO ORDENANZAS DIFERIDAS
- VIARIO VIARIO
- CARRIL BICI CARRIL BICI
- ACERAS BEIRARÚA

GRÁFICO DE FOLLAS

	CONCELLO DE PADERNE DE ALLARIZ	
	PLAN ESTRUCTURANTE DE ORDENACIÓN DEL SUELO EMPRESARIAL DEL ÁREA INDUSTRIAL DE PADERNE DE ALLARIZ	
Proyfe, S.L.		
DOCUMENTO PARA APROBACIÓN INICIAL		
INFRAESTRUCTURAS. RED VIARIA		
32055_PEOSE_202310_AI	OCTUBRE 2023	UTM ETRS89 HUSO 29
1:4000	0 50 100 m	PORD.04.01 HOJA 1 de 1