





**AP-02**  
ESCALA 1/500

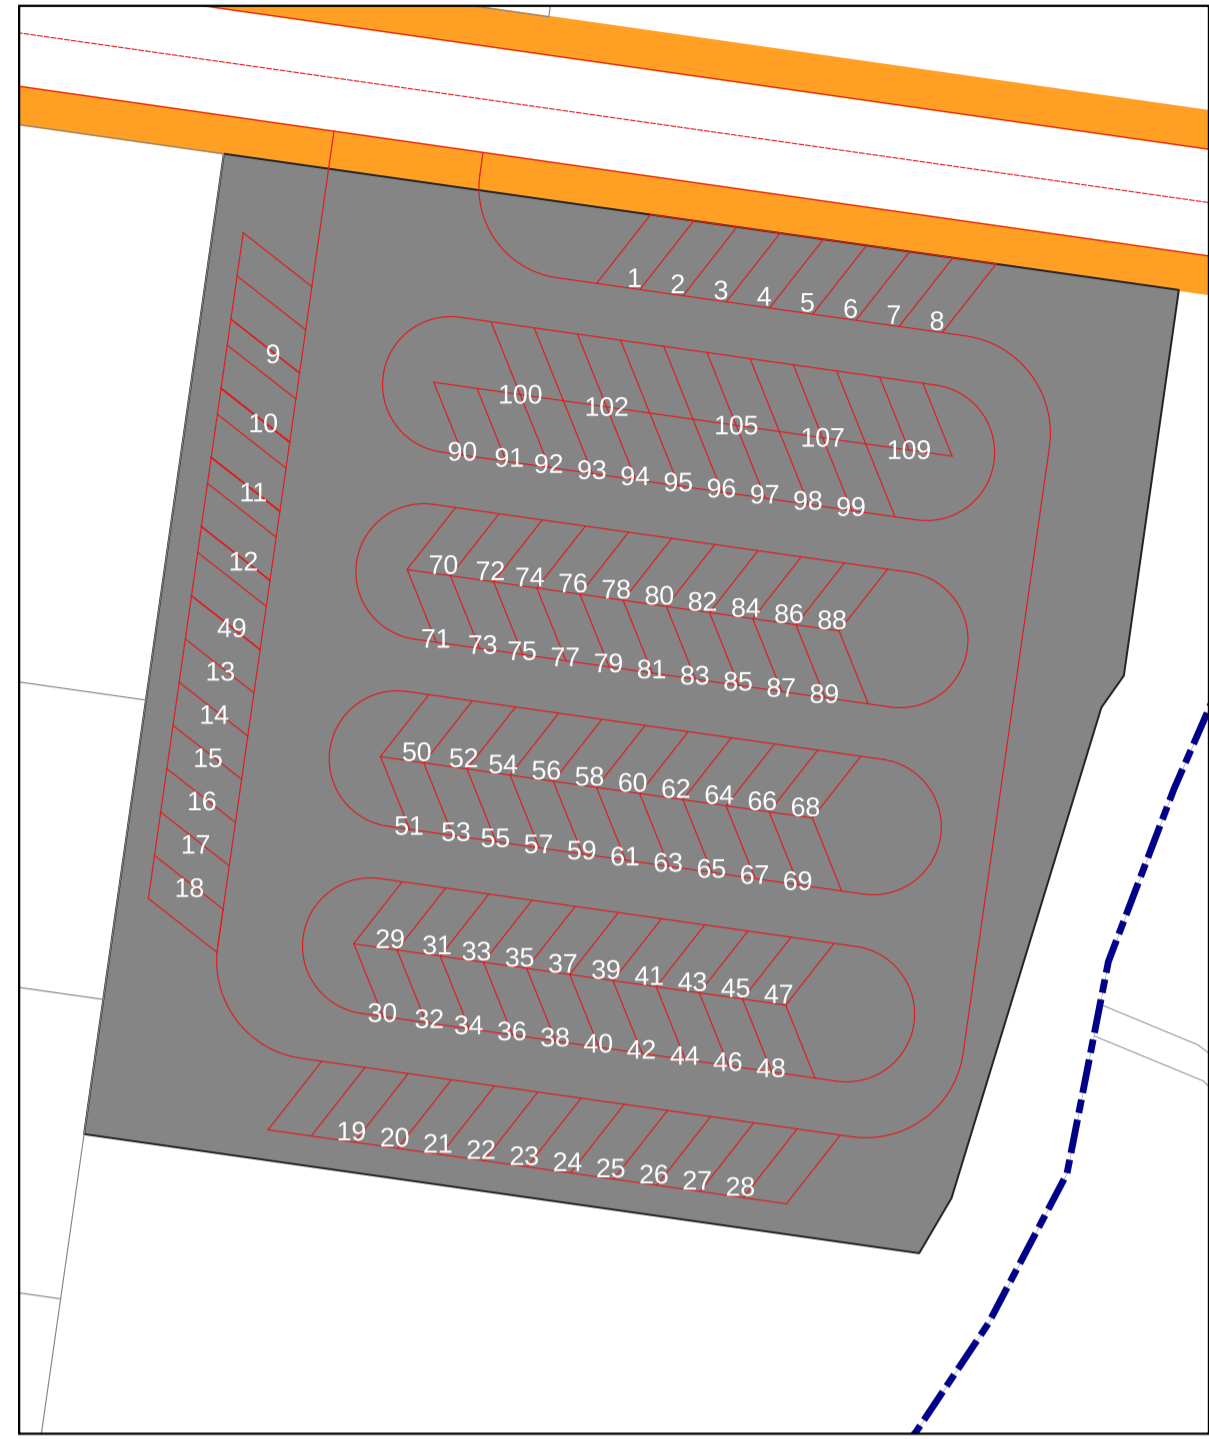

**AP-03**  
ESCALA 1/500

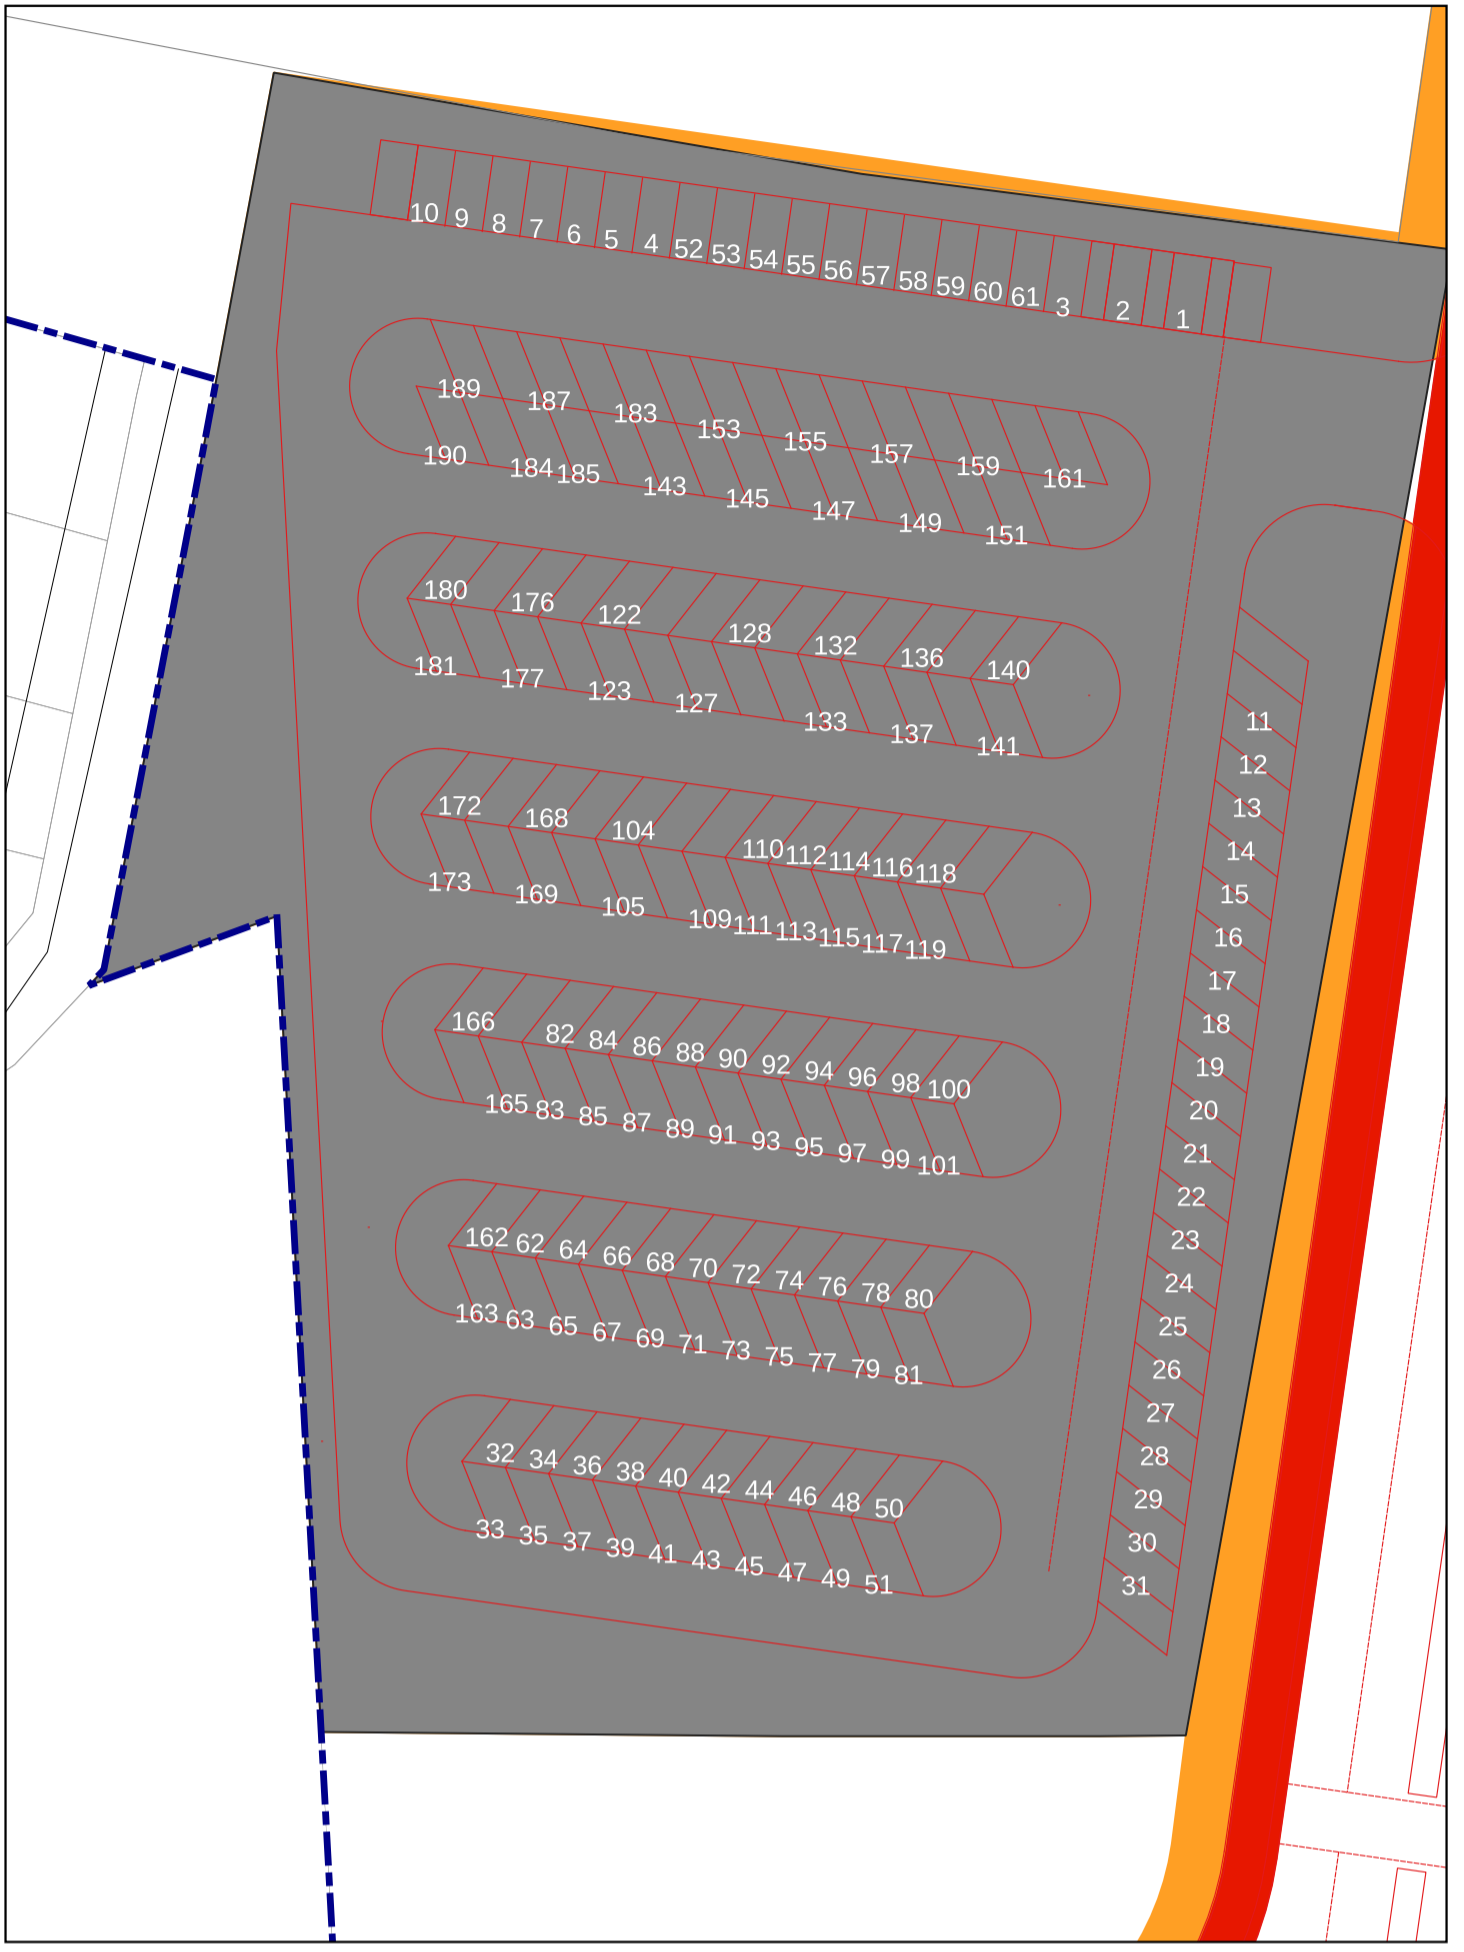

**AP-04**  
ESCALA 1/1000

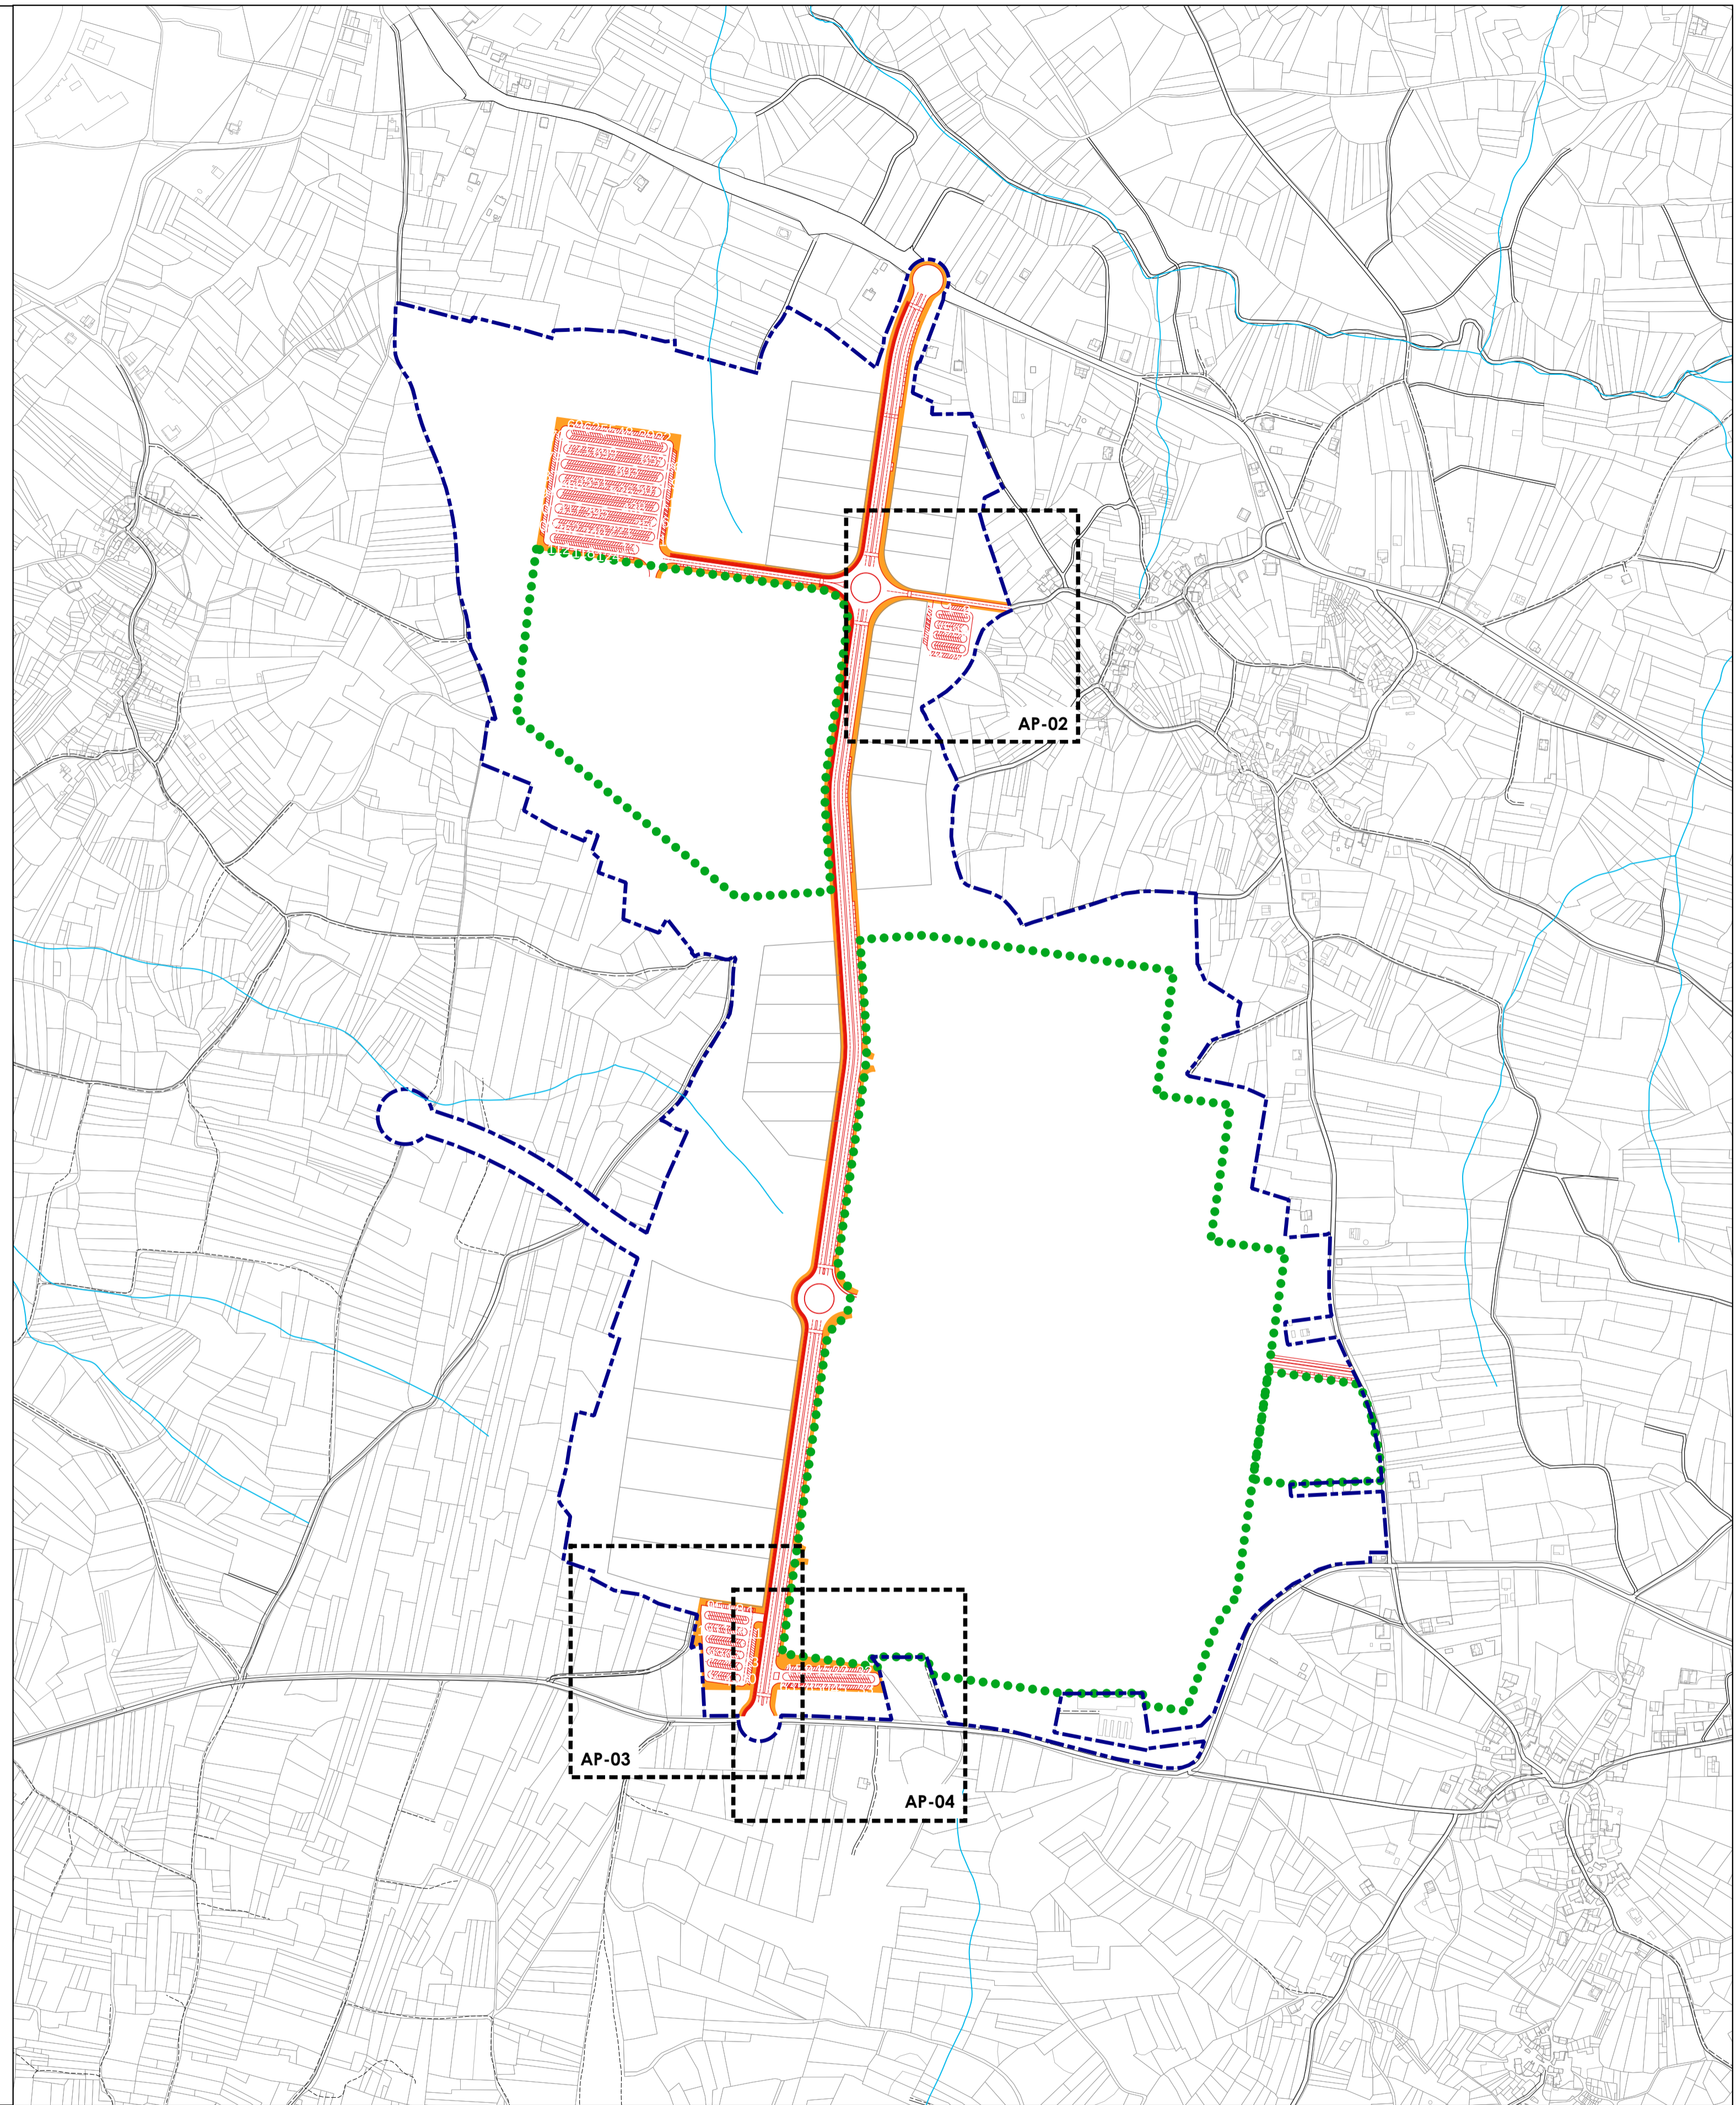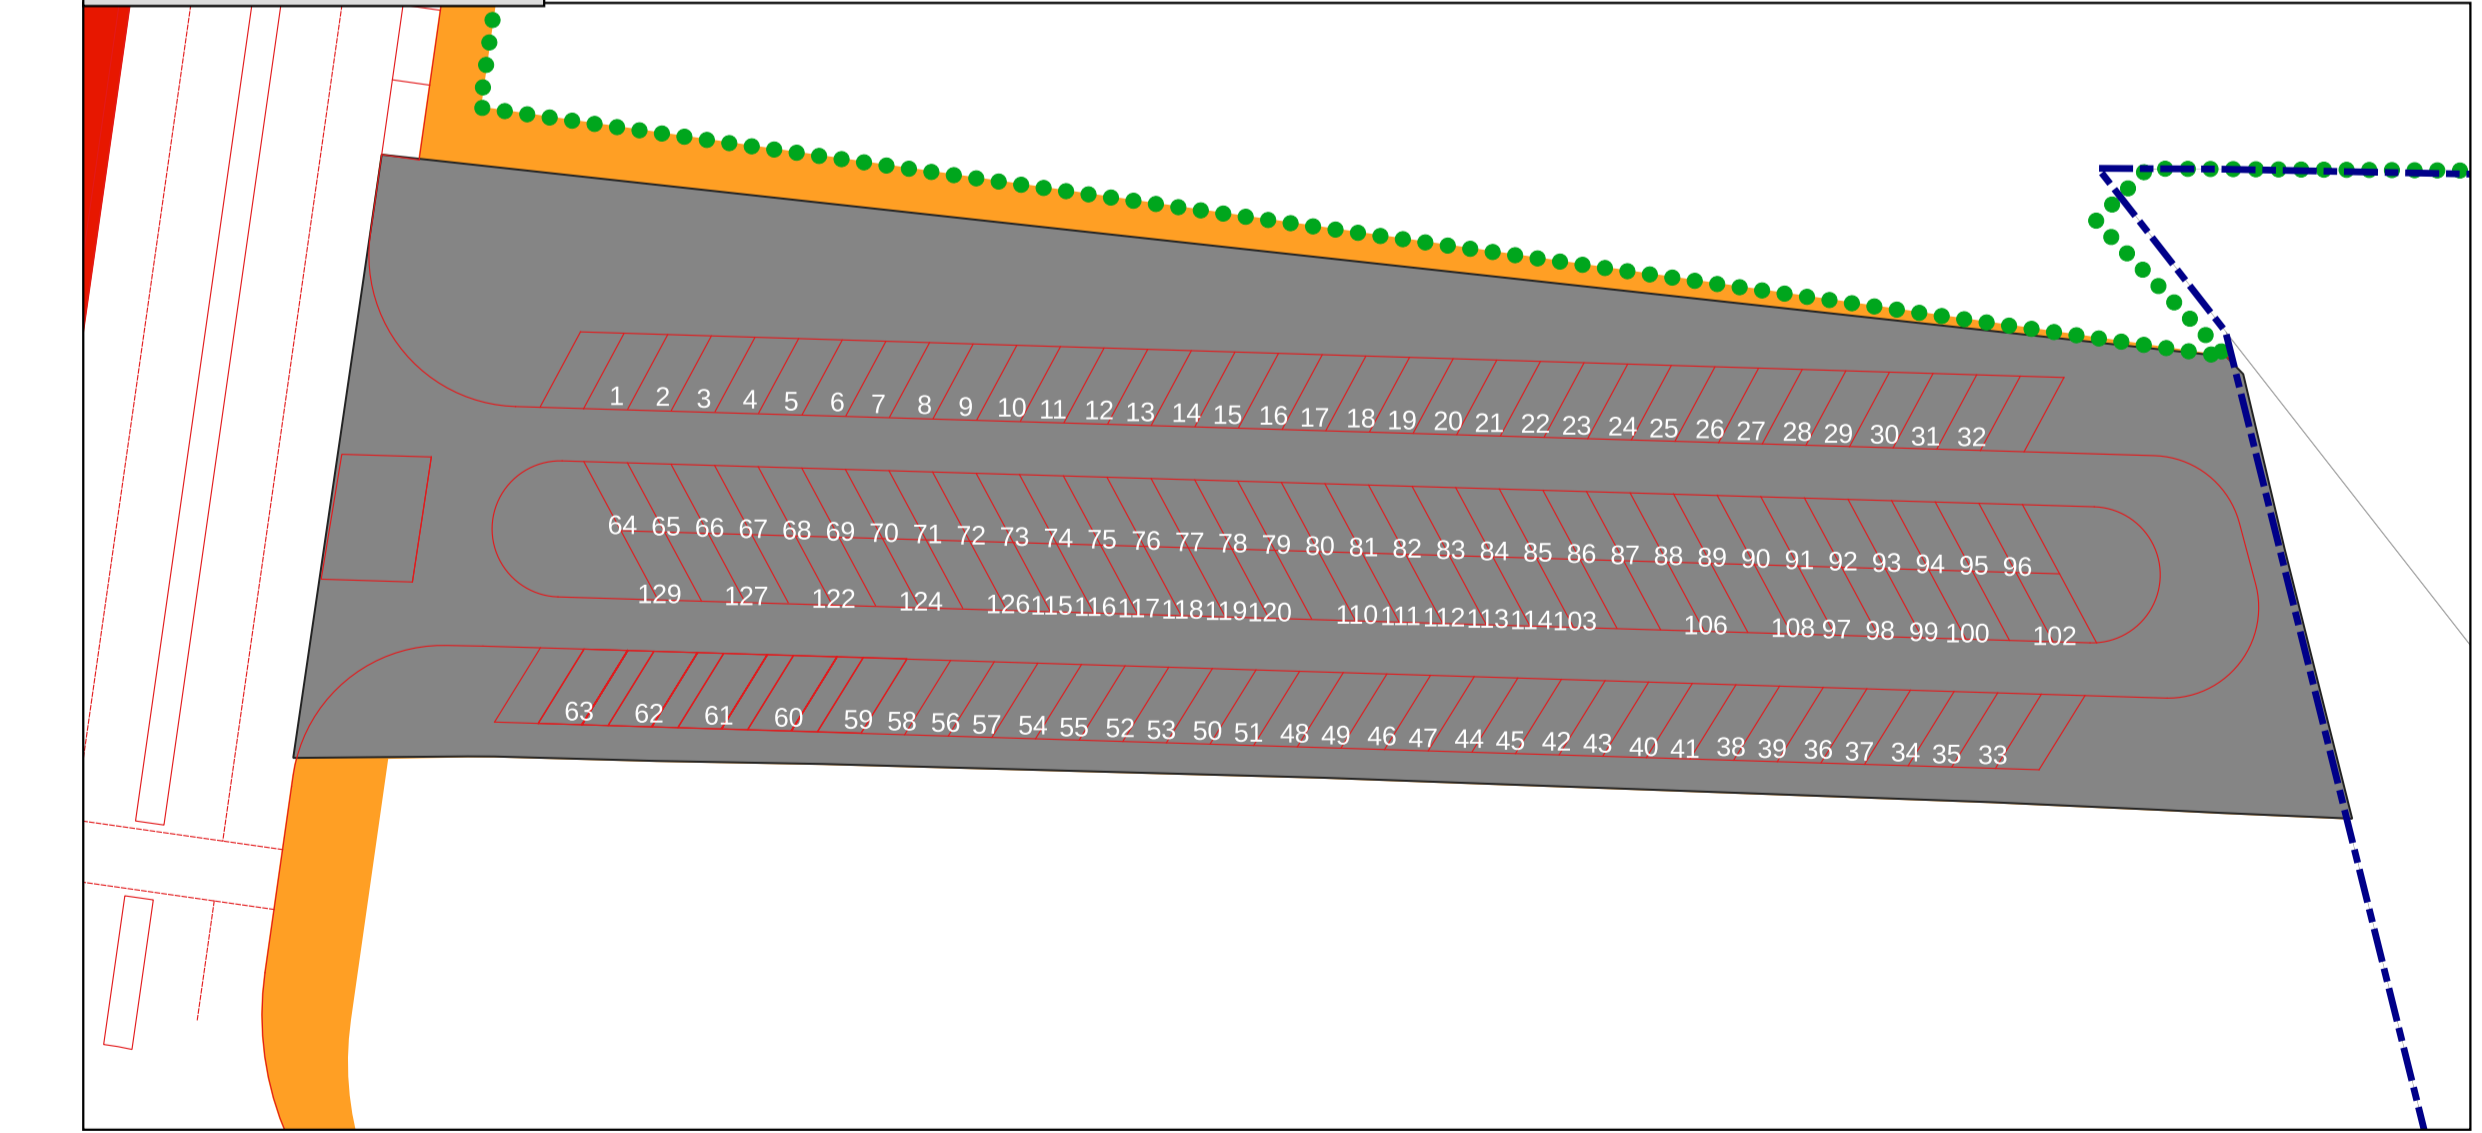

LEYENDA

ÁMBITO PEOSE	SISTEMA VIARIO	SISTEMA VIARIO
ÁMBITO PEOSE	ACERA	BEIRARÚA
ÁMBITO ORDENANZAS DIFERIDAS	CARRIL BICI	CARRIL BICI
ÁMBITO ORDENANZAS DIFERIDAS		

GRÁFICO DE FOLLAS

32055\_PEOSE\_202309\_AI  
SEPTIEMBRE 2023 UTM ETRS89 HUSO 29  
1:6000

**CONCELLO DE PADERNE DE ALLARIZ**  
PLAN ESTRUCTURANTE DE ORDENACIÓN DEL SUELO EMPRESARIAL DEL ÁREA INDUSTRIAL DE PADERNE DE ALLARIZ

Proyfe, S.L.  
DOCUMENTO PARA APROBACIÓN INICIAL  
INFRAESTRUCTURAS. APARCAMIENTOS

PORD.04.02 HOJA 2 de 2