





| | | |
|---|------------------------------------------------------------------------------|---|
|  CONSERVACIÓN RESTAURACIÓN ARQUEOLOXÍA DIRECCIÓN: (PROXECTO) DELINEACIÓN: (PLANO) Joaquín Ferrer Cruz | PROMOTOR: U.T.E. INGENIA PROYECTOS TÉCNICOS ADXUDICATARIO: TOMOS SL | PROXECTO: PROSPECCIÓN ARQUEOLÓXICA DA SUPERFICIE INCLUIDA NO PROXECTO DE AMPLIACIÓN DO PARQUE TECNOLÓXICO E LOXÍSTICO DE VIGO |
| | DOCUMENTO: PROXECTO DE INTERVENCIÓN LÁMINA 1: LOCALIZACIÓN |  AMBITO DO PROXECTO DE AMPLIACIÓN |





| | | |
|---|----------------------------------|--------------------------------------------------------------------------------------------------|
| PROYECTO SECTORIAL PARA LA AMPLIACIÓN DEL PARQUE TECNOLÓGICO Y LOGÍSTICO DE VIGO EXPEDIENTE: SER/17/0065 | PLANO nº PI-02 | EQUIPO REDACTOR María Ferrero Núñez Ingeniera de Caminos Colegiada nº 17.593 |
| Junio 2018 | EMPLAZAMIENTO | |
| ZFV CONSORCIO ZONA FRANCA DE VIGO | ESCALA E: 1/10.000 | |

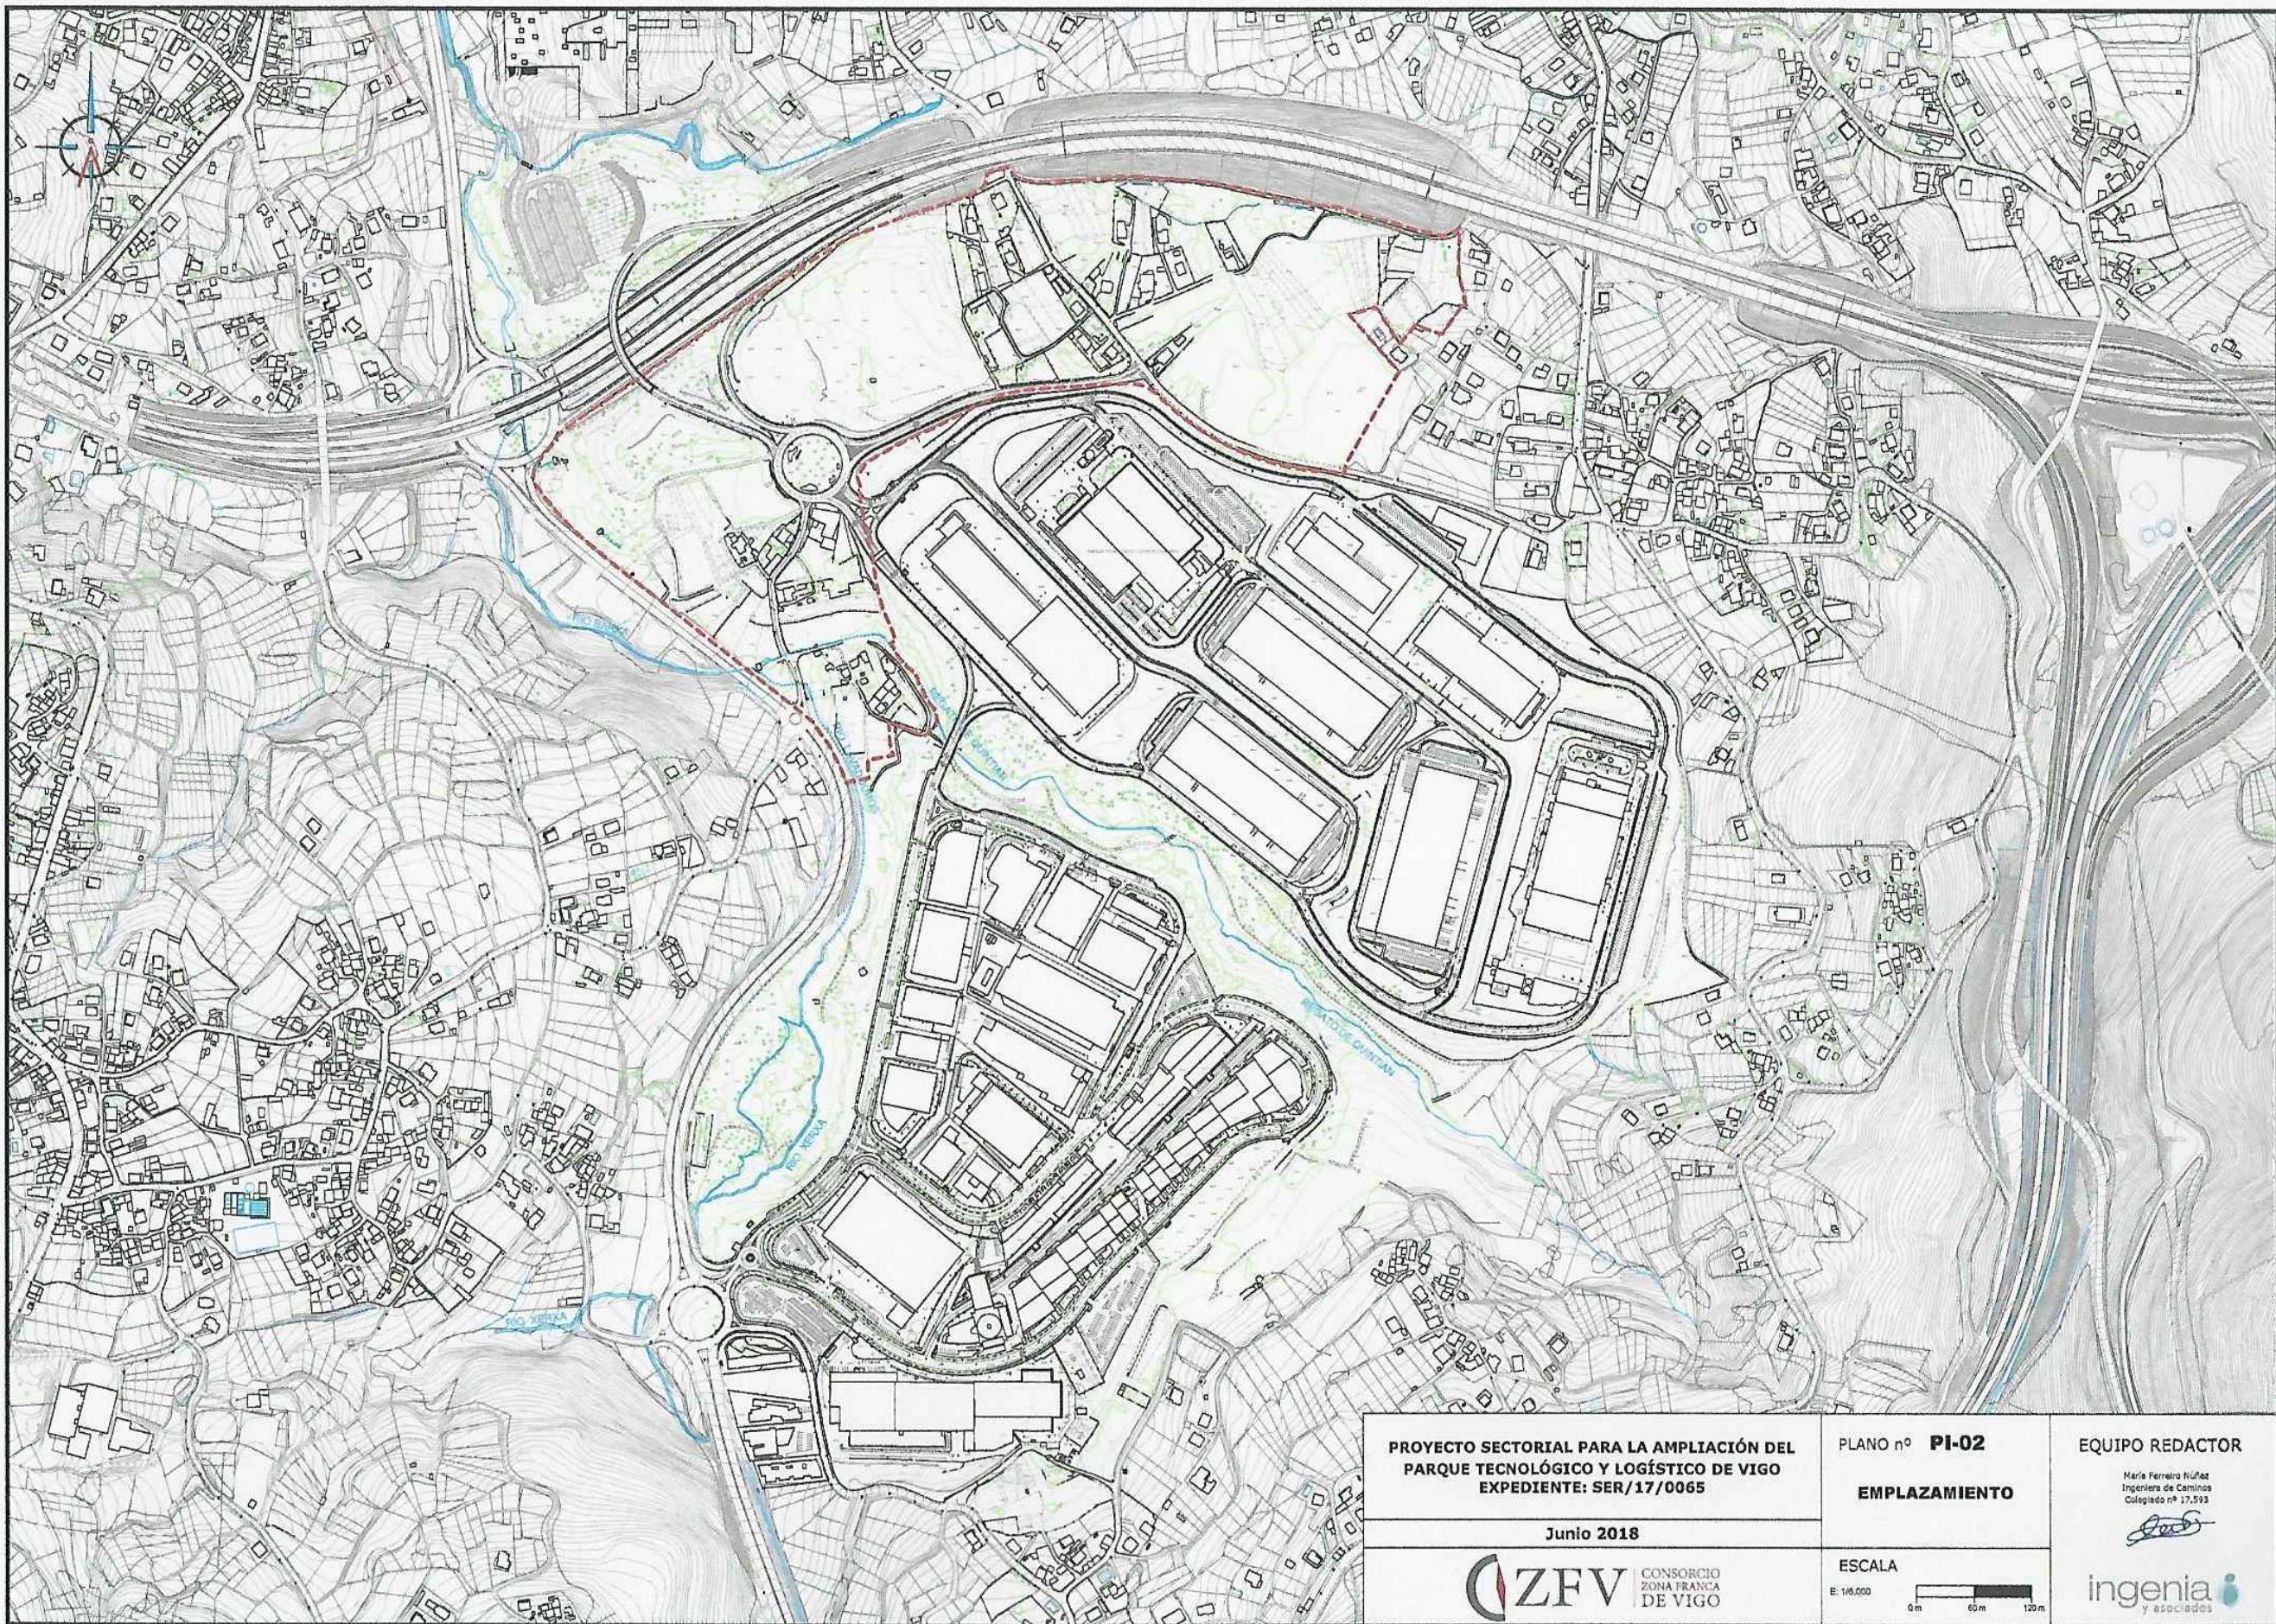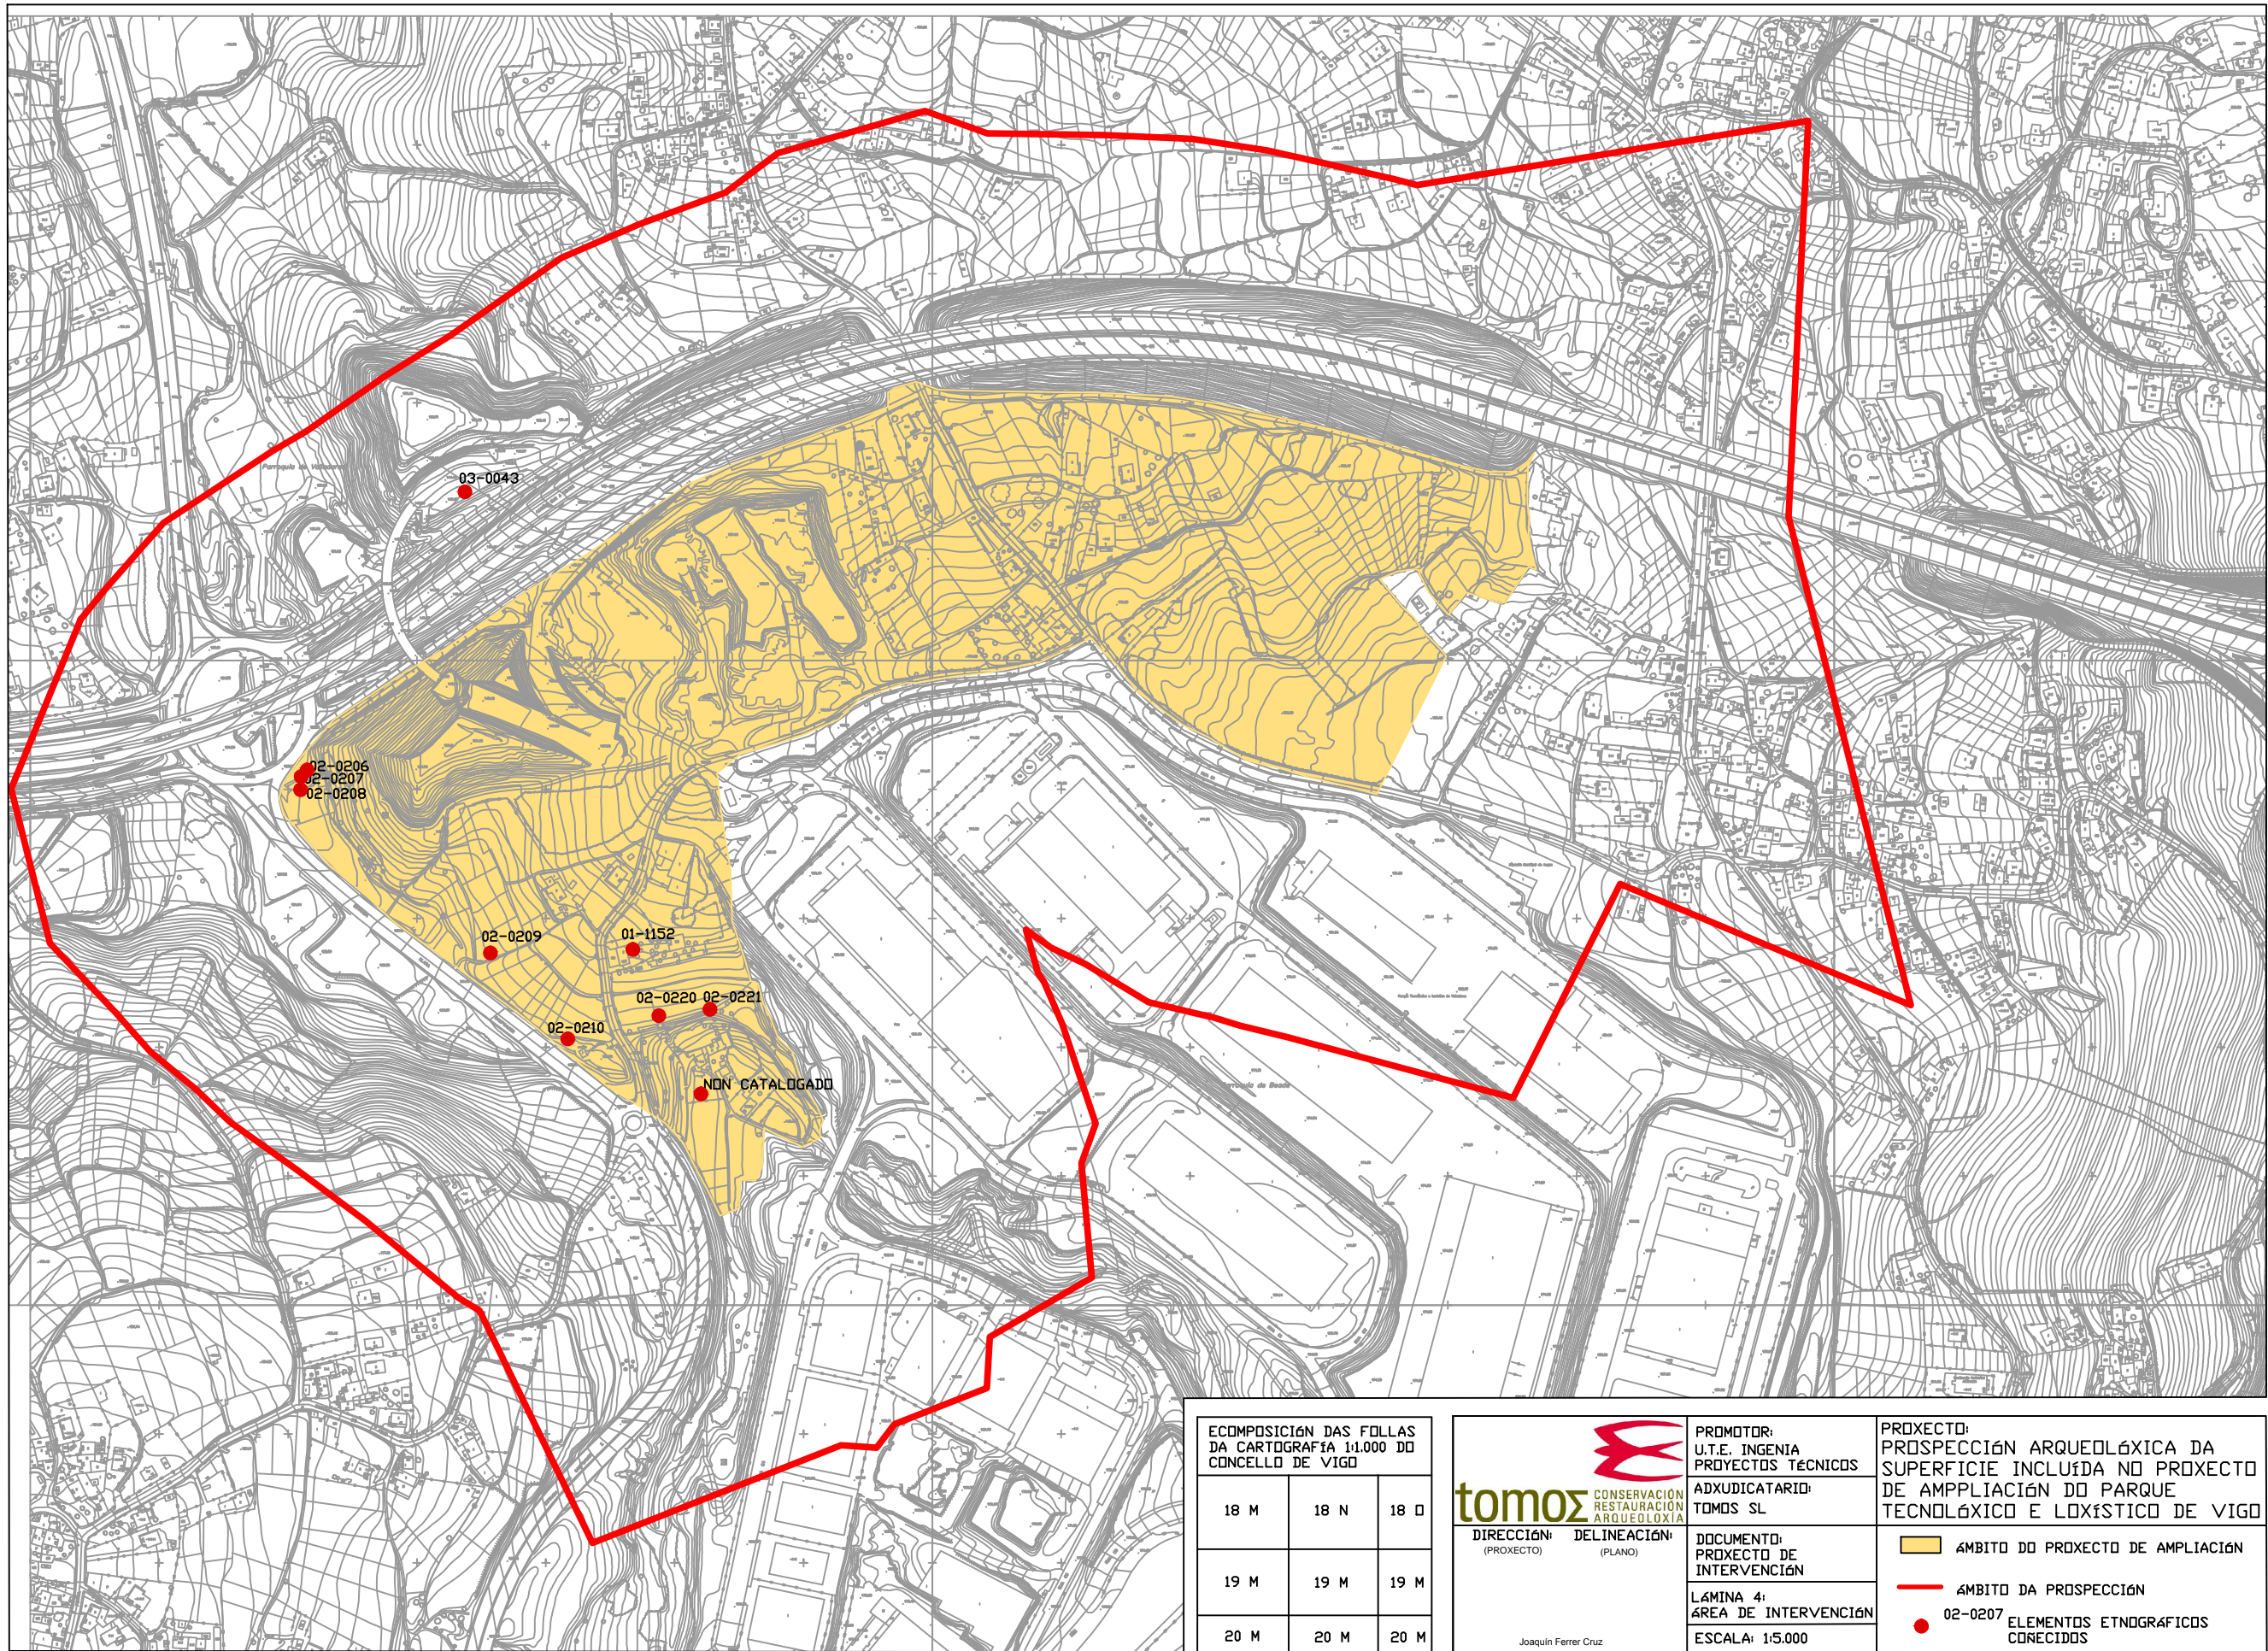

ECOMPOSICIÓN DAS FOLLAS DA CARTOGRAFÍA 1:1.000 DO CONCELLO DE VIGO

| | | |
|------|------|------|
| 18 M | 18 N | 18 O |
| 19 M | 19 M | 19 M |
| 20 M | 20 M | 20 M |

tomoz CONSERVACIÓN RESTAURACIÓN ARQUEOLOXÍA

DIRECCIÓN: (PROXECTO)
 DELINEACIÓN: (PLANO)

Joaquín Ferrer Cruz

PROMOTOR: U.T.E. INGENIA PROYECTOS TÉCNICOS
 ADXUDICATARIO: TOMOS SL
 DOCUMENTO: PROXECTO DE INTERVENCIÓN
 LÁMINA 4: ÁREA DE INTERVENCIÓN
 ESCALA: 1:5.000

PROXECTO: PROSPECCIÓN ARQUEOLÓXICA DA SUPERFICIE INCLUÍDA NO PROXECTO DE AMPLIACIÓN DO PARQUE TECNOLÓXICO E LÓXISTICO DE VIGO

ÁMBITO DO PROXECTO DE AMPLIACIÓN
 ÁMBITO DA PROSPECCIÓN
 02-0207 ELEMENTOS ETNOGRÁFICOS COÑECIDOS