





ESC. 1/200
SECCIÓN GENERAL POR MIÑO 19



ESC. 1/200
SECCIÓN GENERAL POR EL PAZO DE DOÑA URRACA Y MIÑO 21

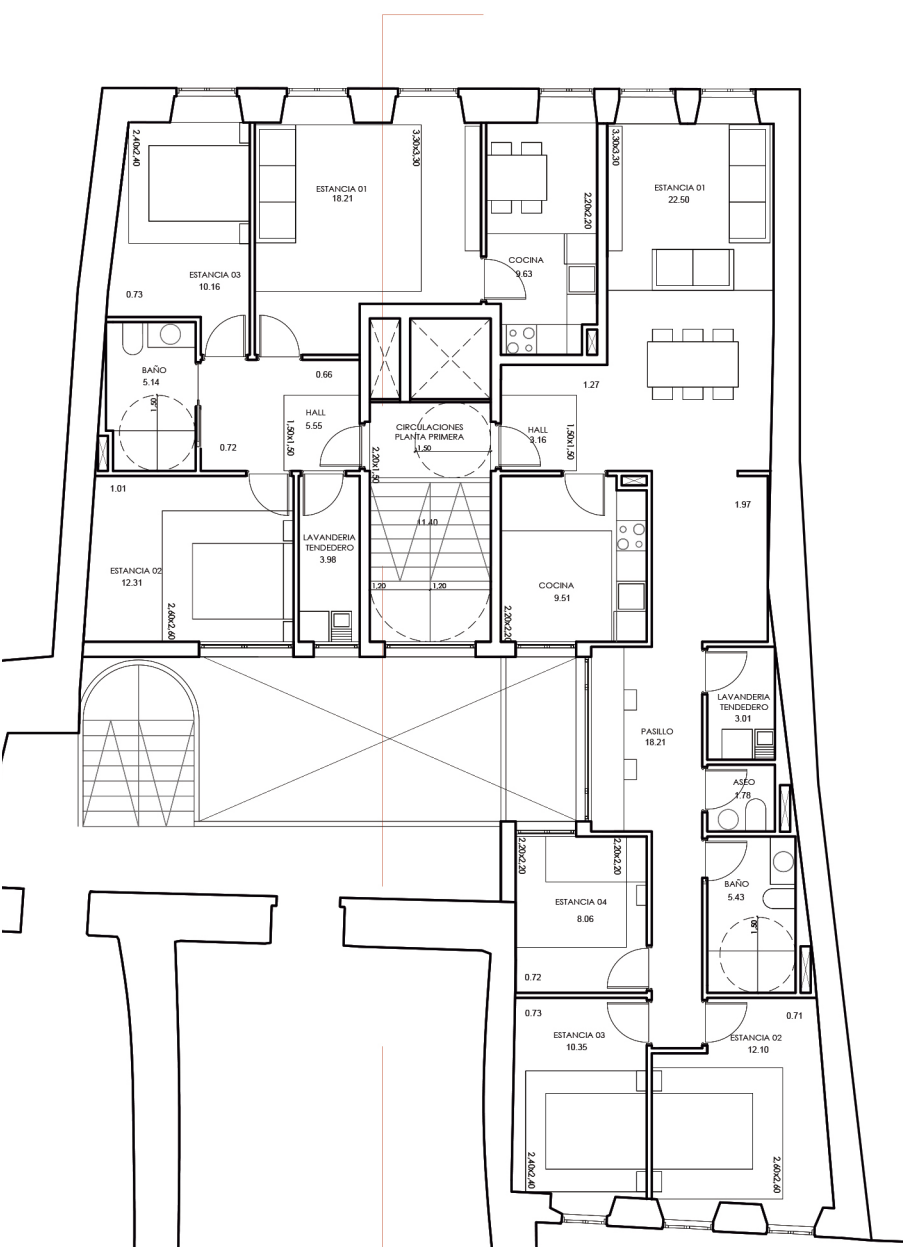


Esc. 1/150
PLANTA MIÑO

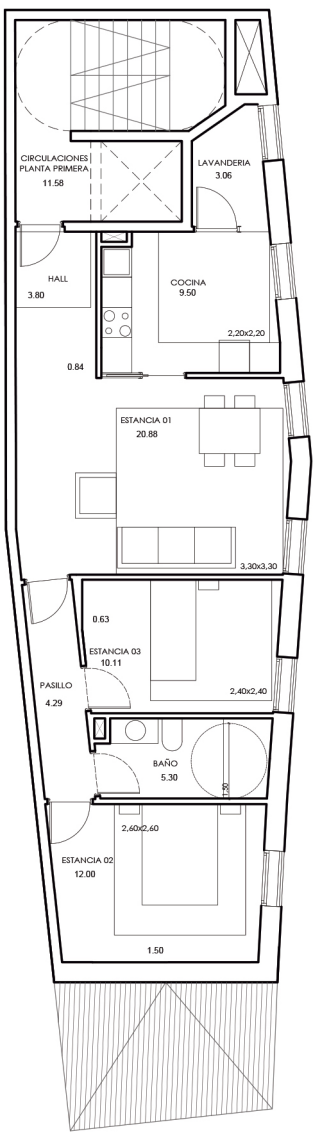

Esc. 1/150
PLANTA TÍPICA EDIFICIO C



Esc. 1/150
PLANTA TÍPICA EDIFICIO E

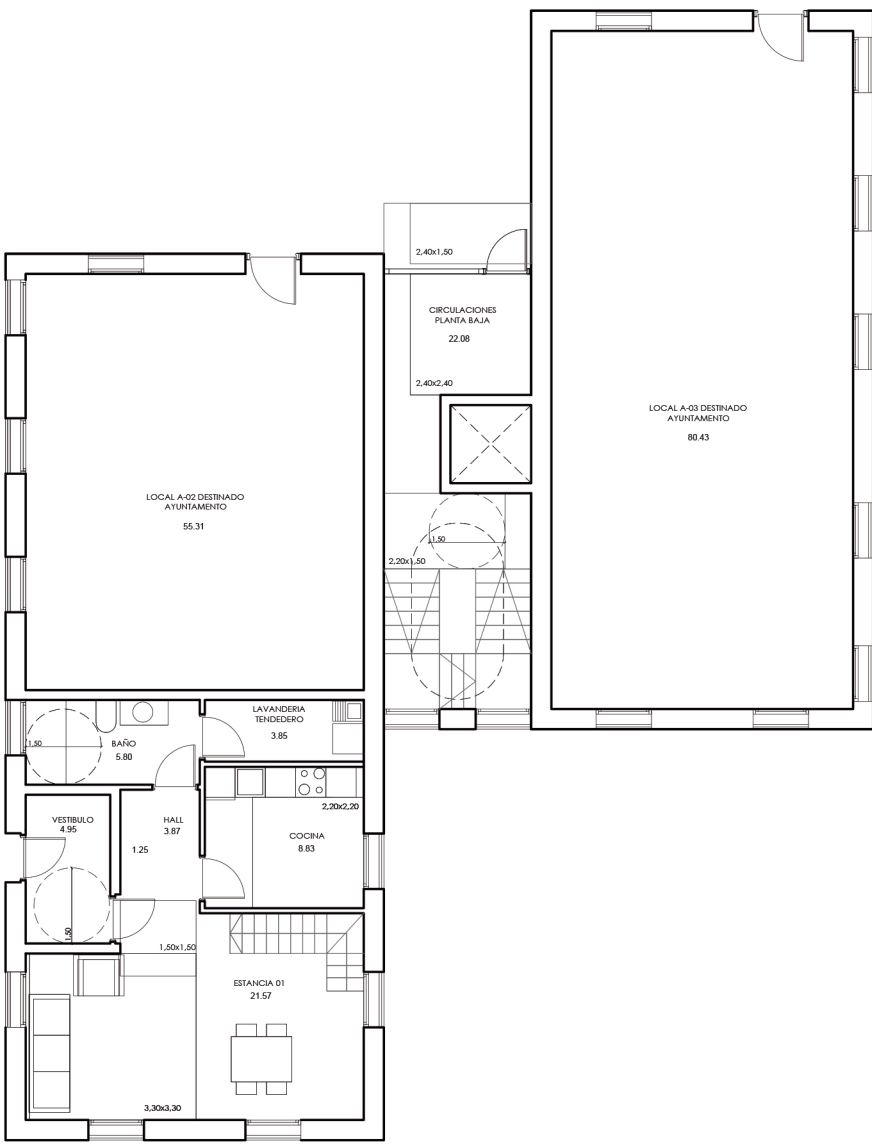

Esc. 1/150
PLANTA BAJA EDIFICIO AB, COTA 0.00



Esc. 1/150
PLANTA TÍPICA EDIFICIO AB

EDIFICACIÓN RESIDENCIAL Y LOCALES. ZONA DE ACTUACIÓN				
CUADRO SUPERFICIES CONSTRUIDAS DEL ÁMBITO UI-8				
EDIFICIOS DE NUEVA CONSTRUCCIÓN				
EDIFICIO A-B	Superficie construida (m²)			
	Bajo rasante		Sobre rasante	
	Semisótano	103.59	119.75	
	P. Baja	0.00	256.00	
	P. Primera	0.00	256.00	
	P. Segunda	0.00	222.25	
	Total	103.59	854.00	
Total superficie construida Edificio A-B		957.59		
EDIFICIO C	Superficie construida (m²)			
	Bajo rasante		Sobre rasante	
	Semisótano	40.40	75.97	
	P. Baja	0.00	105.21	
	P. Primera	0.00	105.21	
	Total	40.40	284.39	
	Total superficie construida Edificio C		324.99	
EDIFICIOS A REHABILITAR				
EDIFICIO E1	Superficie construida (m²)			
	Bajo rasante		Sobre rasante	
	P. Baja	0.00	48.66	
	P. Primera	0.00	48.66	
	Total	0.00	97.32	
Total superficie rehabilitada Edificio A-B		97.32		
EDIFICIO E2	Superficie construida (m²)			
	Bajo rasante		Sobre rasante	
	P. Baja	0.00	50.85	
	P. Primera	0.00	50.85	
	Total	0.00	101.70	
Total superficie rehabilitada Edificio A-B		101.70		


RESUMEN DE SUPERFICIES CONSTRUIDAS TOTALES ÁMBITO UI-8		
Edificio	Nº Plantas	Superficie total (m²)
EDIFICIO A-B	P5+P6+P1+P2	957.59
EDIFICIO C	P5+P6+P1	324.99
EDIFICIO E1	P6+P1	97.32
EDIFICIO E2	P6+P1	101.70
TOTAL ÁMBITO UI-8		1.483.40

Superficie bruta del ámbito de actuación (m²)	1.440.27
Índice de edificabilidad bruta (m²/m²)	1.02
Superficie ocupada por la edificación (m²)	472.04
	32.33%

EDIFICIOS A REHABILITAR (por Miño)		
Superficie construida (m²)		
Bajo rasante	Sobre rasante	
P. Baja	0.00	95.30
P. Primera	0.00	233.84
P. Segunda	0.00	233.84
P. Bajo cubierto	0.00	123.70
Total	0.00	686.68
Total superficie rehabilitada Miño nº19-21		686.68



VISTA GENERAL DESDE NIVEL SUPERIOR HACIA LA MURALLA

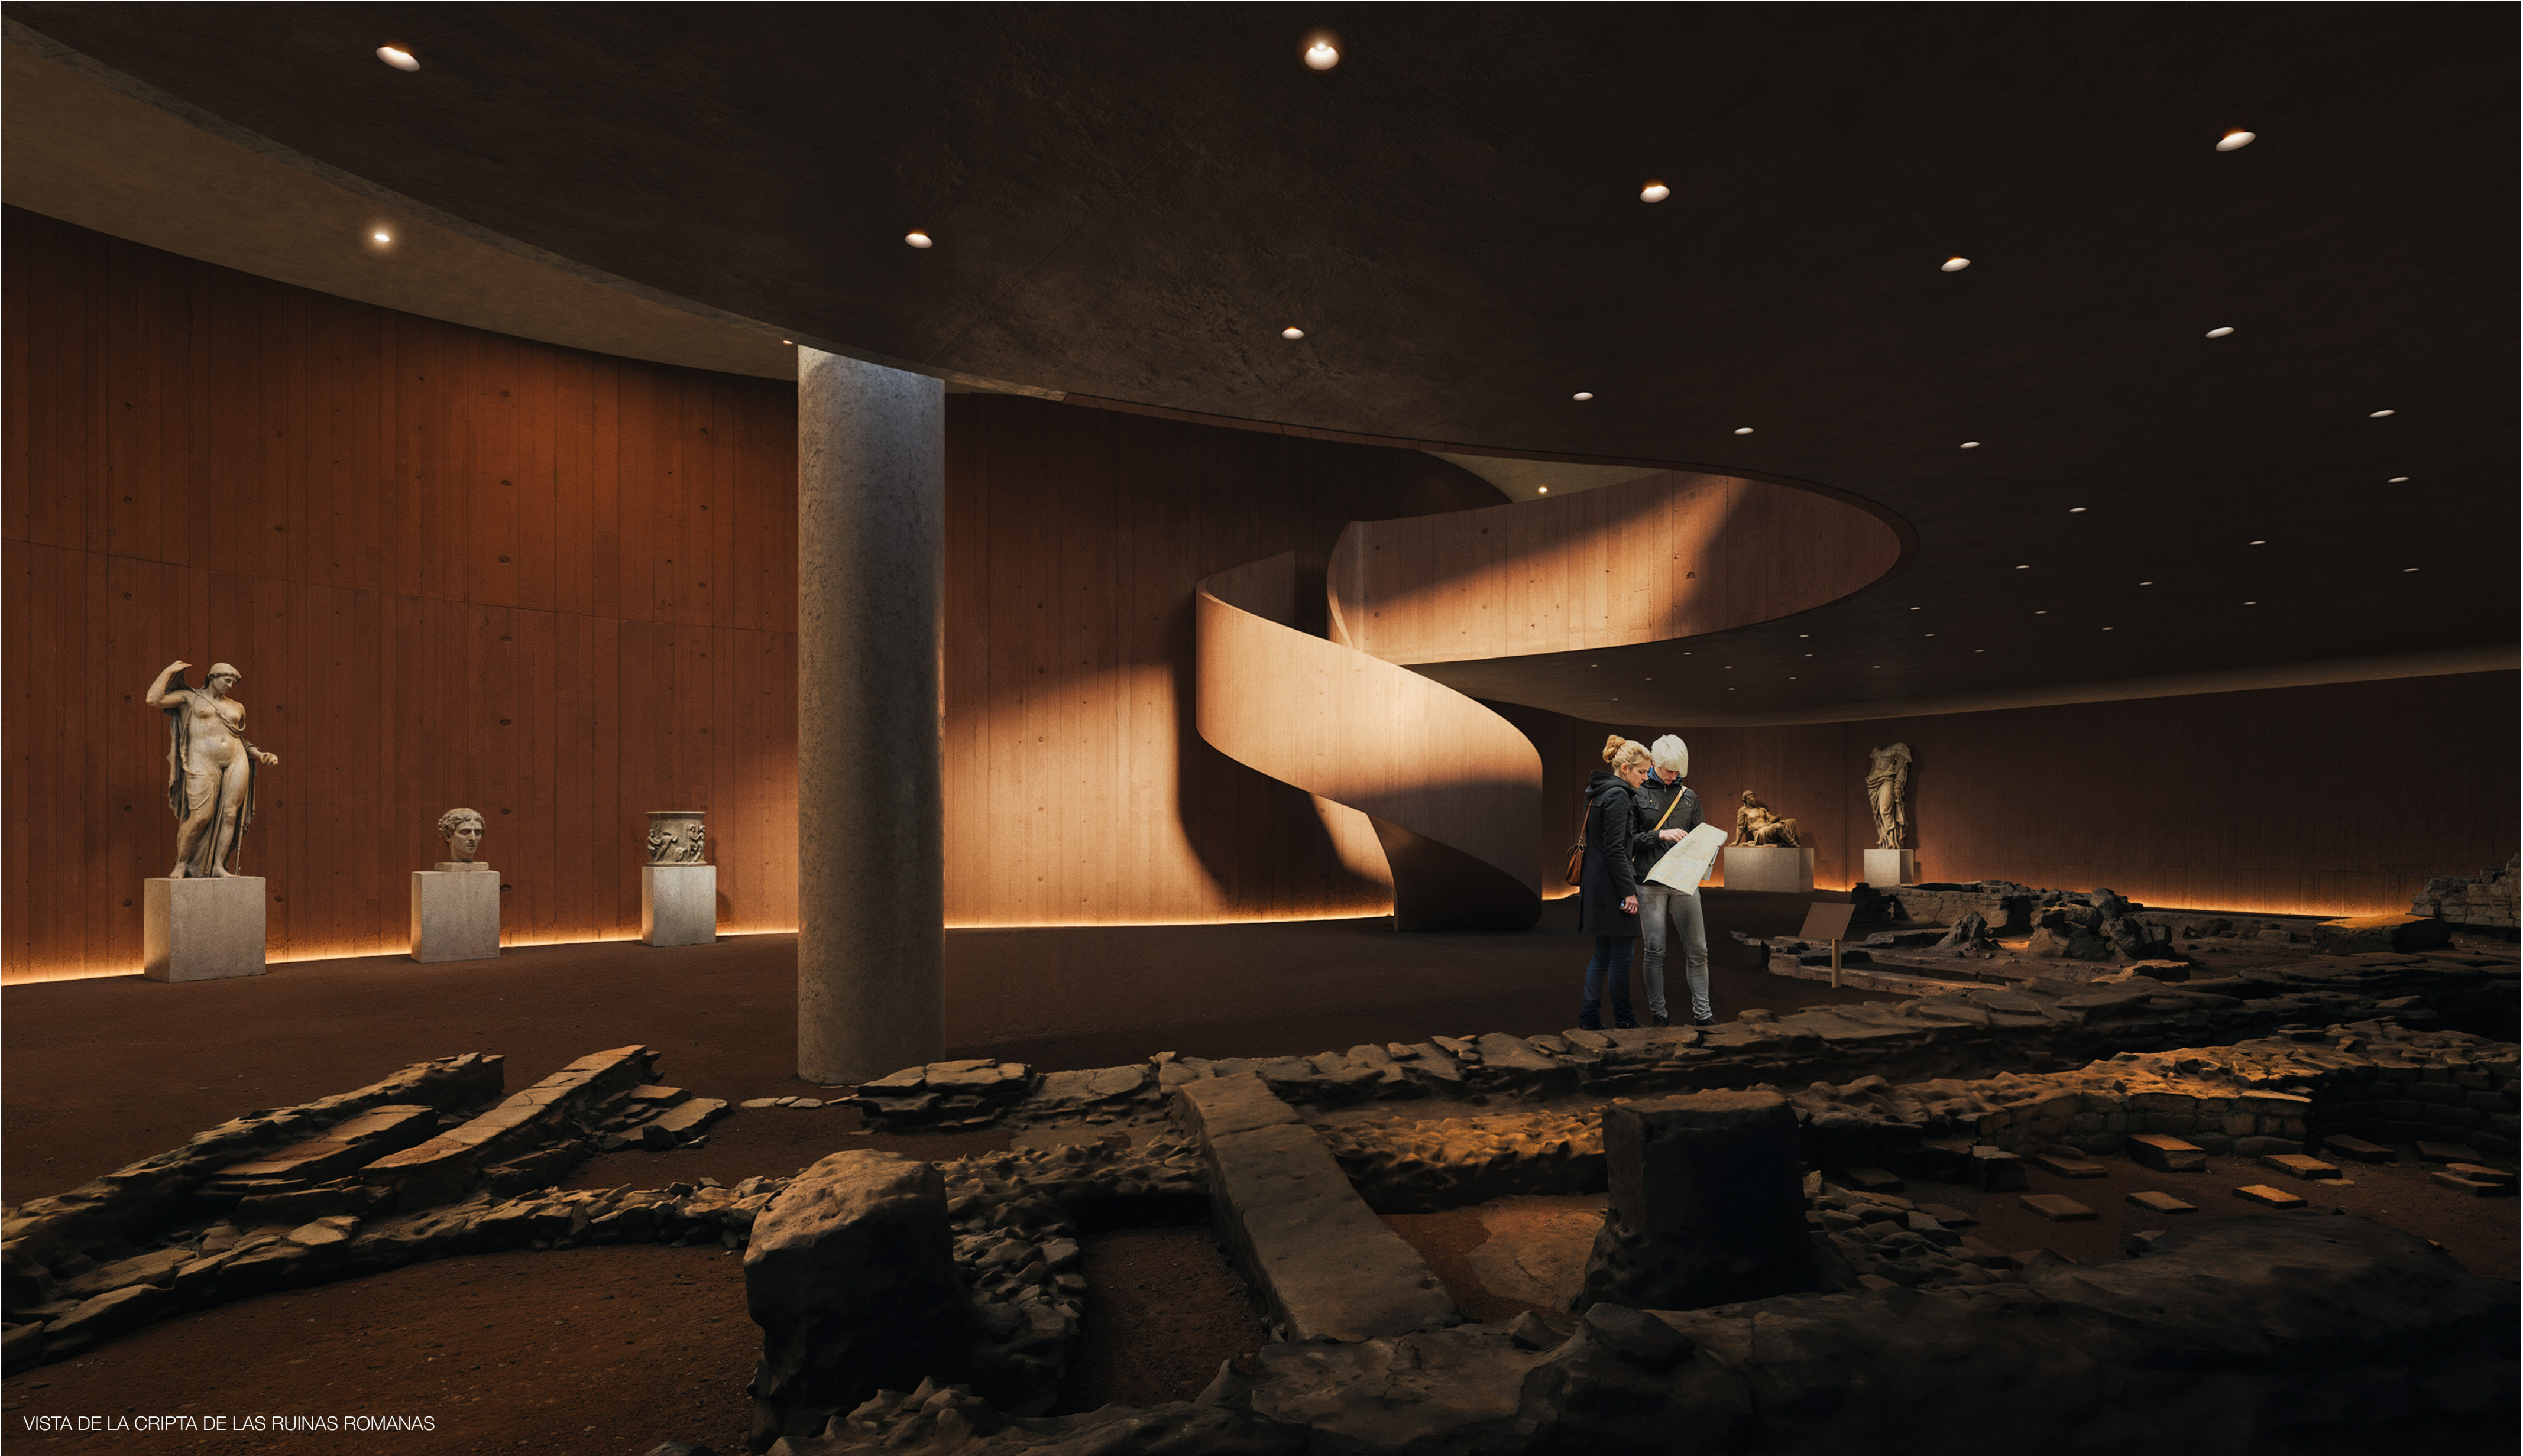

VISTA DE LA CRIPTA DE LAS RUINAS ROMANAS