

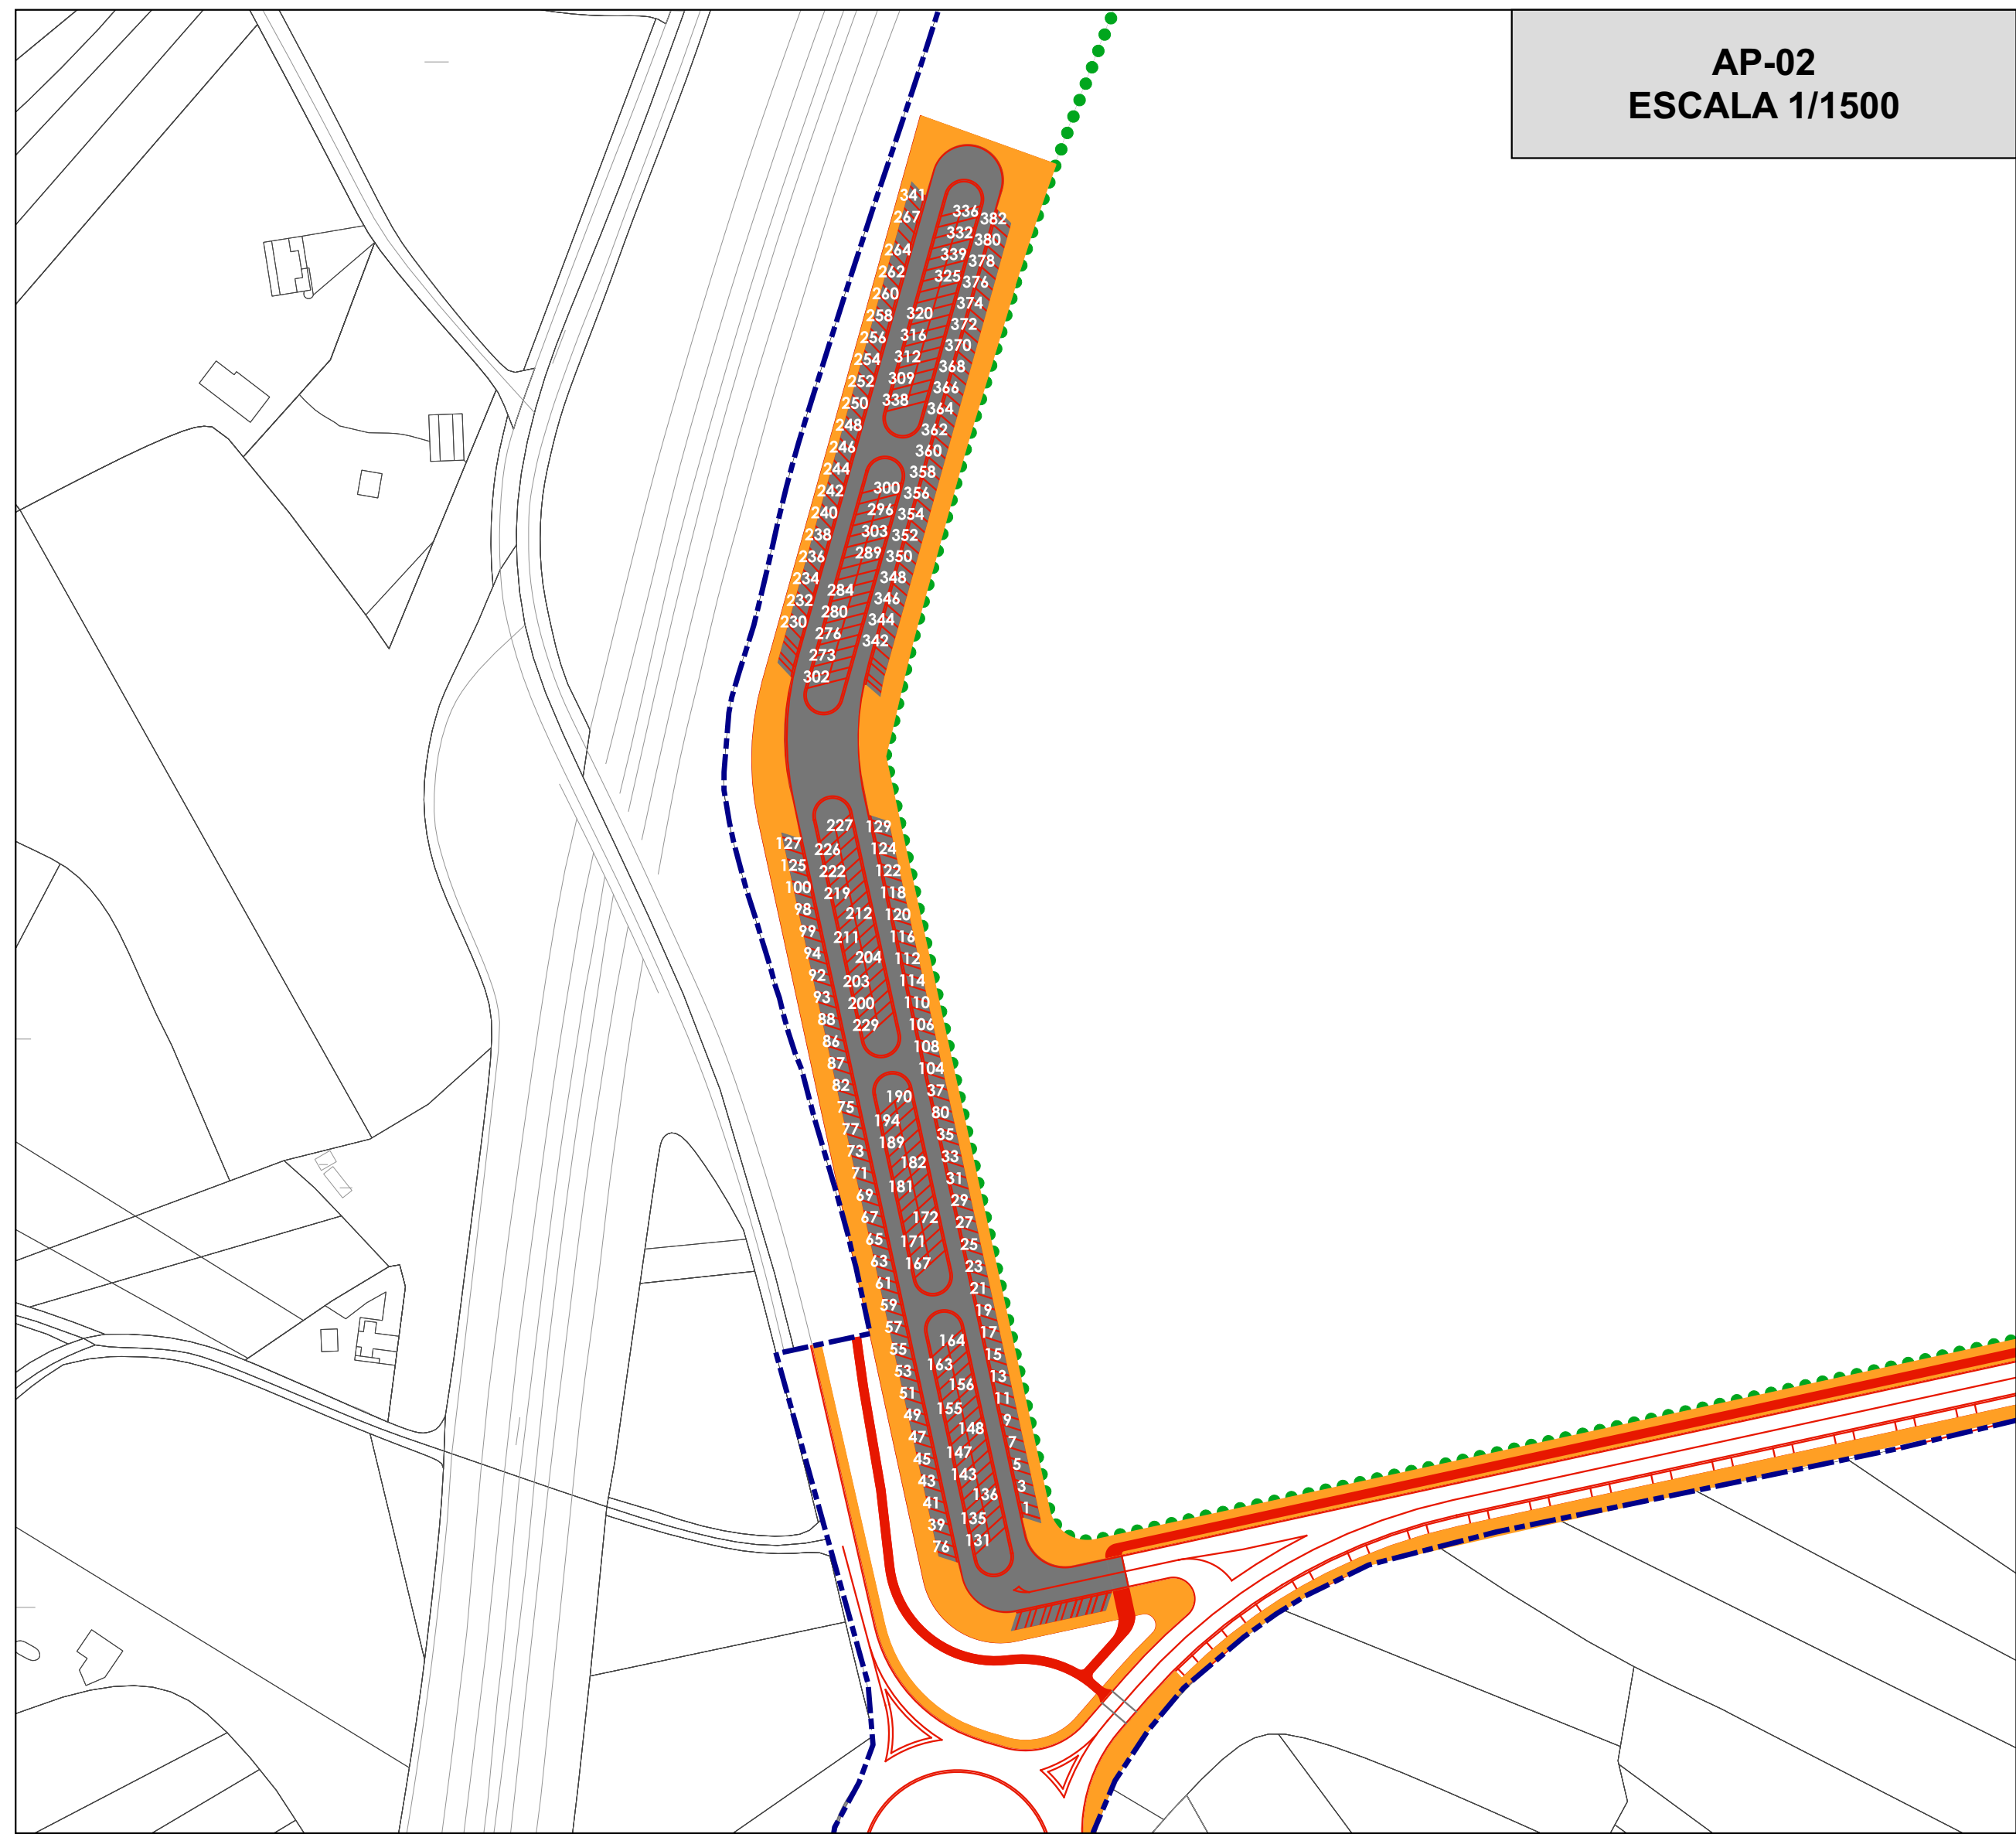


**AP-01**  
ESCALA 1/500

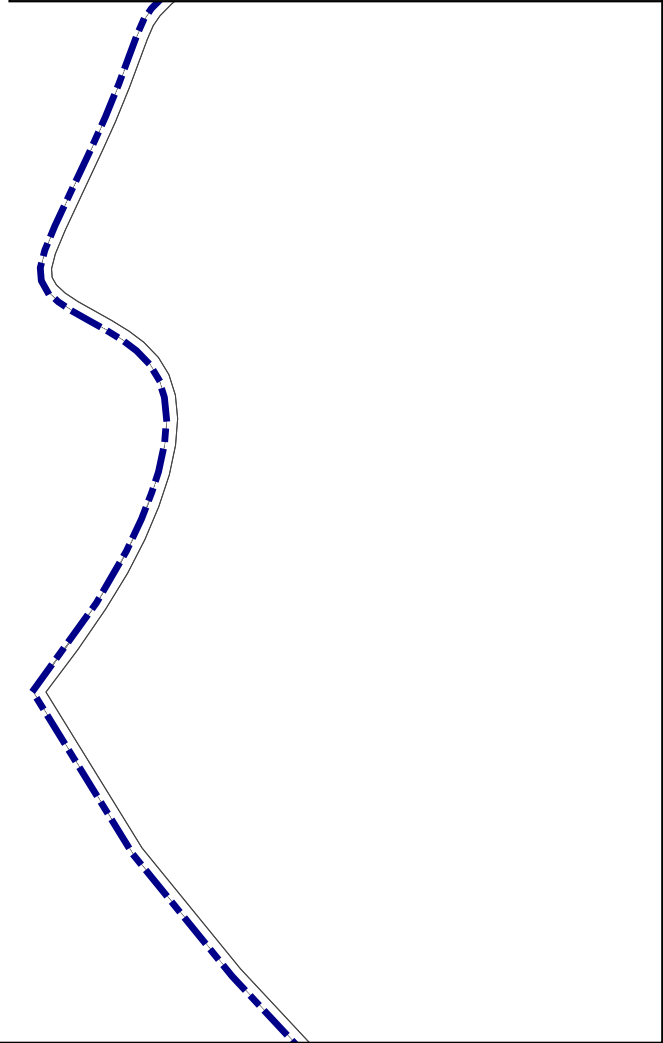

**AP-02**  
ESCALA 1/1500

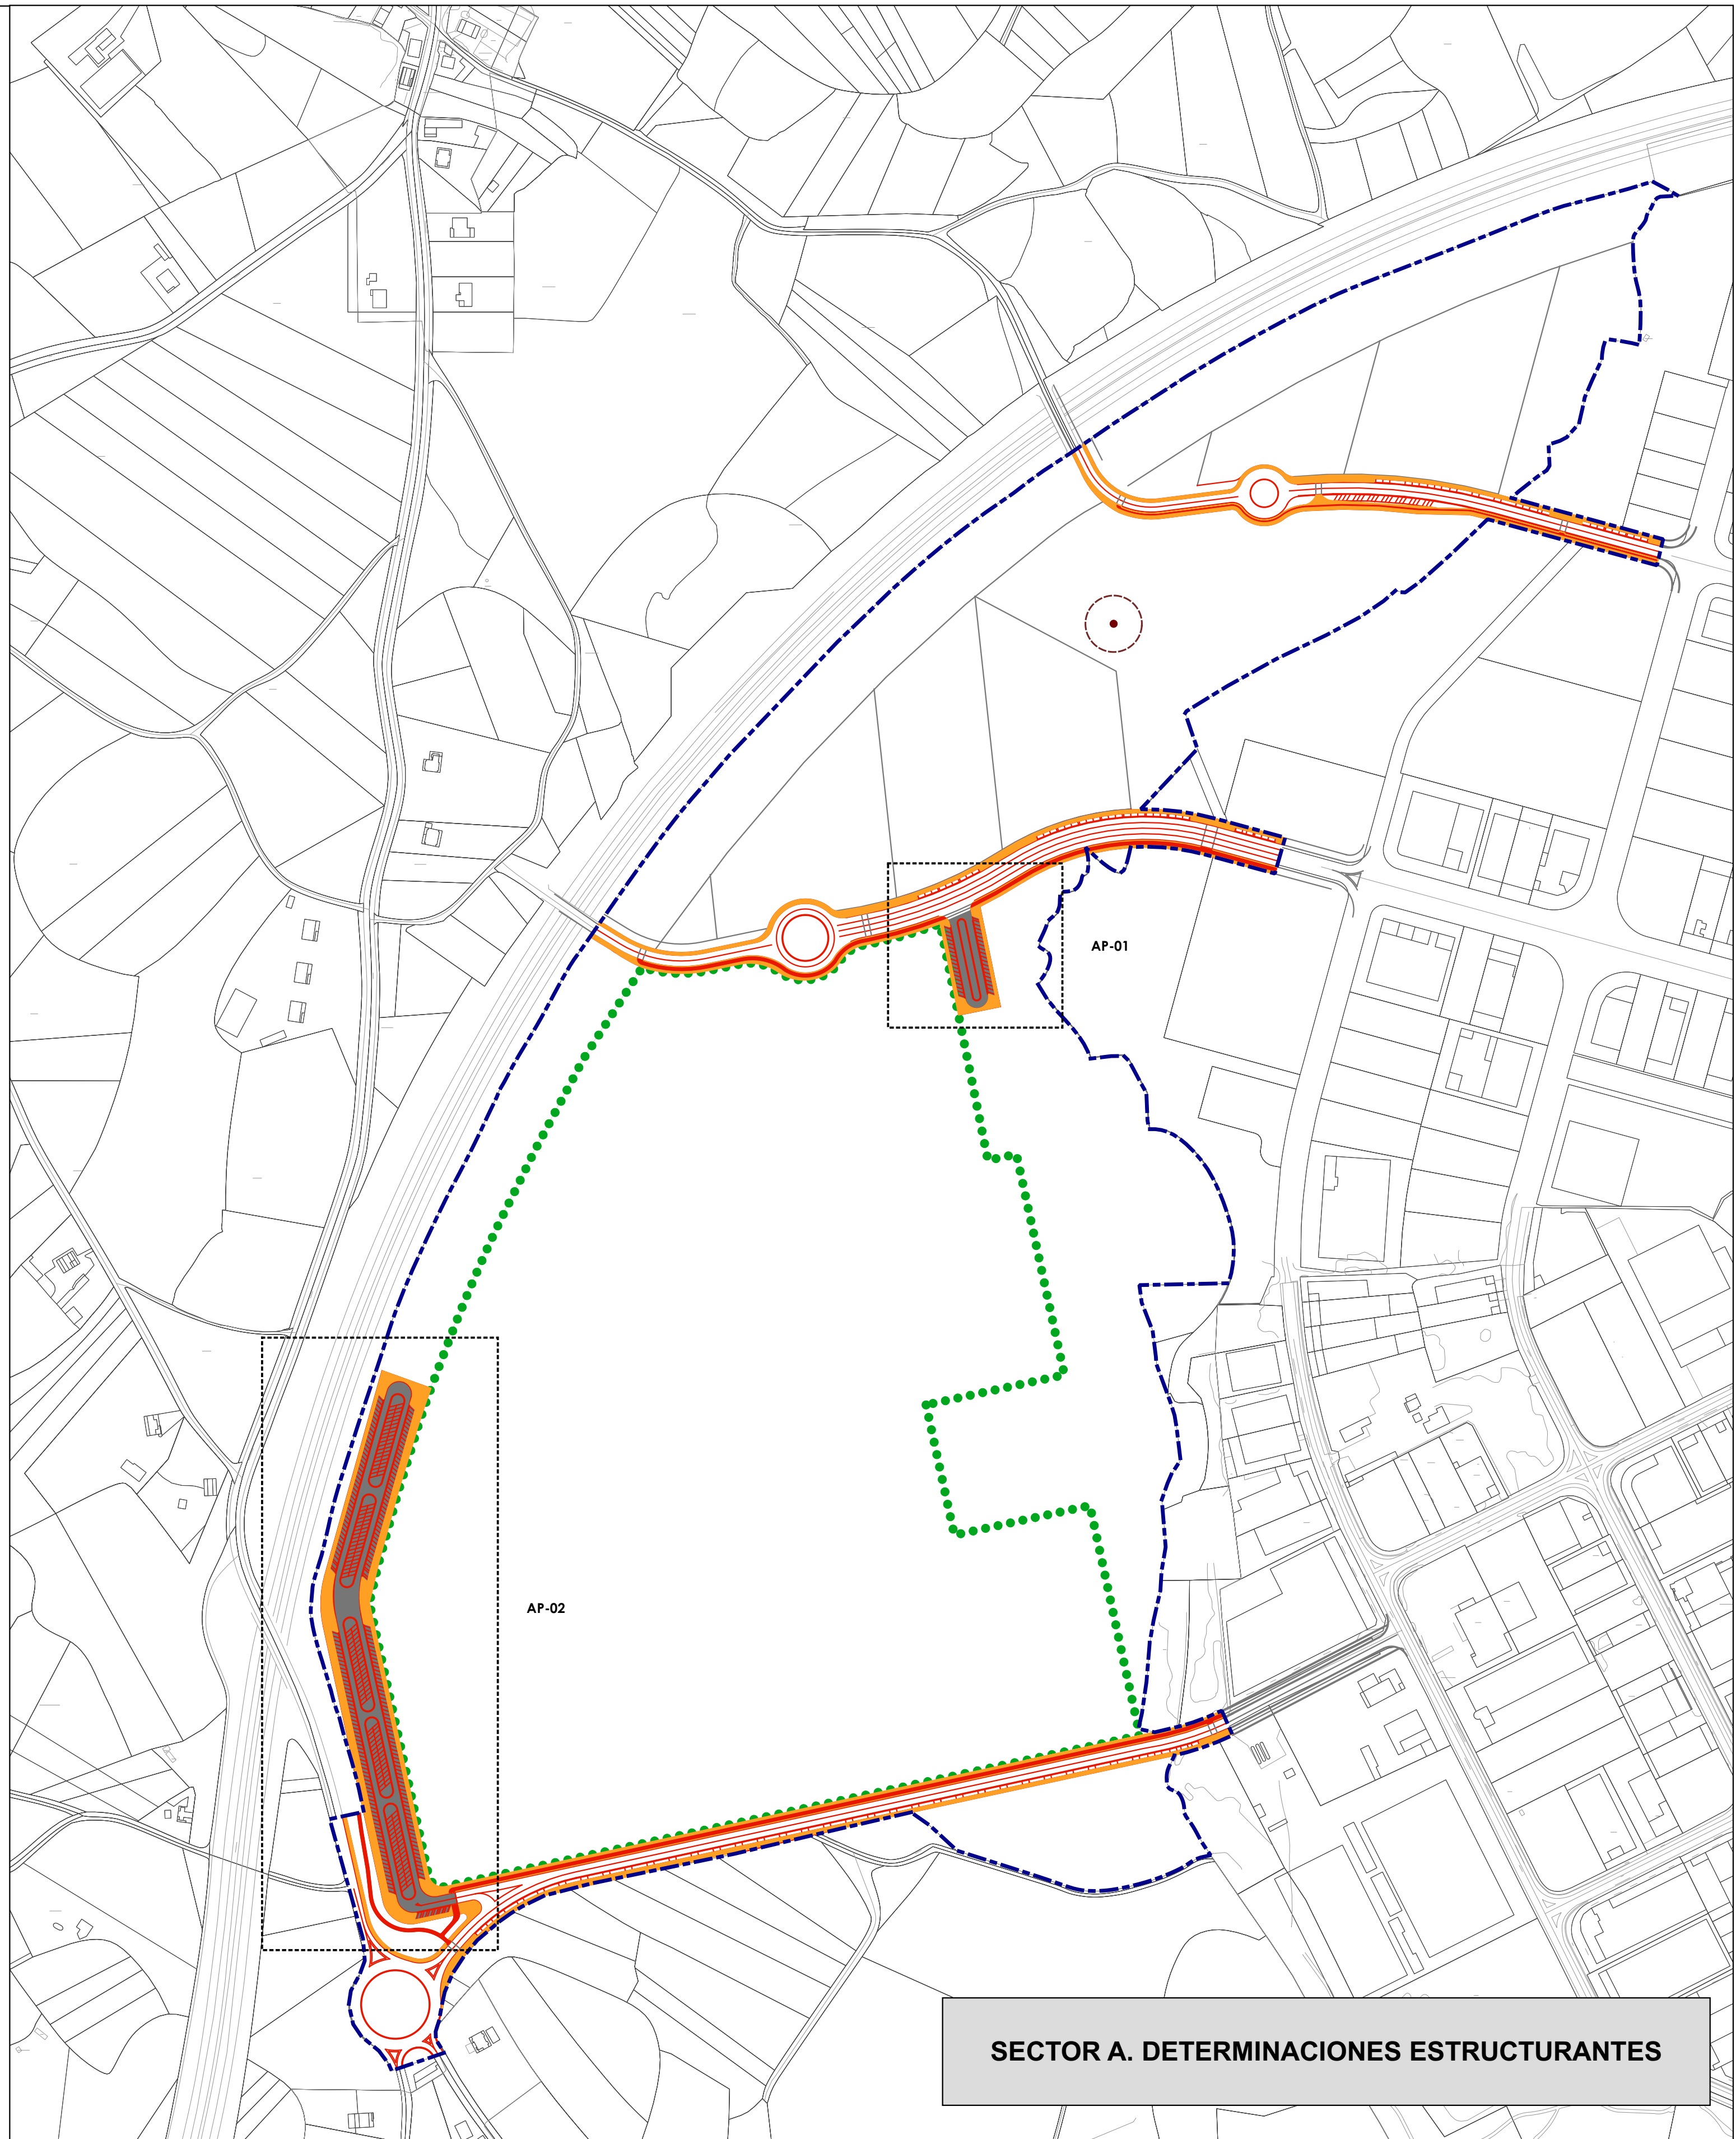

**SECTOR A. DETERMINACIONES ESTRUCTURANTES**

LEYENDA

|                             |                |              |
|-----------------------------|----------------|--------------|
| ÁMBITO PEOSE                | SISTEMA VIARIO | MOLINO       |
| ÁMBITO ORDENANZAS DIFERIDAS | ACERA          | ÁREA CAUTELA |
| CARRIL BICI                 | SISTEMA VIARIO | MOLINO       |
| ÁMBITO ORDENANZAS DIFERIDAS | ACERA          | ÁREA CAUTELA |
|                             | CARRIL BICI    |              |

GRÁFICO DE HOJAS

AYUNTAMIENTO DE CARBALLO  
proyfe

|   |                                 |
|---|---------------------------------|
| CONCELLO DE CARBALLO  |                                 |
| PLAN ESTRUCTURANTE DE ORDENACIÓN DEL SUELO EMPRESARIAL DEL POLÍGONO INDUSTRIAL DE BÉRTOA FASE II (SECTORES A Y B) |                                 |
| PROYFE SL   |                                 |
| DOCUMENTO PARA APROBACIÓN INICIAL   |                                 |
| 15019_PEOSE_202308_AI   | INFRAESTRUCTURAS. APARCAMIENTOS |
| AGOSTO 2023   | UTM ETRS89 HUSO 29              |
| ESCALA 1:3000   | PORD.04.02 HOJA 1 de 2          |

