



AP-01
ESCALA 1/500

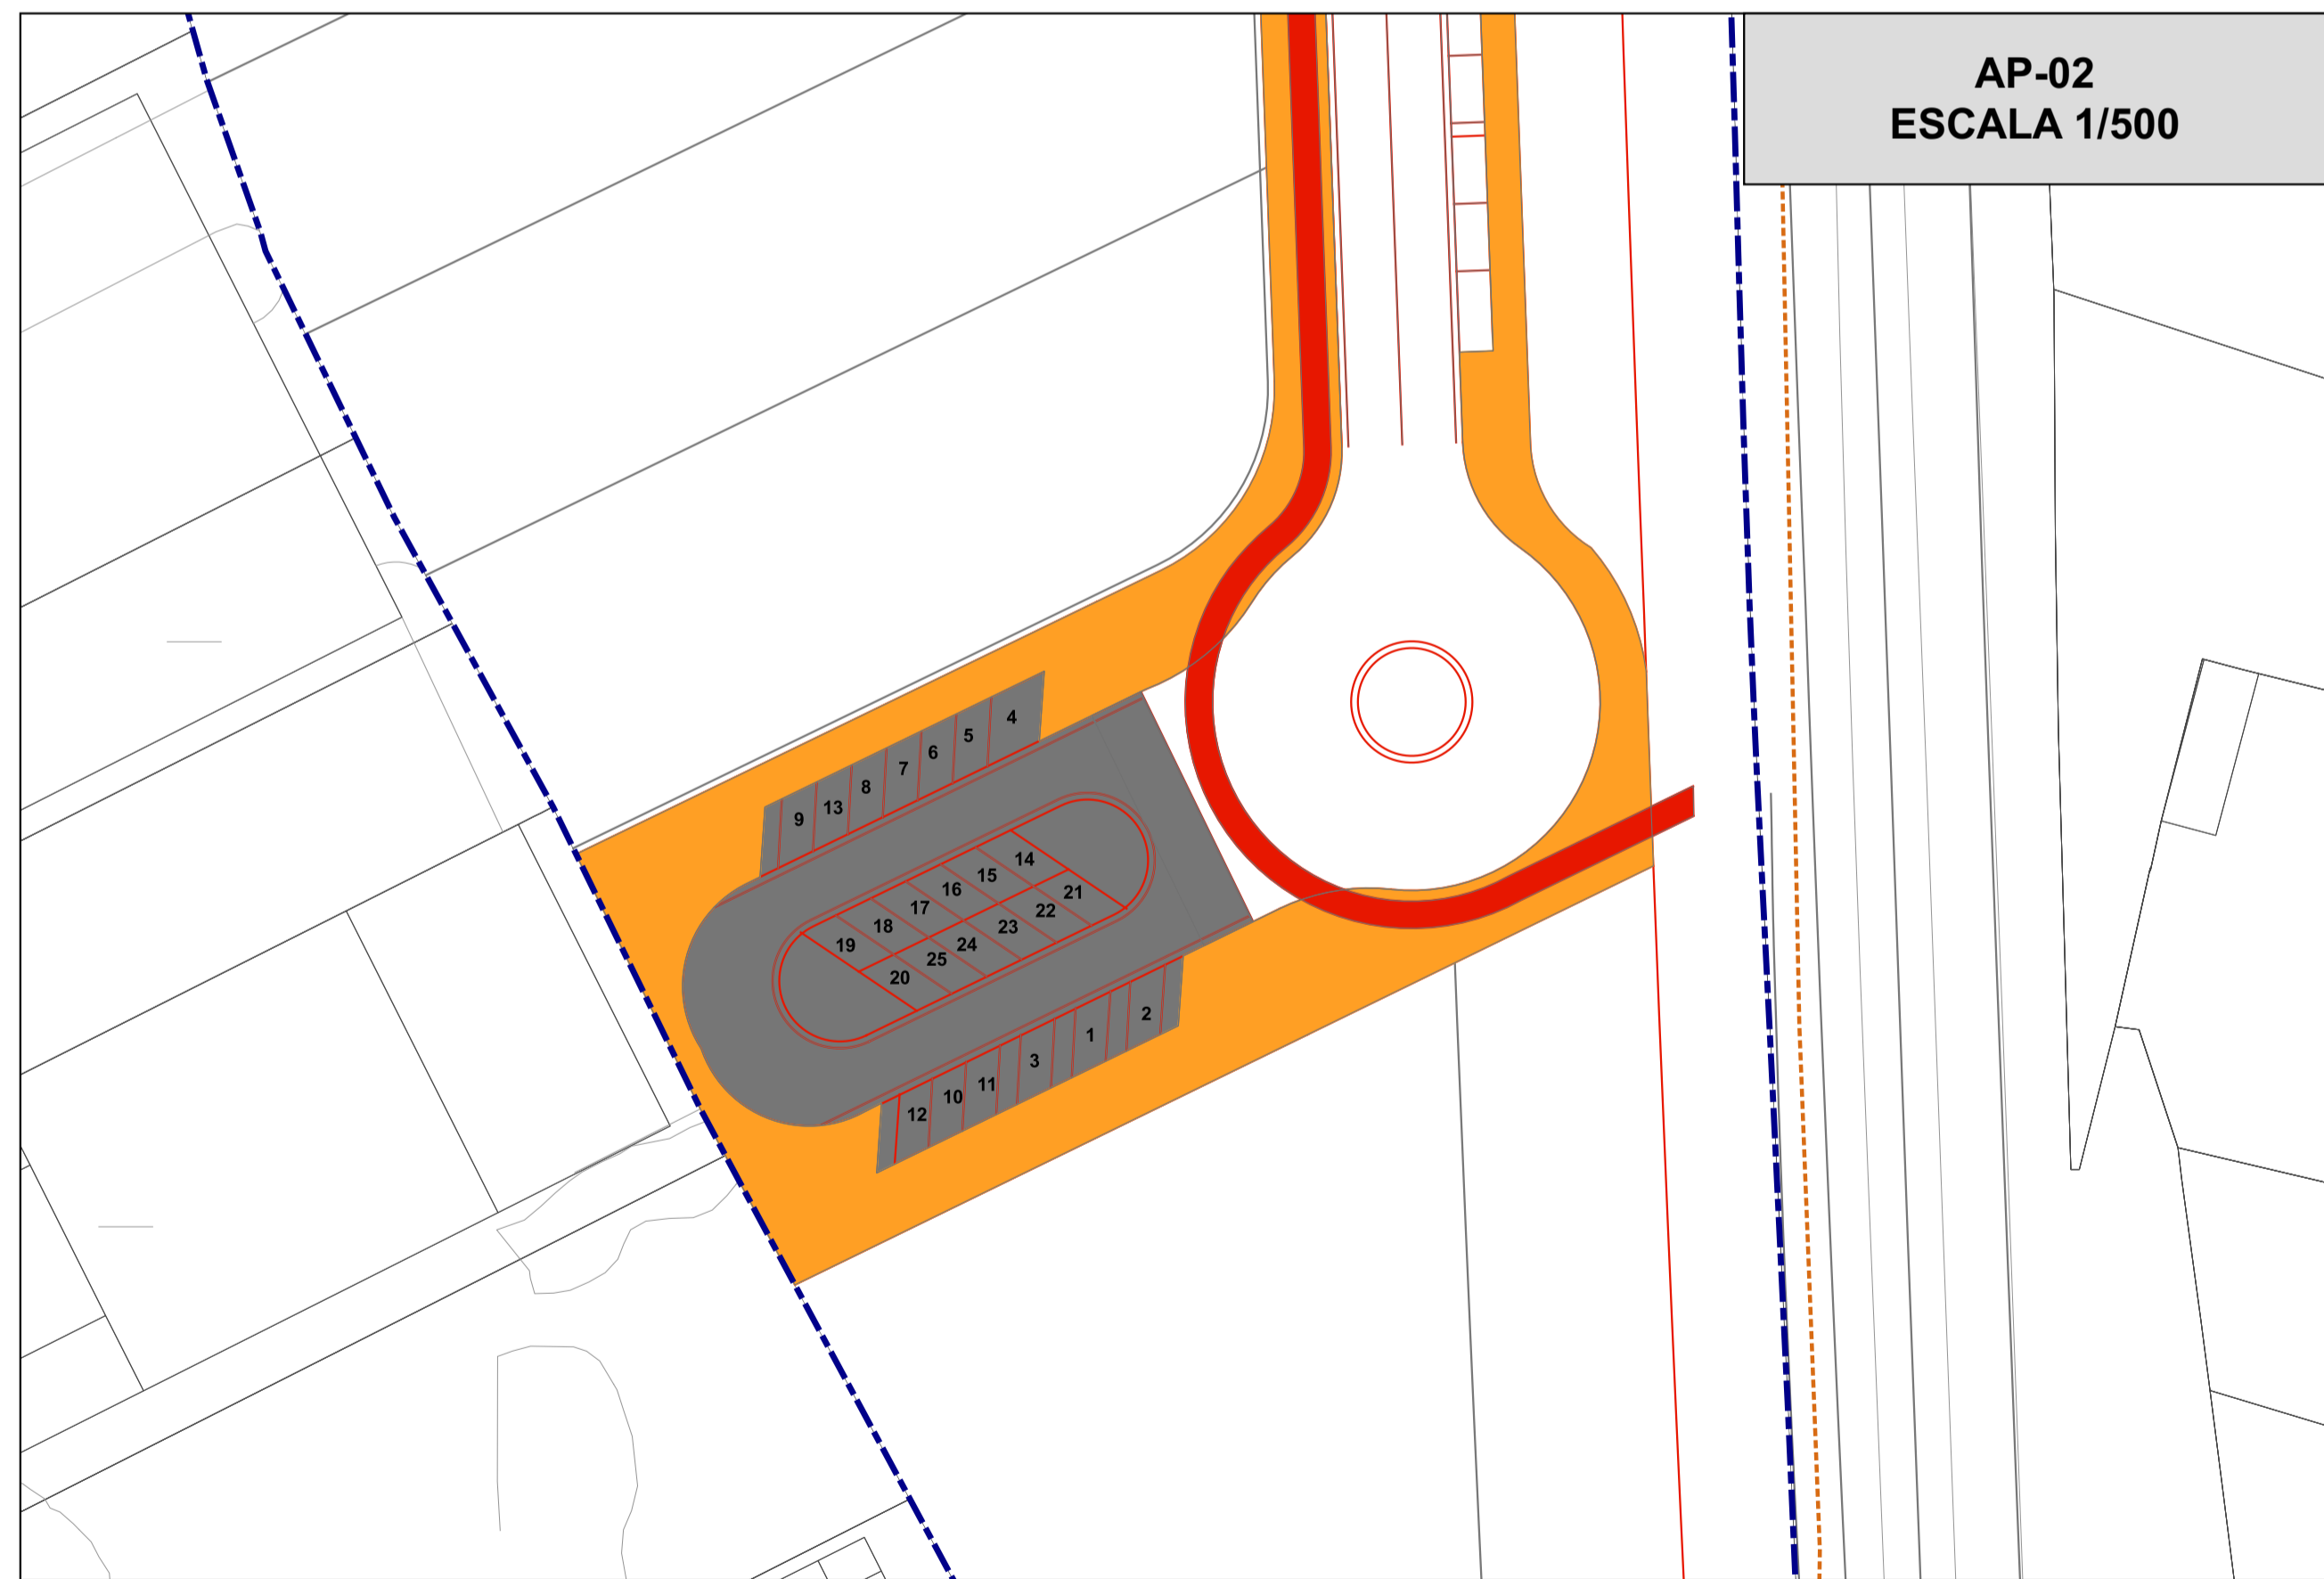

AP-02
ESCALA 1/500

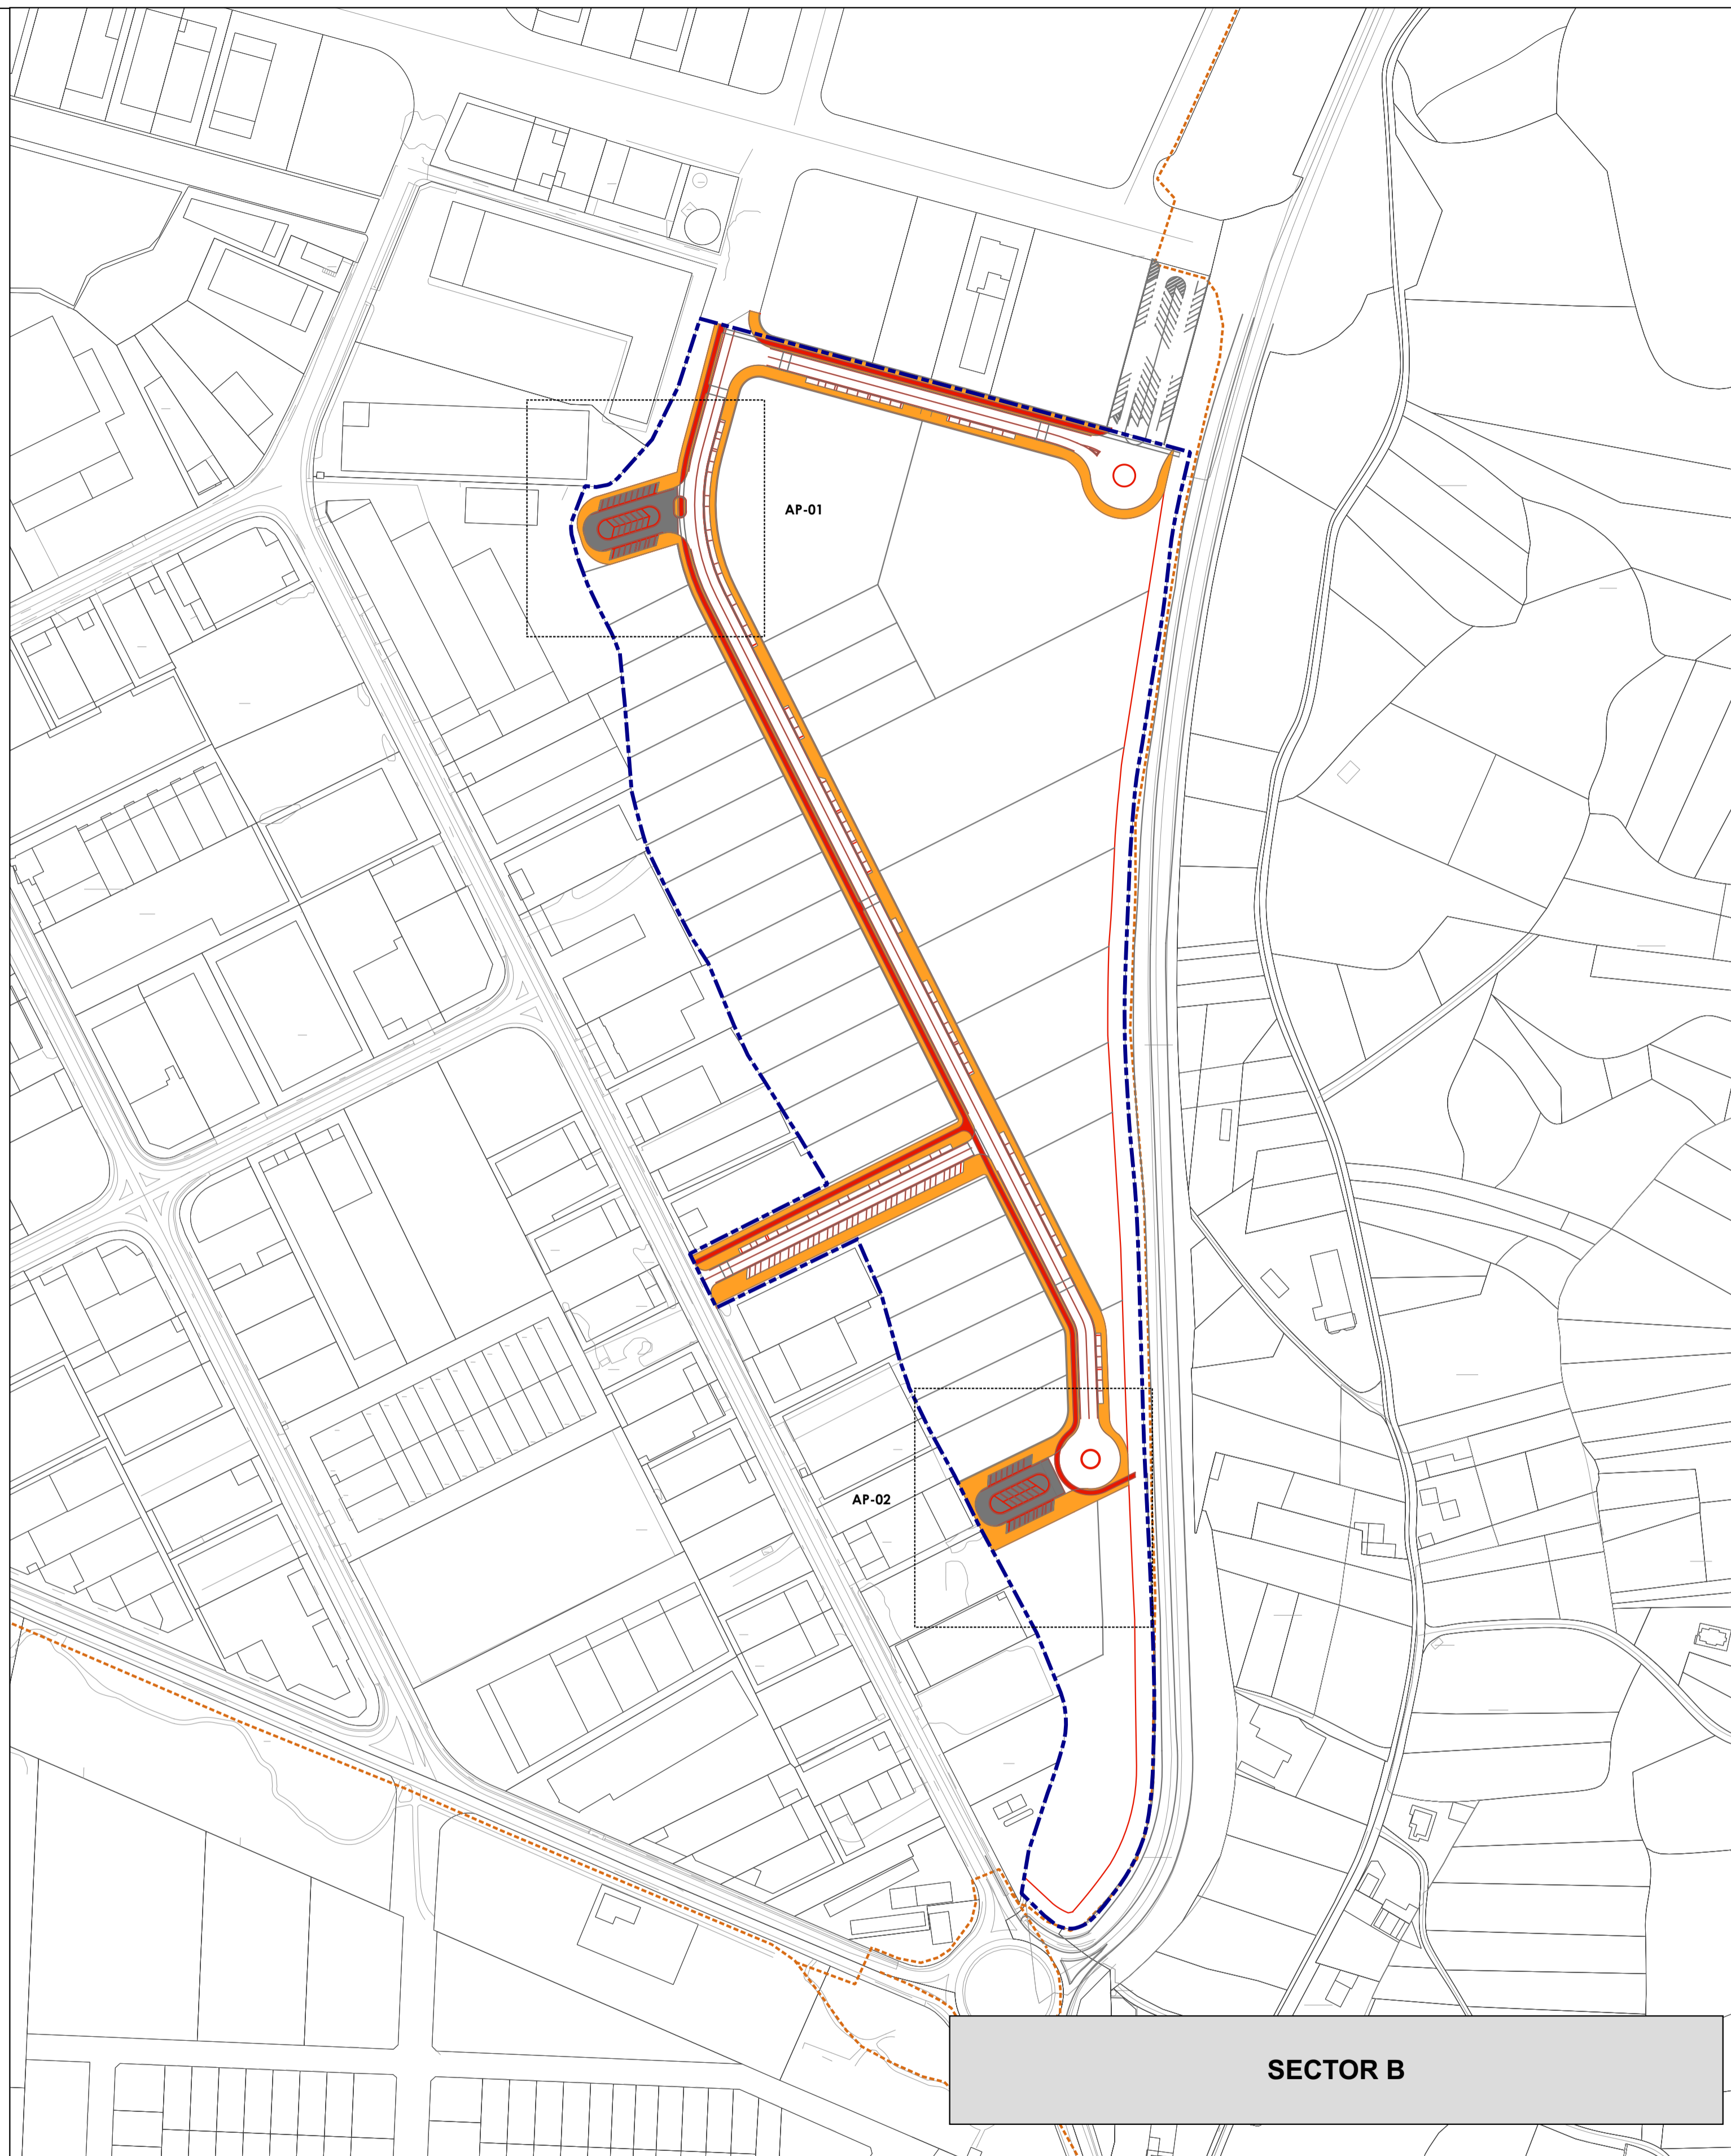

SECTOR B

LEYENDA

ÁMBITO PEOSE	SISTEMA VIARIO
ACERA	SISTEMA VIARIO
CARRIL BICI	BEIRARRÚA
	CARRIL BICI

GRÁFICO DE HOJAS



15019_PEOSE_202308_AI
AGOSTO 2023 UTM ETRS89 HUSO 29
ESCALA 1:2000

CONCELLO DE CARBALLO	
PLAN ESTRUCTURANTE DE ORDENACIÓN DEL SUELO EMPRESARIAL DEL POLÍGONO INDUSTRIAL DE BÉRTOA FASE II (SECTORES A Y B)	
PROYFE SL	
DOCUMENTO PARA APROBACIÓN INICIAL	
INFRAESTRUCTURAS. RED VIARIA	
PORD.04.01	HOJA 2 de 2

