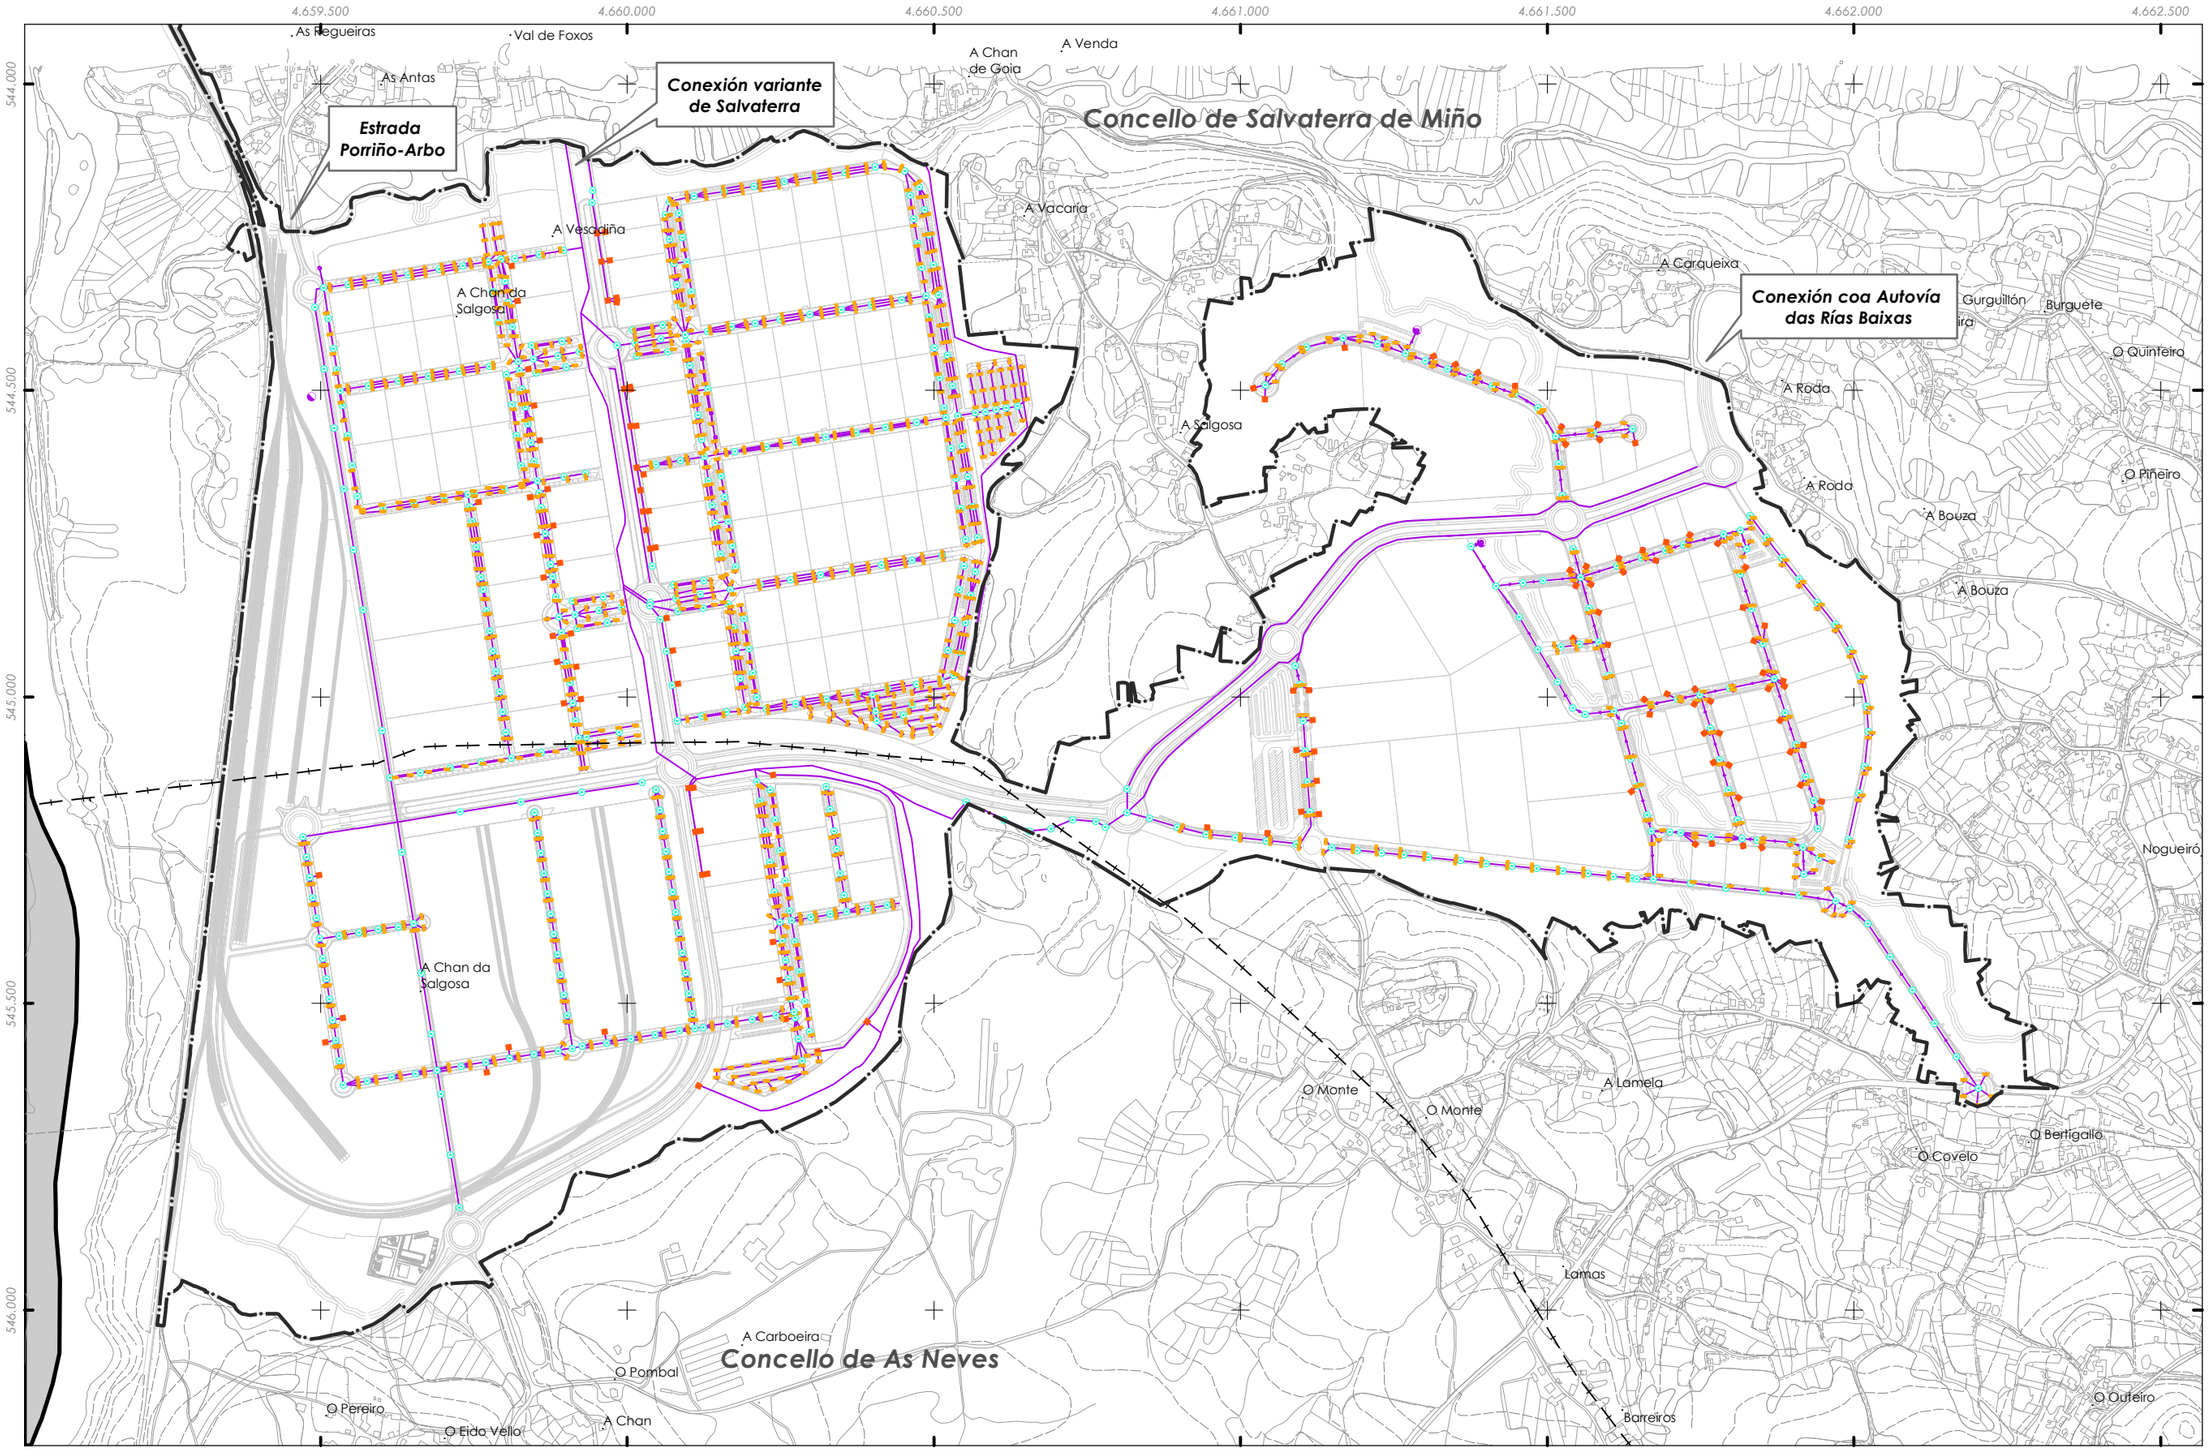

ÁMBITO MODIFICACIÓN PUNTUAL Nº 2/ *ÁMBITO MODIFICACIÓN PUNTUAL Nº 2*

Rede de saneamento de pluviais / *Red de Saneamiento de Pluviales*

Acometida / *Acometida*

Pozo de rexistro / *Pozo de registro*

Sumidoiros / *Sumideros*

Tanque de tormentas / *Tanque de tormentas*

Fonte de datos:
- Datos cartográficos cedidos polo Instituto de Estudos do Territorio. Xunta de Galicia. (mapas.xunta.gal)

GRÁFICO DE FOLLAS

XUNTA DE GALICIA · INSTITUTO GALEGO DA VIVENDA E SOLO · ZONA FRANCA VIGO · Puerto de Vigo

ALFONSO BOTANA ARQUITECTURA · URBANISMO · PAISAJISMO

CONCELLOS DE SALVATERRA DE MIÑO E AS NEVES (PONTEVEDRA)
AYUNTAMIENTOS DE SALVATERRA DE MIÑO Y AS NEVES (PONTEVEDRA)

MODIFICACIÓN PUNTUAL II DO PROXECTO SECTORIAL
MODIFICACIÓN PUNTUAL II DEL PROYECTO SECTORIAL

Alfonso Botana S.L.

APROBACIÓN INICIAL
APROBACIÓN INICIAL

36050_MPPRS02_202301_AI

03. PLANOS DE ORDENACIÓN
03. PLANOS DE ORDENACIÓN

Xaneiro 2023 / *Enero 2023* — ETRS89 29N — EPSG: **25829**

03.04 REDE DE SANEAMENTO DE PLUVIAIS
03.04 RED DE SANEAMIENTO DE PLUVIALES

A3 1:10.000
A1 1:5.000

0 125 250 500 Metros