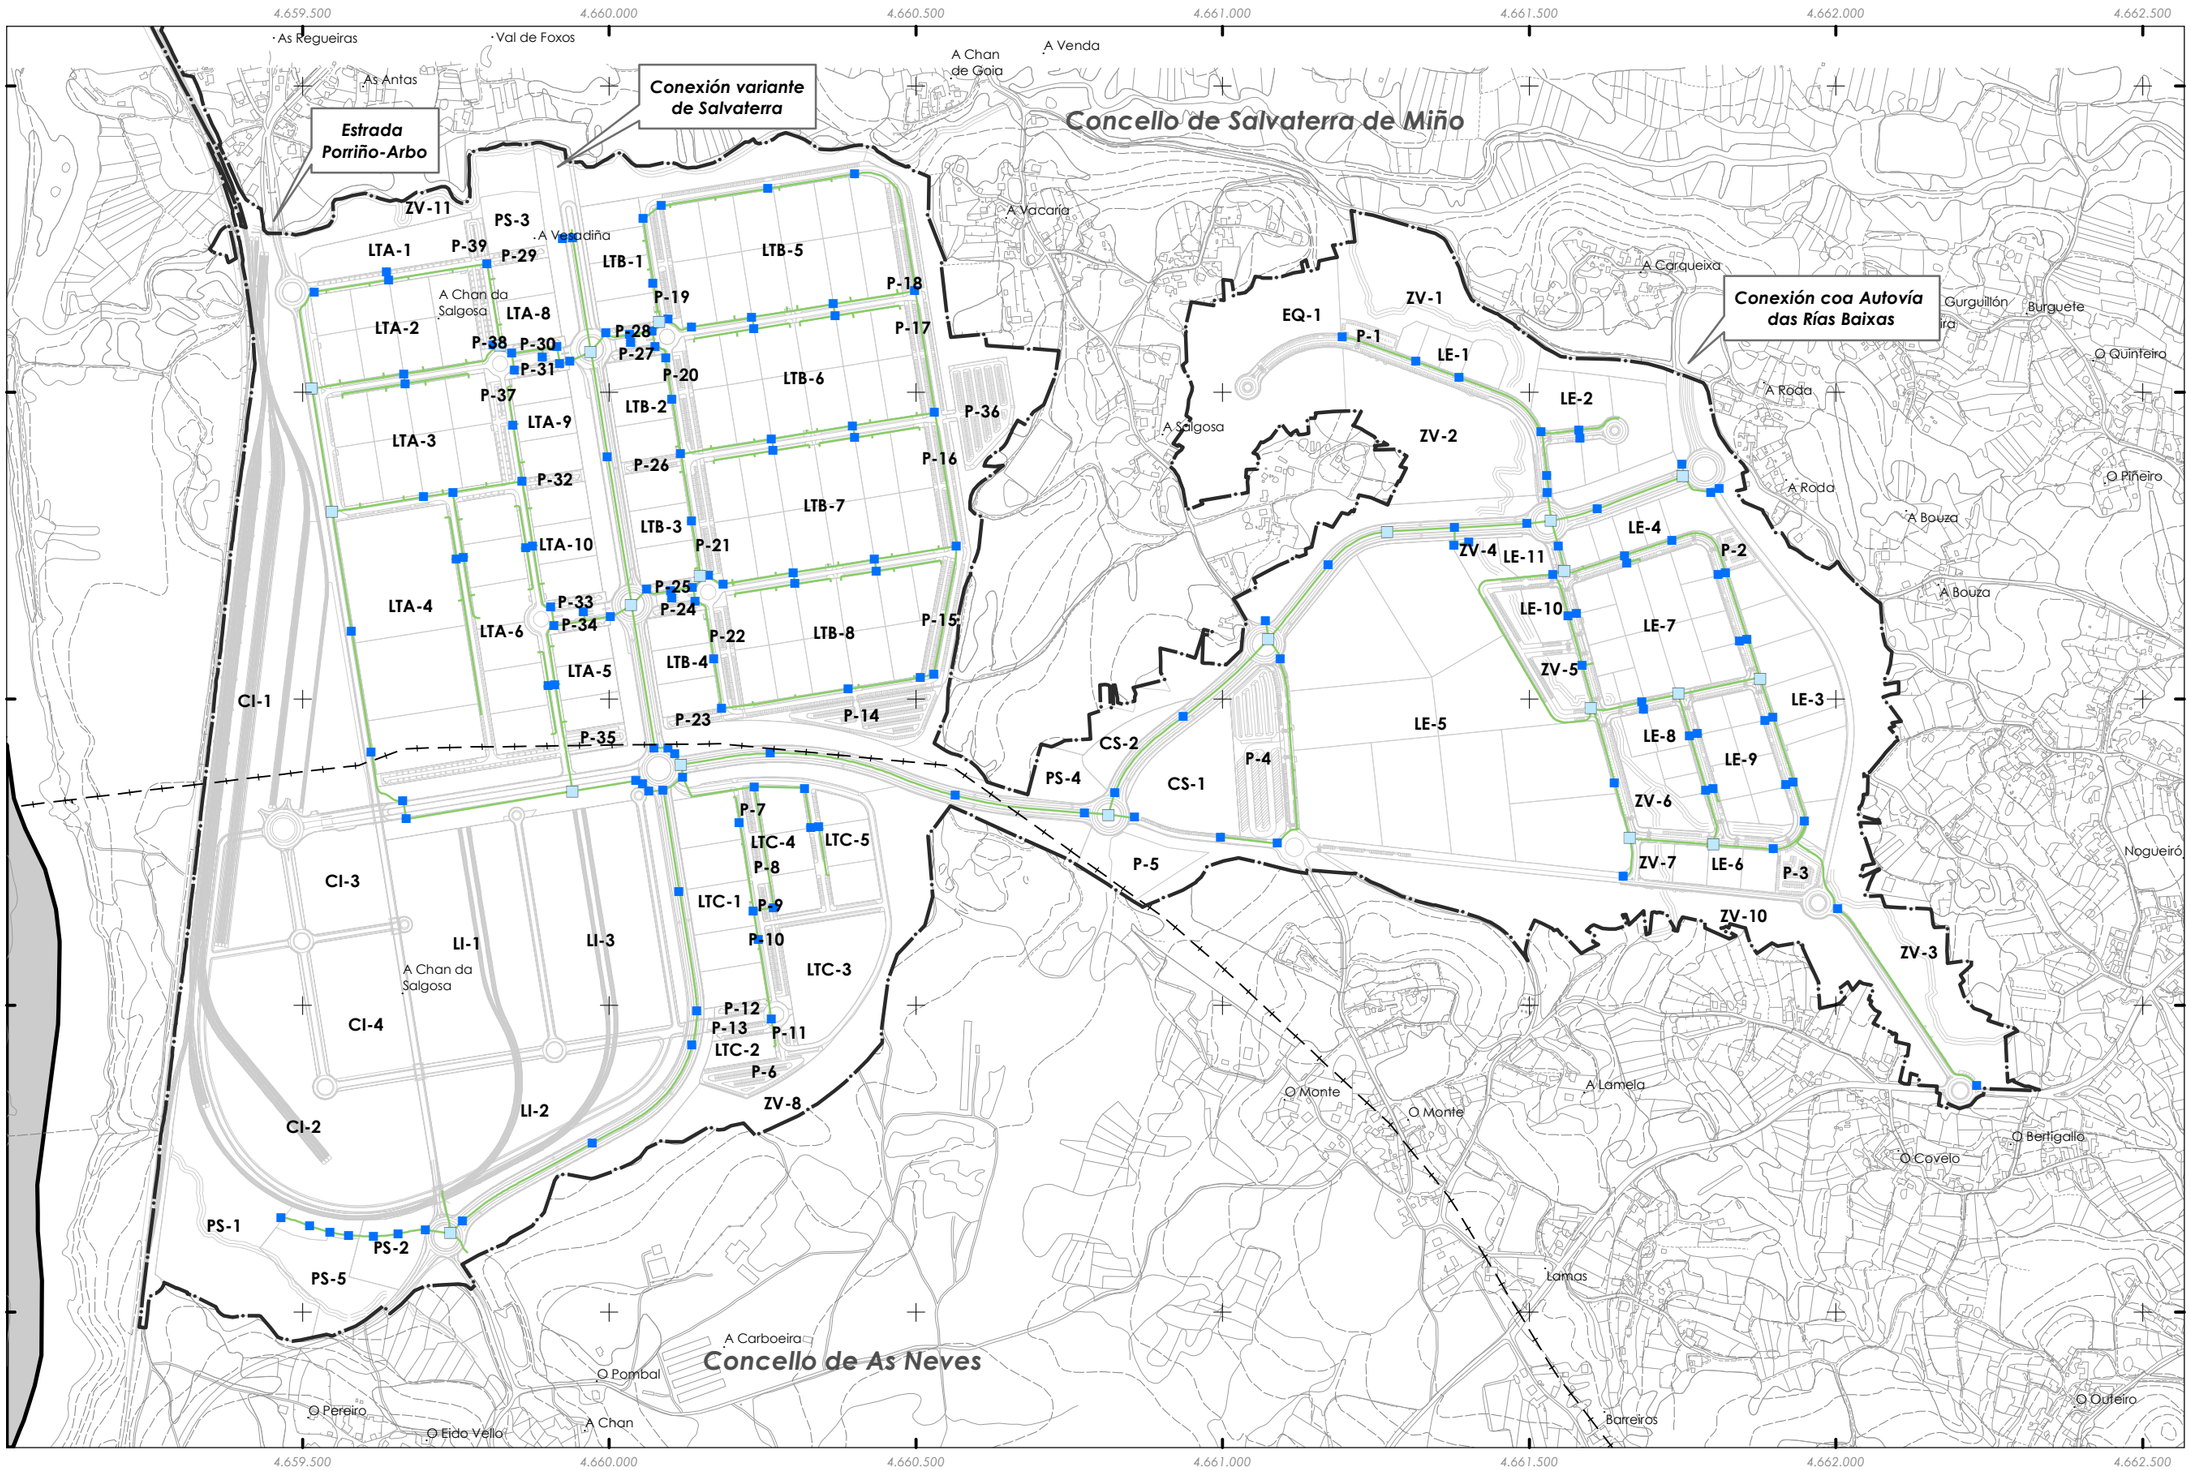

ÁMBITO MODIFICACIÓN PUNTUAL Nº 2/ *ÁMBITO MODIFICACIÓN PUNTUAL Nº 2*

Rede de telecomunicacións / *Red de Telecomunicaciones*

Arqueta / *Arqueta*

Cámara / *Cámara*

Fonte de datos:
- Datos cartográficos cedidos polo Instituto de Estudos do Territorio. Xunta de Galicia. (mapas.xunta.gal)

GRÁFICO DE FOLLAS

1 de 1

XUNTA DE GALICIA · INSTITUTO GALEGO DA VIVENDA E SOLO · ZONA FRANCA VIGO · Puerto de Vigo

ALFONSO BOTANA ARQUITECTURA URBANISMO MEDIOAMBIENTE

CONCELLOS DE SALVATERRA DE MIÑO E AS NEVES (PONTEVEDRA)
AYUNTAMIENTOS DE SALVATERRA DE MIÑO Y AS NEVES (PONTEVEDRA)

MODIFICACIÓN PUNTUAL II DO PROXECTO SECTORIAL
MODIFICACIÓN PUNTUAL II DEL PROYECTO SECTORIAL

Alfonso Botana S.L.

APROBACIÓN INICIAL
APROBACIÓN INICIAL

03. PLANOS DE ORDENACIÓN
03. PLANOS DE ORDENACIÓN

36050_MPPRS02_202301_AI

Xaneiro 2023 / Enero 2023

ETRS89 29N
EPSG: **25829**

03.07 REDE DE TELECOMUNICACIÓNS
03.07 RED DE TELECOMUNICACIONES

A3 1:10.000
A1 1:5.000

0 125 250 500 Metros