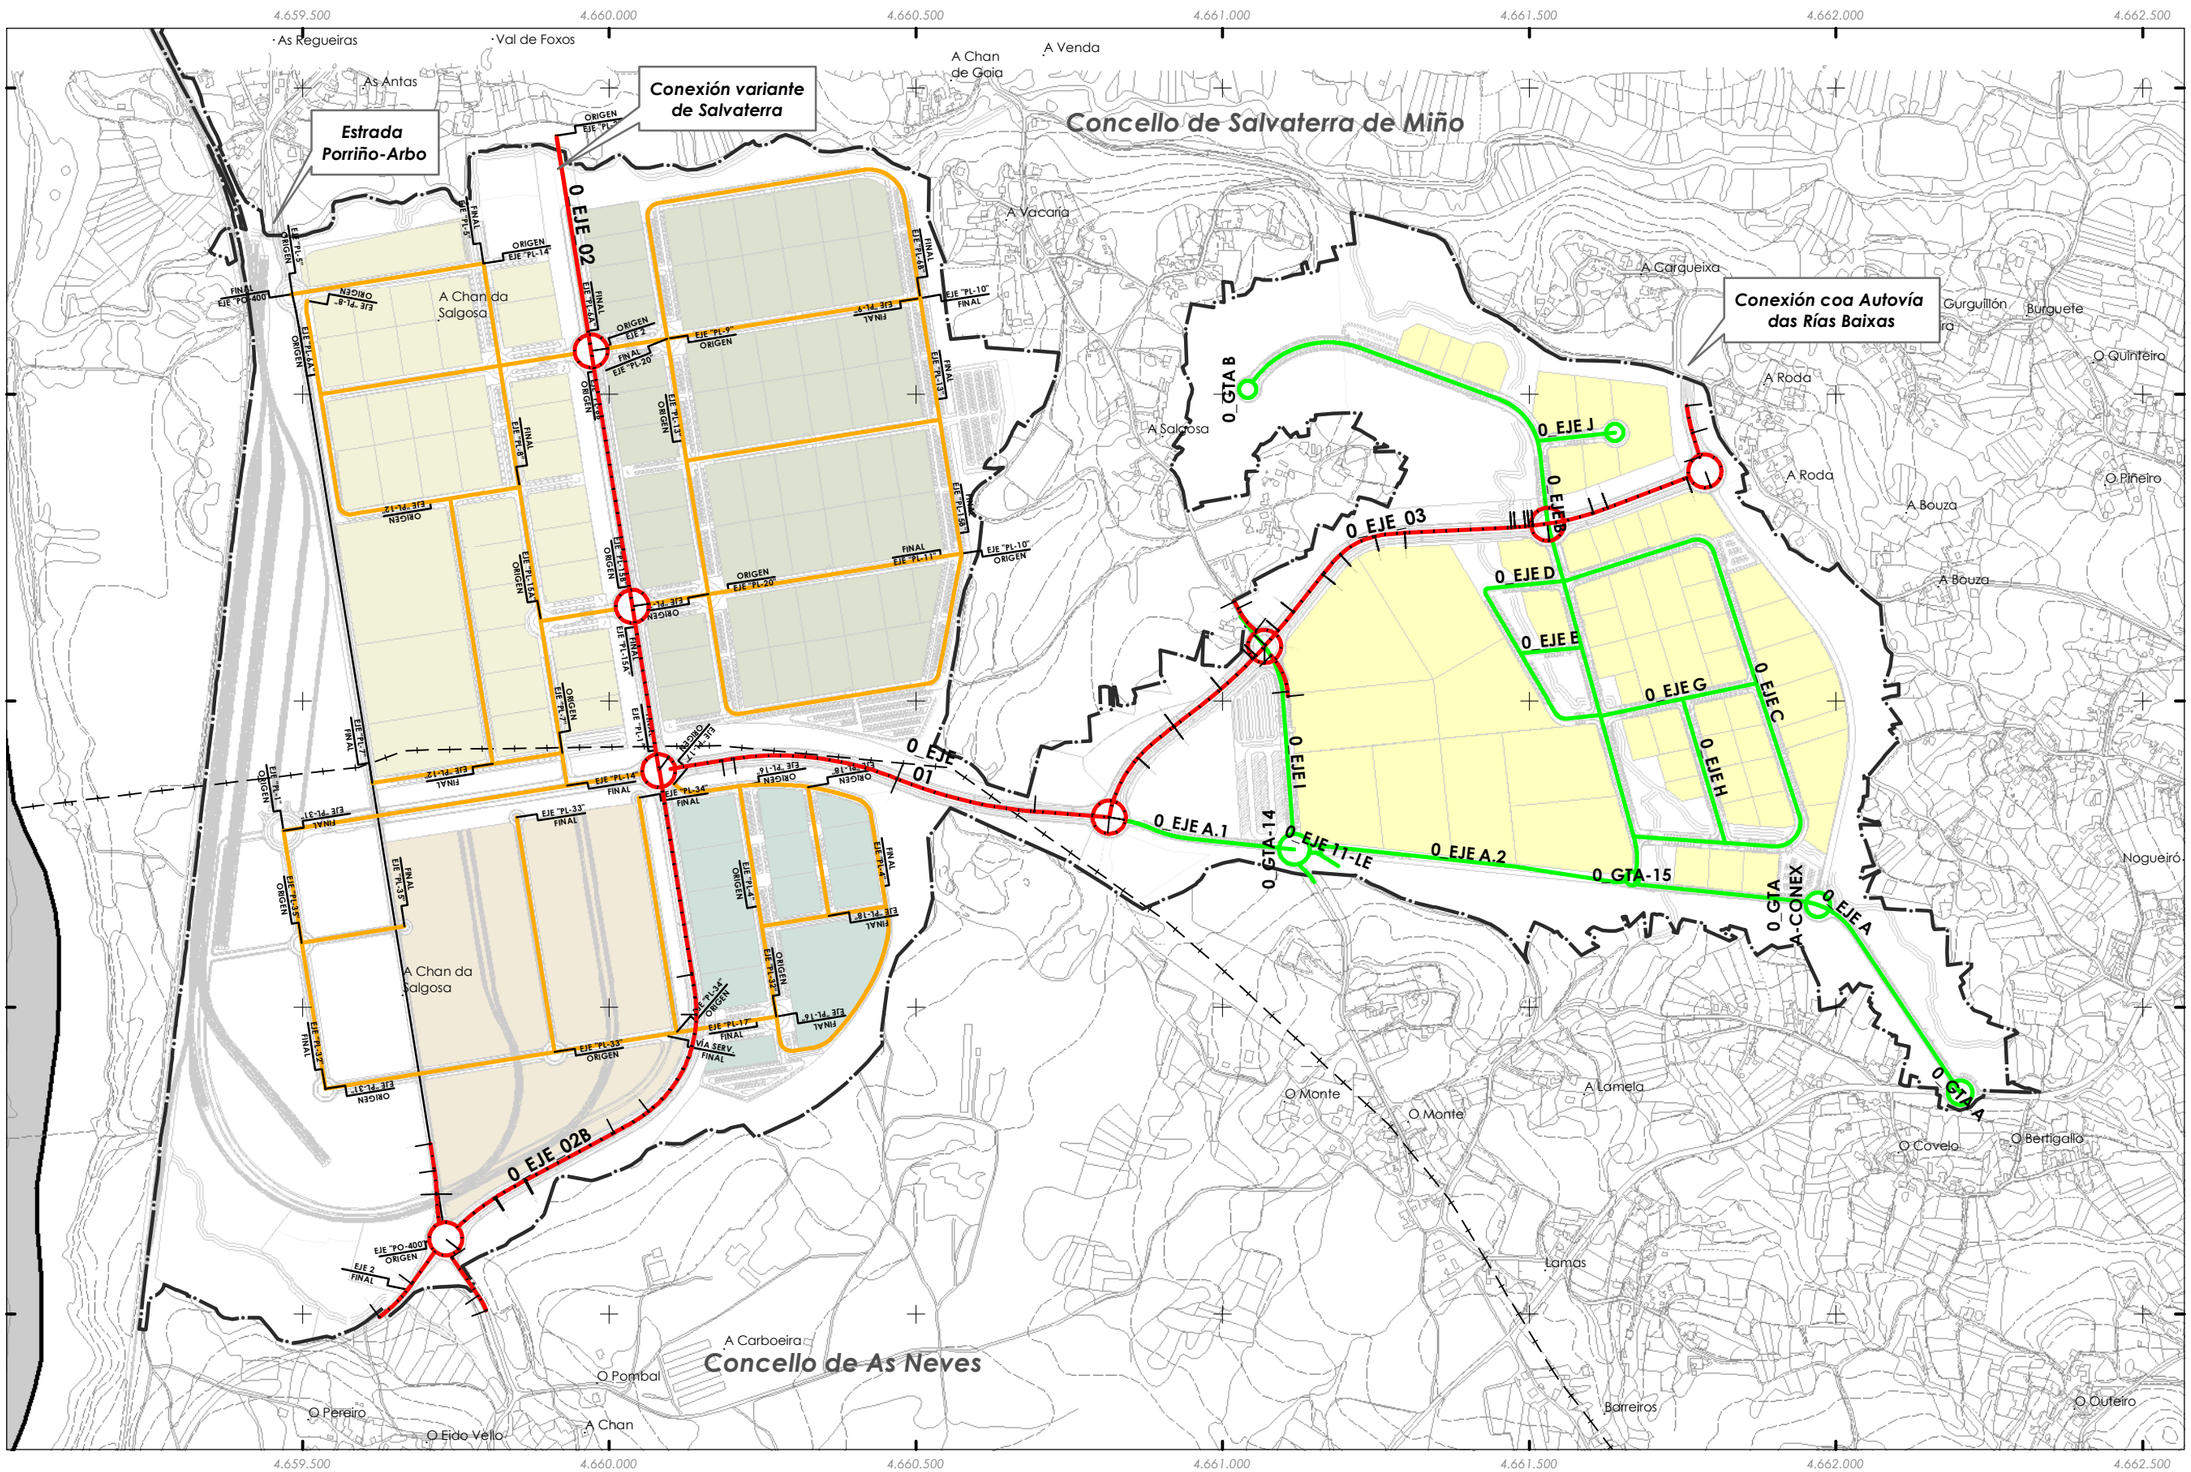


ÁMBITO MODIFICACIÓN PUNTUAL Nº 2/ *ÁMBITO MODIFICACIÓN PUNTUAL Nº 2*

ZONAS VIARIOS PERFÍS / *ZONAS VIARIOS PERFILES*

- LE
- LI
- LTA
- LTB
- LTC

*Fonte de datos:*
*- Datos cartográficos cedidos polo Instituto de Estudos do Territorio. Xunta de Galicia. (mapas.xunta.gal)*

**GRÁFICO DE FOLLAS**

XUNTA DE GALICIA · INSTITUTO GALEGO DA VIVENDA E SOLO · ZONA FRANCA VIGO · Puerto de Vigo

ALFONSO BOTANA ARQUITECTURA Y URBANISMO

**CONCELLOS DE SALVATERRA DE MIÑO E AS NEVES (PONTEVEDRA)**
*AYUNTAMIENTOS DE SALVATERRA DE MIÑO Y AS NEVES (PONTEVEDRA)*

**MODIFICACIÓN PUNTUAL II DO PROXECTO SECTORIAL**
*MODIFICACIÓN PUNTUAL II DEL PROYECTO SECTORIAL*

**Alfonso Botana S.L.**

**APROBACIÓN INICIAL**
*APROBACIÓN INICIAL*

**03. PLANOS DE ORDENACIÓN**
*03. PLANOS DE ORDENACIÓN*

36050_MPPRS02_202301_AI

**03.11 PLANTA EIXOS**
*03.11 PLANTA EJES*

Xaneiro 2023 / Enero 2023 — ETRS89 29N EPSG: **25829**

A3 1:10.000
A1 1:5.000

0 125 250 500 Metros