


591600.0

591800.0

592000.0

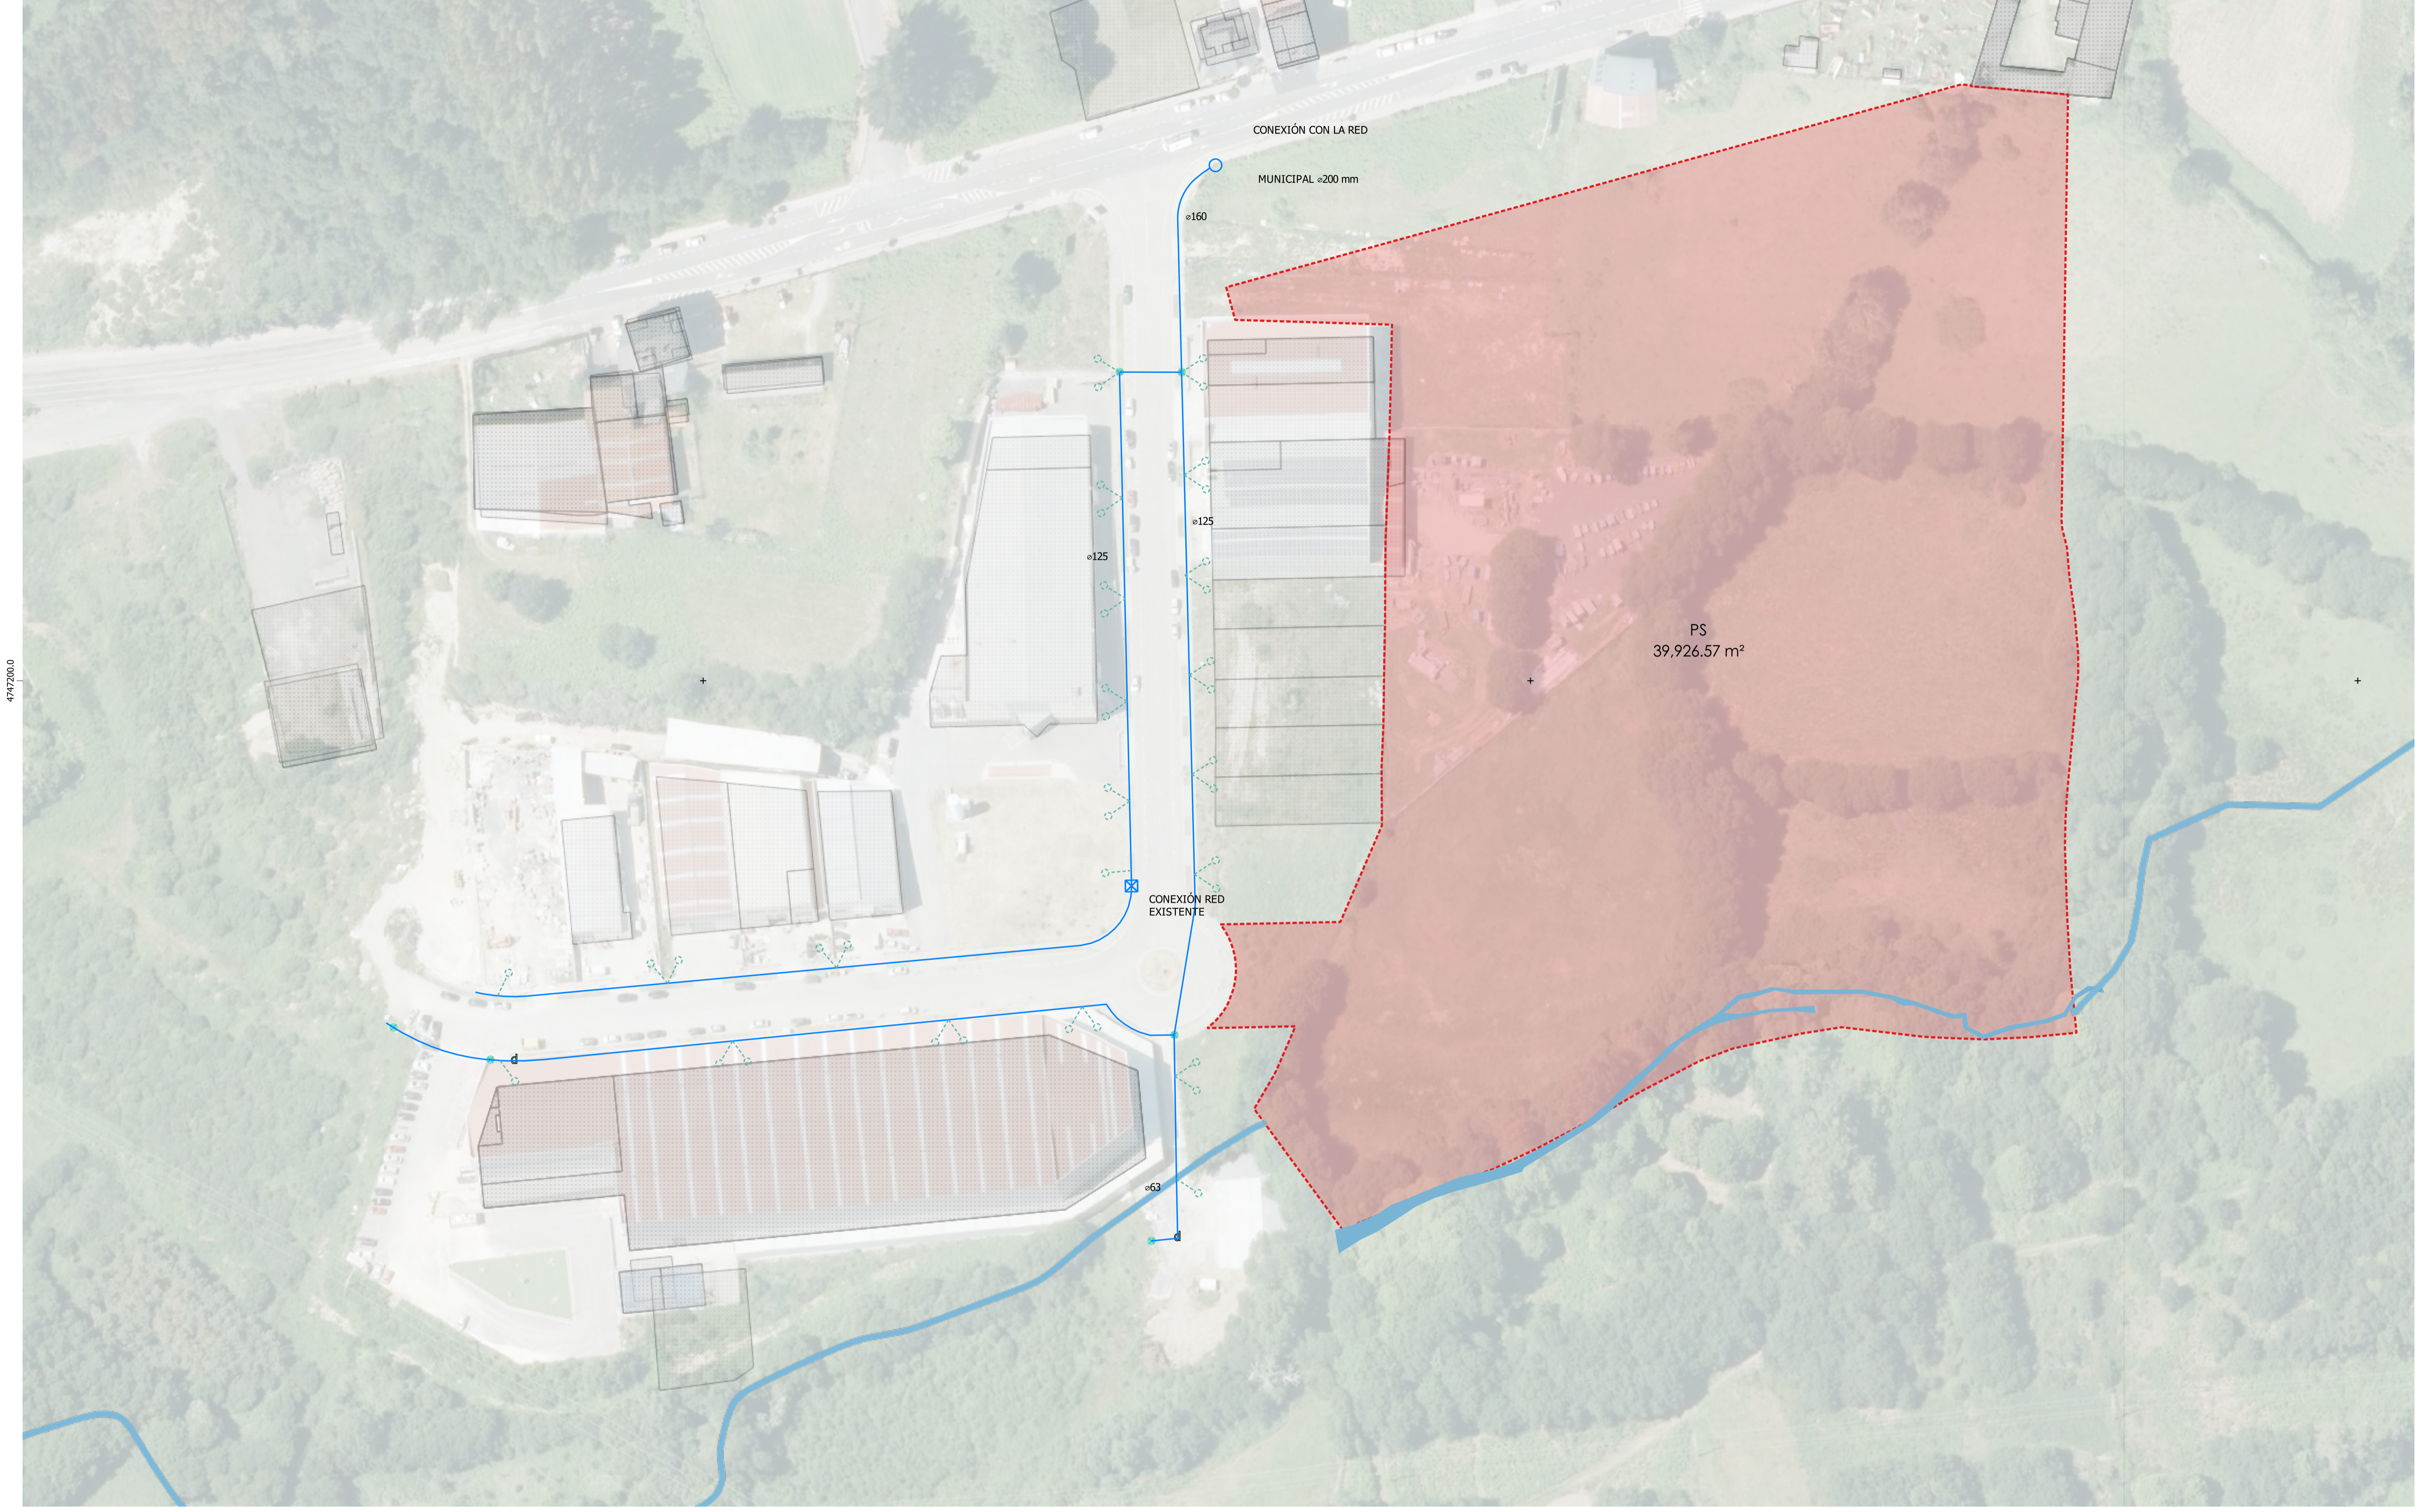

477200.0

LEENDA DE SIMBOLOXÍA

- | | | |
|---|---|--|
| <ul style="list-style-type: none"> - - - - Delimitación do Ámbito — Curso de Auga Actual | <p>SX-IS_REDE LINEAL</p> <ul style="list-style-type: none"> - - - - ABS. Ex. ACOM — ABS. Ex. REDE — ABS. Ex. REDEX | <p>SX IS ELEMENTOS</p> <ul style="list-style-type: none"> ● ABS. Ex. ARQ ● ABS. Ex. PLUV ● ABS. Ex. REGO d ABS. Ex. VALV |
|---|---|--|

	CONCELLO PALAS DE REI PROXECTO INTERESE AUTONÓMICO AMPLIACIÓN PARQUE EMPRESARIAL DE PALAS DE REI - LUGO. FASE III Redactor: Antonio López López I.C.C.P. nº 17.286
	APROBACIÓN DEFINITIVA INFRAESTRUTURA ABASTECIMIENTO AUGA EXISTENTE
27046/PALAS_202311_02_PALAS_010204 Decembro 2023 SRC EIRSA / UTM Zone 29N	14
DN/A1 1:750	