


591600.0

591800.0

592000.0

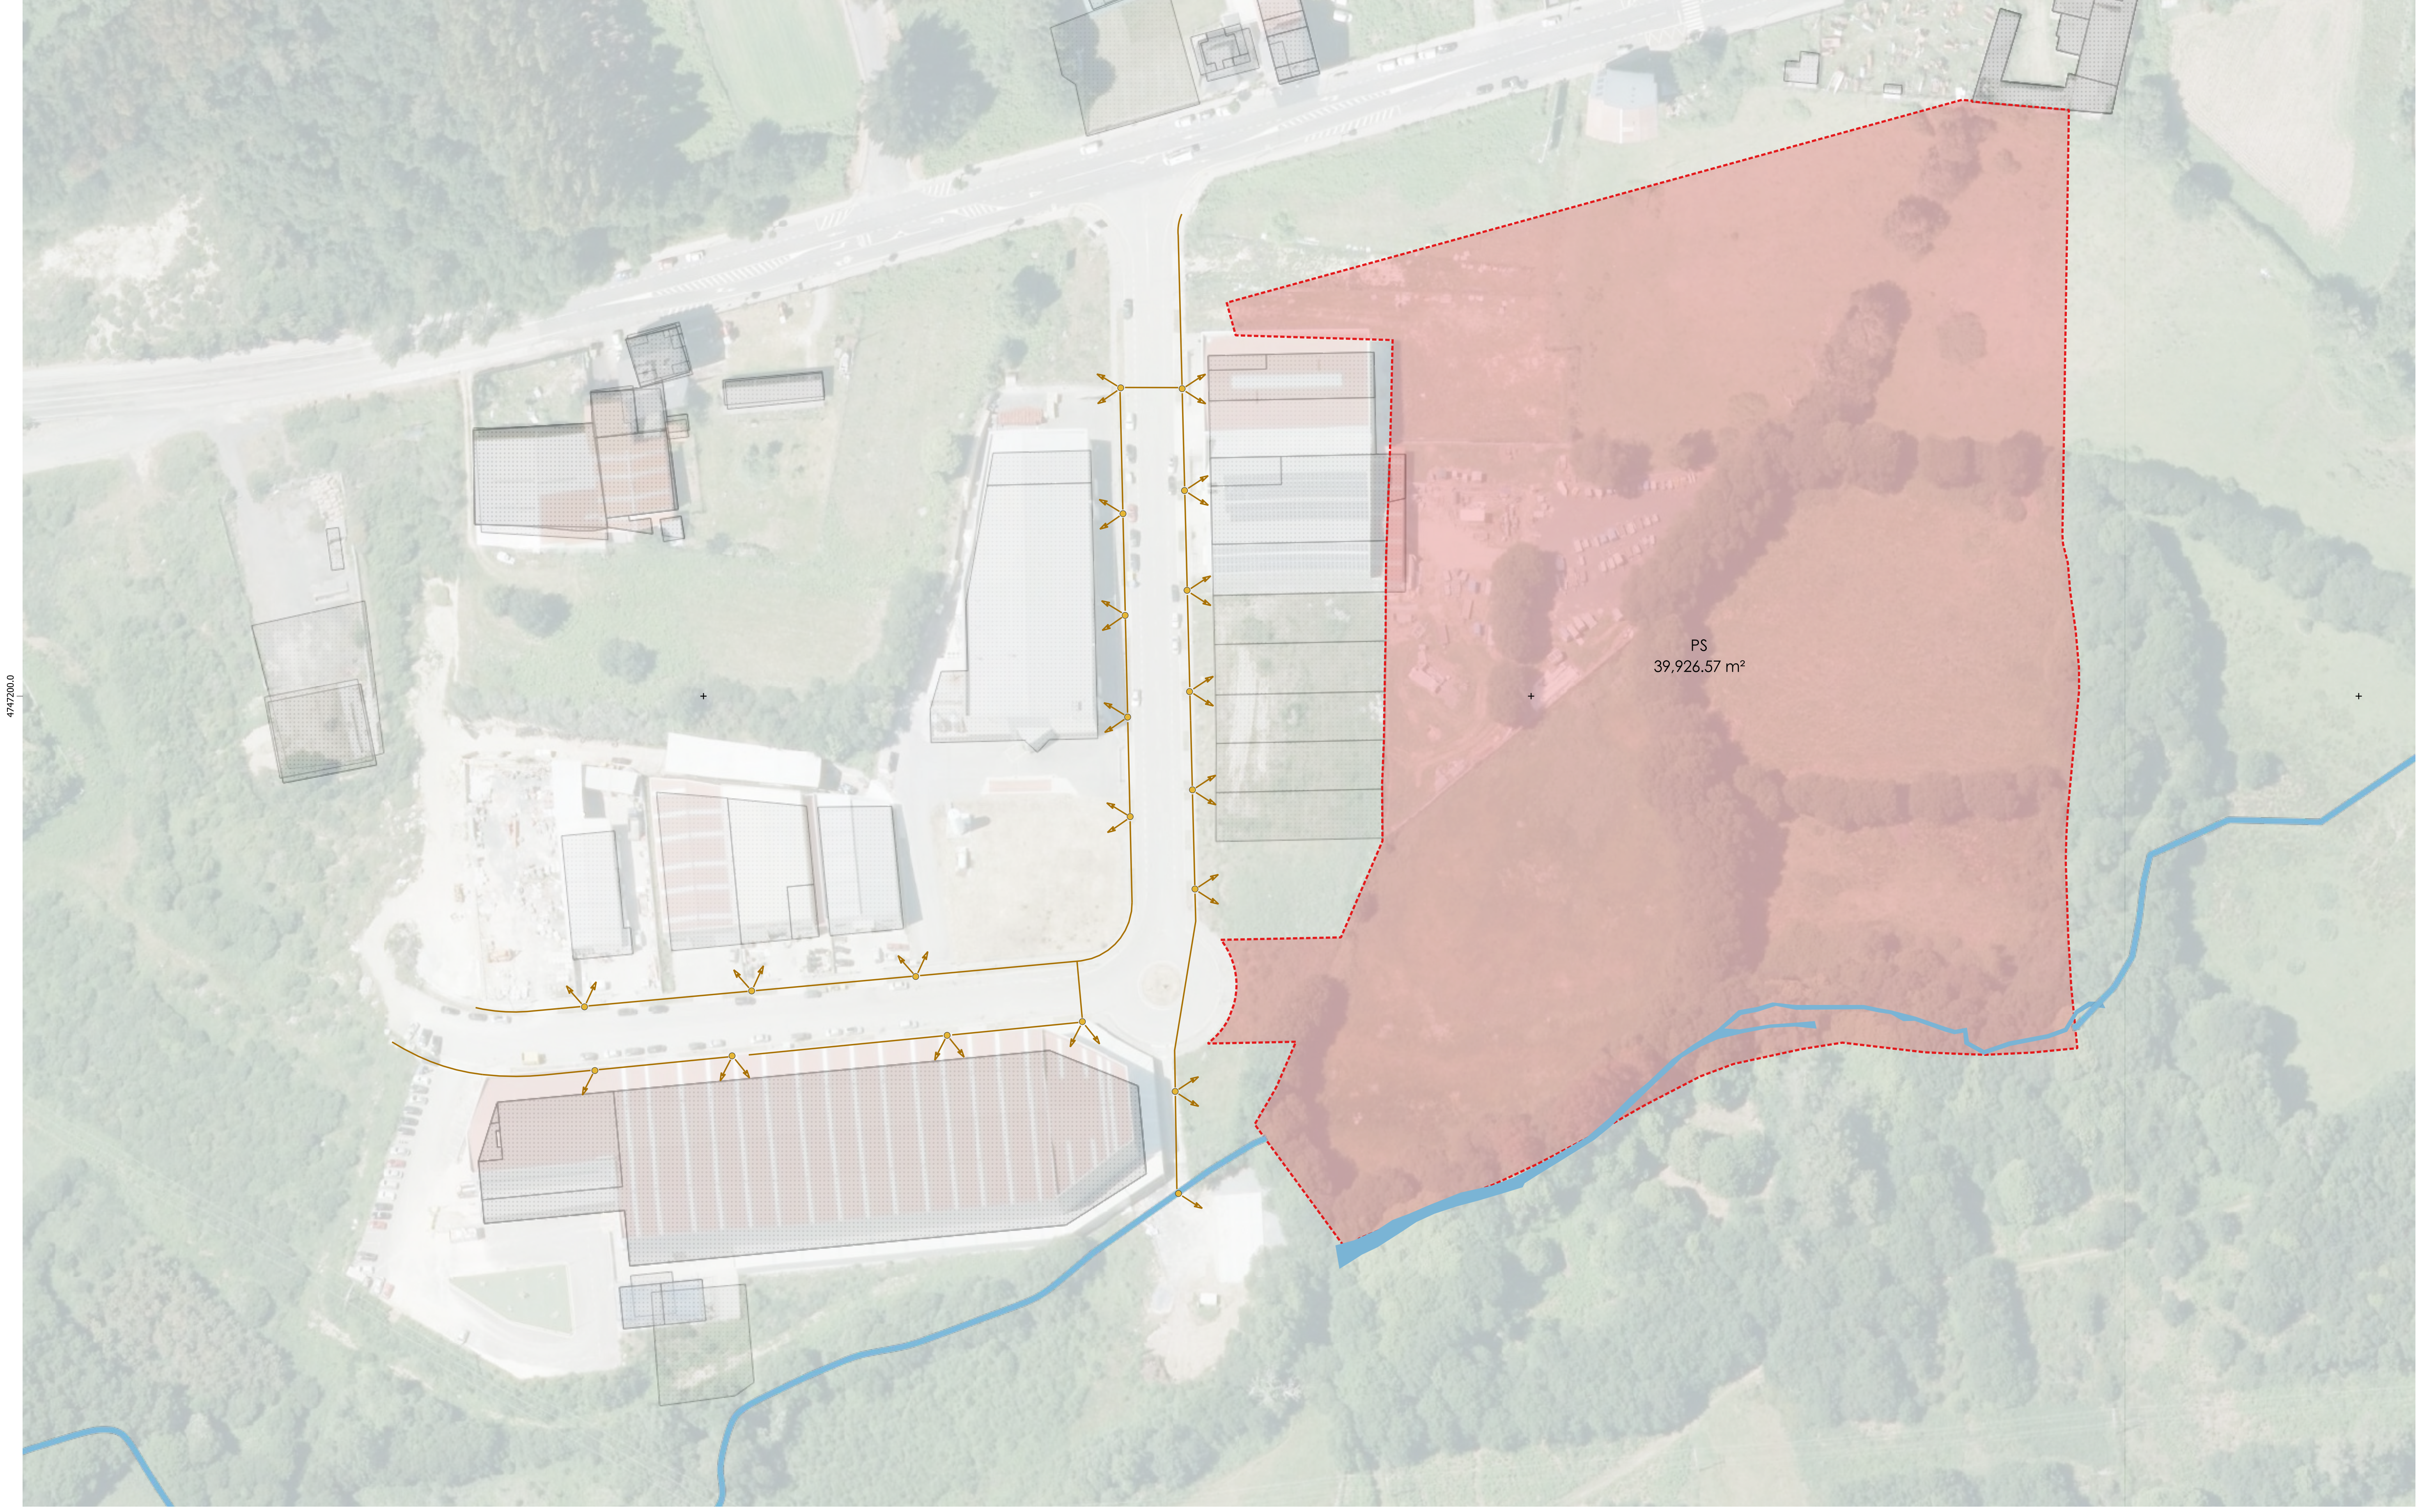

477200.0

LENDA DE SIMBOLOXÍA

- Delimitación do Ámbito
- Curso de Auga Actual
- SX-IS\_REDE LINEAL**
  - GAS, Ex. ACOM
  - GAS, Ex. ACOM
  - GAS, Ex. REDE
- SX-IS ELEMENTOS**
  - GAS, Ex. ARQ
  - ⬠ GAS, Ex. DEPO
  - GAS, Ex. TAPÓN



27046\_PA\_20231\_LAD\_PPFL\_10041  
 Decembro 2023 SRC EIRSA / UTM Zone 29N

DIN A1 1:750

CONCELLO PALAS DE REI  
 PROXECTO INTERESE AUTONÓMICO  
 AMPLIACIÓN PARQUE EMPRESARIAL DE PALAS DE REI - LUGO, FASE III  
 Redactor: Antonio López López I.C.C.P. nº 17.286

APROBACIÓN DEFINITIVA

INFRAESTRUCTURA GAS EXISTENTE

17

