


591600.0

591800.0

592000.0

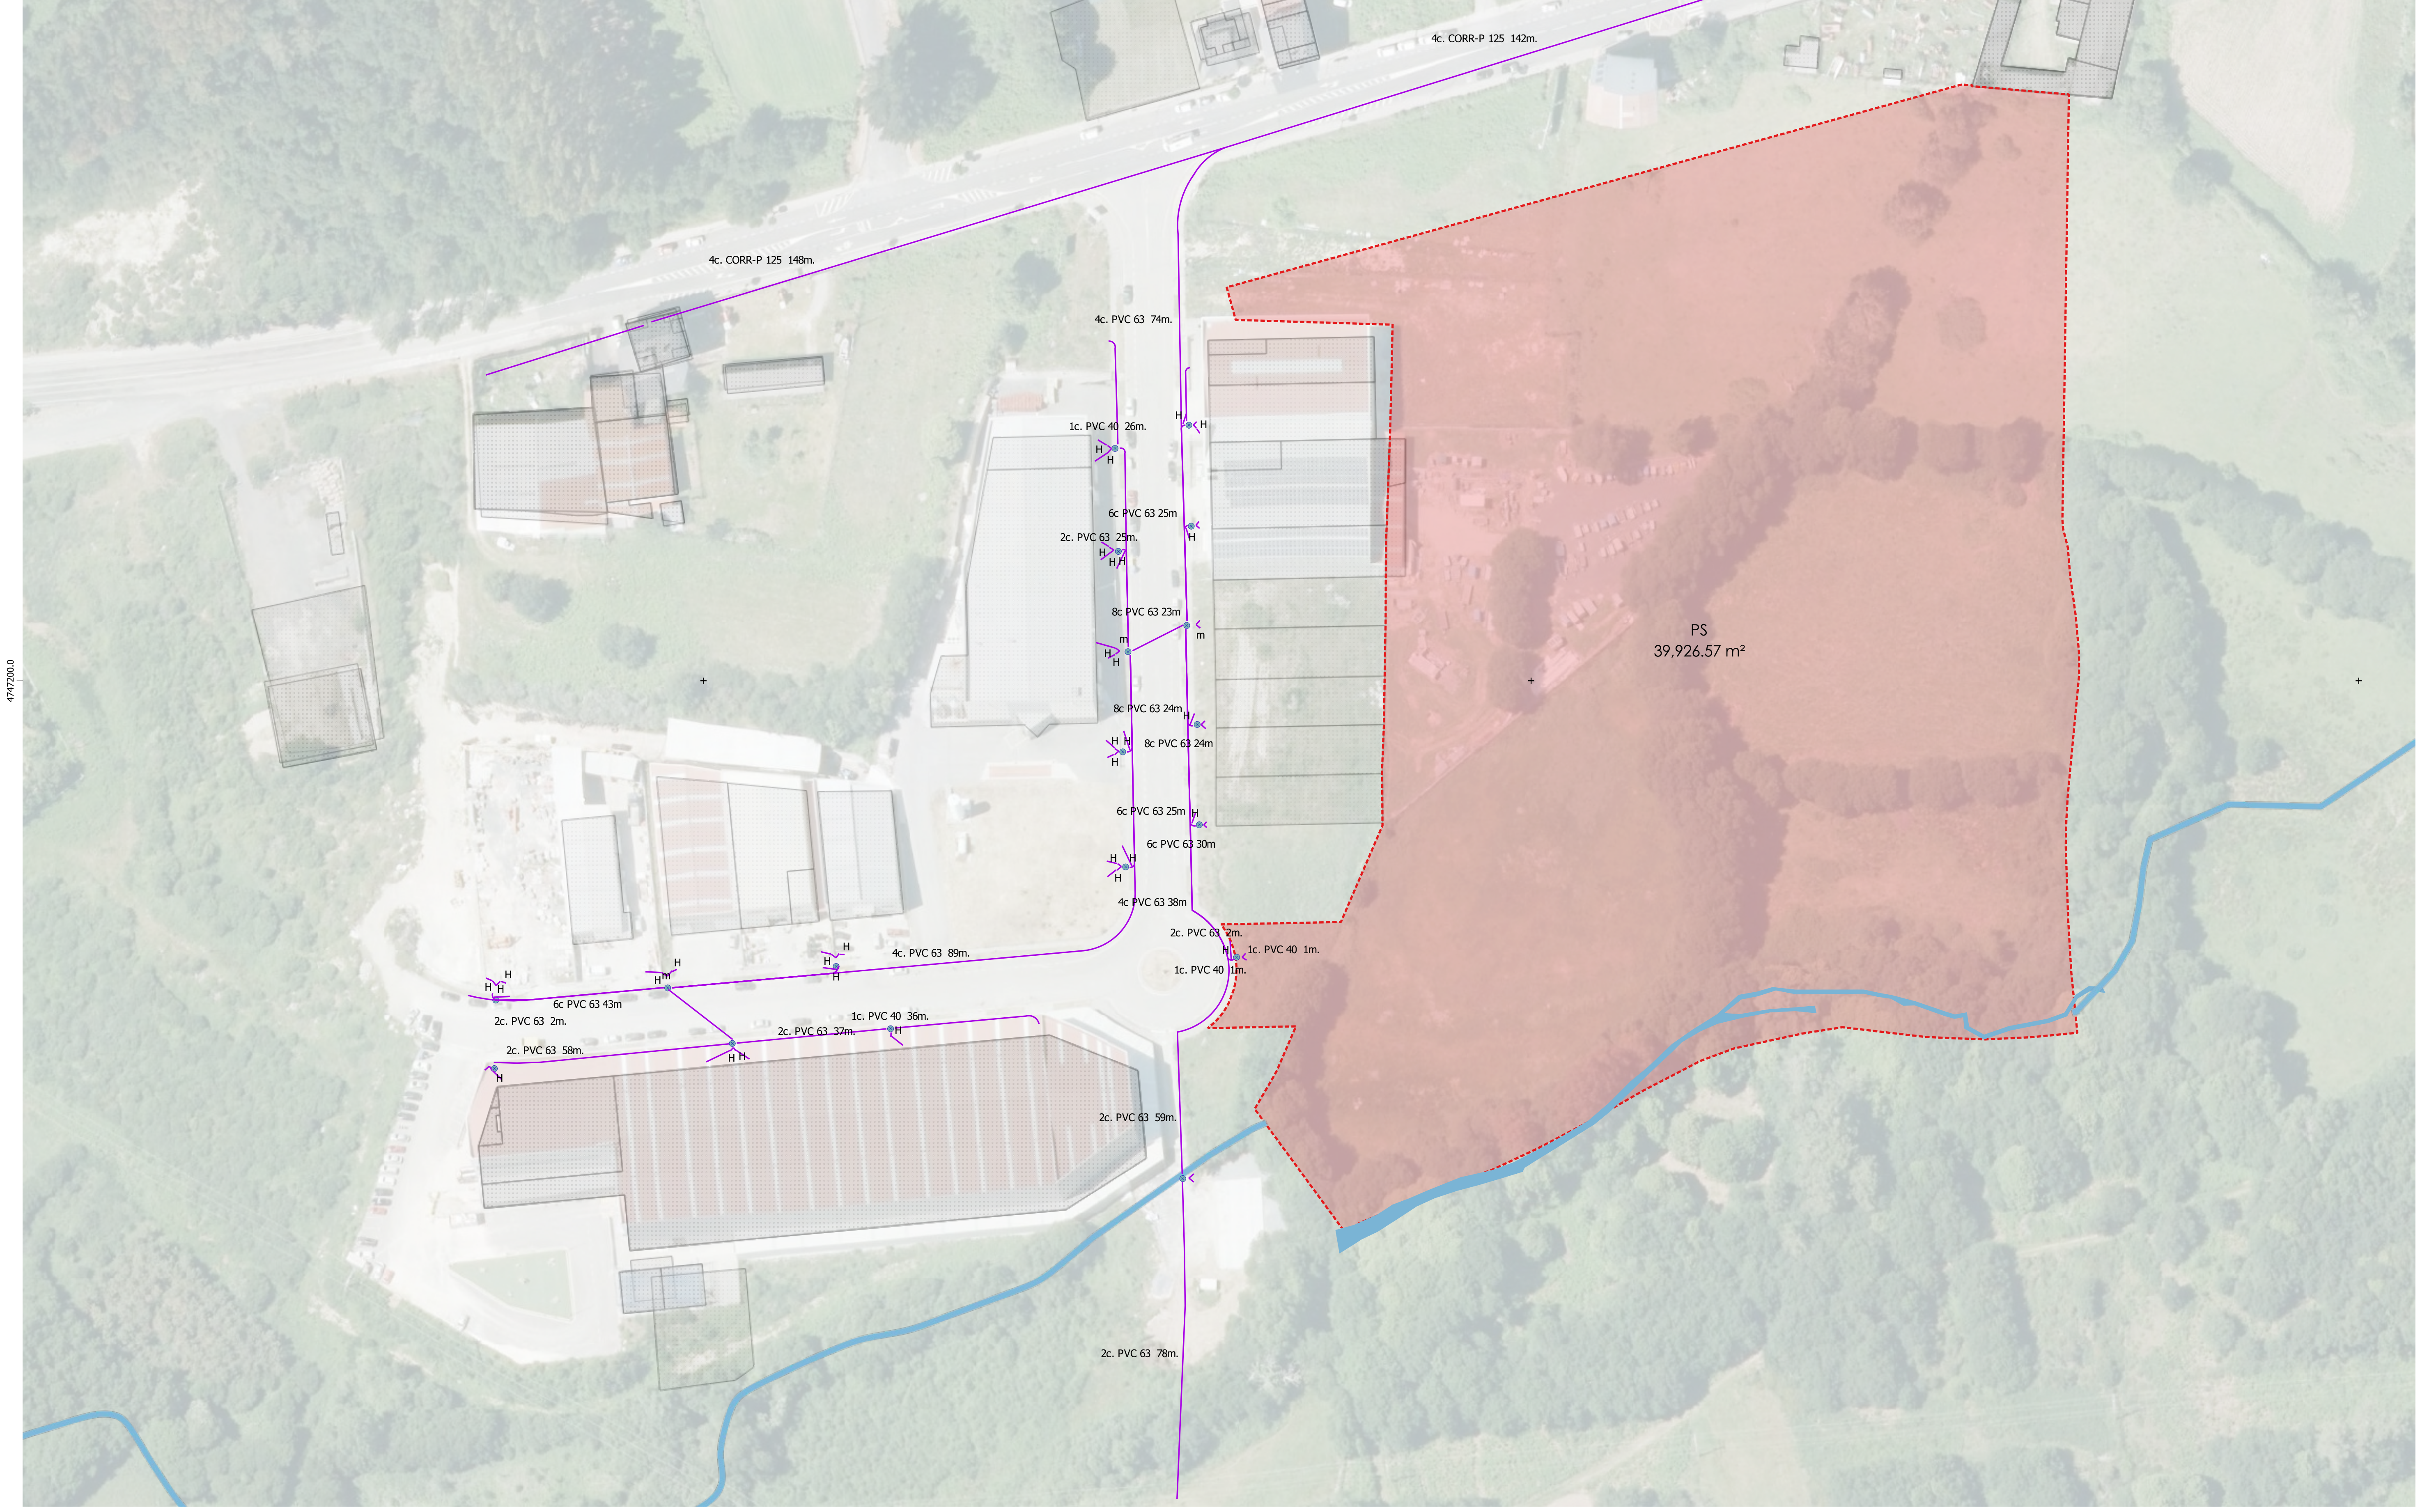

477200.0

LENDAS DE SIMBOLOXÍA

- Delimitación do Ámbito
- Curso de Auga Actual
- SX-IS_REDE LINEAL
TEL. Ex. REDE
- SX-IS ELEMENTOS
TEL. Ex. ARQ

 XESTIÓN DO SOLO DE GALICIA	CONCELLO PALAS DE REI PROXECTO INTERESE AUTONÓMICO AMPLIACIÓN PARQUE EMPRESARIAL DE PALAS DE REI - LUGO. FASE III Redactor: Antonio López López I.C.C.P. nº 17.286
	APROBACIÓN DEFINITIVA INFRAESTRUTURA TELECOMUNICACIÓNS EXISTENTE
17046_PIA_202313_00_PML_11057 Decembro 2023 3RC EIR589 / UTM Zone 29N	18
DTA A1 1:750	