

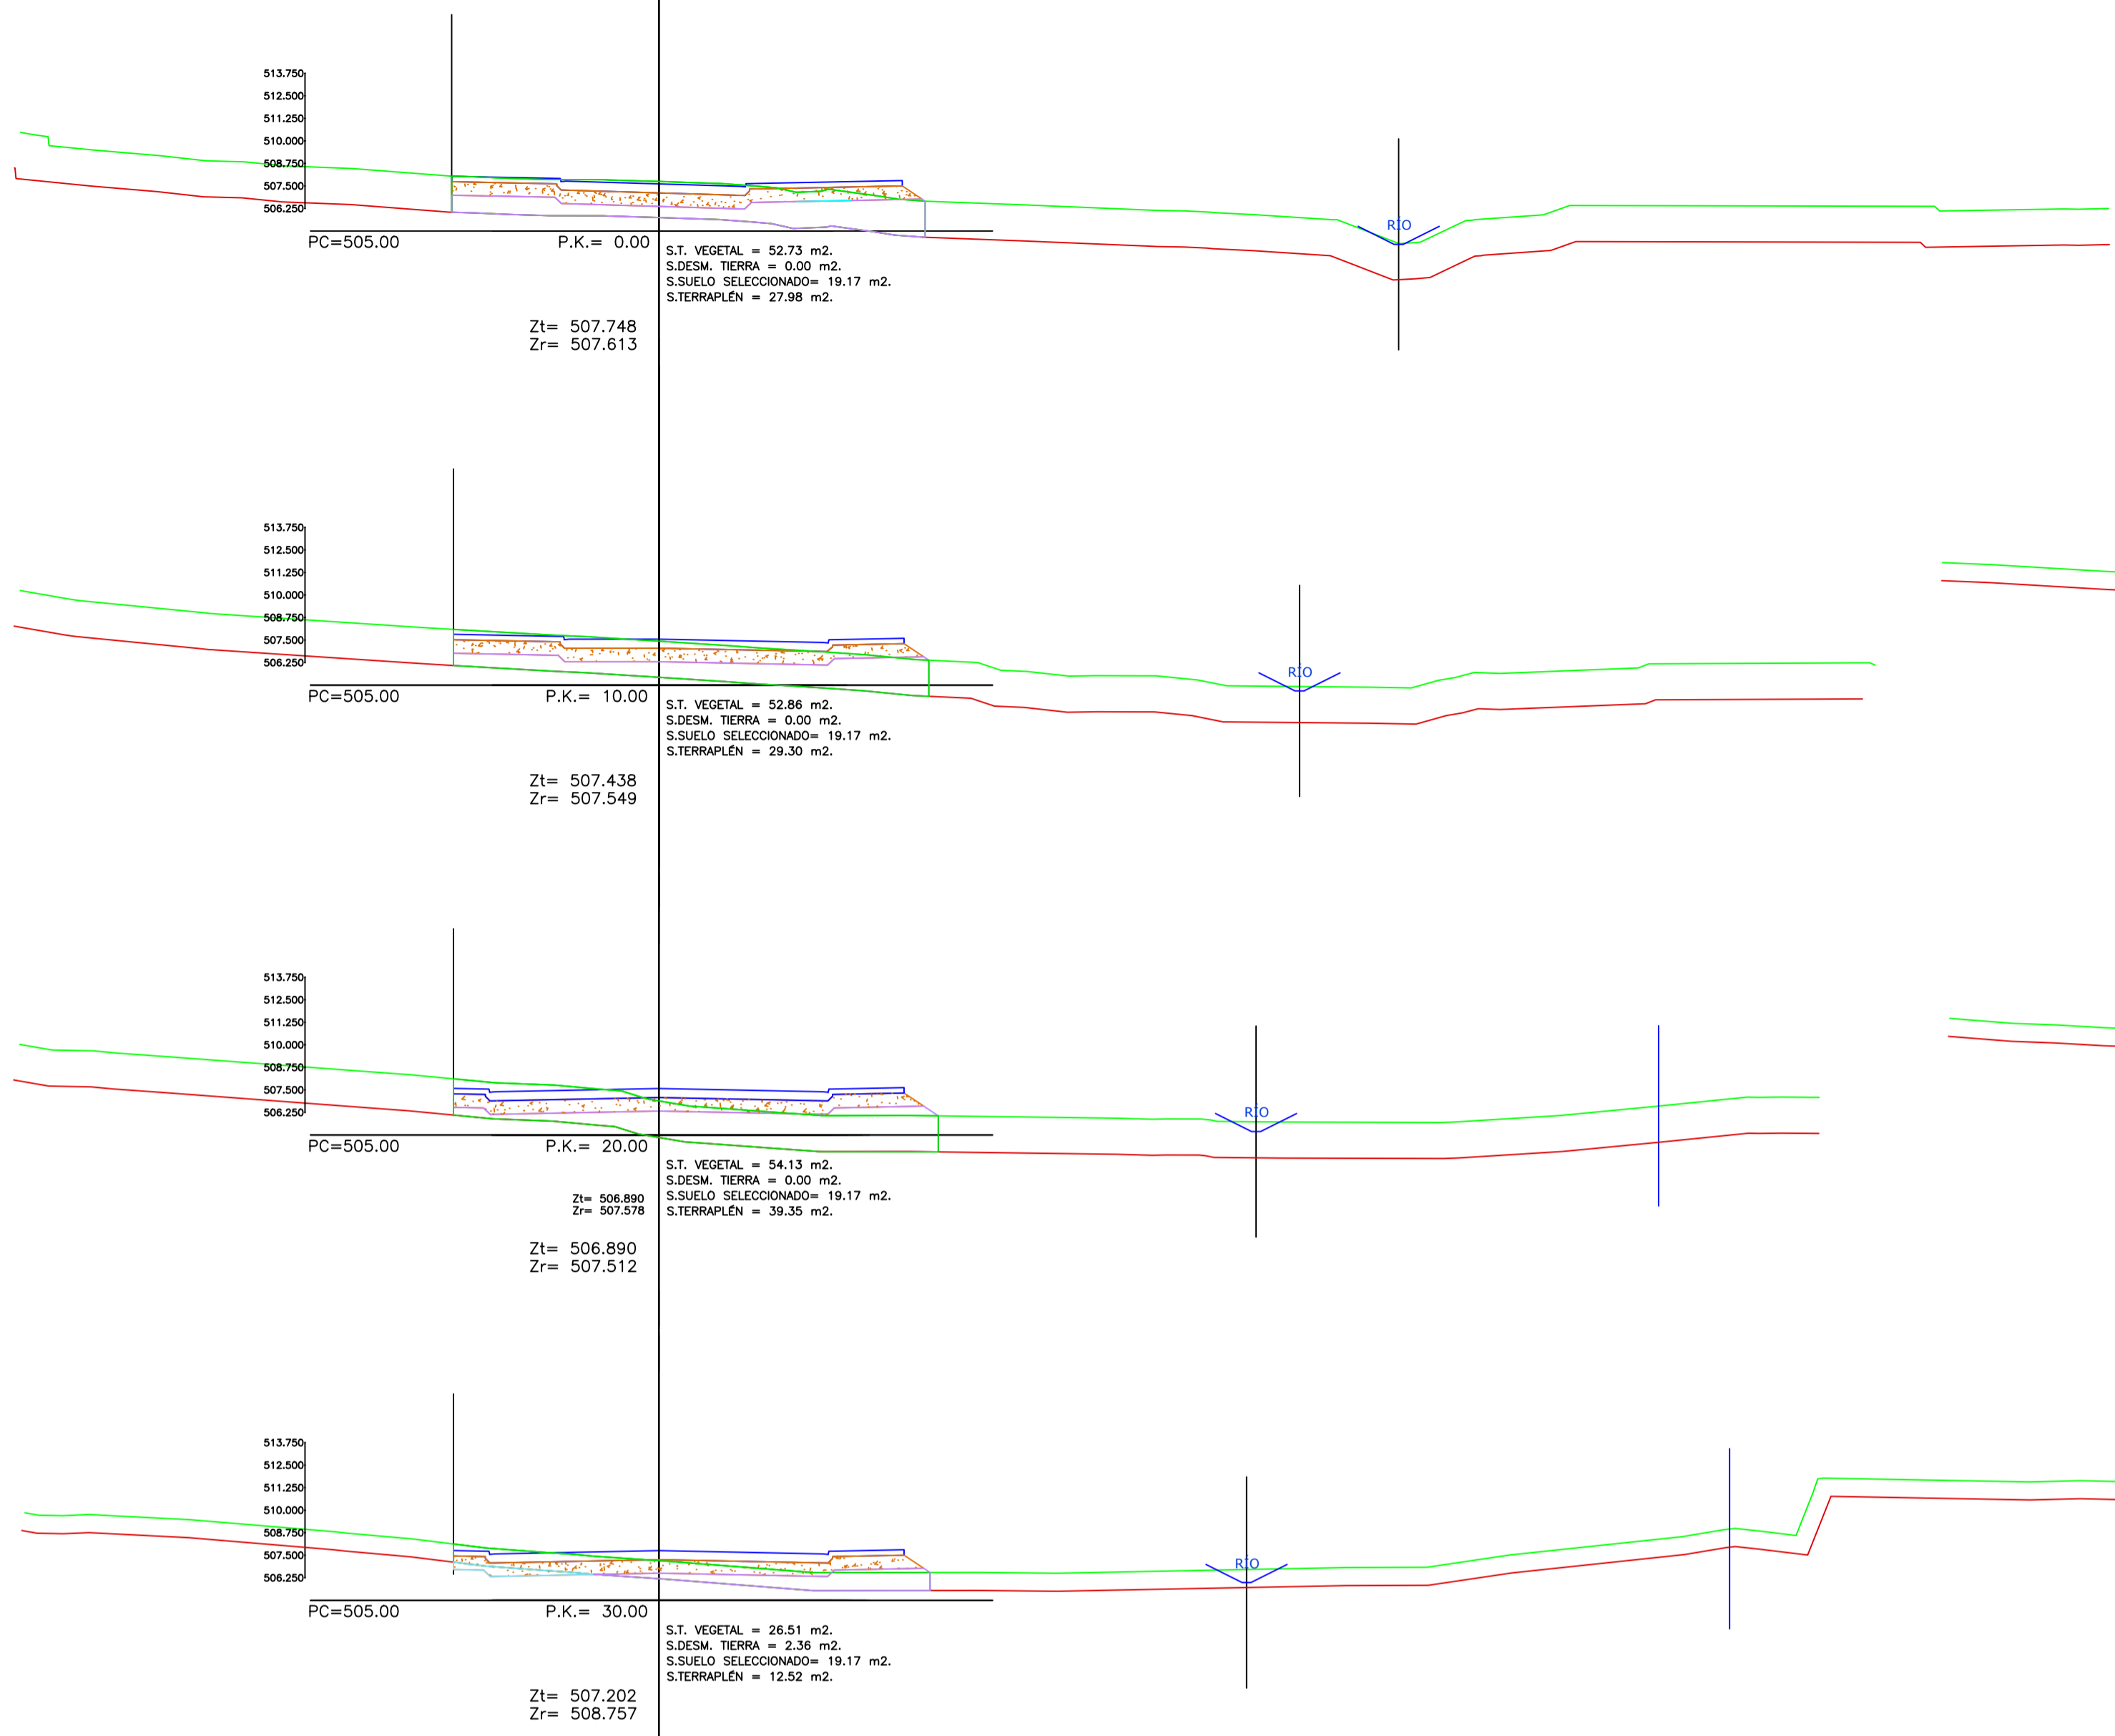



TIERRA VEGETAL 2m

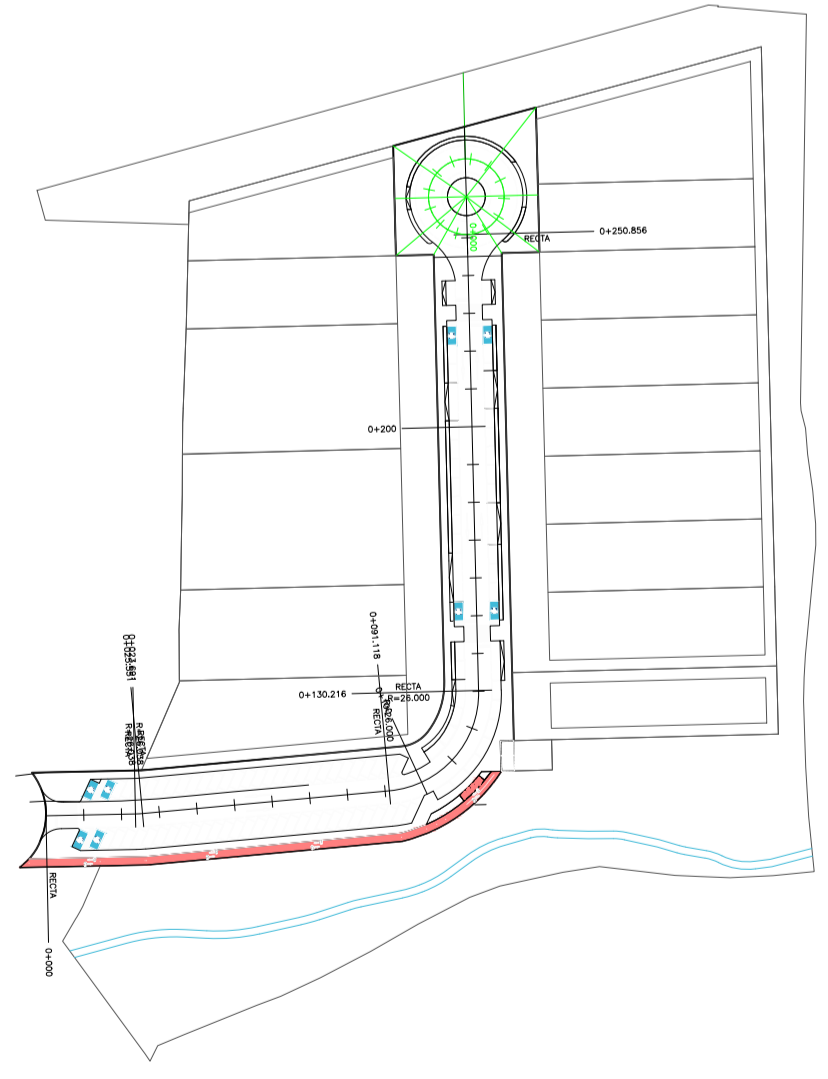

TIERRA VEGETAL 1m

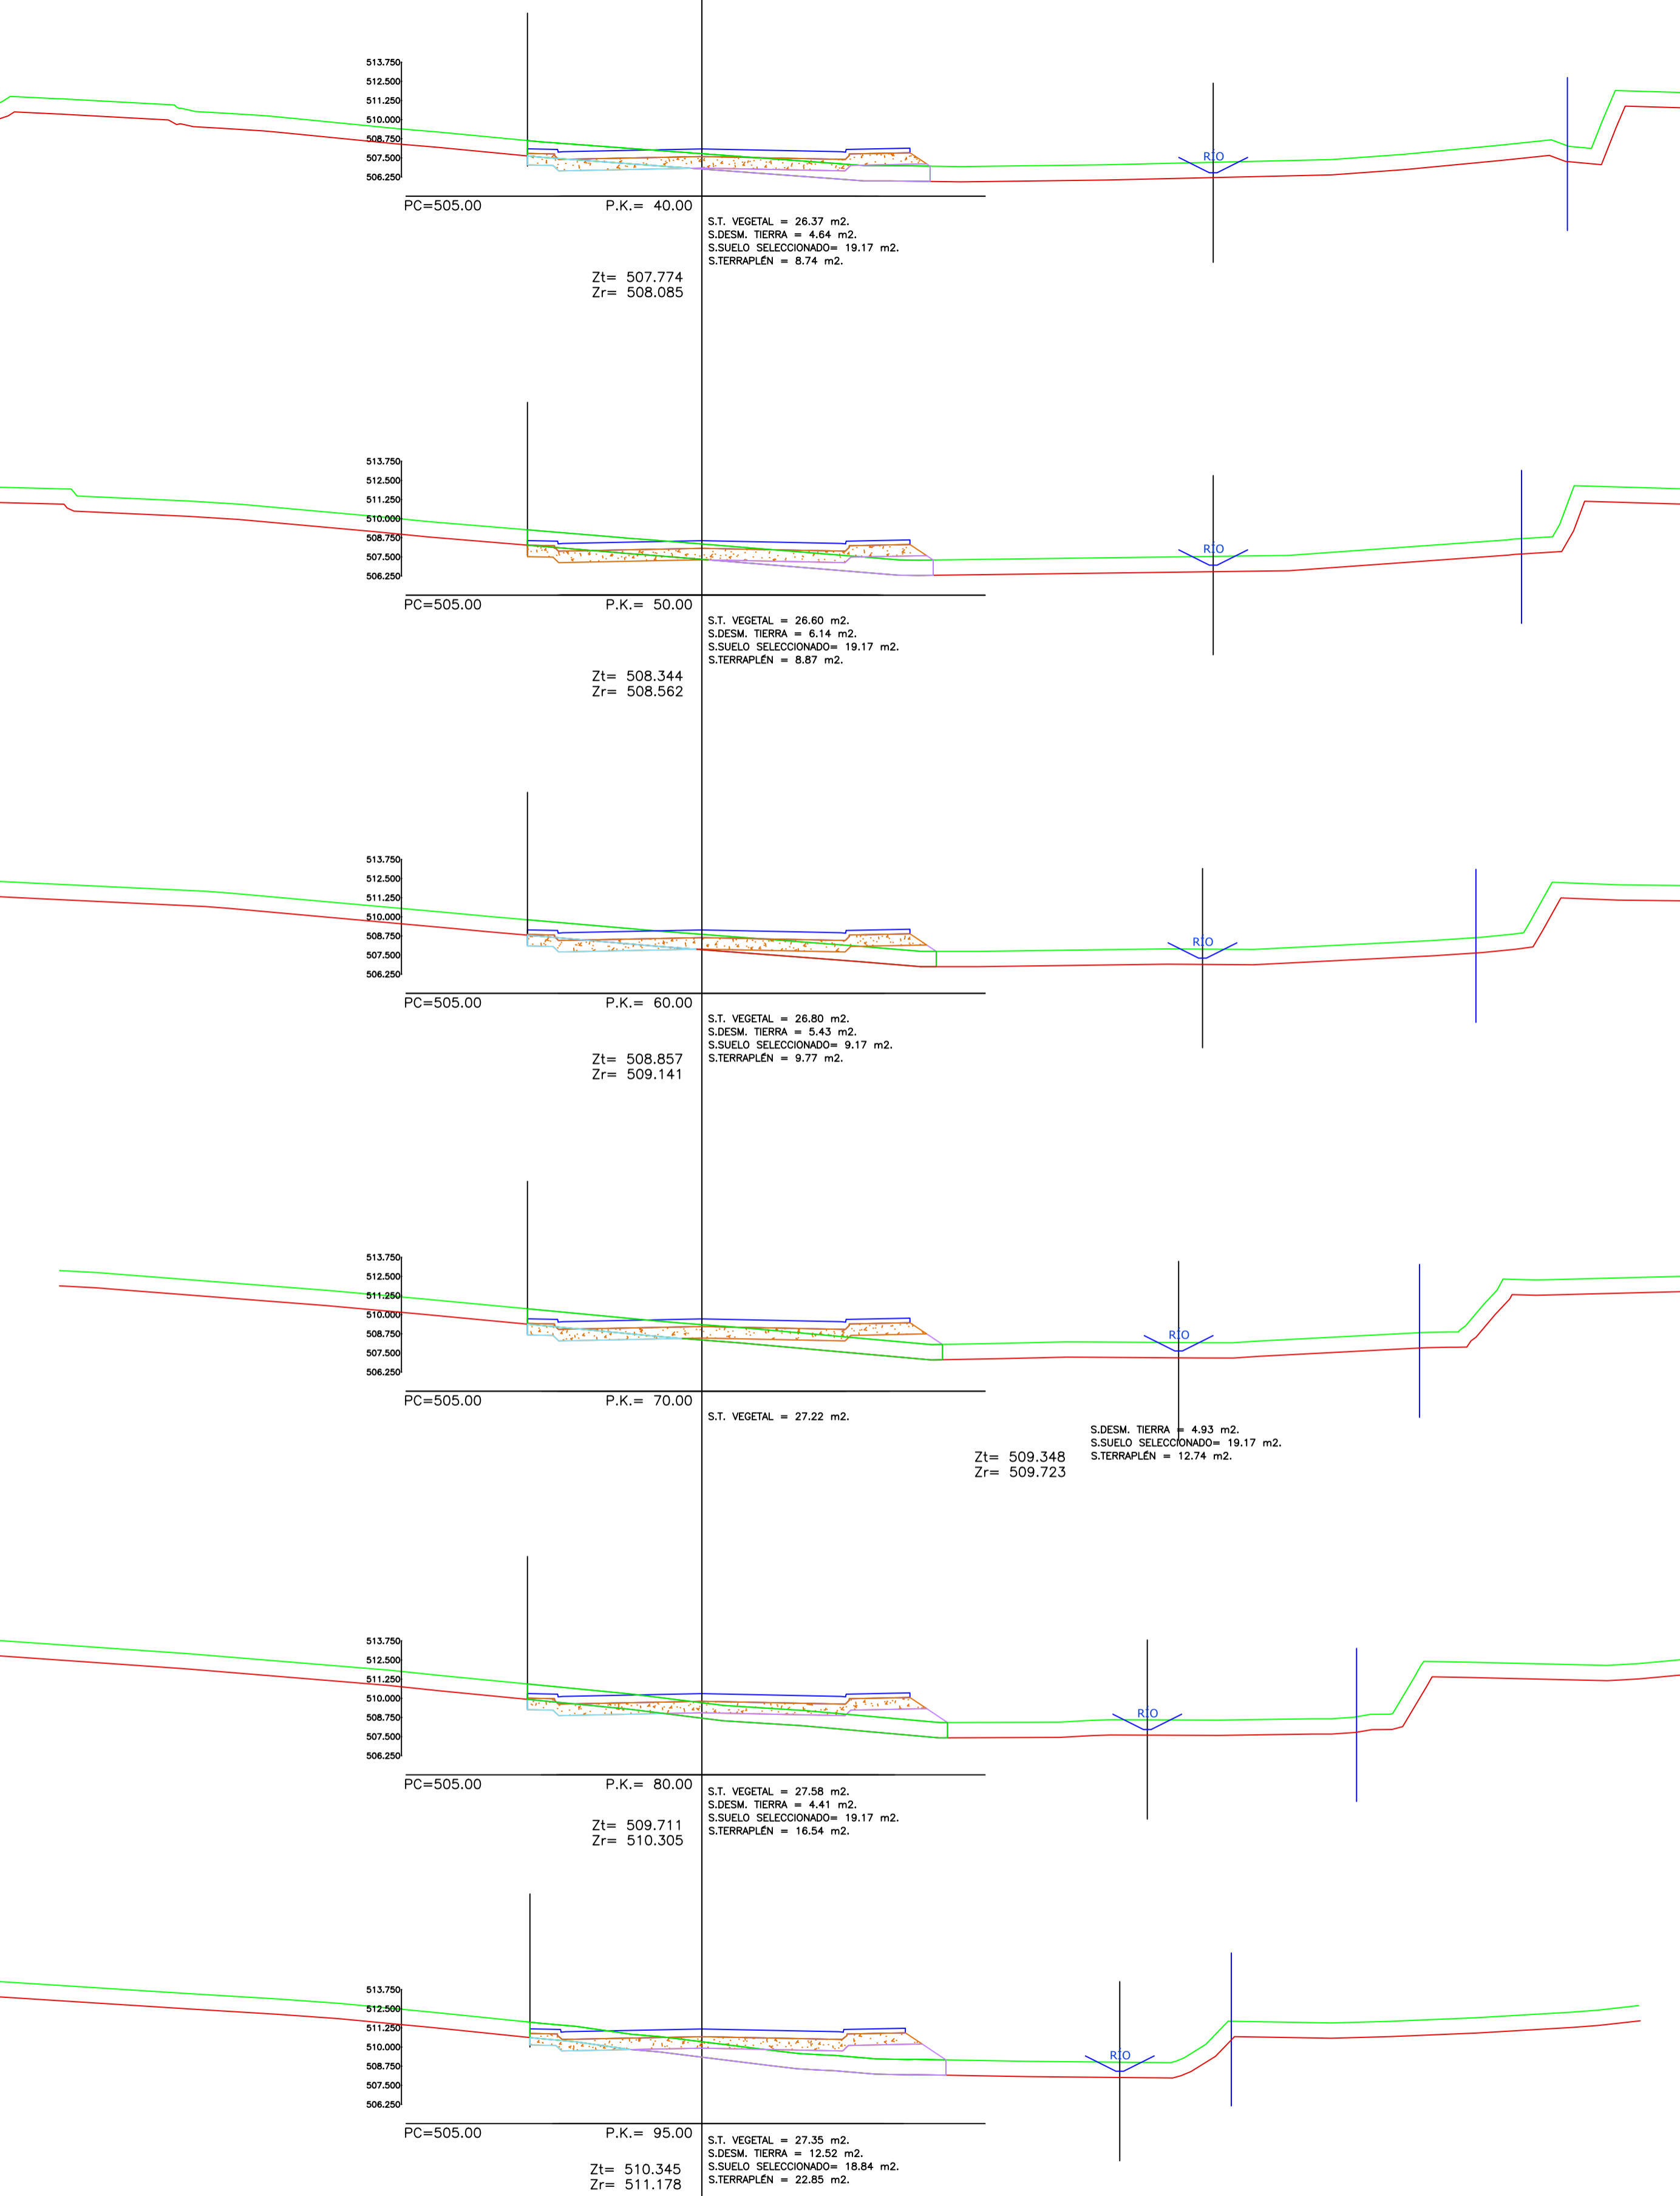

- TERRENO ORIGINAL
- TIERRA VEGETAL 2m
- TERRAPLEN EXPLANADA



XESTIÓN DO SOLO DE GALICIA
 Decembro SRC ETR89 / 2023 UTM Zone 29N
 DWA1 1:300

CONCELLO DE PALAS DE REI
 PROXECTO INTERESE AUTONÓMICO AMPLIACIÓN PARQUE EMPRESARIAL DE PALAS DE REI - LUGO. FASE III
 Redactor: Antonio López López I.C.C.P. nº 17.286
 APROBACIÓN DEFINITIVA
 SECCIONES TRANSVERSALES VIAL
 22.02
 0 50 100 200