
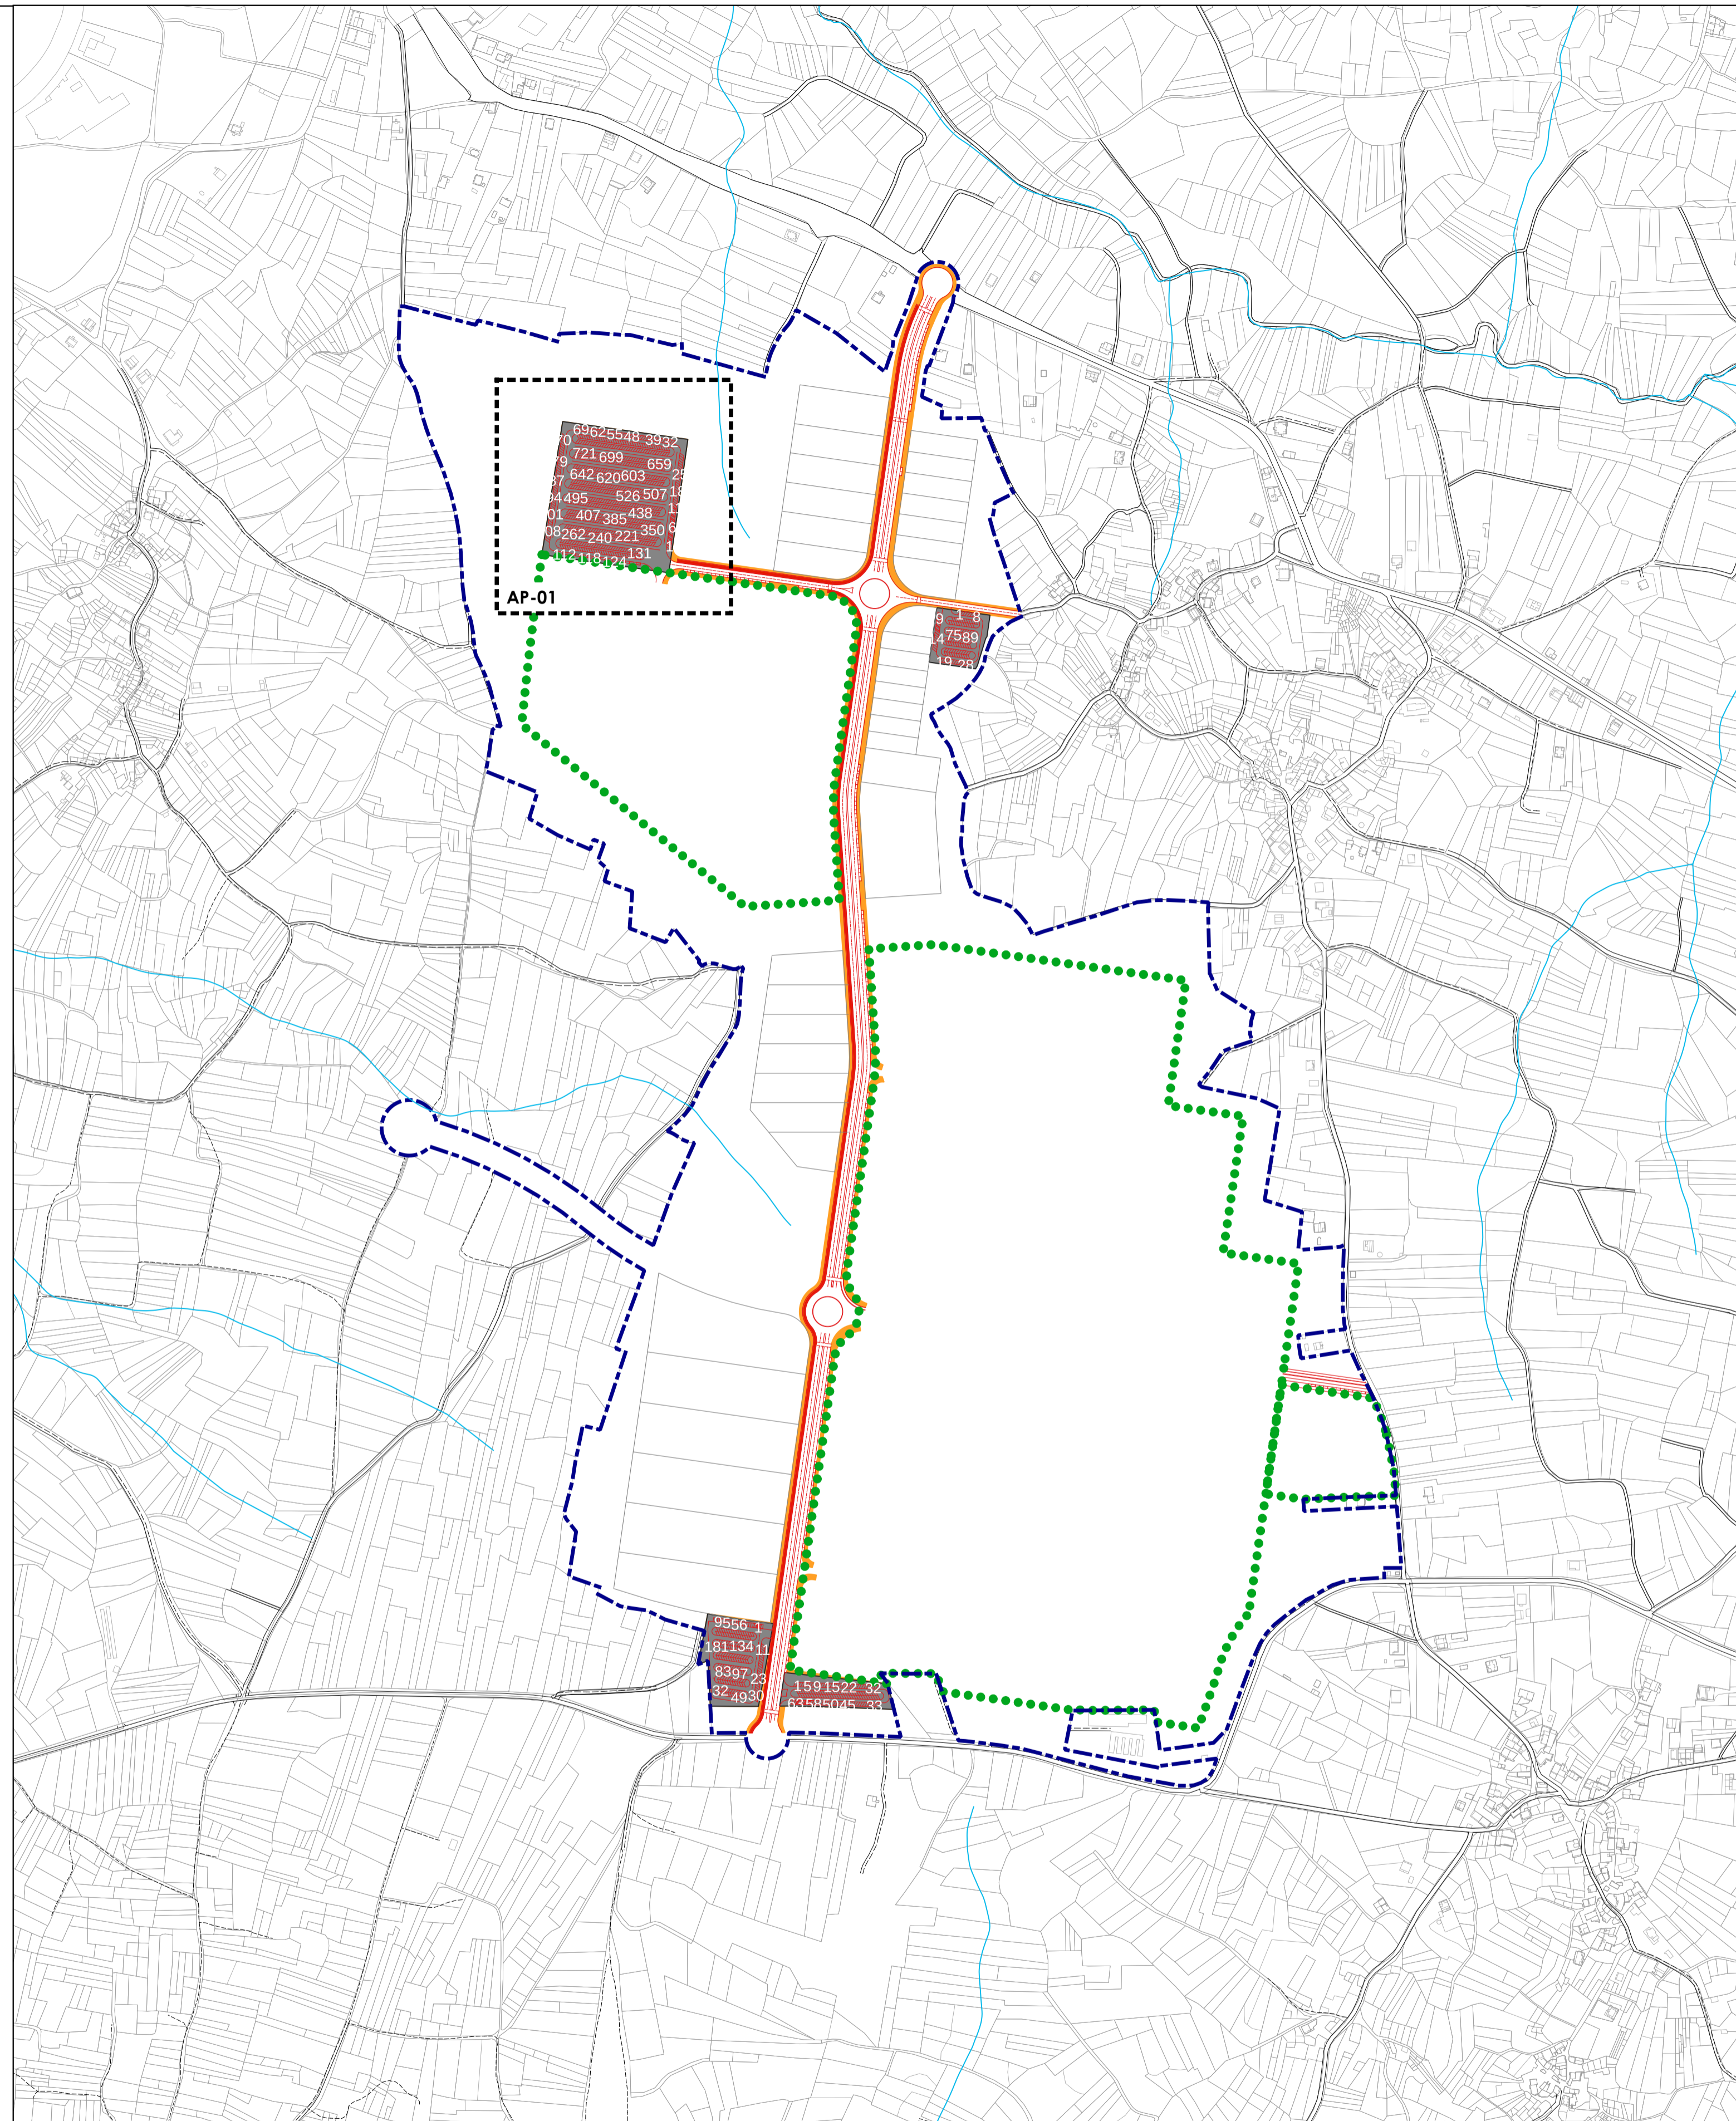


Dirección de Urbanismo y Obras Públicas
 Ayuntamiento de Paderno de Allariz
 Calle Fontana
 31010 Paderno de Allariz (Ourense)
 Teléfono: 988 80 00 00
 Fax: 988 80 00 01
 Email: info@paderno.es

AP-01 ESCALA 1/500

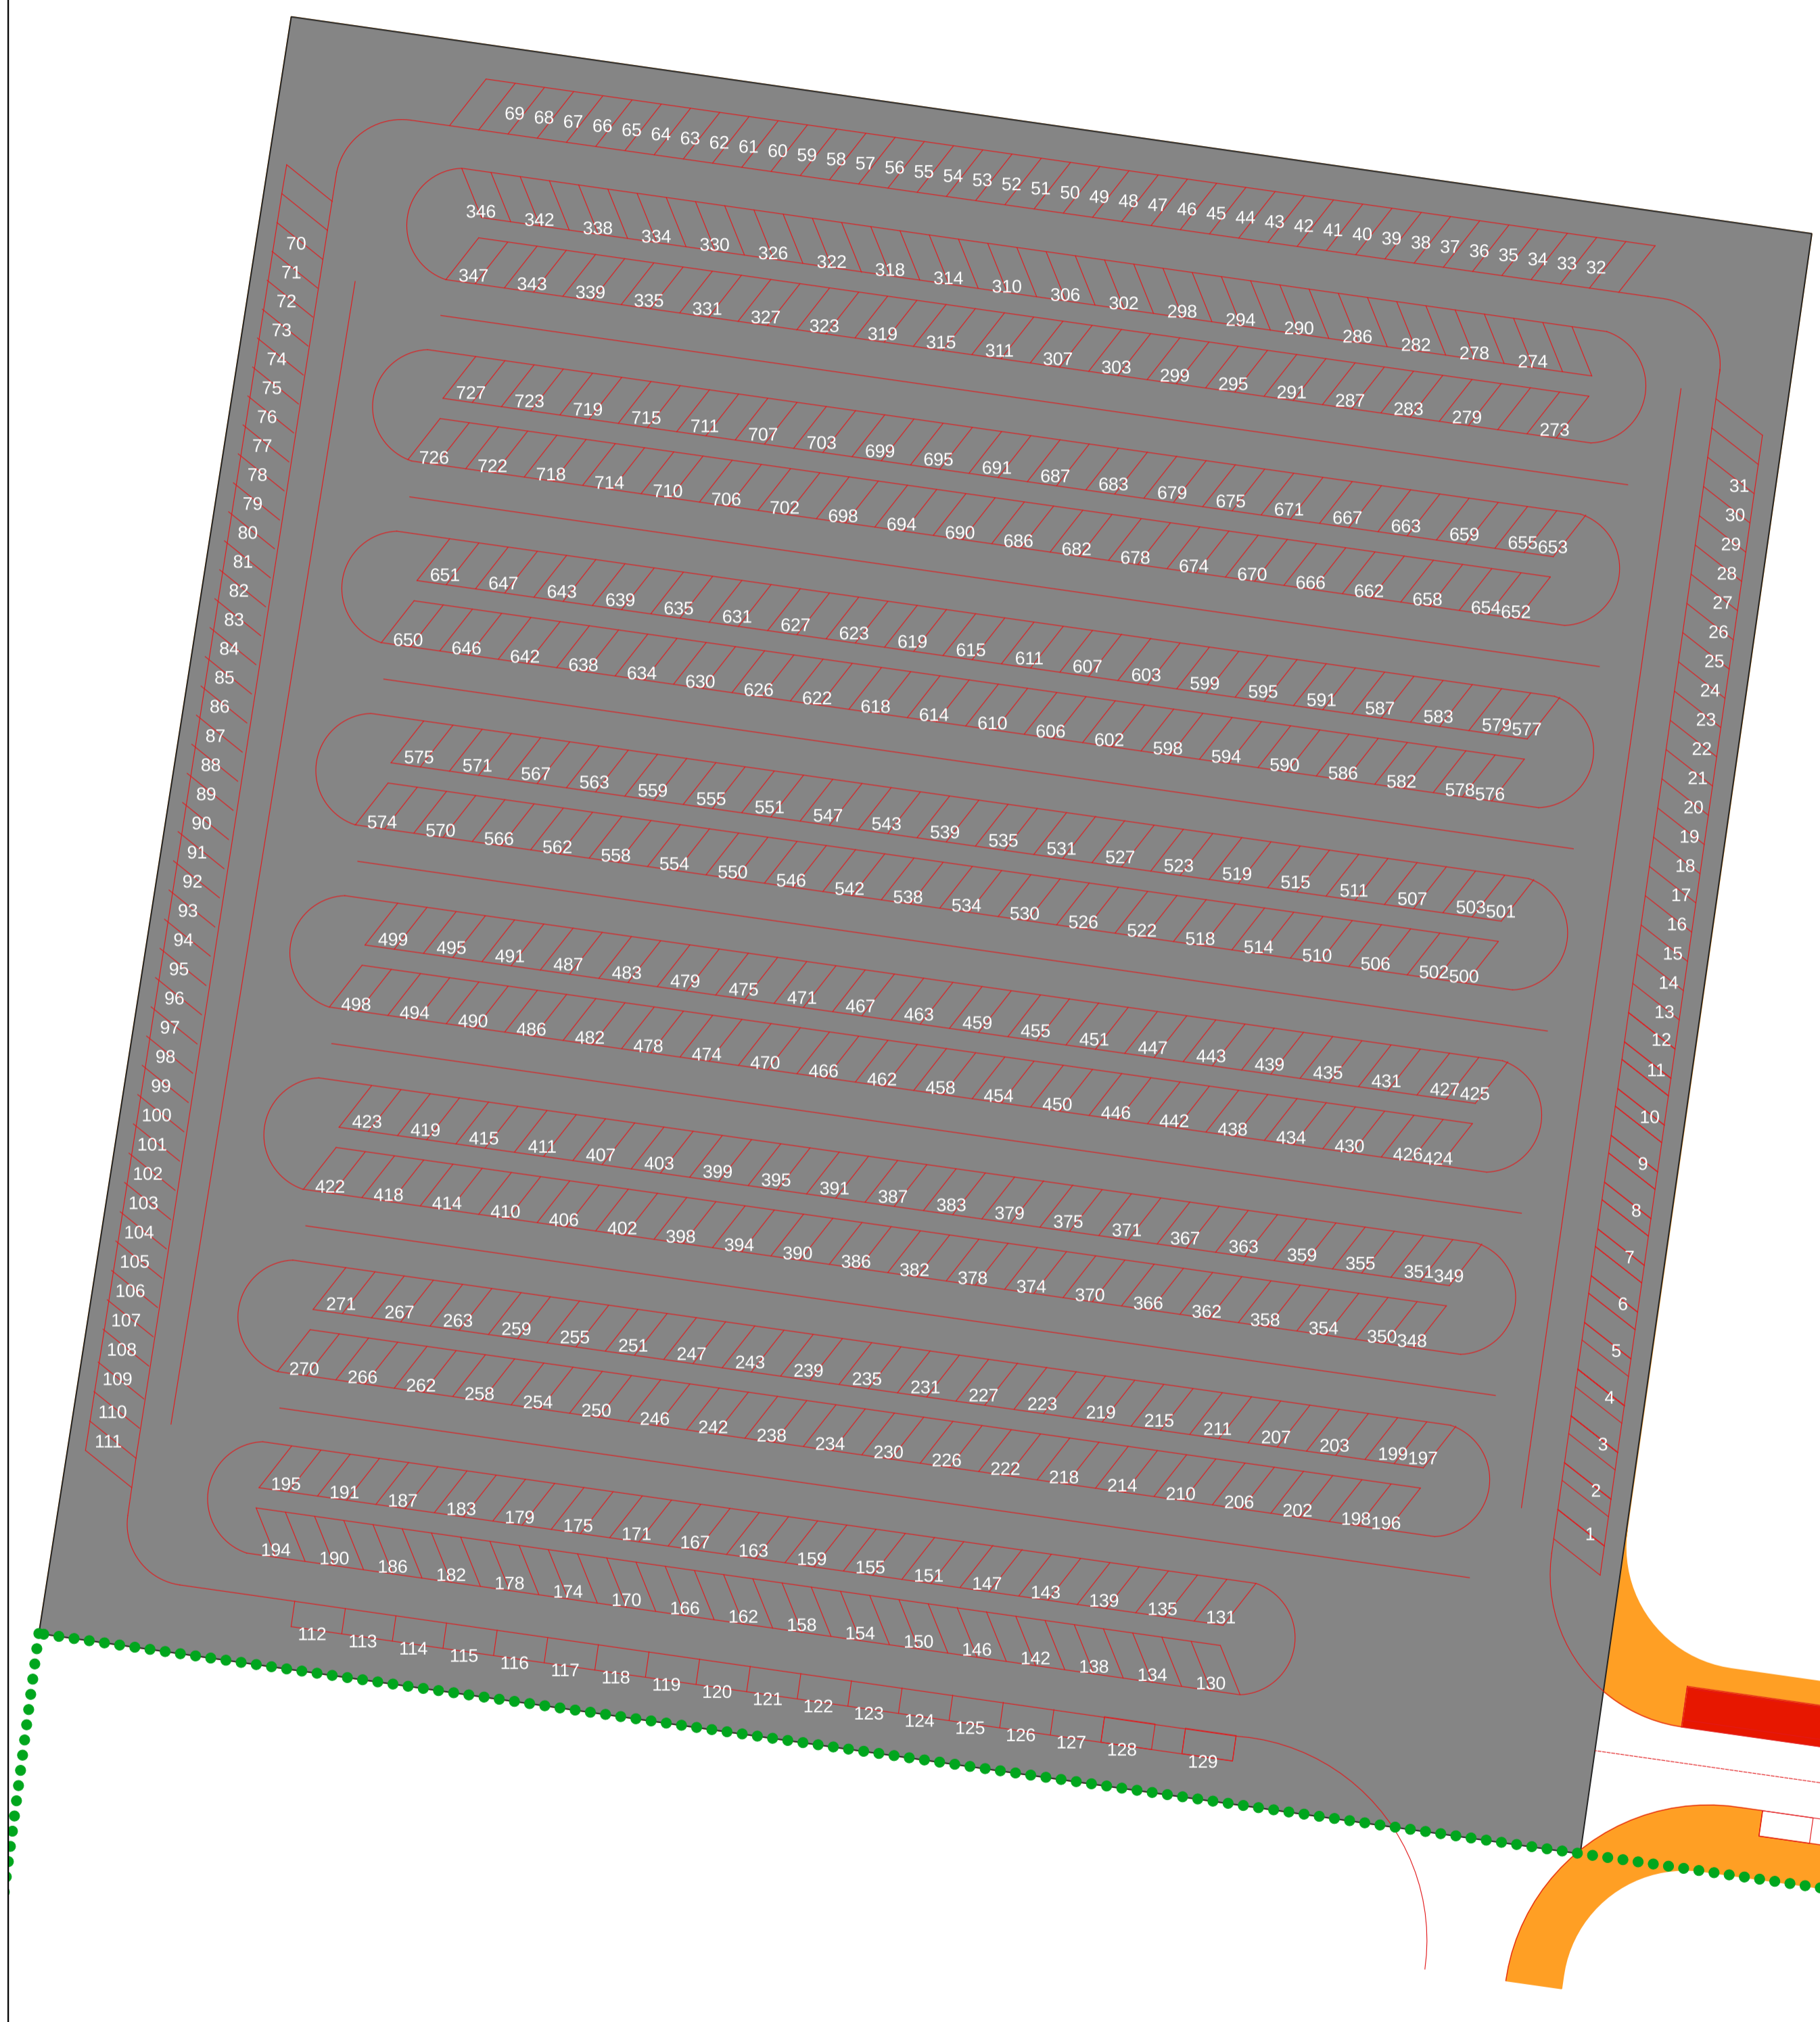

LEYENDA

	ÁMBITO PEOSE		SISTEMA VIARIO		SISTEMA VIARIO
	ÁMBITO PEOSE		ACERA		BEIRARÚA
	20074_ÁMBITO ORDENANZAS DIFERIDAS		CARRIL BICI		CARRIL BICI
	ÁMBITO ORDENANZAS DIFERIDAS				

GRÁFICO DE FOLLAS

	CONCELLO DE PADERNE DE ALLARIZ	
	PLAN ESTRUCTURANTE DE ORDENACIÓN DEL SUELO EMPRESARIAL DEL ÁREA INDUSTRIAL DE PADERNE DE ALLARIZ	
	Proyfe, S.L.	
DOCUMENTO PARA APROBACIÓN INICIAL		
INFRAESTRUCTURAS. APARCAMIENTOS		
32055_PEOSE_202310_AI OCTUBRE 2023 1:6000	UTM ETRS89 HUSO 29	PORD.04.02 HOJA 1 de 2

C.E. SUELO 2019/10/14
 Modificado: https://sede.sede.es