



- ÁMBITO DE ACTUACIÓN**
- Ámbito de actuación
 - Hormigón ruleteado en aceras
 - Rampa accesibilidad peatones
 - Aglomerado
 - Césped
 - Grava
 - Hormigón fratasado en aparcamientos
 - Photinia
 - Ligustrum lucidum
 - Plátano
 - Cercis siliquastrum
 - Pittosporum
 - Catalpa bungei



DOCUMENTO Nº2.2: PLANOS FASE IV

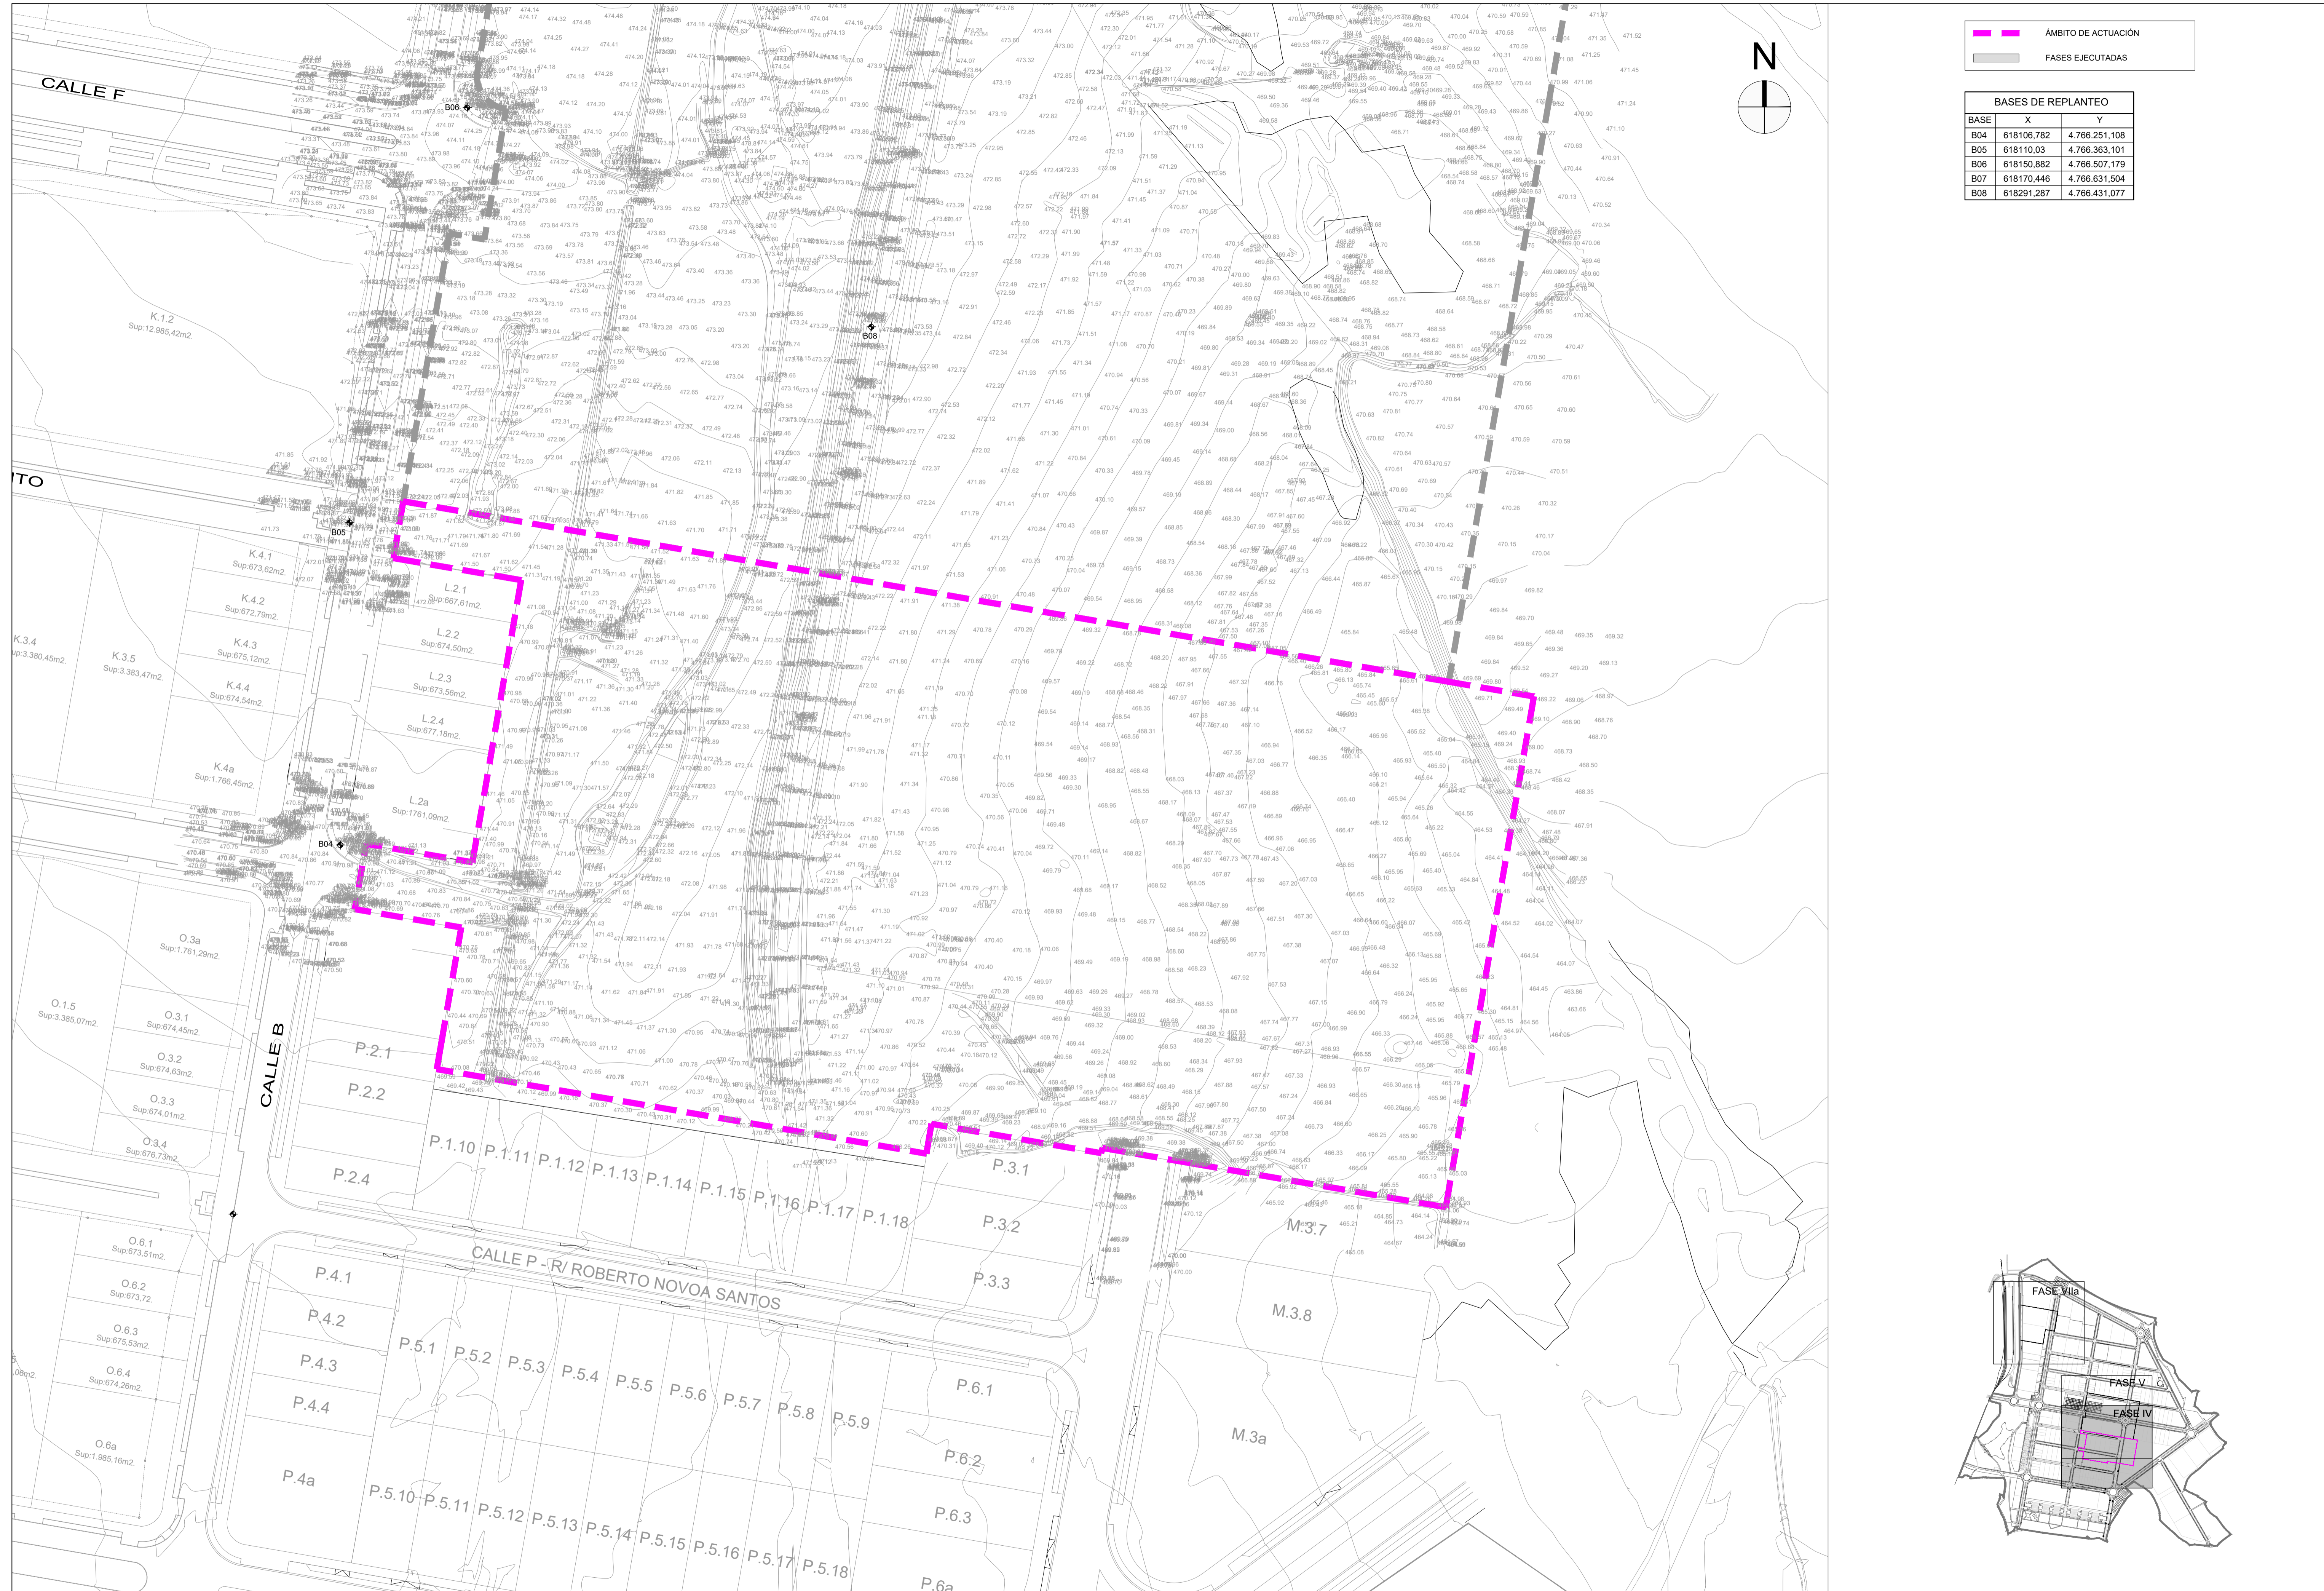



— ÁMBITO DE ACTUACIÓN
 FASES EJECUTADAS

BASES DE REPLANTEO		
BASE	X	Y
B04	618106,782	4.766.251,108
B05	618110,03	4.766.363,101
B06	618150,882	4.766.507,179
B07	618170,446	4.766.631,504
B08	618291,287	4.766.431,077

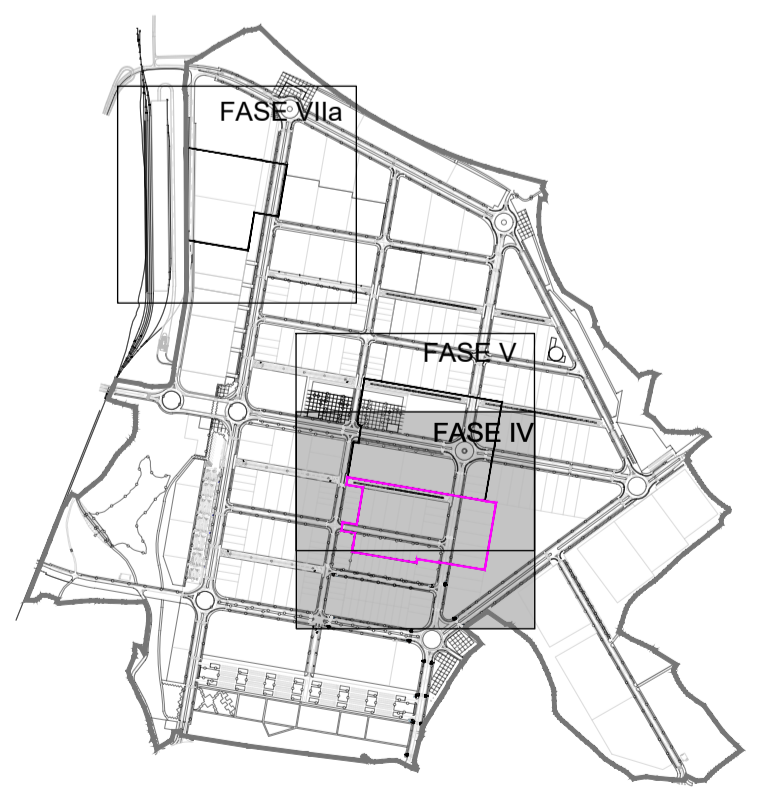

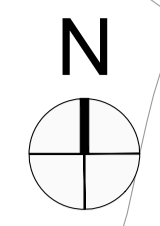
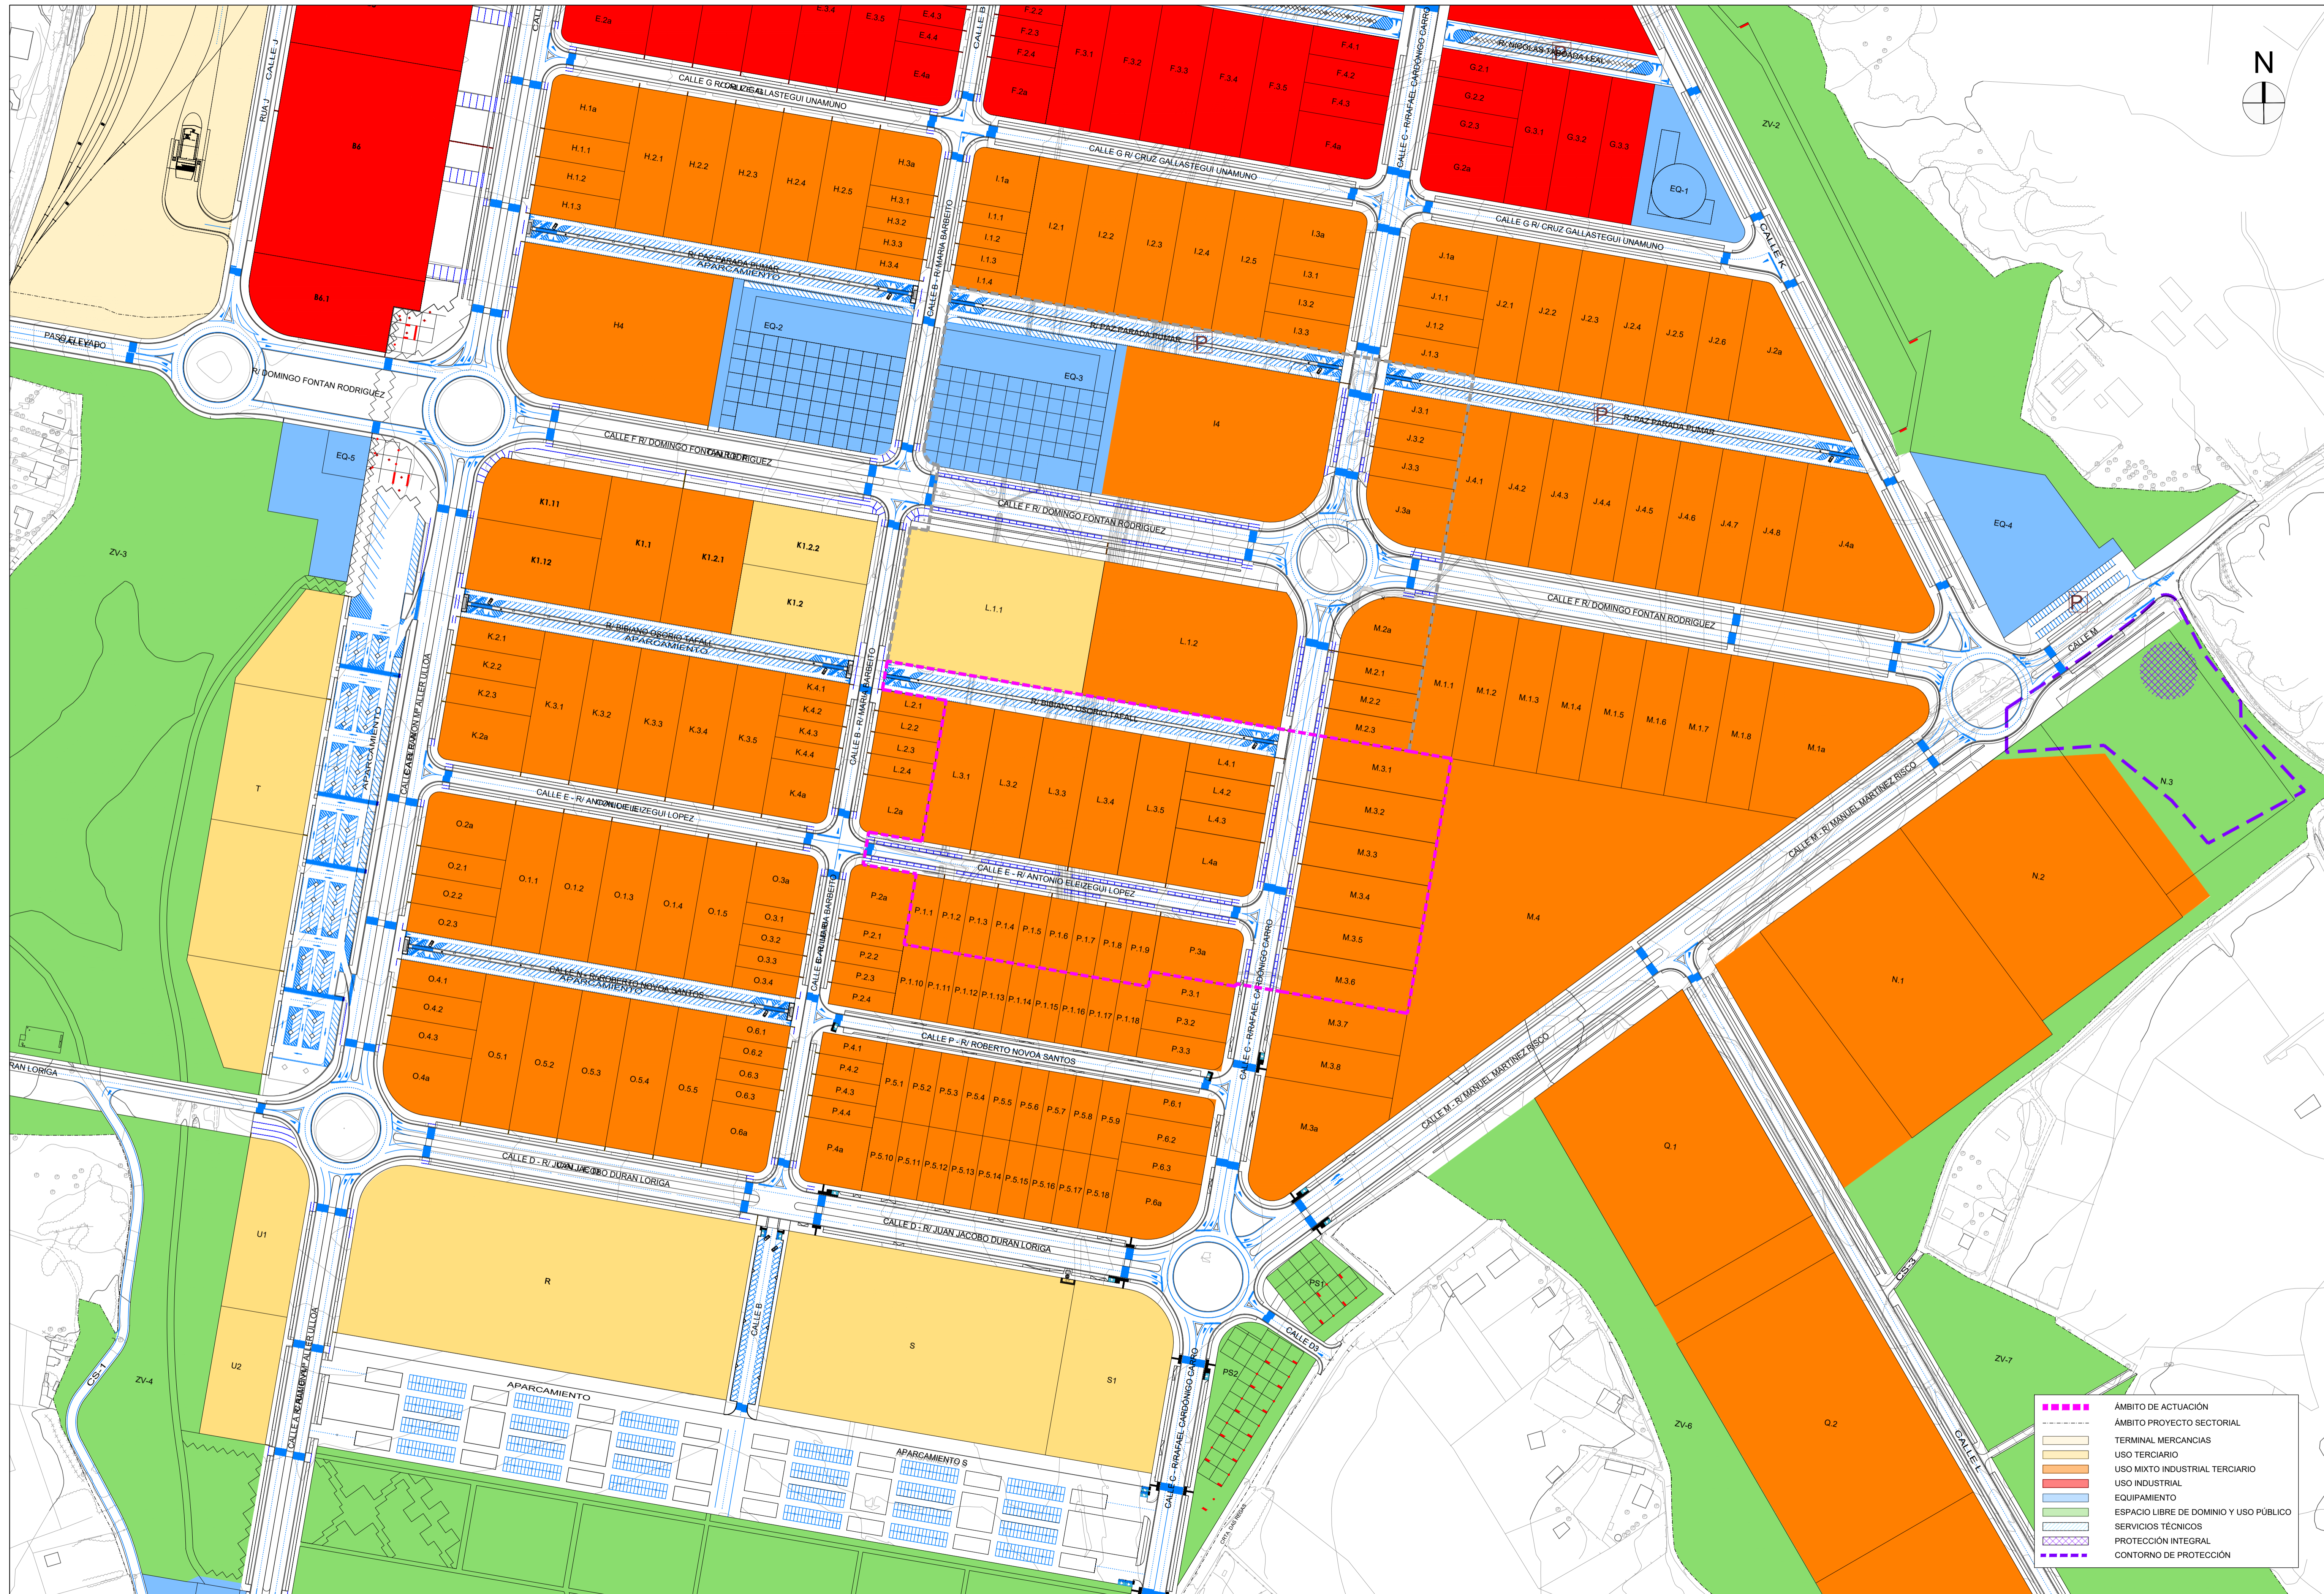


- ÁMBITO DE ACTUACIÓN
- ÁMBITO PROYECTO SECTORIAL
- TERMINAL MERCANCIAS
- USO TERCIARIO
- USO MIXTO INDUSTRIAL TERCIARIO
- USO INDUSTRIAL
- EQUIPAMIENTO
- ESPACIO LIBRE DE DOMINIO Y USO PÚBLICO
- SERVICIOS TÉCNICOS
- PROTECCIÓN INTEGRAL
- CONTORNO DE PROTECCIÓN

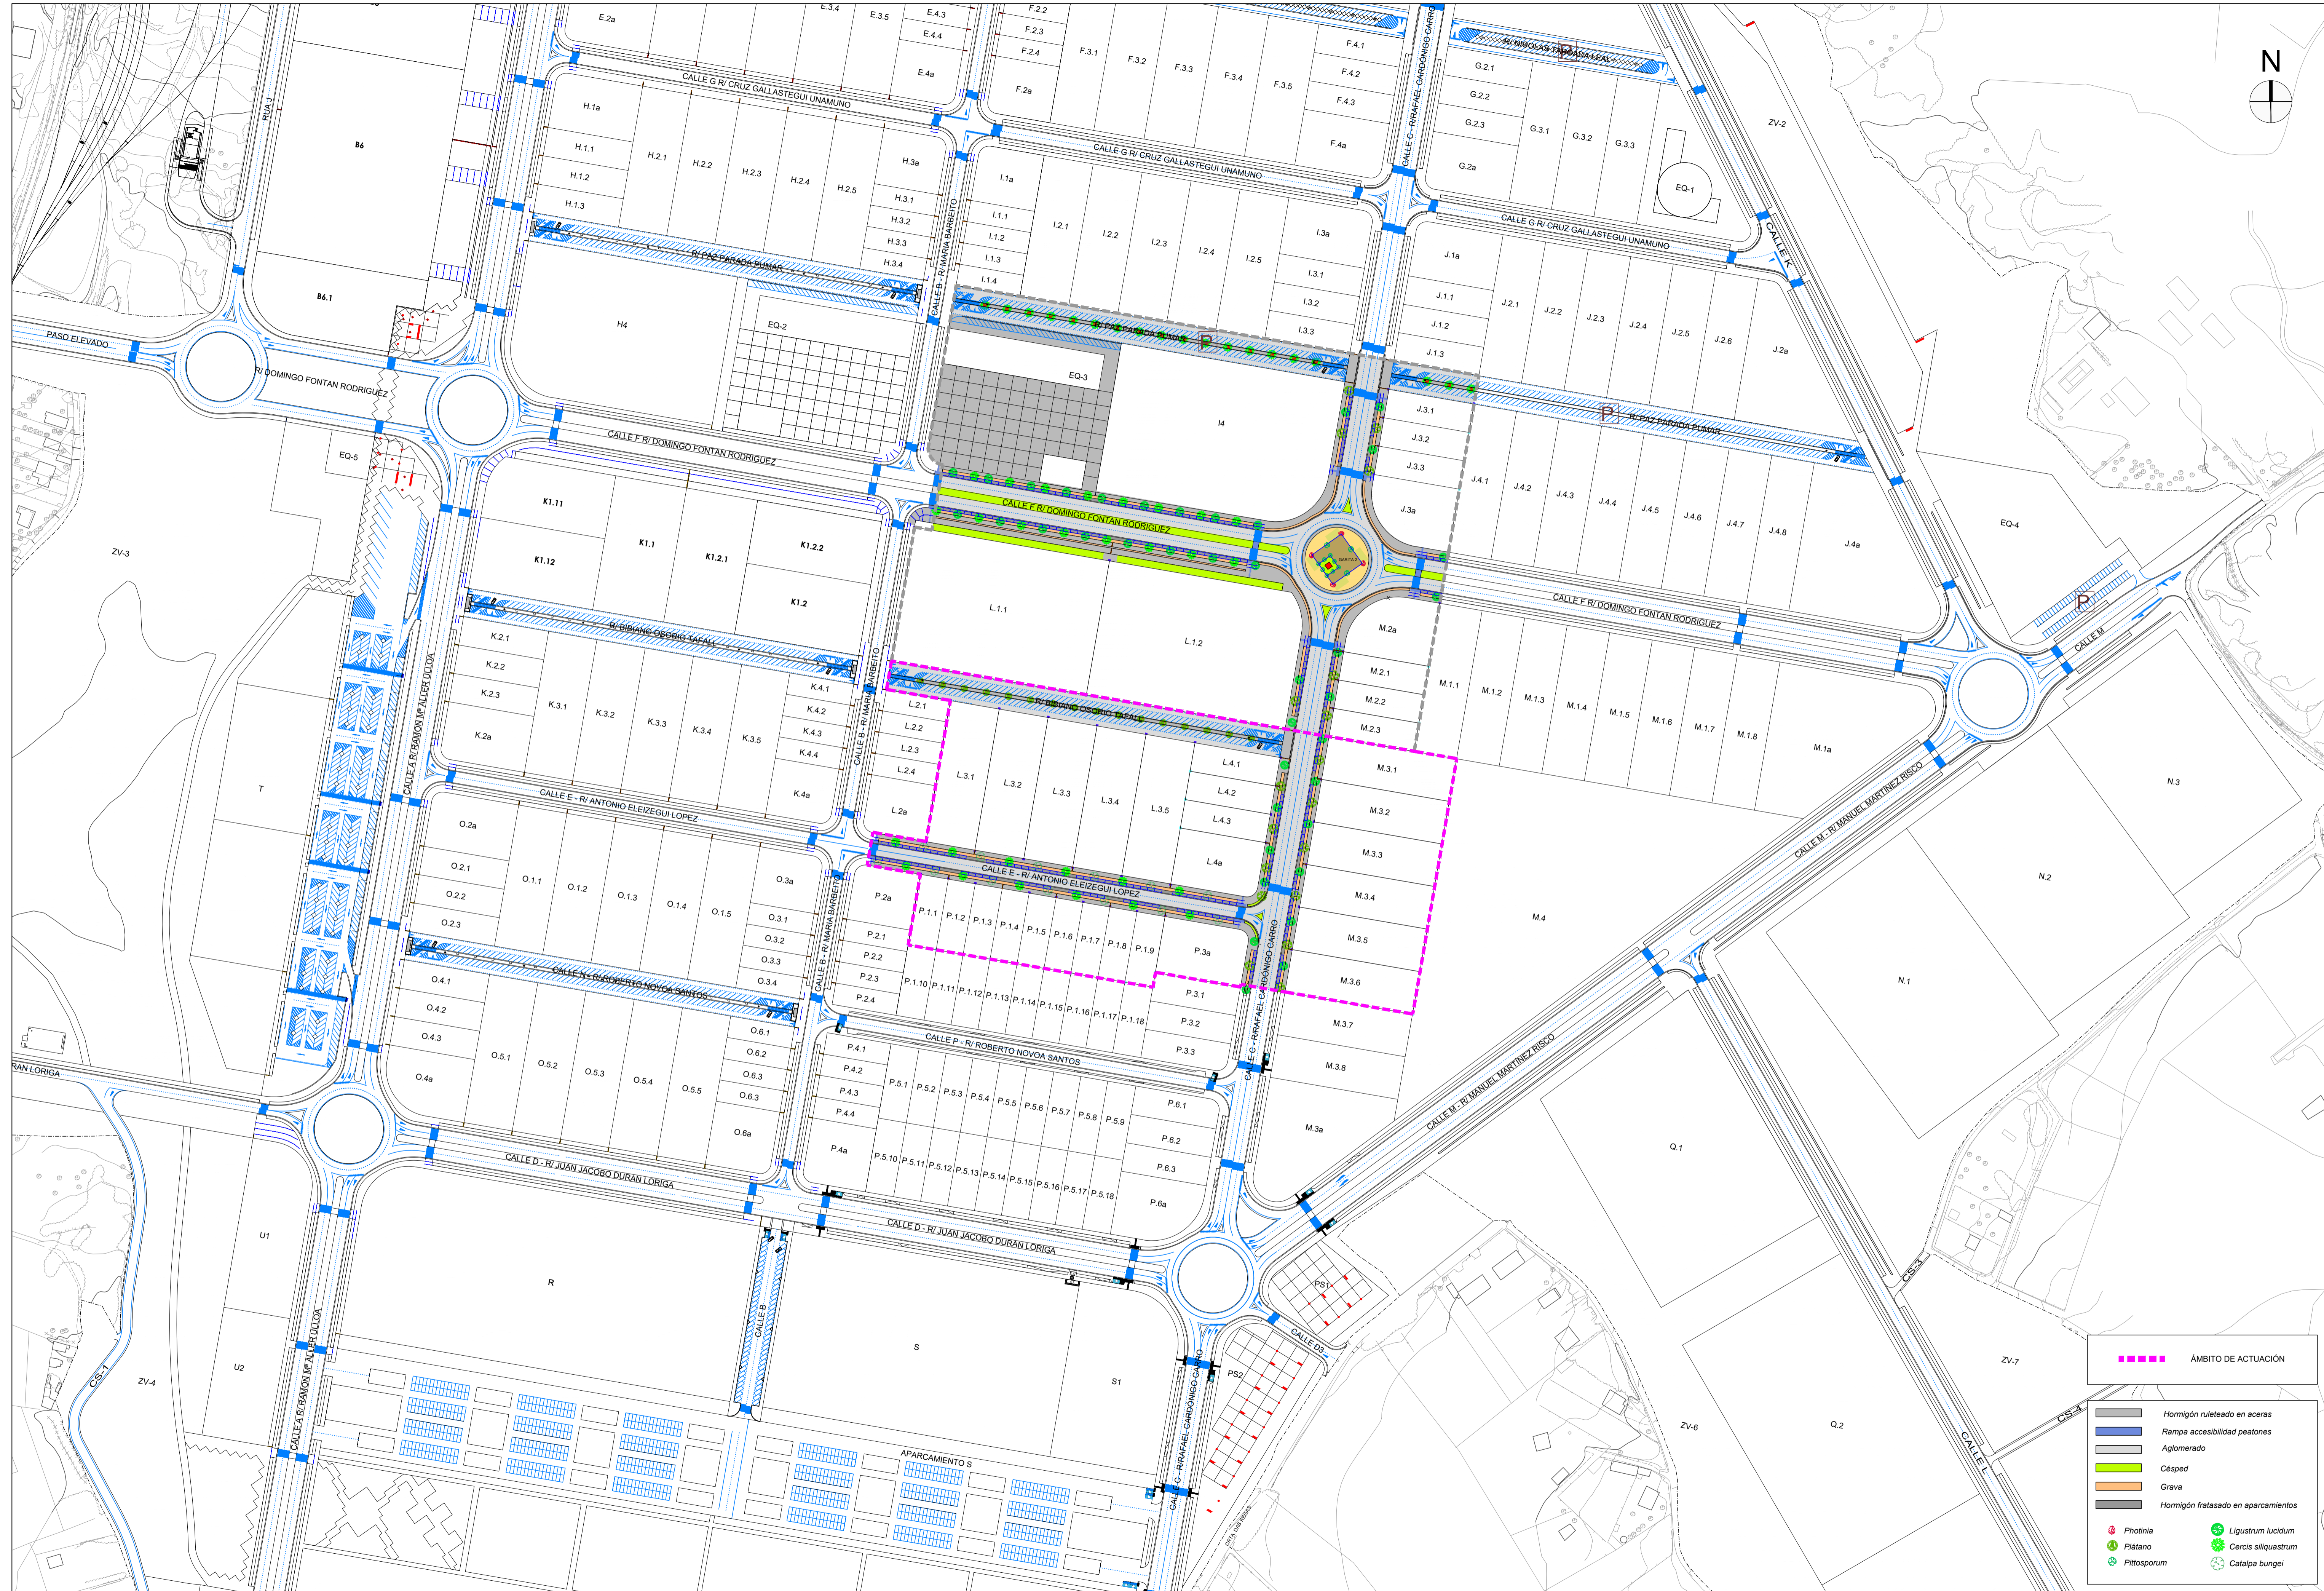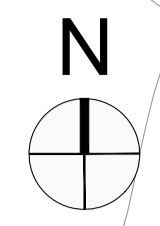


ÁMBITO DE ACTUACIÓN


- Ámbito de actuación
- Hormigón ruleteado en aceras
- Rampa accesibilidad peatonales
- Aglomerado
- Césped
- Grava
- Hormigón fratasado en aparcamientos
- Photinia
- Ligustrum lucidum
- Plátano
- Cercis siliquastrum
- Pittosporum
- Catalpa bungei

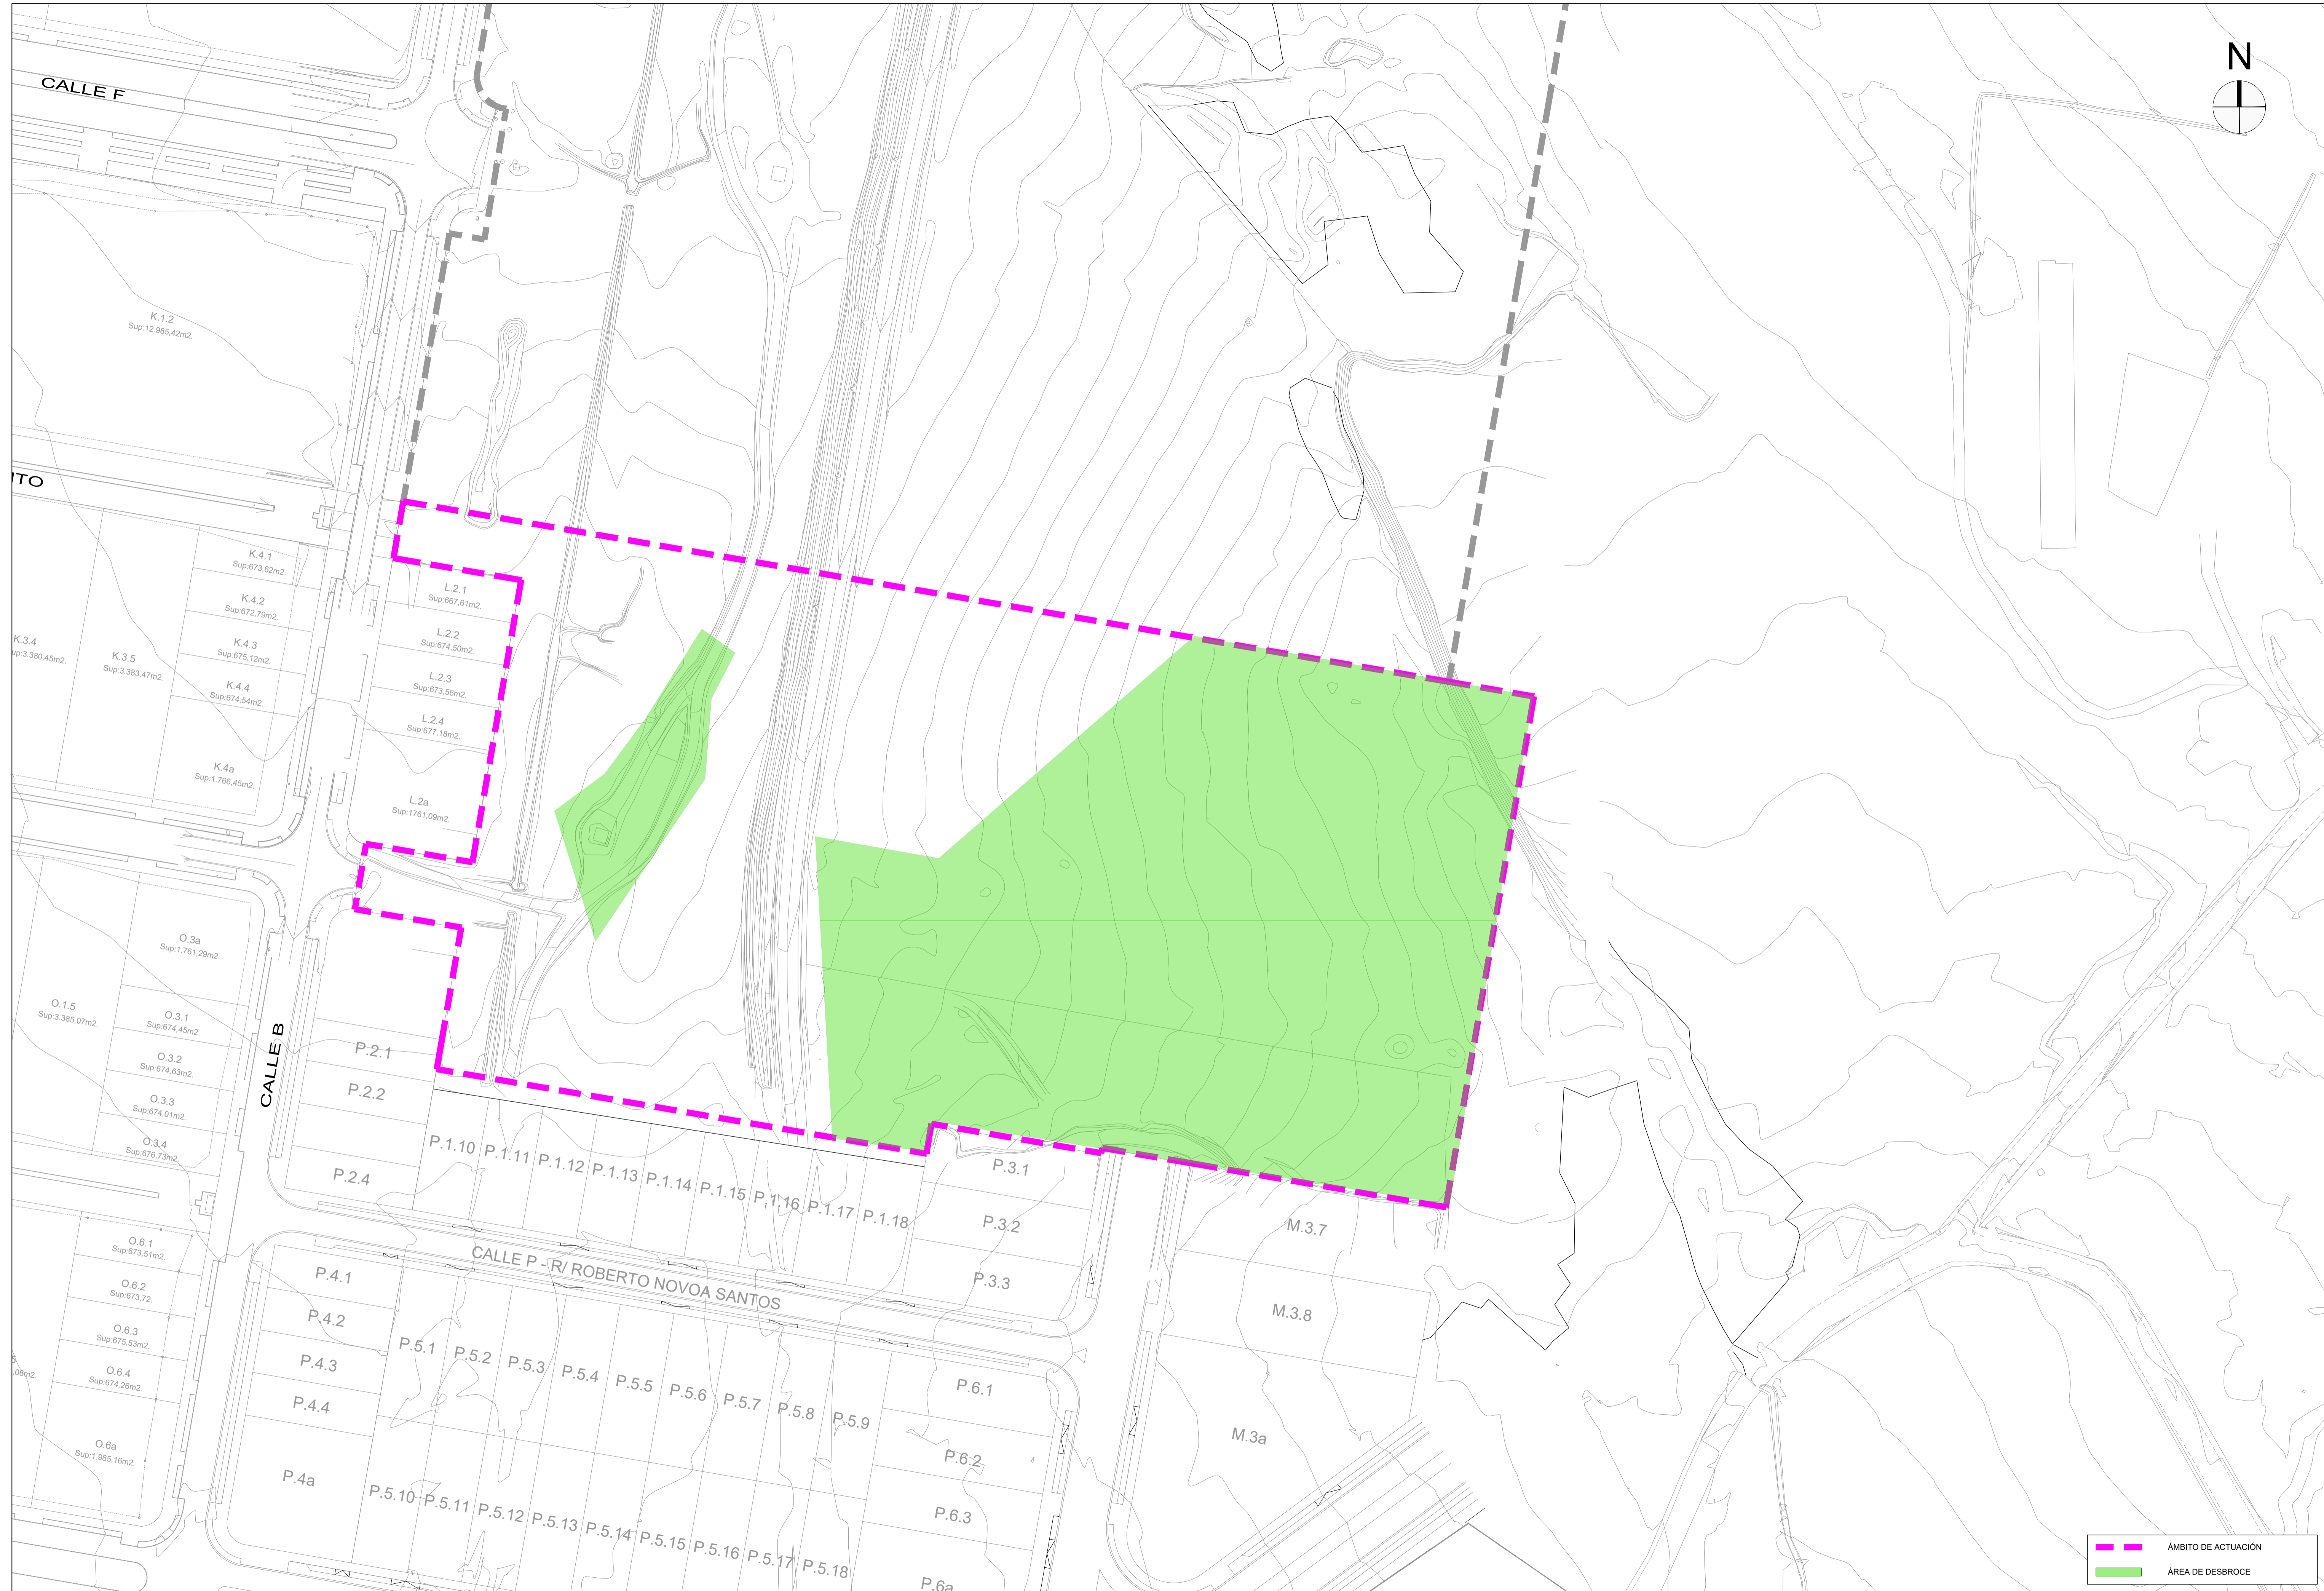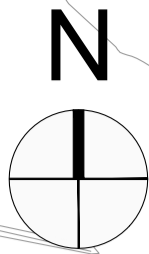


- - - - ÁMBITO DE ACTUACIÓN
 ÁREA DE DESBROCE

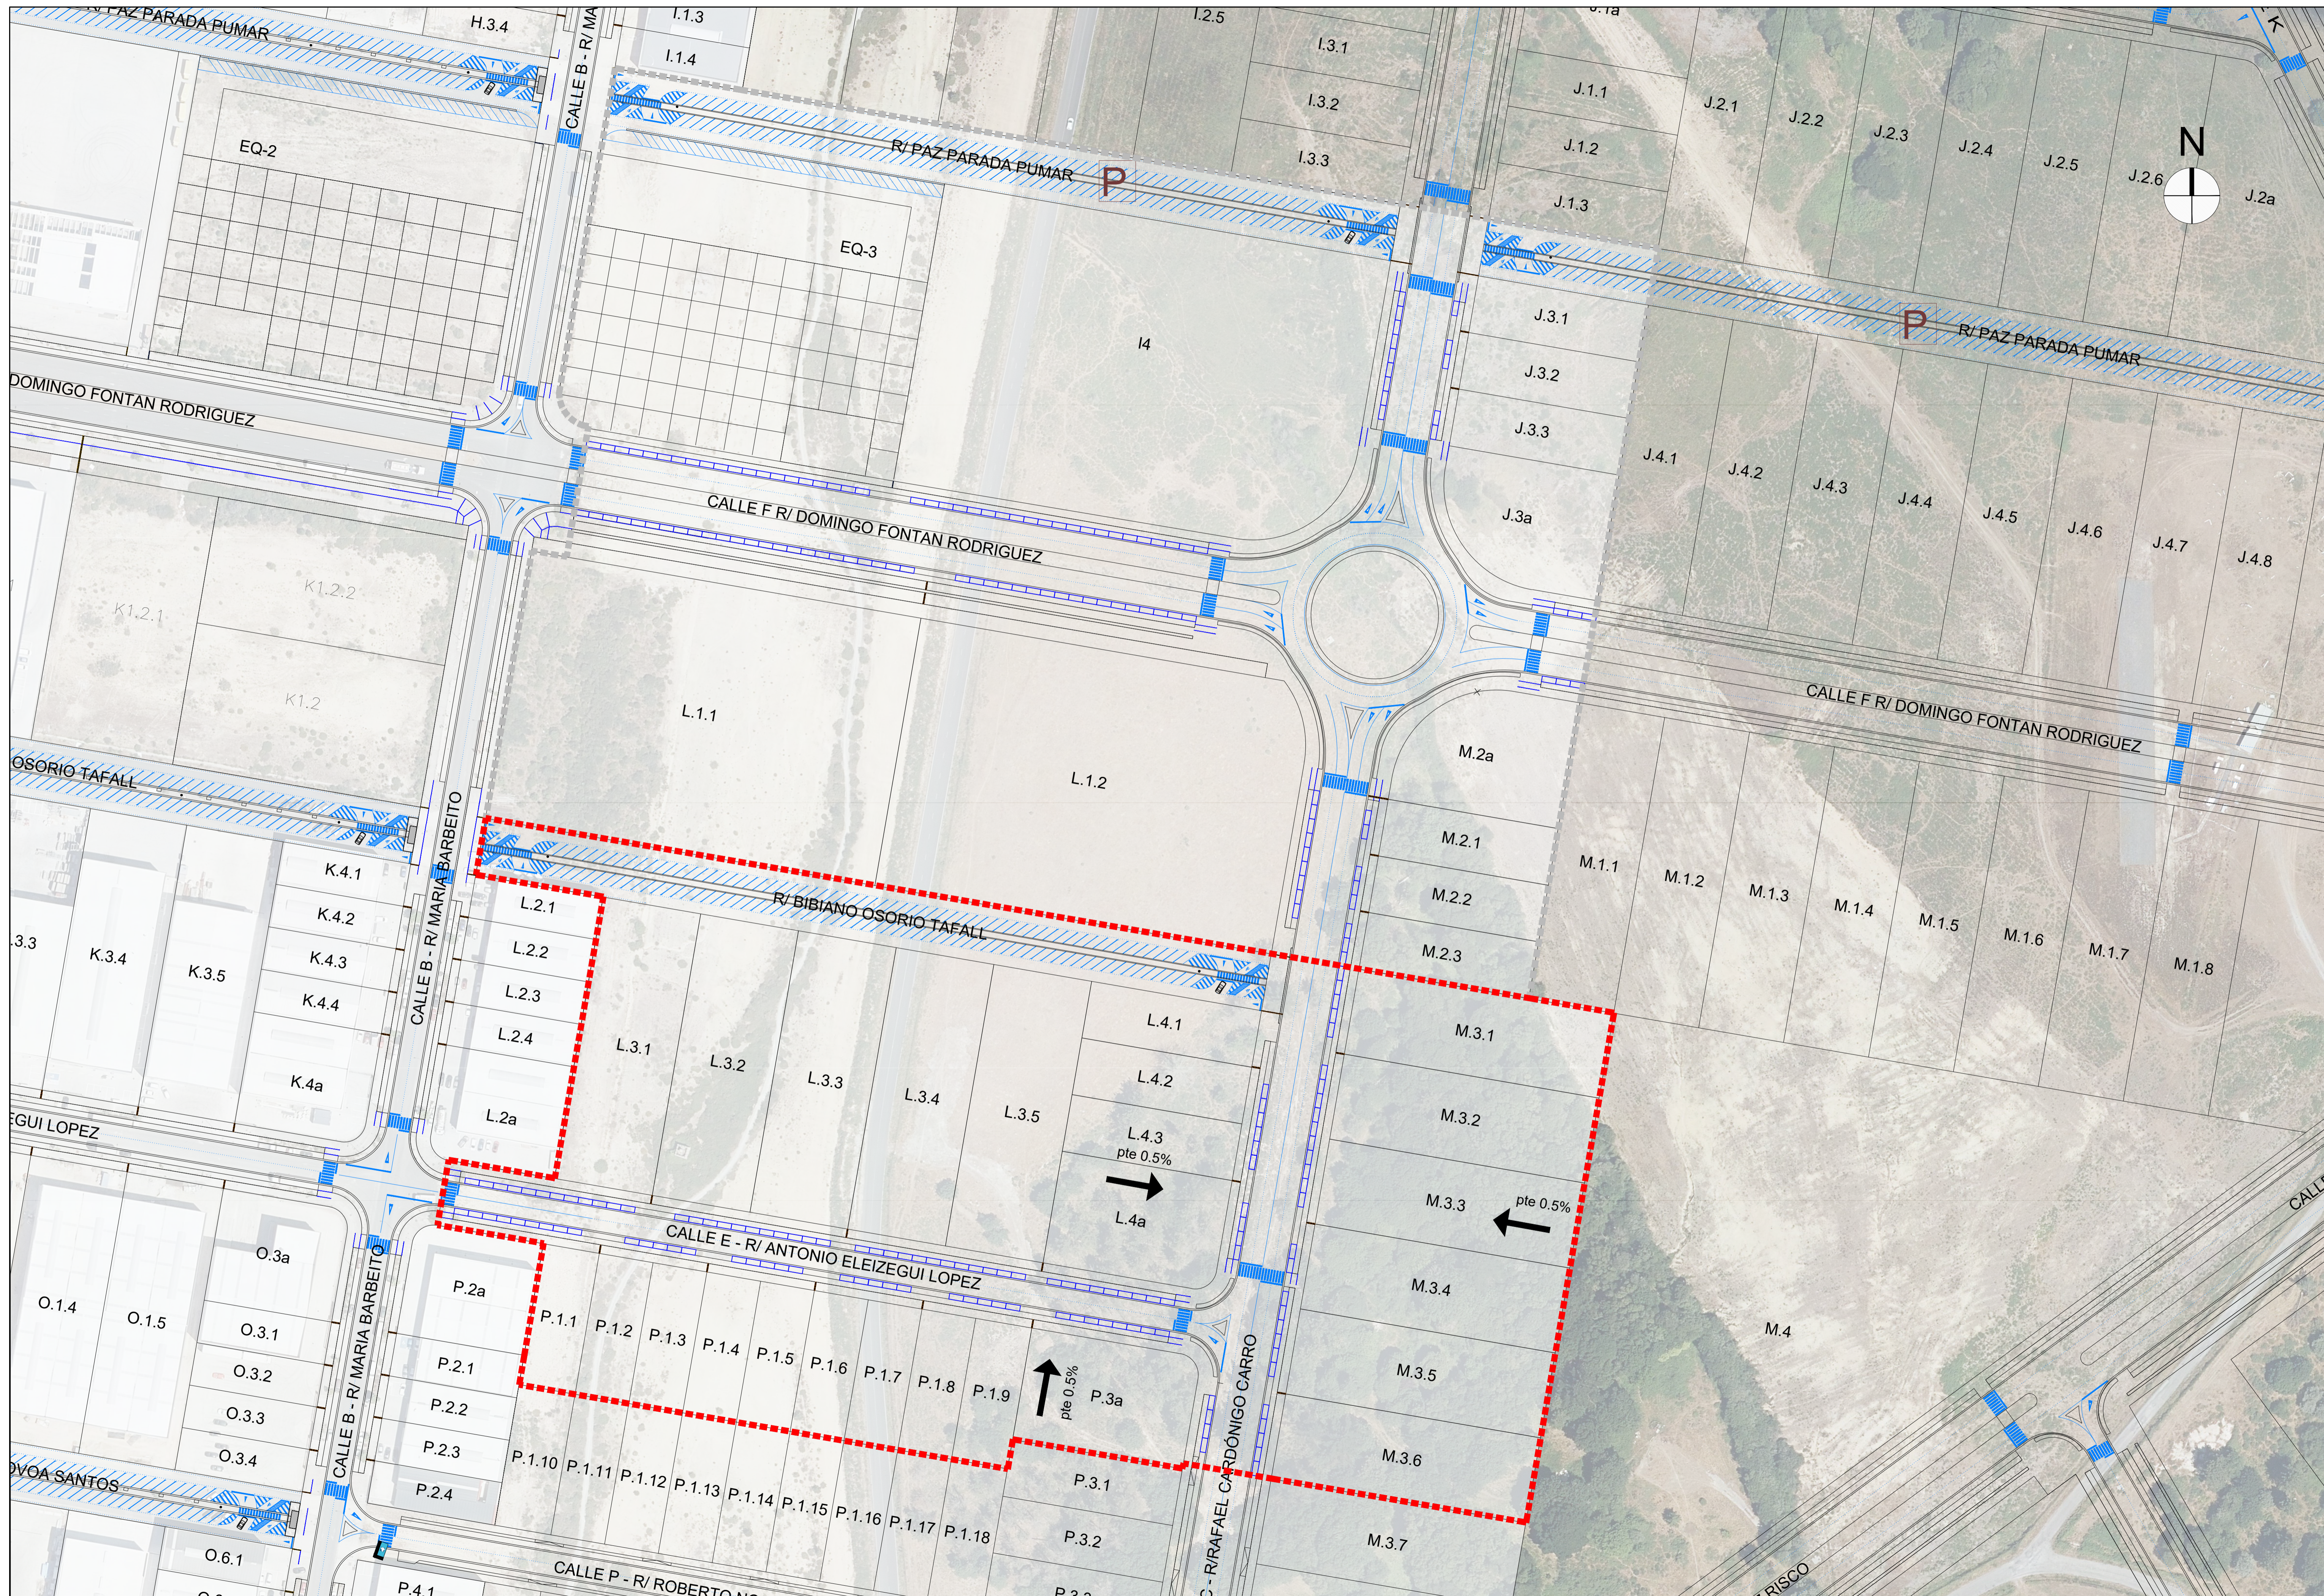


PARCELAS P

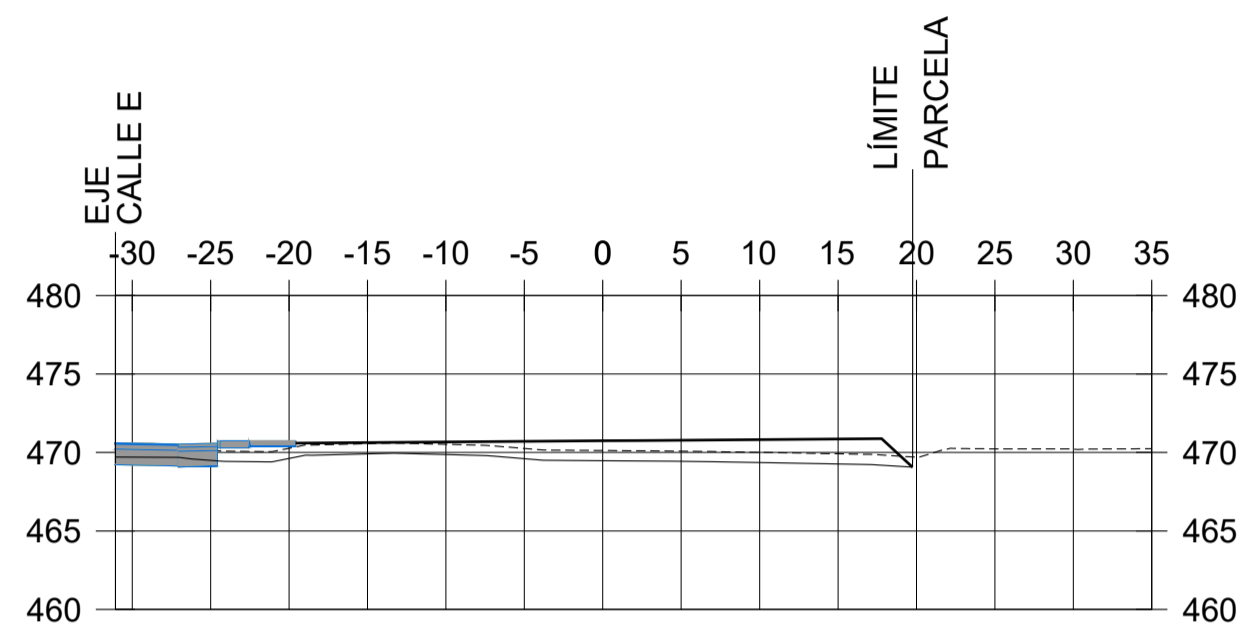


P.K.=0+180

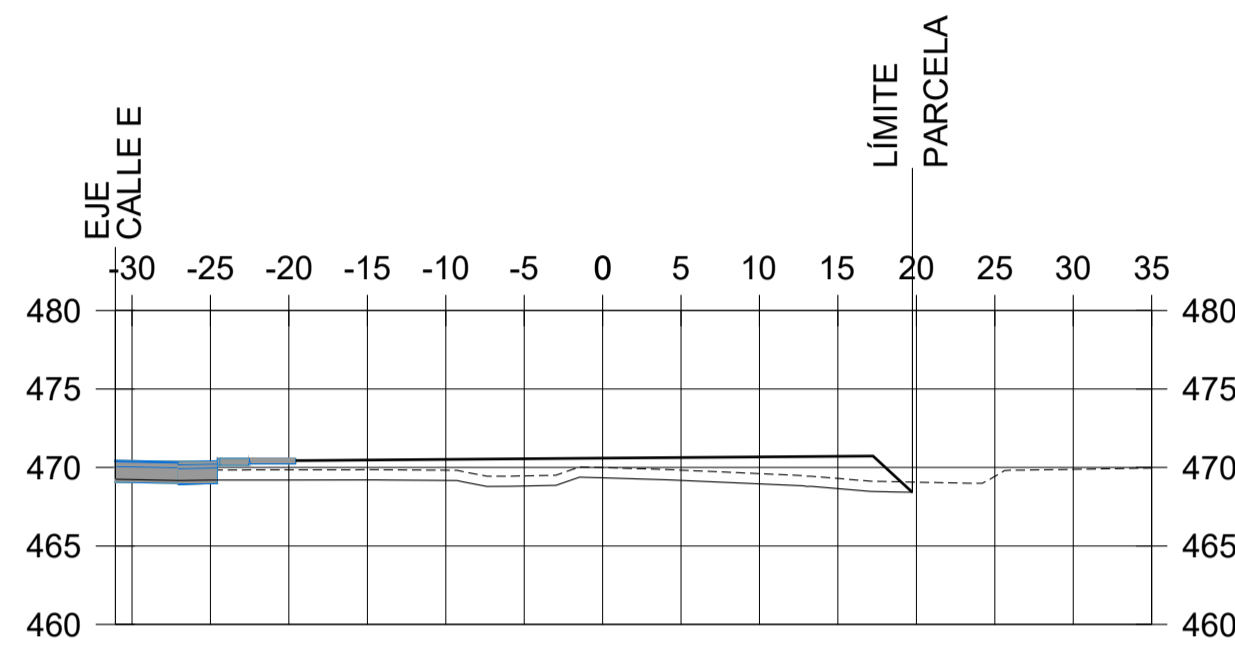


P.K.=0+200

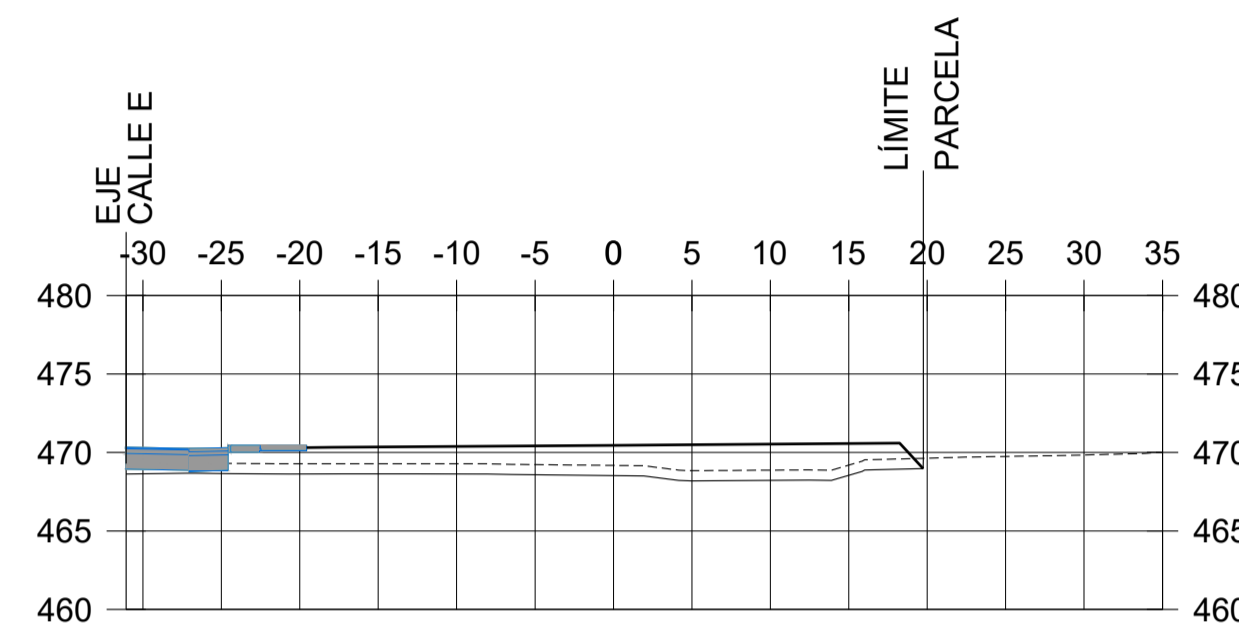


P.K.=0+220

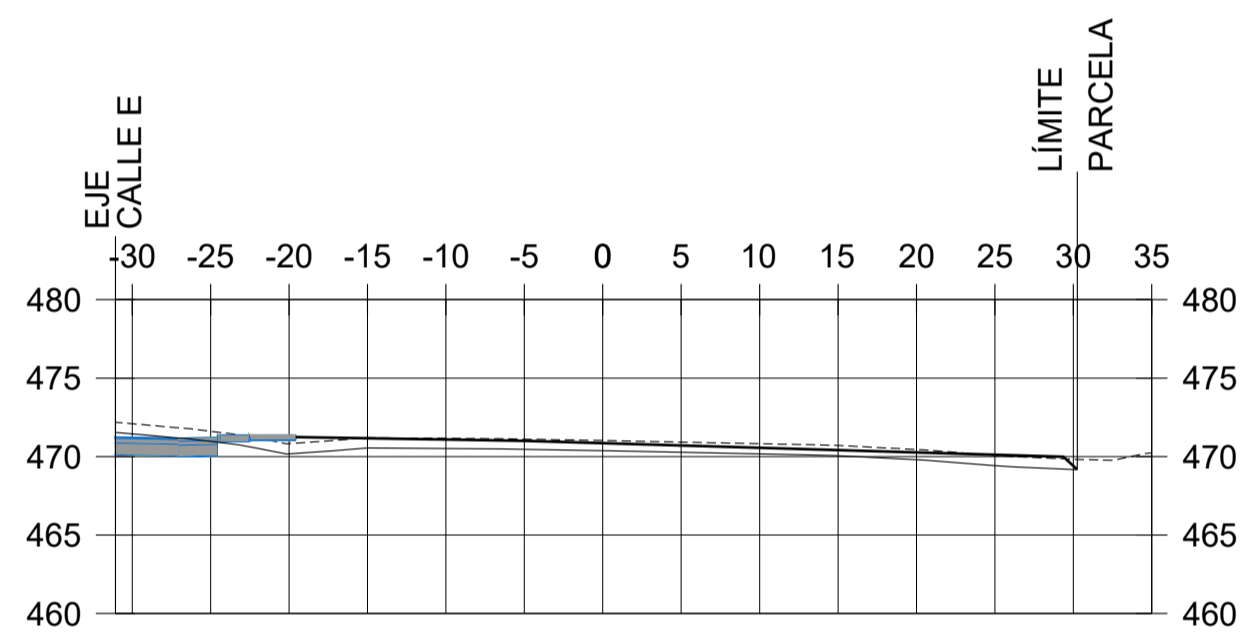


P.K.=0+100

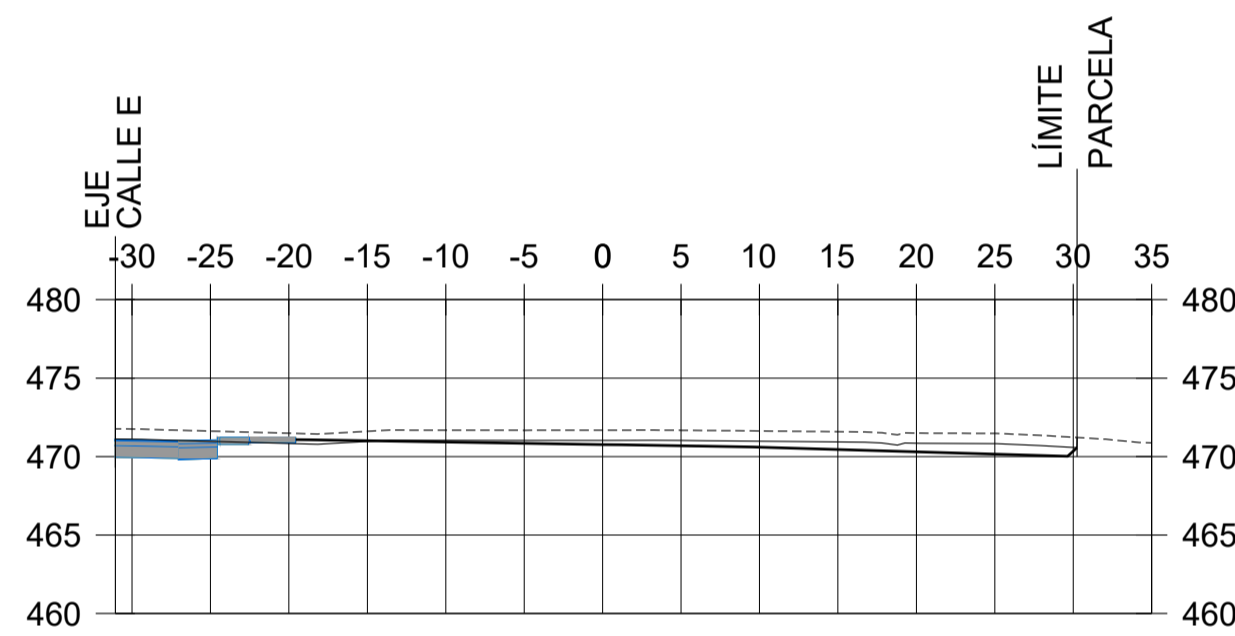


P.K.=0+120

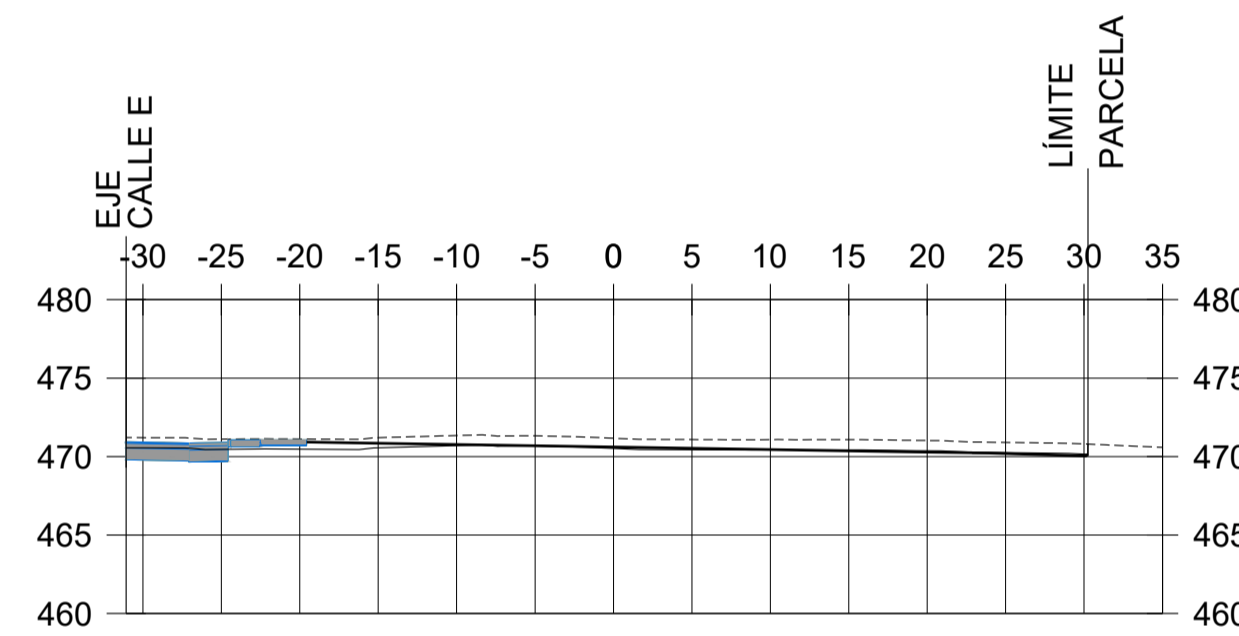


P.K.=0+140

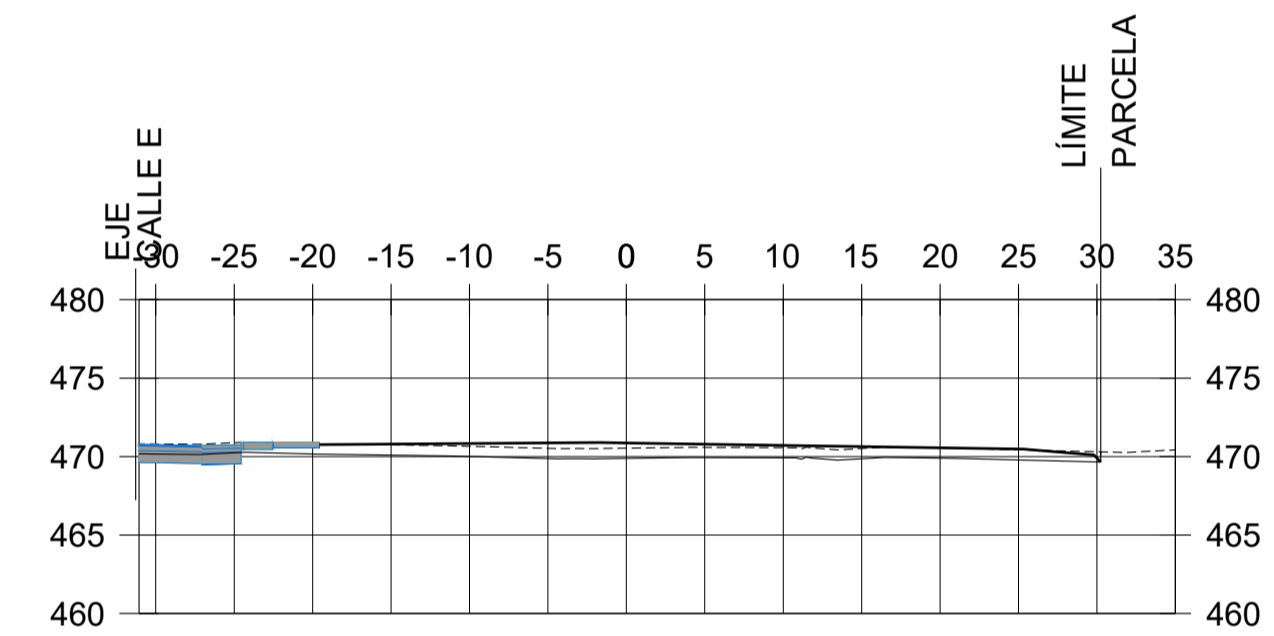


P.K.=0+160

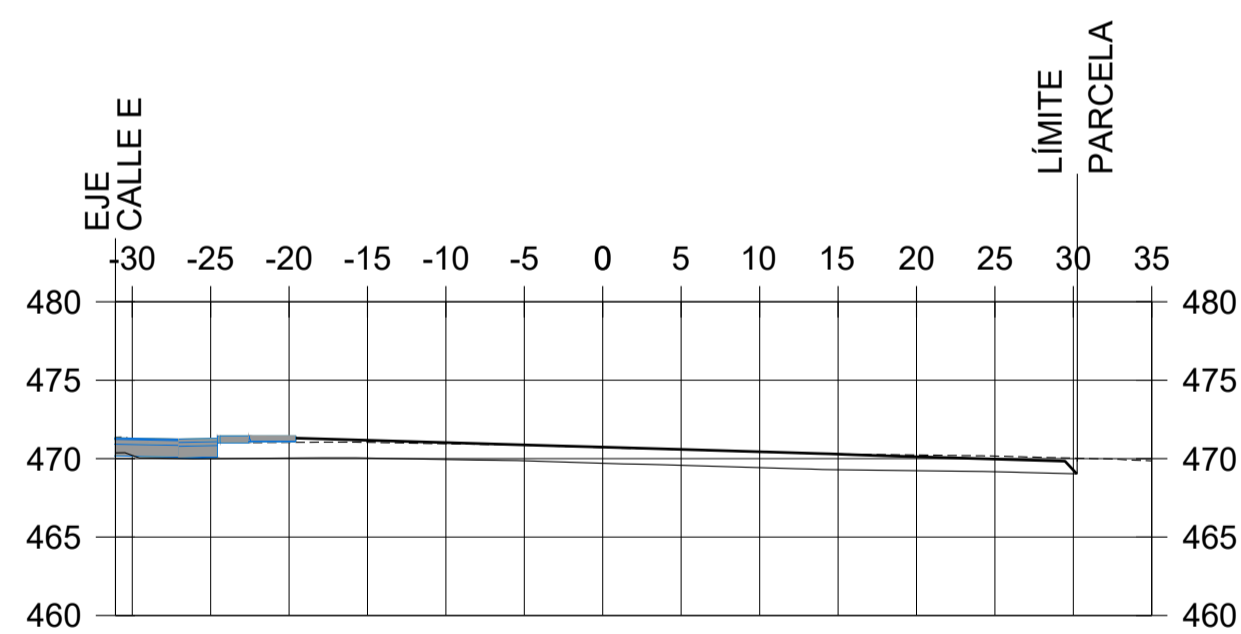


P.K.=0+020

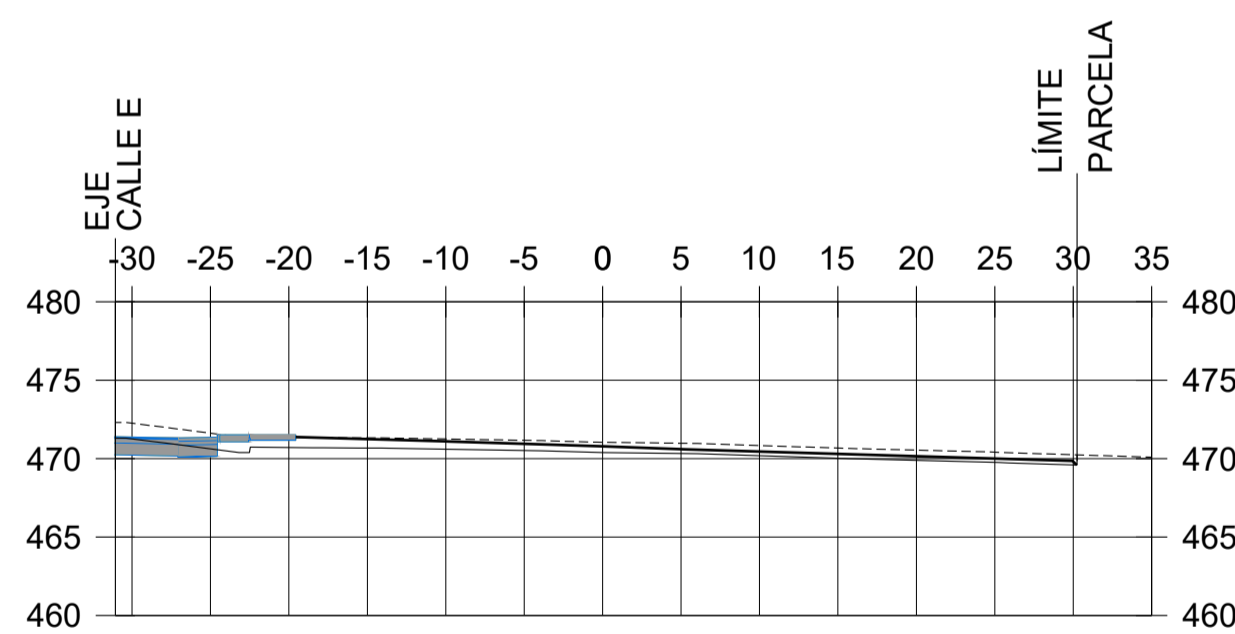

P.K.=0+040

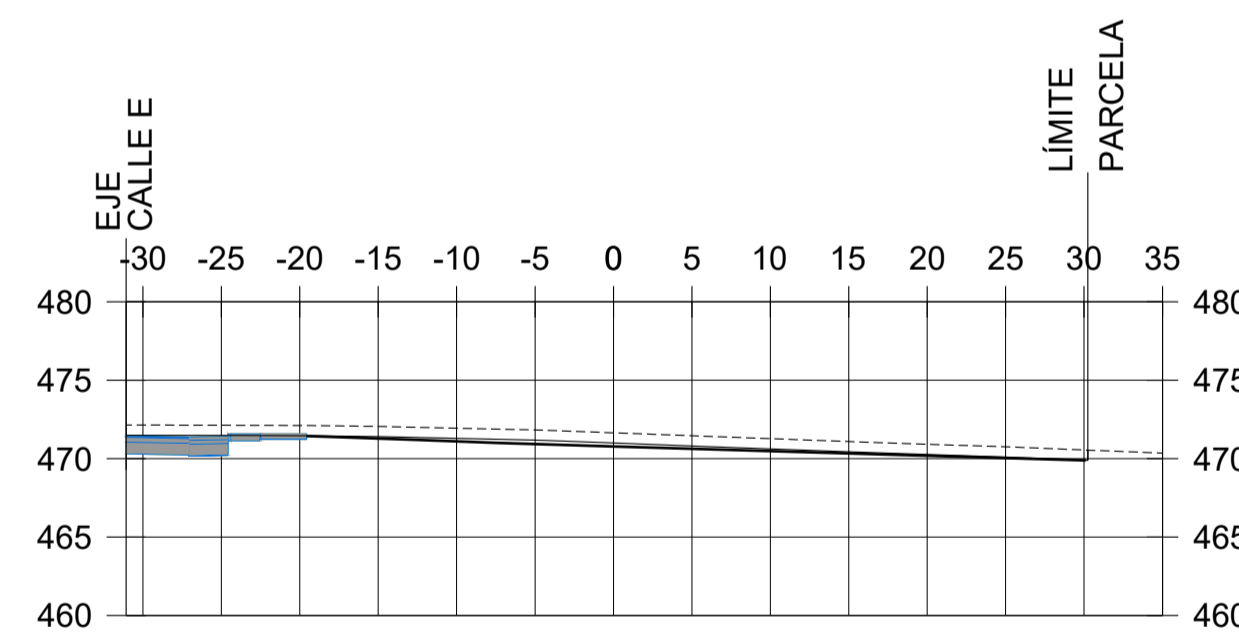


P.K.=0+060

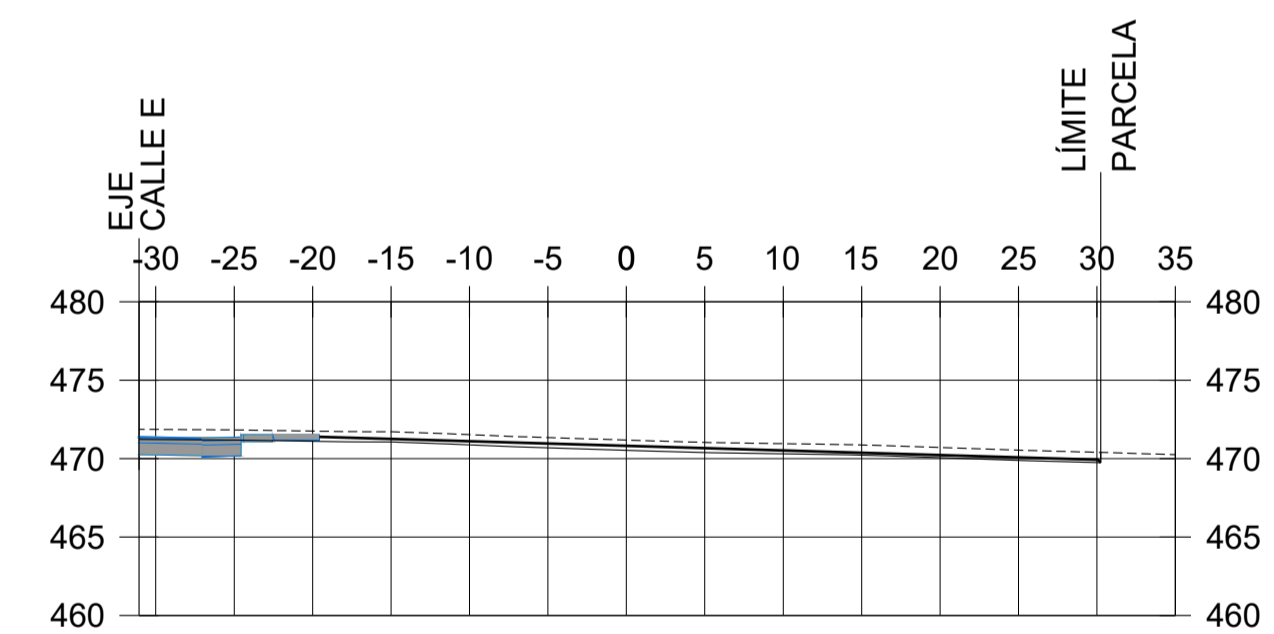


P.K.=0+080


LEYENDA	
	TERRENO NATURAL
	TERRENO SIN TIERRA VEGETAL

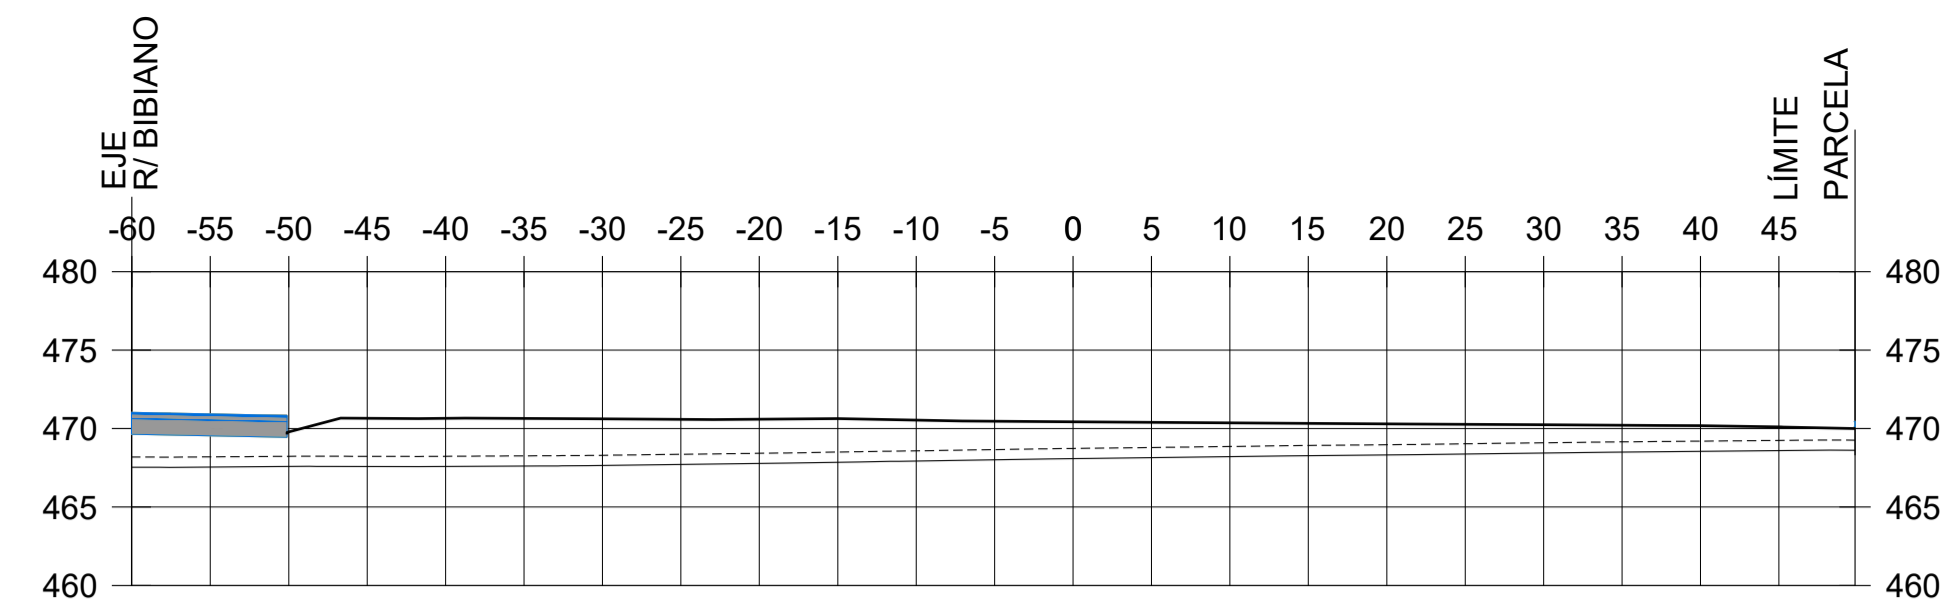


P.K.=0+220

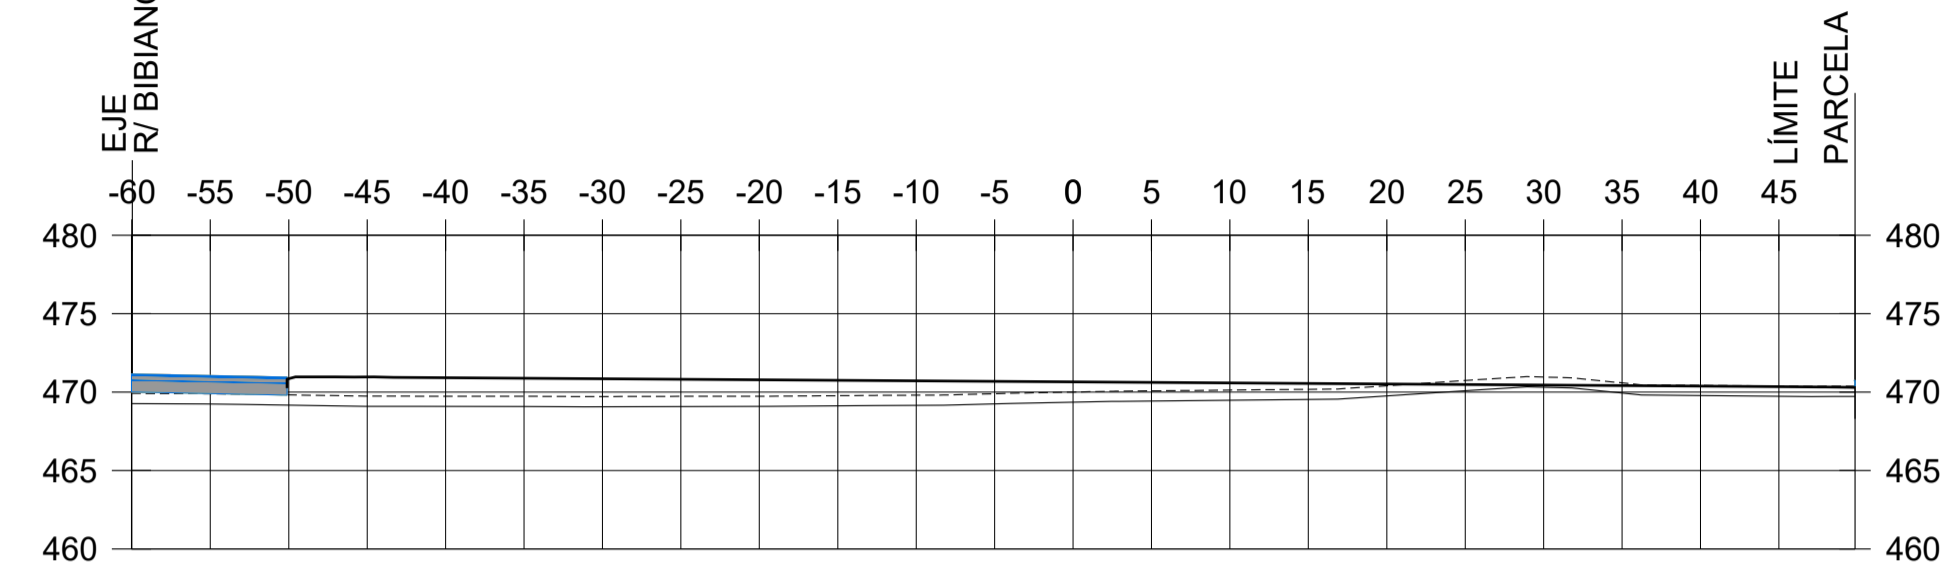


P.K.=0+180

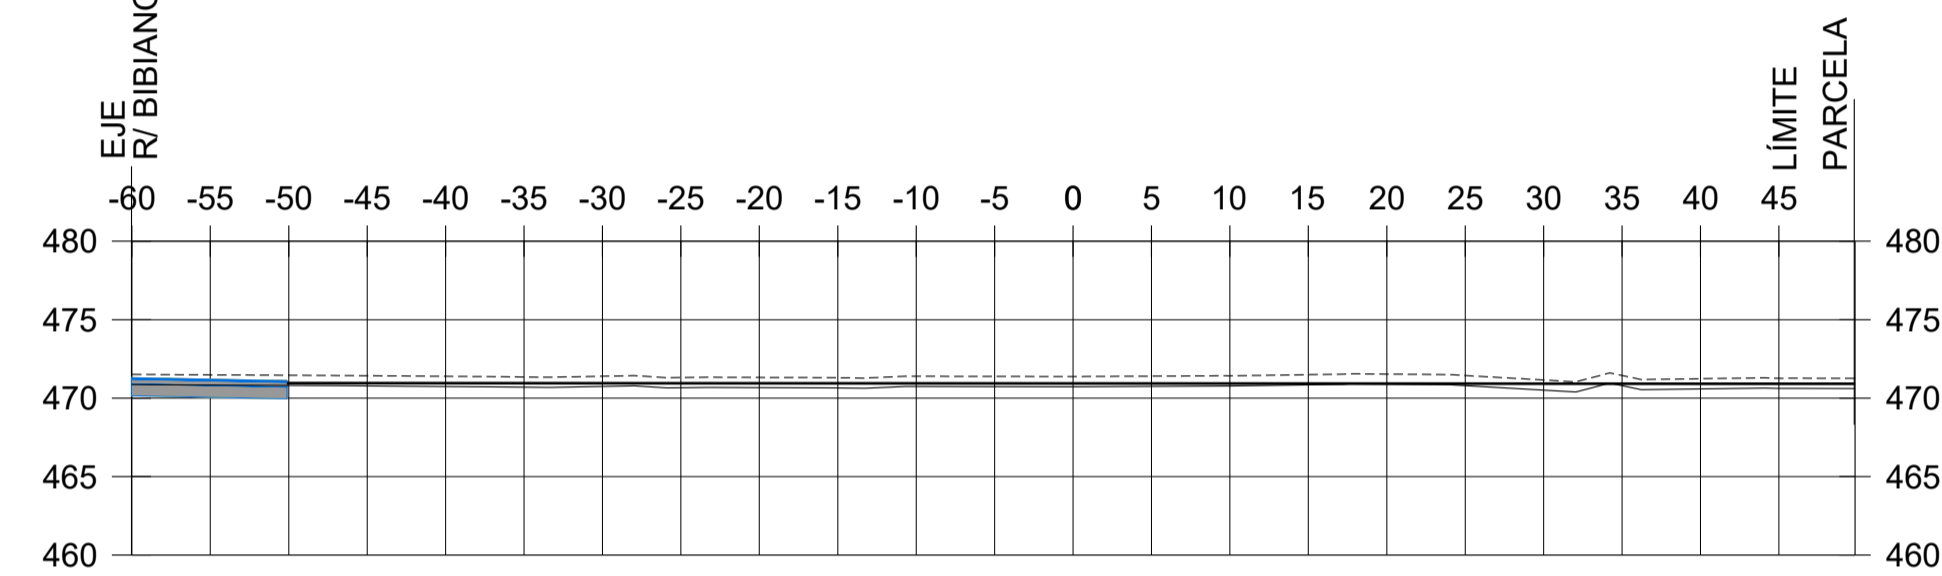


P.K.=0+140

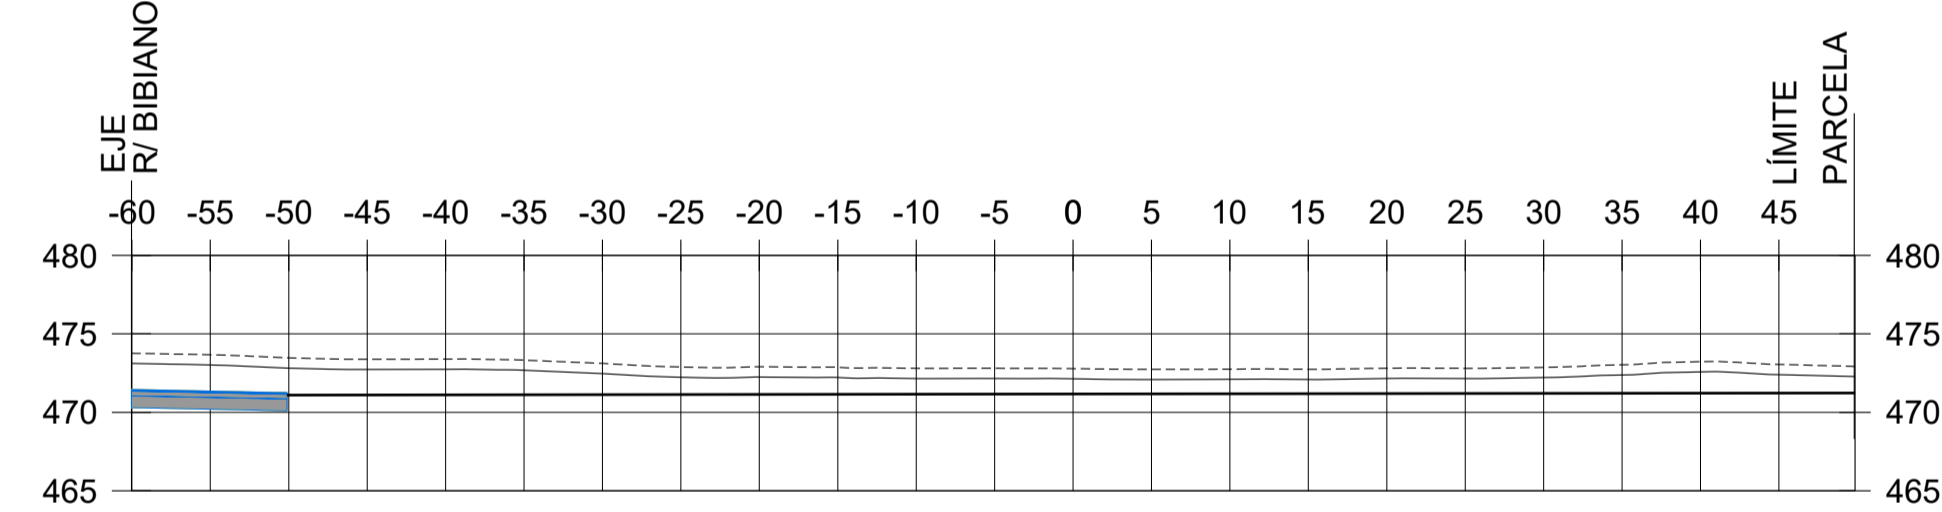


P.K.=0+100

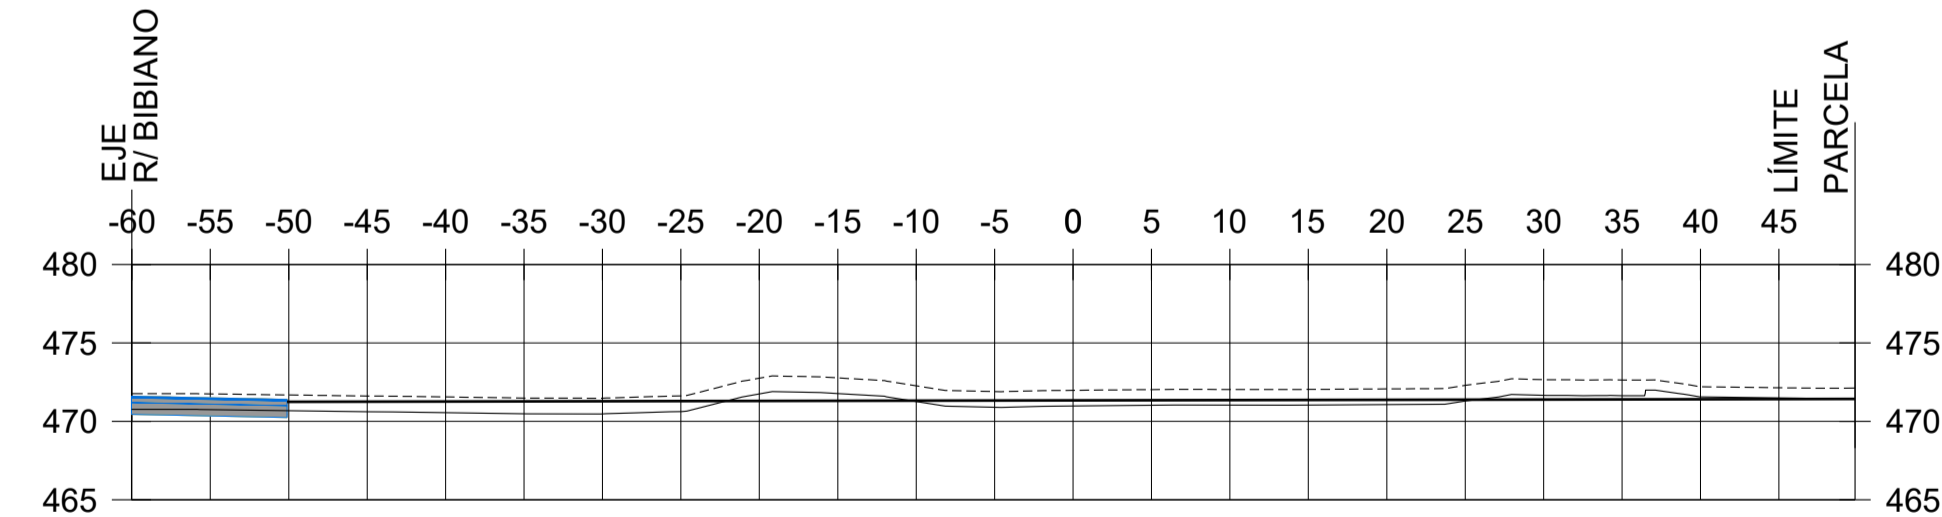


P.K.=0+060

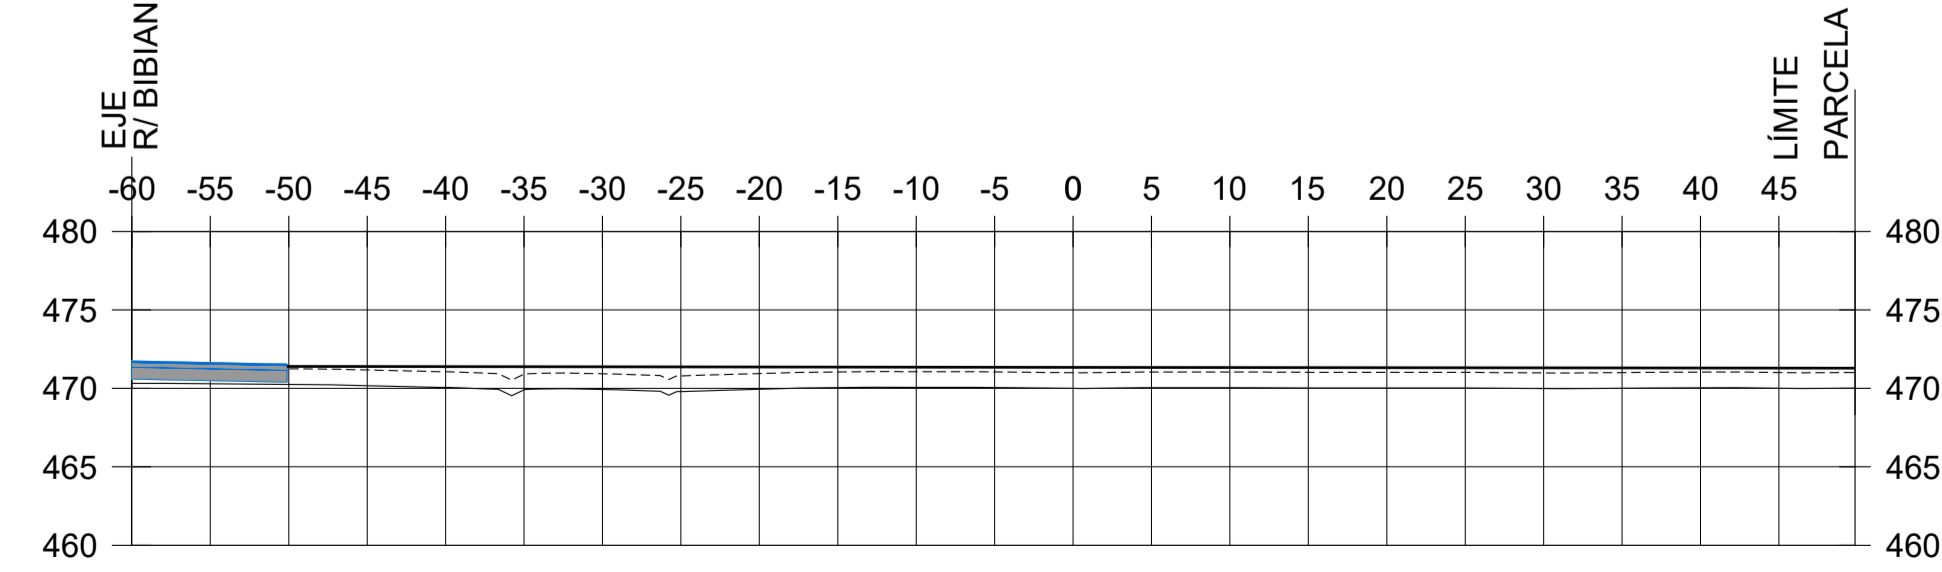


P.K.=0+020

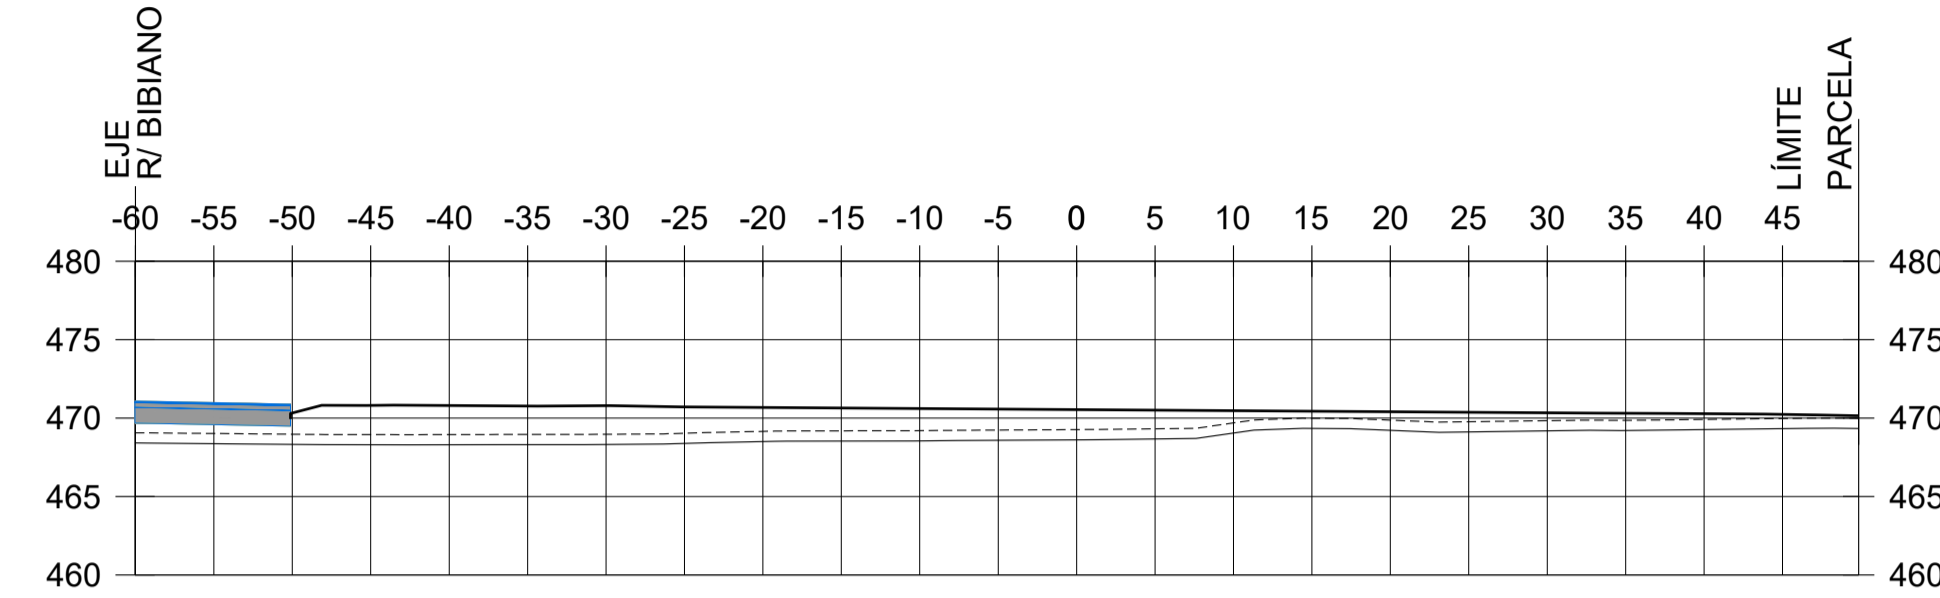


P.K.=0+200

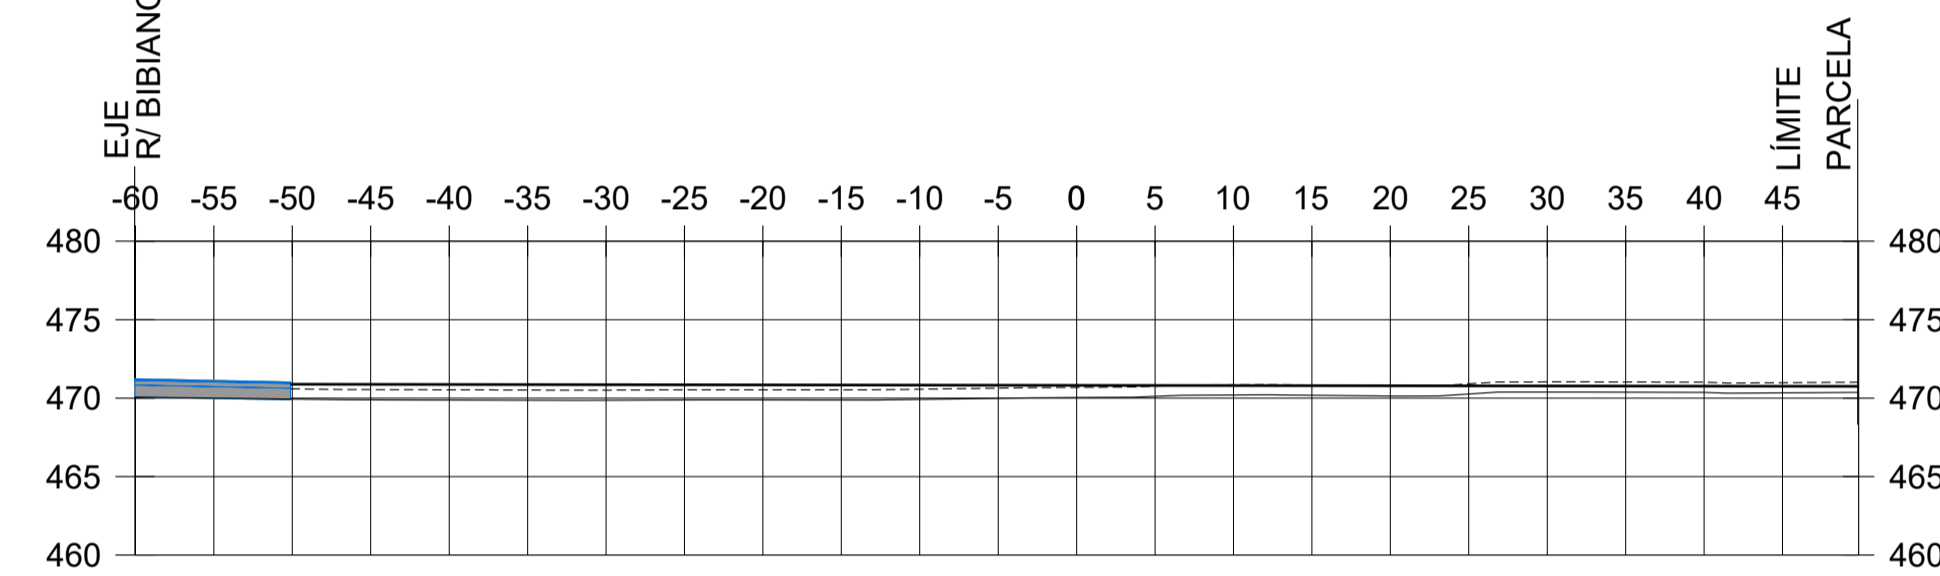


P.K.=0+160

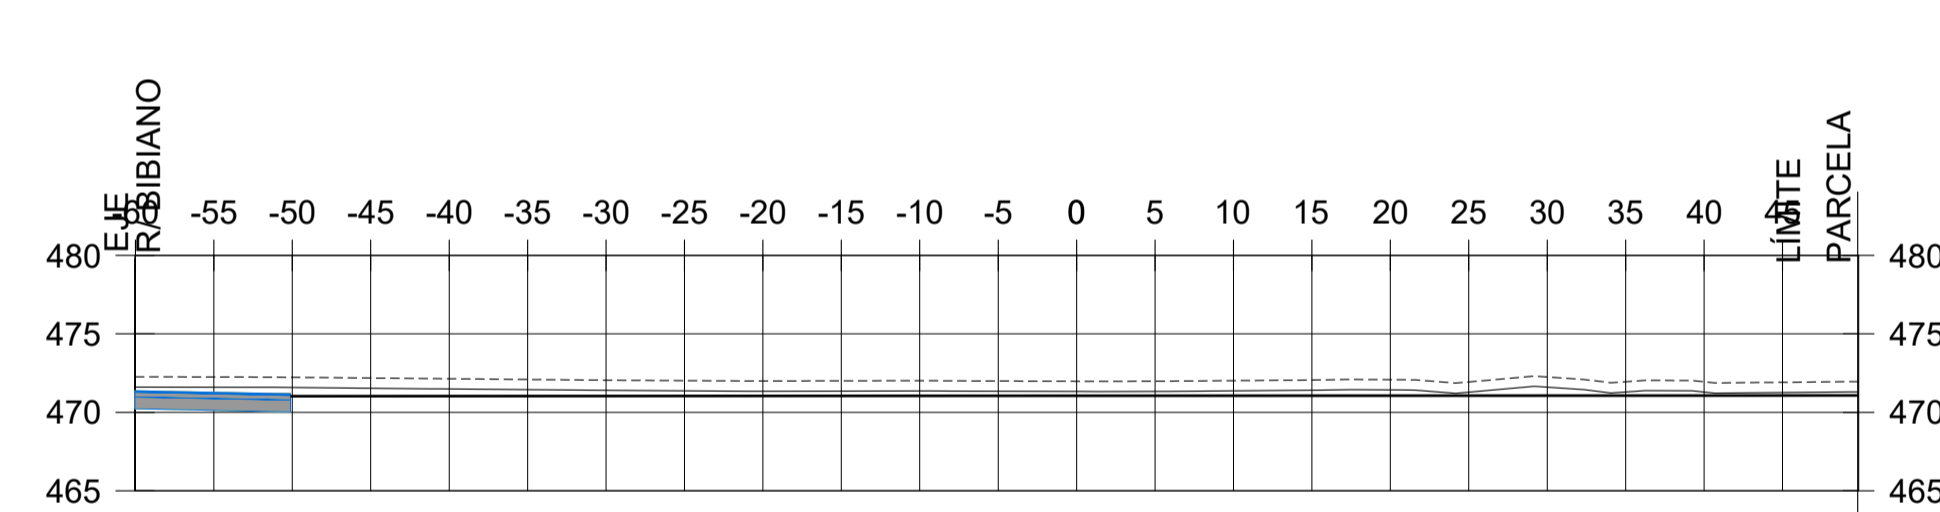

P.K.=0+120

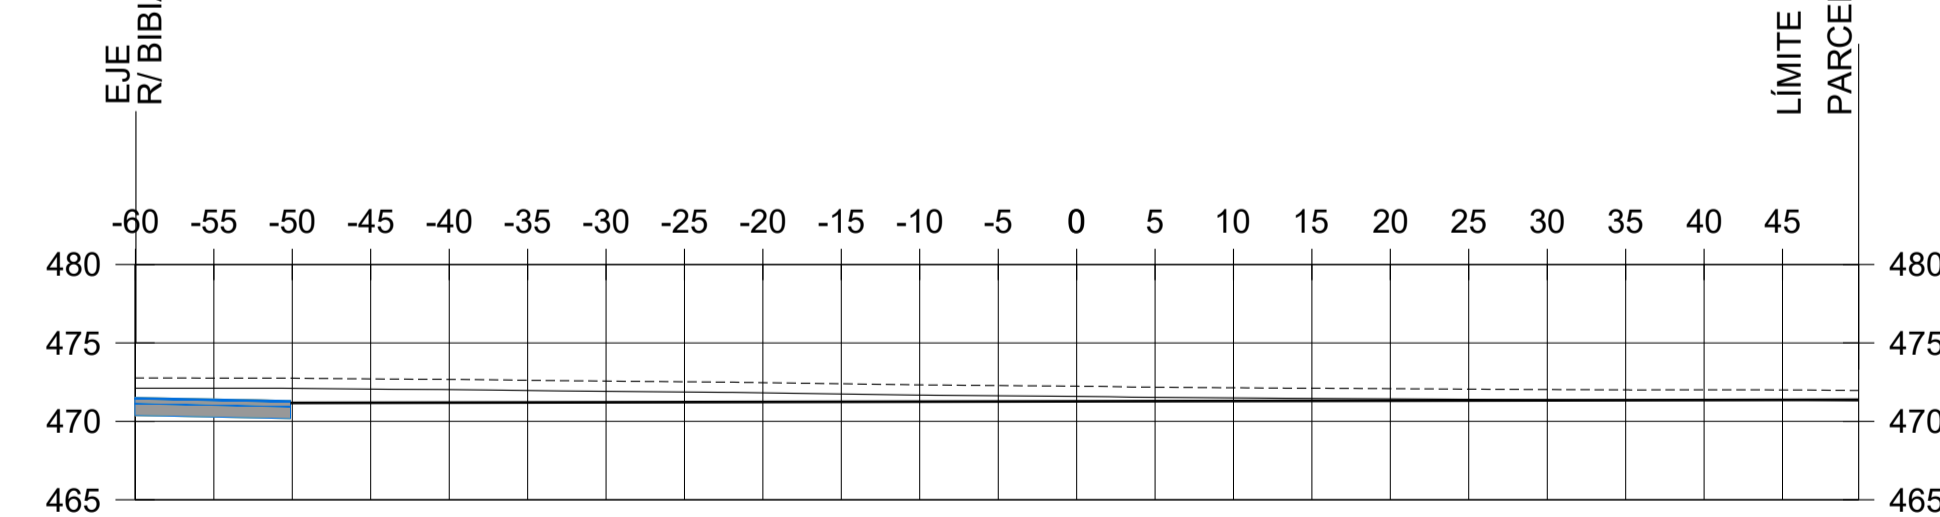


P.K.=0+080

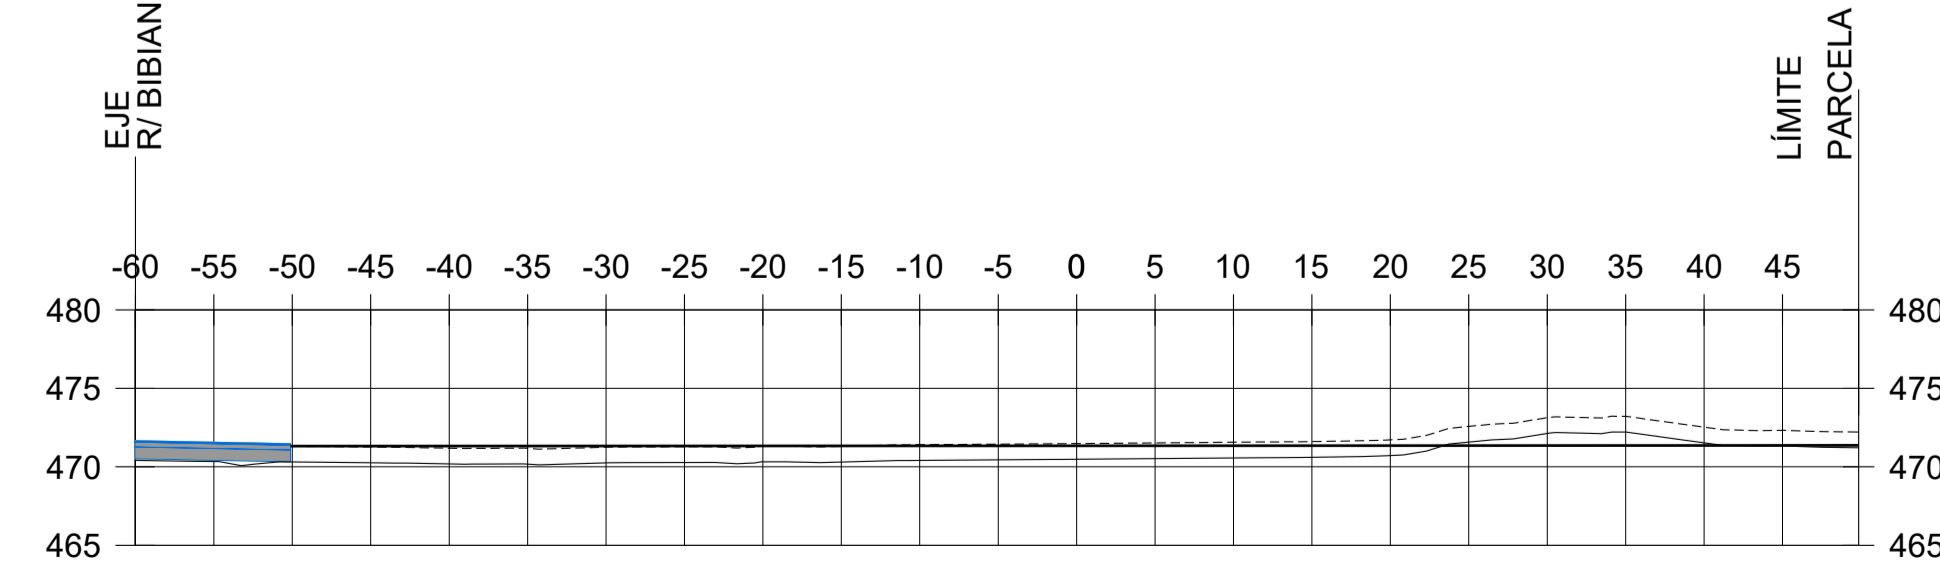


P.K.=0+040


LEYENDA
 - - - - - TERRENO NATURAL
 ———— TERRENO SIN TIERRA VEGETAL

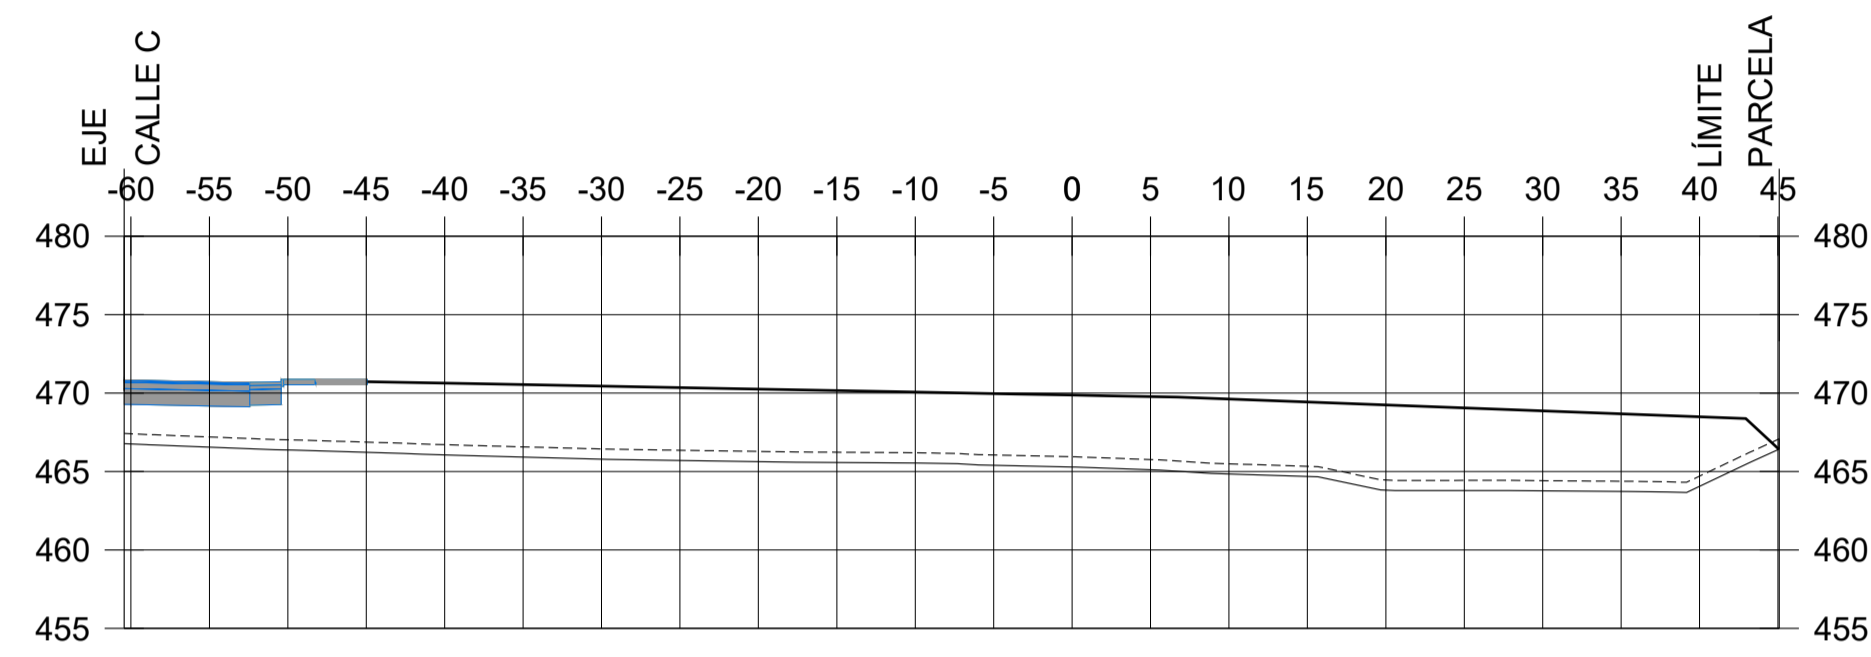


P.K.=0+140

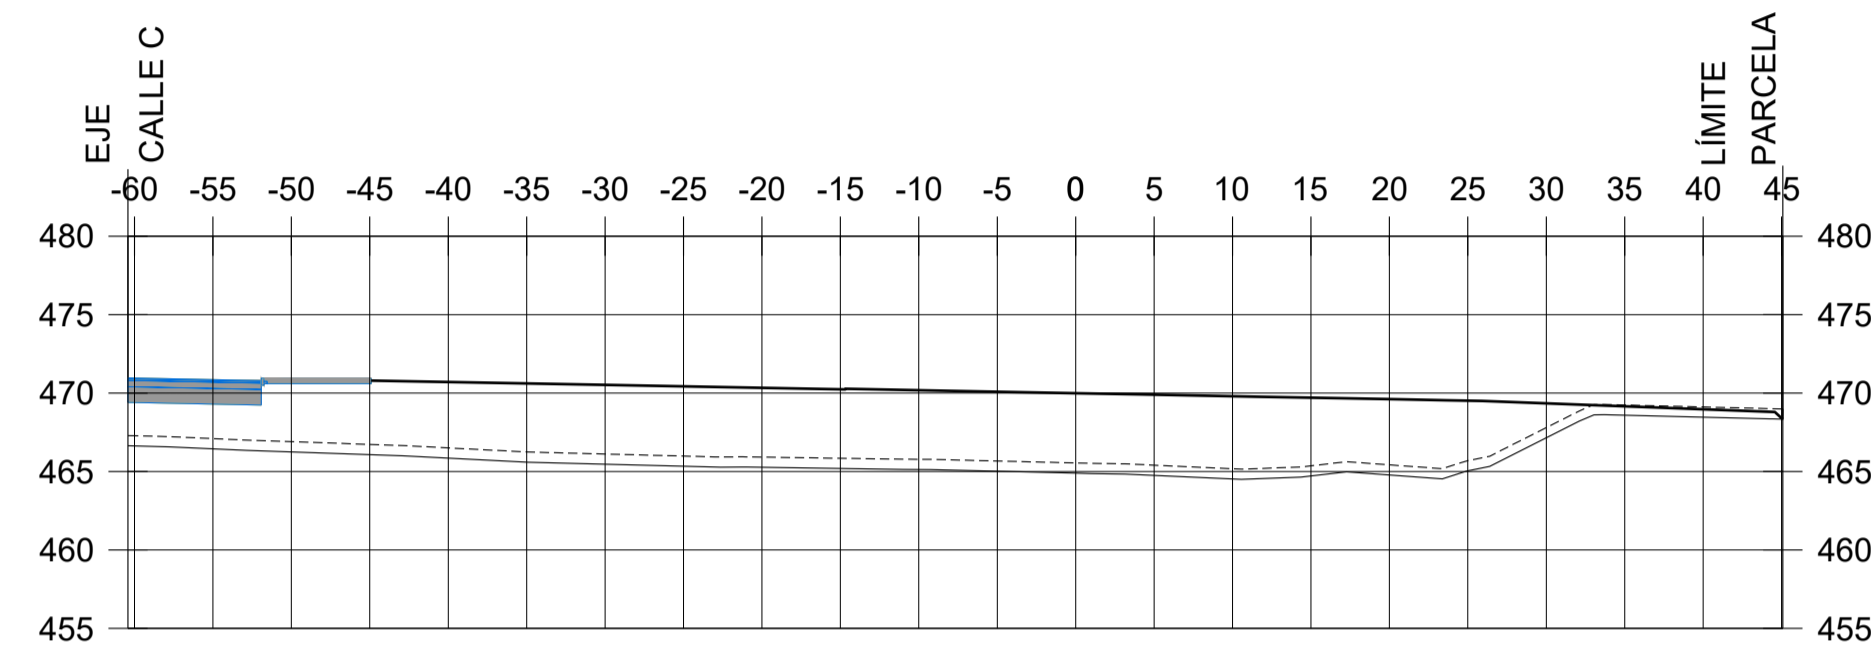


P.K.=0+160

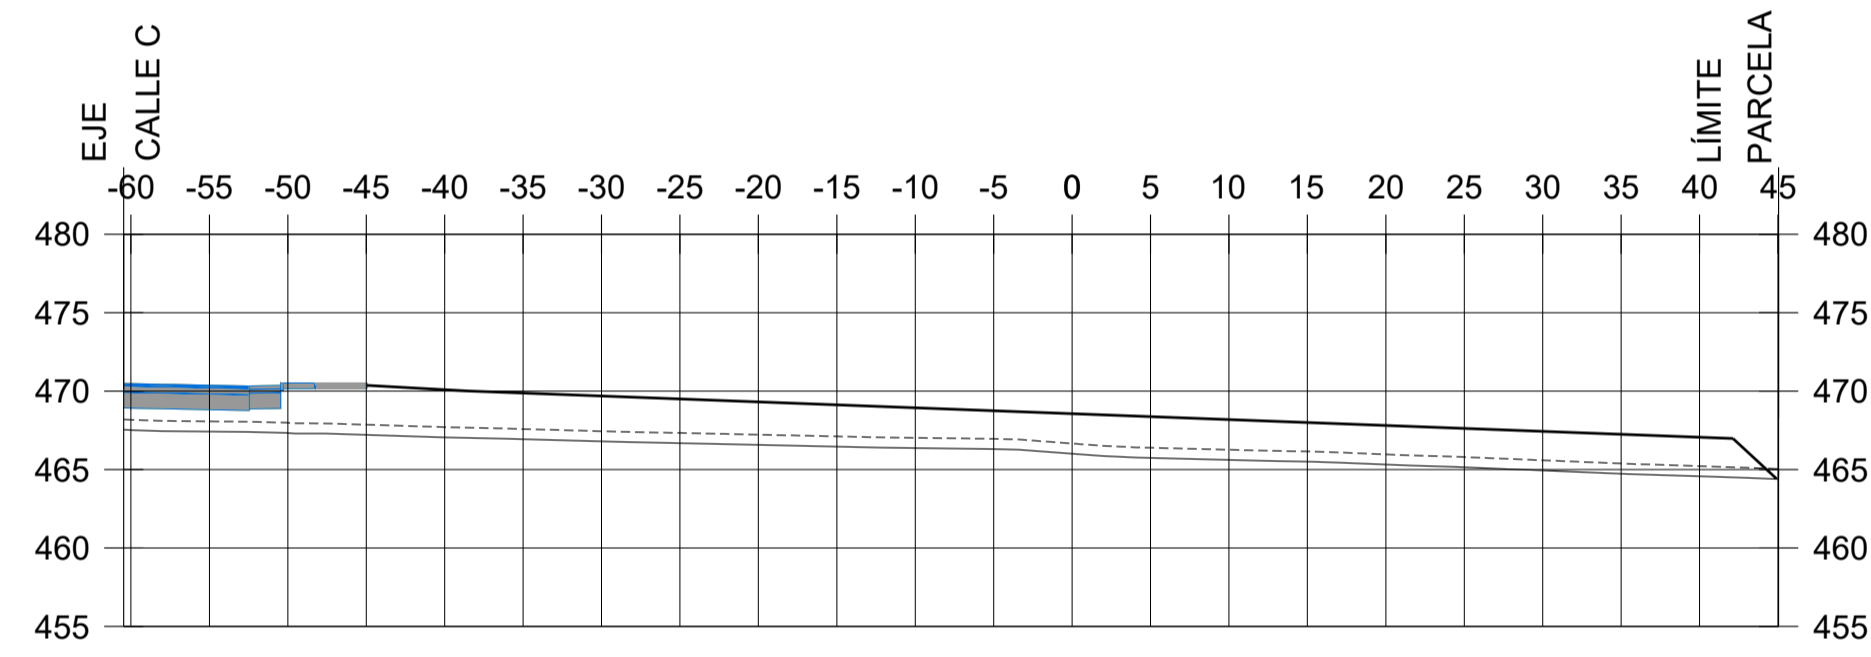


P.K.=0+080

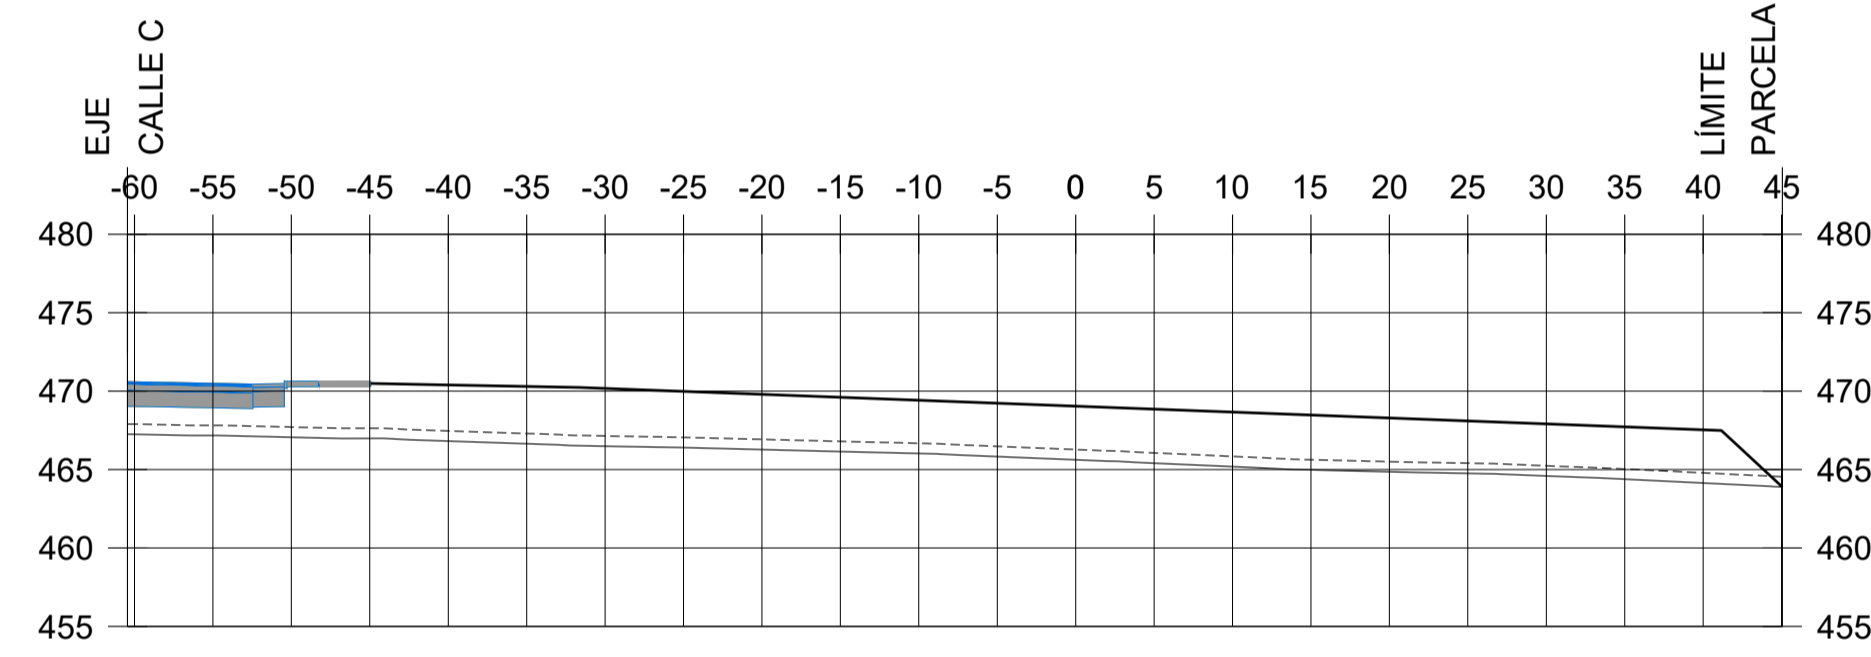


P.K.=0+100

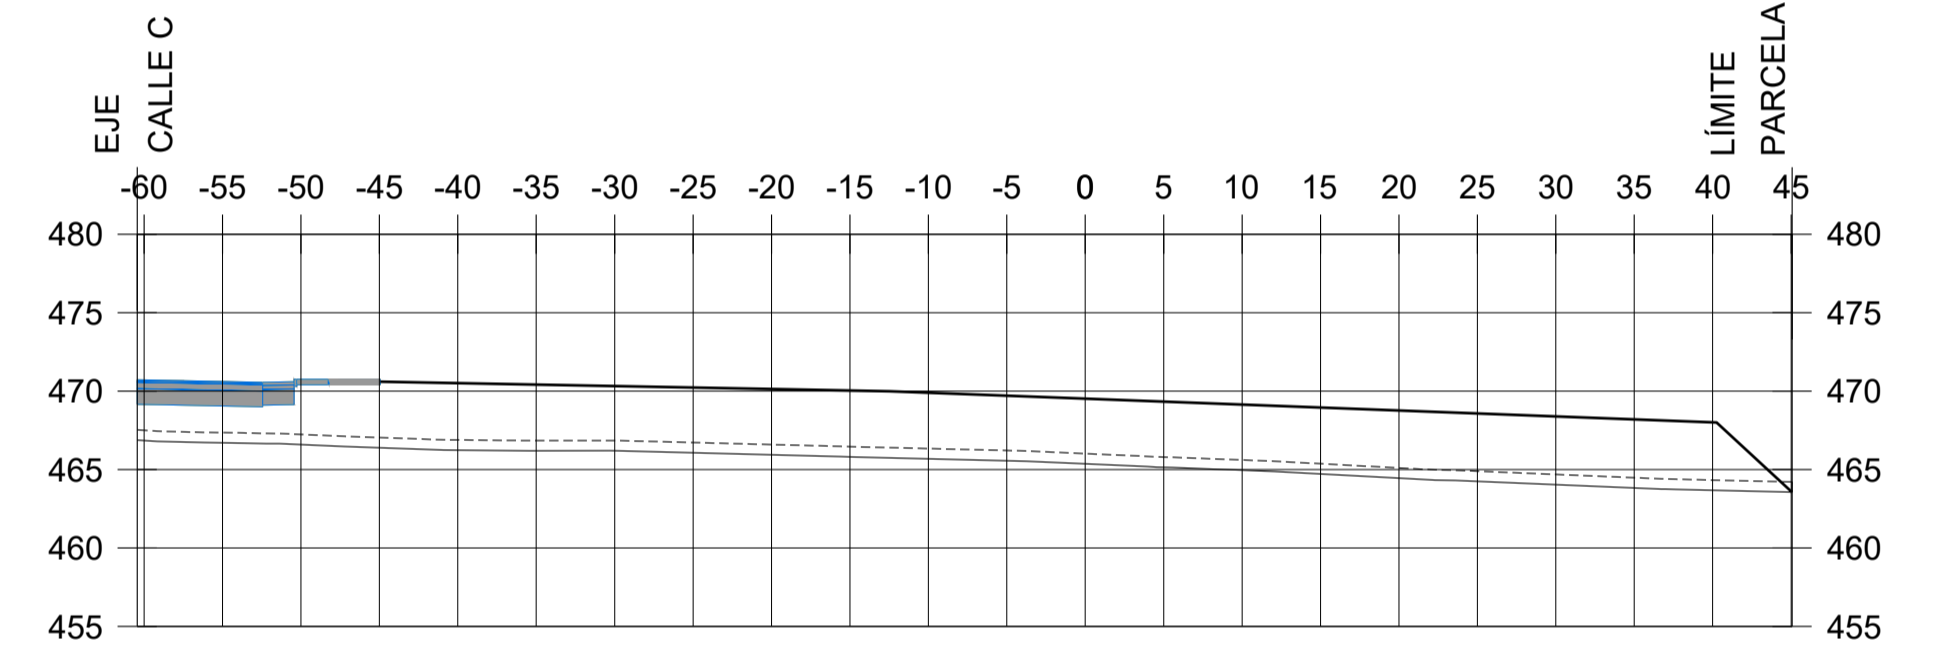


P.K.=0+120

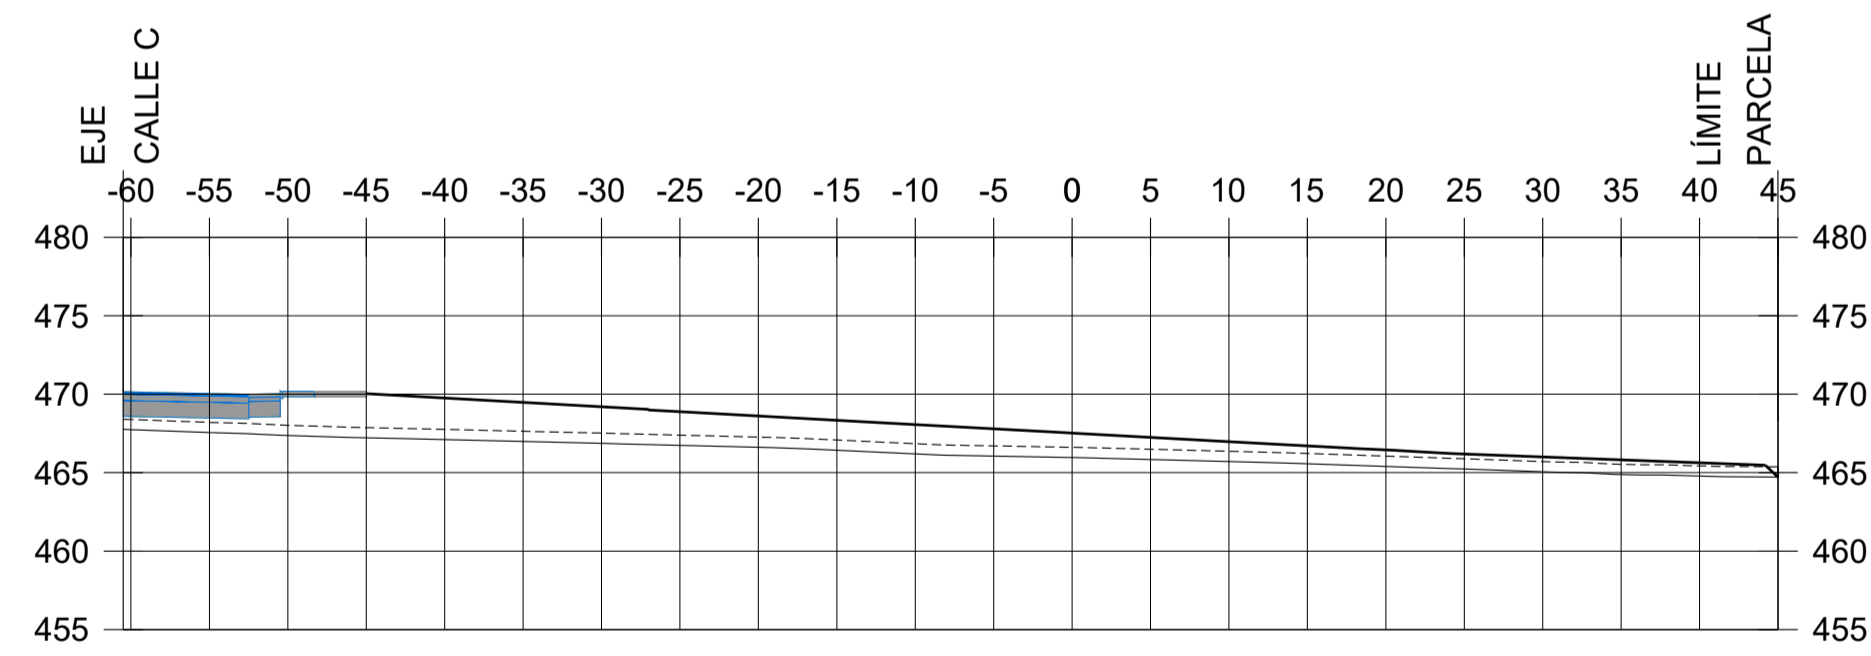

P.K.=0+020


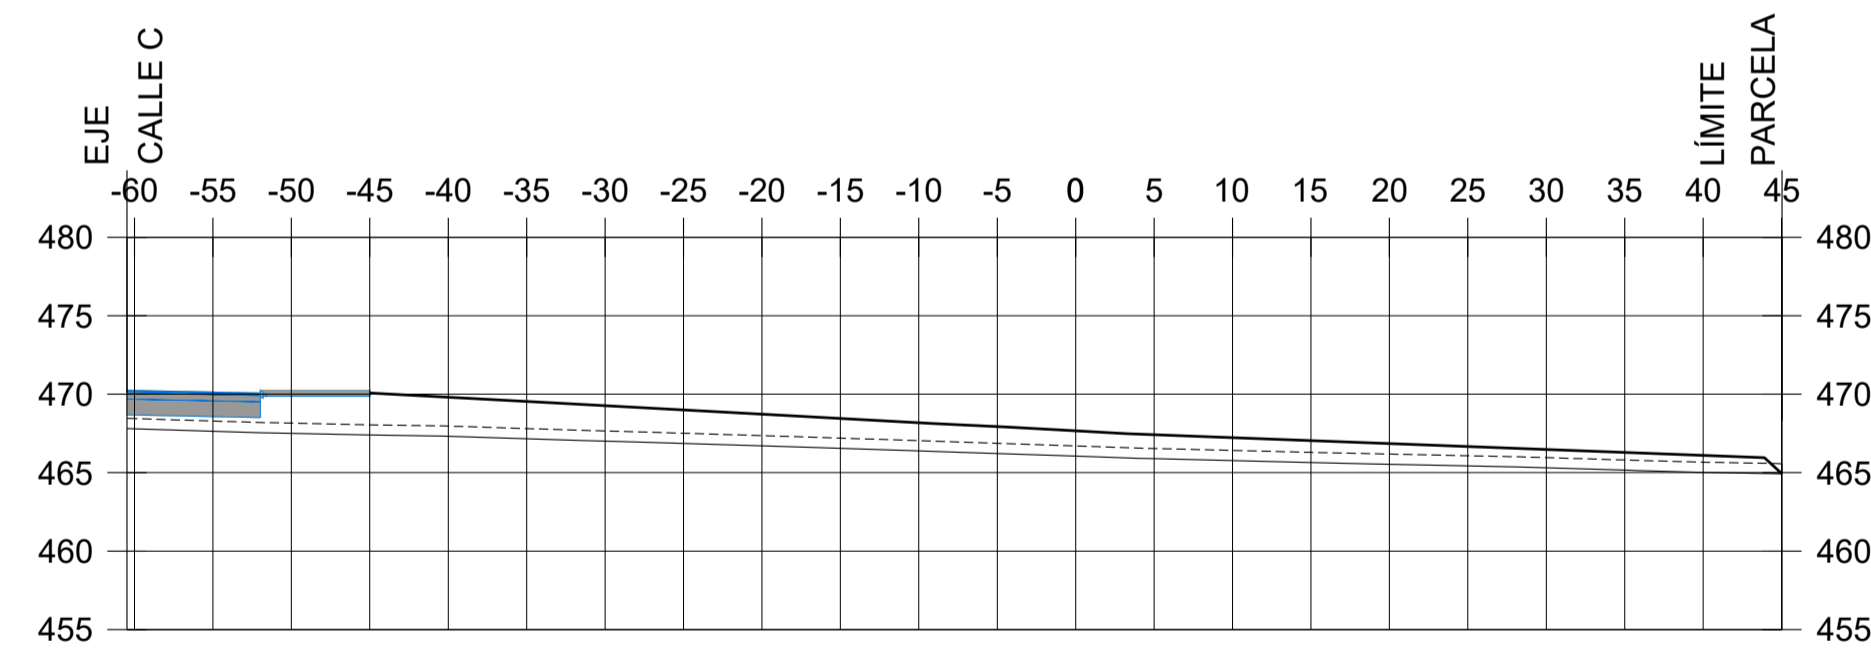


P.K.=0+040

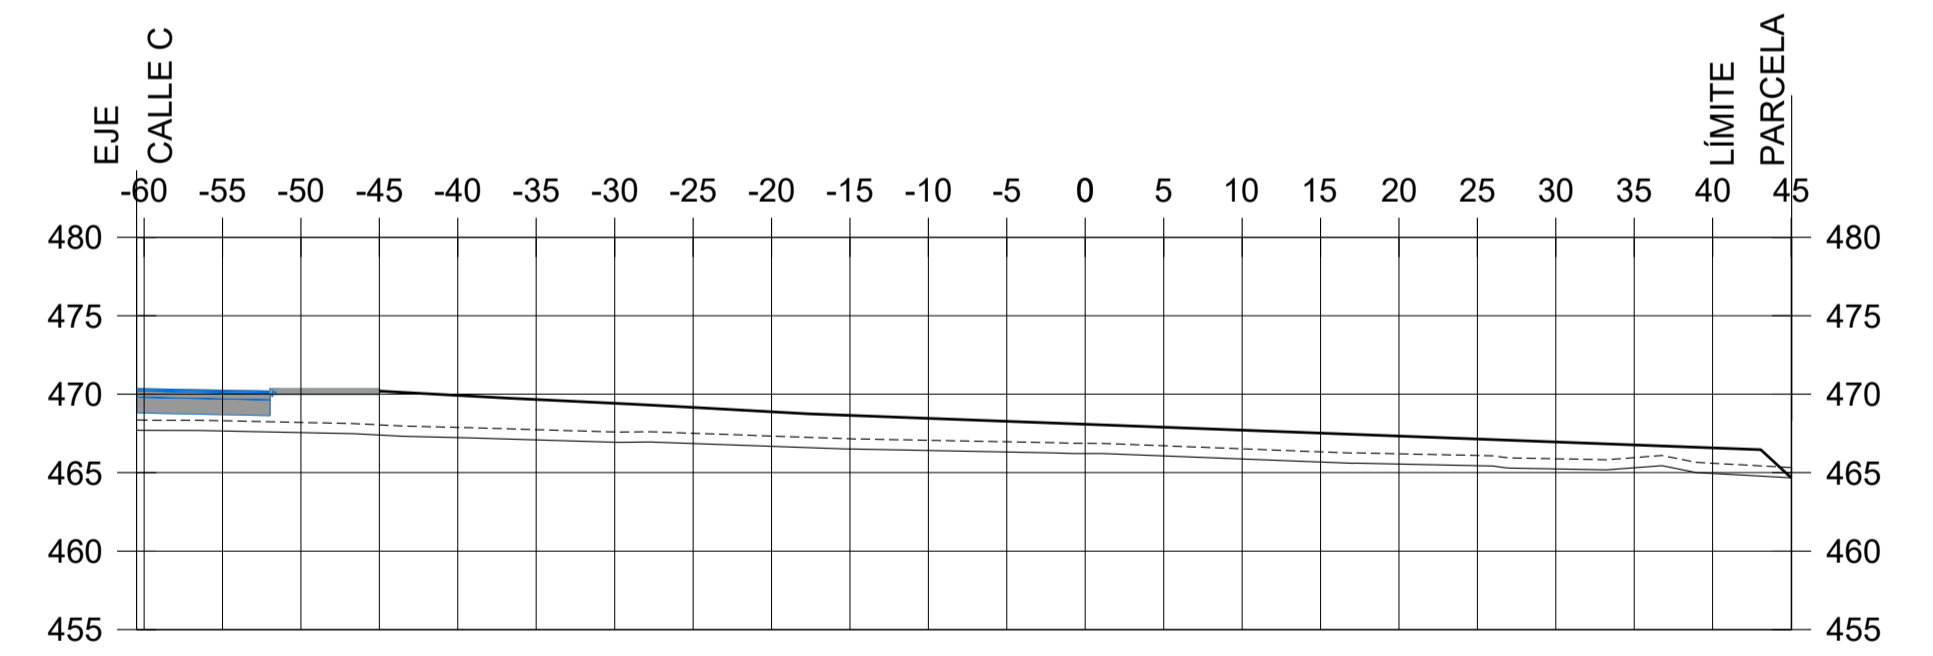


P.K.=0+060

LEYENDA
 - - - - - TERRENO NATURAL
 ———— TERRENO SIN TIERRA VEGETAL

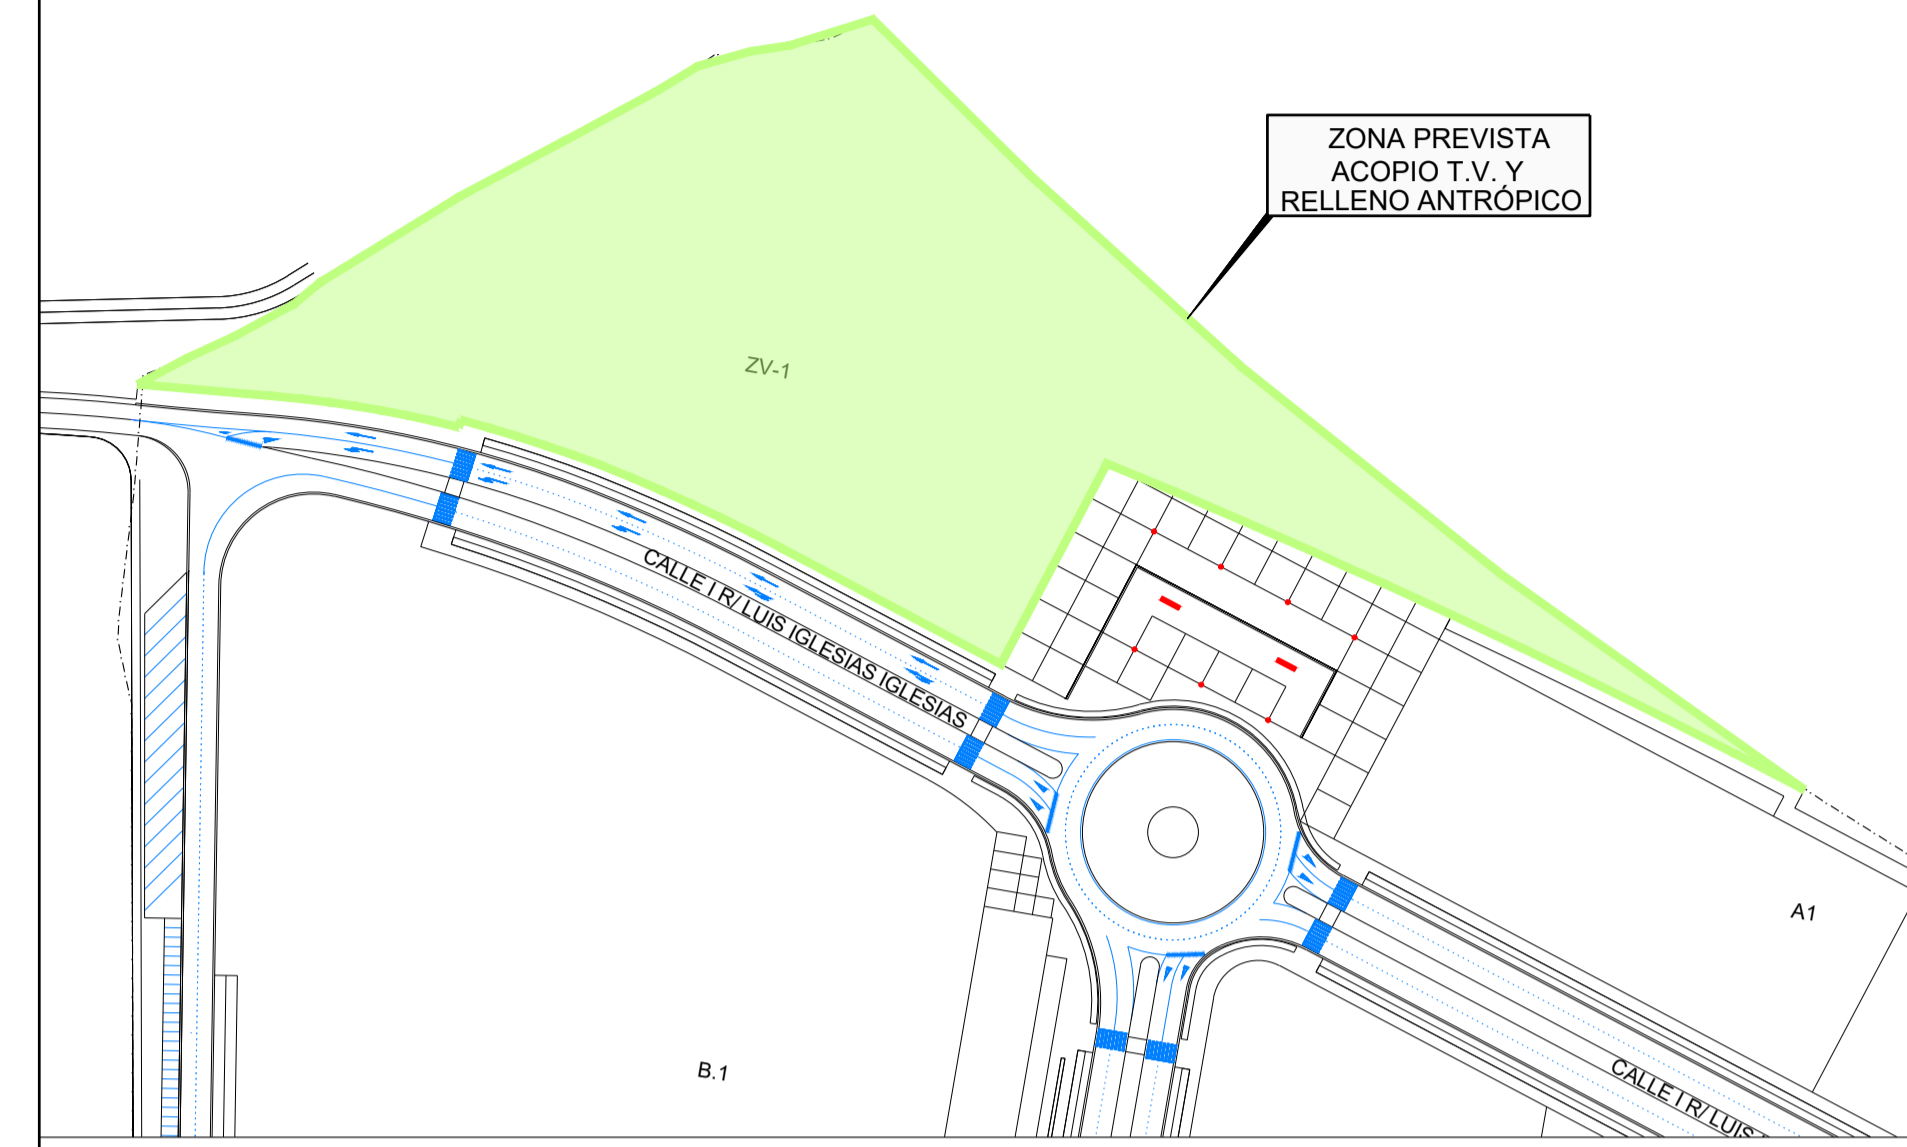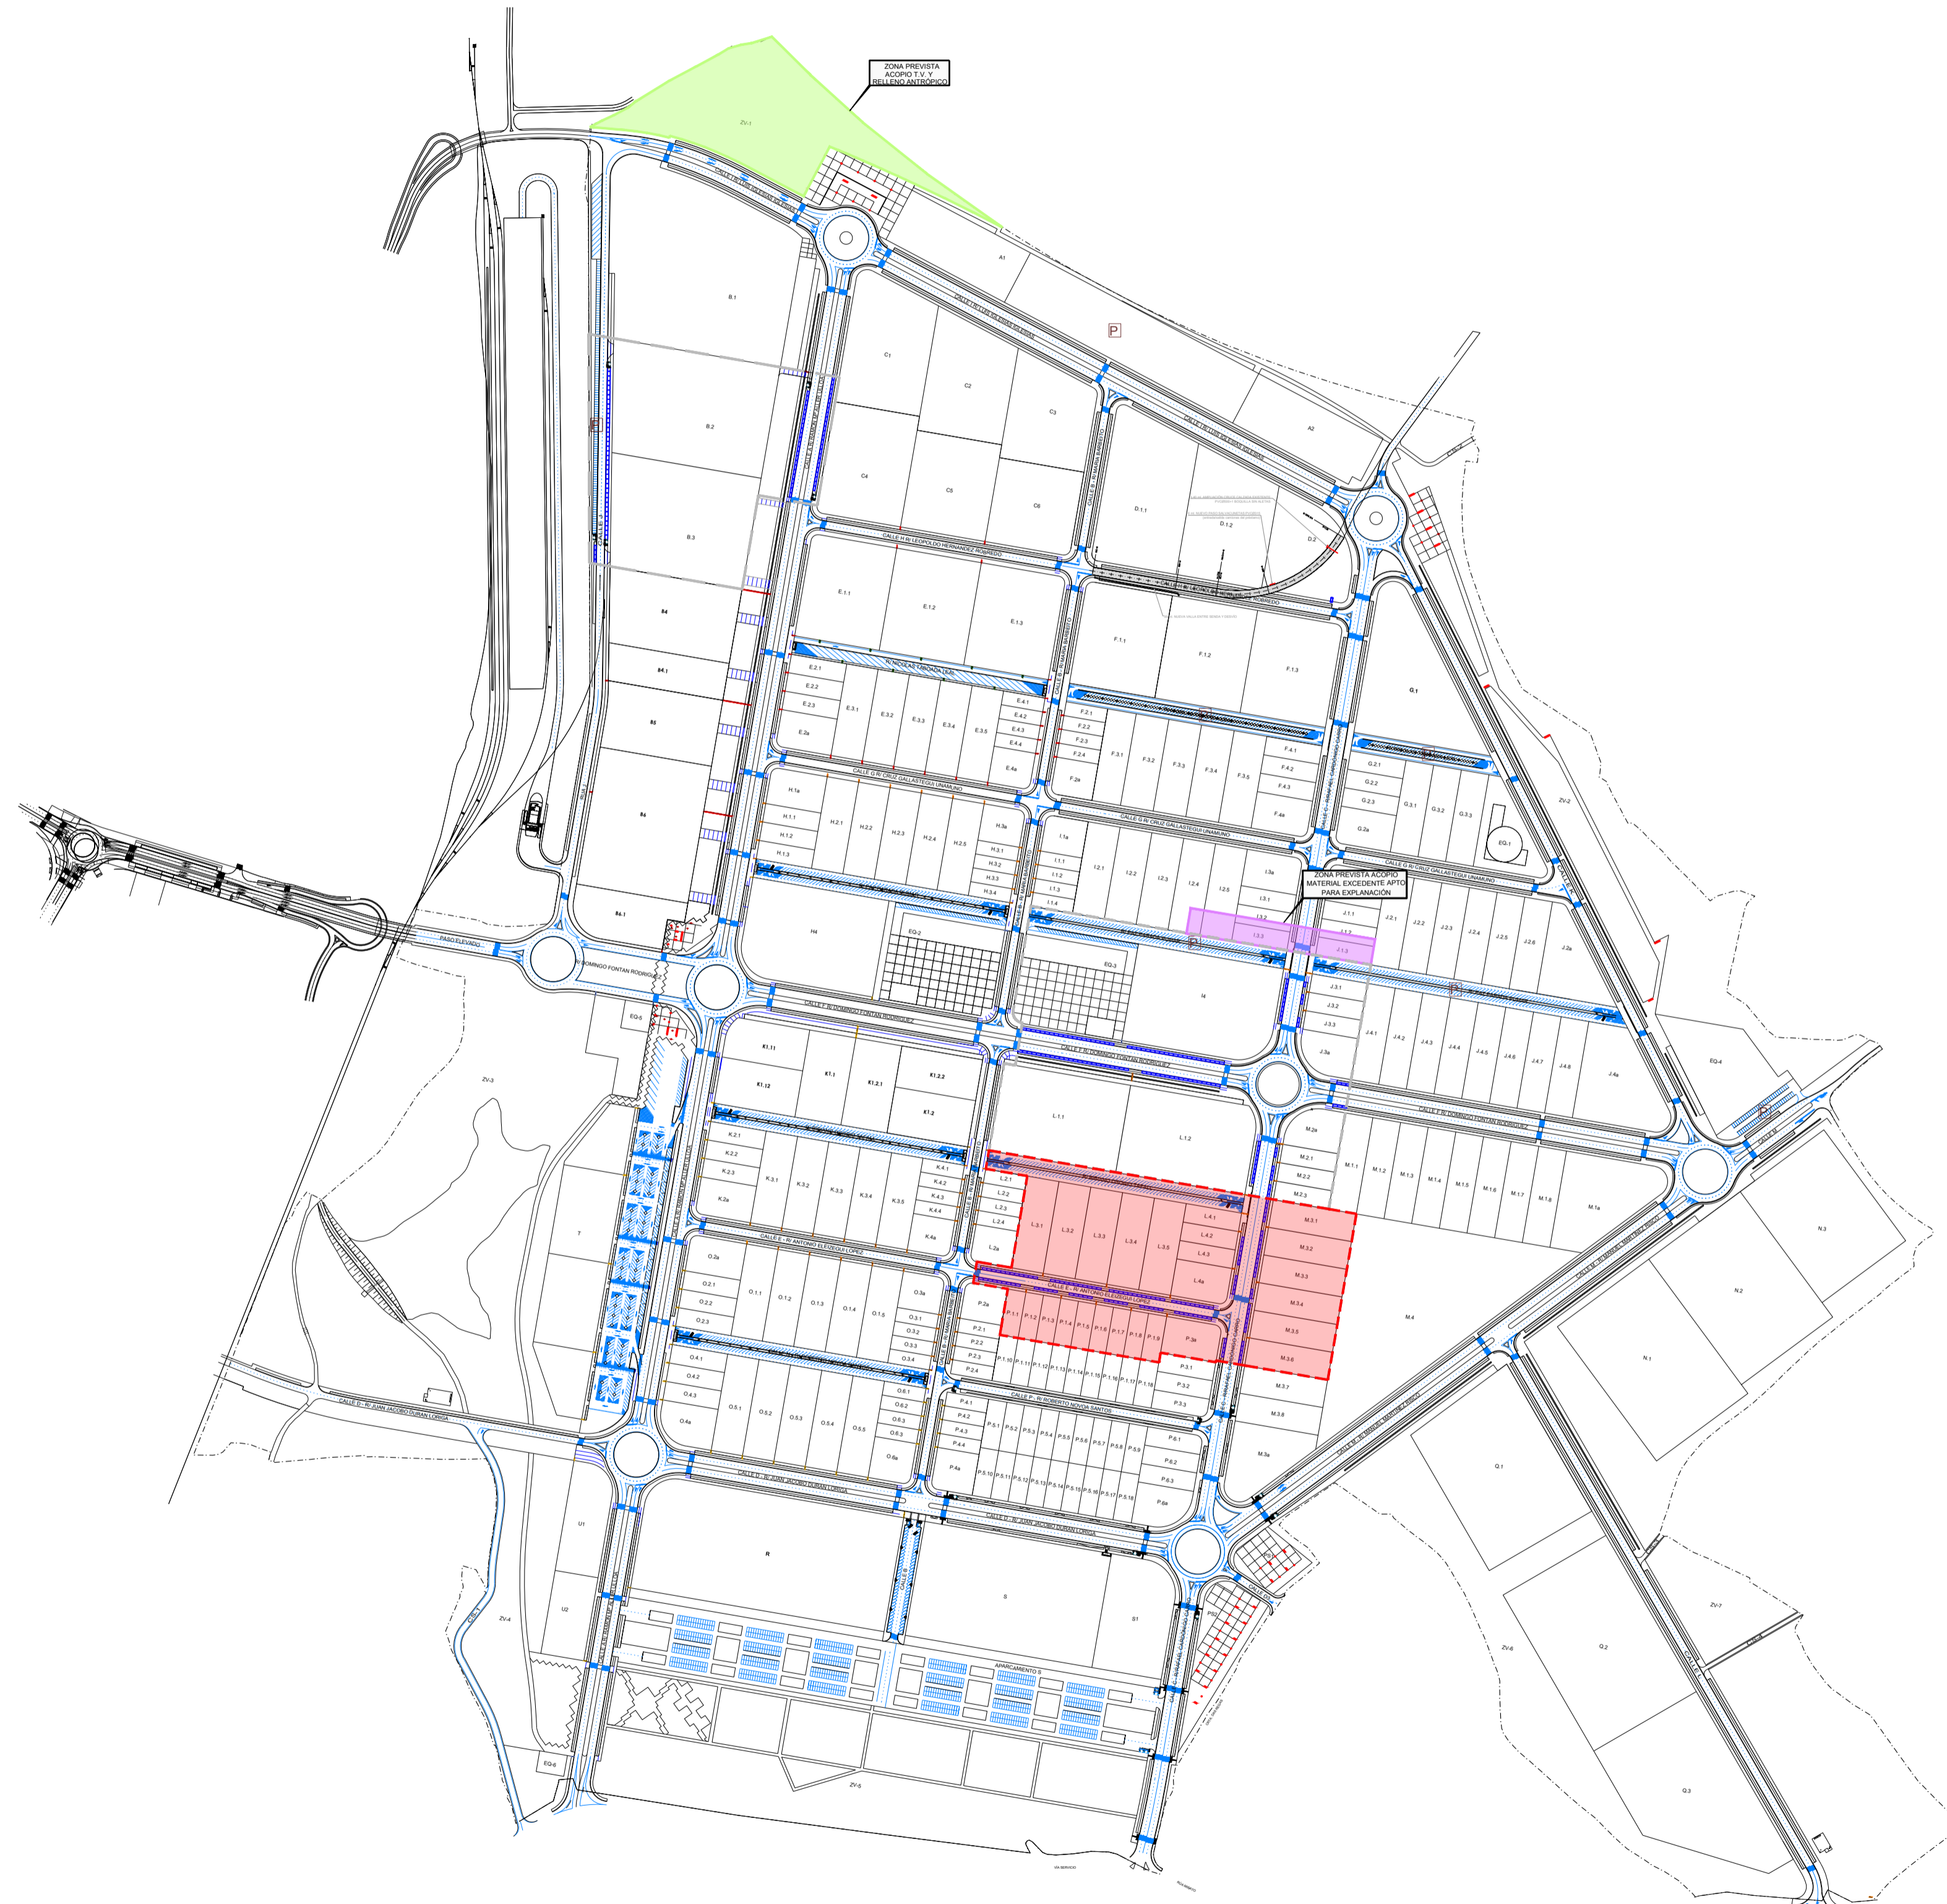

ZONA PREVISTA ESCALA A1 1:2.000

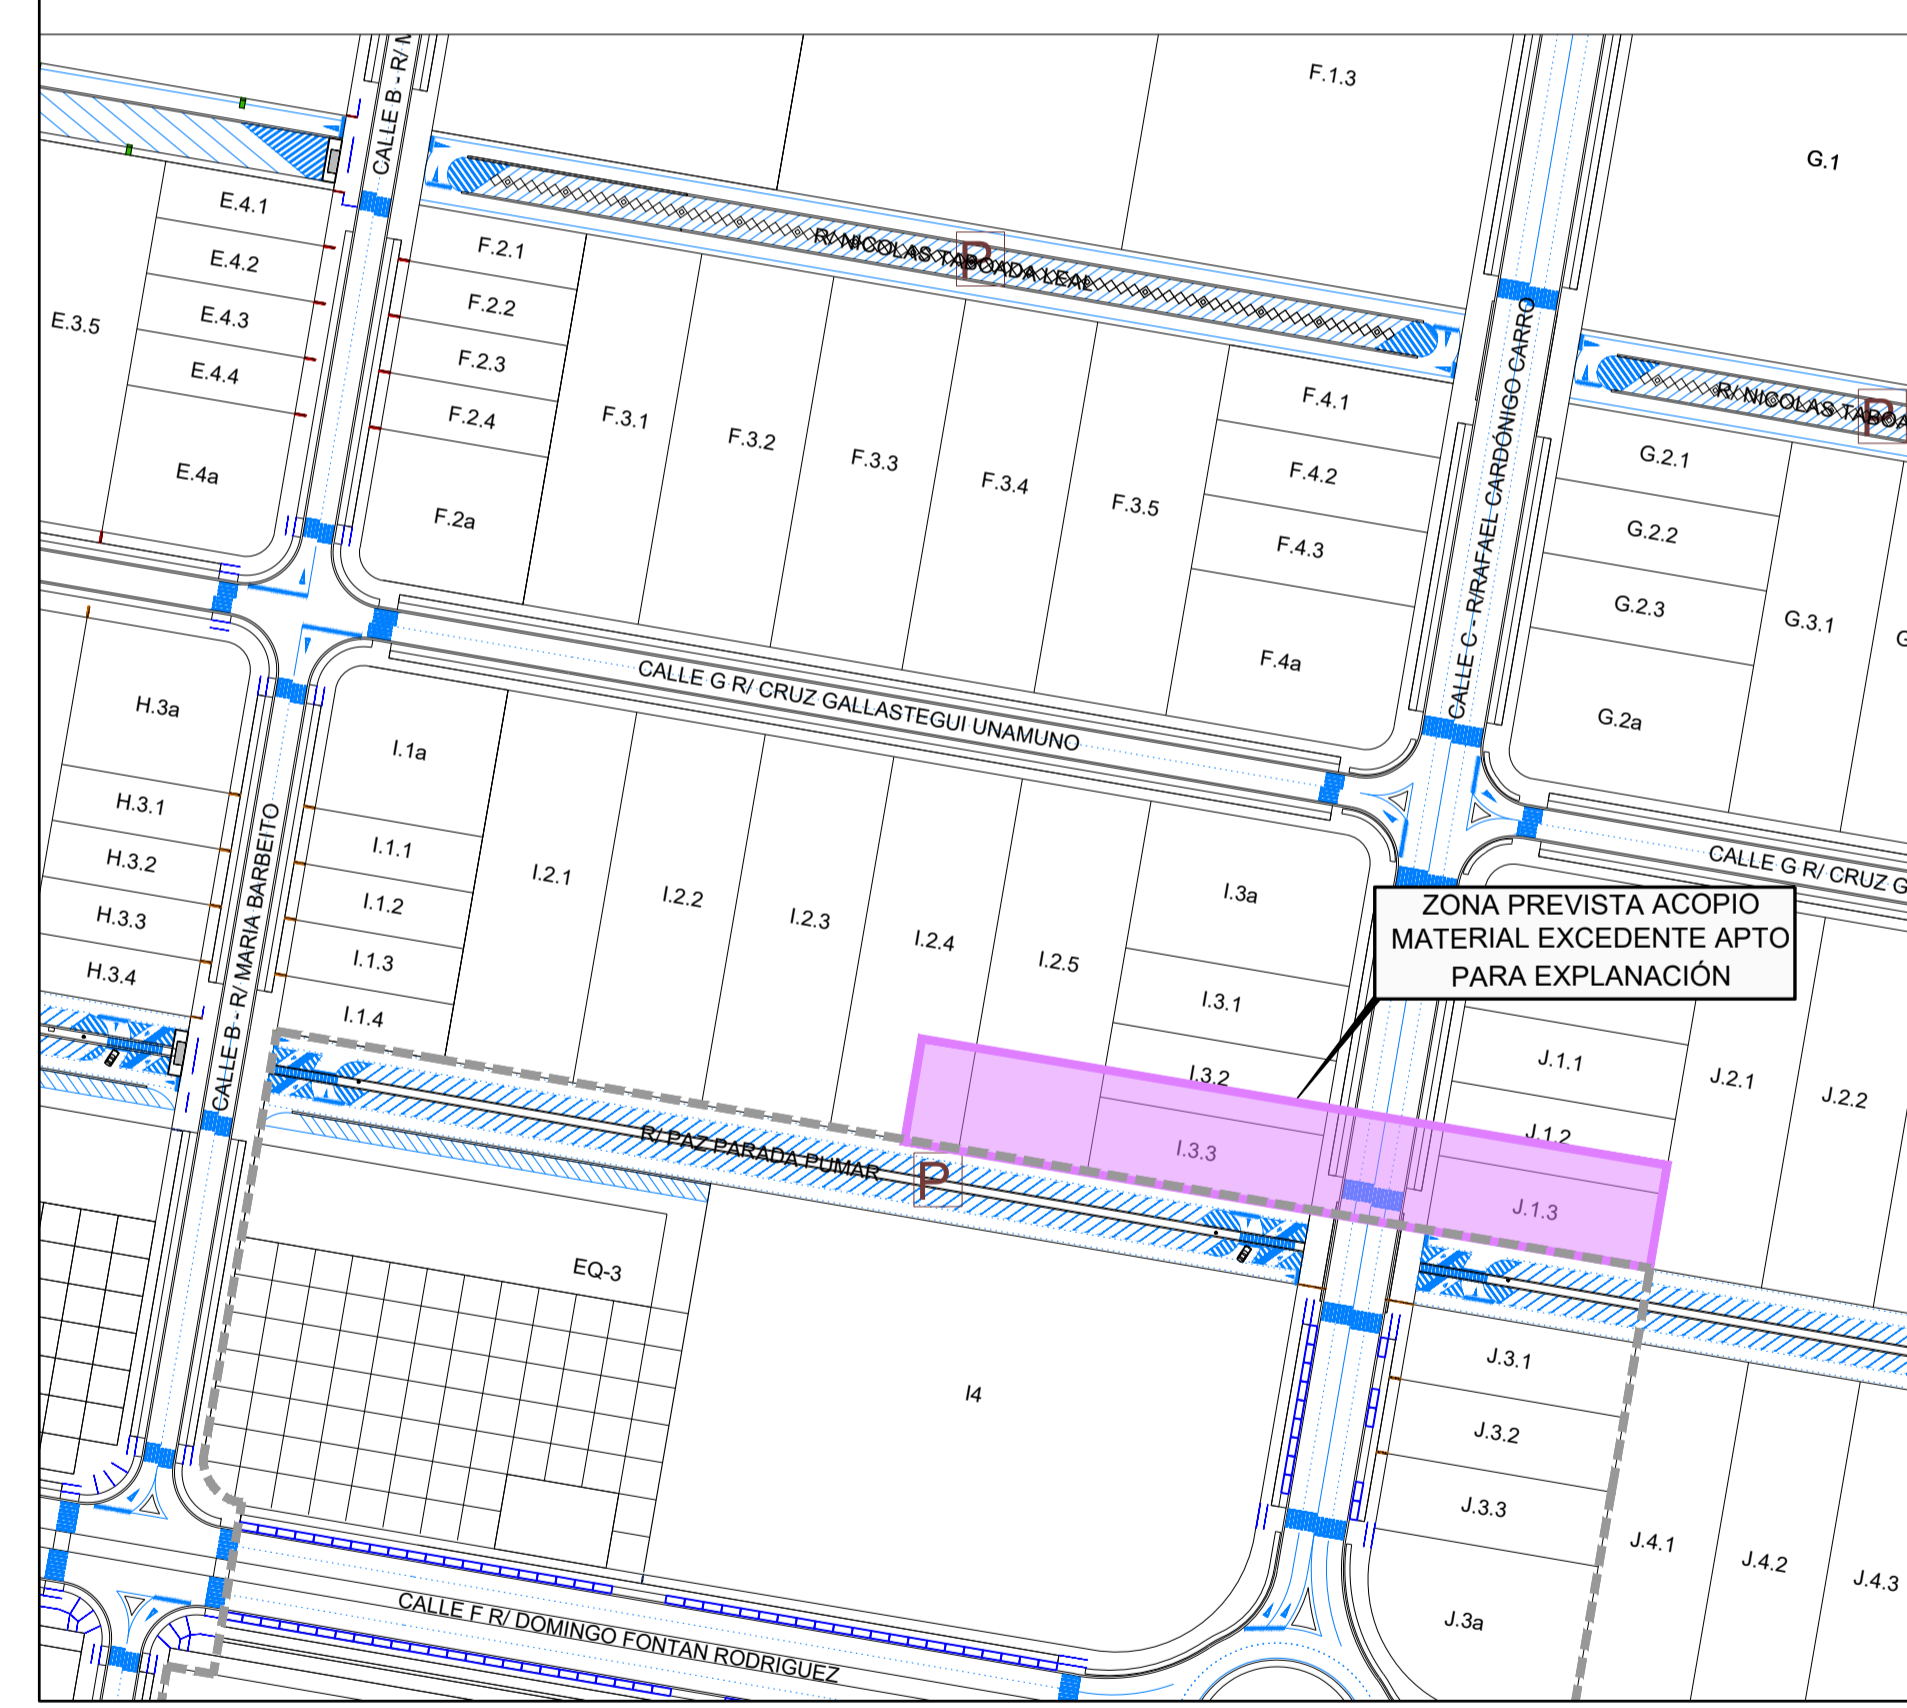

ZONA PREVISTA ESCALA A1 1:2.000

- ÁMBITO DE ACTUACIÓN
- ÁMBITO PROYECTO SECTORIAL
- ZONA PREVISTA ACOPIO TIERRA VEGETAL Y RELLENO ANTRÓPICO
- ZONA PREVISTA ACOPIO MATERIAL EXCEDENTE APTO PARA EXPLANACIÓN
- ACTUACIÓN FASE IV